


LEGGENDA SIMBOLI	
	POZZETTO ROMPIRATTA / DERIVAZIONE PER ALIMENTAZIONE E DATI
	NR.5 TUBI Ø110 + NR.1 TRITUBO Ø50
	NR.4 TUBI Ø110 + NR.1 TRITUBO Ø50
	CANALINA PORTACAVI IN ACCIAIO INOX AISI304 ASOLATA, 200x75mm
	RISALITA CAVI IN VOLTA CON PASSERELLA IN ACCIAIO INOX AISI 304 CON COPERCHIO 200x75mm
	RISALITA CAVI IN VOLTA CON PASSERELLA A TRAVERSINI IN ACCIAIO INOX AISI 304 CON COPERCHIO E SETTO SEPARATORE 200x75mm
	RISALITA CAVI

ELABORATI DI RIFERIMENTO	
PO000MPET01A	CAPITOLATO SPECIALE D'APPALTO
PO000MPET02A	PIANO DI MANUTENZIONE
PO000MPRED03A	RELAZIONE SPECIALISTICA IMPIANTI ELETTRICI
PO000MPRED04A	RELAZIONE DI CALCOLO IMPIANTI ELETTRICI
PO000MPRED05A	RELAZIONE DI CALCOLO IMPIANTI DI ILLUMINAZIONE
PO000MPRED06A	CALCOLI ELETTRICI ILLUMINAZIONE DA CABINA TVRL5
PO000MPRED07A	CALCOLI ELETTRICI ILLUMINAZIONE DA FORNITURA BT
PO001IMPPL01A	IMPIANTO DI ILLUMINAZIONE - ILLUMINAZIONE PERMANENTE DI RINFORZO, GALLERIA FELETTINO II
PO001IMPPL02A	IMPIANTO DI ILLUMINAZIONE - ILLUMINAZIONE PERMANENTE DI RINFORZO, GALLERIA FELETTINO III
PO001IMPPL03A	IMPIANTO DI ILLUMINAZIONE - ILLUMINAZIONE PERMANENTE DI RINFORZO, GALLERIA LE FORNACI I-II-III-IV
PO008IMPPL03A	ILLUMINAZIONE DI EMERGENZA CUNCILOLO E ILLUMINAZIONE DI EVACUAZIONE GALLERIA, GALLERIA LE FORNACI I-II

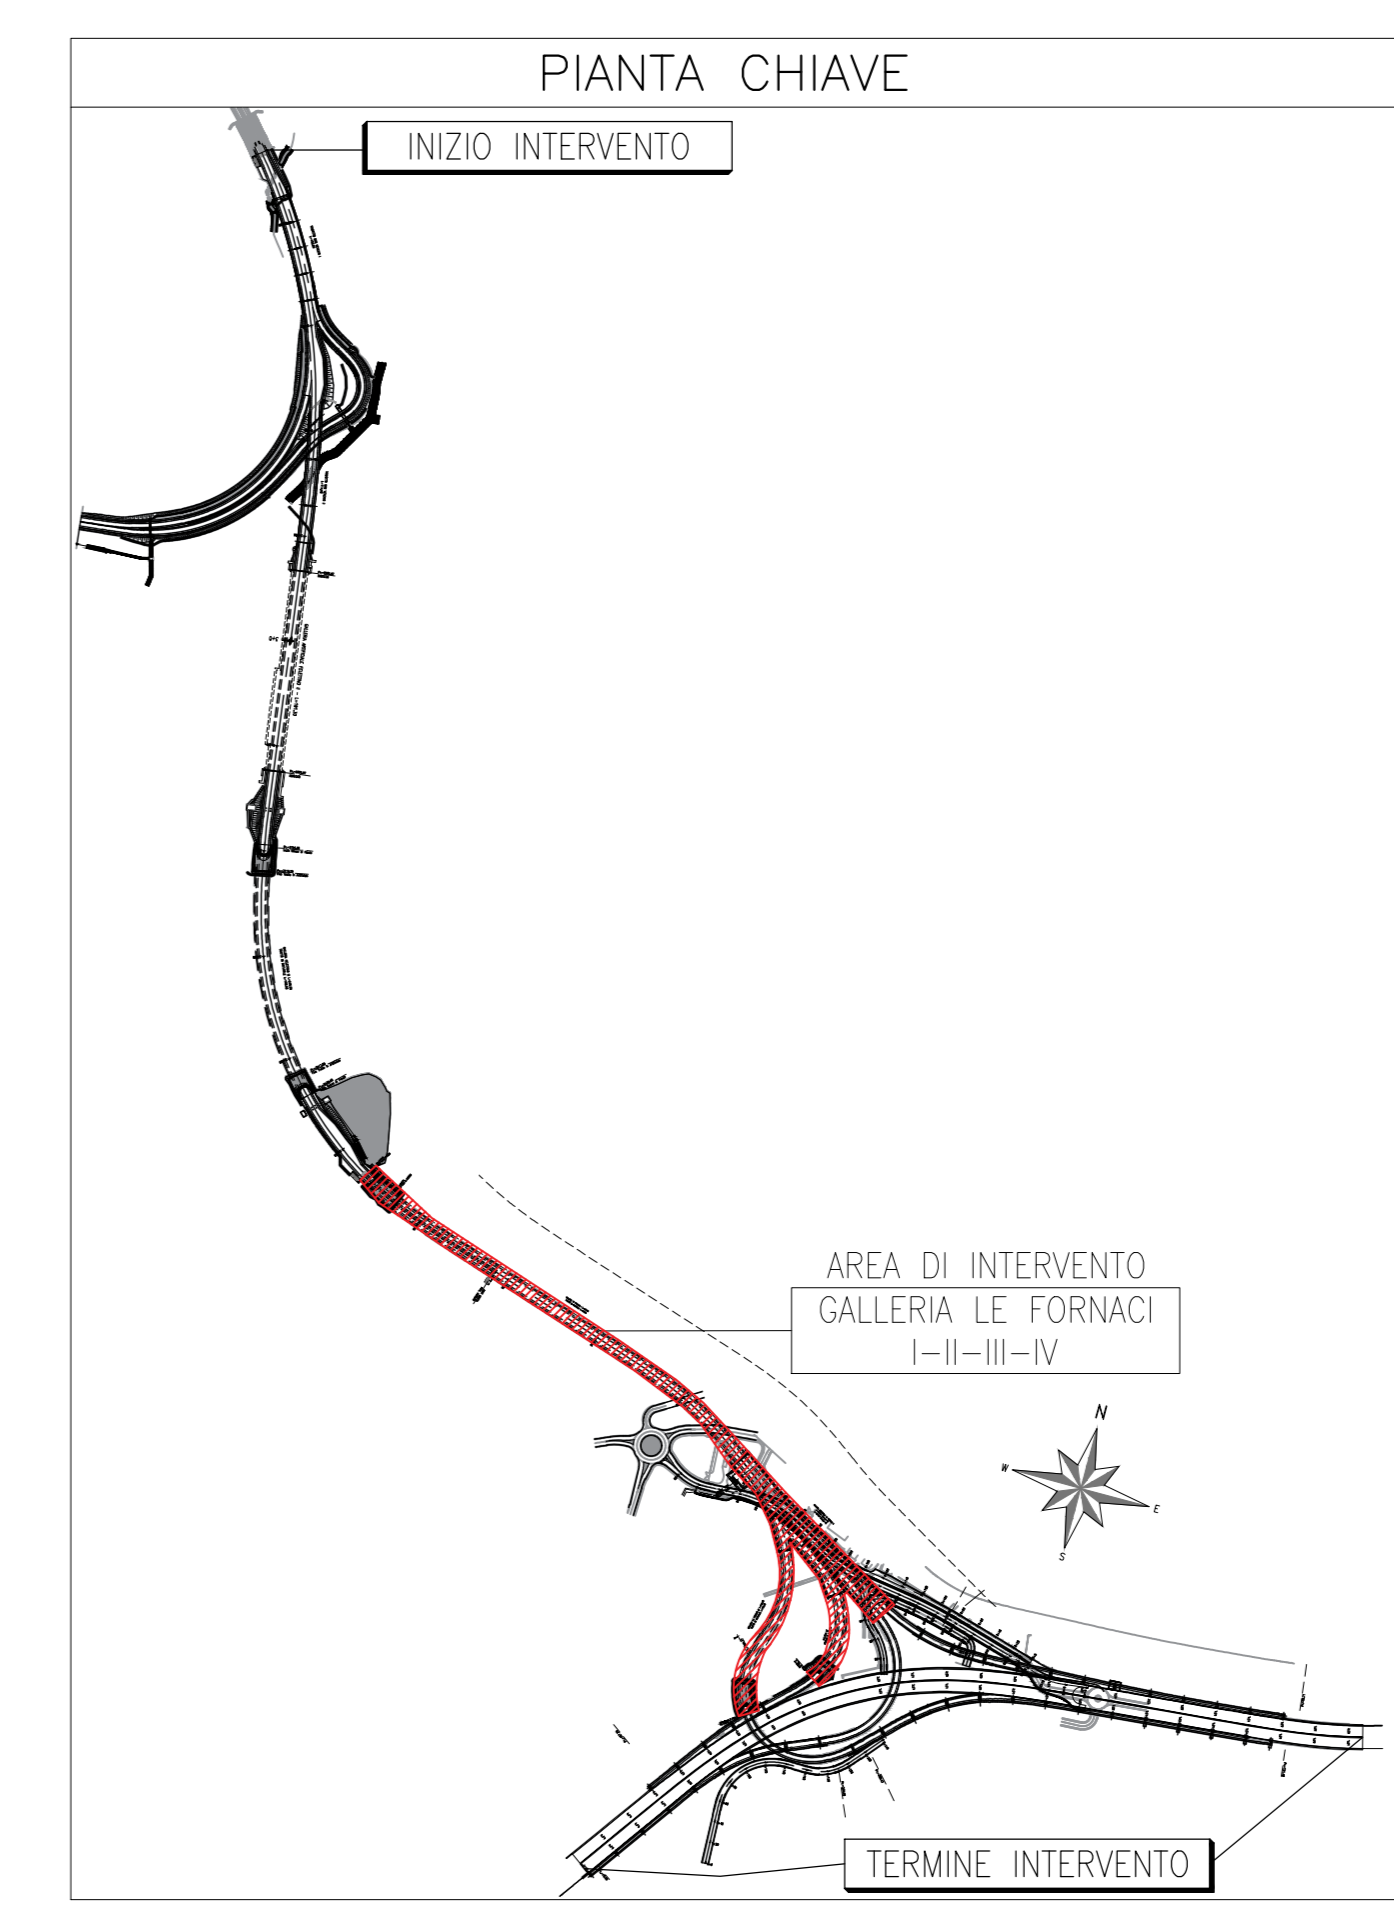

**ANAS S.p.A.**  
 Direzione Progettazione e Realizzazione Lavori

**VARIANTE ALLA S.S.1 AURELIA (AURELIA BIS)  
 VIABILITA' DI ACCESSO ALL' HUB PORTUALE DELLA SPEZIA  
 INTERCONNESSIONE TRA I CASELLI DELLA A-12 E IL PORTO DI LA SPEZIA  
 3° LOTTO TRA FELETTINO E IL RACCORDO AUTOSTRADALE**

**PROGETTO ESECUTIVO DI STRALCIO E COMPLETAMENTO C - 3° TRATTO**

**PROGETTO ESECUTIVO GE265**

**CESI** **TECHINT** **IGEA6**

VISTO IL RESPONSABILE DEL PROCEDIMENTO: **Ing. Fabrizio CARBONE**  
 RESPONSABILE DELL'INTEGRAZIONE DELLE PRESTAZIONI SPECIALISTICHE: **Ing. Alessandro RODINO**  
 PROGETTISTA SPECIALISTA: **Ing. Paolo Alberto COLETTI**  
 IL COORDINATORE DELLA SICUREZZA IN FASE DI PROGETTAZIONE: **Dot. Domenico TRIMBOLI**

**IMPIANTI TECNOLOGICI  
 IMPIANTI ELETTRICI  
 PLANIMETRIA CANALIZZAZIONI DA CABINA TVRL5  
 GALLERIA LE FORNACI I-II-III-IV**

CODICE PROGETTO	NOME FILE	REVISIONE	SCALA
DPGE0265 E 20	PO001IMPPL03_A	A	n.d.

REVISIONE	DESCRIZIONE	DATA	REDATTO	VERIFICATO	APPROVATO
C					
B					
A	EMISSIONE	Marzo 2021	M. Campetti	P. Pondrano	D. Morgera