
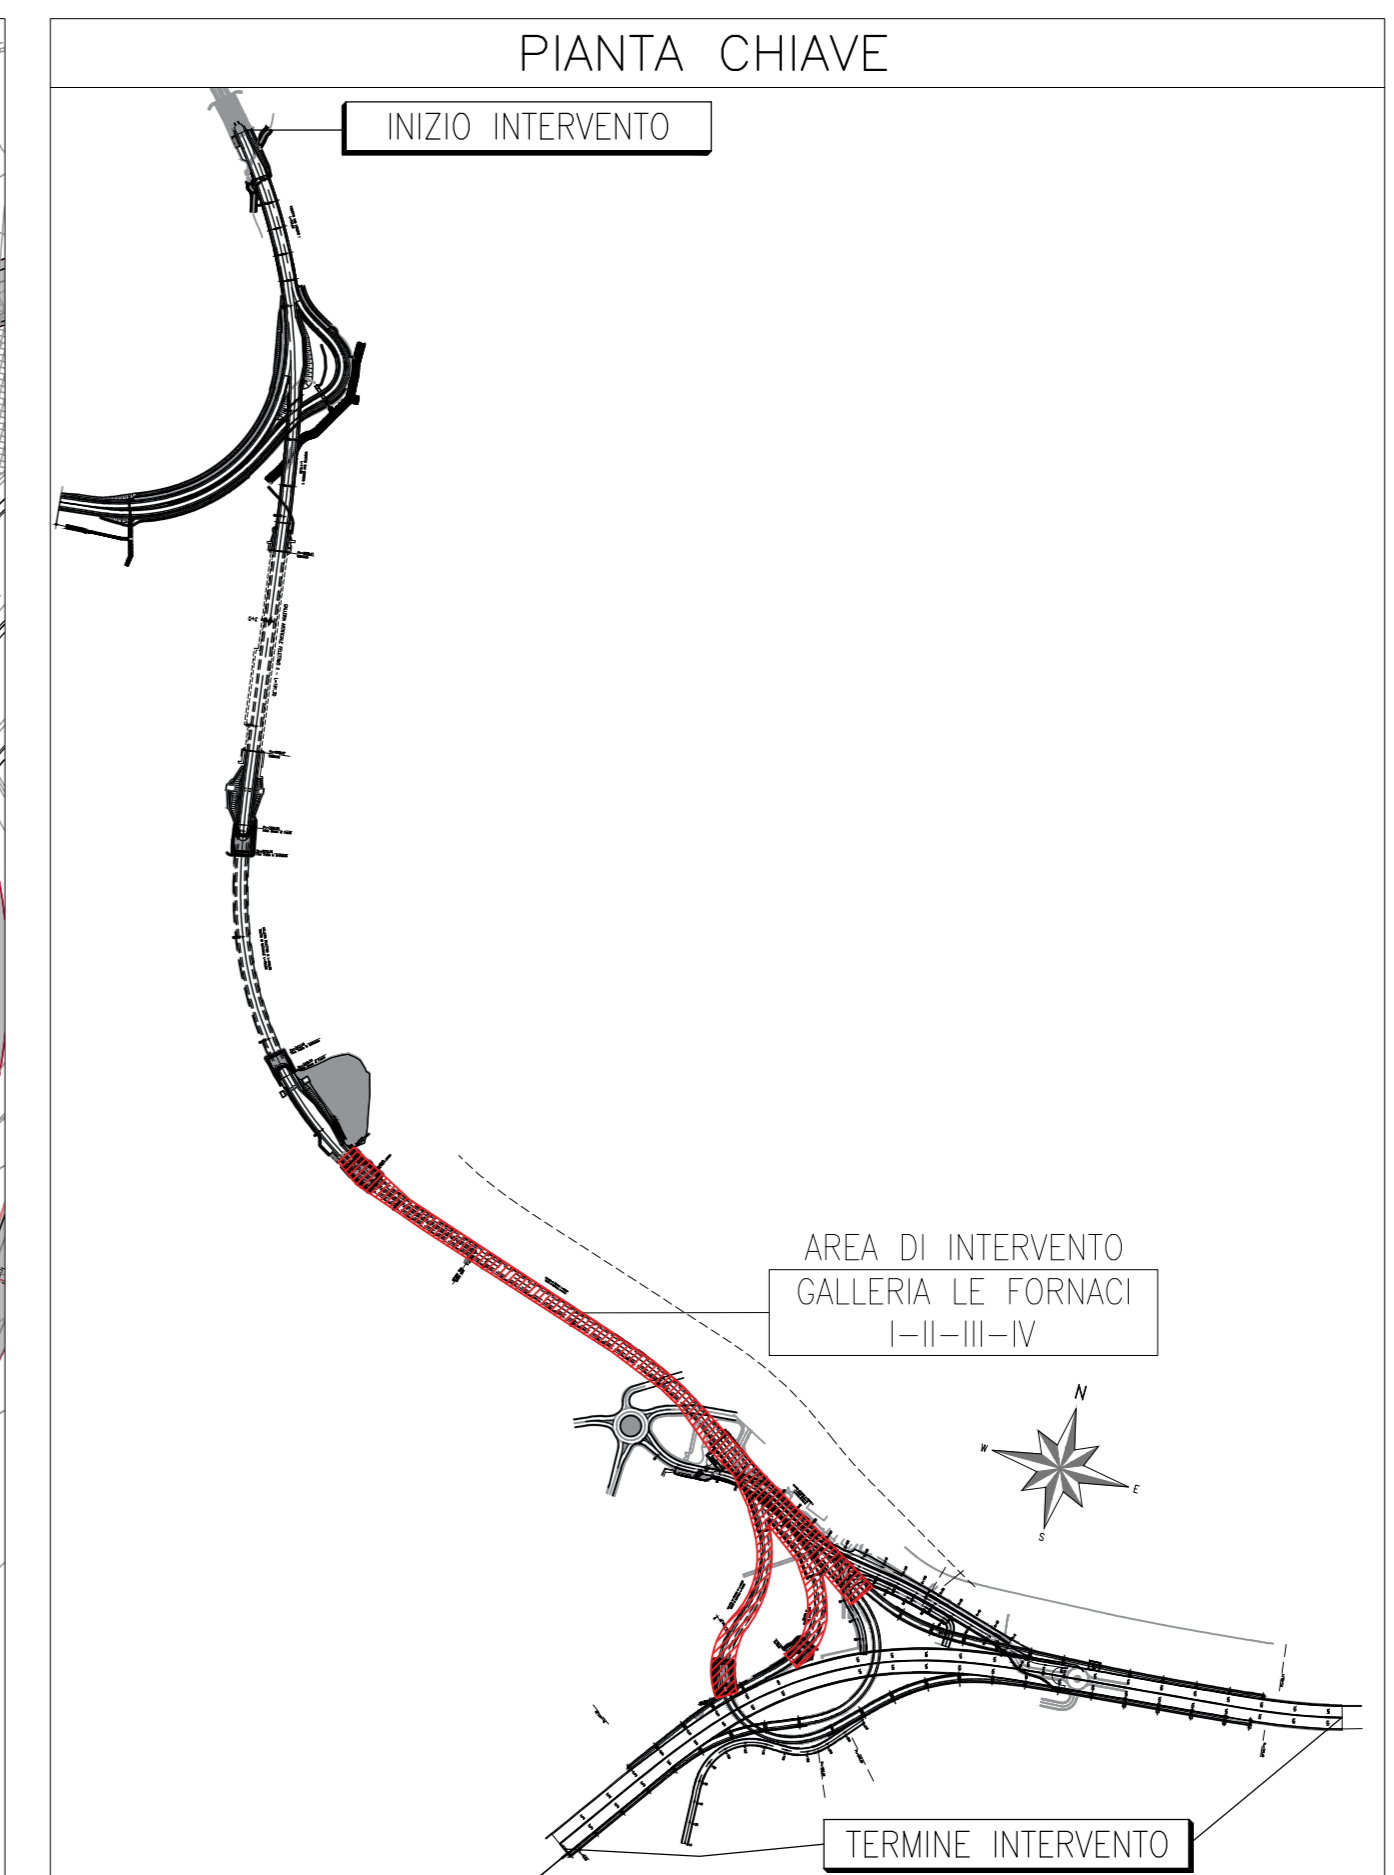


LEGENDA SIMBOLI	
	TELECAMERA FISSA DI GALLERIA E VIE DI FUGA
	TELECAMERA BRANDEGGIABILE AGLI IMBOCCHI E CUNICOLO EMERGENZA
	TELECAMERA PER LA LETTURA AUTOMATICA DI TARGHE VEICOLARI
	CAVO COASSIALE ARMATO 1/2" PER COLLEGAMENTO TRA APPARATI RADIO ENTRO LOCALE TECNICO E CAVO FESSURATO IN GALLERIA
	CAVO RADIANTE FESSURATO 1-1/4"
	JUMPER PRECABLATI IN CAVO COASSIALE 1/2"
	CARICO DI FINE LINEA 500/50W, FREQUENZA MAX 3 GHz, CONNETTORE 7-16 DIN MASCHIO
	CONNETTORE PER CAVO RADIANTE 1-1/4" TIPO 7-16 DIN MASCHIO E FEMMINA MAX FREQUENZA 3.6GHz, IMPEDENZA NOMINALE 50 Ω
	SPLITTER A 3 VIE PER CAVO RADIANTE
	ARMADIO DI BRANCHING

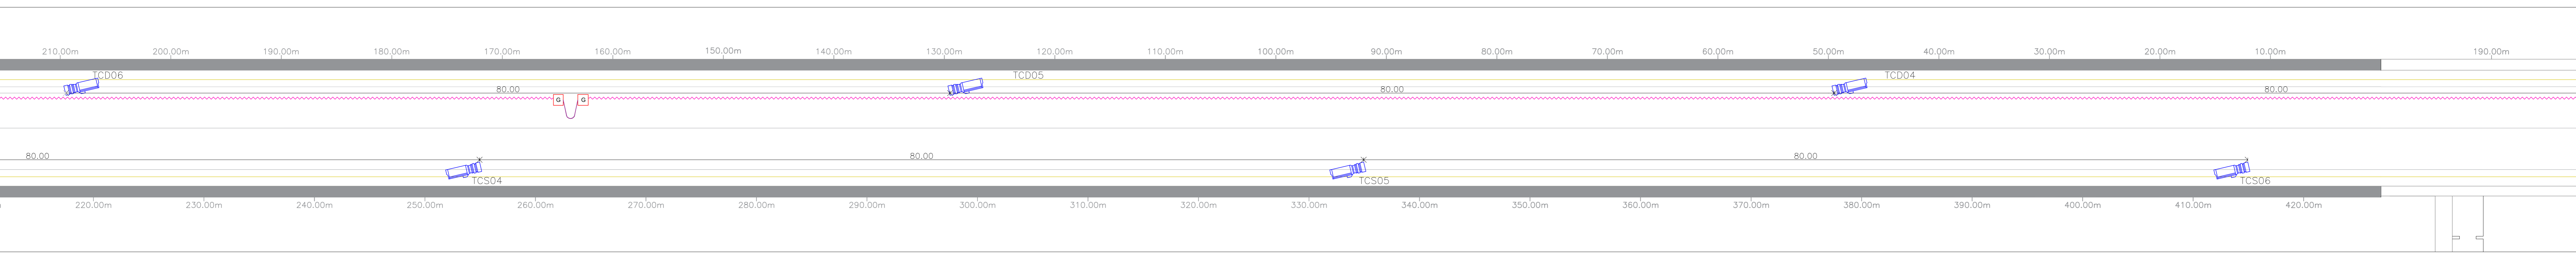

**ANAS S.p.A.**  
 Direzione Progettazione e Realizzazione Lavori

**VIABILITA' DI ACCESSO ALL' HUB PORTUALE DI LA SPEZIA**  
 INTERCONNESSIONE TRA I CASELLI DELLA A-12 E IL PORTO DI LA SPEZIA  
 3° LOTTO TRA FELETTINO E IL RACCORDO AUTOSTRADALE

**PROGETTO ESECUTIVO DI STRALCIO E COMPLETAMENTO C - 3° TRATTO**

**PROGETTO ESECUTIVO GE265**

**CESI** (Strada Infra Energy Power) | **TECHINT** (Engineering & Construction) | **IGEA6** (Sistemi di Sicurezza)

VISTO IL RESPONSABILE DEL PROCEDIMENTO: Ing. Fabrizio CARSONE  
 RESPONSABILE DELL'INTEGRAZIONE DELLE PRESTAZIONI SPECIALISTICHE: Ing. Alessandro RIZZO  
 PROGETTISTA SPECIALISTA: Ing. Paolo ALBERTI COLETTI  
 IL COORDINATORE DELLA SICUREZZA IN FASE DI PROGETTAZIONE: Dott. Domenico TRIMBOLI

**IMPIANTI TECNOLOGICI**  
 Impianti TVcc, Radio e Rilevamento traffico  
 GALLERIA LE FORNACI I-III-IV

ELABORATI DI RIFERIMENTO	
CODICE ELABORATO	NOME ELABORATO
PO01M01P01A	CAPITOLATO SPECIALE D'APPALTO
PO01M01P02A	PIANO DI MANUTENZIONE
PO01M01P02B	RELAZIONE SPECIALISTICA IMPIANTI MECCANICI
PO01M01P03A	RELAZIONE SPECIALISTICA IMPIANTI ELETTRICI

CODICE PROGETTO	NOME FILE	REVISIONE	SCALA
DPGE0265	PO01M01P02_A	A	1:1000/1:200

REVISIONE	DATA	REDAITTO	VERIFICATO	APPROVATO
A	Marzo 2021	F. Luraghi	G. Cassetti	D. Morgera