
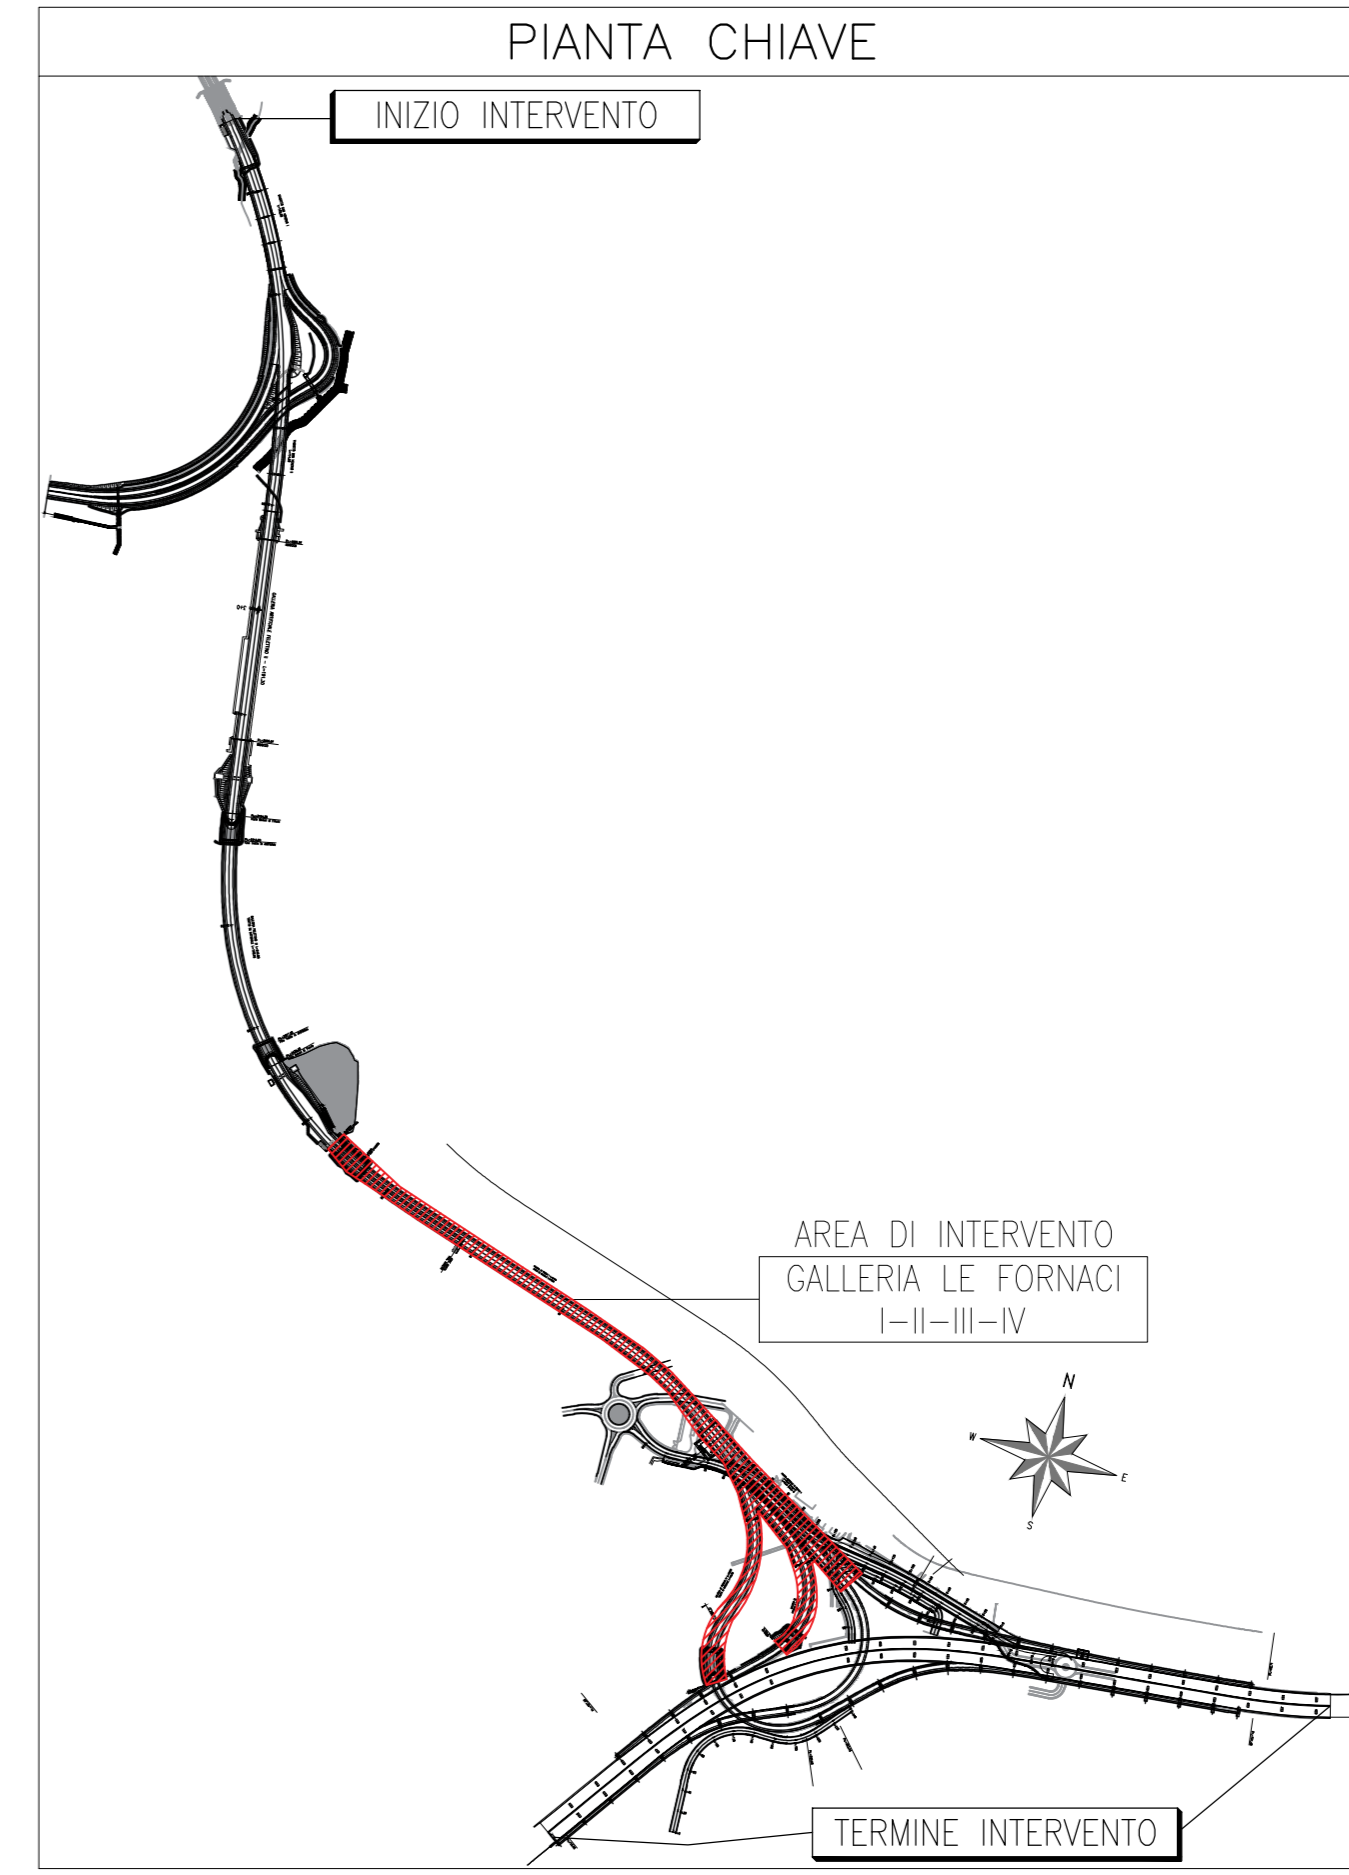


LEGENDA SIMBOLI	
---	CAVO F.O. ARMATO PER COLLEGAMENTO TRA CENTRALINA IN CABINA E GALLERIA
---	CAVO TERMOSENSORE IN FIBRA OTTICA 62,5/125 µm
□	CENTRALINA GESTIONE CAVO TERMOSENSORE - UNITA' DTS
---	SOGLIA DI INTERVENTO TIPO: A+B+C
---	SOGLIA DI INTERVENTO TIPO: B+C

ELABORATI DI RIFERIMENTO	
CODICE ELABORATO	NOME ELABORATO
PO0M00MPETO1A	CAPITOLATO SPECIALE D'APPALTO
PO0M00MPETO2A	PIANO DI MANUTENZIONE
PO0M09IMPRED1A	RELAZIONE DI CALCOLO IMPIANTI ANTINCENDIO
PO0M09IMPPLD1A	IMPIANTO IDRICO ANTINCENDIO - PLANIMETRIA, GALLERIA LE FORNACI I-II-III-IV
PO0M07IMPSCD1A	IMPIANTO IDRICO ANTINCENDIO - SCHEMA, GALLERIA LE FORNACI I-II-III-IV
PO0M09IMPPLD2A	IMPIANTO IDRICO ANTINCENDIO - SALA POMPE ANTINCENDIO, GALLERIA LE FORNACI I-II-III-IV
PO0M13IMPPLD1A	IMPIANTI SOS, ARMI DI APPROPRIATURE E SEGNALETICA DI SICUREZZA, GALLERIA LE FORNACI I-II-III-IV
PO0M13IMPPLD2A	IMPIANTI TVCC, RADIO E RILEVAMENTO TRAFFICO, GALLERIA FORNACI I-II-III-IV

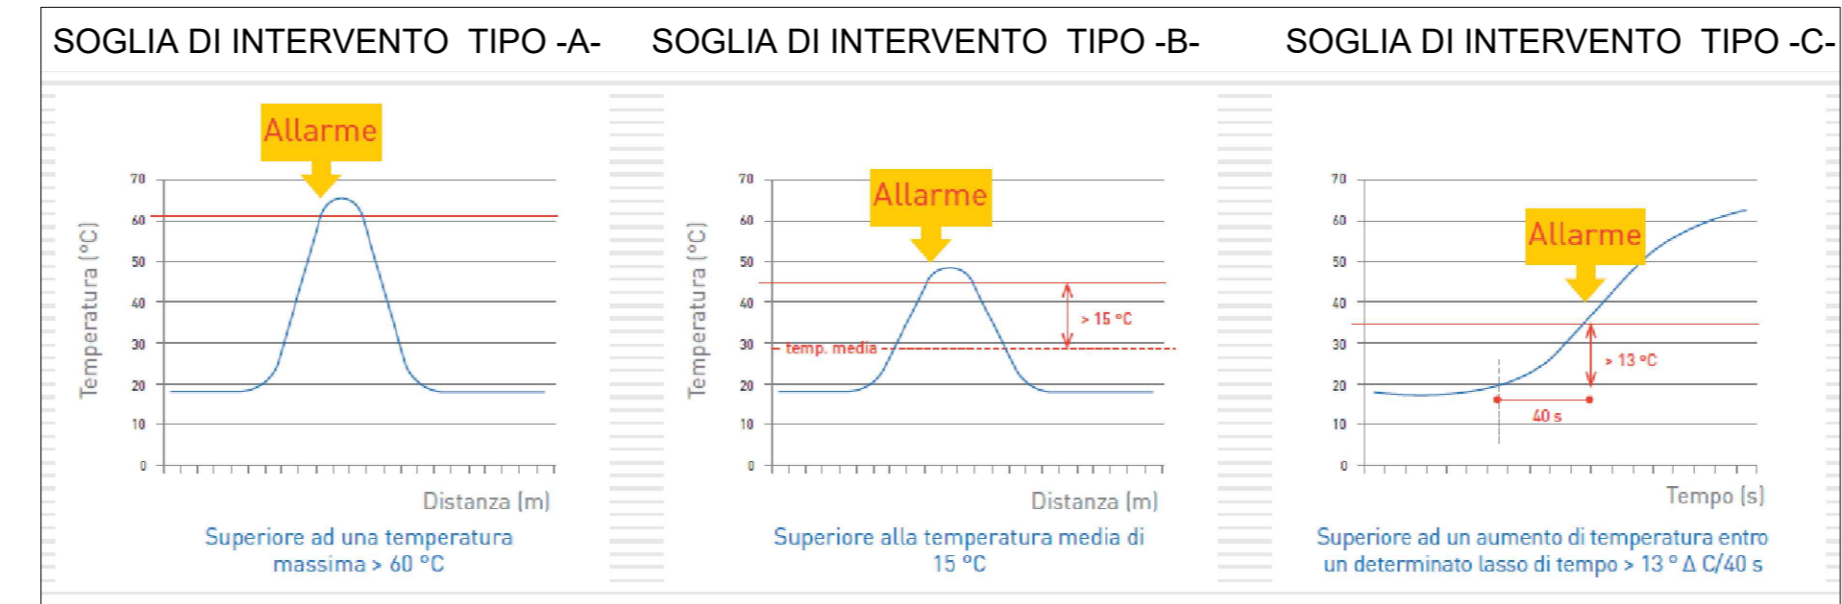

ANAS S.p.A.
 Direzione Progettazione e Realizzazione Lavori

VIABILITA' DI ACCESSO ALL' HUB PORTUALE DI LA SPEZIA
 INTERCONNESSIONE TRA I CASELLI DELLA A-12 E IL PORTO DI LA SPEZIA
 3° LOTTO TRA FELETTINO E IL RACCORDO AUTOSTRADALE

PROGETTO ESECUTIVO DI STRALCIO E COMPLETAMENTO C - 3° TRATTO

PROGETTO ESECUTIVO GE265

CESI Strong & True Energy Partner
TECHINT Engineering & Construction
IGGAS Ing. Giovanni G. G. S. S.

VISTO IL RESPONSABILE DEL PROCEDIMENTO: Ing. Fabrizio CARBONE

RESPONSABILE DELL'INTEGRAZIONE DELLE PRESTAZIONI SPECIALISTICHE: Ing. Alessandro RIZZO

PROGETTISTA SPECIALISTA: Ing. Paolo Alberto COLETTI

IL COORDINATORE DELLA SICUREZZA IN FASE DI PROGETTAZIONE: Dott. Ernesto TREMBOLI

IMPIANTI TECNOLOGICI
 Impianti Speciali - Sistemi di Comunicazione, Sicurezza, Antincendio Gallerie e Cunicoli
 Impianto rivelazione incendi
 GALLERIA LE FORNACI I - II - III - IV

CODICE PROGETTO	NOME FILE	REVISIONE	SCALA:
DPGE0265 E 20	PO0M13IMPPLD1A	A	1:200

PROGETTO	ELAB.	REVISIONE	SCALA:
DPGE0265 E 20	PO0IM13IMPPLD1A	A	1:200

C				
B				
A	EMMISSIONE	Marzo 2021	F. Jodice	M. Cascella
REV.	DESCRIZIONE	DATA	REDATTO	VERIFICATO
				APPROVATO