


ELABORATI DI RIFERIMENTO

CODICE ELABORATO	NOME ELABORATO
P00M00IMPET01A	CAPITOLATO SPECIALE D'APPALTO
P00M00IMPET02A	PIANO DI MANUTENZIONE
P00M13MPL02A	IMPIANTI TVCC, RADIO E RILEVAMENTO TRAFFICO - GALLERIA LE FORNACI I-II-III-IV
P00M13MPL01A	IMPIANTO DI VENTILAZIONE E MONITORAGGIO GALLERIA - PLANIMETRIA - GALLERIA LE FORNACI I-II-III-IV
P00M13MPL03A	IMPIANTO RILEVAZIONE INCENDI - GALLERIA LE FORNACI I-II-III-IV
P00M13MPL01A	IMPIANTI SOS, ESTINZIONE INCENDI E SEGNALETICA DI SICUREZZA - GALLERIA LE FORNACI I-II-III-IV E FELETTINO

LEGGENDA

SIMBOLO	DESCRIZIONE	QUANTITA'
[SOS]	SEGNALAZIONE USCITE ALL'APERTO (LUOGHI SICURI)	12
[SOS]	COLONNINA SOS	10
[SOS]	ESTINTORE	10
[SOS]	IDRIANTE UNI 45	10
[SOS]	PANNELLO A MESSAGGIO VARIABILE PER COMUNICAZIONI ALL'UTENZA CON IMPIANTO SEMAFORICO INTERNO GALLERIA CON FRECCIA-CROCE	4
[SOS]	SEGNALE PREAVVISO DI PIAZZOLA	1
[SOS]	TELECAMERA FISSA DI GALLERIA E VIE DI FUGA	21
[SOS]	TELECAMERA BRANDEGGIABILE AGLI IMBocchi E CUNICOLO EMERGENZA	3
[SOS]	ANEMOMETRO DI GALLERIA	5
[SOS]	SENSORE CO-OP DI GALLERIA	3
[SOS]	CAVO TERMOSENSORE - SOGLIA DI INTERVENTO TIPO: A+B+C	-
[SOS]	CAVO TERMOSENSORE - SOGLIA DI INTERVENTO TIPO: B+C	-

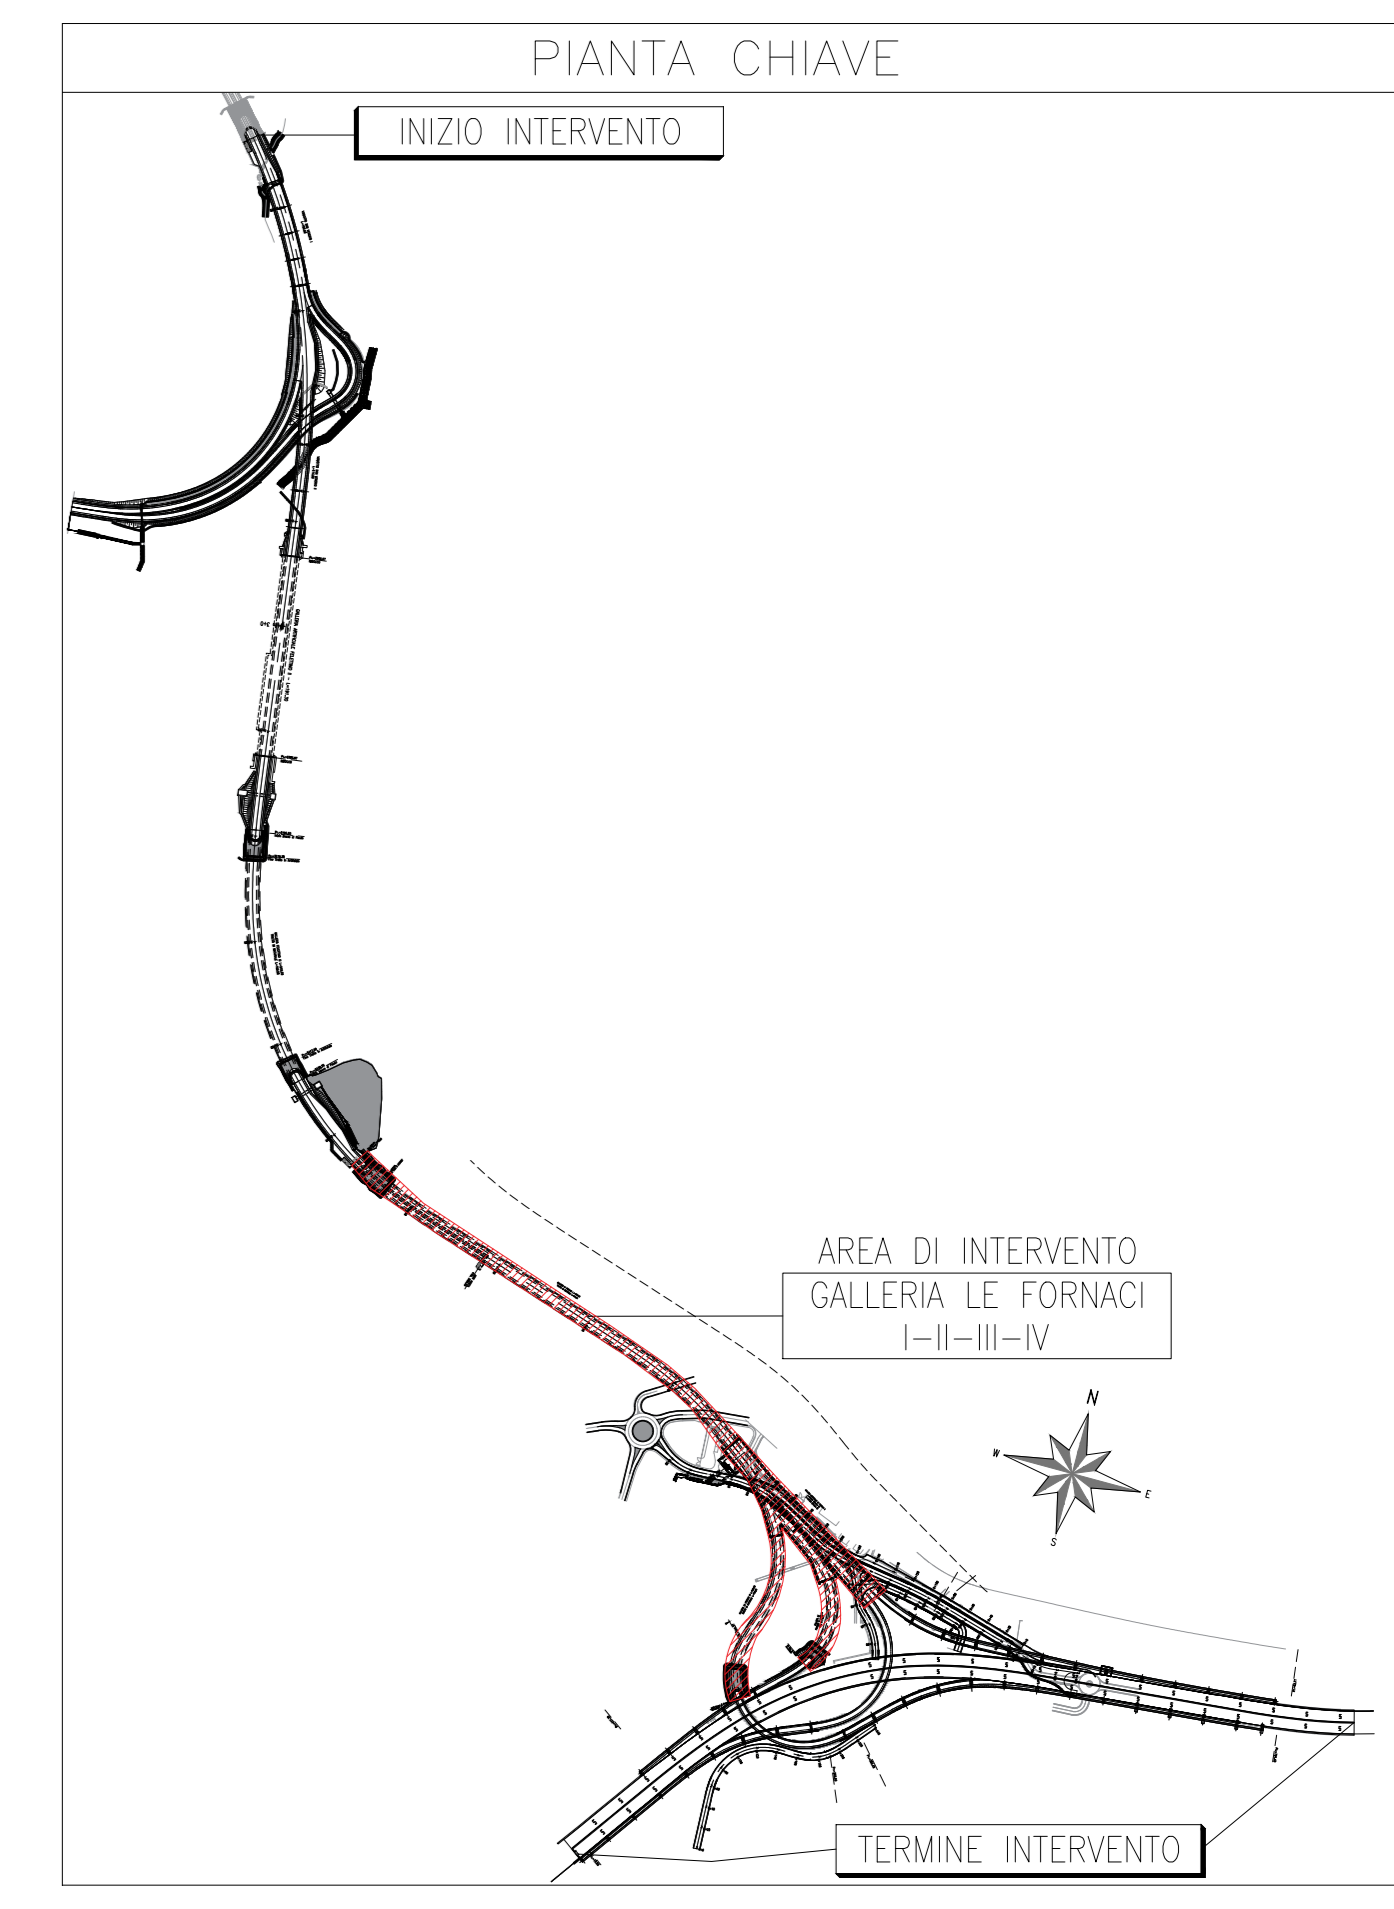


ANAS S.p.A.
 Direzione Progettazione e Realizzazione Lavori

VIABILITA' DI ACCESSO ALL' HUB PORTUALE DELLA SPEZIA
INTERCONNESSIONE TRA I CASELLI DELLA A-12 E IL PORTO DI LA SPEZIA
3° LOTTO TRA FELETTINO E IL RACCORDO AUTOSTRADALE

PROGETTO ESECUTIVO DI STRALCIO E COMPLETAMENTO C - 3° TRATTO

PROGETTO ESECUTIVO GE265

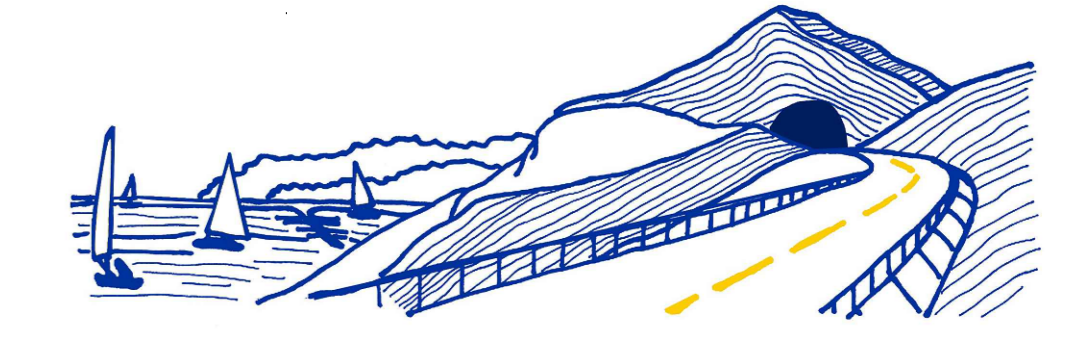

CESI Strada Area Energy Power Milano	TECHINT Engineering & Construction Milano	IGEA6 INGEGNERIA GENERALE Milano
VISTO IL RESPONSABILE DEL PROCEDIMENTO Ing. Fabrizio CARSONE	RESPONSABILE DELL'INTEGRAZIONE DELLE PRESTAZIONI SPECIALISTICHE Ing. Alessandro RONDINO	PROGETTISTA SPECIALISTA Ing. Paolo Alberto COLETTI
		IL COORDINATORE DELLA SICUREZZA IN FASE DI PROGETTAZIONE Dott. Domenico TRIMBULLI

IMPIANTI TECNOLOGICI
IMPIANTI SPECIALI - SISTEMI DI COMUNICAZIONE, SICUREZZA, ANTINCENDIO GALLERIE E CUNICOLI
IMPIANTI SPECIALI CON POSIZIONAMENTO APPARECCHIATURE
GALLERIA LE FORNACI I-II-III-IV

CODICE PROGETTO	NOME FILE	REVISIONE	SCALA:
DPGE0265 E 20	P00M13MPL04	A	1:500
PROGETTO	ELABORATO	ELABORATO	
DPGE0265 E 20	P00M13MPL04		

C				
B				
A	EMISSIONE	Marzo 2021	F. Jodice	M. Cascella
REV	DESCRIZIONE	DATA	REDATTO	VERIFICATO
				APPROVATO