



### LEGENDA SIMBOLI

	TELECAMERA FISSA DI GALLERIA E VIE DI FUGA
	TELECAMERA BRANDEGGIABILE AGLI IMBocchi E CUNICOLO EMERGENZA
	CAVO IN FIBRA OTTICA MONOMODALE 12x9/125
	CAVO IN FIBRA OTTICA MULTIMODALE 8x50/125
	COLLEGAMENTO ETHERNET RAME
	COLLEGAMENTO RS485 DA PMV
	APPARATO SWITCH ETHERNET IN CAMPO
	APPARATO SWITCH ETHERNET LAYER 2
	APPARATO SWITCH ETHERNET LAYER 3

### ELABORATI DI RIFERIMENTO

CODICE ELABORATO	NOME ELABORATO
POIM00IMPETO1A	CAPITOLATO SPECIALE D'APPALTO
POIM00IMPETO2A	PIANO DI MANUTENZIONE
POIM00IMPREO2A	RELAZIONE SPECIALISTICA IMPIANTI MECCANICI
POIM00IMPREO3A	RELAZIONE SPECIALISTICA IMPIANTI ELETTRICI

PARTICOLARE DEI COLLEGAMENTI SU ARMADIO RACK DI CABINA TVRL5

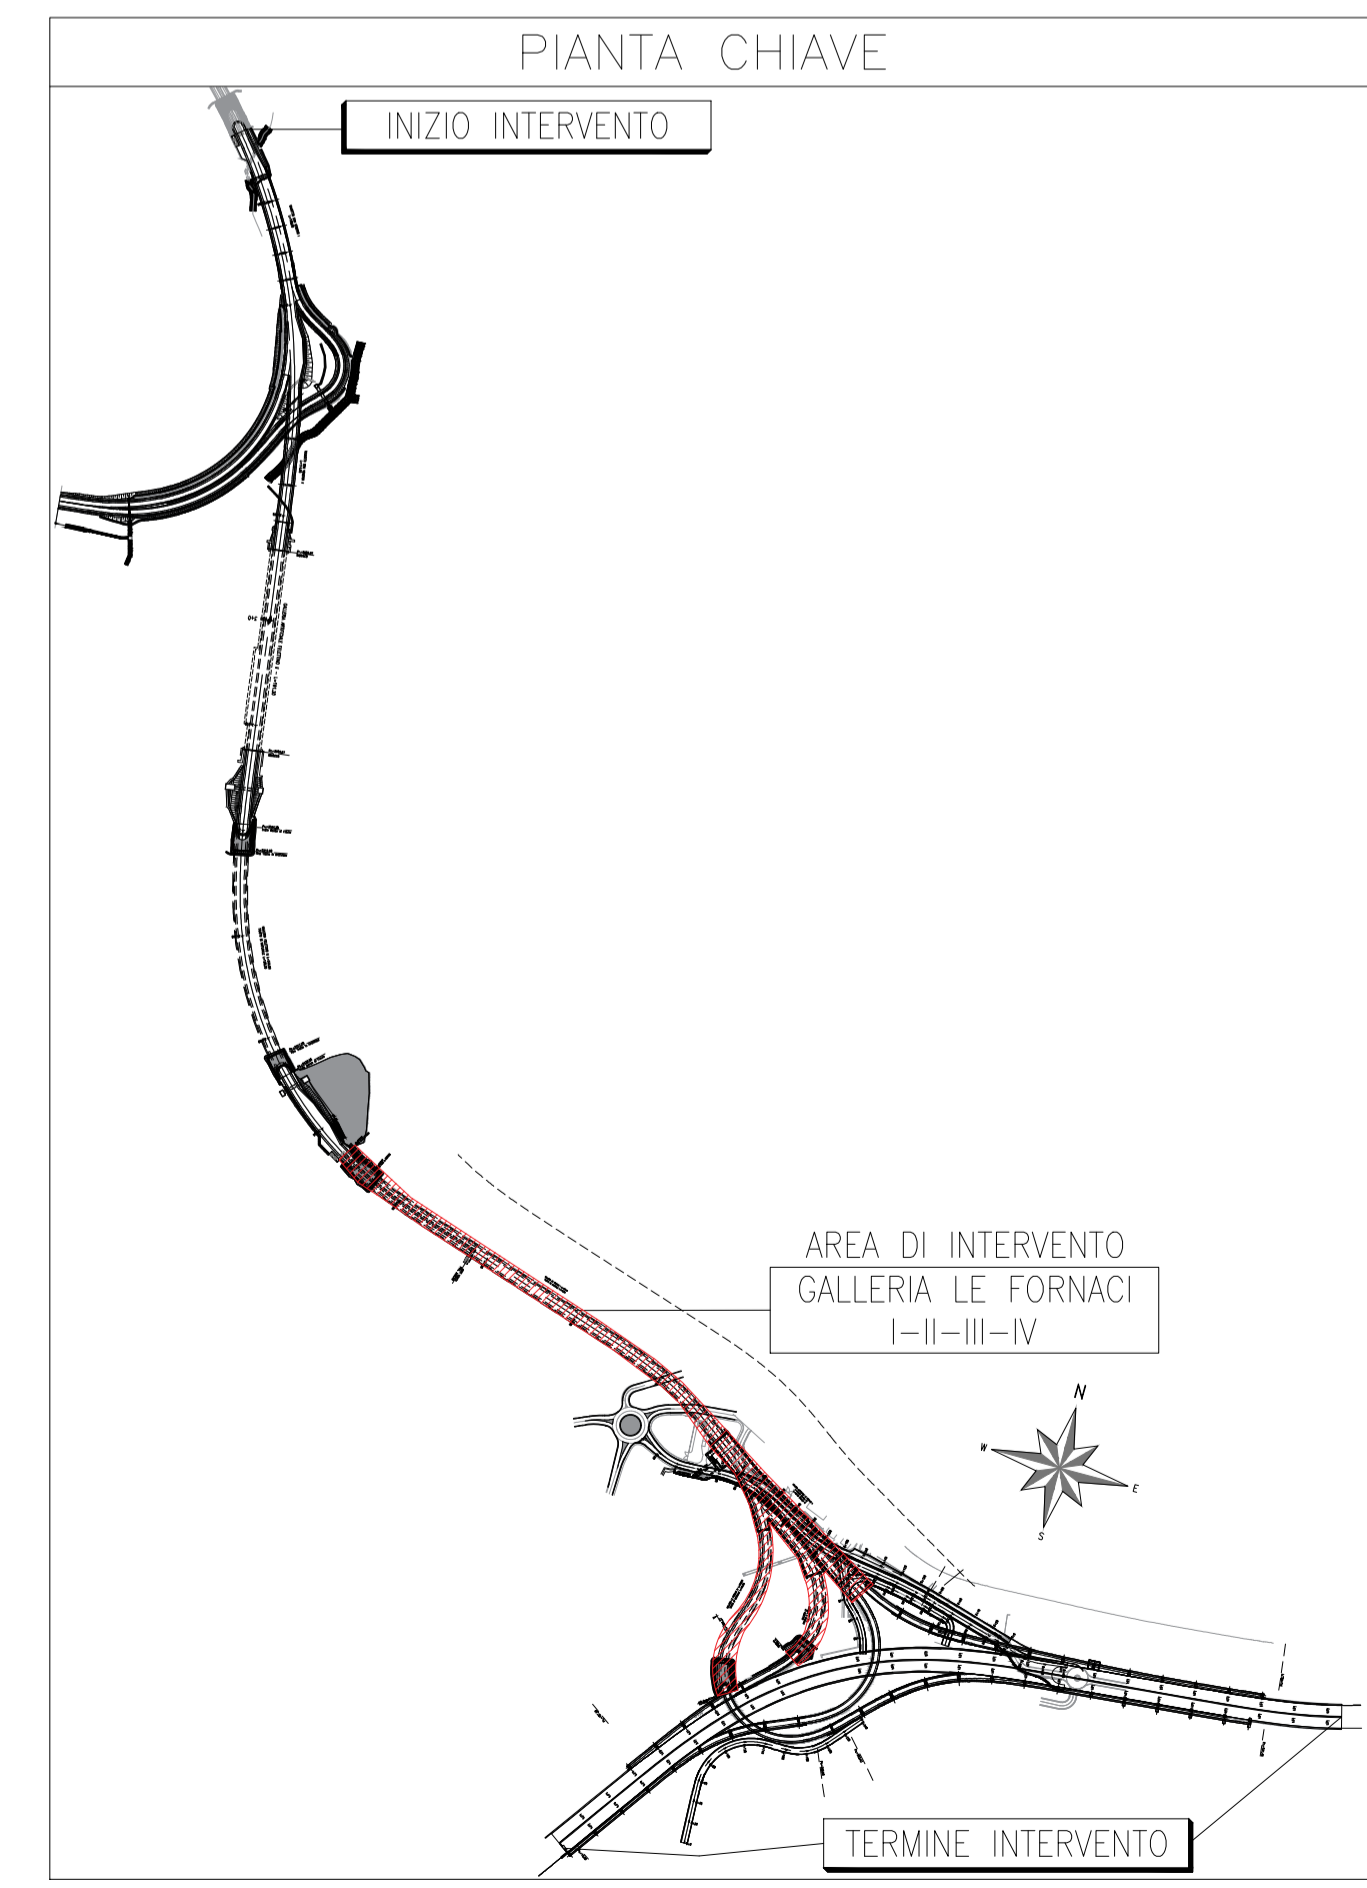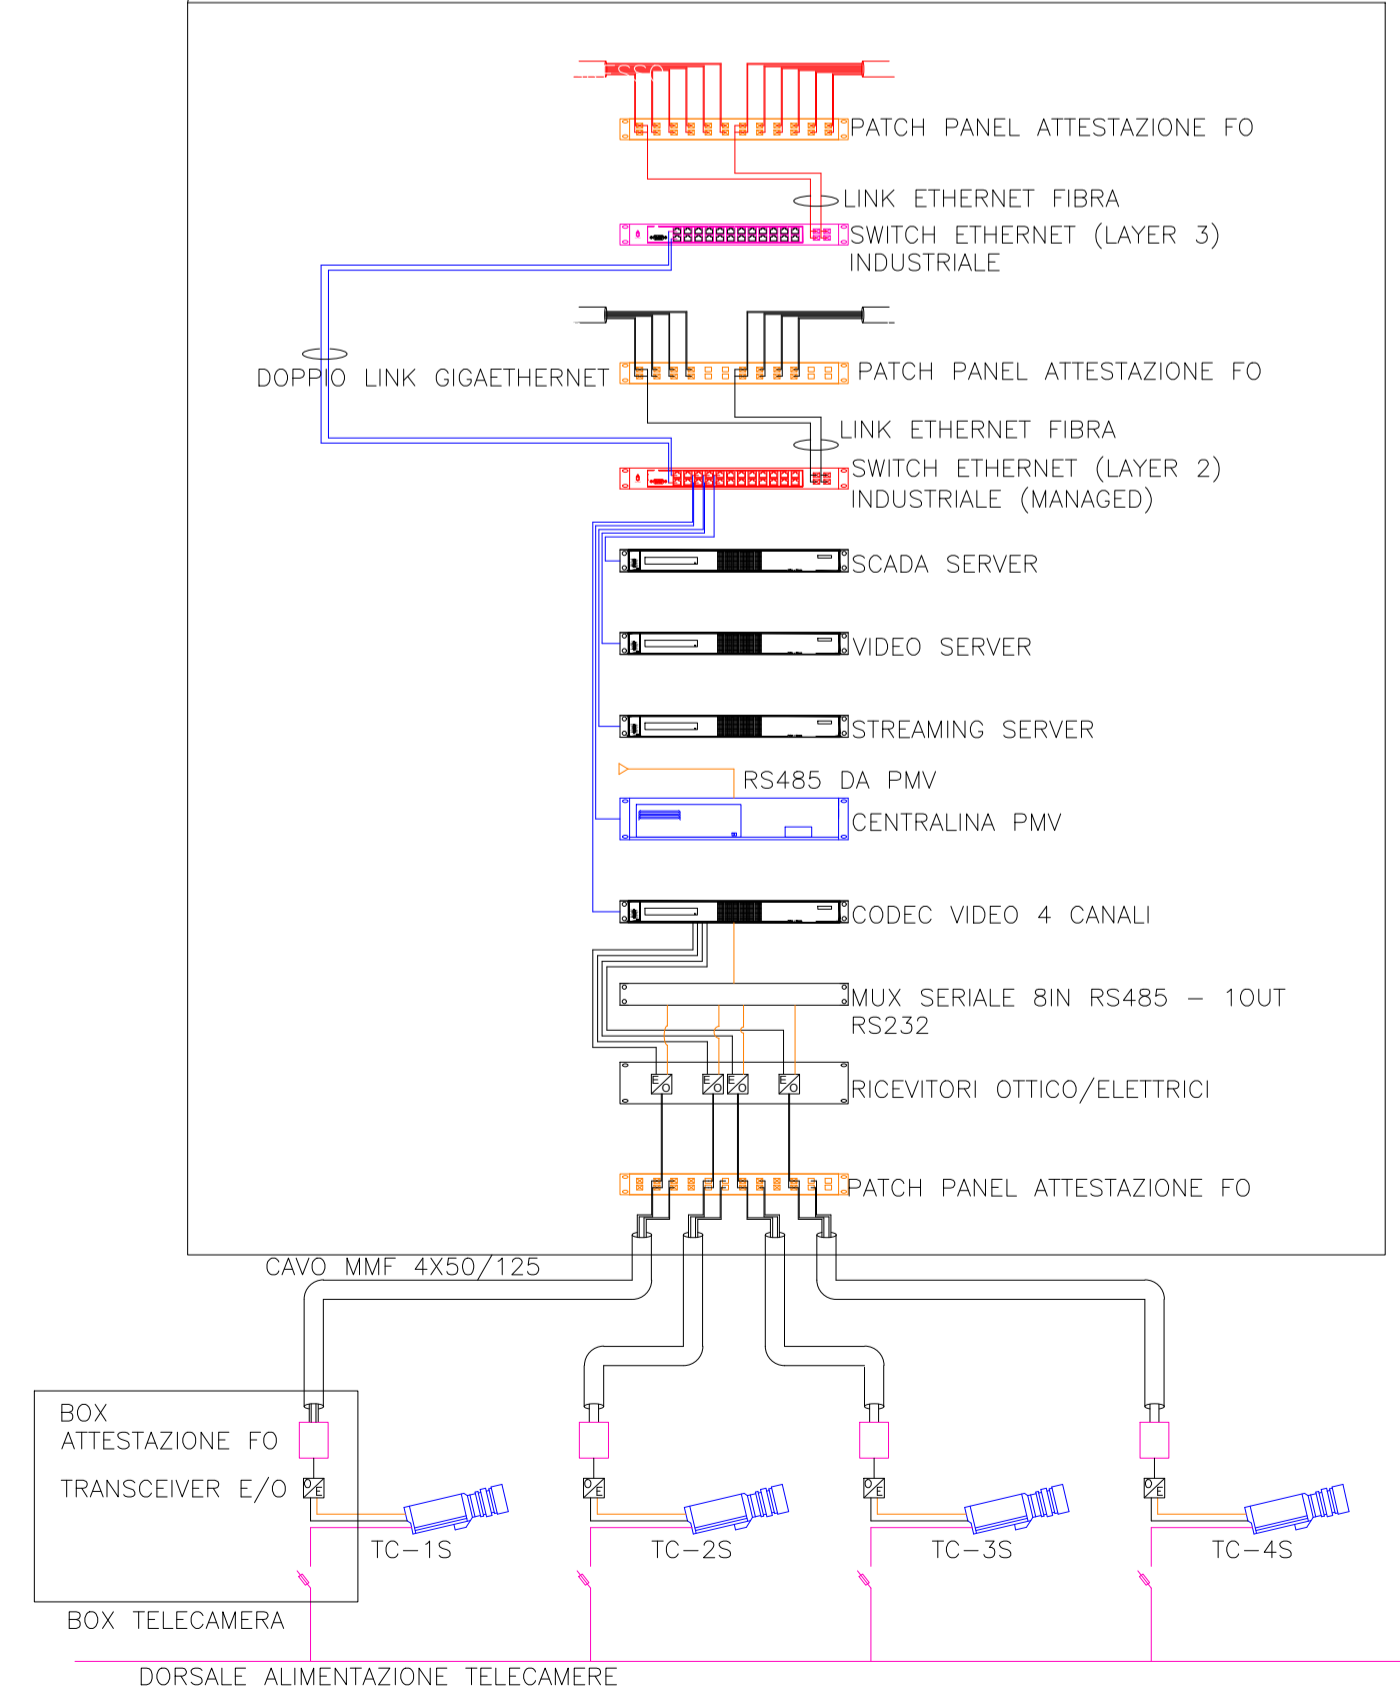

**ANAS S.p.A.**  
Direzione Progettazione e Realizzazione Lavori

**VARIANTE ALLA S.S.1 AURELIA (AURELIA BIS)  
VIABILITA' DI ACCESSO ALL' HUB PORTUALE DI LA SPEZIA  
INTERCONNESSIONE TRA I CASELLI DELLA A-12 E IL PORTO DI LA SPEZIA  
3° LOTTO TRA FELETTINO E IL RACCORDO AUTOSTRADALE**

**PROGETTO ESECUTIVO DI STRALCIO E COMPLETAMENTO C - 3° TRATTO**

<b>PROGETTO ESECUTIVO</b>	<b>GE265</b>
---------------------------	--------------

Shaping a Better Energy Future  
Mandatario

Engineering & Construction  
Mandatario

SERVIZI INTEGRATI DI INGEGNERIA  
Mandatario

VISTO IL RESPONSABILE DEL PROCEDIMENTO	RESPONSABILE DELL'INTEGRAZIONE DELLE PRESTAZIONI SPECIALISTICHE	PROGETTISTA SPECIALISTA	IL COORDINATORE DELLA SICUREZZA IN FASE DI PROGETTAZIONE
Ing. Fabrizio CARDONE	Ing. Alessandro RODINO	Ing. Paolo Alberto COLETTI	Dott. Domenico TRIMBOLI

**IMPIANTI TECNOLOGICI  
IMPIANTI - TIPICI E PARTICOLARI  
Impianto di Supervisione e reti dati  
GALLERIA LE FORNACI I-II-III-IV**

CODICE PROGETTO	NOME FILE	REVISIONE	SCALA:
PROGETTO	LIV. PROG. N. PROG.		
DPGE0265	E 20	A	--
CODICE ELAB.	P00IM14IMPL01		

C					
B					
A	EMISSIONE	Marzo 2021	F. Luraghi	G. Cassetti	D. Morgera
REV.	DESCRIZIONE	DATA	REDATTO	VERIFICATO	APPROVATO