




INSTALLAZIONE TUBAZIONI ANTINCENDIO - ARTIFICIALE SEZIONE W8

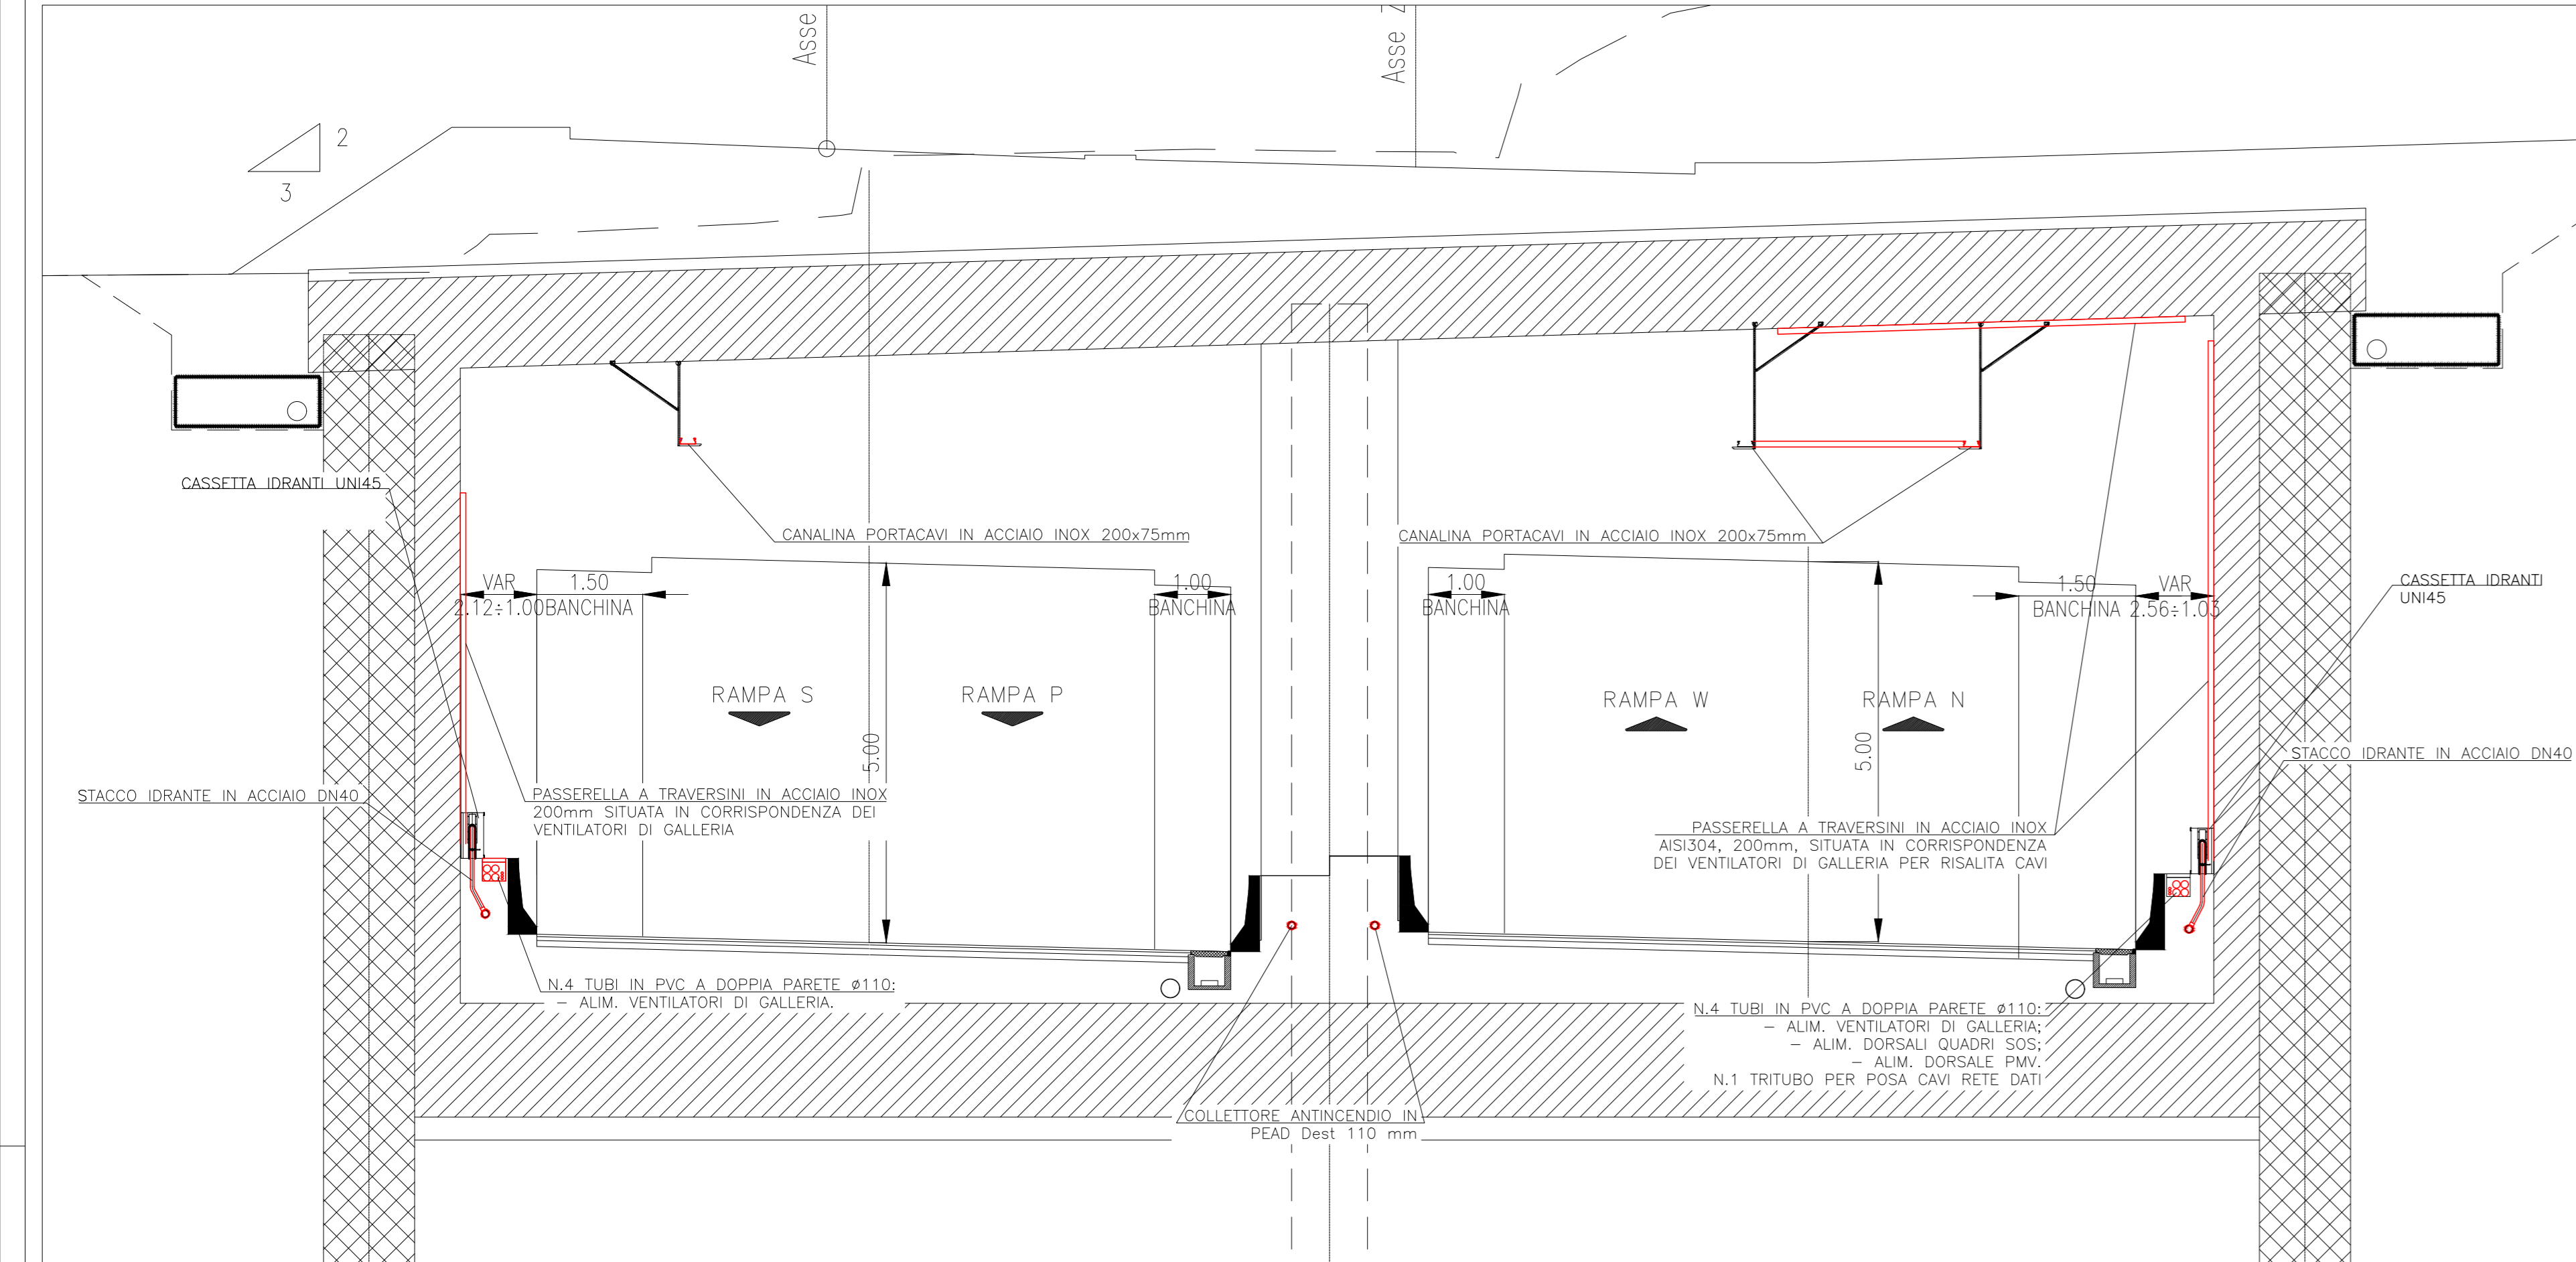



INSTALLAZIONE TUBAZIONI - ARTIFICIALE SEZIONE W10

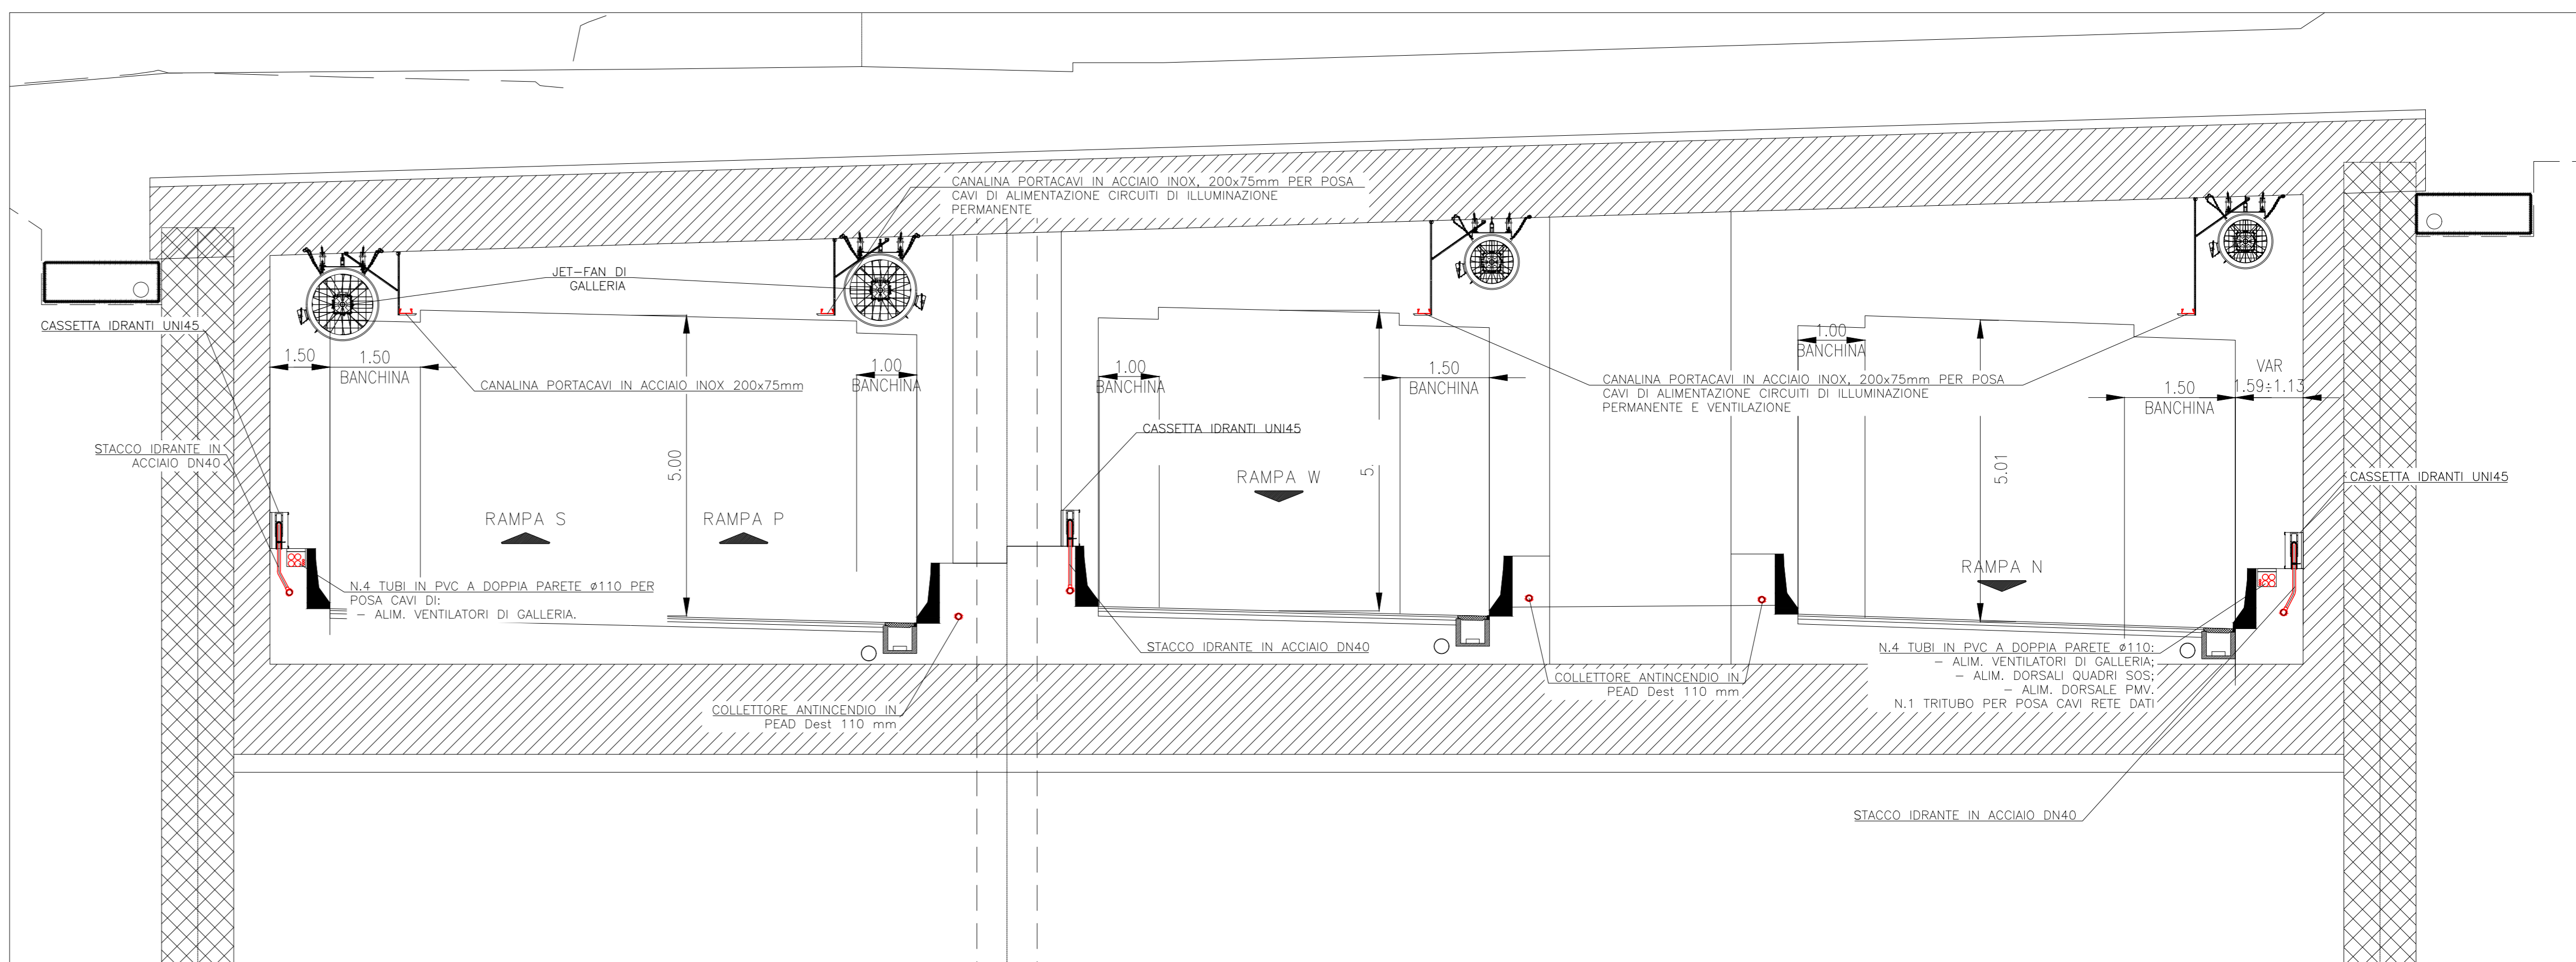


INSTALLAZIONE TUBAZIONI ANTINCENDIO - ARTIFICIALE SEZIONE W1

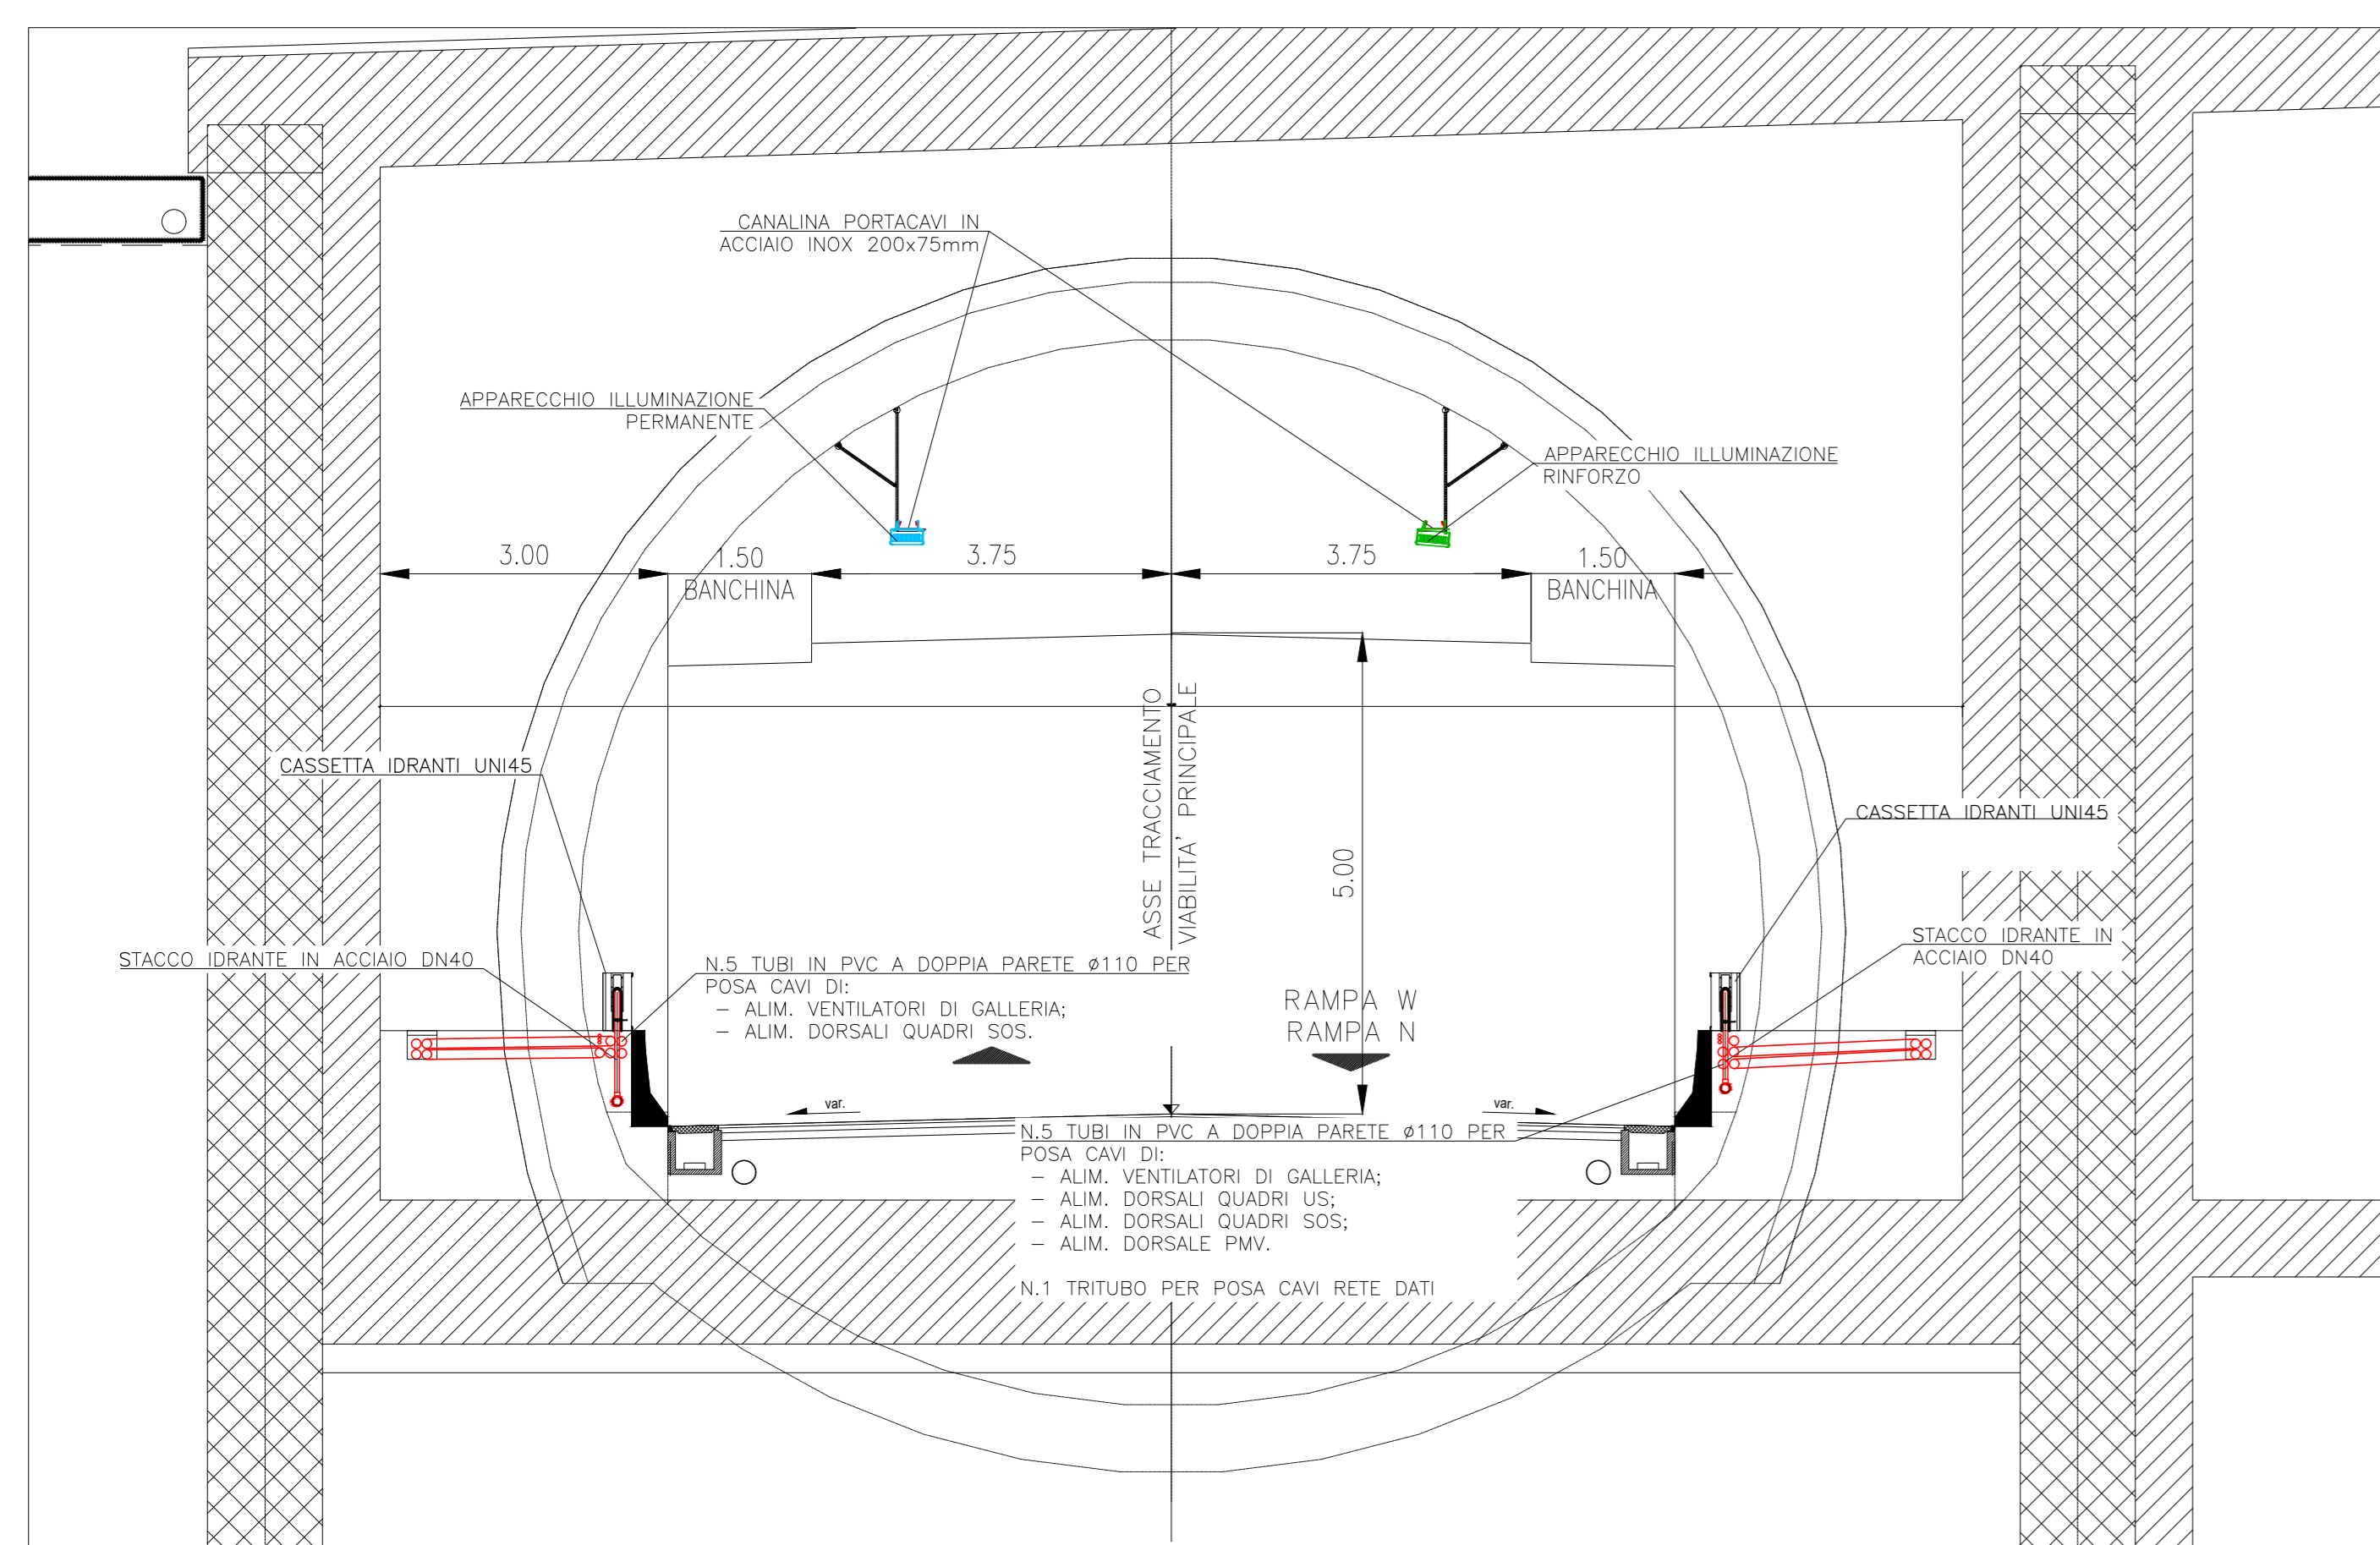


INSTALLAZIONE TUBAZIONI - ARTIFICIALE SEZIONE W12

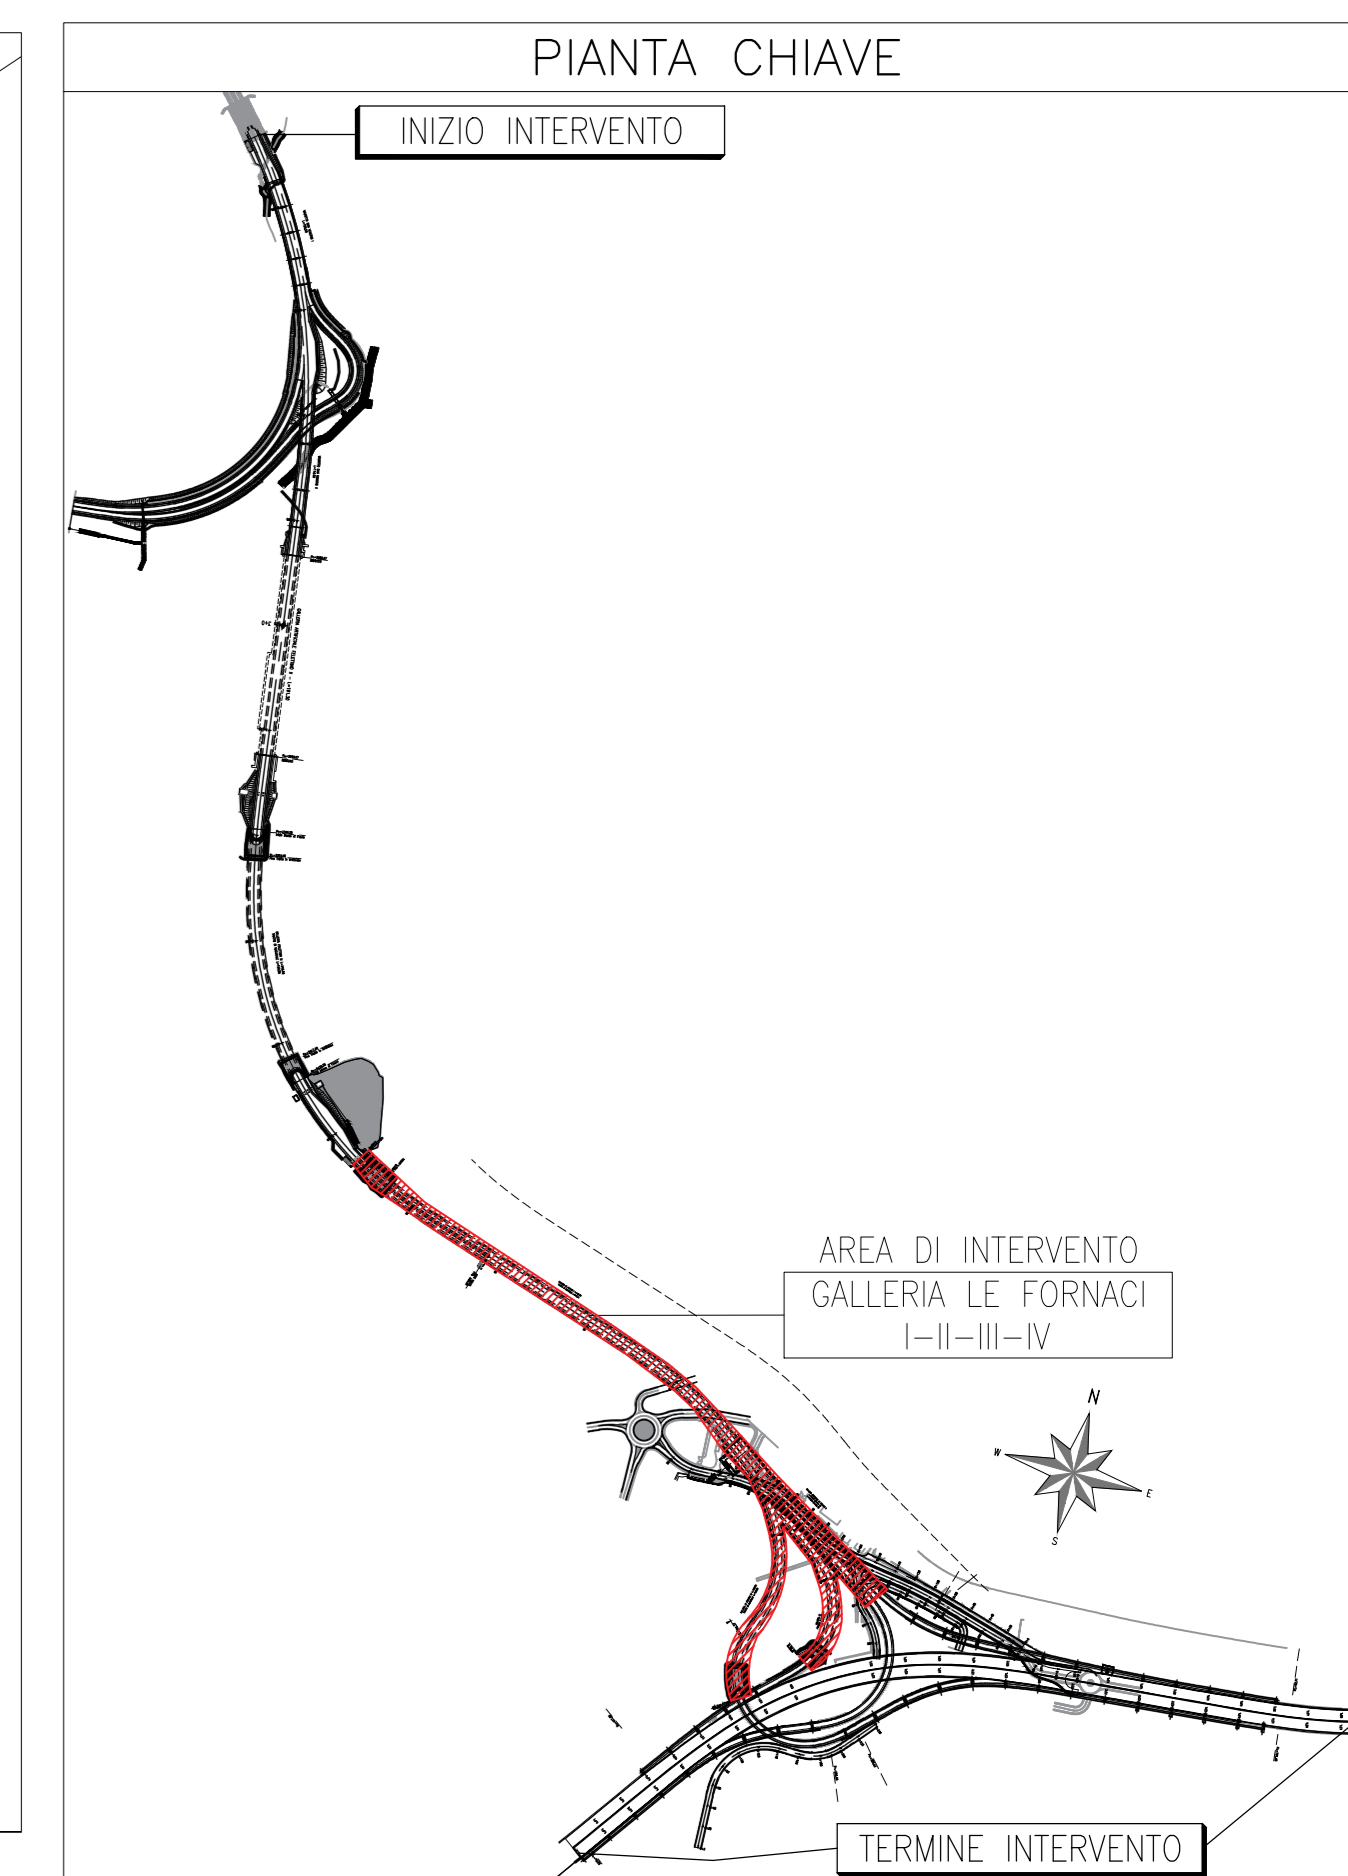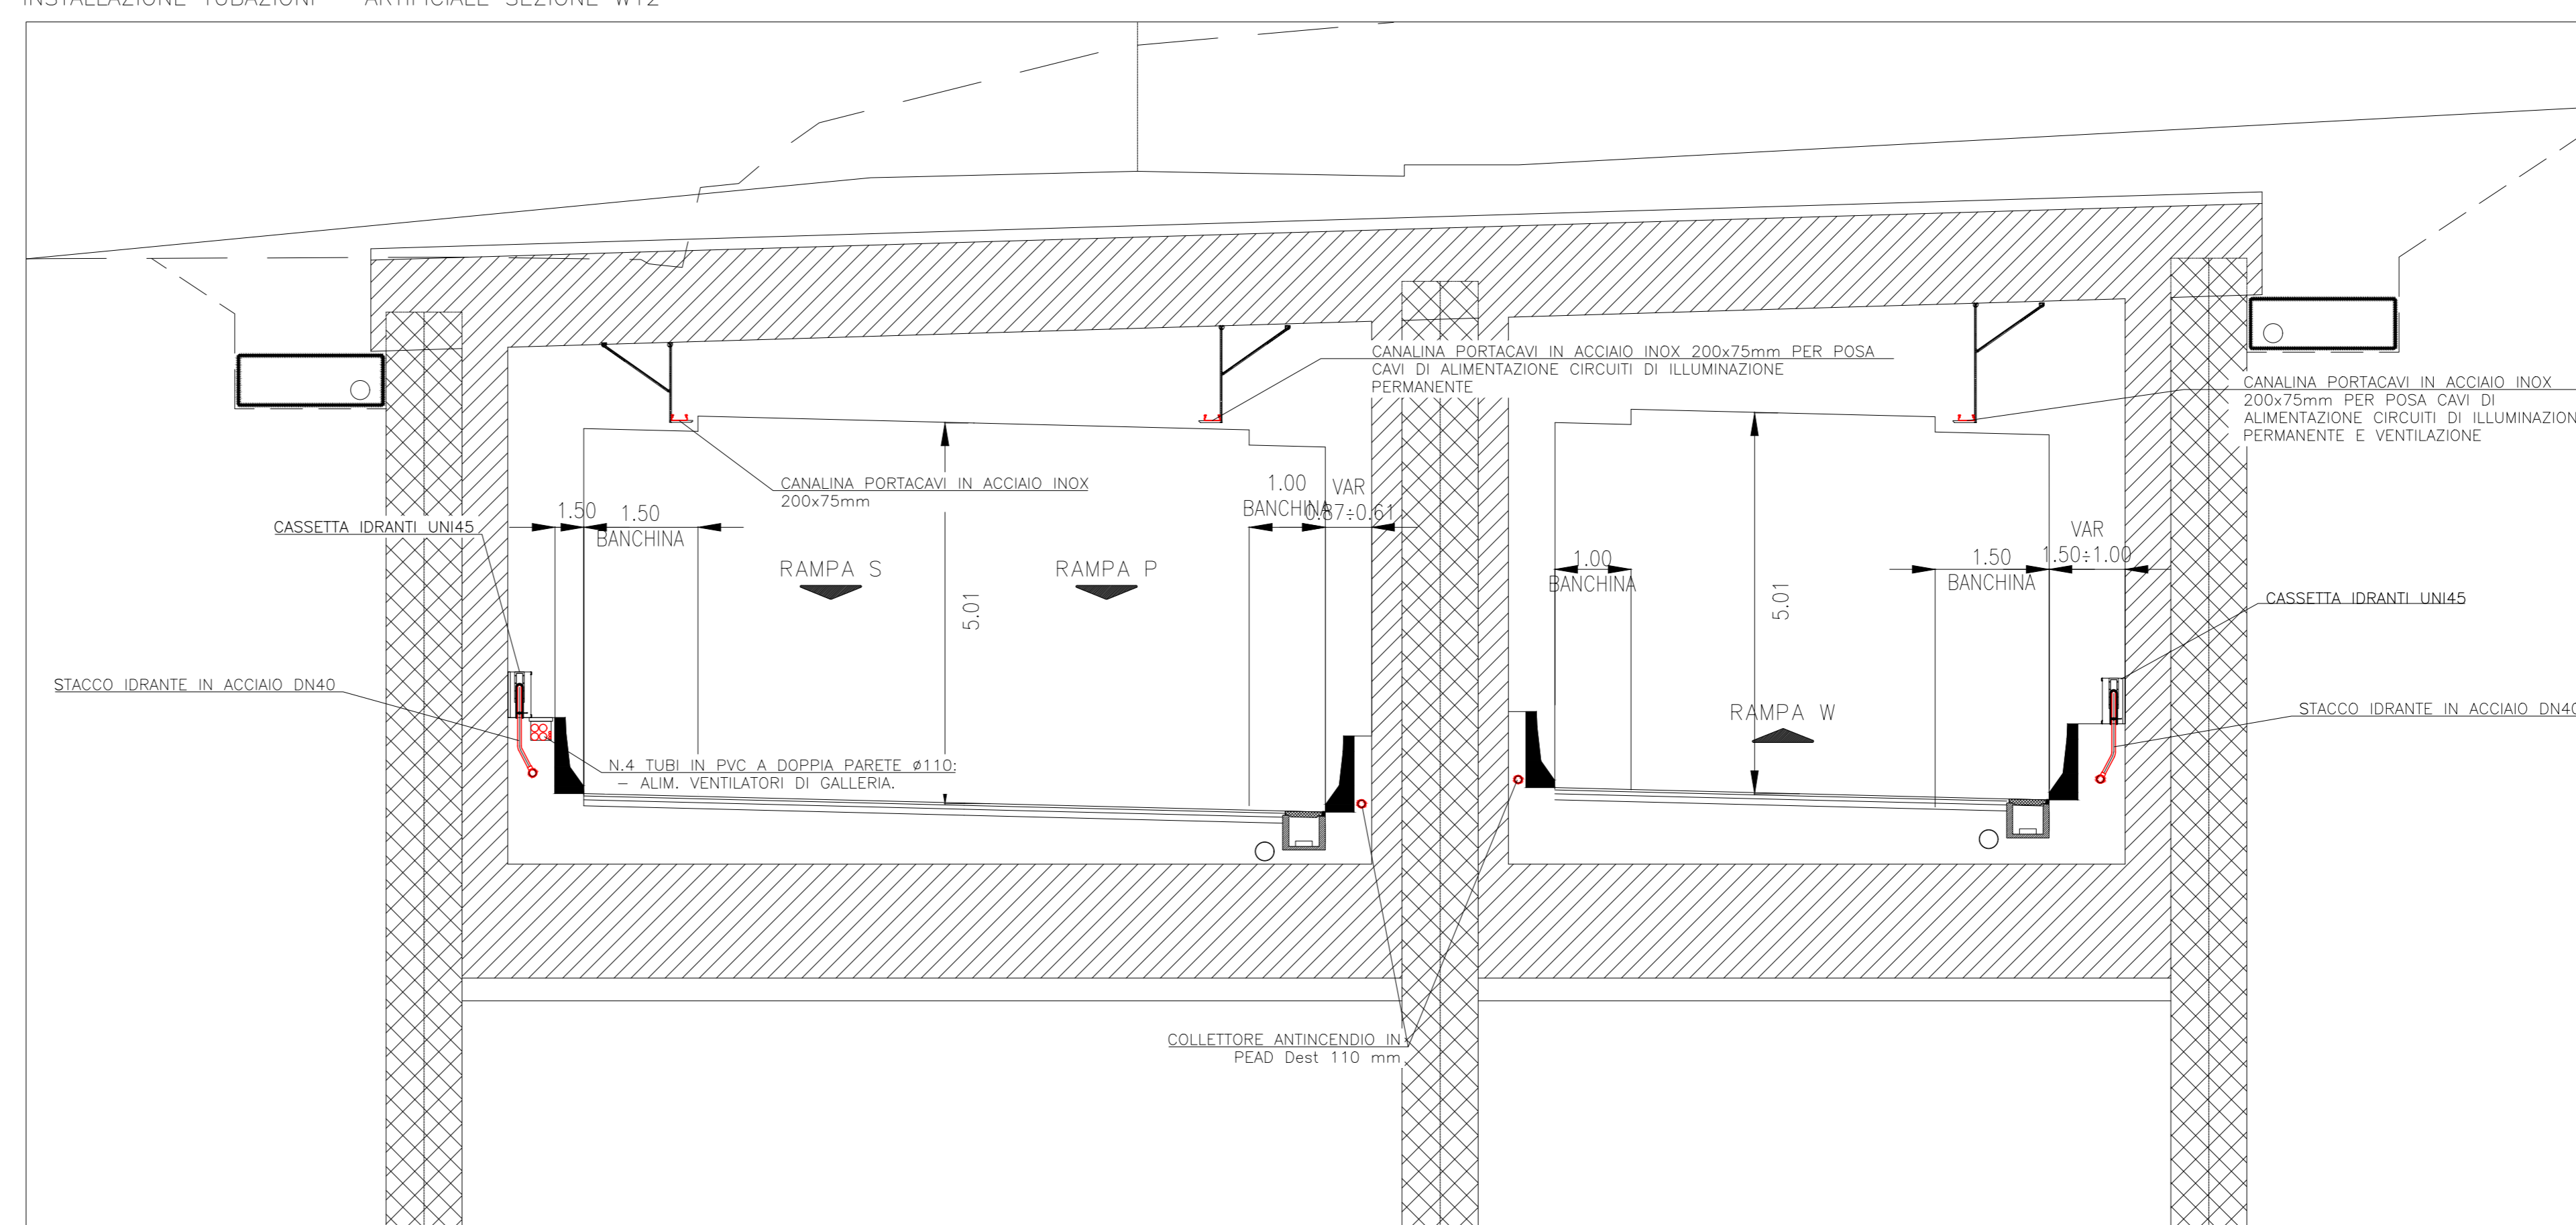


INSTALLAZIONE TUBAZIONI ANTINCENDIO - GALLERIA NATURALE RETTIFILLO

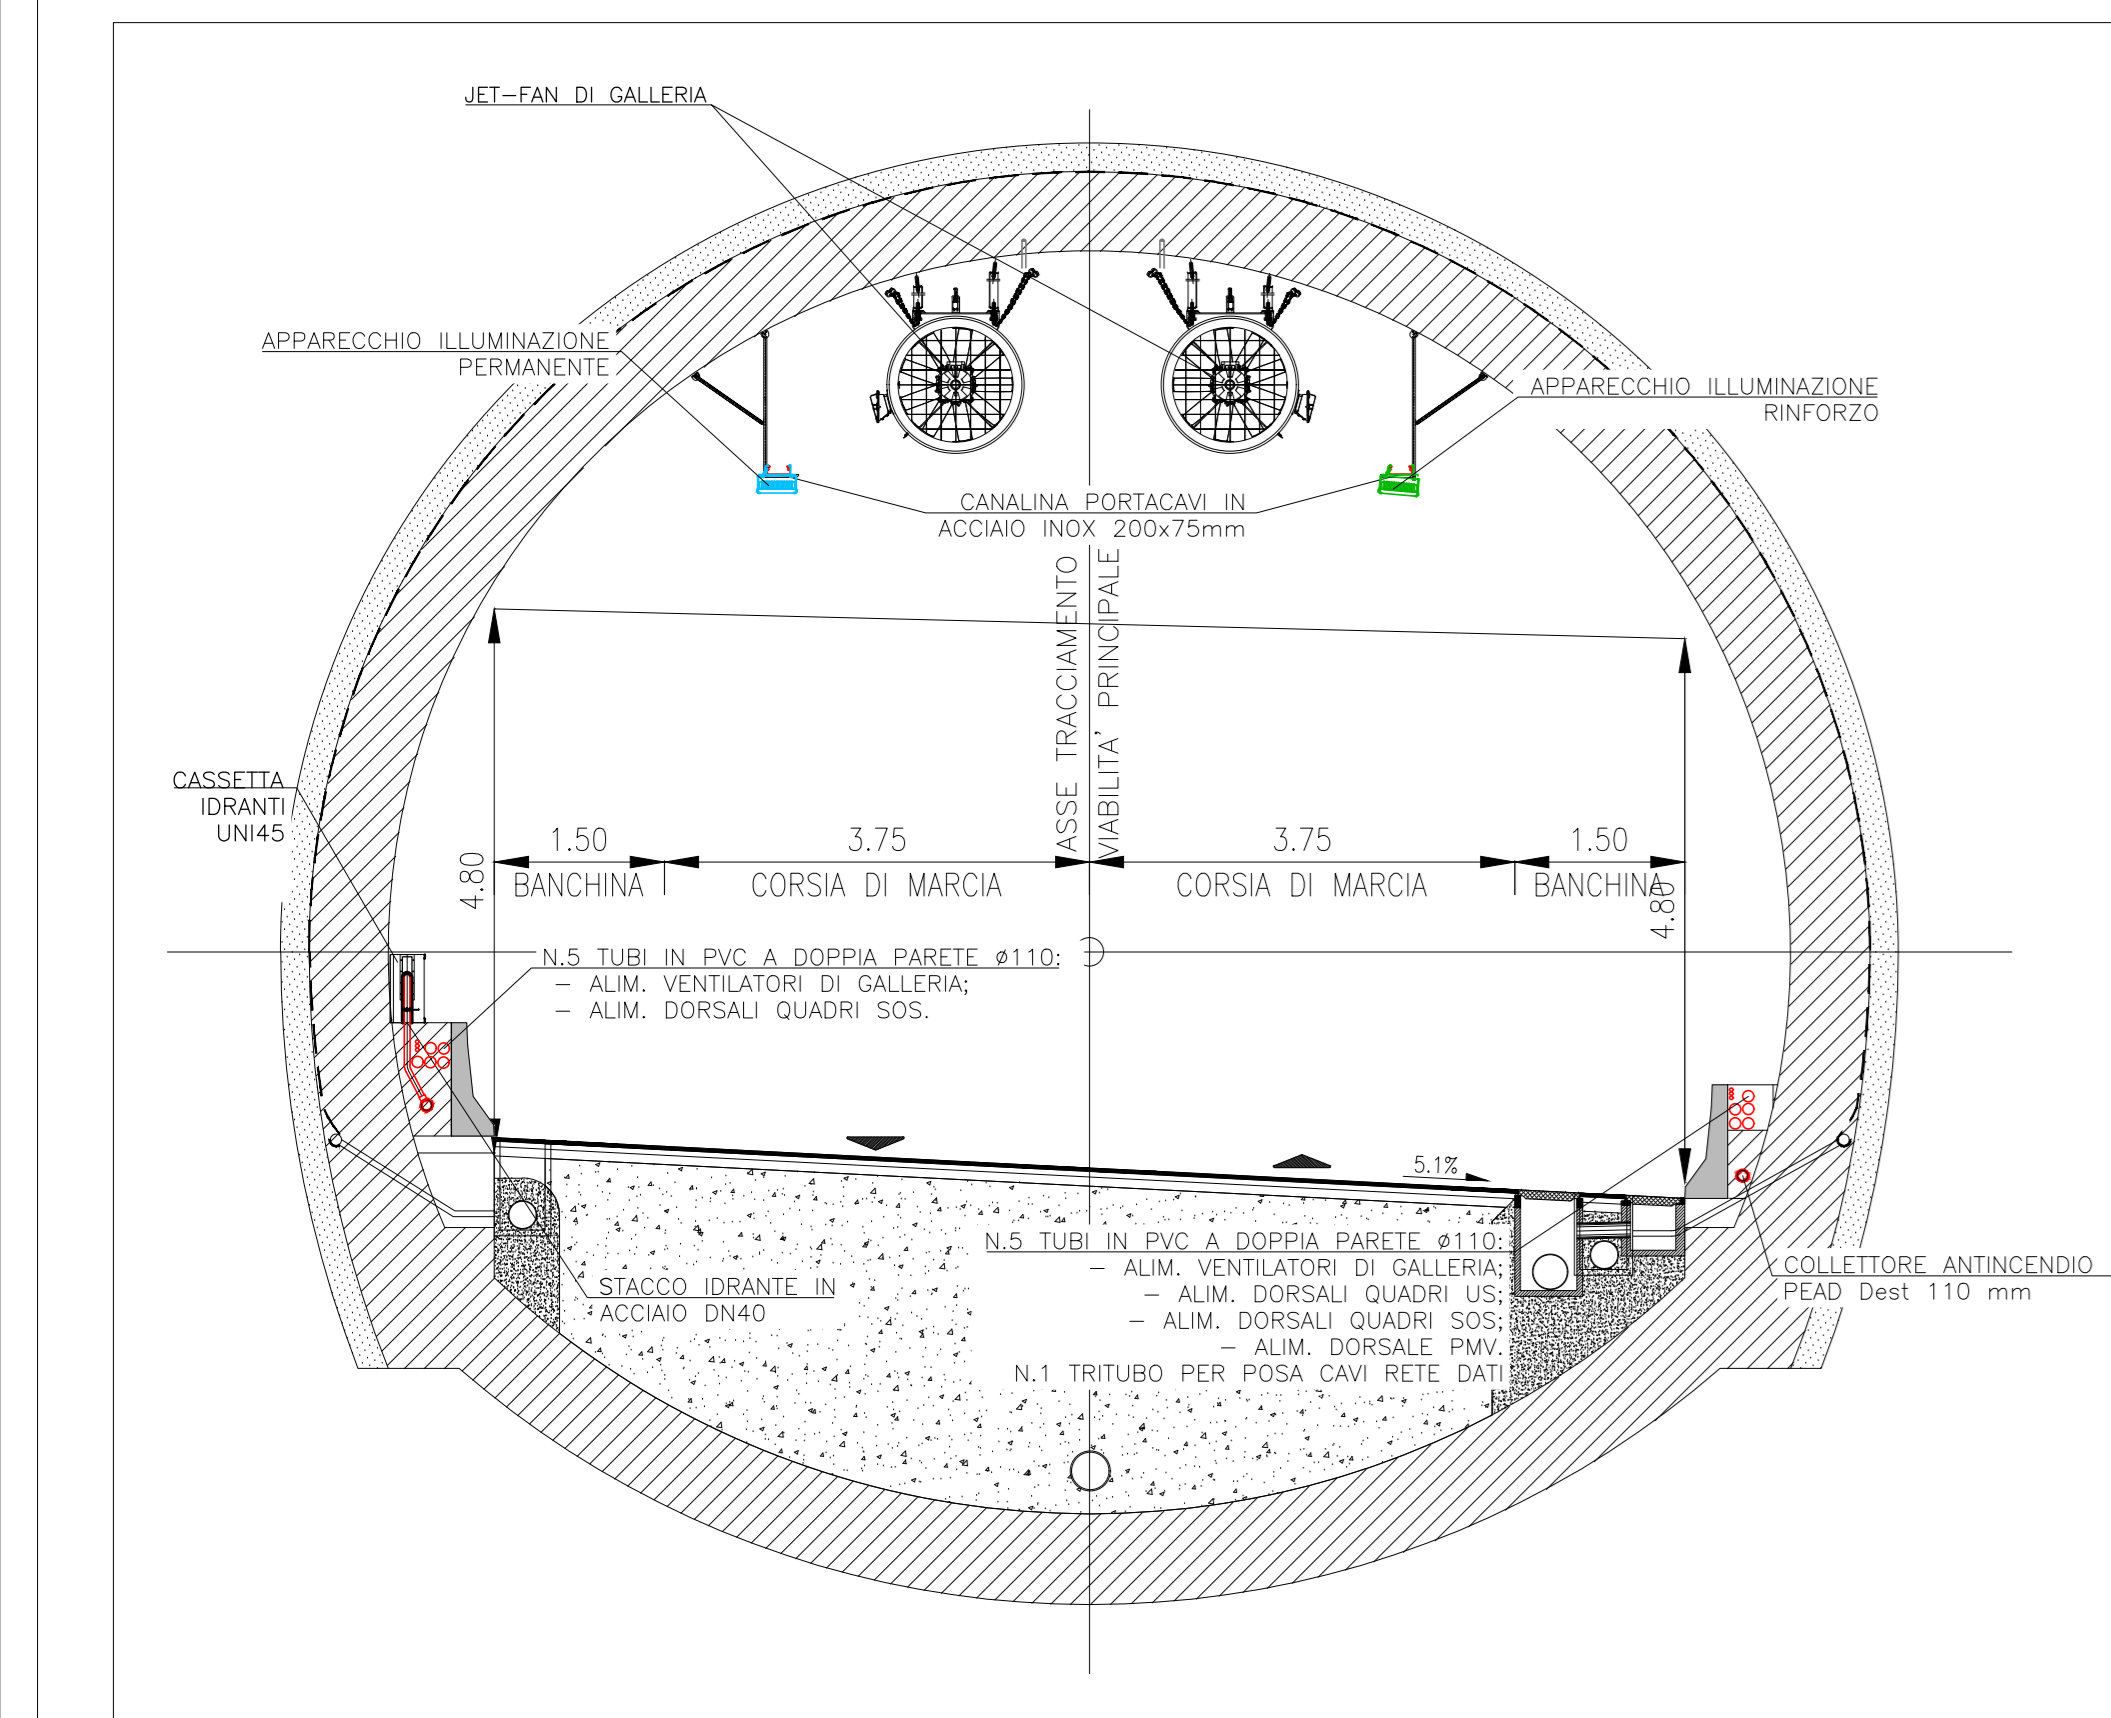

INSTALLAZIONE TUBAZIONI ANTINCENDIO - GALLERIA NATURALE CON CUNICOLO

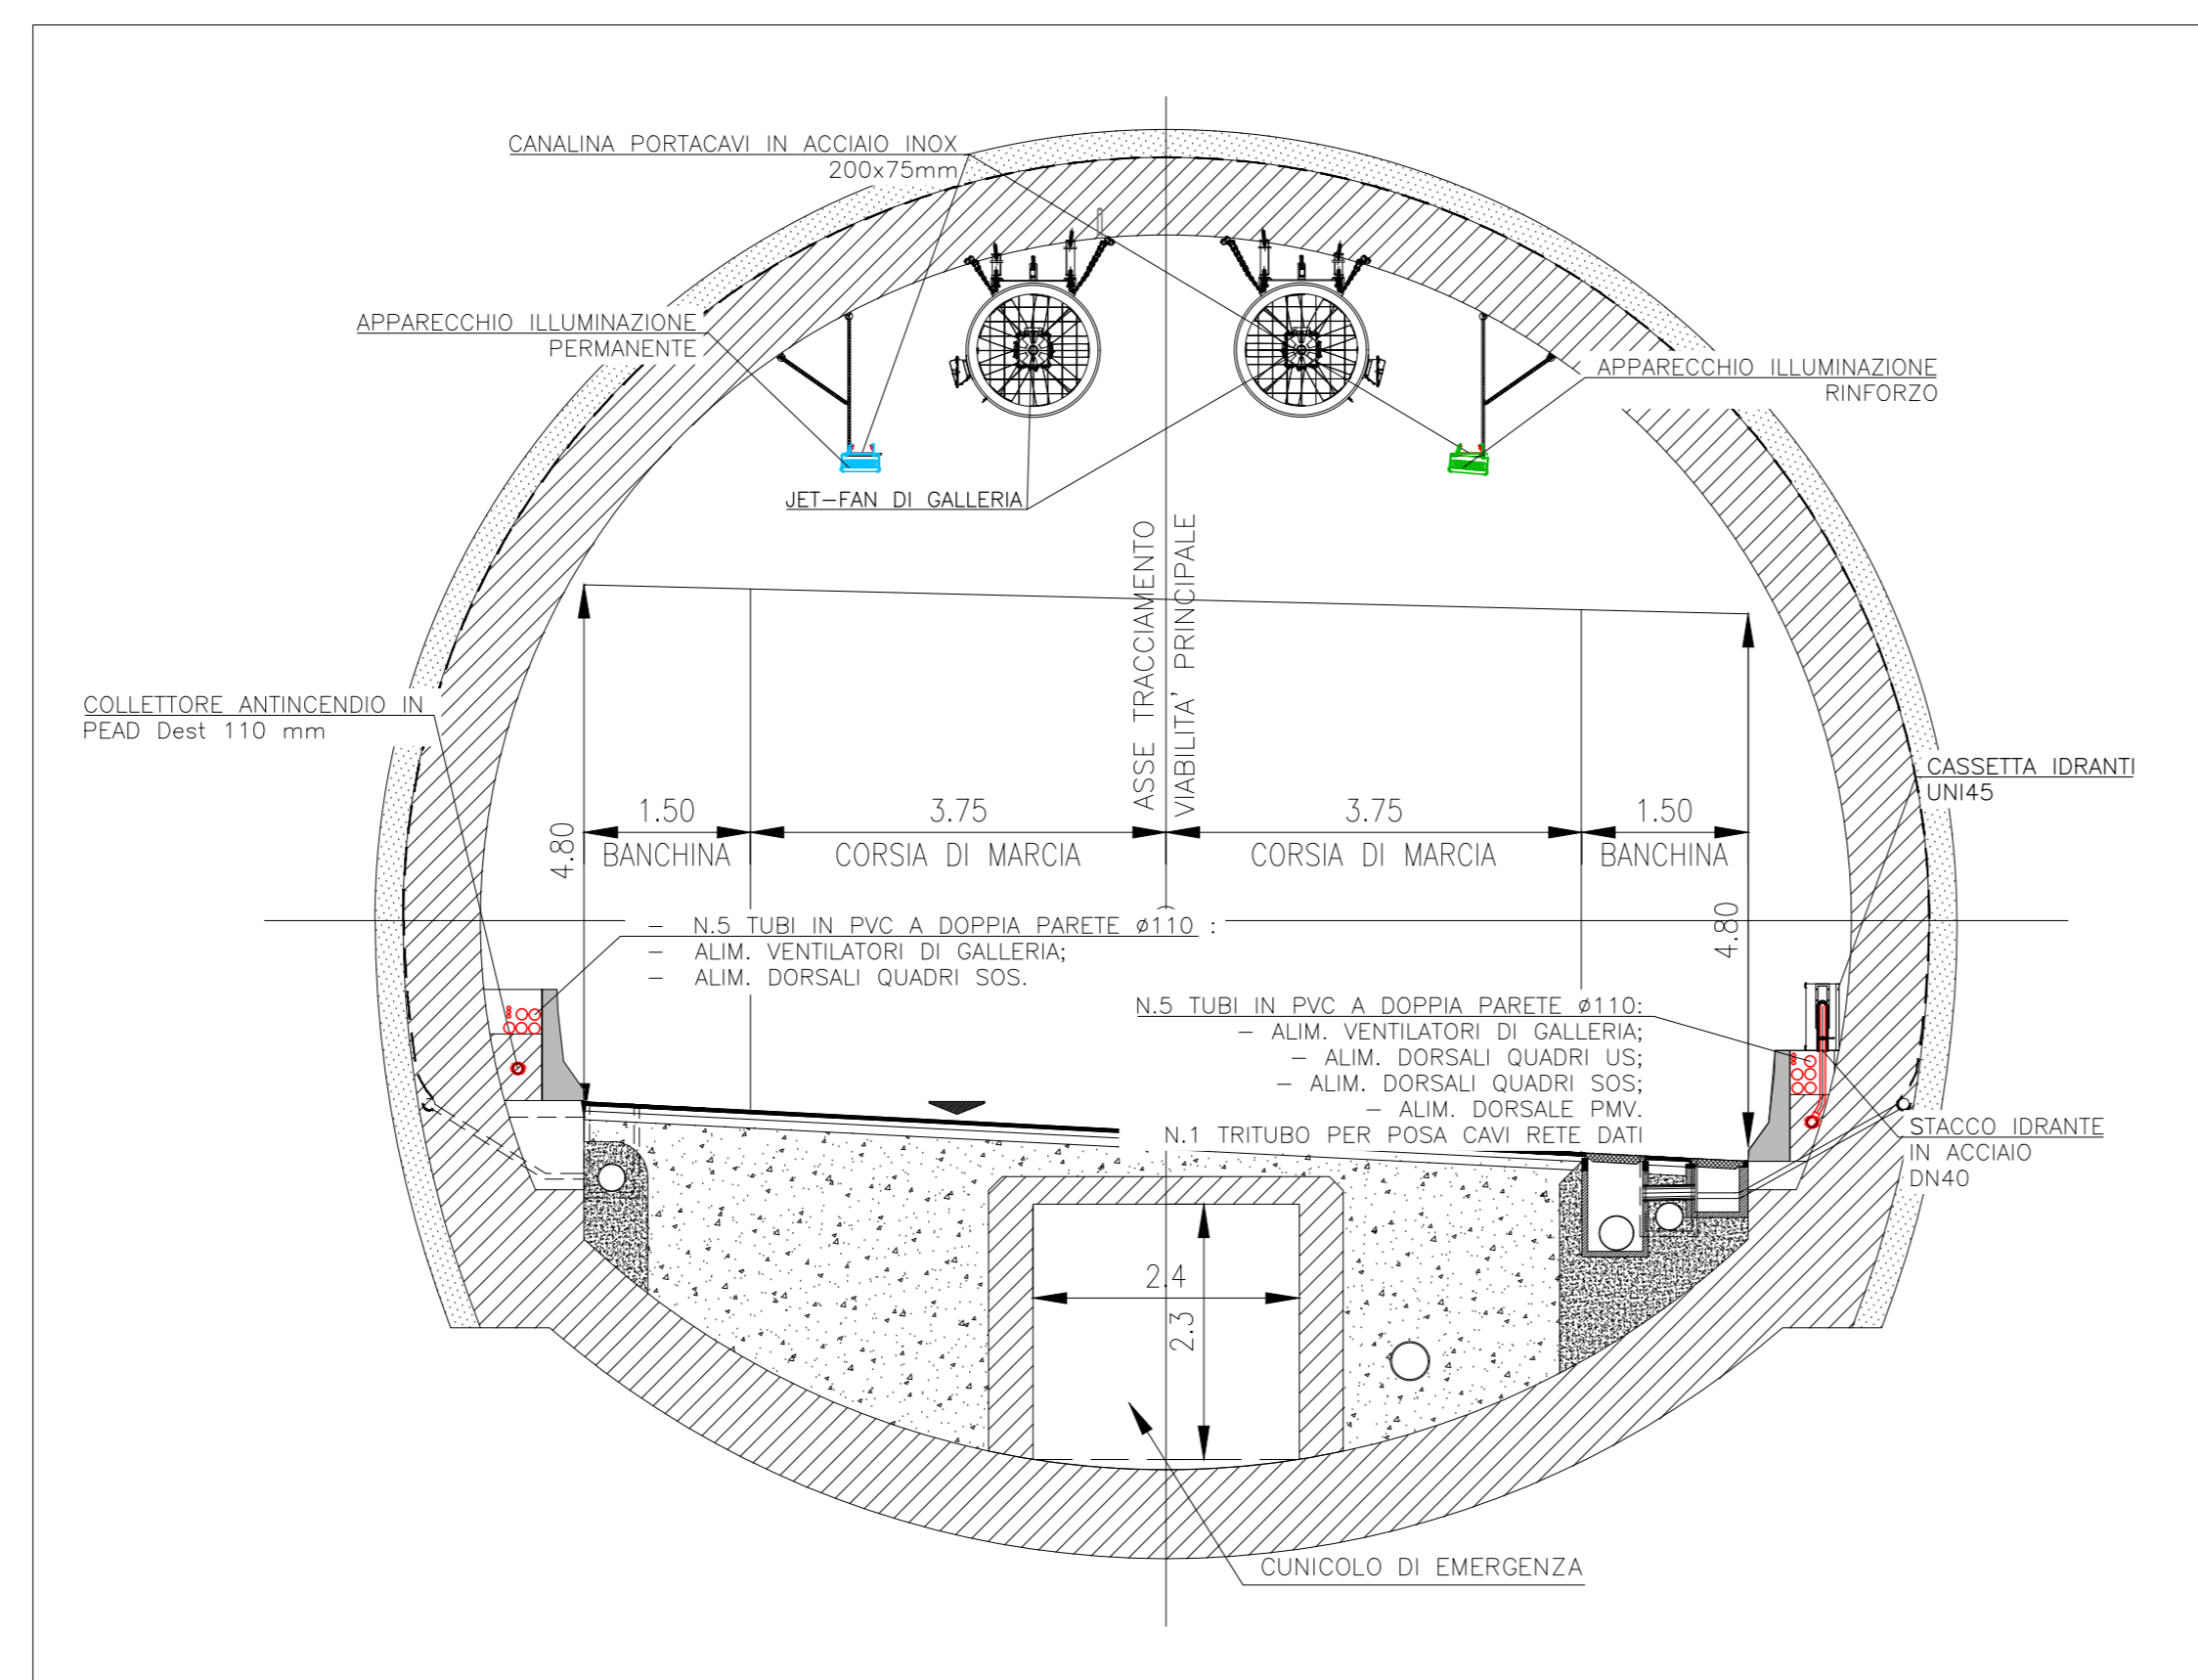

INSTALLAZIONE TUBAZIONI ANTINCENDIO - LE FORNACI III E IV

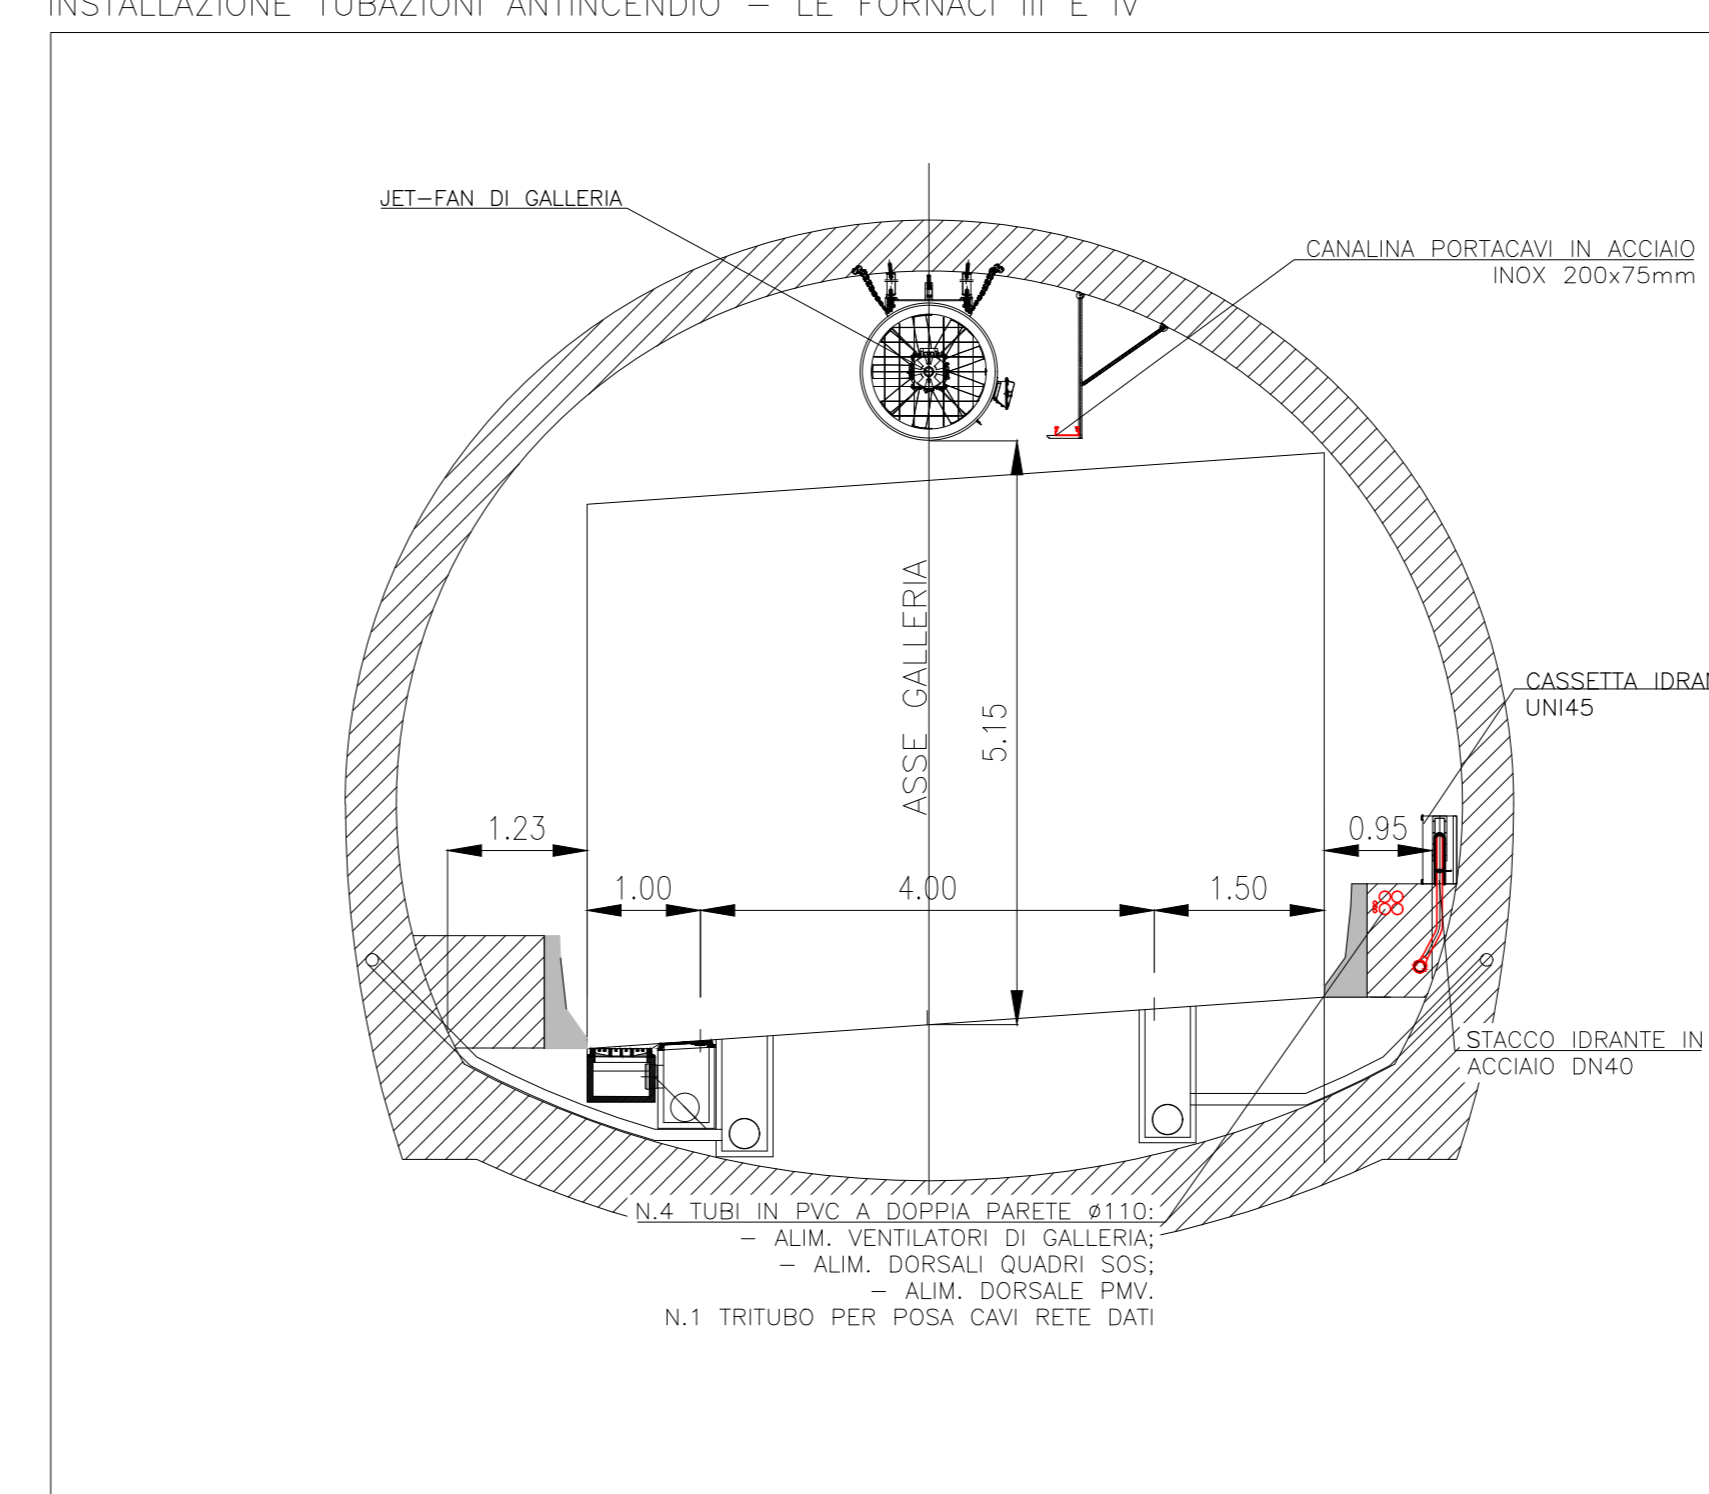

ELABORATI DI RIFERIMENTO	
CODICE ELABORATO	NOME ELABORATO
PO0100IMPRED1A	CAPITOLATO SPECIALE D'APPALTO
PO0100IMPRED2A	PIANO DI MANUTENZIONE
PO0100IMPRED2A	RELAZIONE SPECIALISTICA IMPIANTI MECCANICI
PO0100IMPRED1A	RELAZIONE DI CALCOLO IMPIANTI DI VENTILAZIONE
PO0100IMPRED1A	RELAZIONE DI CALCOLO IMPIANTI ANTINCENDIO
PO0100IMPRED1A	IMPIANTO DI VENTILAZIONE E MONITORAGGIO GALLERIA - SEZIONI GALLERIA LE FORNACI I-II-III-IV
PO0100IMPRED1A	IMPIANTO IDRICO ANTINCENDIO - SEZIONI GALLERIA LE FORNACI I-II-III-IV
PO0100IMPRED1A	RELAZIONE SPECIALISTICA IMPIANTI ELETTRICI
PO0100IMPRED4A	RELAZIONE DI CALCOLO IMPIANTI ELETTRICI
PO0104IMPRED1A	SEZIONI DI GALLERIA CON TIPOLOGIE VIE CAVI - GALLERIA LE FORNACI I-II-III-IV

ANAS S.p.A.
anas Direzione Progettazione e Realizzazione Lavori

VARIANTE ALLA S.S.1 AURELIA (AURELIA BIS)
VIABILITA' DI ACCESSO ALL' HUB PORTUALE DELLA SPEZIA
INTERCONNESSIONE TRA I CASELLI DELLA A-12 E IL PORTO DI LA SPEZIA
3° LOTTO TRA FELETTINO E IL RACCORDO AUTOSTRADALE

PROGETTO ESECUTIVO DI STRALCIO E COMPLETAMENTO C - 3° TRATTO

PROGETTO ESECUTIVO GE265

CESI **TECHINT** **IGCAG**

VISTO IL RESPONSABILE DEL PROCEDIMENTO: Ing. Fabrizio CARBONE
 RESPONSABILE DELL'INTEGRAZIONE DELLE PRESTAZIONI SPECIALISTICHE: Ing. Alessandro RONDINO
 PROGETTISTA SPECIALISTA: Ing. Paolo Alberto COLETTI
 IL COORDINATORE DELLA SICUREZZA IN FASE DI PROGETTAZIONE: Dott. Domenico TRIMBOLI

IMPIANTI TECNOLOGICI
IMPIANTI - TIPICI E PARTICOLARI
SEZIONI TIPOLOGICHE INSTALLAZIONE IMPIANTI.
GALLERIA LE FORNACI I-II-III-IV

PROGETTO	FILE	REVISIONE	SCALA:
DPGE0265 E 20	PO014IMPRED1A_A	A	1:50

C			
B			
A	EMISSIONE	Marzo 2021	F. Luraghi G. Cassetti D. Morgera
REV	DESCRIZIONE	DATA	REDATTO VERIFICATO APPROVATO