




**Piano terra - Locali**  
Scala 1 : 200

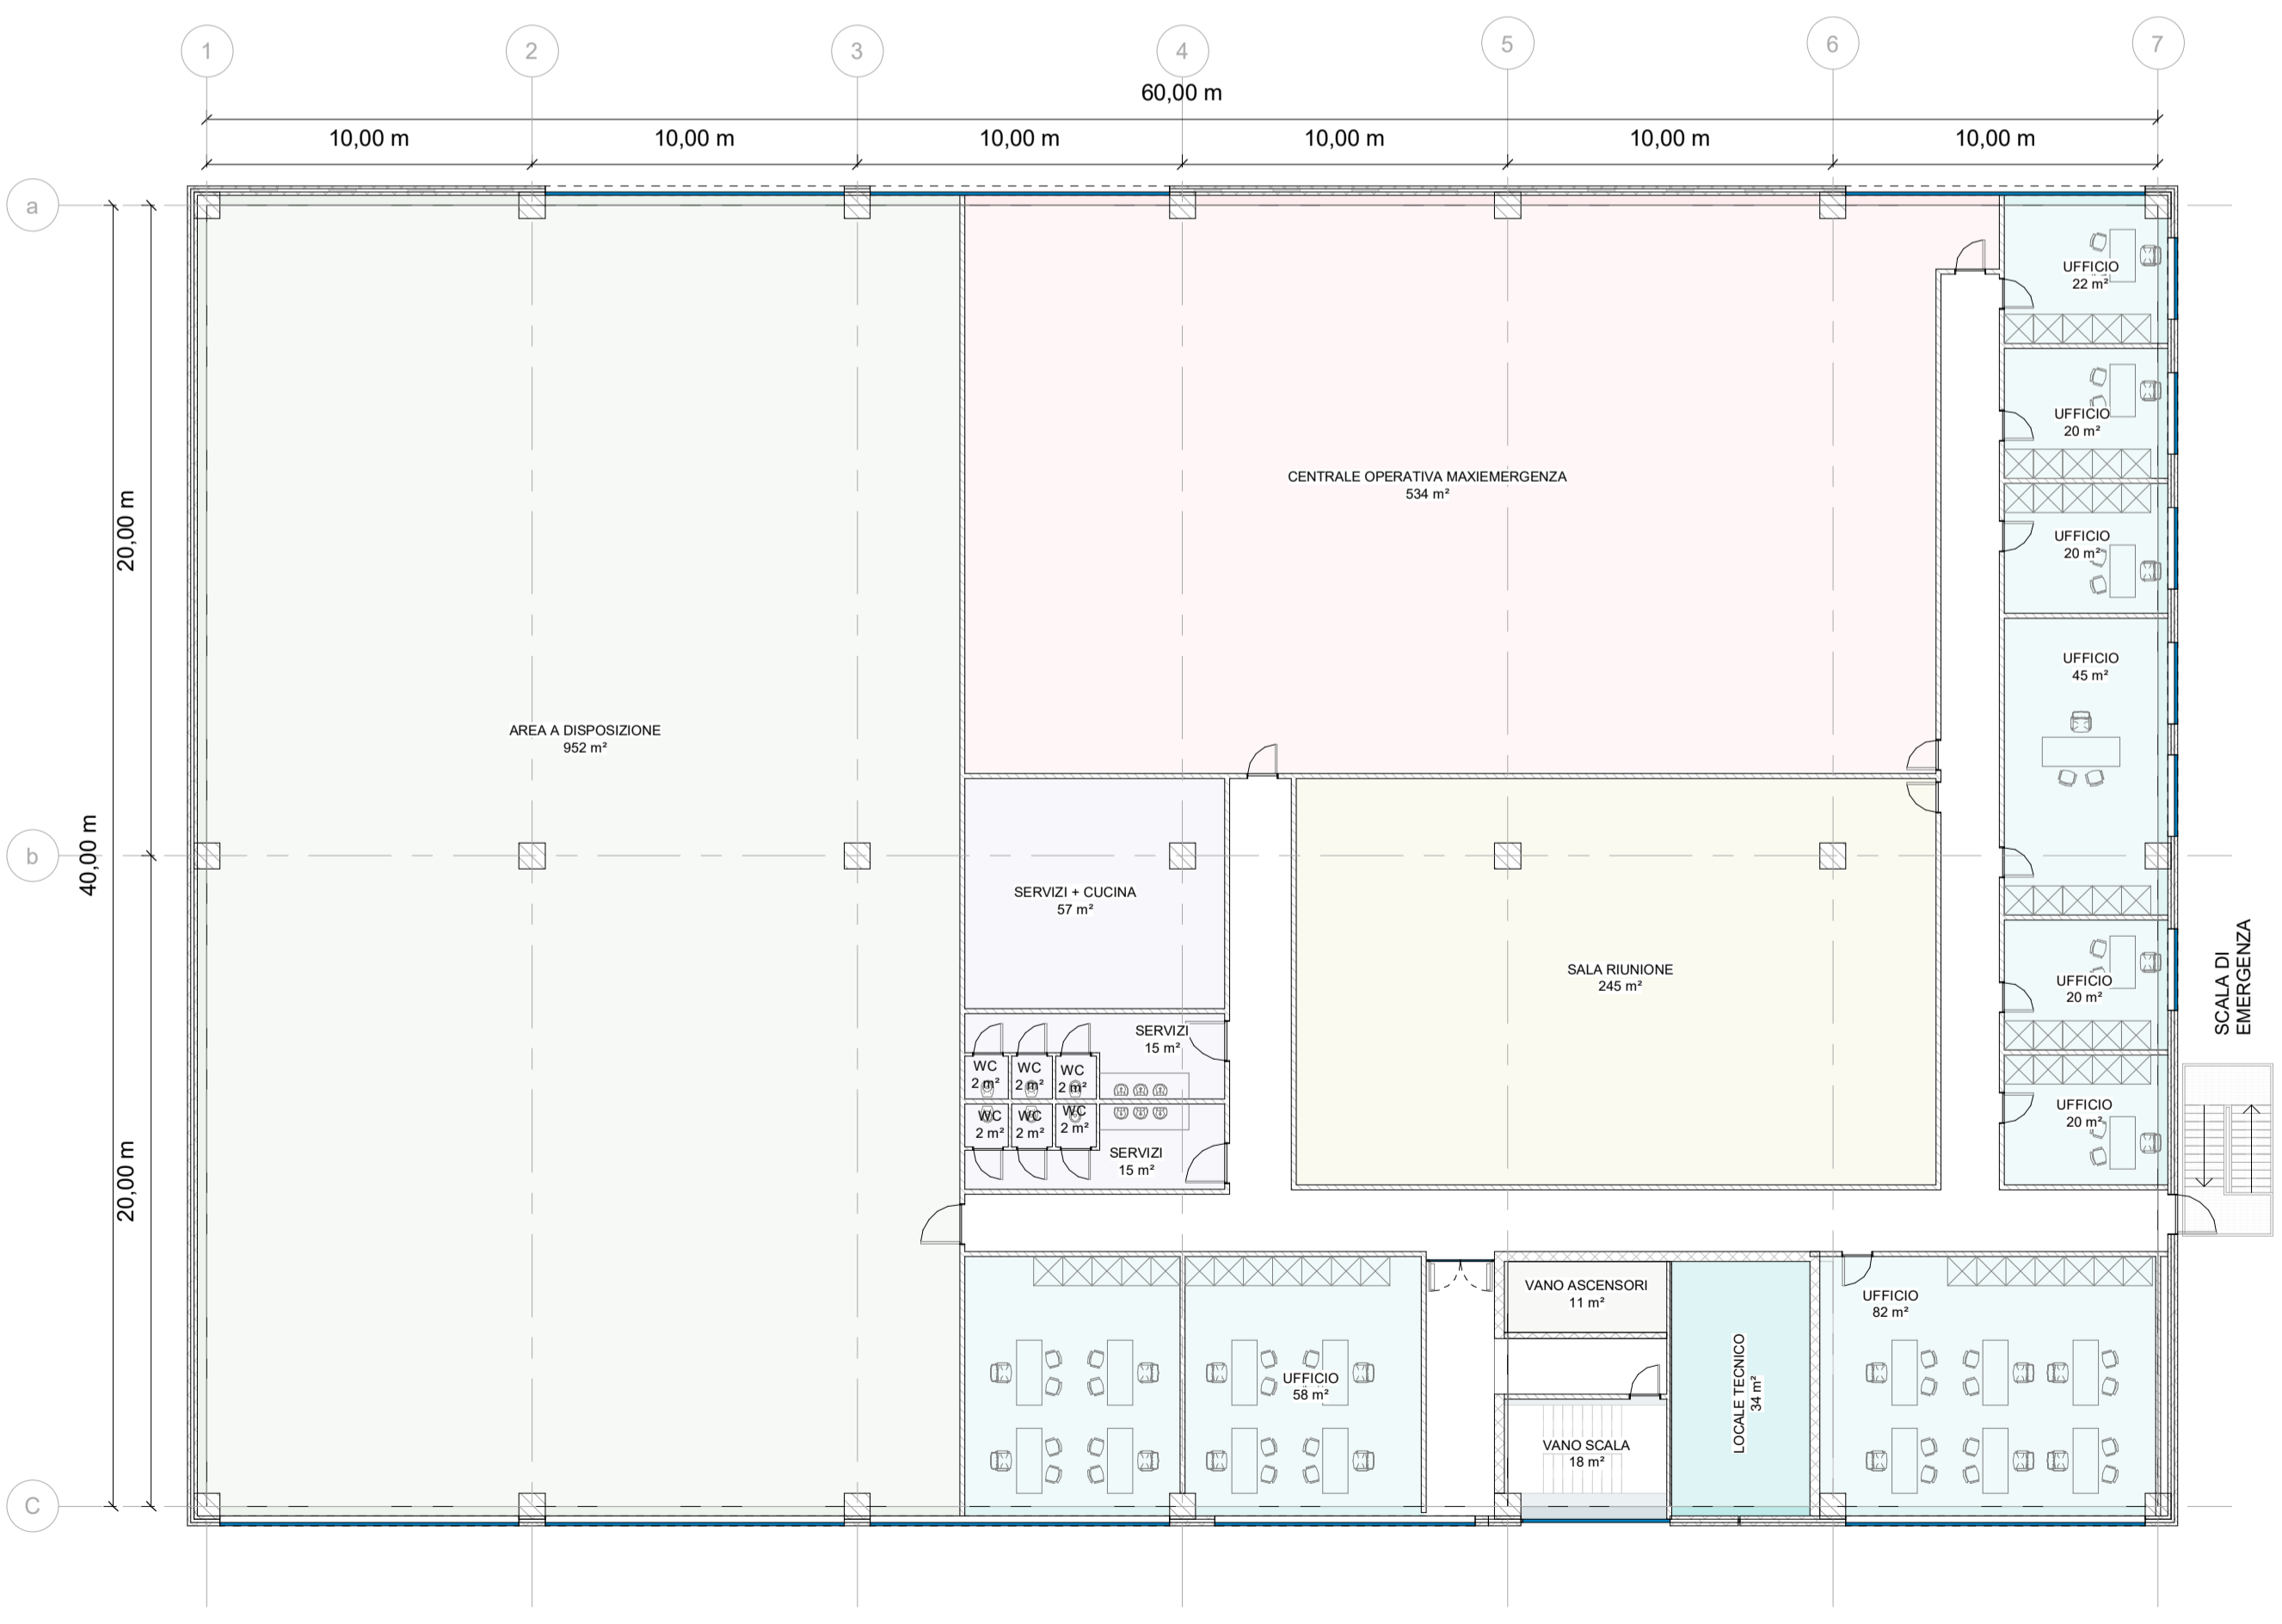




**Piano Primo - Locali**  
Scala 1 : 200

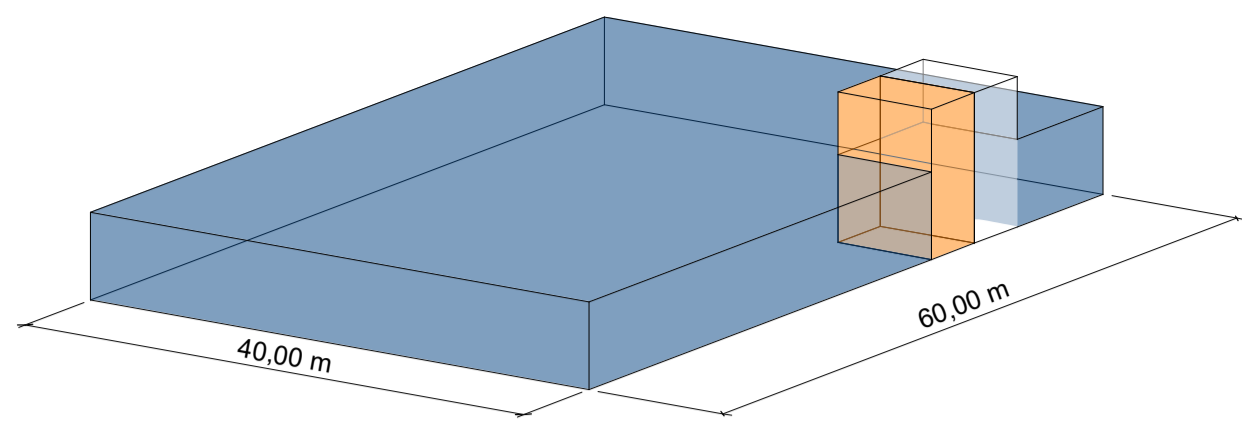


**Vista 3D - Piano Terra**

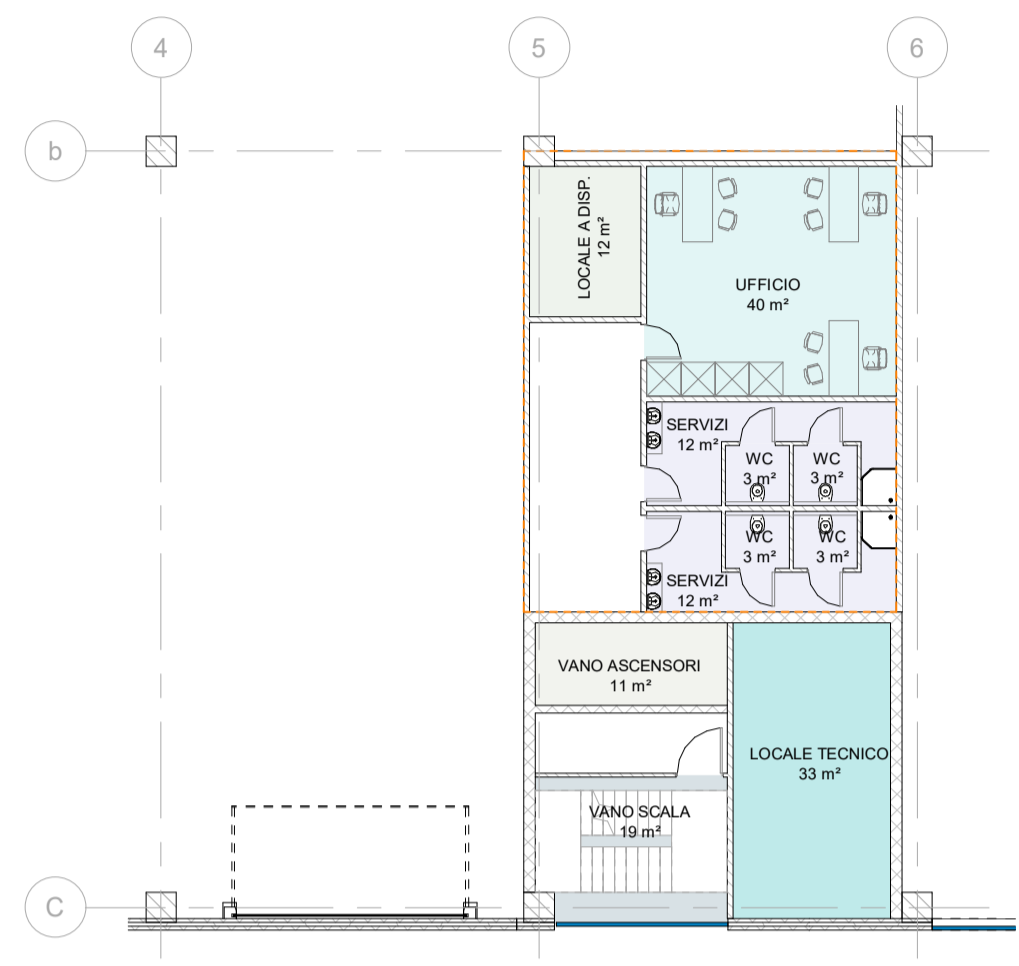

**Piano ammezzato**  
Scala 1 : 200

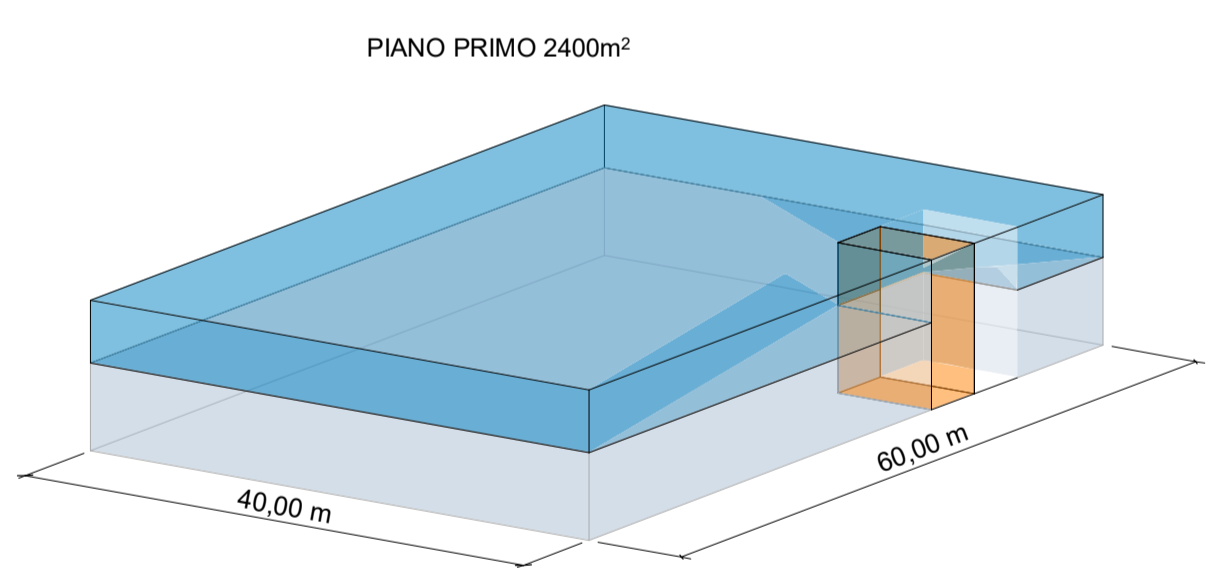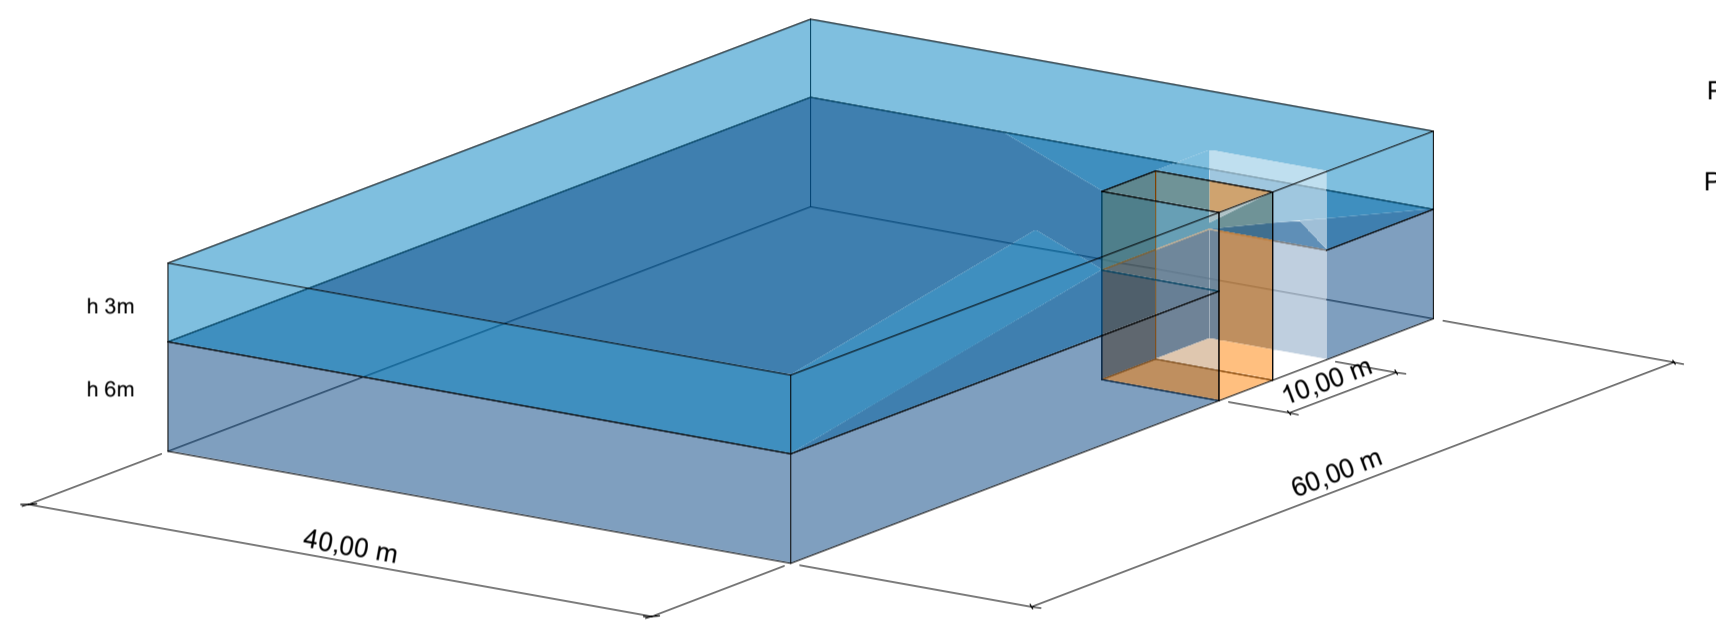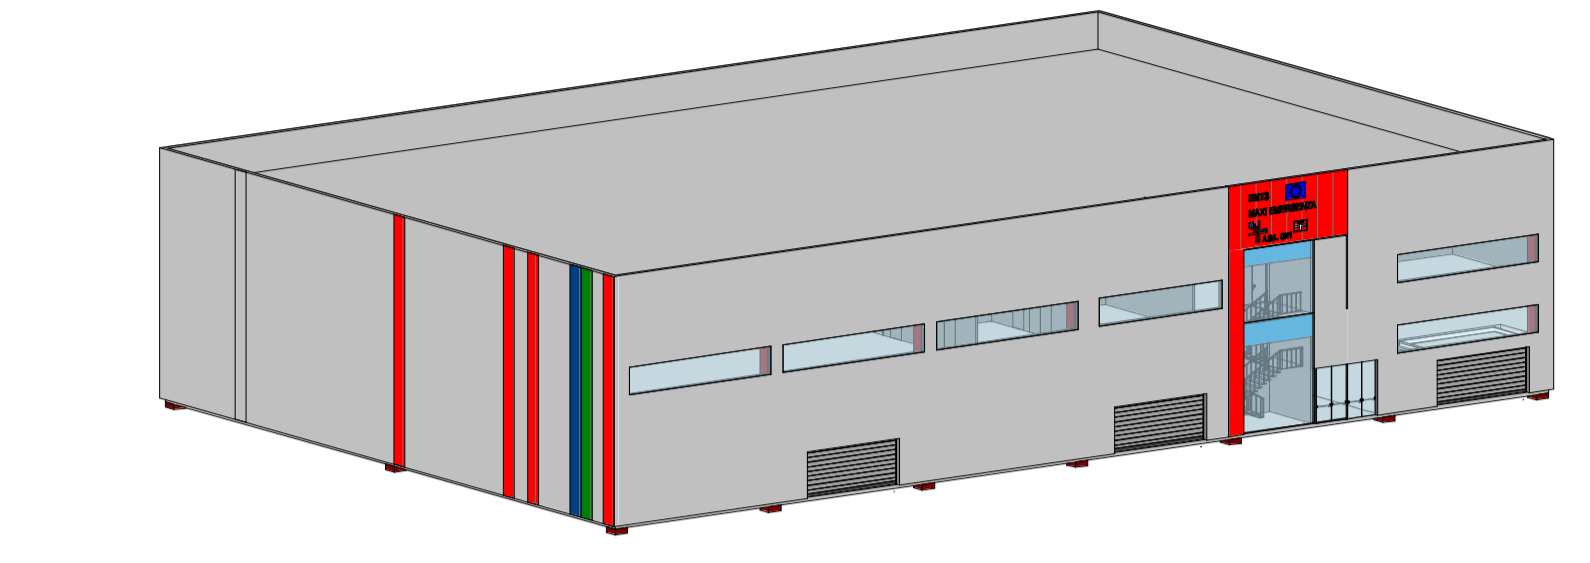

**Vista 3D - Piano Primo**

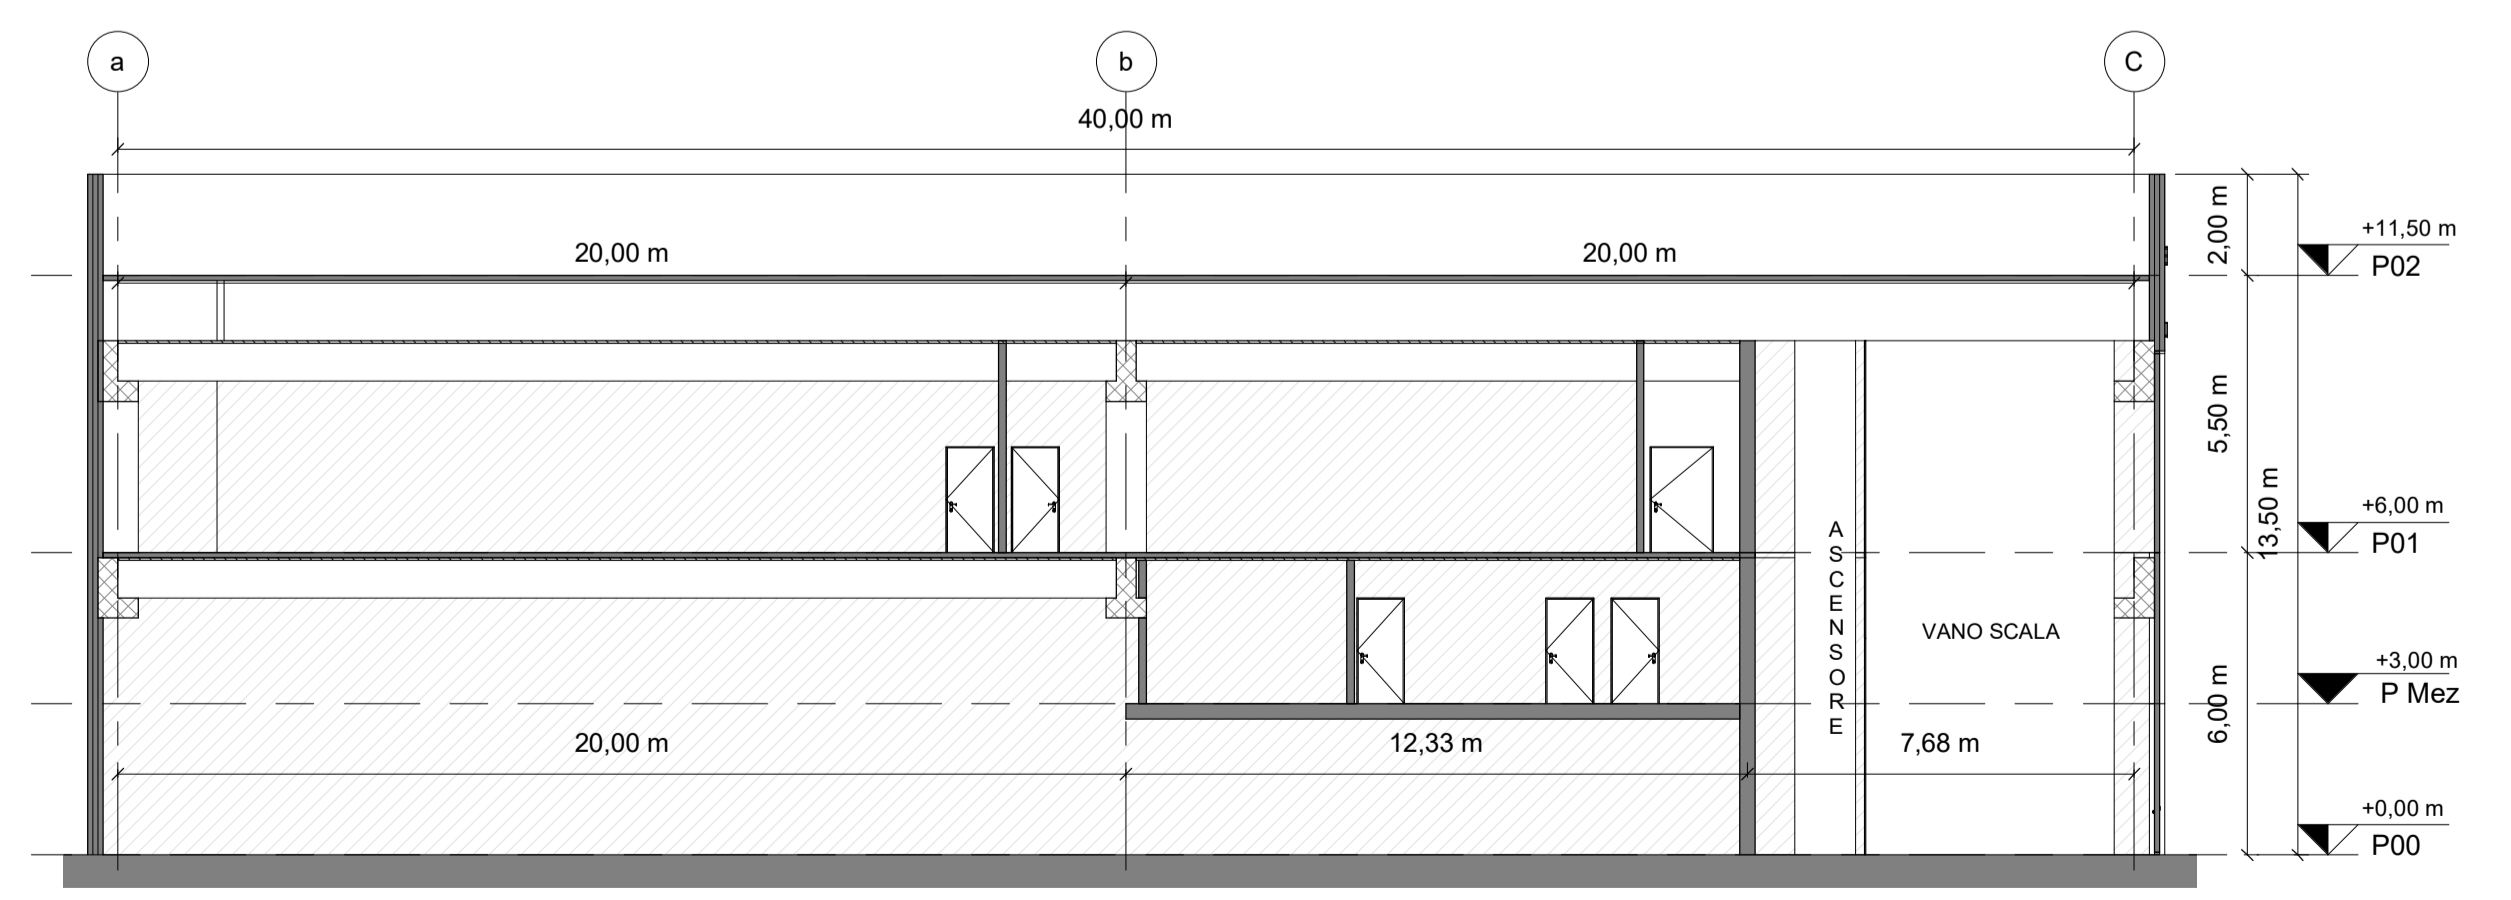

**6 Sezione Tipo**  
1 : 150