


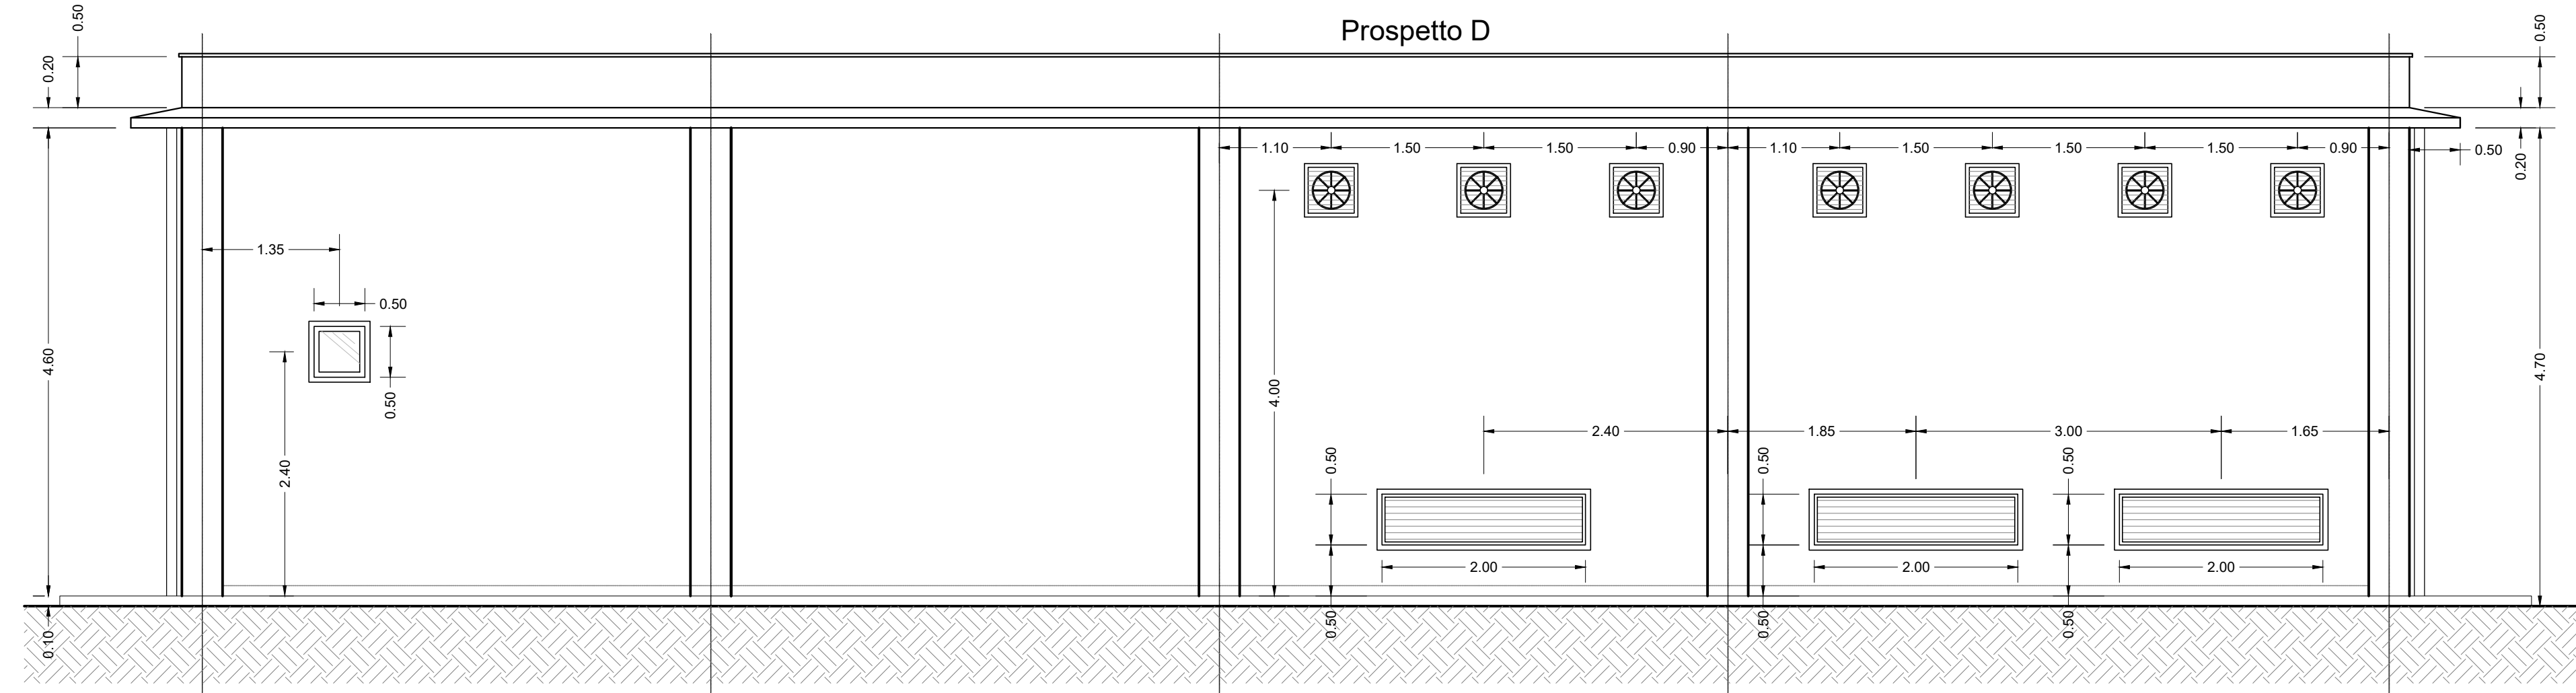
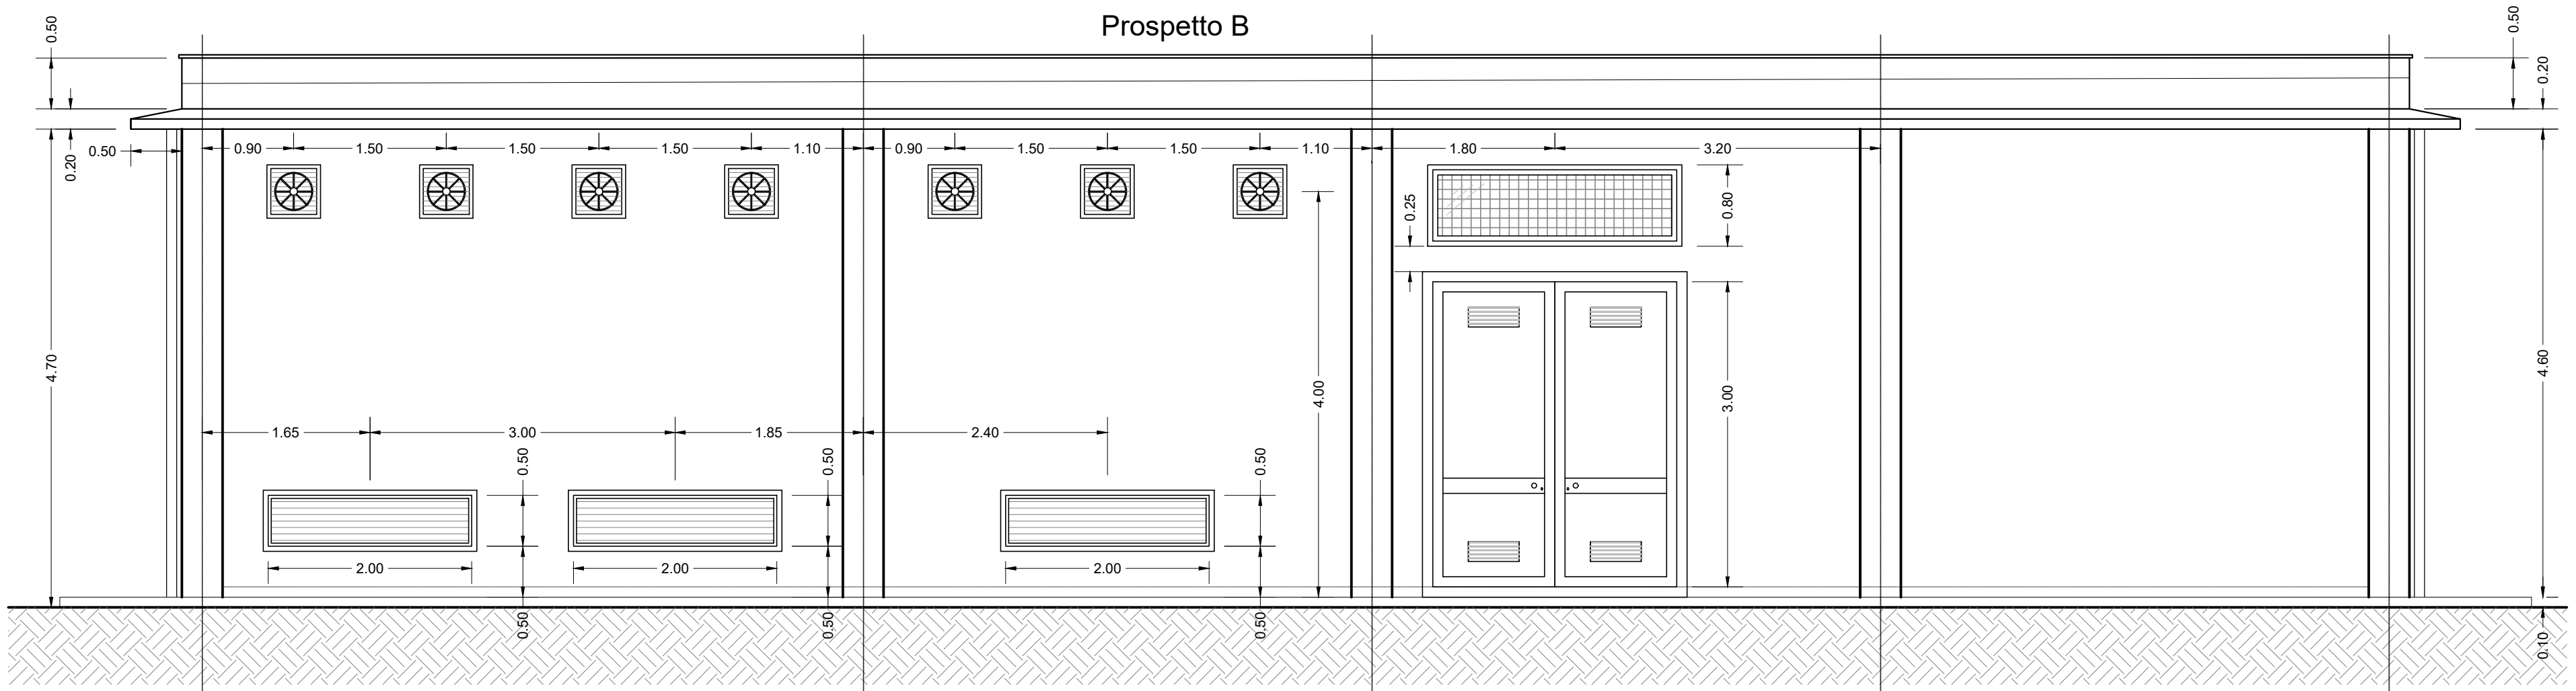


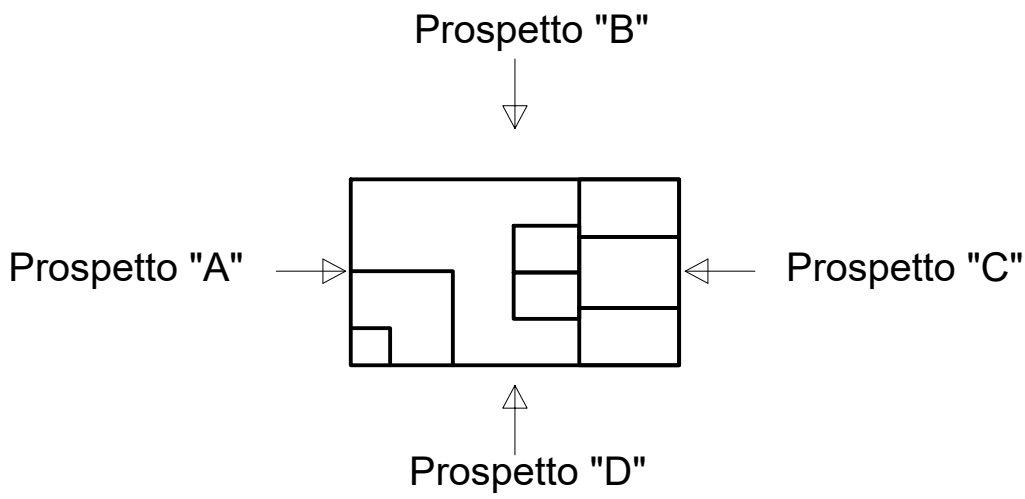

COMMITTENTE:

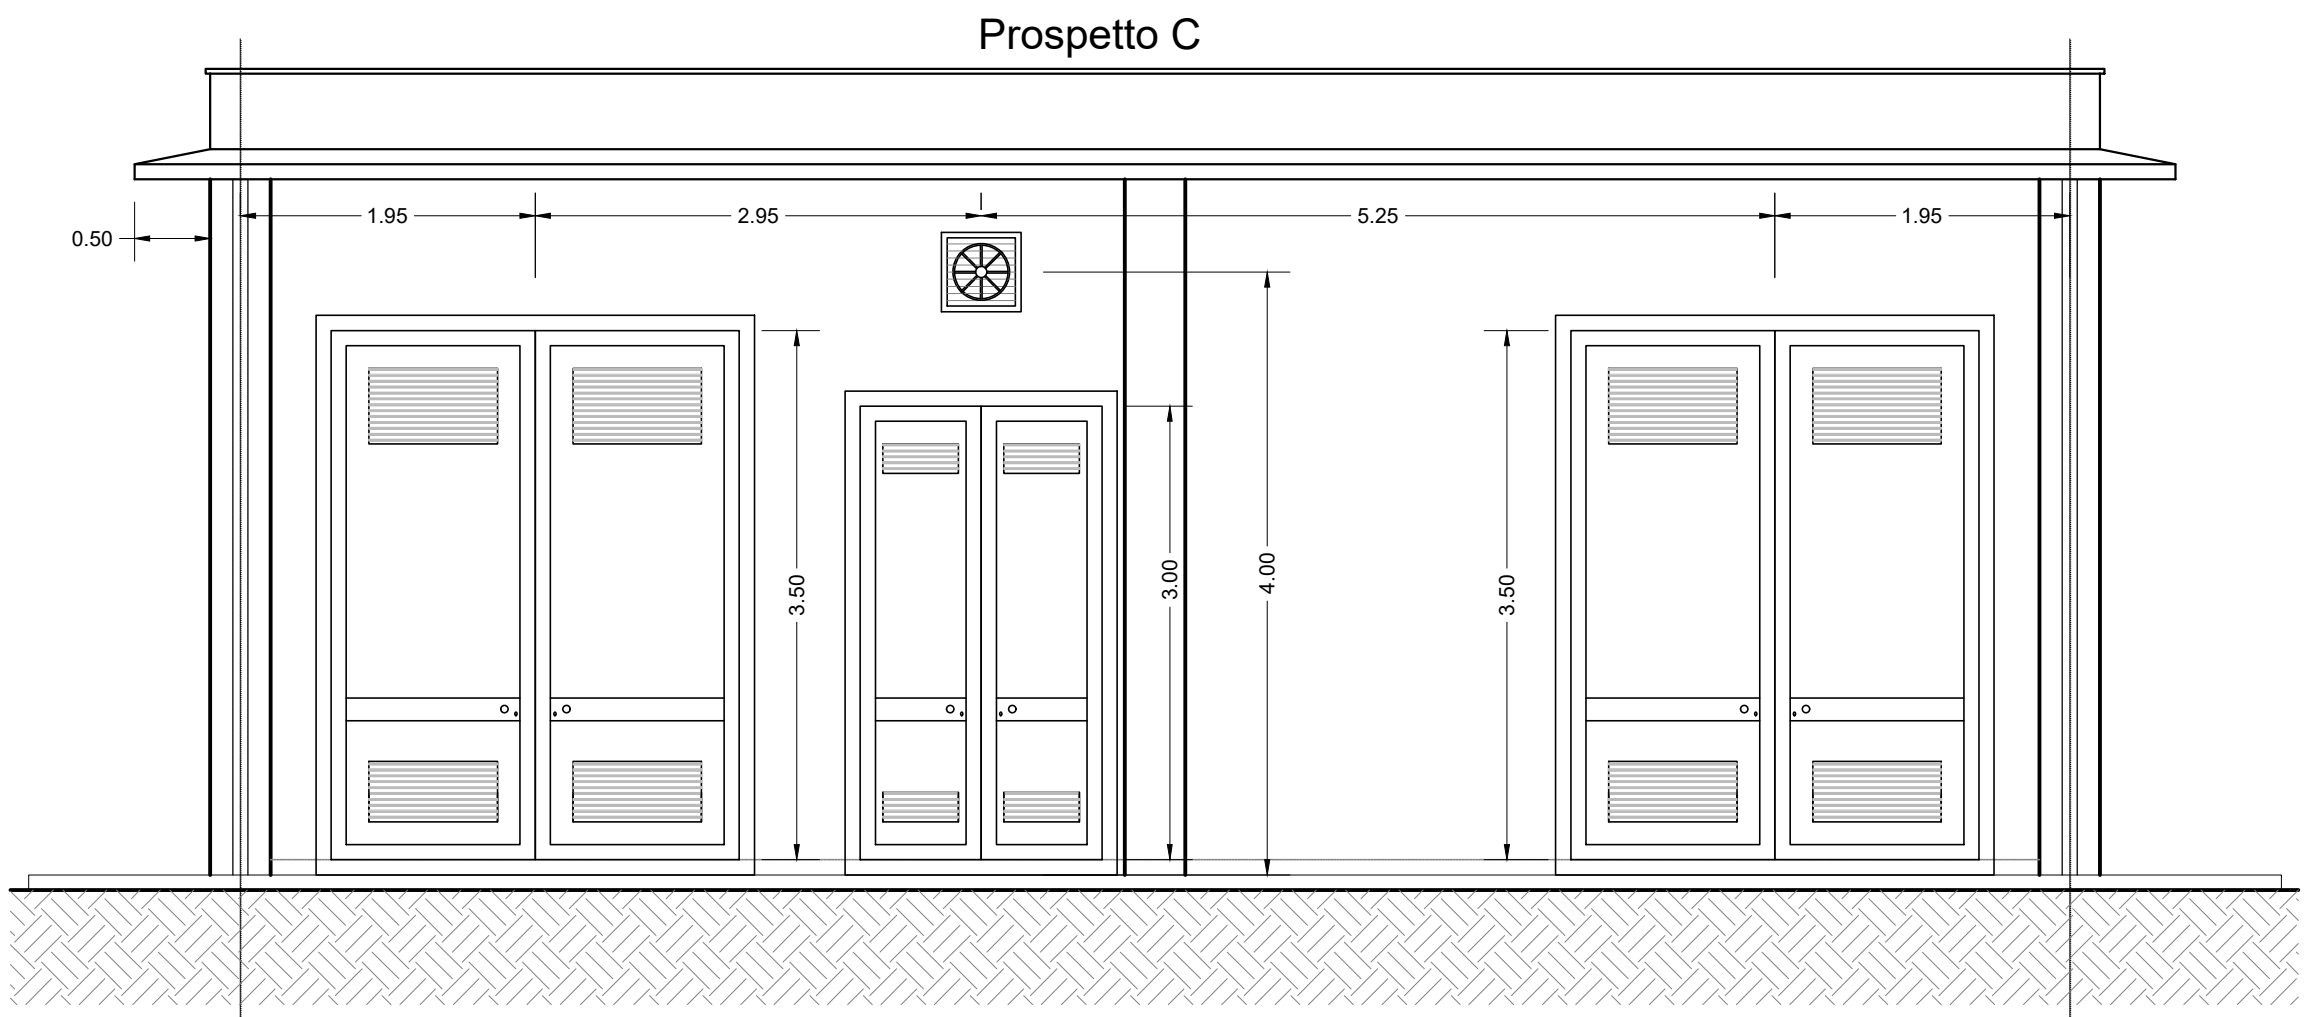

PROGETTAZIONE:

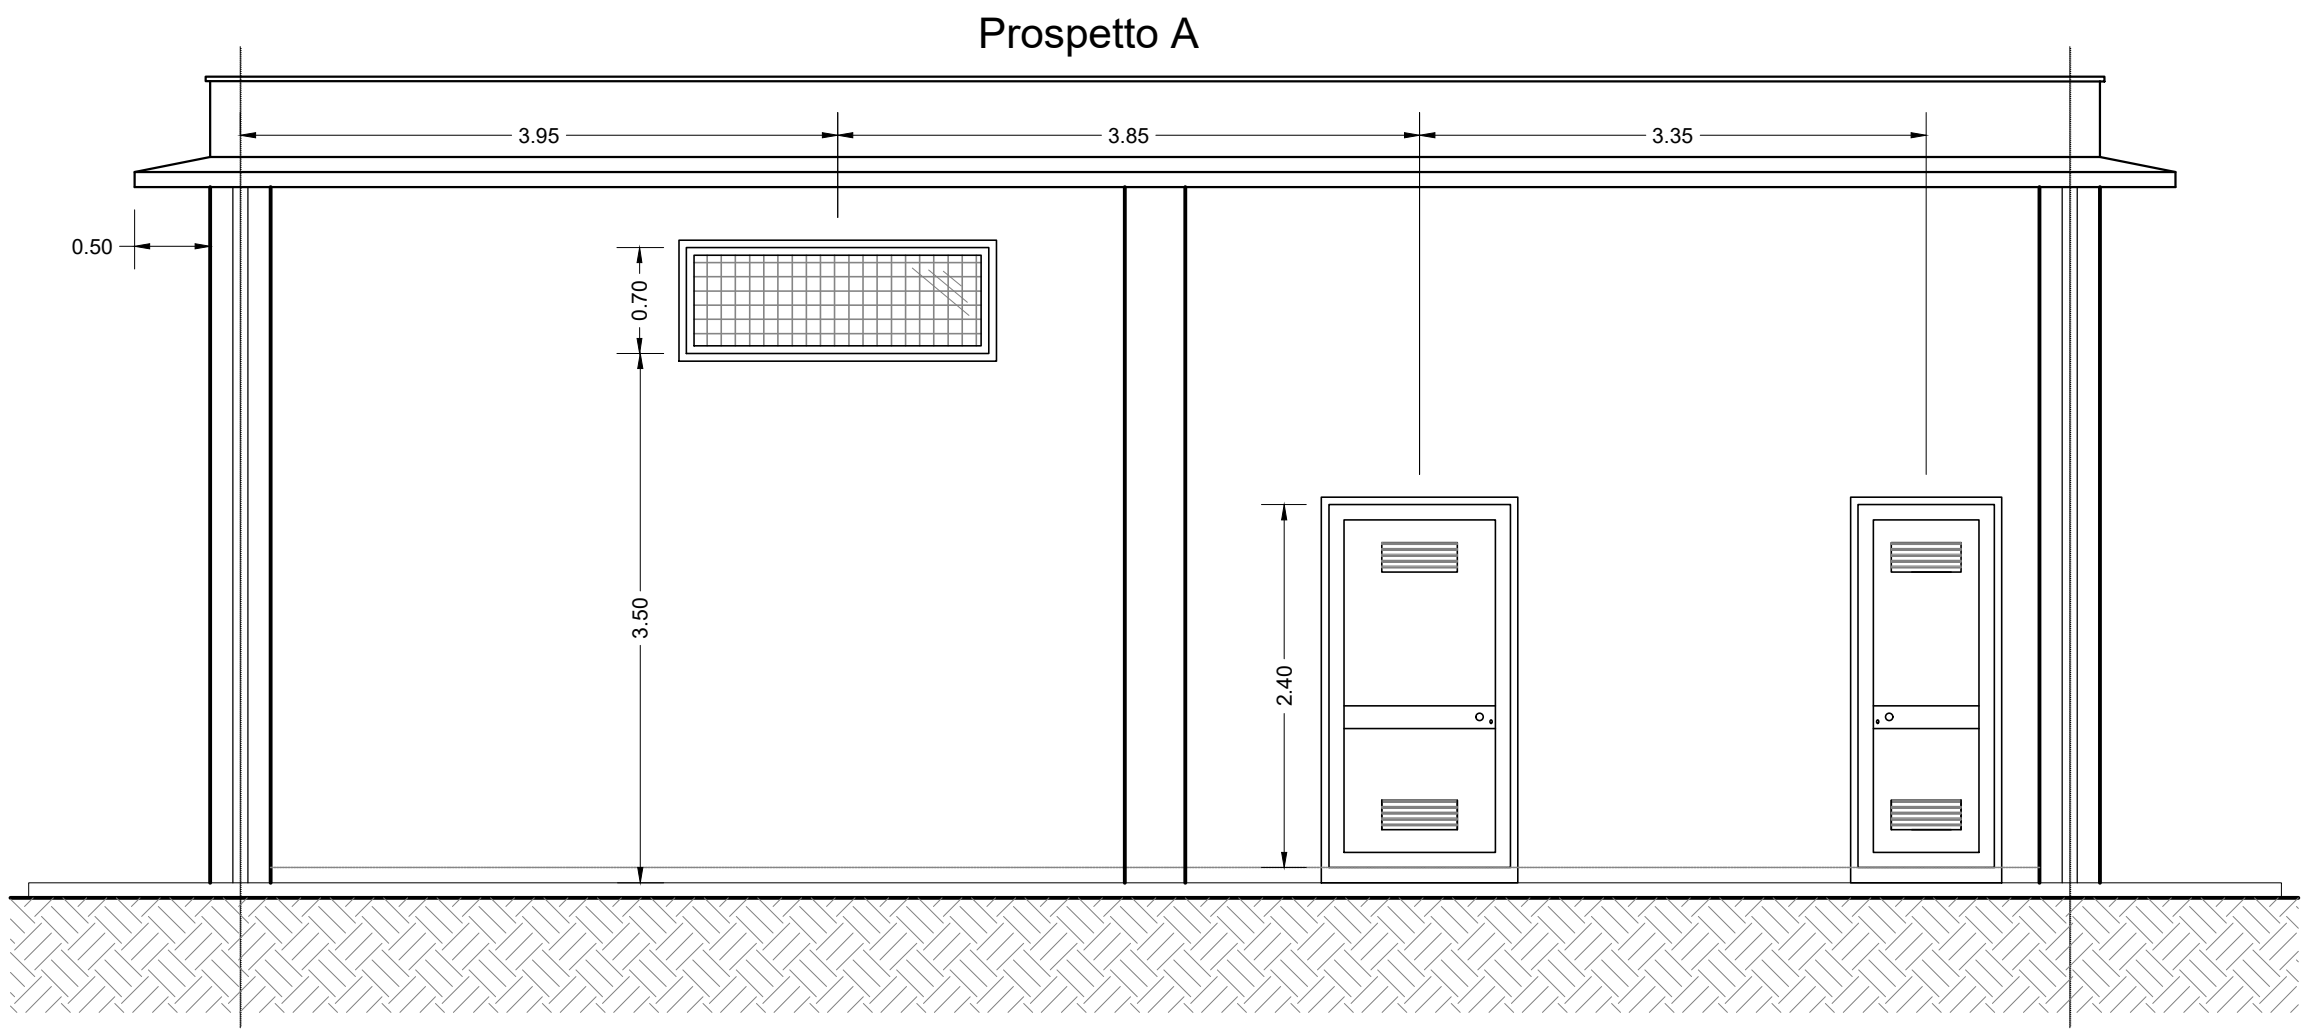

U.O. TECNOLOGIE CENTRO

PROGETTO DEFINITIVO

POTENZIAMENTO INFRASTRUTTURALE ORTE-FALCONARA
REALIZZAZIONE NUOVA SSE DI SPOLETO

SSE SPOLETO
FABBRICATO DI SSE - PROSPETTI

SCALA:

1:50

COMMESSA LOTTO FASE ENTE TIPO DOC. OPERA/DISCIPLINA PROGR. REV.

IR06 01 D 18 PB FA0100 002 A

Revis.	Descrizione	Redatto	Data	Verificato	Data	Approvato	Data	Autorizzato/Data
A	Emissione Definitiva	M. Brandimarte	09/2020	N. Carones	09/2020	C. Urciuoli T. Paoletti	09/2020	G. Guidi Buffarini 09/2020

File:IR0601D18PBFA0100002A PROSPETTI FABBRICATO SSE.DWG

n. Elab.: