



SEZIONE A - A

(1:50)

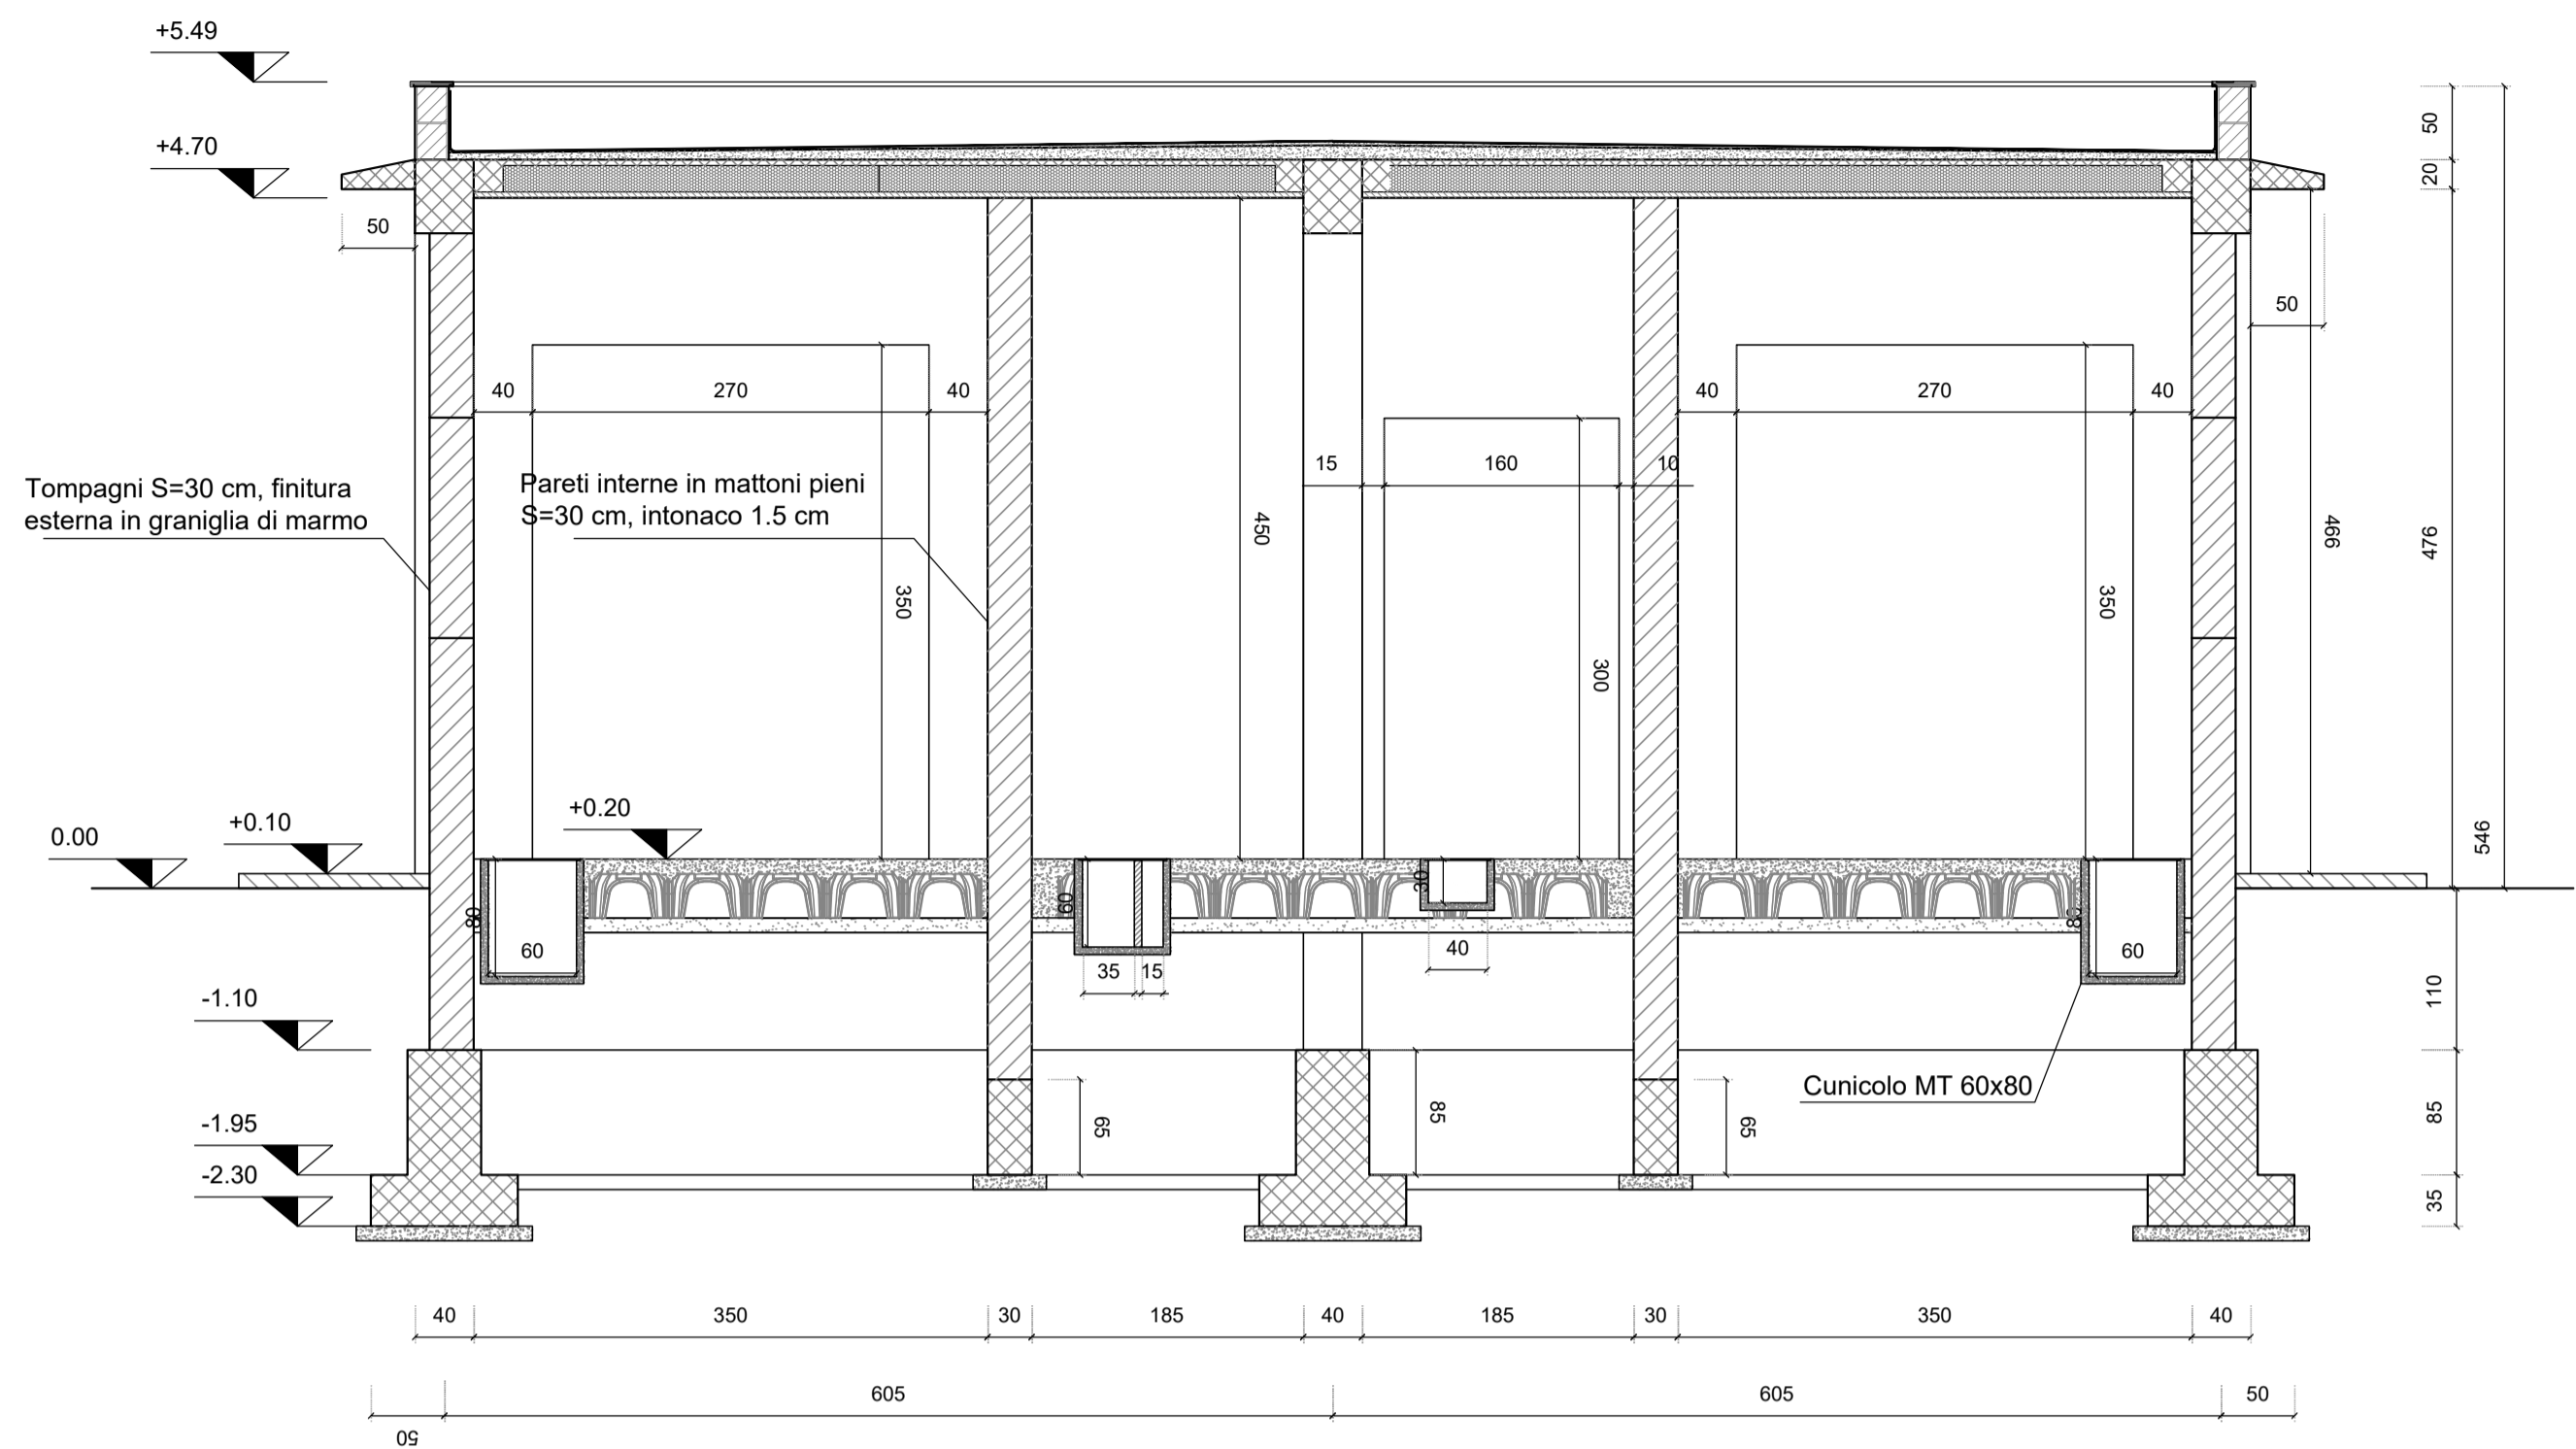


PIANTA CHIAVE

(1:100)

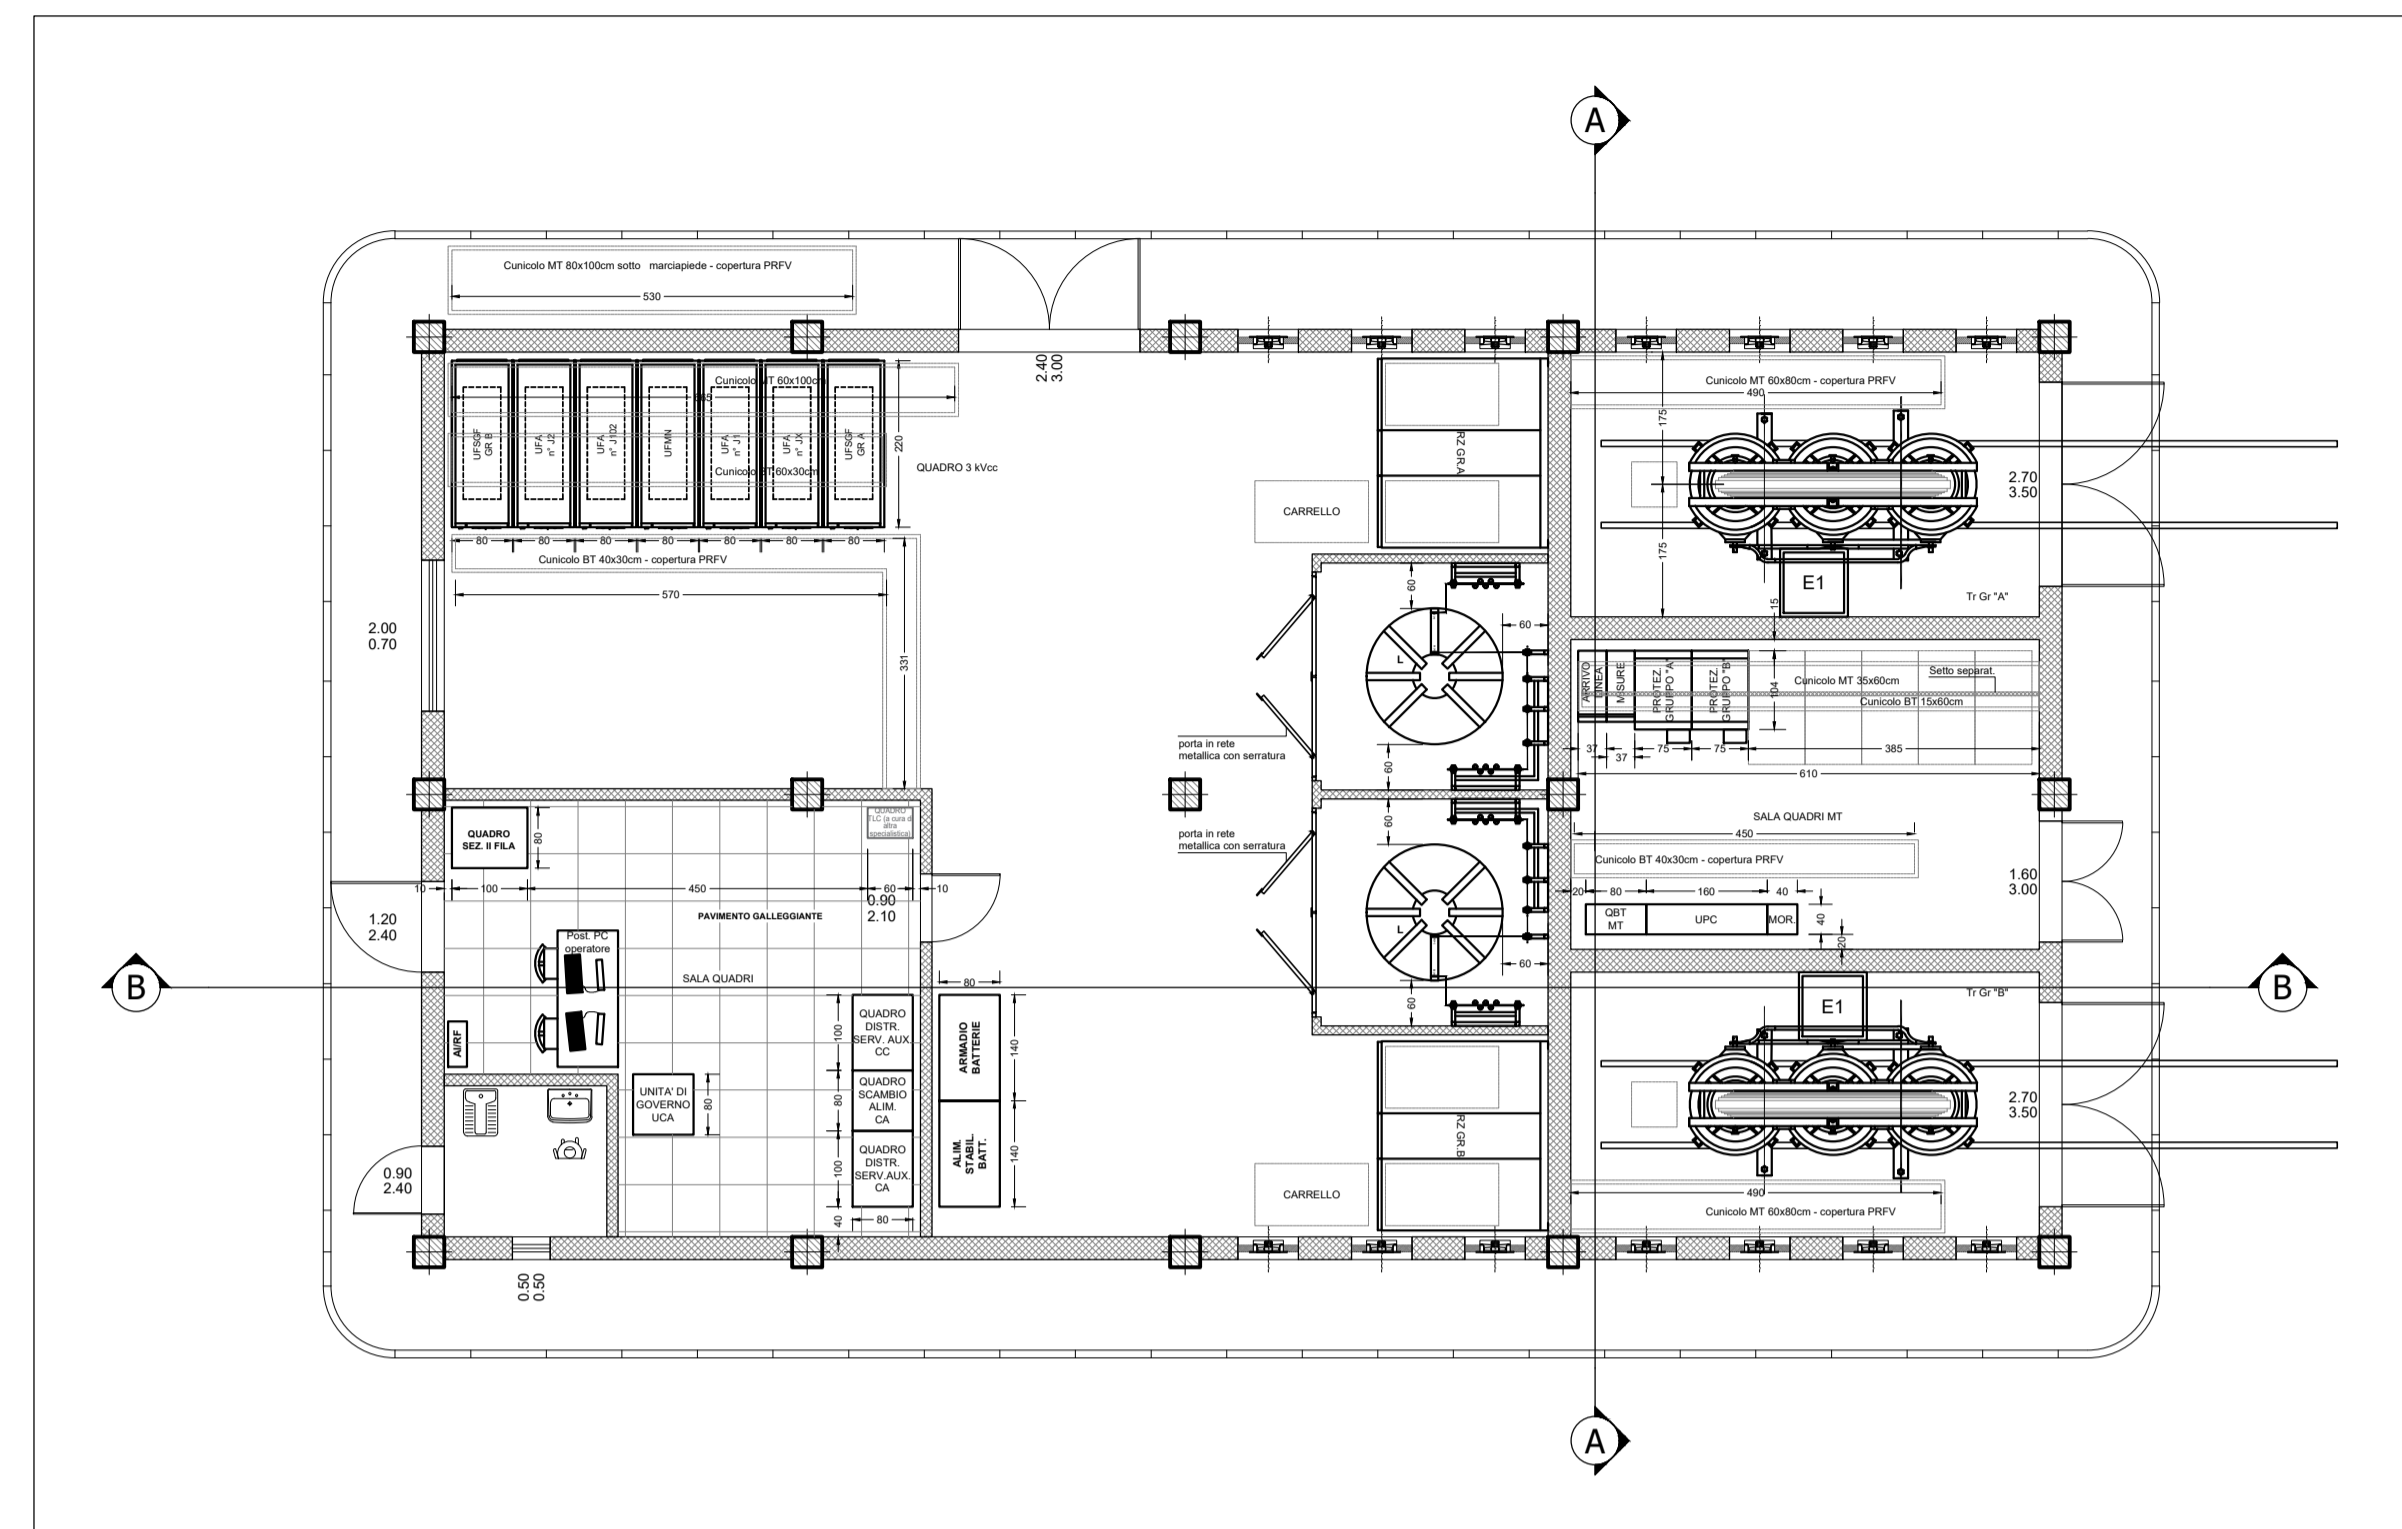


SEZIONE B - B

(1:50)

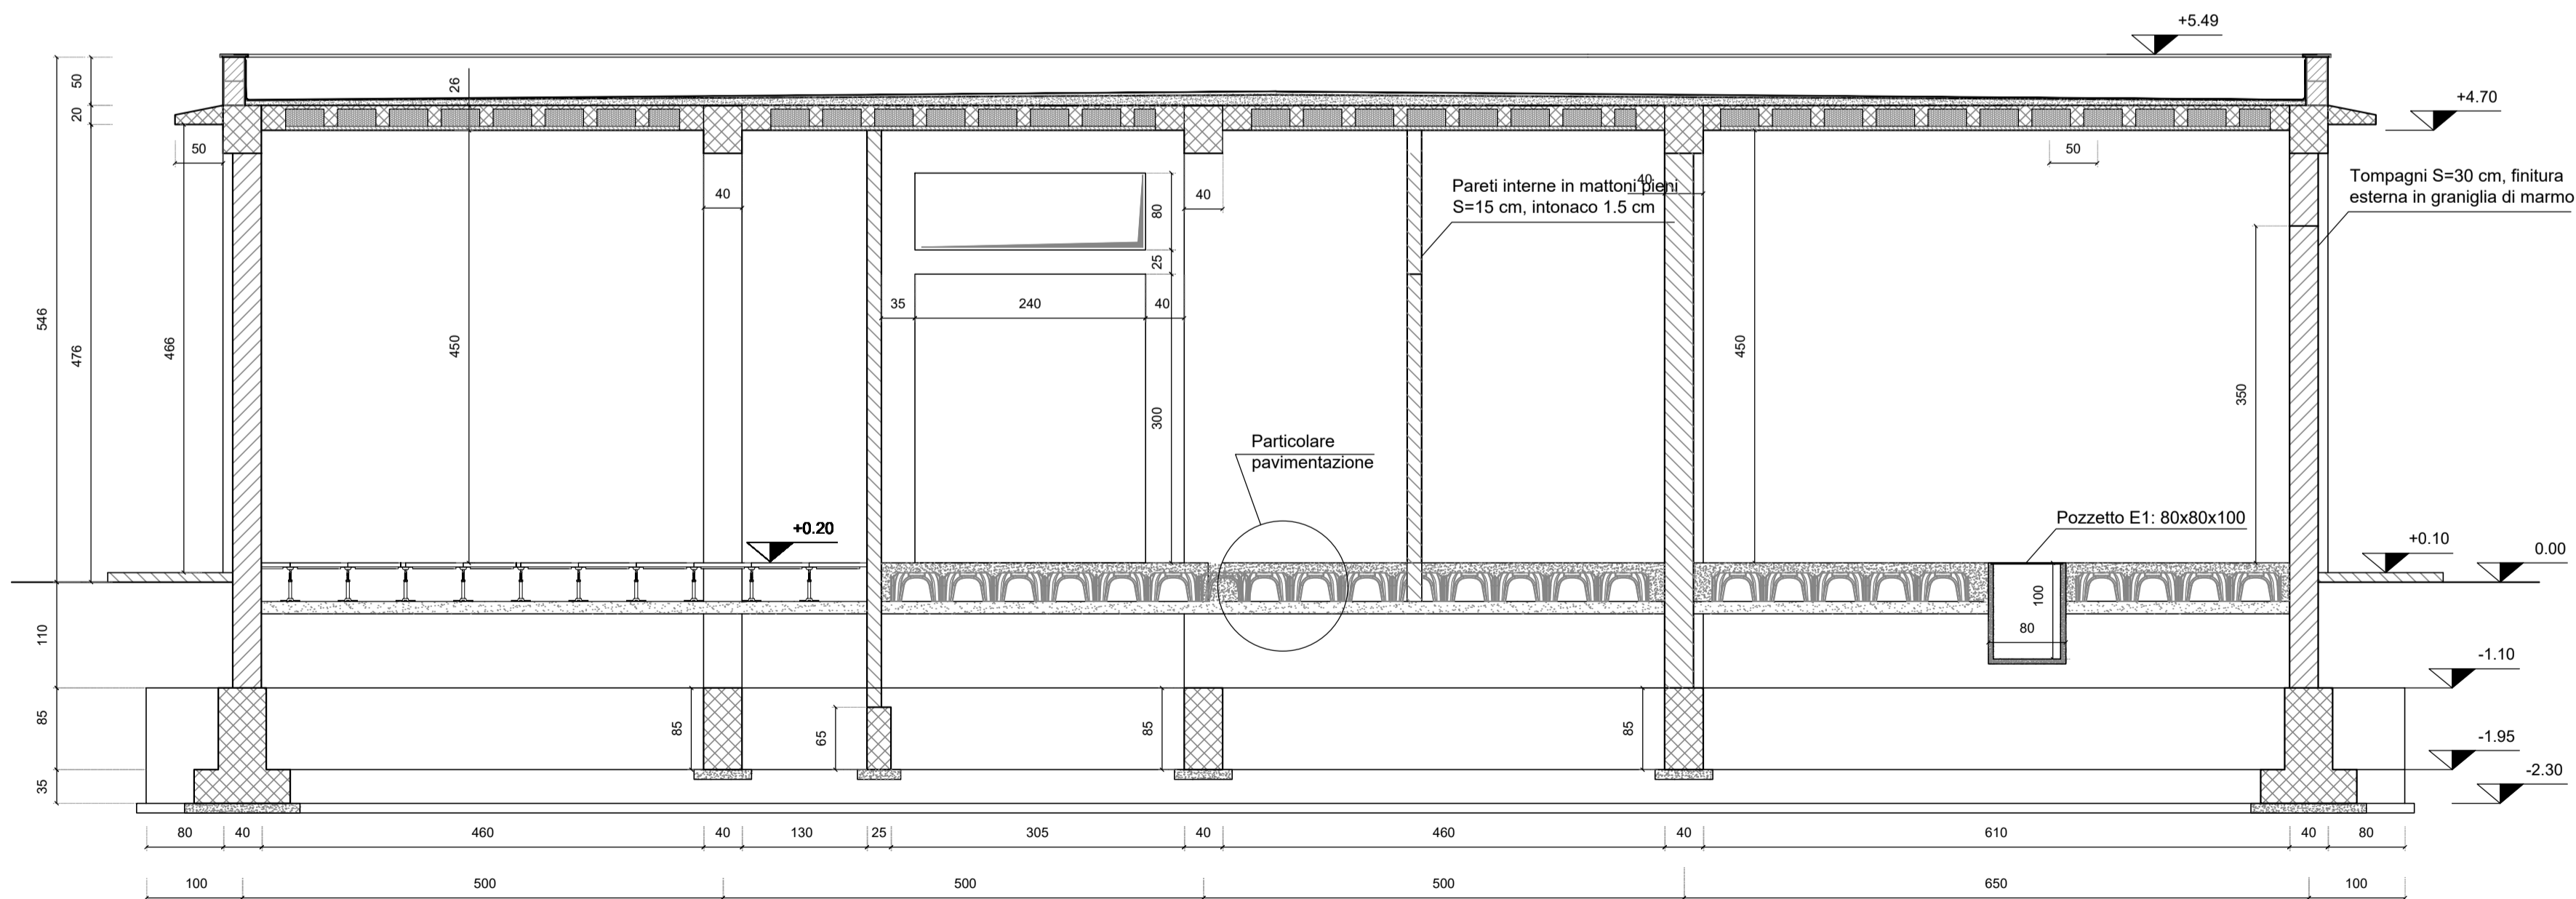


PARTICOLARE PIANTA

SCALA 1:10

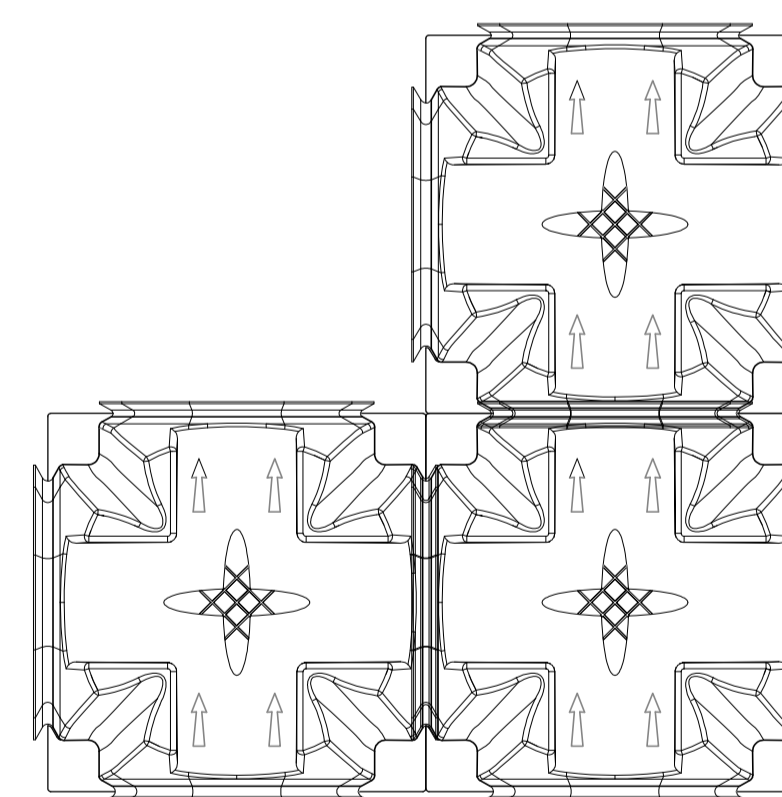

PARTICOLARE FRONTE

SCALA 1:5

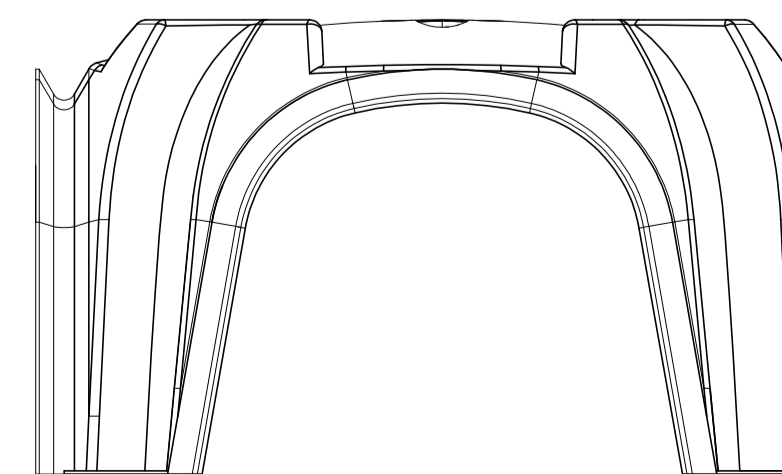

COMMITTENTE:



PROGETTAZIONE:



U.O. TECNOLOGIE CENTRO

PROGETTO DEFINITIVO

POTENZIAMENTO INFRASTRUTTURALE ORTE-FALCONARA
REALIZZAZIONE NUOVA SSE DI SPOLETO

SSE SPOLETO
FABBRICATO DI SSE - SEZIONI

SCALA:
1:50

COMMESSA LOTTO FASE ENTE TIPO DOC. OPERA/DISCIPLINA Progr. REV.

IR06 01 D 18 WB FA0100 001 A

Revis.	Descrizione	Redatto	Data	Verificato	Data	Approvato	Data	Autorizzato/Data
A	Emissione Definitiva	M. Brandimarte	09/2020	N. Garones	09/2020	C. Ciuccioli T. Paolone	09/2020	G. Guidi Buffarini 09/2020