

REGIONE
BASILICATA



COMUNE DI VENOSA (PZ)



Provincia
Potenza



COMUNE DI MONTEMILONE (PZ)



**PROGETTO DEFINITIVO RELATIVO ALLA REALIZZAZIONE DI UN
IMPIANTO EOLICO COSTITUITO DA 7 AEROGENERATORI E
DALLE RELATIVE OPERE DI CONNESSIONE ALLA R.T.N.
IMPIANTO "Bruno"- Potenza 42,7 MW Comuni di Montemilone- Venosa (PZ)**

A.17.1.0- Studio di Impatto Ambientale- Quadro di riferimento programmatico
Allegati grafici
**PLANIMETRIA NATURA GIURIDICA ACCERTATA
(Usi Civici)**

ELABORATO

TAV 13.3

PROPONENTE:

milleK

MILLEK S.R.L.

Sede Legale Via Tadino, 52
20124 Milano (MI)
P.IVA 09702620965
MAIL: info@millek.it
PEC: postmaster@pec.millek.it

MILLEK SRL
Via Tadino 52
20124 MILANO
P.Iva 09702620965

PROGETTO E SIA:

TECH
SOCIETÀ DI INGEGNERIA &
SERVIZI PER L'INGEGNERIA
Via de la Res Venosa, 49 - 70125 Bari - tel. 080 3219948 - fax. 080 2020936

II DIRETTORE TECNICO
Dott. Ing. Orazio Tricarico



CONSULENZA:

EM./REV.	DATA	REDATTO	VERIFICATO	APPROVATO	DESCRIZIONE
0	MAGGIO 2021	A.A. - O.T.	A.A. - O.T.	A.A. - O.T.	


LEGENDA Natura Giuridica Accertata (usi civici)

NATURA GIURIDICA ACCERTATA

- Arbitraria occupazione
- Allodiali affrancabili - Legittimata con Ord. 1961
- Allodiali affrancabili - Legittimata con Ord. 1968
- Allodiali - Antiche colonie
- Antiche quote - Affrancabili
- Patrimoniale del Comune
- Reintegrata al Comune
- Estranea al demanio civico comunale
- Appartenente al demanio civico comunale

Legenda

- WTG
- STRADE DEFINITIVE
- STRADE CANTIERE
- STOCCAGGIO PALE
- CAVIDOTTO 30 KV
- CAVIDOTTO 150 KV
- CABINA 150-30 KV
- SE TERNA
- ELETTRODOTTO 380 KV ESISTENTE
- NUOVI RACCORDI 380 KV
- LIMITI COMUNALI

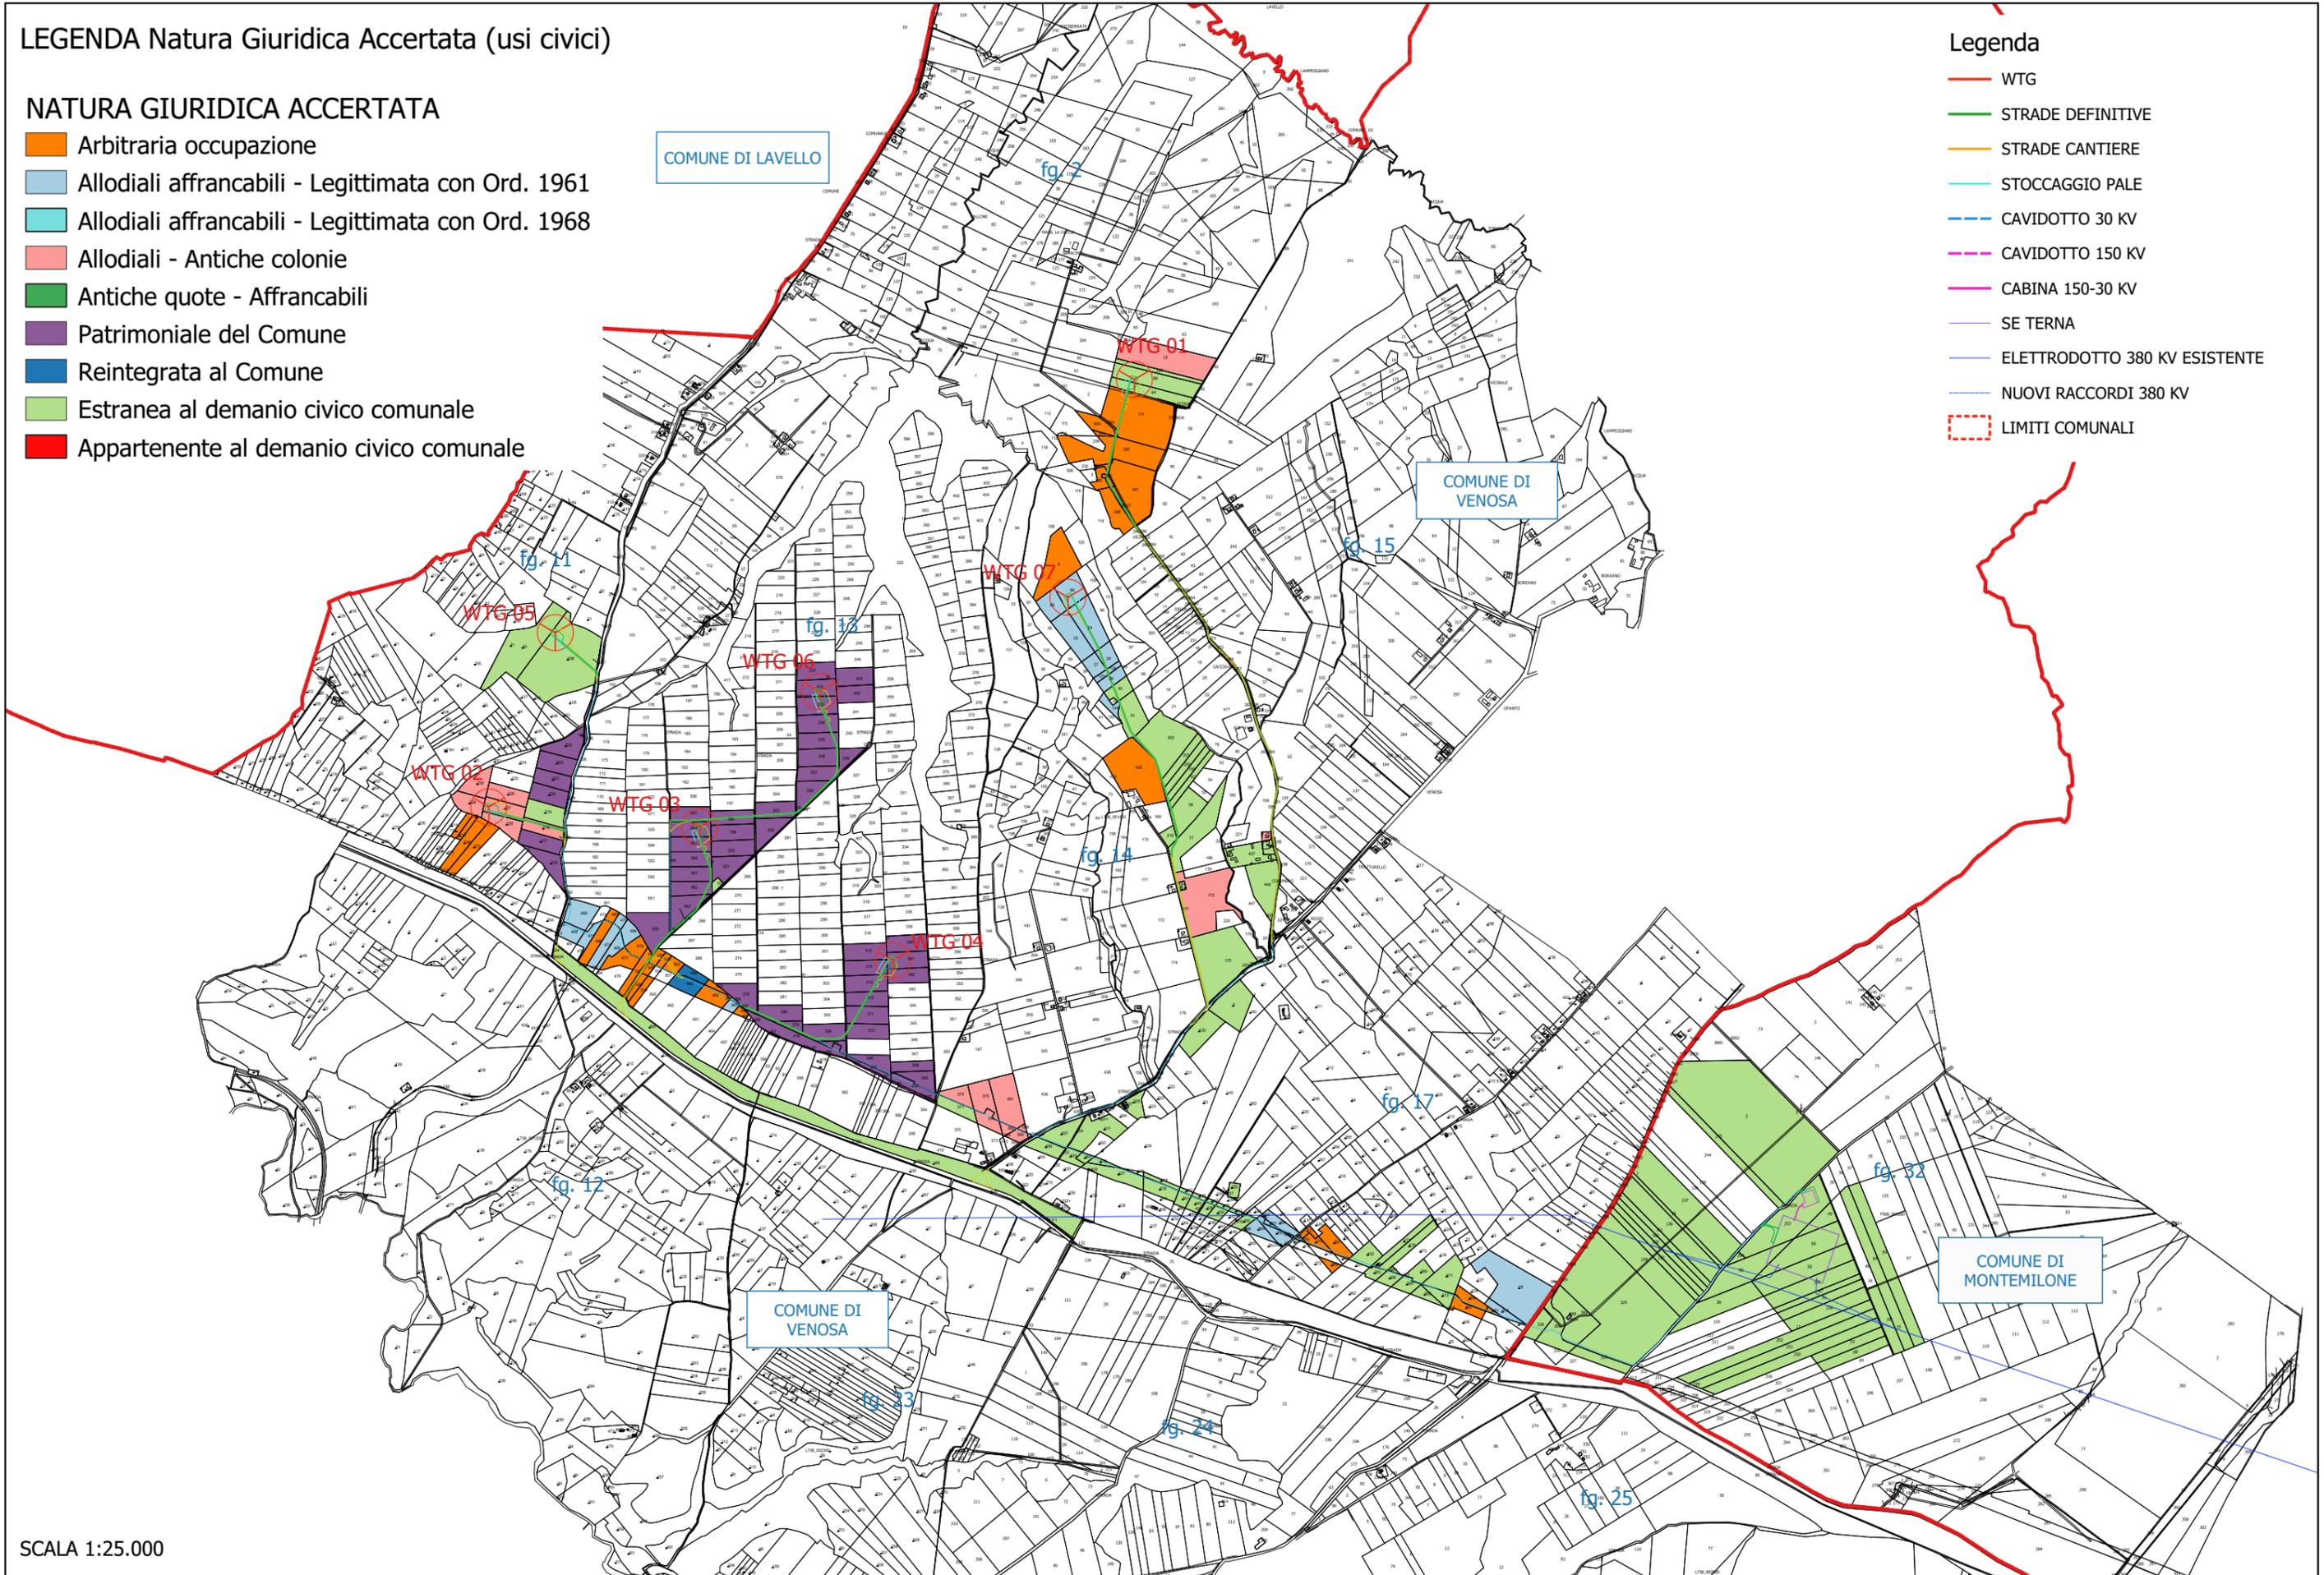

SCALA 1:25.000