



COMUNE DI TRICARICO

Committente:



Amministratore Unico: Christine A. King

Progetto DEFINITIVO:

Parco eolico "Corona Prima" di Tricarico (Mt)

Oggetto: Planimetria del tracciato dell'elettrodotto con indicazione delle curve di livello  
 Elaborato n° A.16.a.19-02  
 Scala: 1:10.000


Progettisti:

--	--	--	--	--	--

Revisioni:

N.	Data / Date	Descrizione / Description	Disegnato / Drawn	Visato / Checked	Approvato / Approved
01	25/03/2011	IMMISSIONE	FD	GB	LL

Note:  
 Gli elaborati di questo studio sono di esclusiva responsabilità dell'elaboratore. Il presente studio è valido solo per i dati e le informazioni fornite e non è da considerarsi un progetto definitivo. Il presente studio è valido solo per i dati e le informazioni fornite e non è da considerarsi un progetto definitivo.

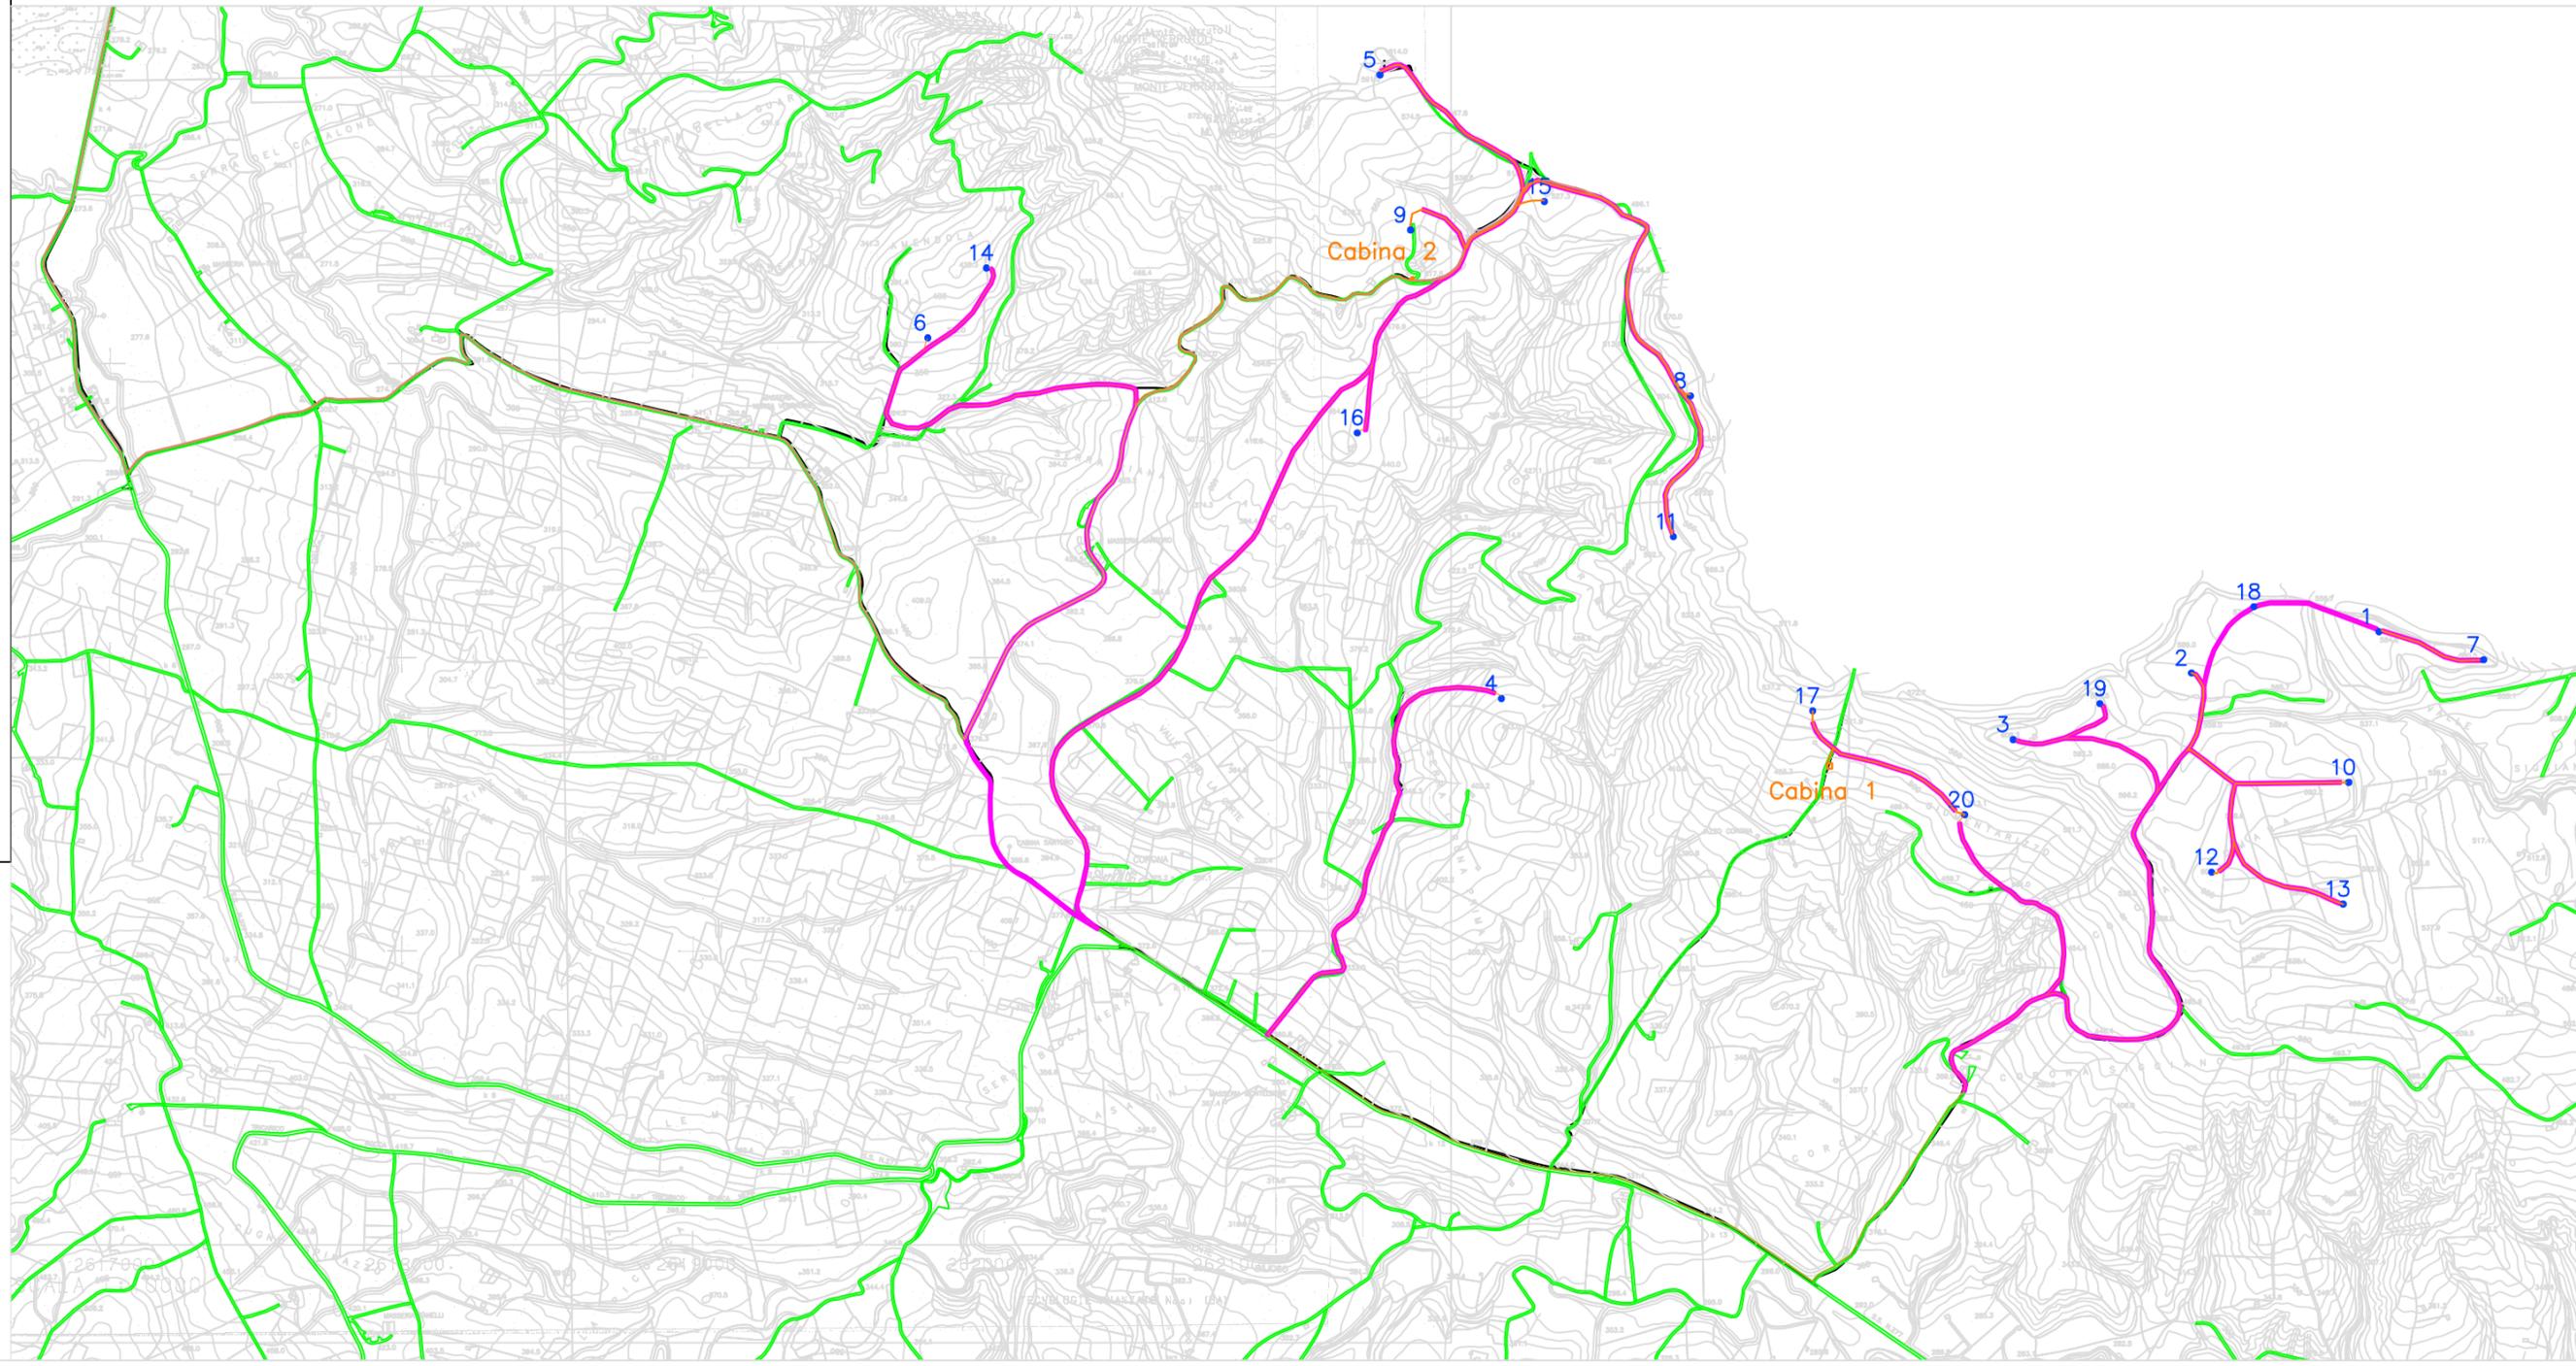

LEGENDA

-  Viabilità di progetto
-  Ubicazione aerogeneratori
-  Cavidotto
-  Cavidotto interno al parco
-  Cabina