




Schema elettrico di connessione alla RTN:

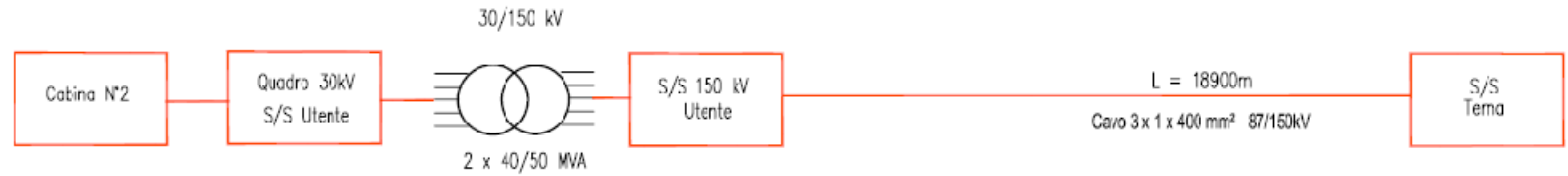


Schema elettrico Parco Eolico:

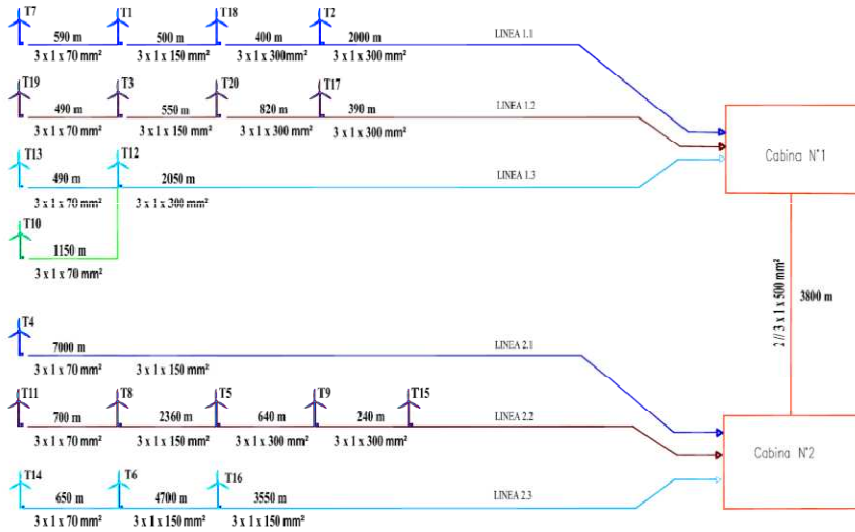


Schema elettrico aerogeneratore S97 2,1 MW:

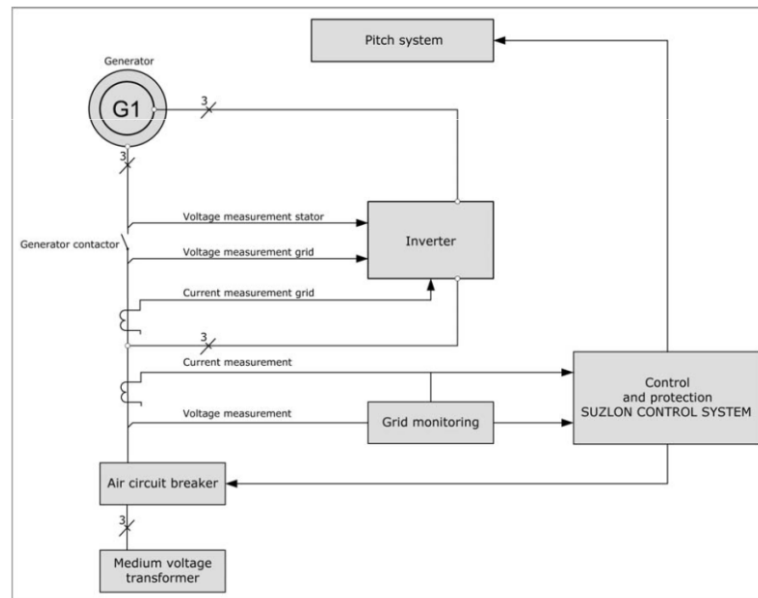




REGIONE BASILICATA PROVINCIA DI MATERA



COMUNE DI TRICARICO

Committente : _____



Adest
Via Annunziata 45 - 75100 Matera (MT)
ITALIA
C.F. e P.IVA 03707730704



Progetto **DEFINITIVO** : _____

Parco eolico "Corona Prima" di Tricarico (Mt)


Oggetto : **Schemi elettrici Impianto Eolico**

Elaborato N. **A.16.b.7**

Scala : **-**

Progettisti : _____

Suzlon Wind Energy Italy S.r.l.



ingegneria ambientale e laboratori

Revisioni :					
N.	Data / Date	Descrizione / Description	Disegnato / Drawn	Viato / Checked	Approvato / Approved
C.	31/08/2011				
L.					
S.					
D.					

Note :

Gli elaborati ed interazione validi unicamente ai fini indicati nell'intestazione. E' espressamente vietato l'utilizzo ai fini diversi da quelli indicati nell'intestazione senza il permesso da parte del progettista. I diritti di riproduzione e di adattamento totale o parziale e con qualsiasi mezzo (carta, fotocopie, microfilm ecc...) sono riservati per tutti i paesi.