



CABINA DI SMISTAMENTO

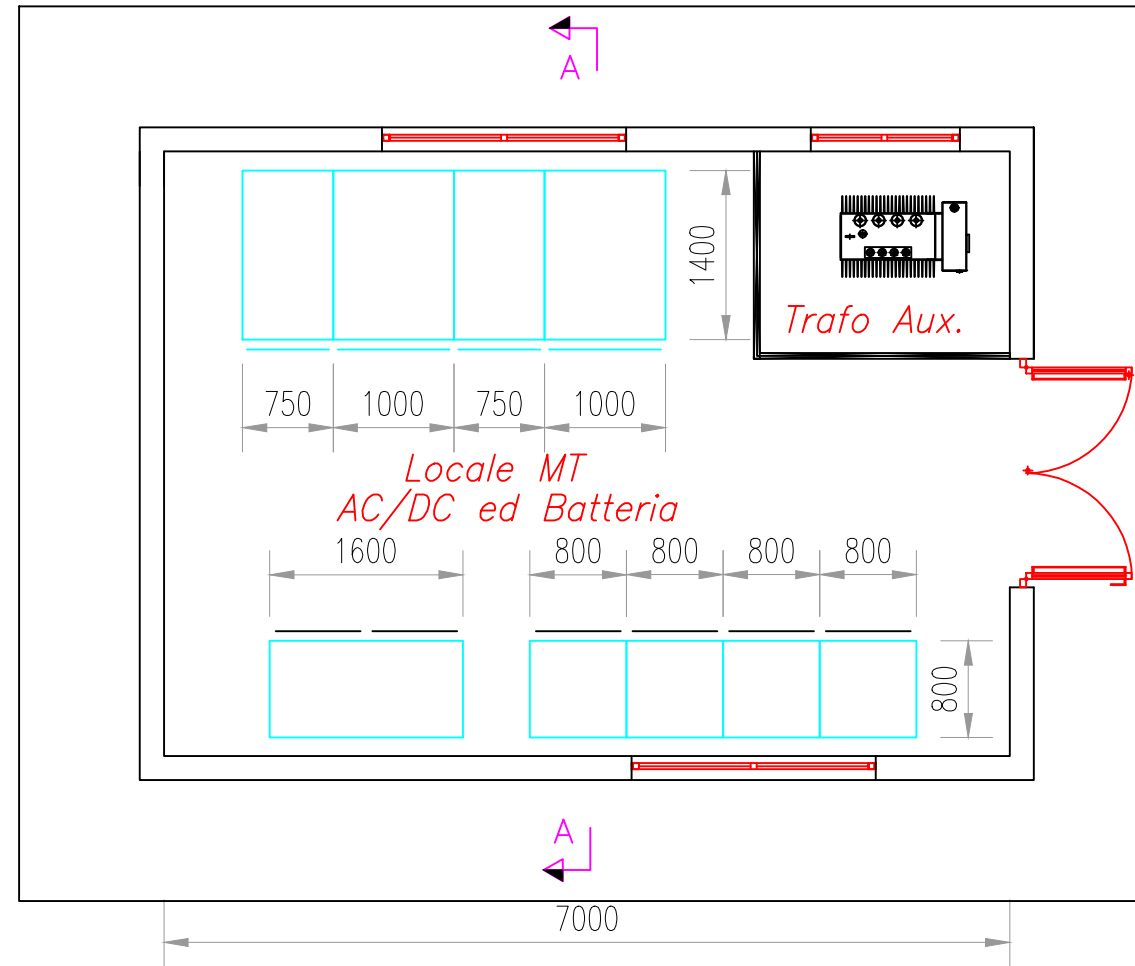

SEZIONE A-A

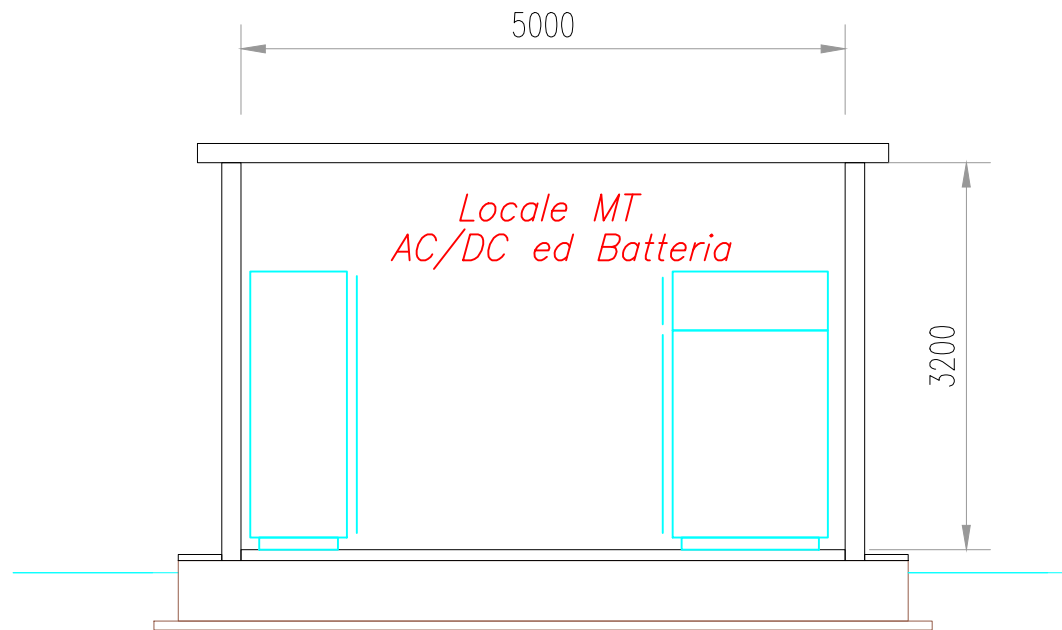

0	20/05/11	FIRST ISSUE	A	O.L.	G.L.	G.L.
Rev.	Emission date	Revision description	Issue code	Prepared by	Checked by	Approved by
Contractor: Ansaldo T&D Power & Care						
Issued by <i>Mercury L&G sas</i> Società di Servizi Commerciali			Title PIANTA E SEZIONI DI 30 kV CABINA DI SMISTAMENTO			
Job number 4.1.8		Document type EEA		Scale 1:50		
Size A0		Document number 4.1.8.0.0.1.3				

REGIONE BASILICATA PROVINCIA DI MATERA

COMUNE DI TRICARICO

Comittente: _____

Adest
Via Annunziata 45 - 75106 Matera (MT)
C.F. e P.Iva: 0379730284

Anm. Del.: _____

Progetto DEFINITIVO: _____

Parco eolico "Corona" di Tricarico (MT)

Elaborato N. **A.16.b.9-1**

Oggetto: **Disegni architettonici cabina di smistamento**

Scala: --

Progettisti: _____

N.	Data / Date	Descrizione / Description	Disegnato / Drawn	Verificato / Checked	Approvato / Approved
0	20/05/11	EMMISSIONE	FD	SB	LL
1					
2					
3					

Note:
Di addebito si intendono validi unicamente ai fini indicati nell'istruzione. E' espressamente vietato l'ufficio e l'uso diversi da quelli indicati nell'istruzione senza il permesso scritto dal progettista. I diritti di riproduzione e di adattamento totale o parziale e con qualsiasi mezzo (opere letterarie, film, digitali, microfilm ecc.) sono riservati per tutti i paesi.