
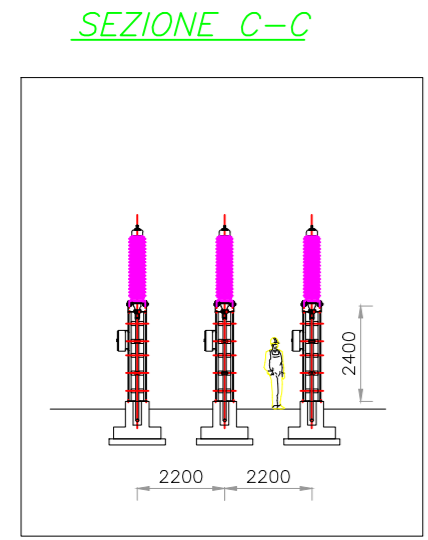
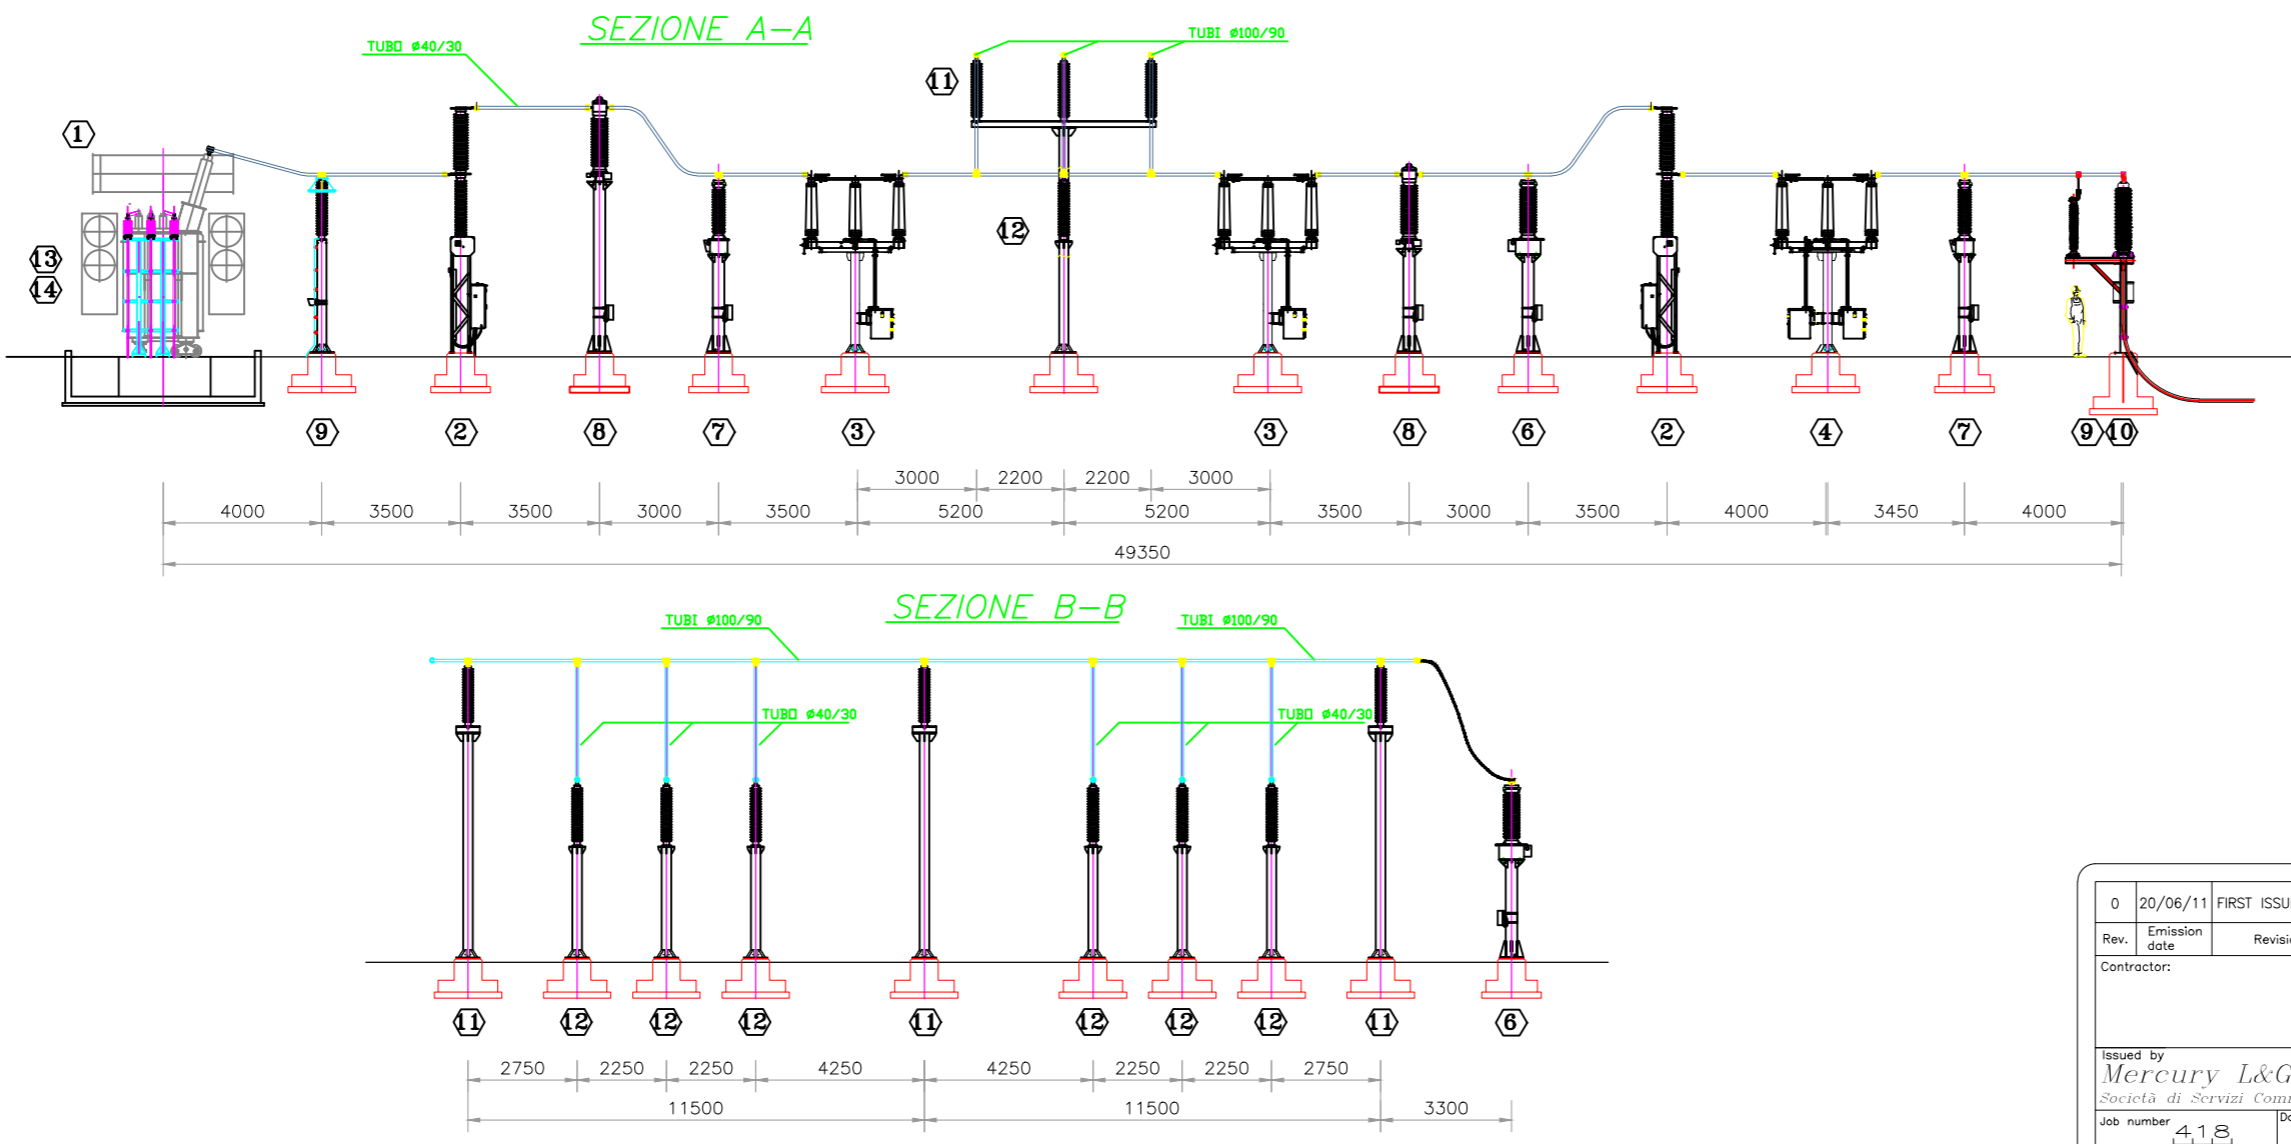


LEGENDA	
Pos.	Descrizione
①	TRASFORMATORE 150/30kV 40/50 MVA
②	INTERRUTTORE CON COMANDO TRIPOLARE 150 kV
③	SEZIONATORE TRIPOLARE 150 kV
④	SEZIONATORE CON LAME DI MESSA A TERRA 150 kV
⑥	TRASFORMATORE VOLTMETRICO INDUTTIVO
⑦	TRASFORMATORE VOLTMETRICO CAPACITIVO
⑧	TRASFORMATORE AMPEROMETRICO
⑨	SCARICATORE LATO 150 kV
⑩	TESTE CAVO PER ESTERNO 150 kV
⑪	SUPPORTO SBARRE 150 kV
⑫	ISOLATORI 150 kV
⑬	SCARICATORE LATO 30 kV
⑭	TESTE CAVO 30 kV
⑮	M.A.T. NEUTRO TRASFORMATORE

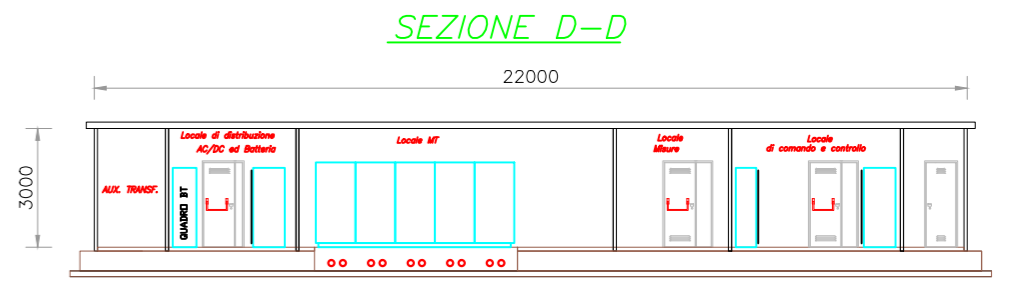

0	20/06/11	FIRST ISSUE	A	O.L.	G.L.	G.L.
Rev.	Emission date	Revision description	Issue code	Prepared by	Checked by	Approved by
Contractor: Ansaldo T&D Power & Care						
Issued by: Mercury L&G sas Società di Servizi Commerciali			Title: PIANTA E SEZIONI DI 30/150 kV SOTTOSTAZIONE ELETTRICA DI TRASFORMAZIONE E CONSEGNA ALTERNATIVA CON DUE TRAFI.			
Job number:	418		Document Type:	E.E.A.		
Scale:	1:75		Document number:	418,0,0,1,2		

REGIONE BASILICATA PROVINCIA DI MATERA

COMUNE DI TRICARICO

Comittente: _____

Adest
Via Annunziata 45 - 71010 Matera (MT)
P.IVA: _____
C.F. e P.A.R.: 0787210204

Amministratore: _____

Progetto DEFINITIVO: **Parco eolico "Corona" di Tricarico (MT)**

Elaborato N. **A.16.b.9-2**

Oggetto: **Disegni architettonici sottostazione elettrica**

Scale: --

Progettisti: _____

N.	Data	Descrizione / Descrizione	Disegnato / Disegn	Verificato / Checkato	Approvato / Approvato
1		emissione	PD	PD	AP
2					
3					

Note: _____