

PUNTO DI VISTA "A"




PUNTO DI VISTA "B"



PUNTO DI VISTA "G"



Sezione realizzata tra circa 500 e 1000 m a sud di A-A'

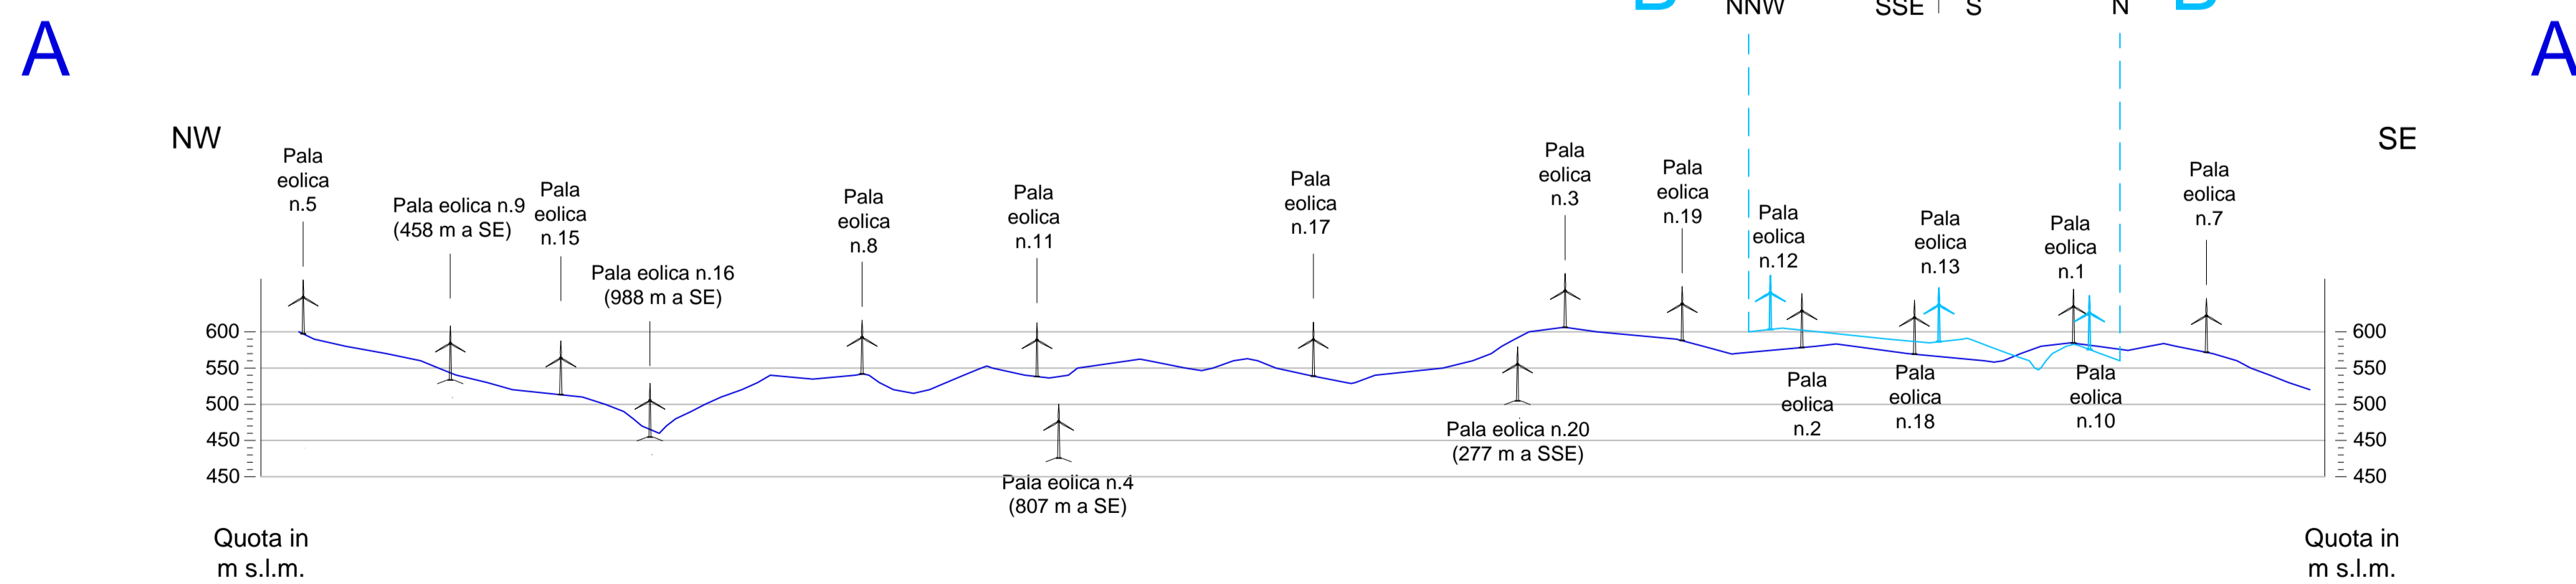

REGIONE BASILICATA

PROVINCIA DI MATERA

COMUNE DI TRICARICO

Committente :

Adest
Via Annunziata 45 - 75100 Matera (MT)
ITALIA
C.F. e P.Iva: 03707230284

Progetto DEFINITIVO :

Parco eolico "Corona Prima" di Tricarico (Mt)

Oggetto :
Pianta e sezioni di progetto

Elaborato N. **A.16.c.1**

Scala : **1:15.000**

BASE CARTOGRAFICA:
IGM 25.000

Progettisti :

Revisioni :					
N.	Data / Date	Descrizione / Description	Disegnato / Drawn	Visto / Checked	Approvato / Approved
0.	26/07/2011				
1.					
2.					
3.					

Note :
Gli elaborati si intendono validi unicamente ai fini indicati nell'intestazione. E' espressamente vietato l'utilizzo ai fini diversi da quelli indicati nell'intestazione senza il permesso da parte del progettista. I diritti di riproduzione e di adattamento totale o parziale e con qualsiasi mezzo (copie fotografiche, film didattici, microfilm ecc...) sono riservati per tutti i paesi.