


PROTEZIONE DELLA NATURA- Estratto Piano Strutturale Provinciale

SCALA 1: 100.000

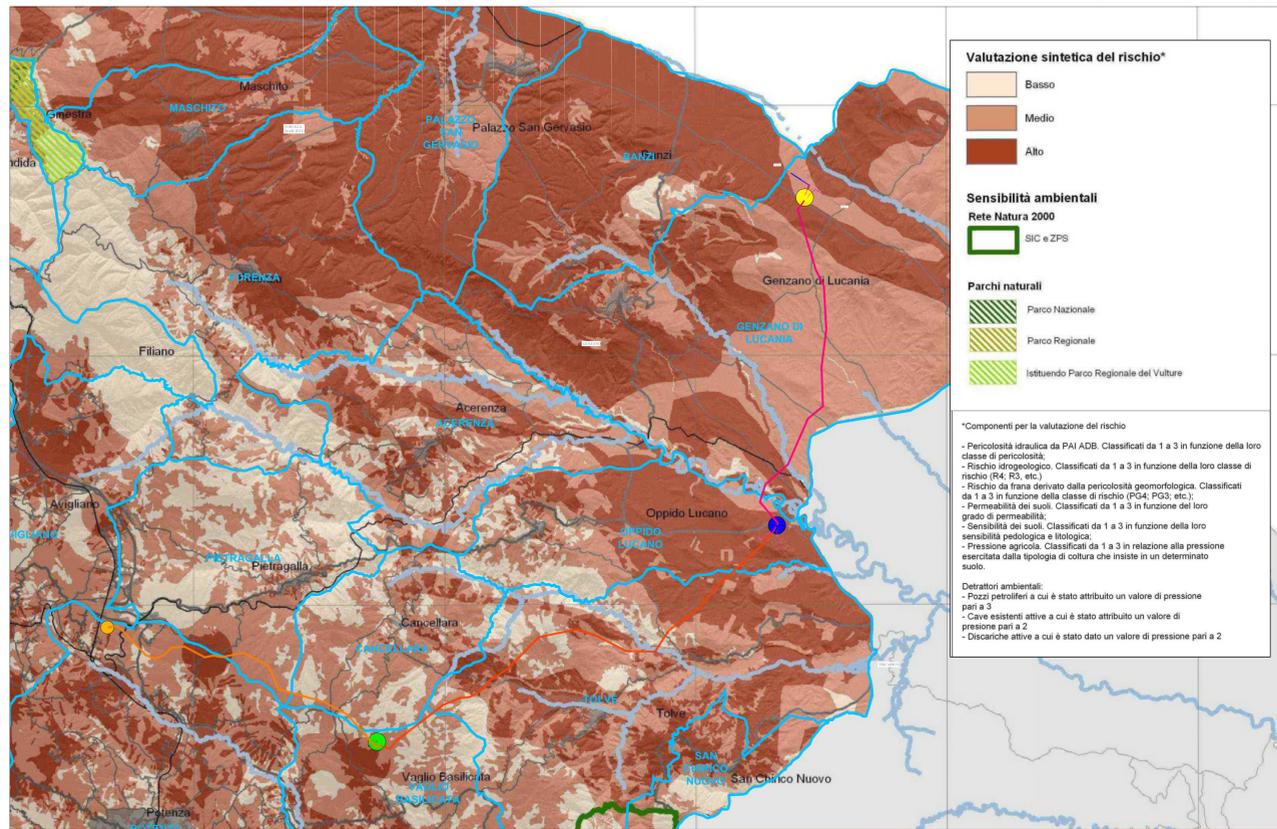

CARTA DELLE CONDIZIONI DI RISCHIO - Estratto Piano Strutturale Provinciale

SCALA 1: 100.000

Legenda

- Nuova SSE 150 kV " Casa Brescia " in comune di Potenza
- Nuova SSE RTN 150 kV " Piano la Giova " in comune di Vaglio Basilicata
- Nuova SSE RTN 150 kV "Mass.a Lancieri" in comune di Oppido Lucano
- SSE RTN 380 kV/150 kV in comune di Genzano di Lucania
- Ubicazione Sostegni / N° Sostegno

Elettrodotto RTN 150 kV in semplice tema doppia antenna SSE RTN 150 kV " Casa Brescia" in comune di Potenza - SSE RTN 150 kV " Piano la Giova " in comune di Vaglio Basilicata


Elettrodotto RTN 150 kV in semplice tema doppia antenna SSE RTN 150 kV " Piano la Giova " in comune di Vaglio Basilicata - SSE RTN 150 kV "Mass.a Lancieri" in comune di Oppido Lucano

Elettrodotto RTN 150 kV in semplice tema doppia antenna SSE RTN 150 kV "Mass.a Lancieri" in comune di Oppido Lucano ed Entra-Esco sulla Dorsale Matera - S.Sofia

Confini amministrativi


Confini Comunali

NORD

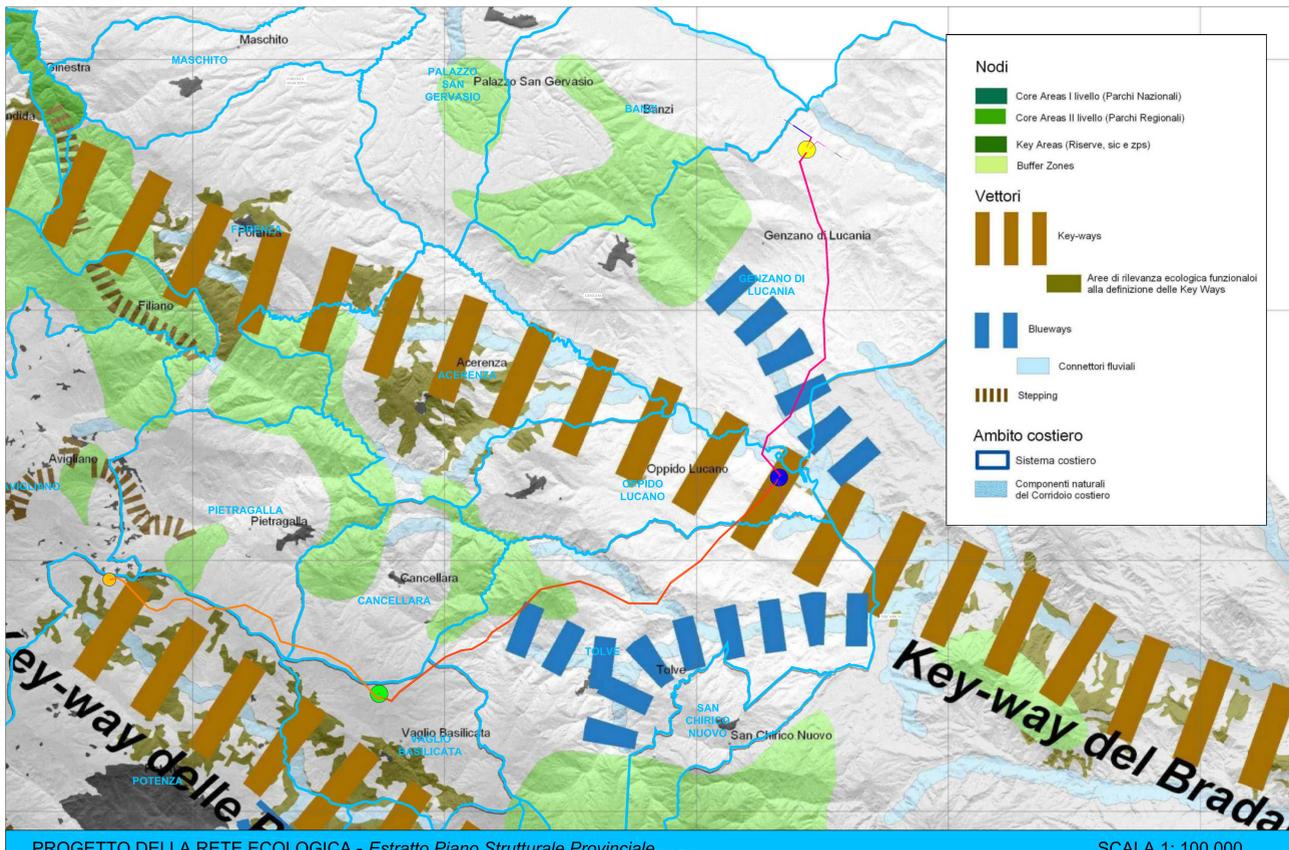

PROGETTO DELLA RETE ECOLOGICA - Estratto Piano Strutturale Provinciale

SCALA 1: 100.000

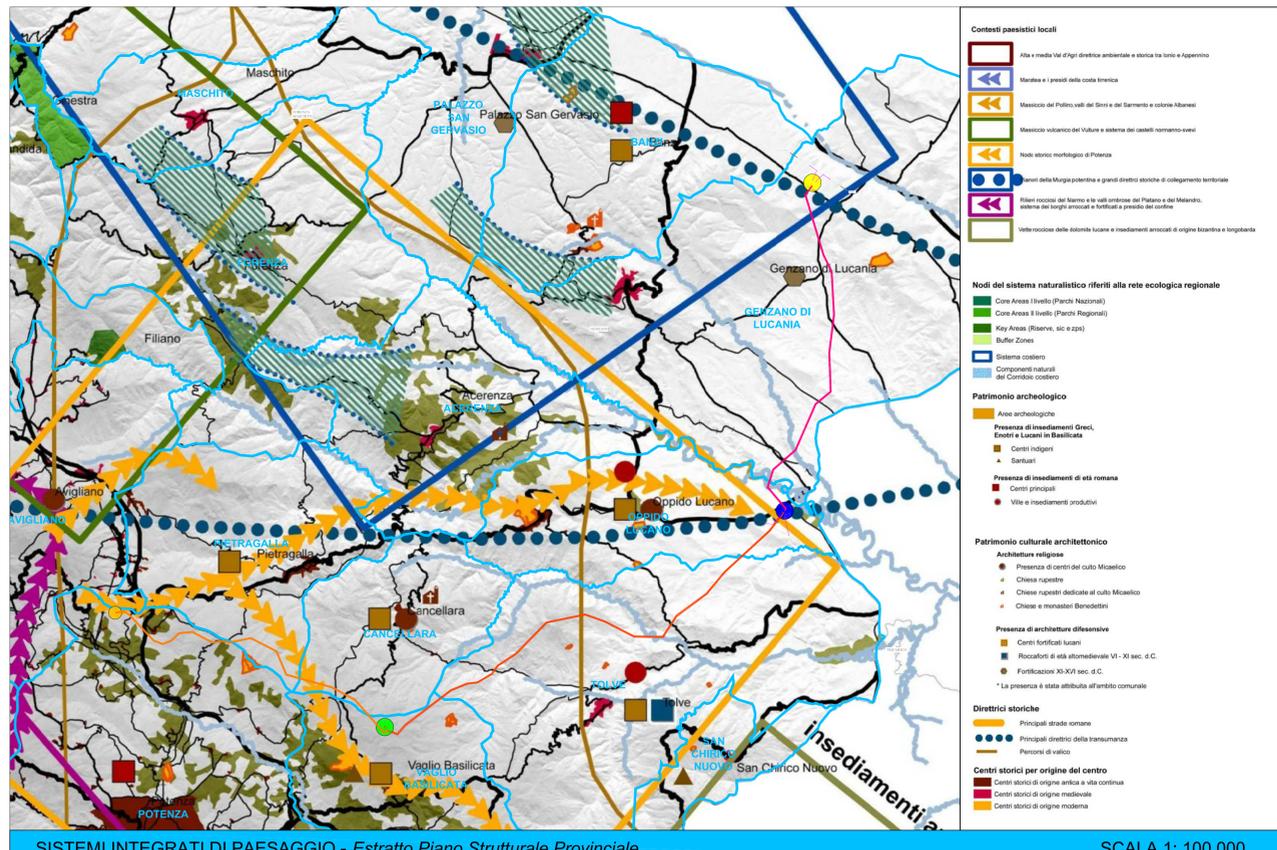

SISTEMI INTEGRATI DI PAESAGGIO - Estratto Piano Strutturale Provinciale

SCALA 1: 100.000

PROGETTO DEFINITIVO

CODIFICA INTERNA: G199DEF11TAV07S1A

PRATICA: L. 11/2011

LEVELO: DEF

ANNO: 2011

NUMERO: 07

TIPO: S1A

Questo documento contiene informazioni di proprietà della Geotech S.r.l. e deve essere esclusivamente utilizzato dal destinatario in relazione all'incarico per il quale è stato ricevuto. E' vietata qualsiasi forma di riproduzione o divulgazione senza l'esplicito consenso di Geotech S.r.l.