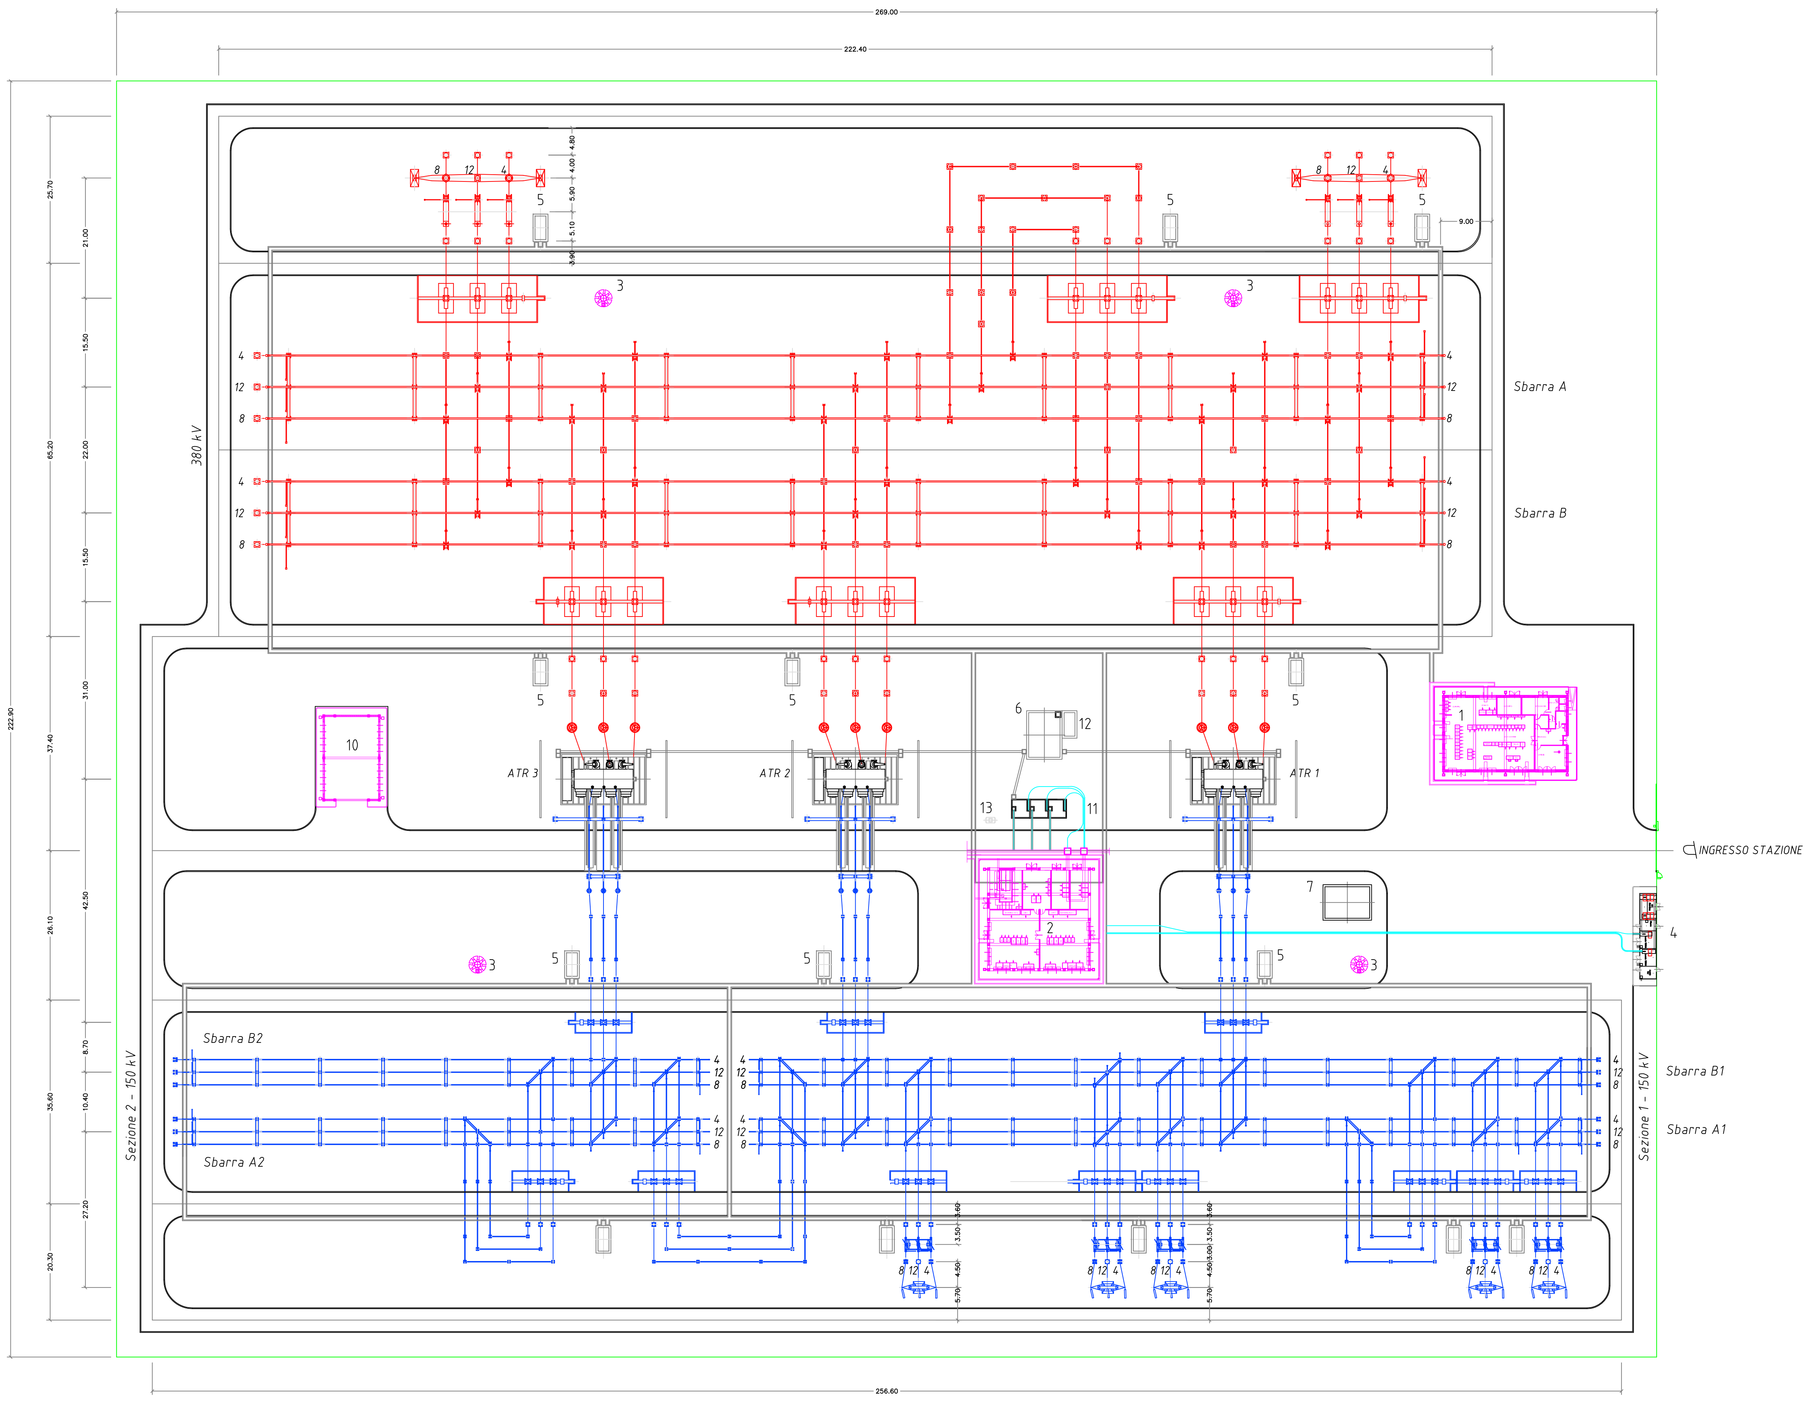

LEGENDA

1 FABBRICATO QUADRI
2 FABBRICATO SERVIZI AUSILIARI
3 TORRI FARO H = 35 m
4 FABBRICATO PUNTI DI CONSEGNA ALIM. MT S.A.
5 CHIOSCHI APP. PERIFERICHE SISTEMA DI CONTROLLO
6 VASCA RACCOLTA OLIO TRASFORMATORI
7 VASCA RISERVA VV.FF.
8 CANCELLO CARRAIO APRIBILE A DUE ANTE
9 LAMPIONE STRADALE H = 9 m
10 FABBRICATO MAGAZZINO
11 TRASFORMATORI MT/bt
12 TRAPPOLA
RECINZIONE ESTERNA
PERCORSO CAVI MT

REVISIONI					
R:01	21-01-2010	AGGIORNATA_CON_NUOVI_EDIFICI_STAZIONE	P.BORZILLO S.LALDO	A.PARMA VERIFICARE	A.LIMONE APPROVARE
R:00	10-09-2008	EMISSIONE	P.BORZILLO P.BORZILLO	A.PARMA A.PARMA	A.LIMONE A.LIMONE
N.	DATA	DESCRIZIONE	ELABORATO	VERIFICATO	APPROVATO

TIPOLOGIA DELL'ELABORATO	CODIFICA DELL'ELABORATO
	DI21344G-AFX00001
PROGETTO	TITOLO
	STAZIONE 380/150 kV di GENZANO
RICAVATO DAL DOC. TERNA	PLANIMETRIA GENERALE
CLASSIFICAZIONE DI SICUREZZA	
SICUREZZA	

NOME DEL FILE	SCALA CAD	FORMATO	SCALA	FOGLIO
	1 unità = 1	A0	1/500	/

Questo documento contiene informazioni di proprietà Terna S.p.A. e deve essere utilizzato esclusivamente dal destinatario in relazione alle finalità per le quali è stato rilevato. E' vietata qualsiasi forma di riproduzione o di divulgazione senza l'esplicito consenso di Terna S.p.A.

This document contains information proprietary to Terna S.p.A. and it will have to be used exclusively for the purposes for which it has been furnished. Whichever shape of spreading or reproduction without the written permission of Terna S.p.A. is prohibit.