LEGENDA

Linea aerea futura AT 150 kV
Polo AT 150 kV da installare

Numero Piano

Area Potenzialmente Impegnata

REVISIONE						
03	luglio 2011	Revisione a seguito richiesta TERNA SPA	R.F. - S.F. - M.B.	P.R.	P.R.
02	maggio 2011	Revisione a seguito richiesta TERNA SPA	R.F. - S.F. - M.B.	P.R.	P.R.
01	gennaio 2011	Prima emissione	R.F. - S.F. - M.B.	P.R.	P.R.
N.	DATA	DESCRIZIONE	ELABORATO	VERIFICATO	APPROVATO

PROGETTISTA

GEOTECH S.r.l.
SOCIETA' DI INGEGNERIA
Via Nani, 7 Montegrino (SO)
Telefax 0342 610774
E-mail: info@geotech-srl.it
sito: www.geotech-srl.it

COMMITTENTE

Pietragalla EOLICO S.r.l.

Pietragalla Eolico s.r.l. -Potenza-
Per conferimento di ramo d'azienda da Terna Wind s.r.l.

PROGETTO

PROGETTO DEFINITIVO "PARCO EOLICO SERRA CARPANETO" IN COMUNE DI PIETRAGALLA (PZ)

SEZIONE 2

SE "Oppido Lucano"
Raccordi E/E Elettrodotto 150 kV "Genzano -Tricarico" - SE "Oppido Lucano"
Elettrodotto 150 kV in Doppia Antenna SE "Oppido Lucano" - SE 380 /150 kV "Genzano"

TAVOLA	PARTE	ELABORATO
E-TAV05	2/5	PLANIMETRIA PIANO PARTICELLARE D' ESPROPRIO Elettrodotto 150 kV in D.A. SE "Oppido Lucano" - SE 380 /150 kV "Genzano"
SCALE	**DATA**	**UBICAZIONE**
1:2000	luglio 2011	Provincia di POTENZA (PZ)

PROGETTO DEFINITIVO	CODIFICA INTERNA	PRATICA	CANELLO	BANCO	NUMERO	TIPO
		G 1 9 9	D E F	1 1	T A V 0 5	P R O
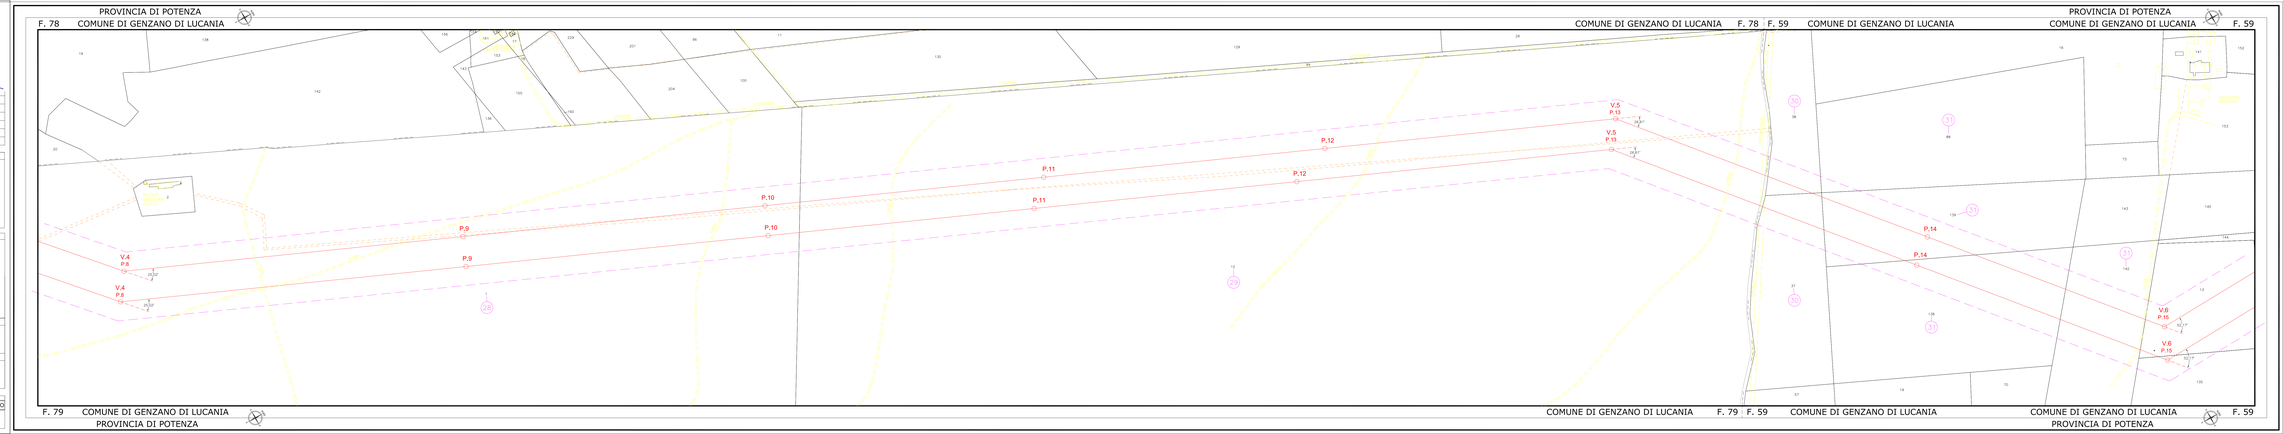
Questo documento contiene informazioni di proprietà della Geotech S.r.l. e deve essere esclusivamente utilizzato dal destinatario in relazione alla finalità per le quali è stato ricevuto. E' vietata qualsiasi forma di riproduzione o divulgazione senza l'esplicito consenso di Geotech S.r.l.