LEGENDA

Linee aeree future 47 -150 kV

Pali 47 -150 kV da installare

Numeri Piano

Aree Potenzialmente Impegnate

REVISIONI						
03	luglio 2011	Revisione a seguito richiesta TERNA SPA	R.F. - G.F. - M.R.	F.R.	F.R.	F.R.
02	maggio 2011	Revisione a seguito richiesta TERNA SPA	R.F. - G.F. - M.R.	F.R.	F.R.	F.R.
01	gennaio 2011	Prima emissione	R.F. - G.F. - M.R.	F.R.	F.R.	F.R.
N.	DATA	DESCRIZIONE	ELABORATO	VERIFICATO	APPROVATO	

PROGETTISTA

GEOTECH S.r.l.
SOCIETA' DI INGEGNERIA
Via Nazio, 7 Montegrino (VA)
Tel. 0332 - 500.500
E-mail: info@geotech.srl.it
Sito: www.geotech.srl.it

COMMITTENTE

Pietragalla Eolico S.r.l. - Potenza
Per conferimento di ramo d'azienda da Tecno Wind s.r.l.

PROGETTO

PROGETTO DEFINITIVO "PARCO EOLICO SERRA CARPANETO" IN COMUNE DI PIETRAGALLA (PZ)

SEZIONE 2

SE "Oppido Lucano"
Raccordi E/E Elettrodotto 150 kV "Genzano -Tricarico" - SE "Oppido Lucano"
Elettrodotto 150 kV in Doppia Antenna SE "Oppido Lucano" - SE 380 /150 kV "Genzano"

TAVOLA	PARTE	ELABORATO
E-TAV05	4/5	PLANIMETRIA PIANO PARTICELLARE DI ESPROPRIO
SCALA	DATA	Elettrodotto 150 kV in D.A. SE "Oppido Lucano" - SE 380 /150 kV "Genzano"
1:2000	luglio 2011	UBICAZIONE Provincia di POTENZA (PZ)

PROGETTO DEFINITIVO	CODIFICA INTERNA	DI	TI	SO	DI	T	01	TA	V	05	SP	00
		PROVINCIA	TIPOLOGIA	ENTE	AMBITO	N. TAV.						
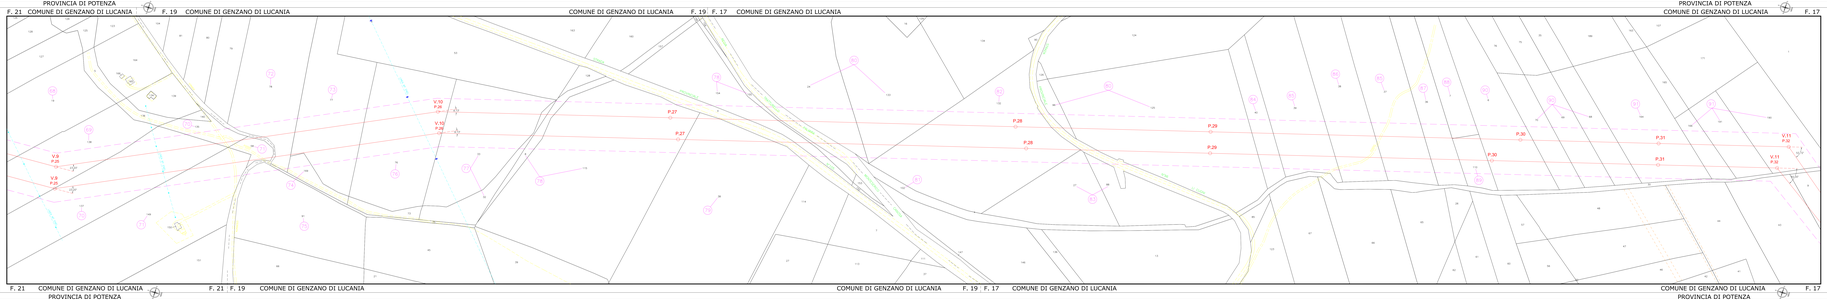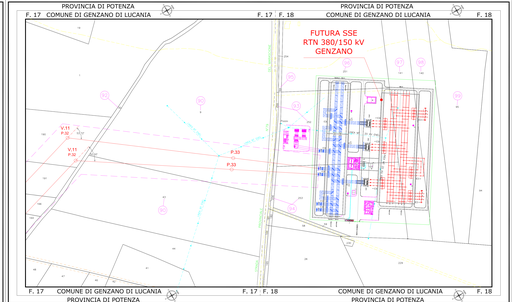
Questo documento contiene informazioni di proprietà della Geotech S.r. e ne è vietata nessuna esclusione/copia/ulteriore diffusione del destinatario in violazione delle norme sul diritto di autore e/o delle norme di riservatezza. E' inoltre qualsiasi forma di sfruttamento o di divulgazione senza legittimo consenso di contenuti. E.o.