LEGENDA

- Linee aeree futura AT 150 kV
- Linee aeree esistente AT 150 kV
- Linee aeree da smantellare AT 150 kV
- Asse linee elettriche esistenti
- Palo AT 150 kV da installare
- Palo AT 150 kV esistente
- Palo AT 150 kV da smantellare
- Numero Piano
- Aree Potenzialmente Impegnate

REVISIONE						
03	luglio 2011	Revisione a seguito richiesta TERNA SPA	R.F. - S.F. - W.B.	P.R.	P.R.
02	maggio 2011	Revisione a seguito richiesta TERNA SPA	R.F. - S.F. - W.B.	P.R.	P.R.
01	gennaio 2011	Prima emissione	R.F. - S.F. - W.B.	P.R.	P.R.
N.	DATA	DESCRIZIONE	ELABORATO	VERIFICATO	APPROVATO

PROGETTISTA

GEOTECH S.r.l.
SOCIETÀ DI INGEGNERIA
Via Nani, 7 Mottalciata (BO)
Tel/fax 0161 841816
E-mail: info@geotech.srl.it
sito: www.geotech.srl.it

COMMITTENTE

Pietragalla Eolico s.r.l.
Pietragalla Eolico s.r.l. -Potenza-
Per conferimento di ramo d'azienda da Tecno Wind s.r.l.

PROGETTO

PROGETTO DEFINITIVO "PARCO EOLICO SERRA CARPANETO" IN COMUNE DI PIETRAGALLA (PZ)

SEZIONE 2

SE "Oppido Lucano"
Raccordi E/E Elettrodotto 150 kV "Genzano -Tricarico" - SE "Oppido Lucano"
Elettrodotto 150 kV in Doppia Antenna SE "Oppido Lucano" - SE 380/150 kV "Genzano"

TAVOLA	PARTE	ELABORATO
TAV03	-/-	PLANIMETRIA PIANO PARTICELLARE D'ESPROPRIO Raccordi E/E Elettrodotto 150 kV "Genzano -Tricarico" - SE "Oppido Lucano"
SCALE	DATA	UBICAZIONE
1:2000	luglio 2011	Provincia di POTENZA (PZ)

PROGETTO DEFINITIVO	CODIFICA INTERNA	PROTOC.	DISEG.P.	MISS.	NUMERO	REV.
		Q1.9.9.0	E.E.F.	1	1.7.A	V.0.3
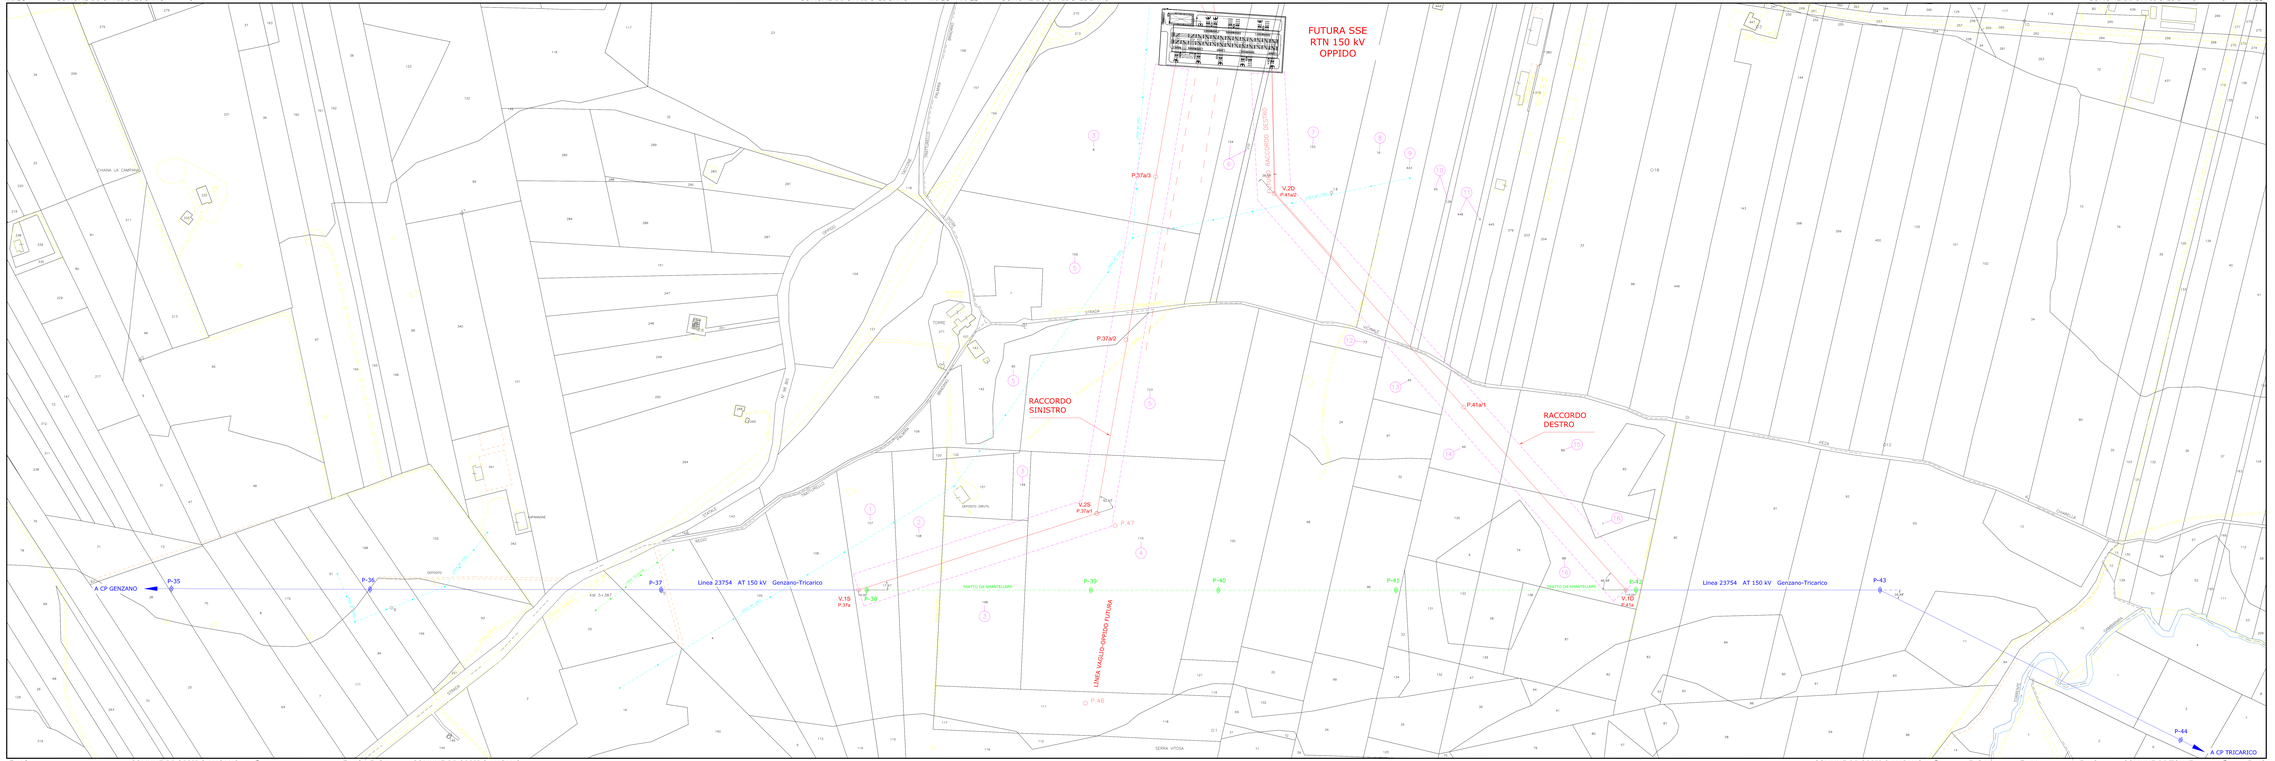
Questo documento contiene informazioni di proprietà della Geotech S.r.l. e deve essere esclusivamente utilizzato dal destinatario in relazione alle finalità per le quali è stato trasmesso. E' vietata qualsiasi forma di riproduzione o divulgazione senza l'esplicito consenso di Geotech S.r.l.