



SEZIONE A-A

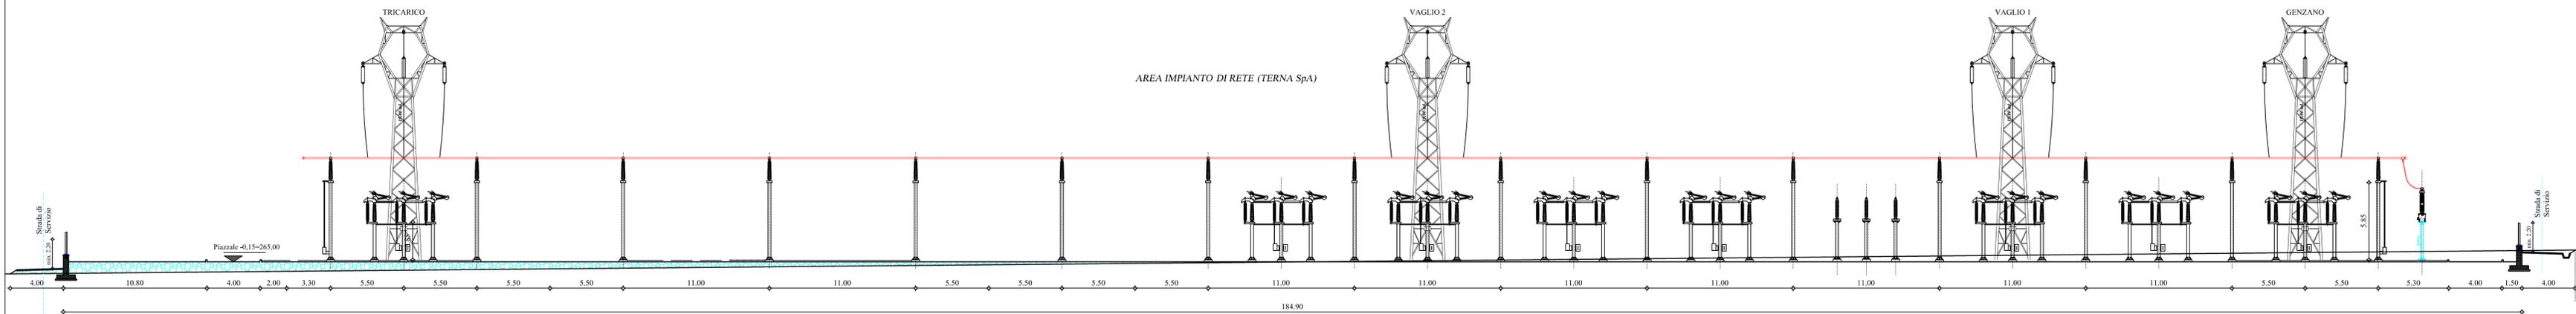

SEZIONE B-B

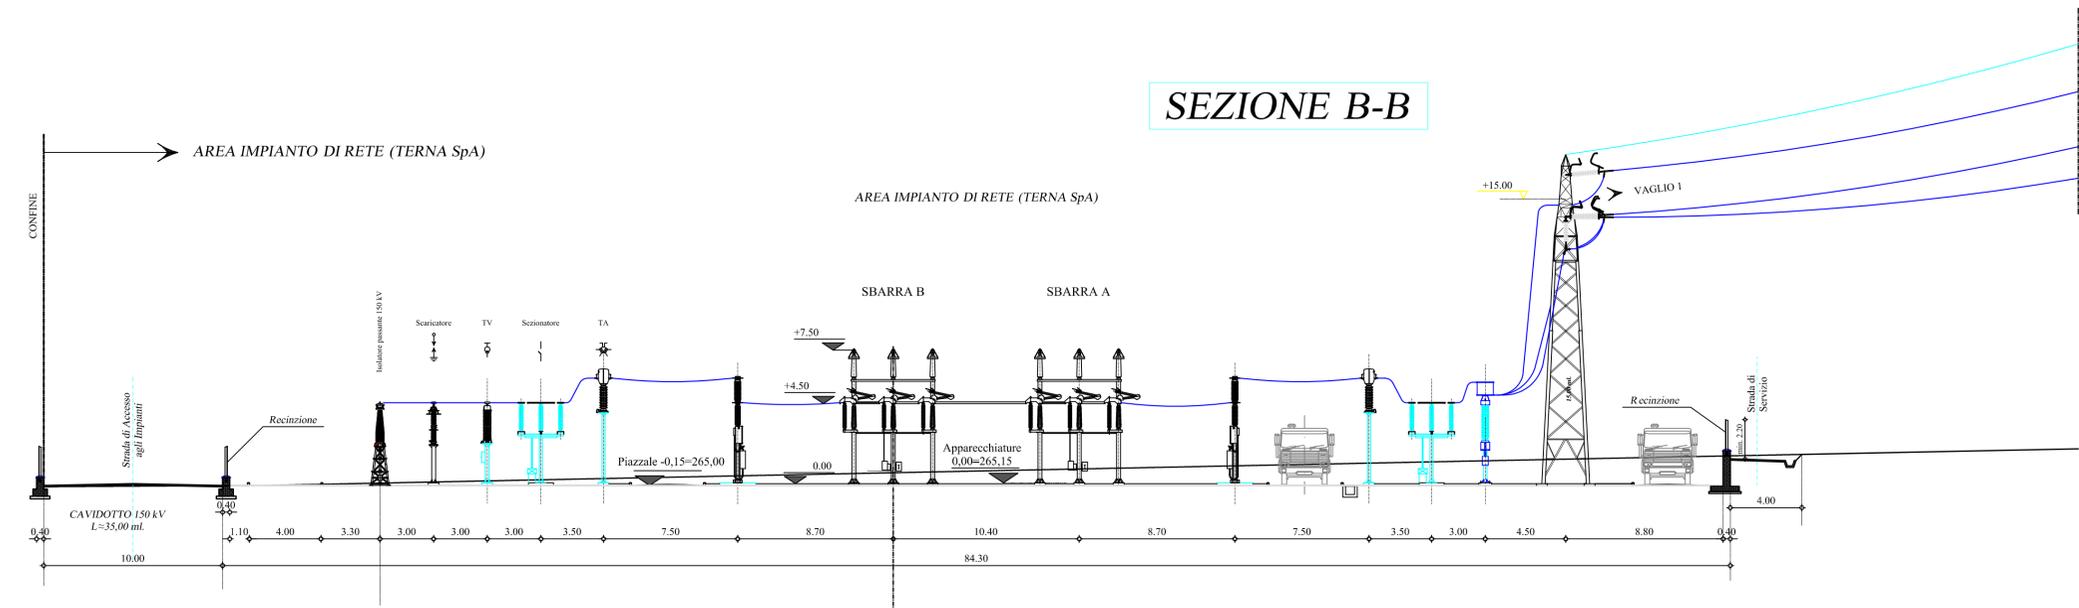

| REVISIONE | N. | DATA | DESCRIZIONE | ELABORATO | VERIFICATO | APPROVATO |
|-----------|--------------|------|---|-----------|------------|-----------|
| 03 | luglio 2011 | | Revisione a seguito richieste TERNA SPA | M.G. | M.G. | M.G. |
| 02 | maggio 2011 | | Revisione a seguito richieste TERNA SPA | M.G. | M.G. | M.G. |
| 01 | gennaio 2011 | | Prima emissione | M.G. | M.G. | M.G. |

PROGETTISTA: **Ing. MICHELE GRIECO**

COMMITTENTE: **Pietragalla EOLICO S.r.l.**
 Per conferimento di ramo d'azienda da Tecno Wind s.r.l.

PROGETTO: **PROGETTO DEFINITIVO "PARCO EOLICO SERRA CARPANETO" IN COMUNE DI PIETRAGALLA (PZ)**

SEZIONE 2
 SE "Oppido Lucano"
 Raccordi E/E Elettrodotto 150 kV "Genzano-Tricarico" - SE "Oppido Lucano"
 Elettrodotto 150 kV in Doppia Antenna SE "Oppido Lucano" - SE 380/150 kV "Genzano"

| TAVOLA | PARTE | ELABORATO |
|----------------|-------------|---|
| E-TAV05 | -/- | SEZIONI ELETTROMECCANICHE SE "Oppido Lucano" |
| SCALE | DATA | UBICAZIONE |
| 1:200 | luglio 2011 | Provincia di POTENZA (PZ) |