

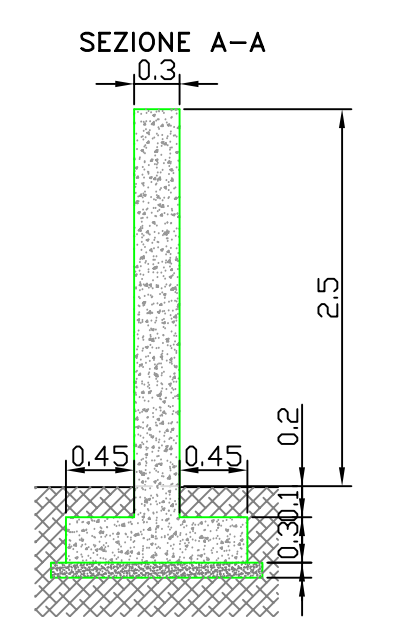
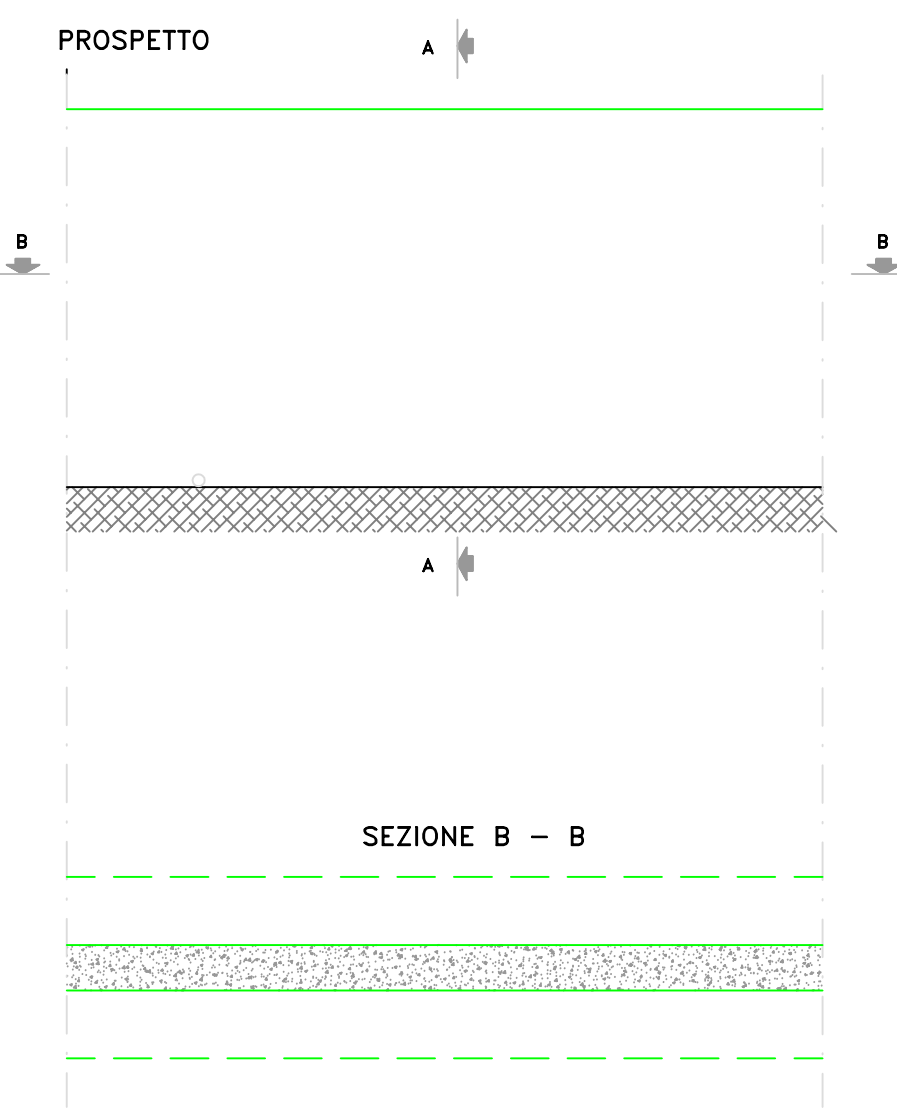
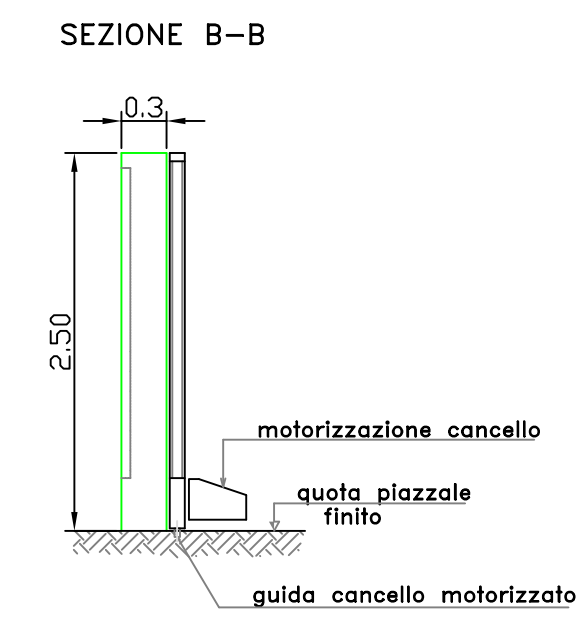
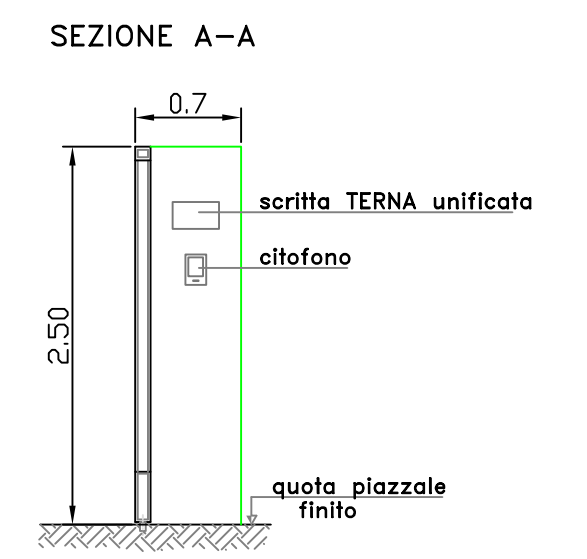


CANCELLO - Prospetti e sezioni

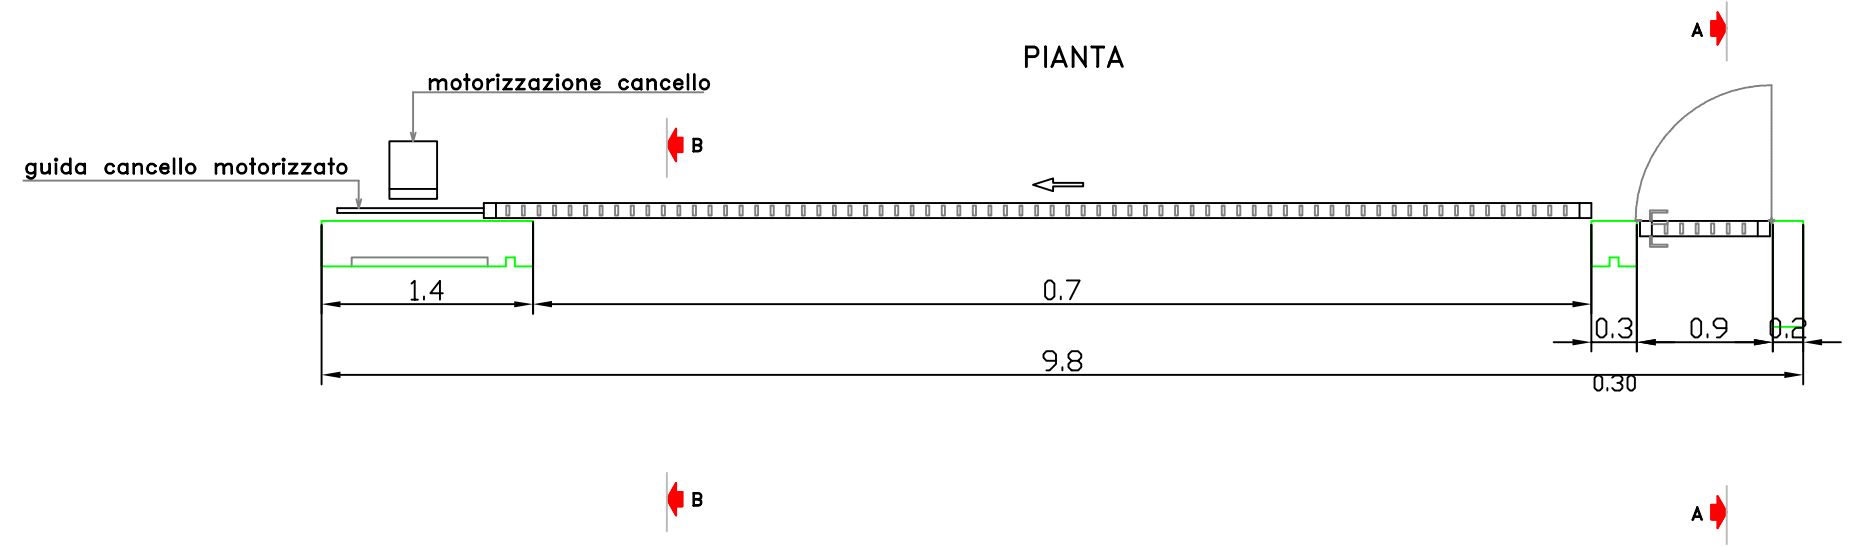

RECINZIONI
Prospetti e sezioni

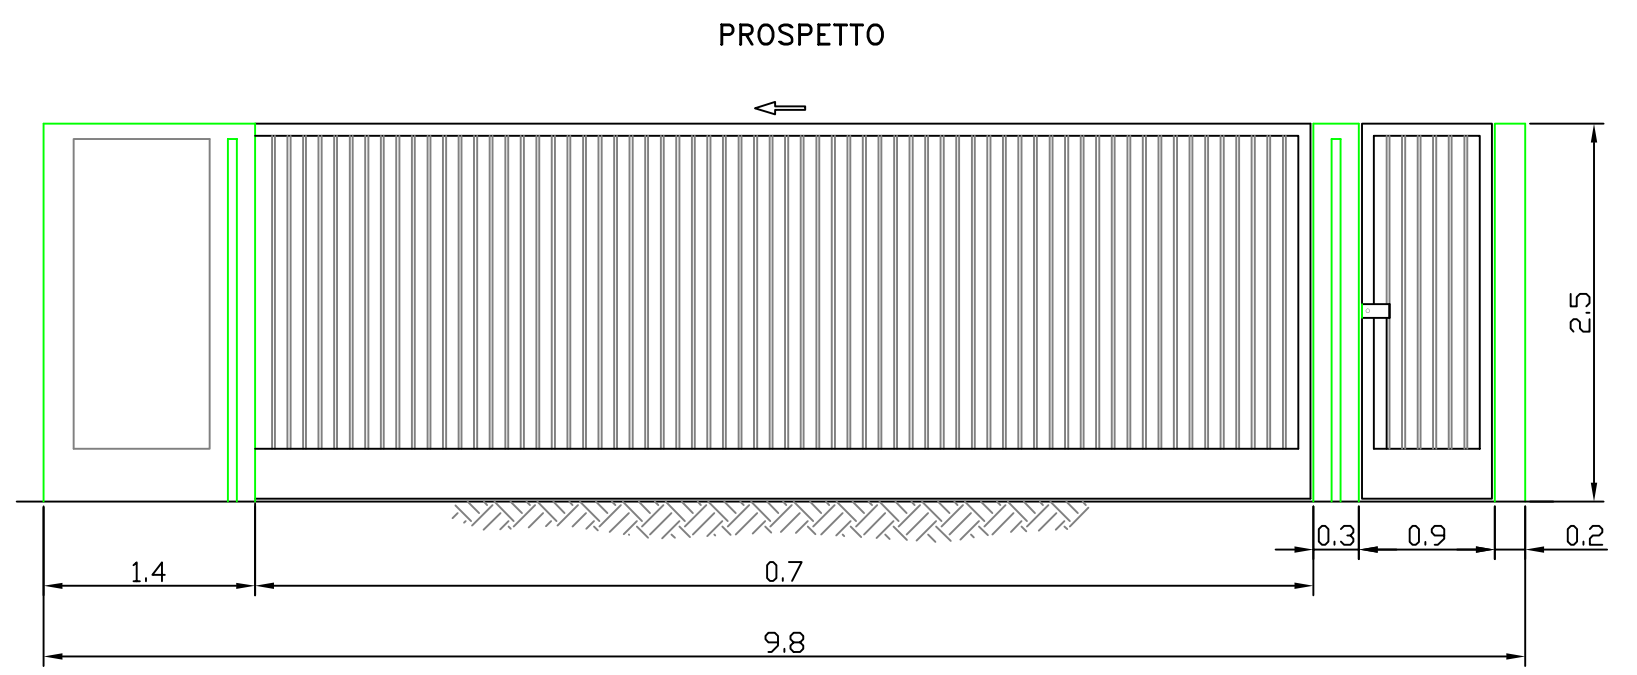

REVISIONE	N.	DATA	DESCRIZIONE	ELABORATO	VERIFICATO	APPROVATO
02	maggio 2011		Revisione a seguito richieste TERNA SPA	R.F. - S.F. - M.B.	P.R.	P.R.
01	gennaio 2011		Prima emissione	R.F. - S.F. - M.B.	P.R.	P.R.

PROGETTISTA	COMMITTENTE
Ing. MICHELE GRIECO	 Pietragalla Eolico s.r.l. -Potenza- Per conferimento di ramo d'azienda da Tecno Wind s.r.l.

PROGETTO

PROGETTO DEFINITIVO "PARCO EOLICO SERRA CARPANETO" IN COMUNE DI PIETRAGALLA (PZ)

SEZIONE 2

SE "Oppido Lucano"
 Raccordi E/E Elettrodotto 150 kV "Genzano -Tricarico" - SE "Oppido Lucano"
 Elettrodotto 150 kV in Doppia Antenna SE "Oppido Lucano" - SE 380 /150 kV "Genzano"

TAVOLA	PARTE	ELABORATO
E-TAV08	1/2	PARTICOLARI SE "Oppido Lucano"
SCALE	DATA	UBICAZIONE
1:50	maggio 2011	Provincia di POTENZA (PZ)

PROGETTO DEFINITIVO	CODIFICA INTERNA	PRATICA	LIVELLO	ANNO	NUMERO	TIPO
		G199	DEF	11	TAV08	PRO

Questo documento contiene informazioni di proprietà della Geotech S.r.l. e deve essere esclusivamente utilizzato dal destinatario in relazione alle finalità per le quali è stato ricevuto. E' vietata qualsiasi forma di riproduzione o divulgazione senza l'esplicito consenso di Geotech S.r.l.