


LEGENDA

- Confini amministrativi
- Cavidotto MT da realizzare
- Cabine di smistamento
- Viabilità interno parco da realizzare
- Viabilità interno parco da adeguare
- Piazzola di montaggio
- Aerogeneratori

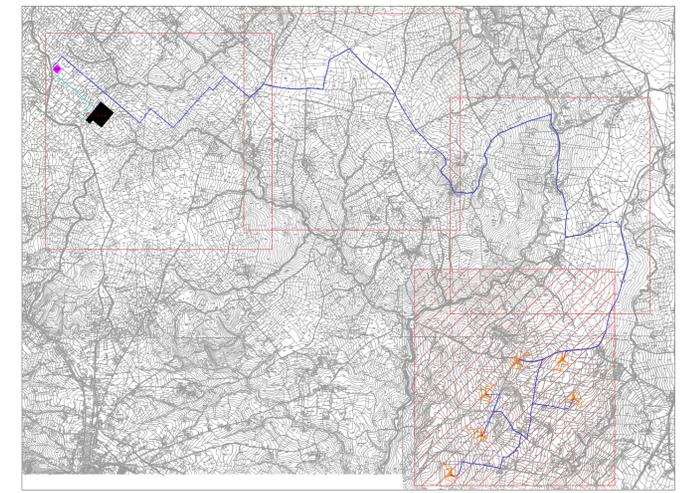

Regione: Campania
 Provincia: Avellino (AV)
 Comune: Calitri
 Località: Luzzano

PARCO EOLICO CALITRI
 Progetto Definitivo

Titolo: Planimetria inquadramento su base CTR - Stralcio 1 di 4

CODICE ELABORATO GRAFICO

I/EOL/E-CALI/PDF/CTR/003- a

Visti / Timbri:



Note:

REVISIONI				
Data	Rev.	Descrizione revisioni	Elaborato:	Approvato:
15/10/2021	a	EMISSIONE	Asja Ambiente Italia	Asja Ambiente Italia

COMMITTENTE
Parco Eolico di Calitri s.r.l.
 Via V. Alfieri, 26
 72025 San Donaci (BR)






**COMUNE DI
BISACCIA**

**COMUNE DI
CALITRI**

LEGENDA

- Confini amministrativi
- Cavidotto MT da realizzare

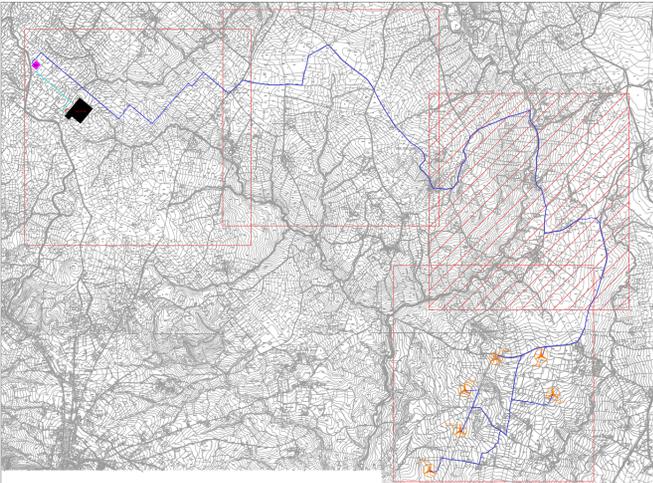

Regione: Campania
 Provincia: Avellino (AV)
 Comune: Calitri
 Località: Luzzano
PARCO EOLICO CALITRI
 Progetto Definitivo
 Titolo: Planimetria inquadramento su base CTR - Stralcio 2 di 4

CODICE ELABORATO GRAFICO
I/EOL/E-CALI/ PDF/ CTR/003- a


Visti / Timbri:

Note:

REVISIONI					
Data	Rev.	Descrizione revisioni	Elaborato:	Controllato:	Approvato:
15/10/2021	a	EMISSIONE	Asja Ambiente Italia	Asja Ambiente Italia	Asja Ambiente Italia


COMMITTENTE
Parco Eolico di Calitri s.r.l.
 Via V. Alfieri, 26
 72025 San Donaci (BR)

ΟΥΟΥΟΩΩΩΩΩ

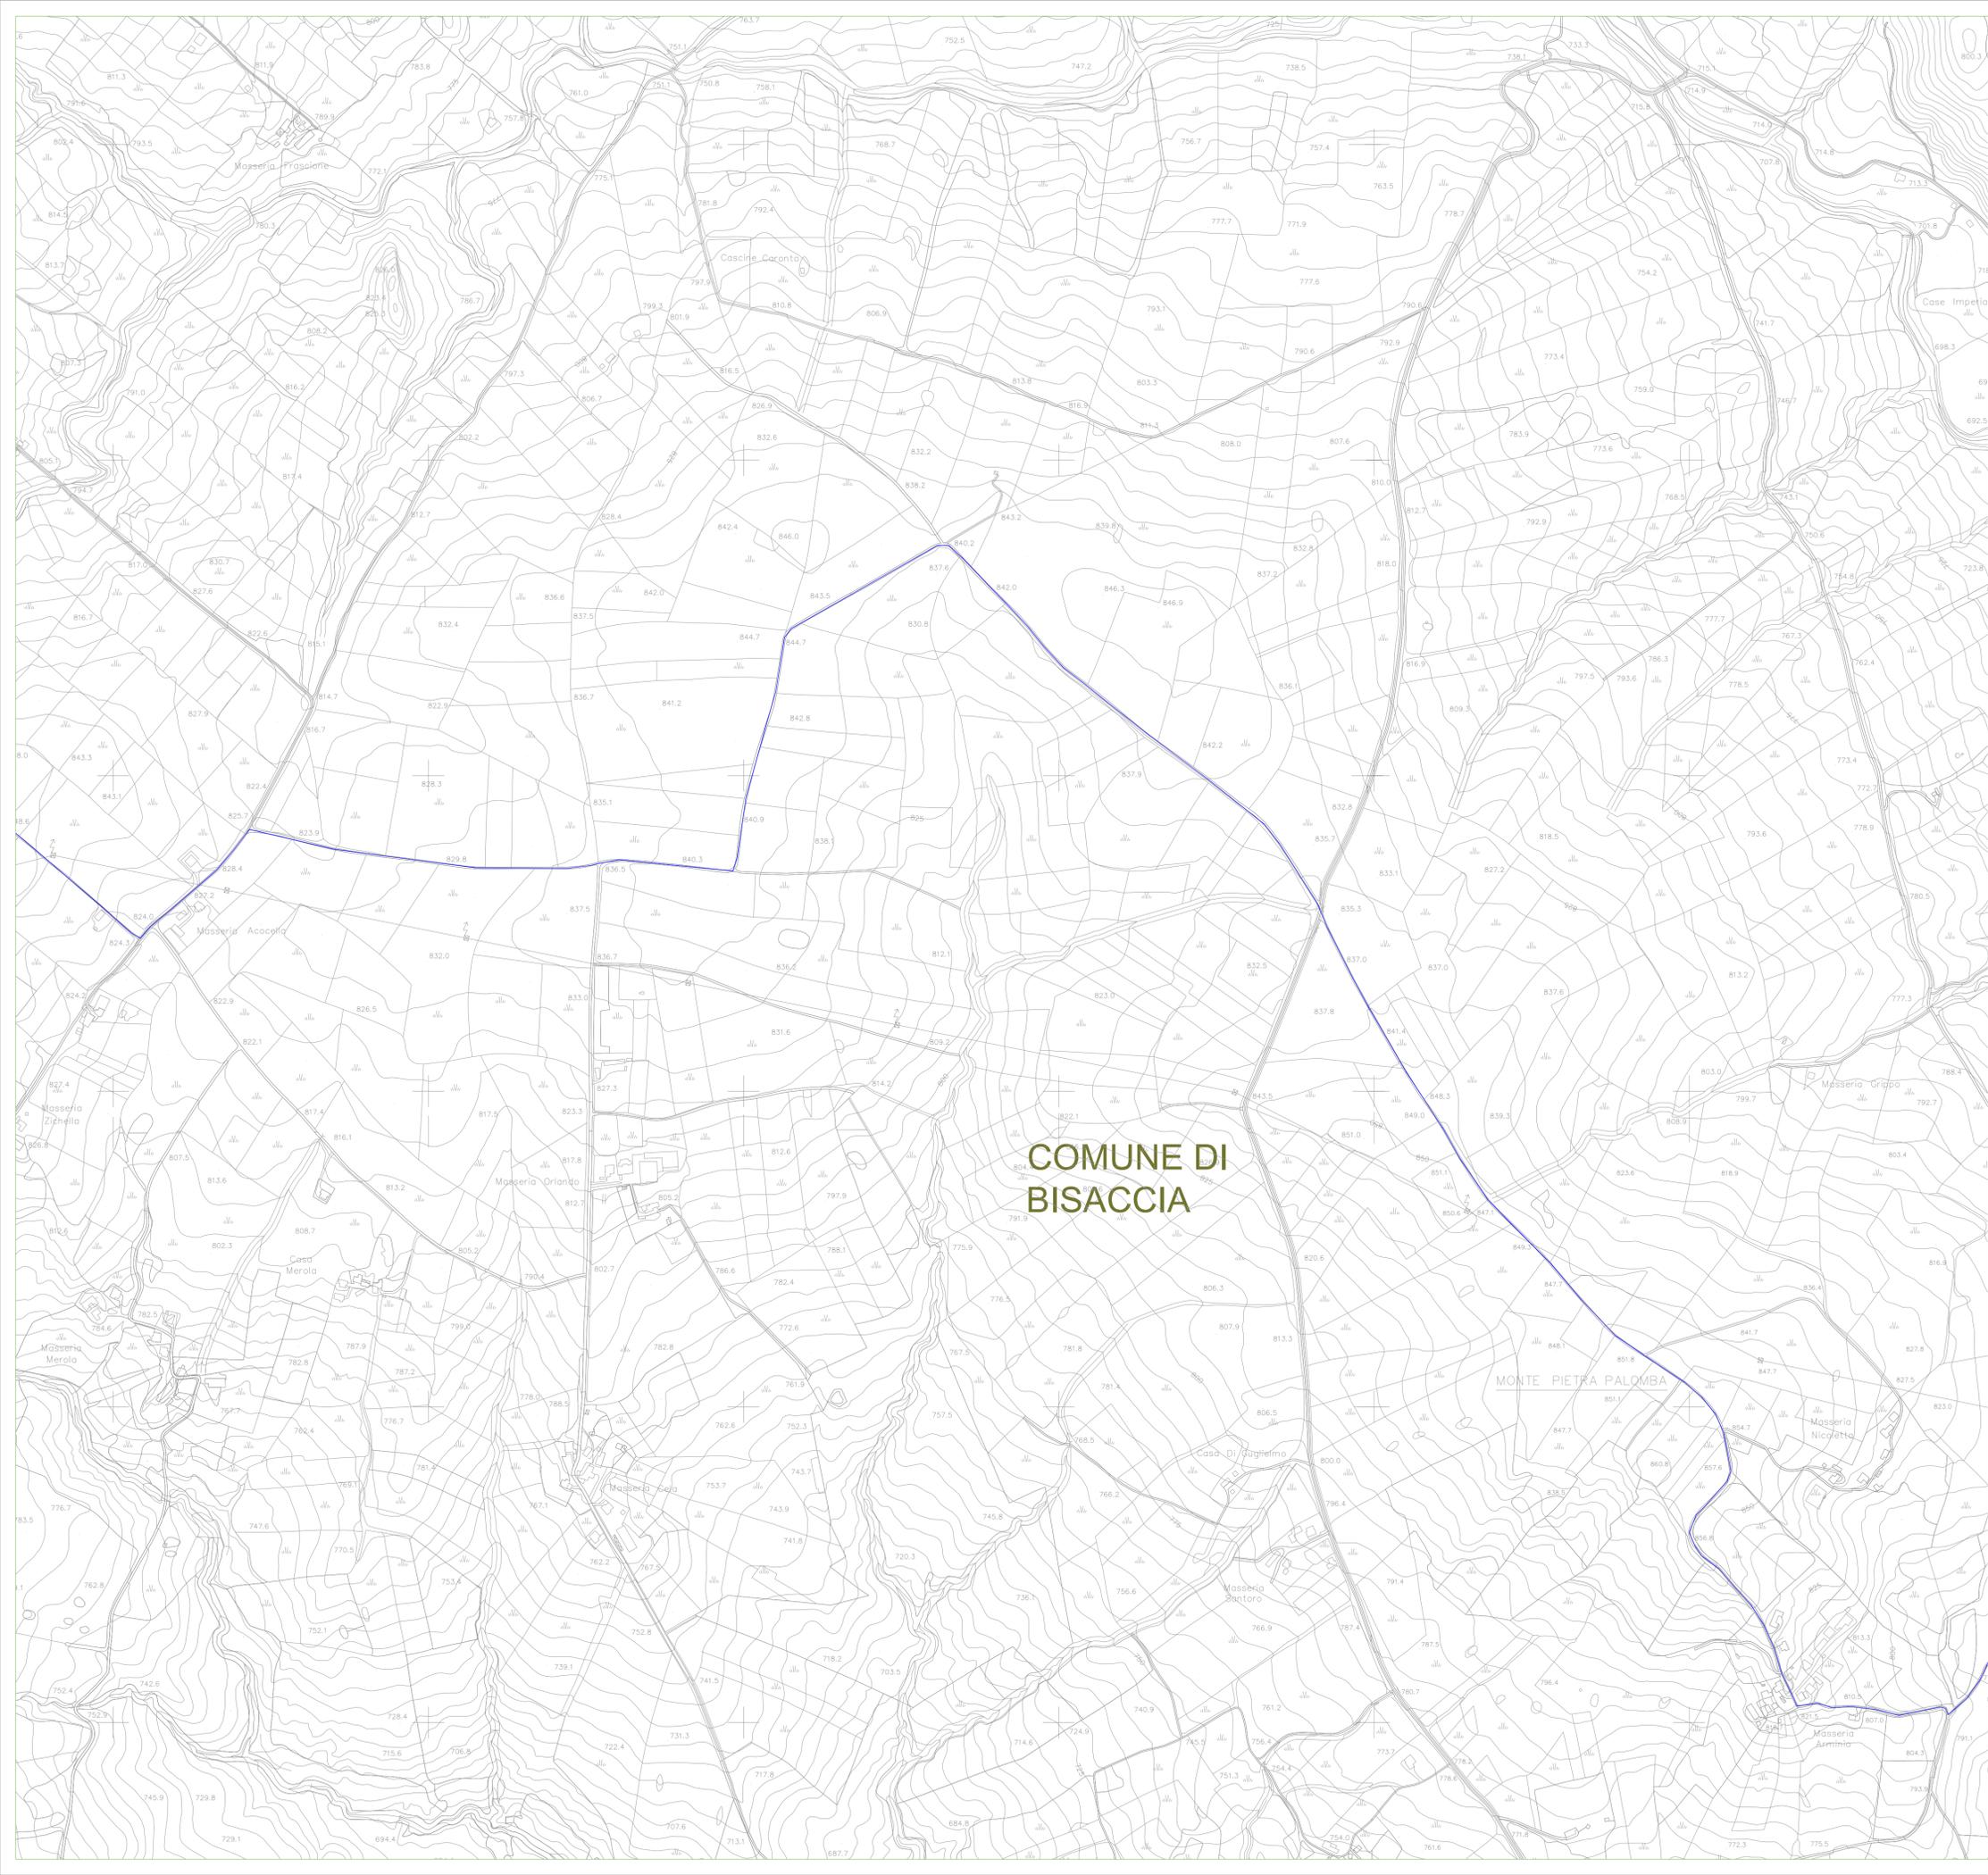

LEGENDA

- Confini amministrativi
- Cavidotto MT da realizzare

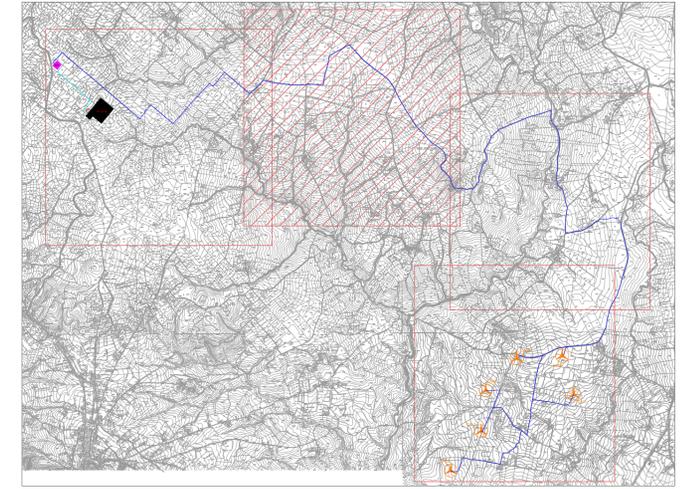

Regione: Campania
 Provincia: Avellino (AV)
 Comune: Calitri
 Località: Luzzano

PARCO EOLICO CALITRI
 Progetto Definitivo

Titolo: Planimetria inquadramento su base CTR - Stralcio 3 di 4

CODICE ELABORATO GRAFICO

I/EOL/E-CALI/ PDF/ CTR/003- a

Visti / Timbri:




Note:

REVISIONI				
Data	Rev.	Descrizione revisioni	Elaborato:	Approvato:
15/10/2021	a	EMISSIONE	Asja Ambiente Italia	Asja Ambiente Italia


COMMITTENTE
Parco Eolico di Calitri s.r.l.
 Via V. Alfieri, 26
 72025 San Donaci (BR)



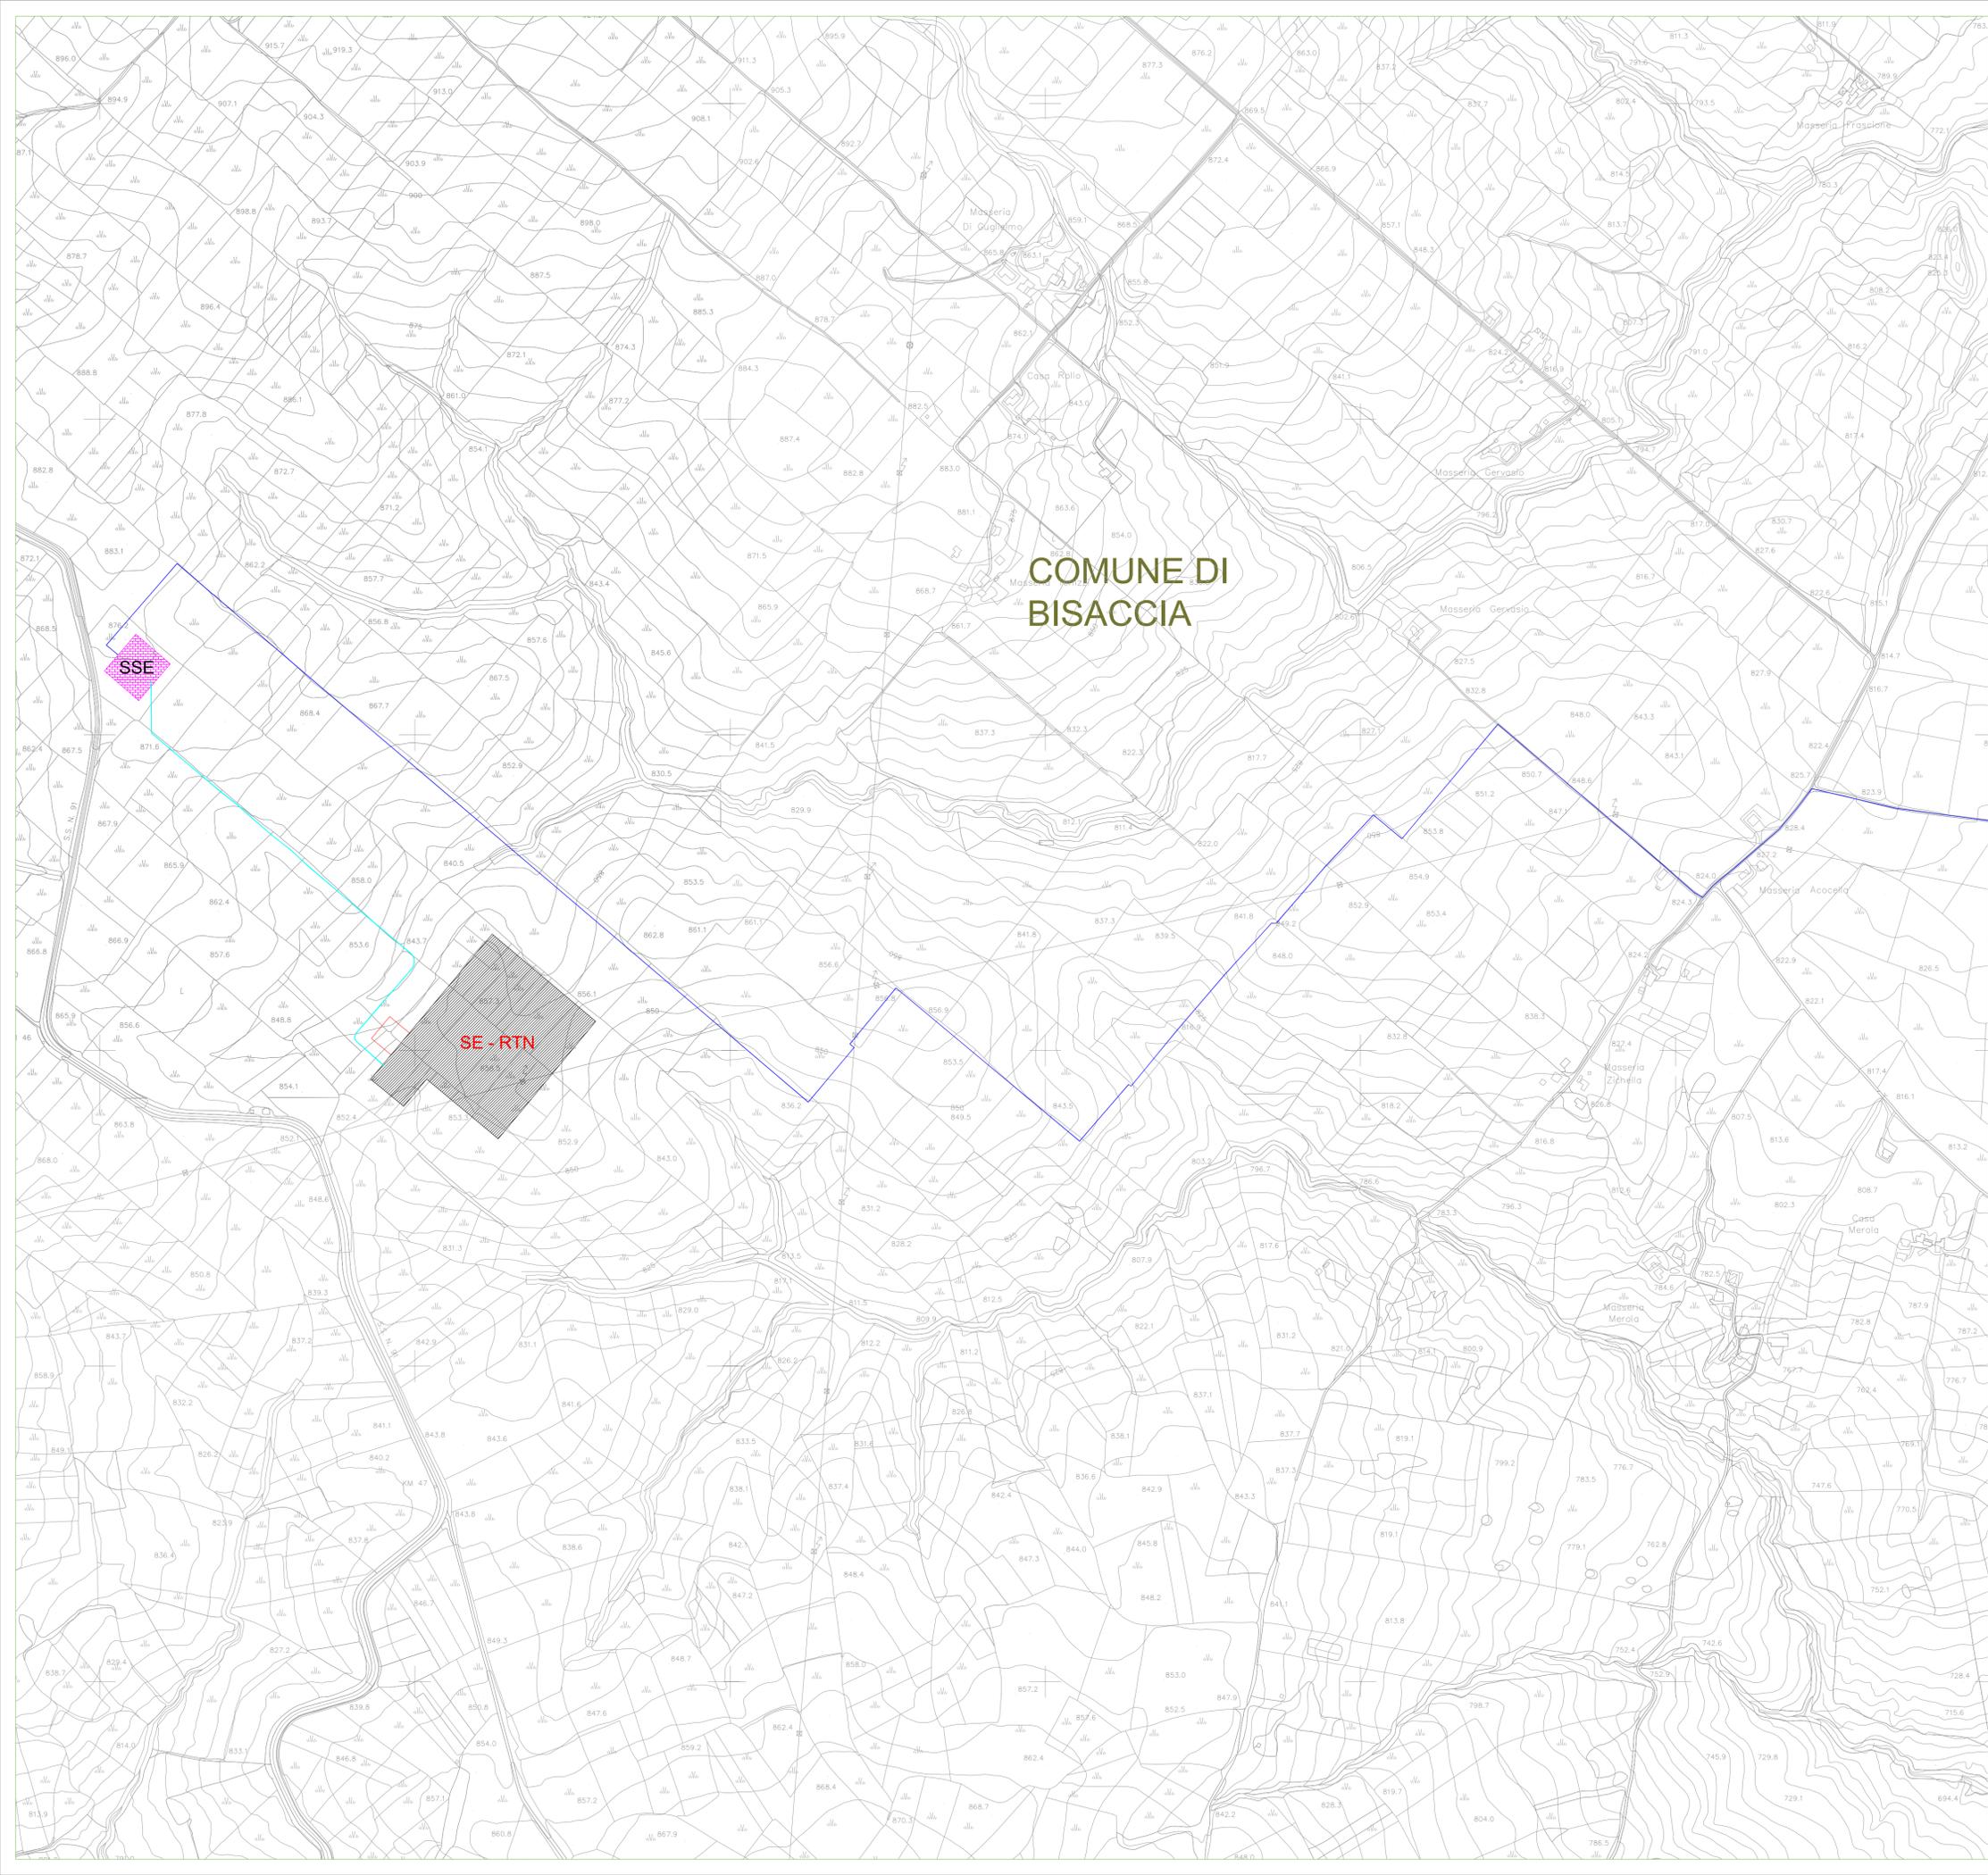

LEGENDA

- Confini catastali
- Cavidotto MT da realizzare
- Cavidotto AT da realizzare
- ◆ Sottostazione elettrica utente da realizzare
- ◆ Stazione RTN esistente

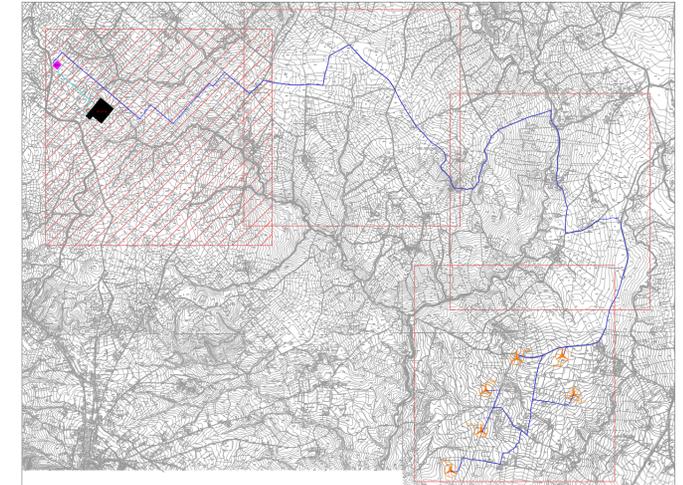

Regione: Campania
 Provincia: Avellino (AV)
 Comune: Calitri
 Località: Luzzano

PARCO EOLICO CALITRI
Progetto Definitivo

Titolo: Planimetria inquadramento su base CTR - Stralcio 4 di 4

CODICE ELABORATO GRAFICO

I/EOL/E-CALI/ PDF/ CTR/003- a

Visti / Timbri:



Note:

REVISIONI					
Data	Rev.	Descrizione revisioni	Elaborato:	Controllato:	Approvato:
15/10/2021	a	EMISSIONE	Asja Ambiente Italia	Asja Ambiente Italia	Asja Ambiente Italia

COMMITTENTE
Parco Eolico di Calitri s.r.l.
 Via V. Alfieri, 26
 72025 San Donaci (BR)

