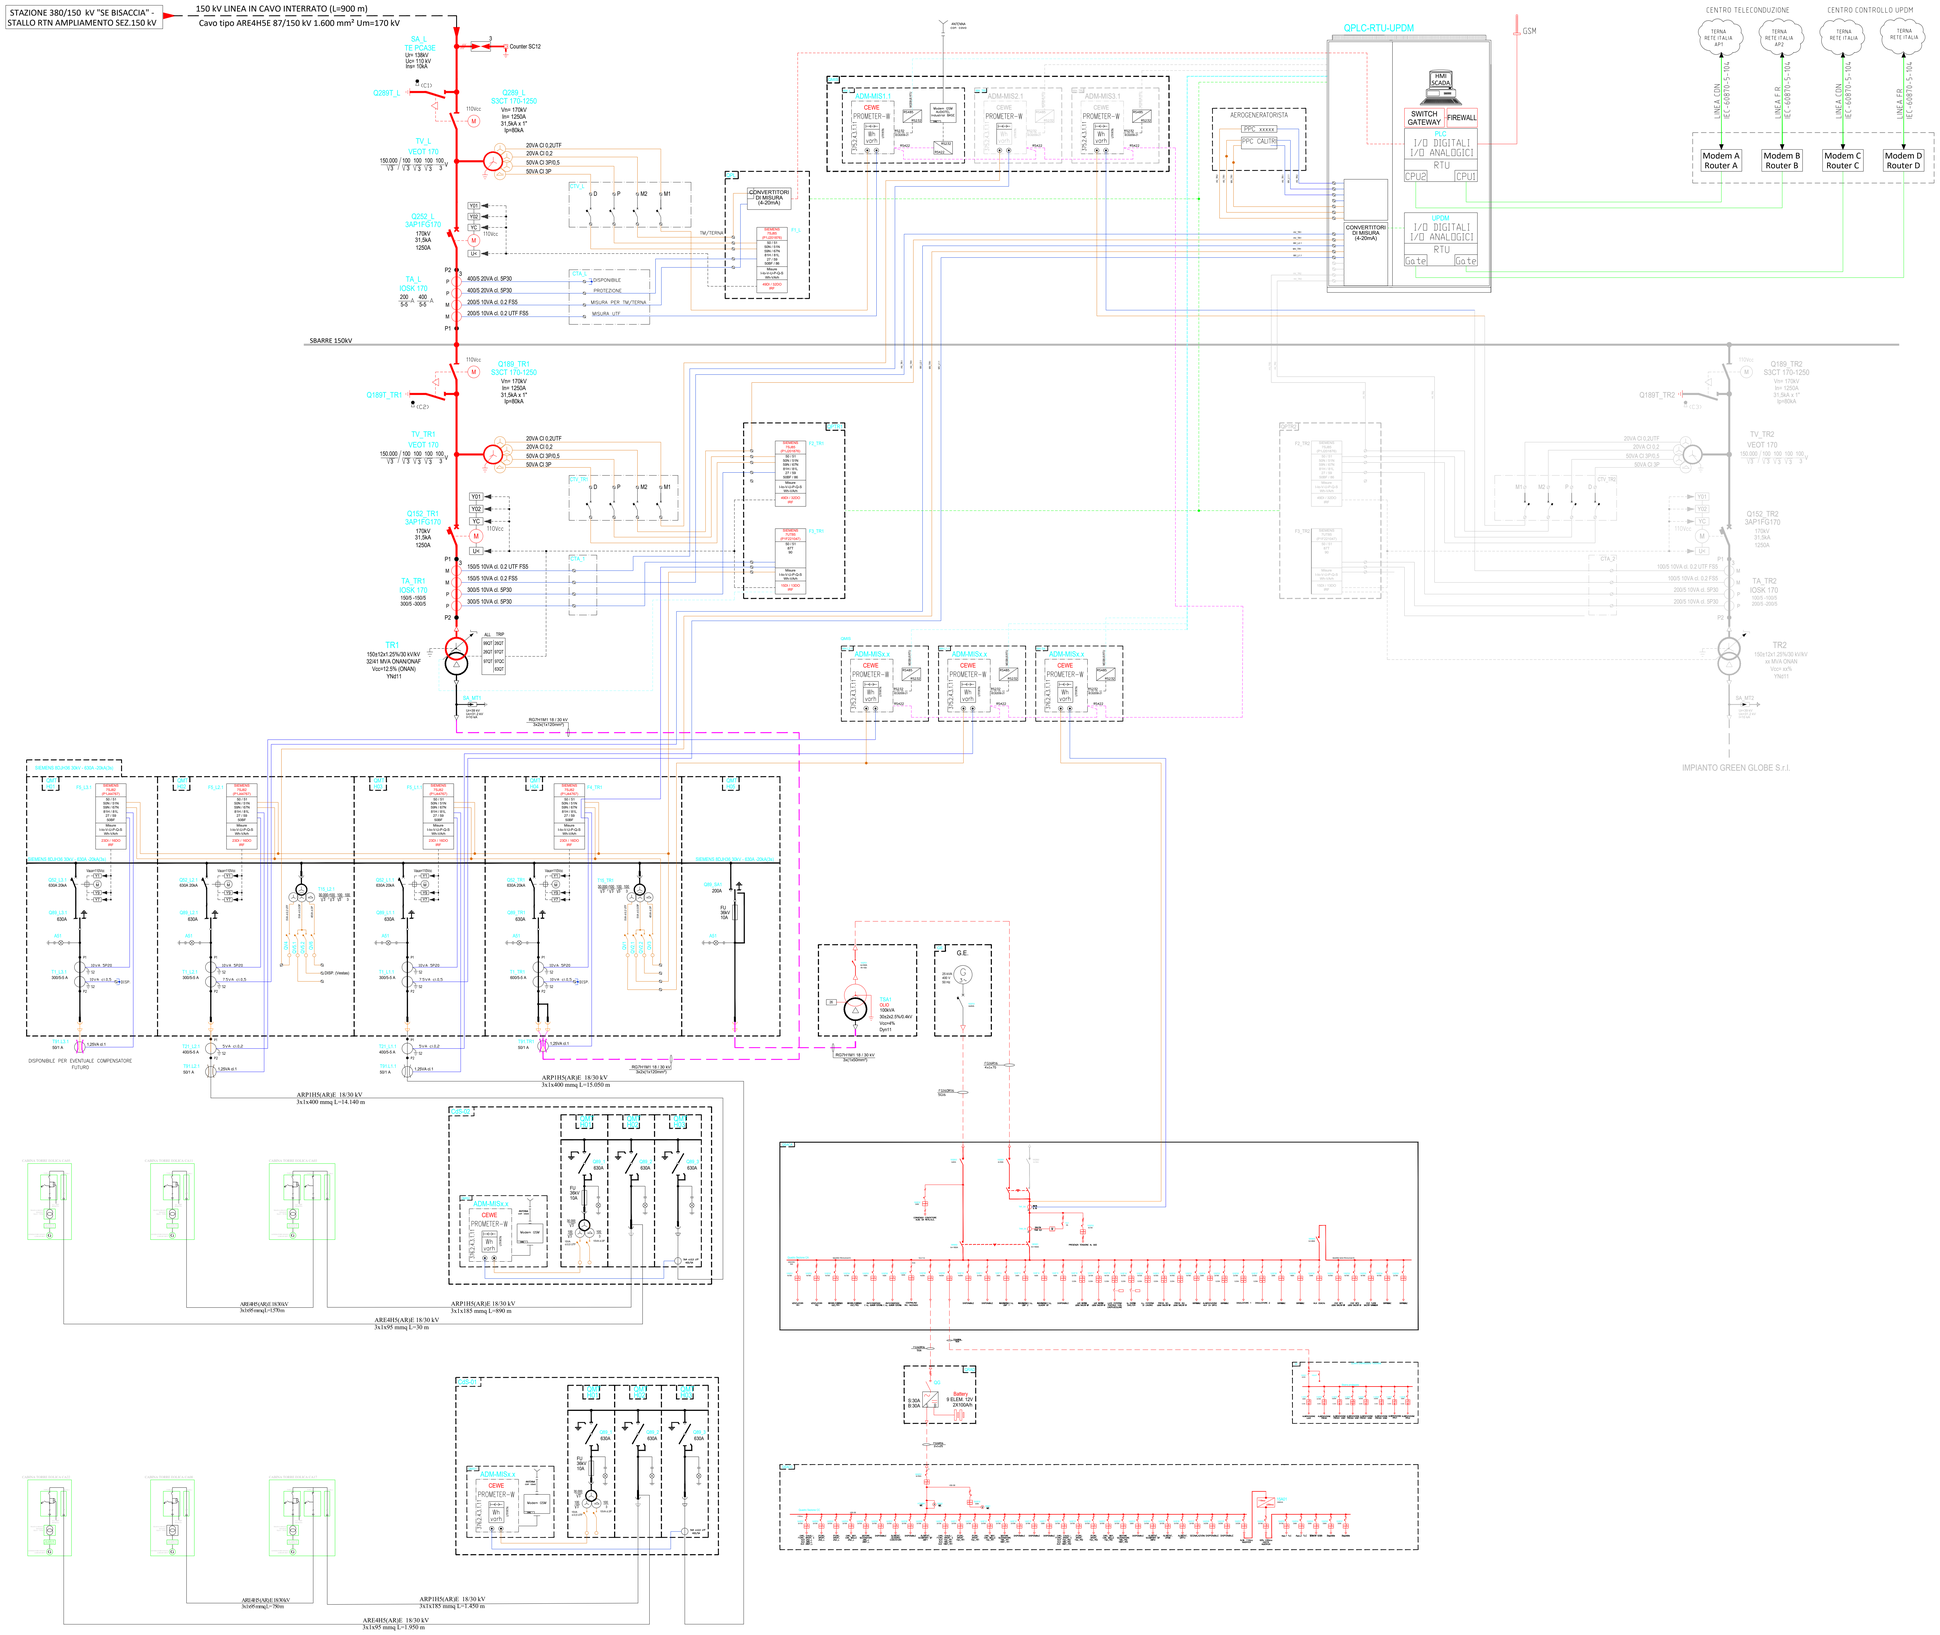

LEGENDA

SIMBOLI	APPARECCHIATURE	FUNZIONI DI MISURA	FUNZIONI DI PROTEZIONE E REGOLAZIONE	
			IEC	ANSI	DESCRIZIONE
	TRASFORMATORE DI POTENZA CON CONMUTATORE SOTTO CARICO	YQ	INTERRUTTORE MONTANTE AT	P	POTENZA ATTIVA		CR	38	SOVRATEMPERATURA SUL TRASFORMATORE
	TRASFORMATORE SERVIZI AUSILIARI	YW	SEZIONATORE DI LINEA AT	Q	POTENZA REATTIVA		GB	27	SBARRA TENSIONE
	TRASFORMATORE A PIU' PRIZIONIERE	YBT	SEZIONATORE DI TERRA AT	S	POTENZA APPARENTE			26A	TERMORESISTENZE OLIO
	MOTORE DI COMANDO	YM	TRASFORMATORE DI TENSIONE MISURA AT	I	CORRENTE		CR	49	IMMAGINE TERMICA
	SEZIONATORE SOTTO CARICO	YA AT	TRASFORMATORE DI TENSIONE CAPACITIVO	Ik	CORRENTE DI CORTO CIRCUITO			50	CORRENTE DI CORTO CIRCUITO
	INTERRUTTORE AUTOMATICO	WL AT	SCARICATORE LATO AT	U	TENSIONE			59N	SOVRACORRENTE NEUTRO
	SEZIONATORE A VUOTO	YR	TRASFORMATORE DI POTENZA ACMAT	Uk	TENSIONE CROPCIUFE		GB	51	CORRENTE DI SOVRACARICO
	CONTATTORE DI MANOVRA	ST	SEZIONATORE NEUTRO LATO AT	cos	FATTORE DI POTENZA		GB	51N	SOVRACORRENTE NEUTRO
	TRASFORMATORE DI CORRENTE	TA AT	TRASFORMATORE DI CORRENTE AT	Wh	ENERGIA ATTIVA		GB	59	SBARRA TENSIONE
	TRASFORMATORE DI TENSIONE	PV AT	VOLTMETRO AT	varh	ENERGIA REATTIVA		GB	74	CIRCUITO DI SICUREZZA BUCCHOLZ-PRESSIONE
	CONNETTORE A SPINA	SV AT	COMMUTATORE VOLTMETRICO AT				GB	87N	DIREZIONALE DI TERRA
	LIMITATORE CAPACITIVO DI PRESENZA TENSIONE	SL	INTERRUTTORE MT					TC	FLUSSO OLIO
	SCRIVA DI SCARICO (SCRIVA ELETTROMAGNETICA)	RL	SEZIONATORE DI LINEA MT				CC	81HF	SBARRA FREQUENZA
	FULMINATE	MT	SEZIONATORE DI TERRA MT				CC	81UF	MINIMA FREQUENZA
	LAMPADA DI SEGNALAZIONE	SL MT	SCARICATORE LATO MT				CB	86	RELAY DI BLOCCO
	ESTREMITA' CAVO	TSM	TRASFORMATORE SERVIZI AUSI				CC	87T	DIFFERENZIALE TRASFORMATORE
	MORSETTIERA DI PROVA	GE	GRUPPO ELETTROGENO				CB	90	REGOLATORE DI TENSIONE
	CONNESSIONE TRA CAVI	TVMT	TRASFORMATORE DI TENSIONE MT				CC	94	RELAY LIVELLO OLIO
	CONTATORE DI ENERGIA ATTIVA	TV S.A.	TRASFORMATORE SERVIZI AUSI CON DUE SECONDARI				RB	79	RICHIUSURA
	CONTATORE DI ENERGIA REATTIVA	PV MT	VOLTMETRO MT				CB	97	BUCCHOLZ
	CONNESSIONE A TERRA	SV MT	COMMUTATORE VOLTMETRICO MT					MRL	LIVELLO ELIO TRASFORMATORE
	FUSIBILE							MPRC	LIVELLO DEL CONTATTORE SOTTOCARICO
	GRUPPO ELETTROGENO								
	SCARICATORE DI TENSIONE								
	CHIAVE LIBERA AD APPARECCHIATURA CHIUSA								
	CHIAVE LIBERA AD APPARECCHIATURA APERTA								

SISTEMA AT 150kV	SISTEMA DI SERVIZI AUSILIARI	RETRIERO PROTZIONI	MODULO PEL PEL ABB
SISTEMA MT 30kV	ALTRI PEZZI	COMUNICAZIONE SUSTEMA/ABB	MODULO PEL PEL ABB
LINE DI MEDIA TENSIONE	IMPIANTO PEZZI		

Regione:	Campania
Provincia:	Avellino (AV)
Comune:	Calitri
Localita':	Luzzano

PARCO EOLICO CALITRI
Progetto Definitivo

Titolo: Schema unifilare impianto da realizzare

CODICE ELABORATO GRAFICO

I/EOL/E-CALI/PDF/SCU/009-a

Visti / Timbri:

Firmato digitalmente da: Pietro Bonura
Data: 03/11/2021 10:08:15

Note:

REVISIONI

Data	Rev.	Descrizione revisioni	Elaborato:	Controllato:	Approvato:
15/10/2021	a	EMISSIONE	Asja Ambiente Italia	Asja Ambiente Italia	Asja Ambiente Italia

COMMITTENTE
Parco Eolico di Calitri s.r.l.
Via V. Alfieri, 26
72025 San Donaci (BR)

PROGETTISTA
asja

Foglio n° 1 di 1 Scala: Formato UNI A0