



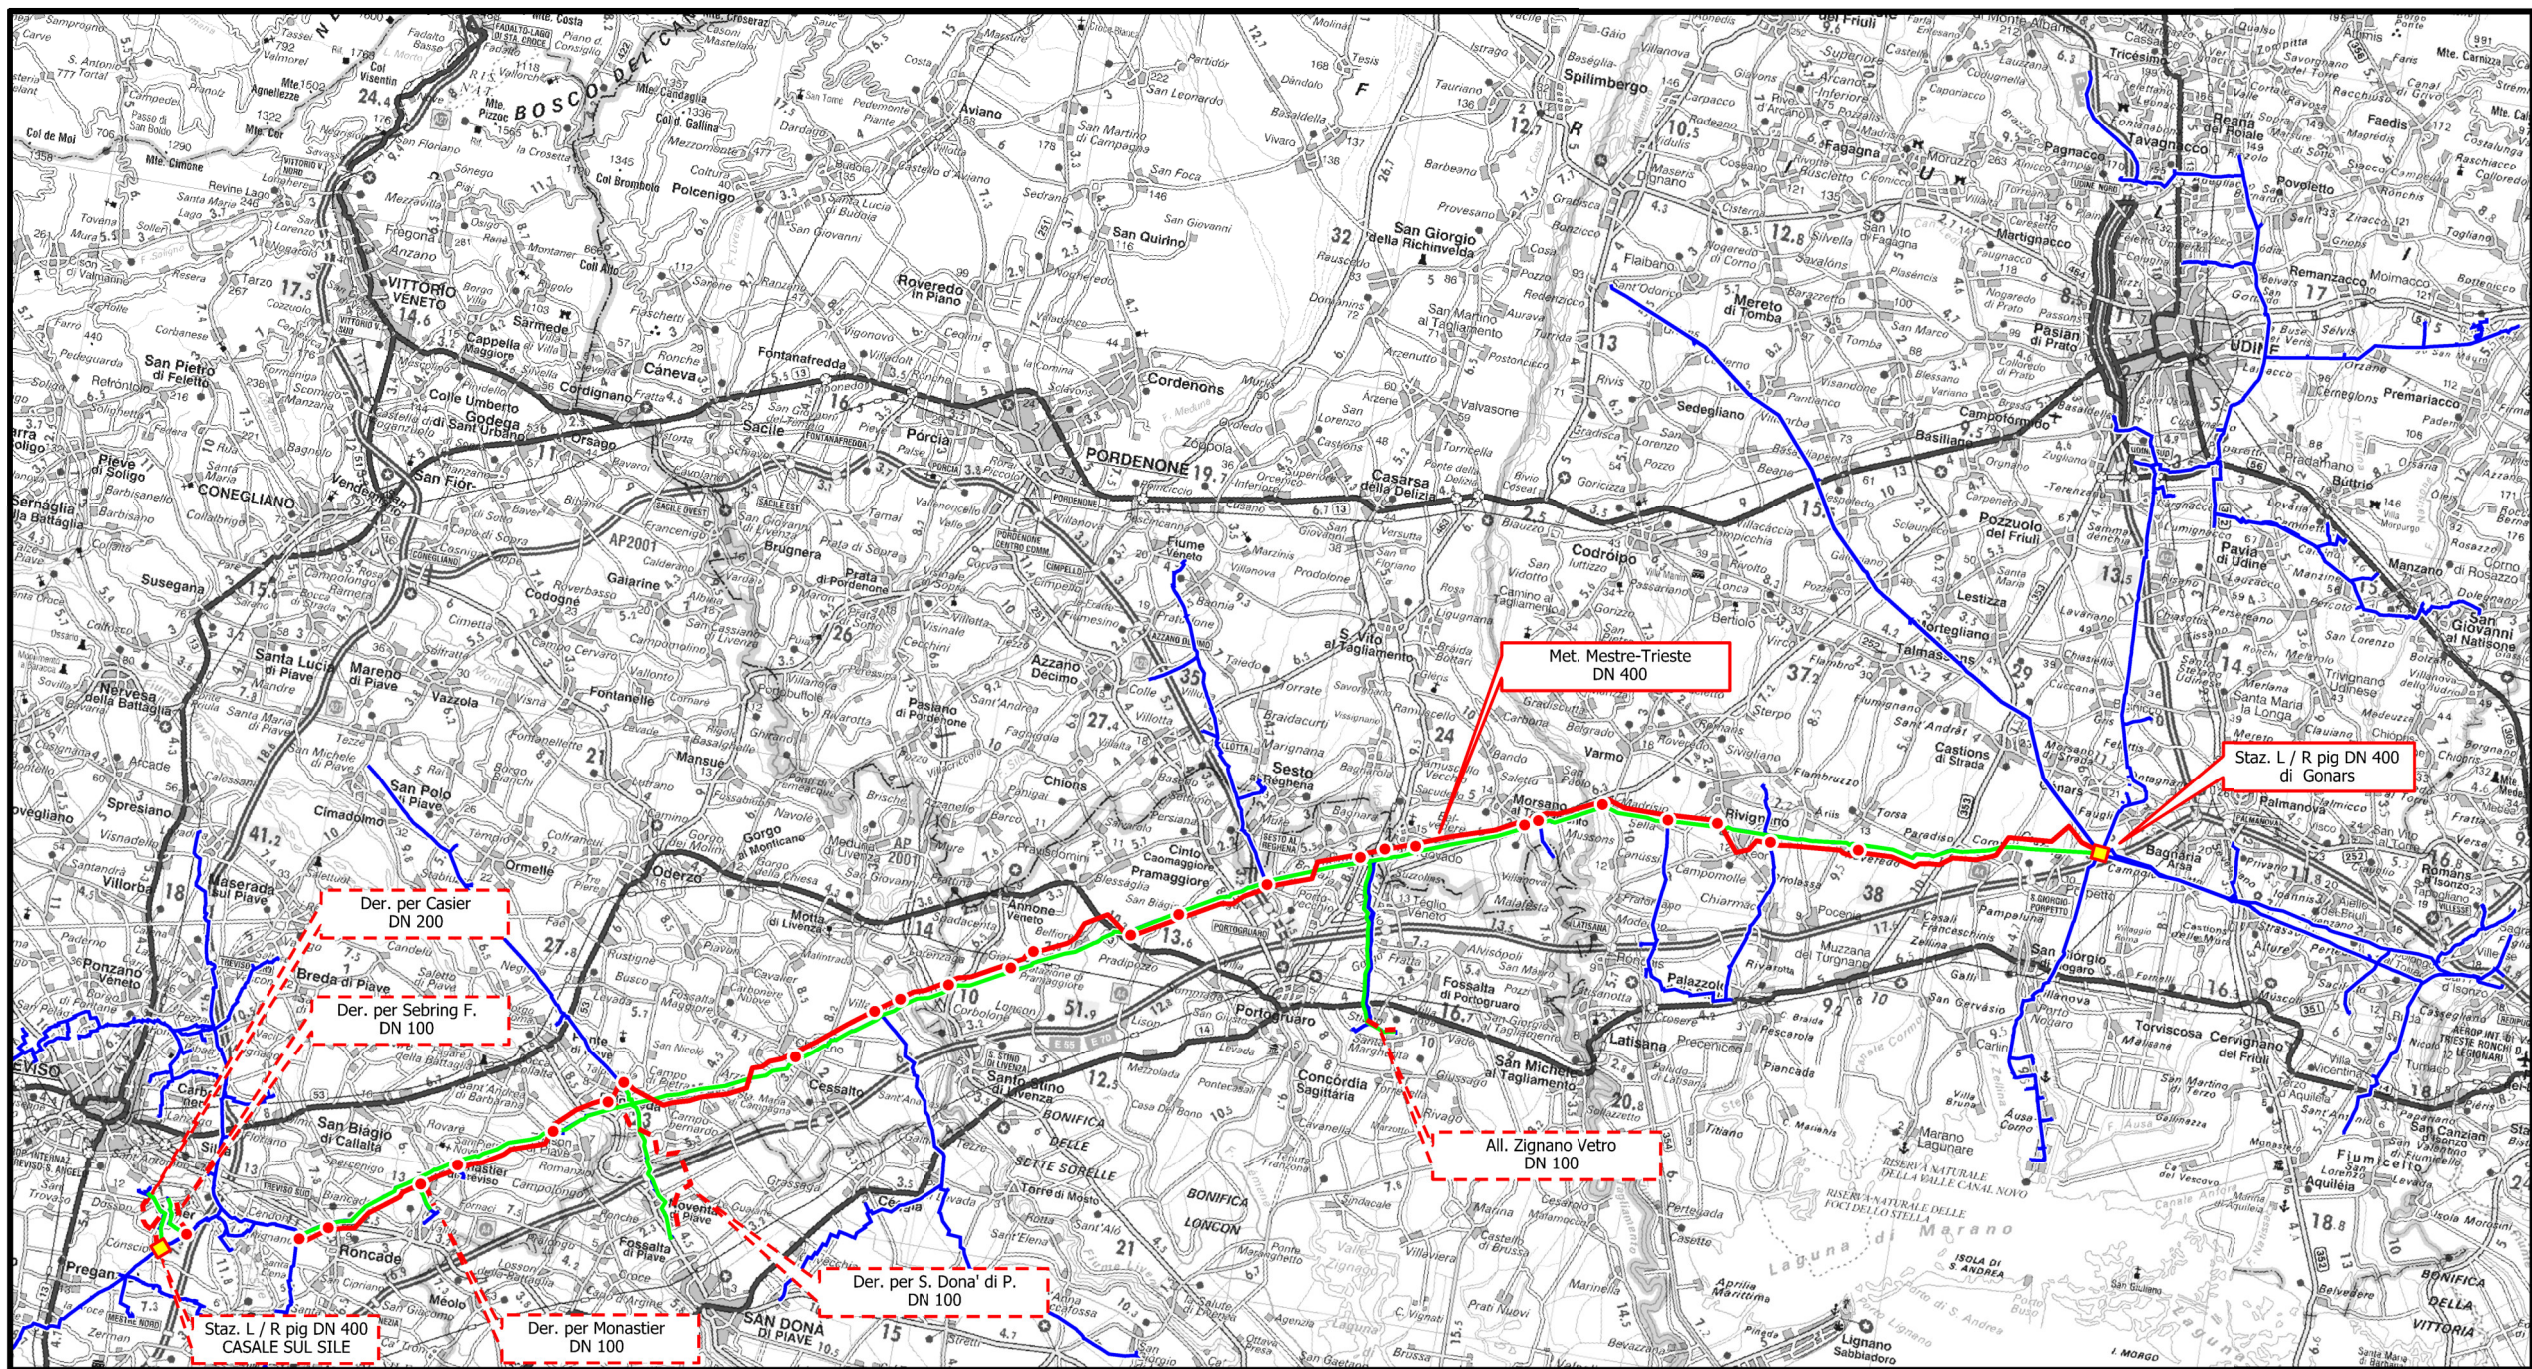

COROGRAFIA

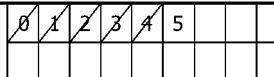

Ing. Francesco Ferrini
2021.11.03 10.13.39
CEO
TECHFEM S.p.A

5	26/03/2021	AGGIORNAMENTO A SEGUITO DI PARERE MATTM N.160 DEL 29/01/2021	J.TONELLI	L.GAUDENZI	H.D.AIUDI		
4	15/11/2019	TRACCIATO OTTIMIZZATO - EMISSIONE PER PERMESSI	D.SANTINI	L.GAUDENZI	H.D.AIUDI		
3	31/07/2019	AGGIORNAMENTO TRACCIATO - EMISSIONE PER PERMESSI	D.SANTINI	L.GAUDENZI	H.D.AIUDI		
2	01/12/2017	EMISSIONE PER PERMESSI	G. CANNA	G. VECCHIO	G. MARINELLI		
INDICE	DATA	REVISIONI		ELABORATO	VERIFICATO	APPROVATO	
		PROGETTISTA  Rif.TFM: 011-PJM5-005-10-DT-D-5208		Dis. 10-DT-D-5208			
				Fg. 1 di 23			
Met. Mestre - Trieste tr. Silea - Gonars DN 400 (16"), DP 75 bar				Comm. NR/17157			
				INDICE			
				Scala 1:10000			
CARTA DELLE INDAGINI				Sostituisce il Sostituito dal			

Met. Mestre - Trieste
tr. Silea - Gonars DN 400 (16"), DP 75 bar


Carta delle Indagini

5	26/03/2021	AGGIORNAMENTO A SEGUITO DI PARERE MATTM N.160 DEL 29/01/2021	J.TONELLI	L.GAUDENZI	H.D.AIUDI
4	15/11/2019	TRACCIATO OTTIMIZZATO - EMISSIONE PER PERMESSI	D.SANTINI	L.GAUDENZI	H.D.AIUDI
INDICE	DATA	REVISIONI	ELABORATO	VERIFICATO	APPROVATO
			PROGETTISTA 		
Rif.TFM: 011-PJM5-005-10-DT-D-5208			Dis.	10-DT-D-5208	
			Comm.	NR/17157	

Foglio
2
di 23
Scala
1:10000

C.T.R. F. 106130

C.T.R. F. 106090

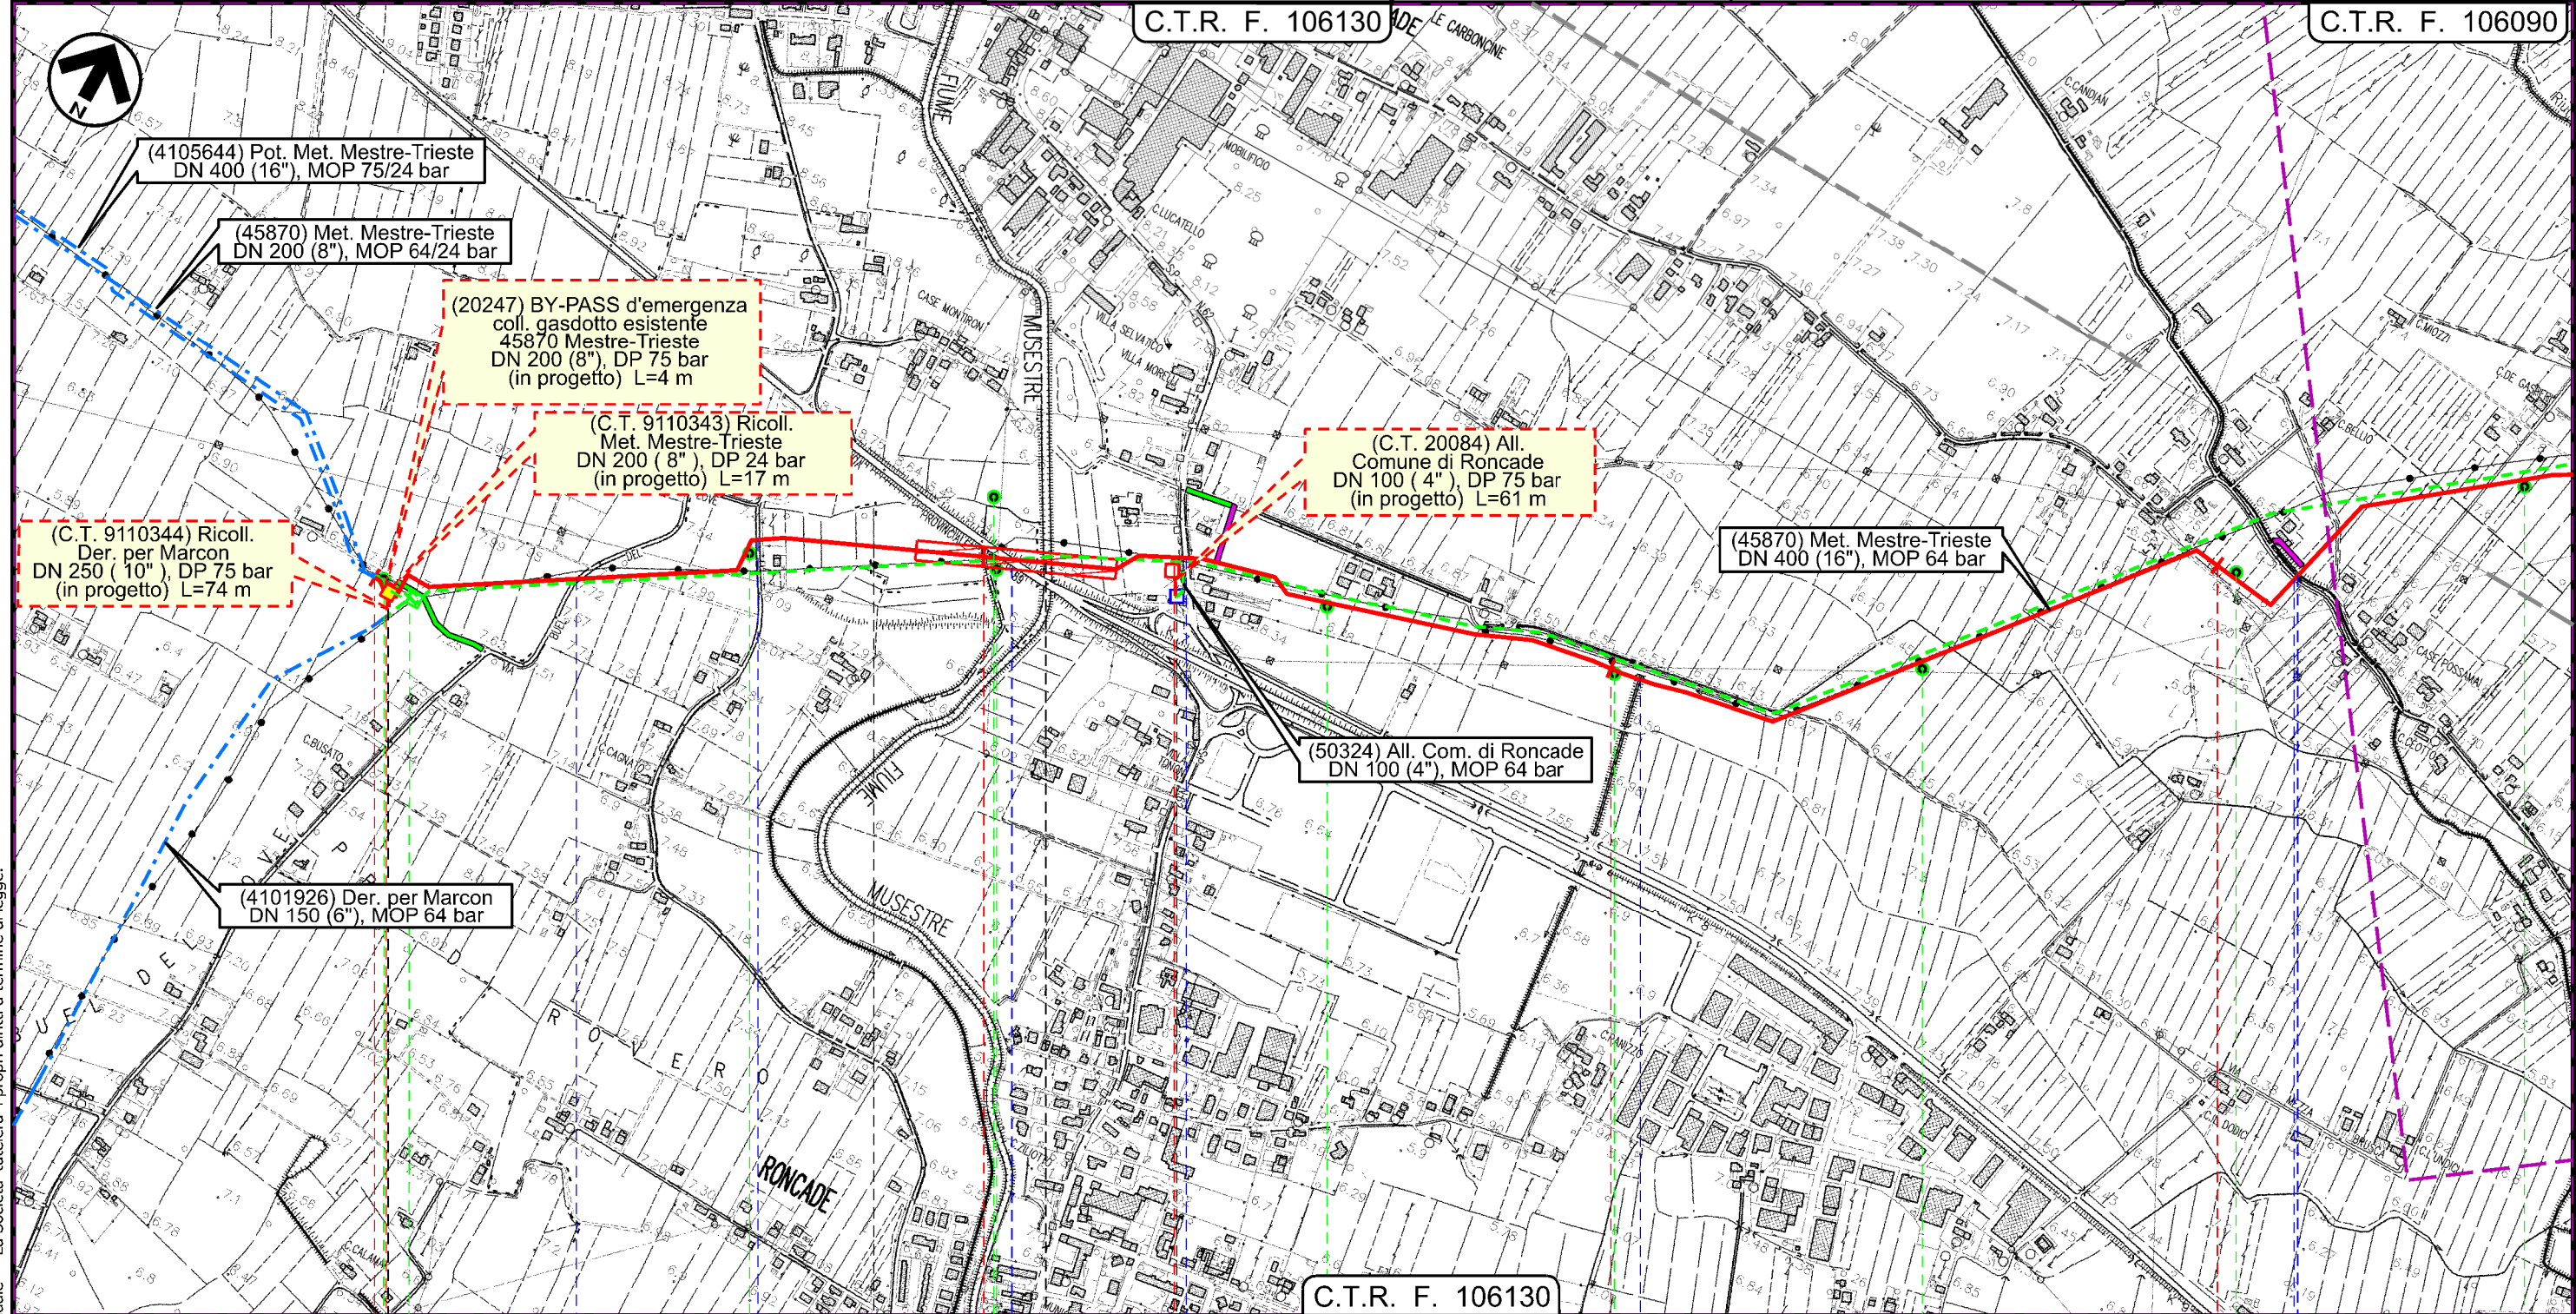

C.T.R. F. 106130

PIDI-TC n 1 km 0+035

4105644/1 - 45870/2
4101926/1

PIDS 1/A

50324

via Buel del Love

via Montiron

S. R. n 89

F. Musestre

S. P. n 116

Scolo Fusanna

Via Carboncine

Scolo Valliolo delle Carboncine

A1

A2

A3

A1

A4

A5

A6

A7



A8

Met. Mestre - Trieste
tr. Silea - Gonars DN 400 (16"), DP 75 bar

Carta delle Indagini

5	26/03/2021	AGGIORNAMENTO A SEGUITO DI PARERE MATTM N.160 DEL 29/01/2021	J.TONELLI	L.GAUDENZI	H.D.AIUDI
4	15/11/2019	TRACCIATO OTTIMIZZATO - EMISSIONE PER PERMESSI	D.SANTINI	L.GAUDENZI	H.D.AIUDI
INDICE	DATA	REVISIONI	ELABORATO	VERIFICATO	APPROVATO
			PROGETTISTA 		
Rif.TFM: 011-PJM5-005-10-DT-D-5208			Dis.	10-DT-D-5208	
			Comm.	NR/17157	

Foglio
3
di 23
Scala
1:10000

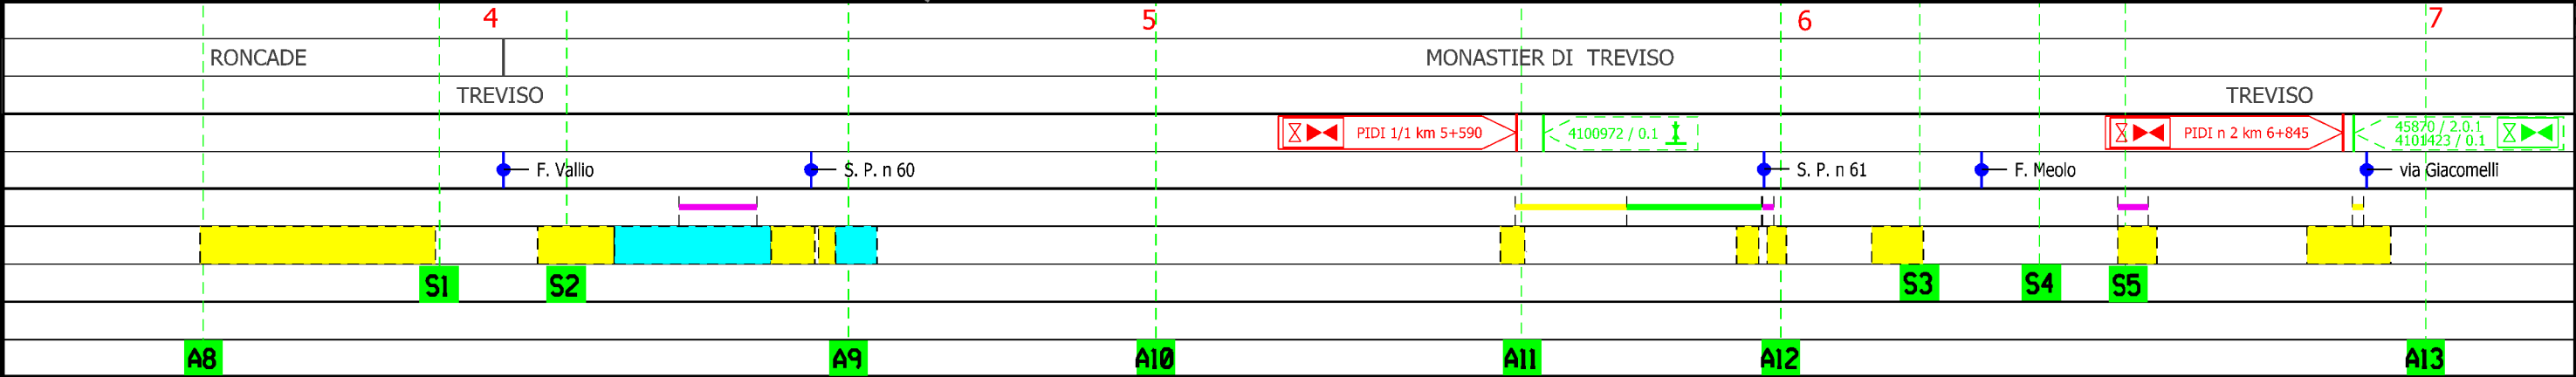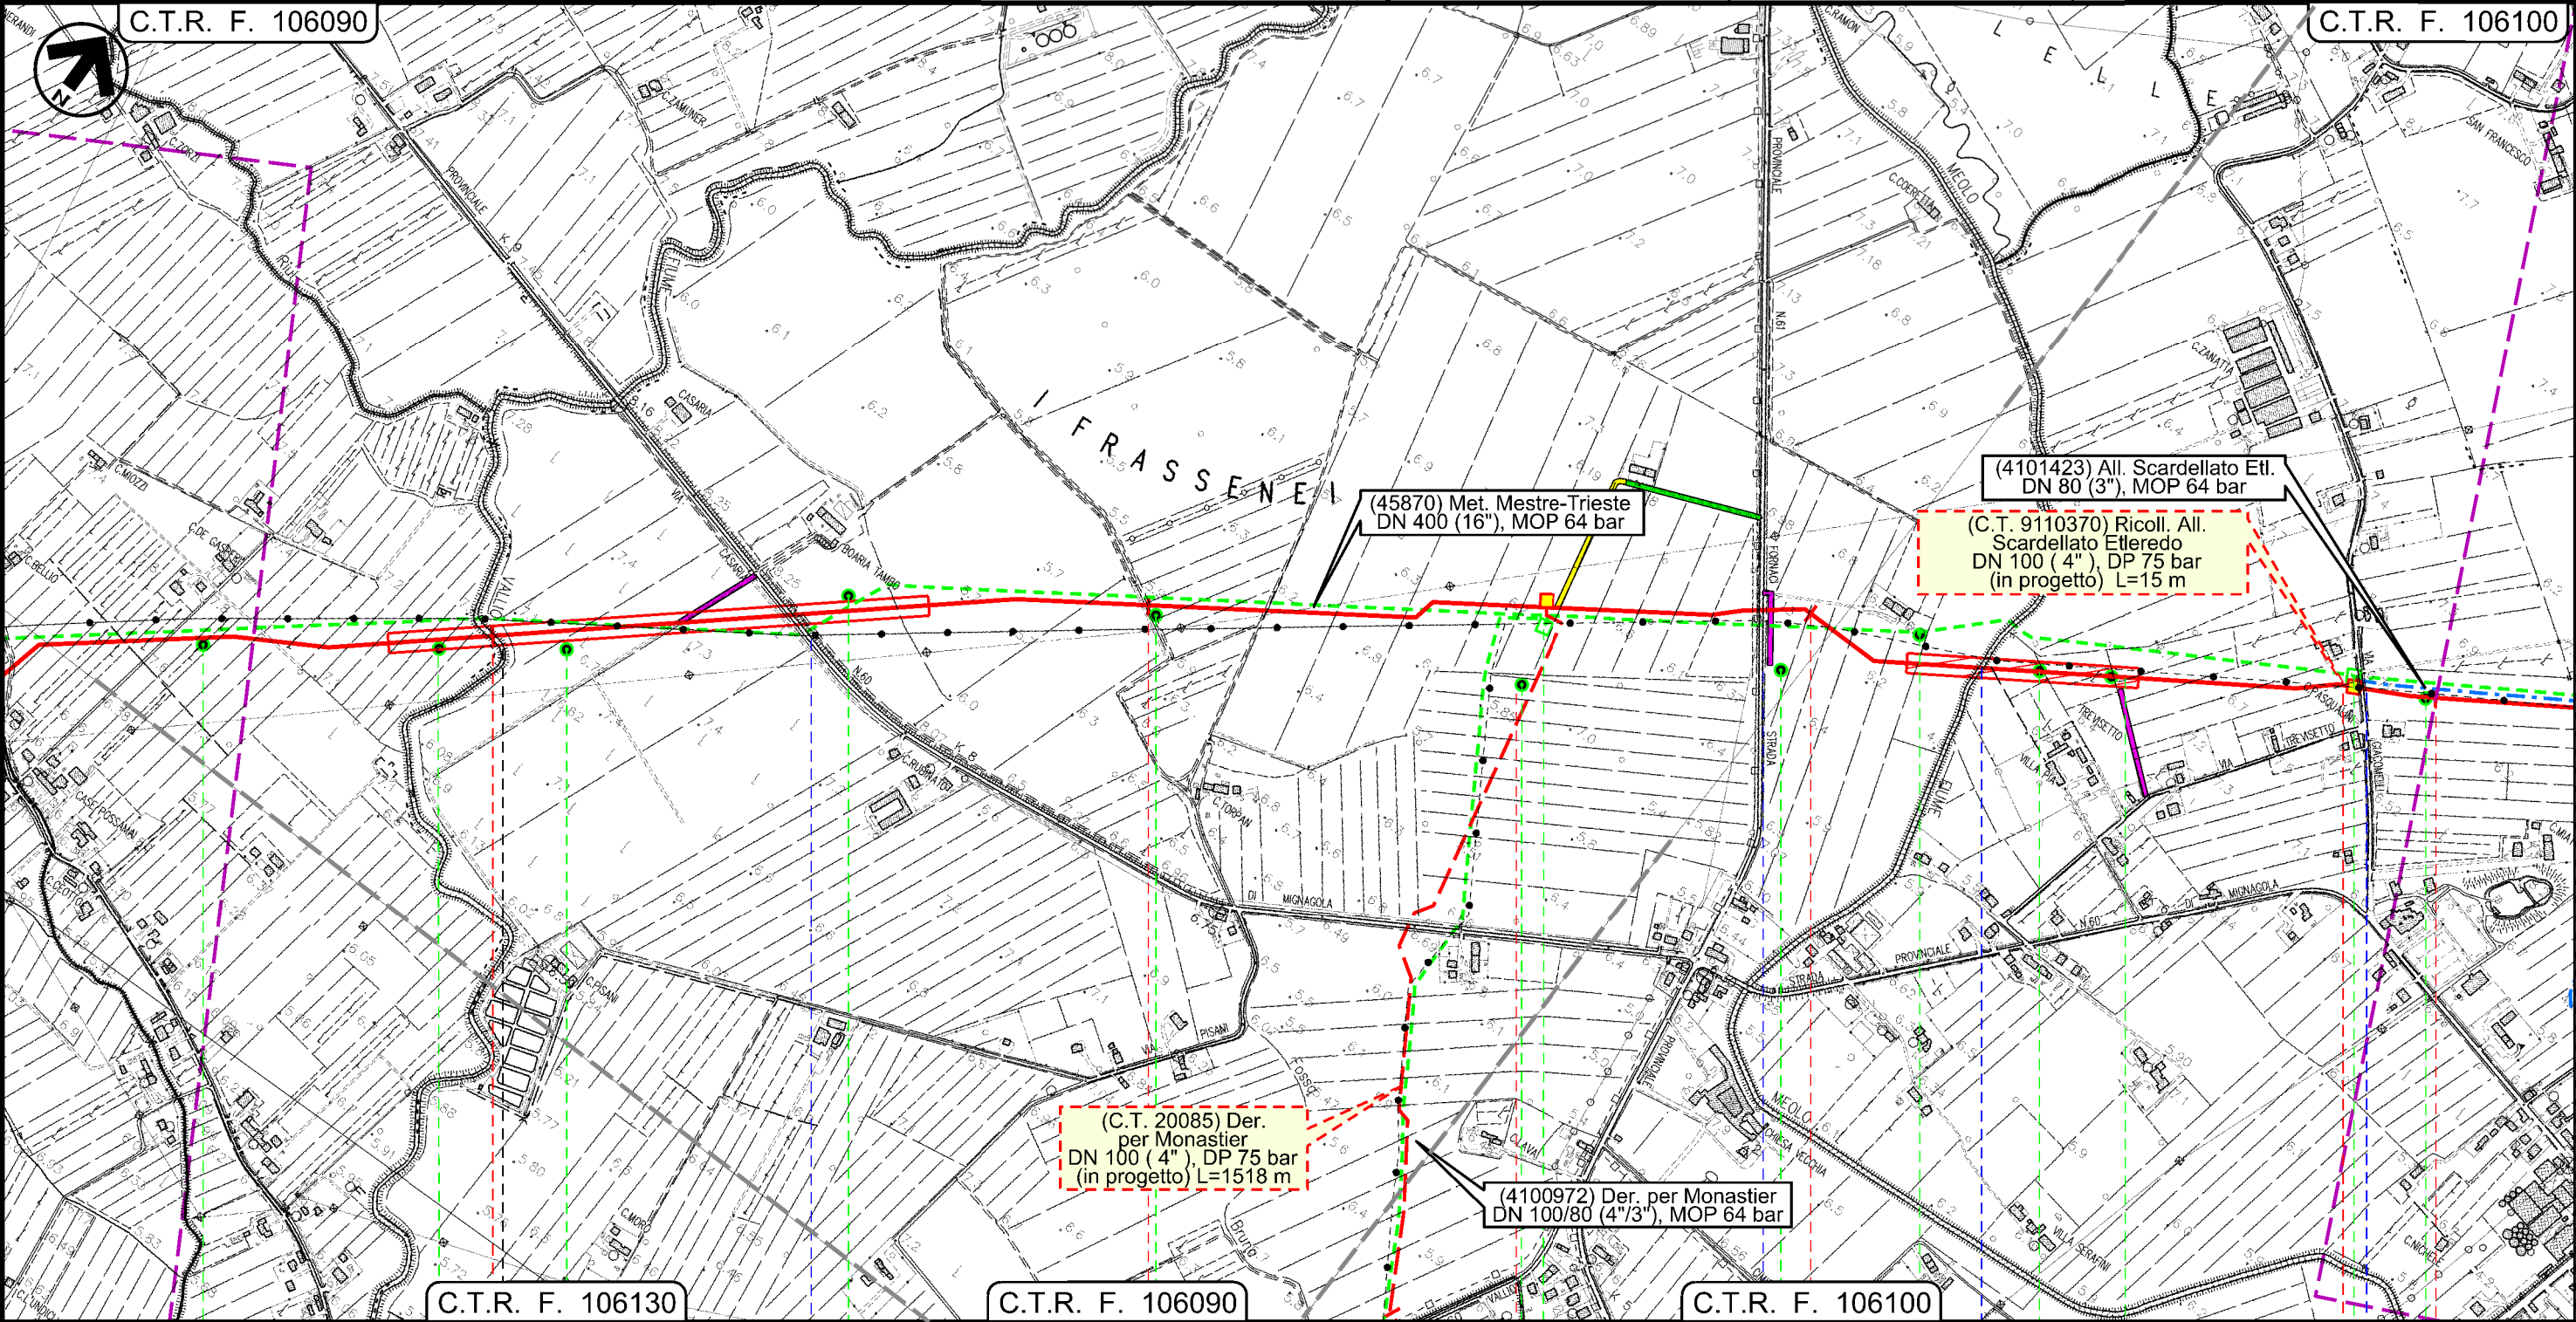


Il presente disegno e' di proprieta' aziendale - La Societa' tutela i propri diritti a termine di legge.

Met. Mestre - Trieste
tr. Silea - Gonars DN 400 (16"), DP 75 bar

Carta delle Indagini

5	26/03/2021	AGGIORNAMENTO A SEGUITO DI PARERE MATTM N.160 DEL 29/01/2021		J.TONELLI	L.GAUDENZI	H.D.AIUDI
4	15/11/2019	TRACCIATO OTTIMIZZATO - EMISSIONE PER PERMESSI		D.SANTINI	L.GAUDENZI	H.D.AIUDI
INDICE	DATA	R E V I S I O N I		ELABORATO	VERIFICATO	APPROVATO
		PROGETTISTA  Rif.TFM: 011-PJM5-005-10-DT-D-5208		Dis. 10-DT-D-5208		
				Comm. NR/17157		

Foglio
4
di 23
Scala
1:10000

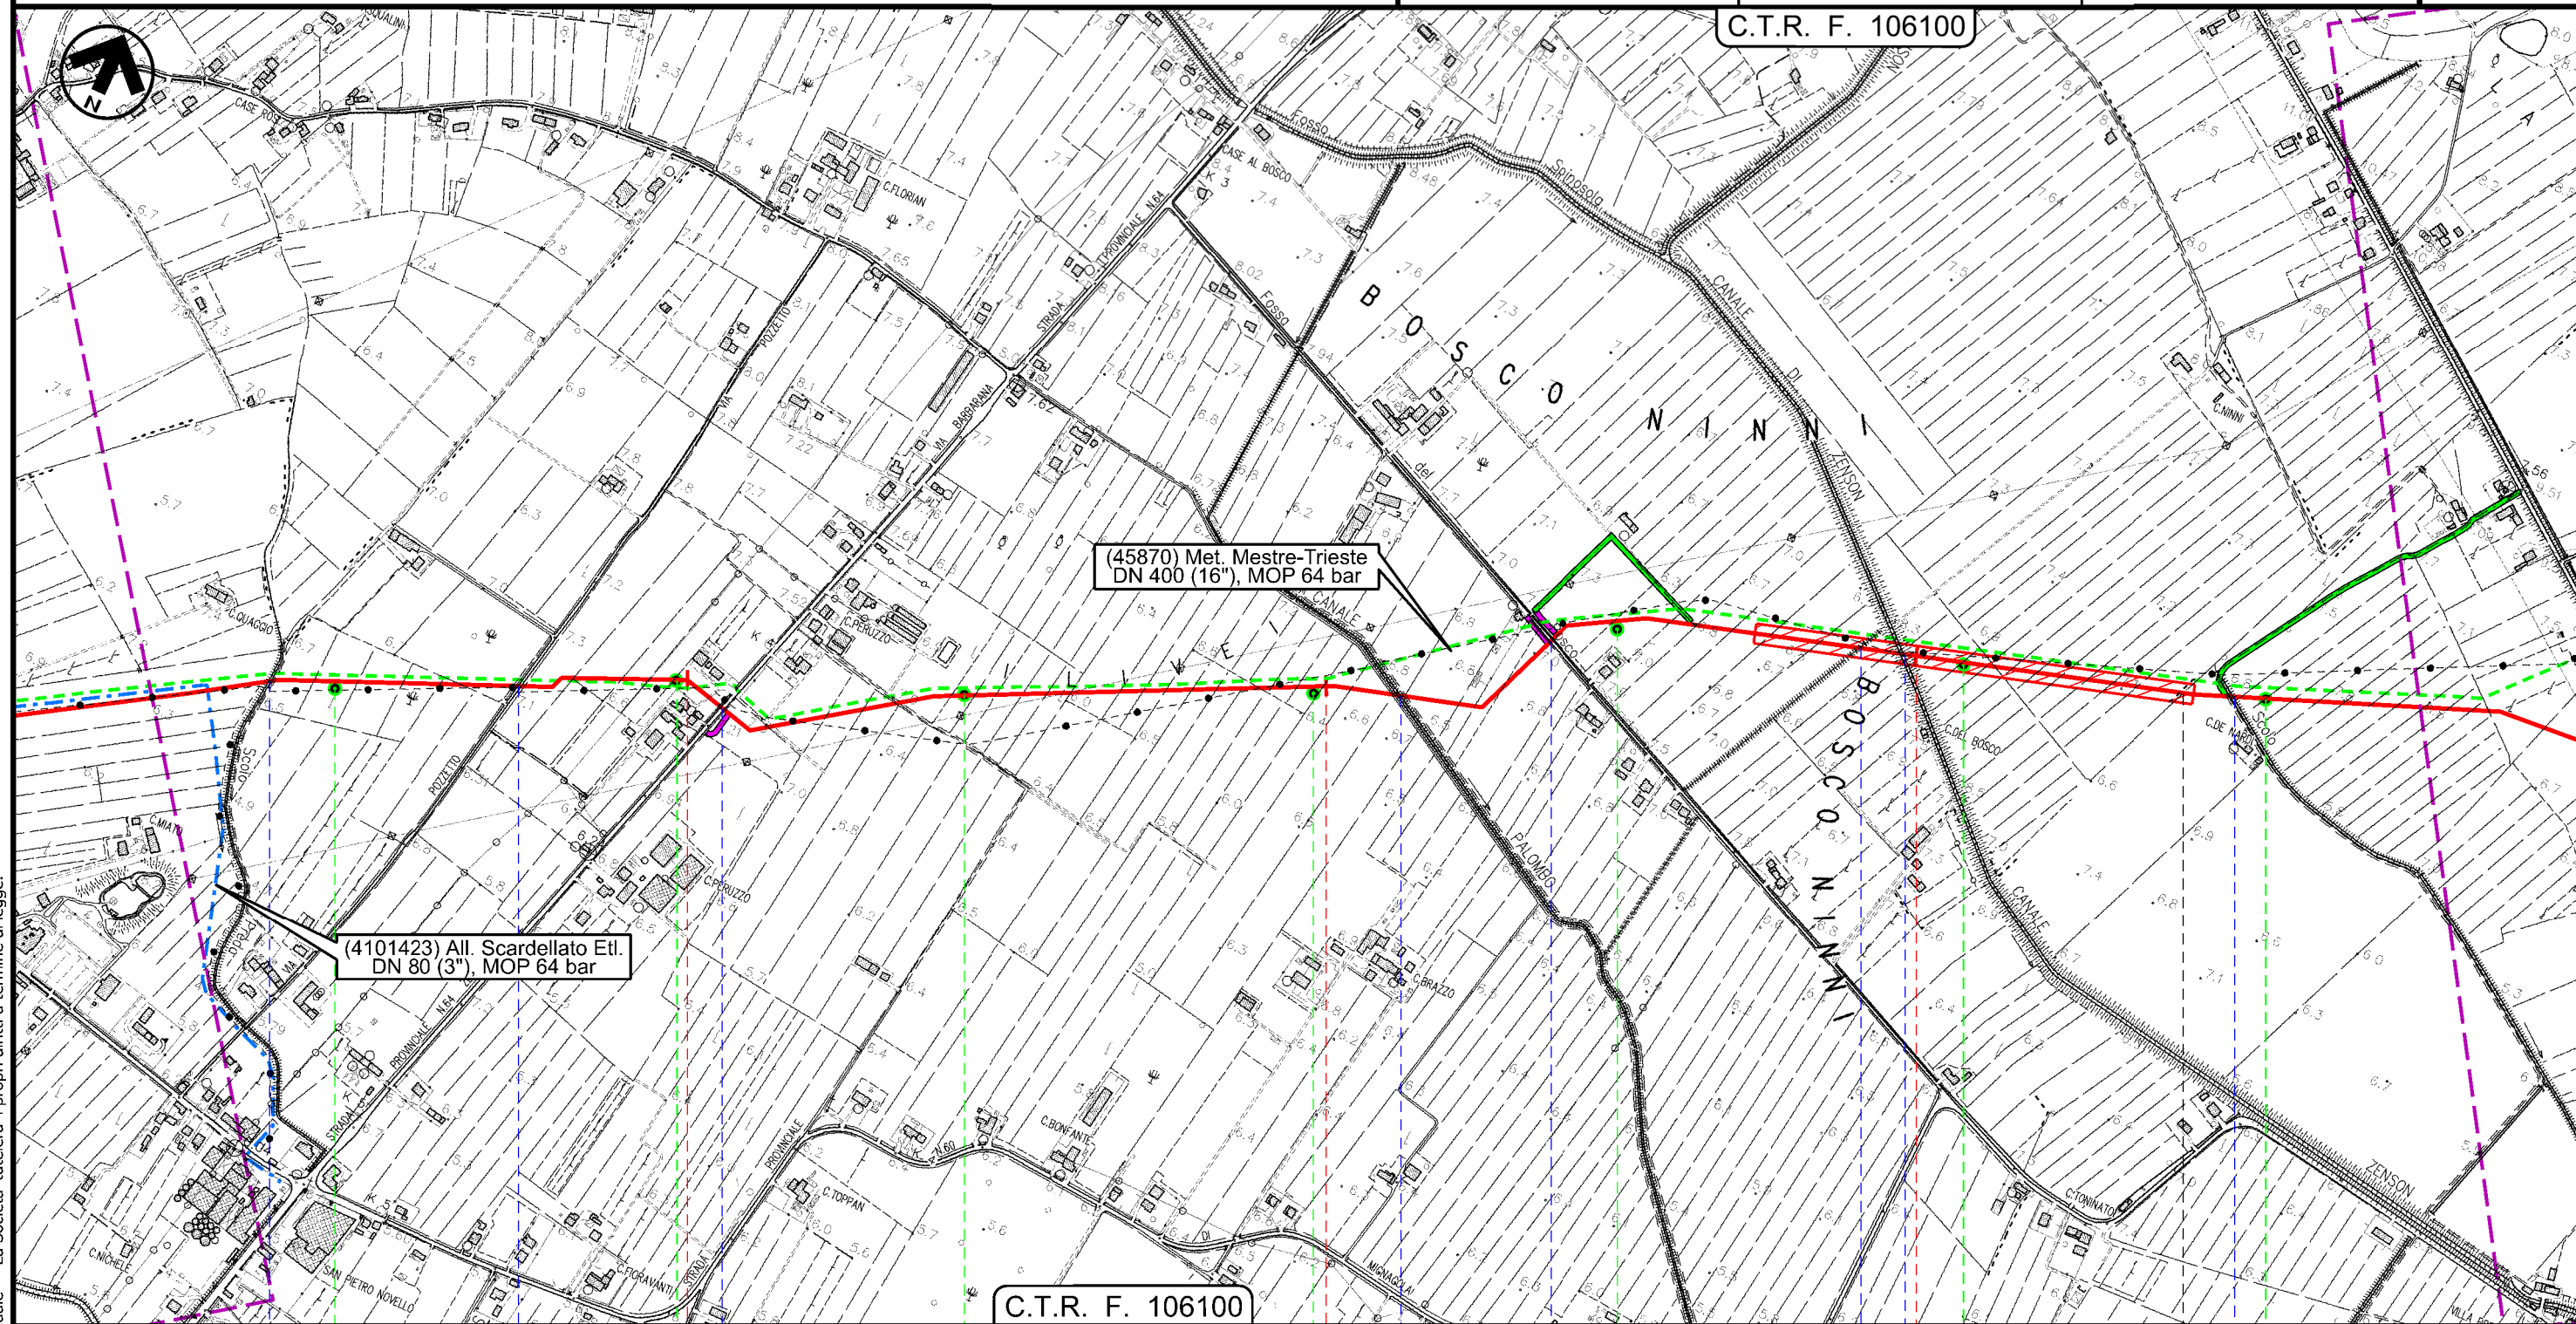



MONASTIER DI TREVISO			MONASTIER DI TREVISO			ZENSON DI PIAVE		
TREVISO			TREVISO			TREVISO		
Scolo Preda	via Pozzetto	S. P. n 64	Scolmatore Spinosola (C.le Palombo)	Via Bosco	Fosso del Bosco	Scolmatore Zenson	C.le Zenson	Scolo Fossolon Ovest

Met. Mestre - Trieste
tr. Silea - Gonars DN 400 (16"), DP 75 bar

Carta delle Indagini

5	26/03/2021	AGGIORNAMENTO A SEGUITO DI PARERE MATTM N.160 DEL 29/01/2021		J.TONELLI	L.GAUDENZI	H.D.AIUDI	Foglio 5 di 23
4	15/11/2019	TRACCIATO OTTIMIZZATO - EMISSIONE PER PERMESSI		D.SANTINI	L.GAUDENZI	H.D.AIUDI	
INDICE	DATA	REVISIONI		ELABORATO	VERIFICATO	APPROVATO	
		PROGETTISTA  Rif.TFM: 011-PJM5-005-10-DT-D-5208		Dis. 10-DT-D-5208			
				Comm. NR/17157			
				Scala 1:10000			

Foglio
5
di 23
Scala
1:10000

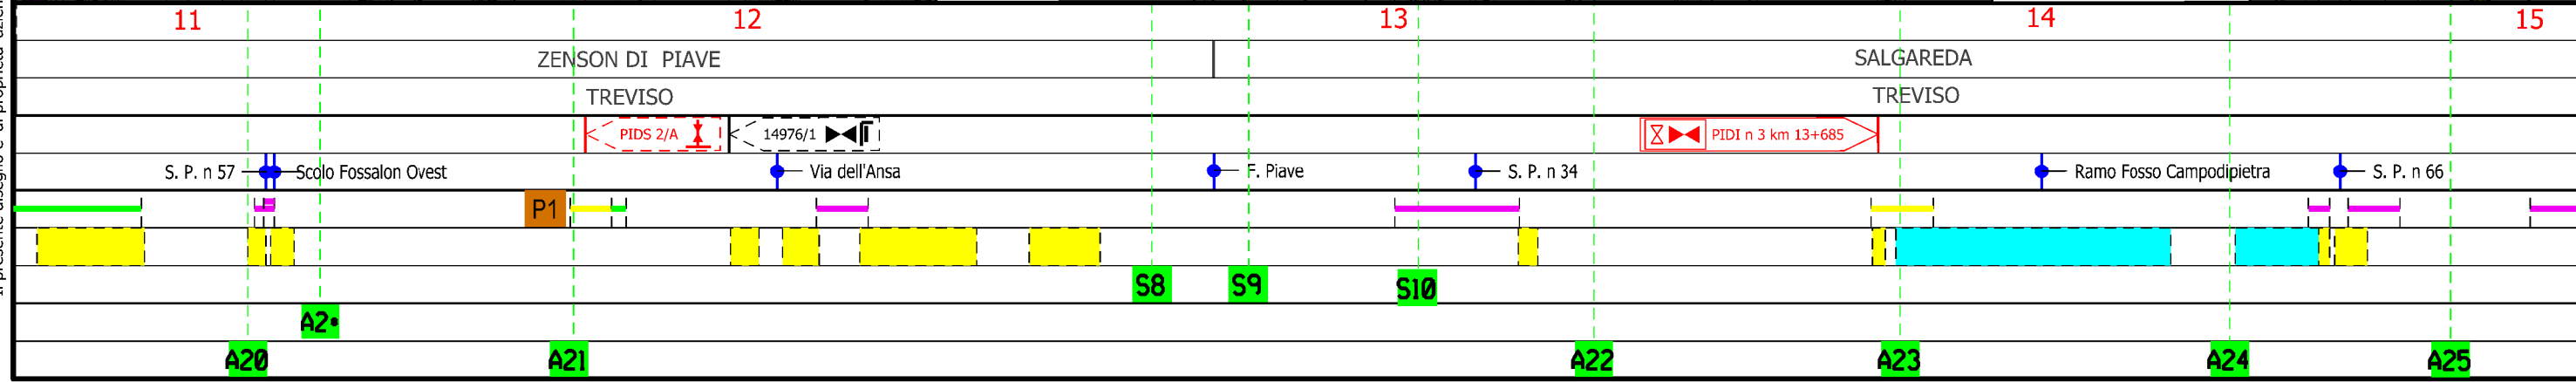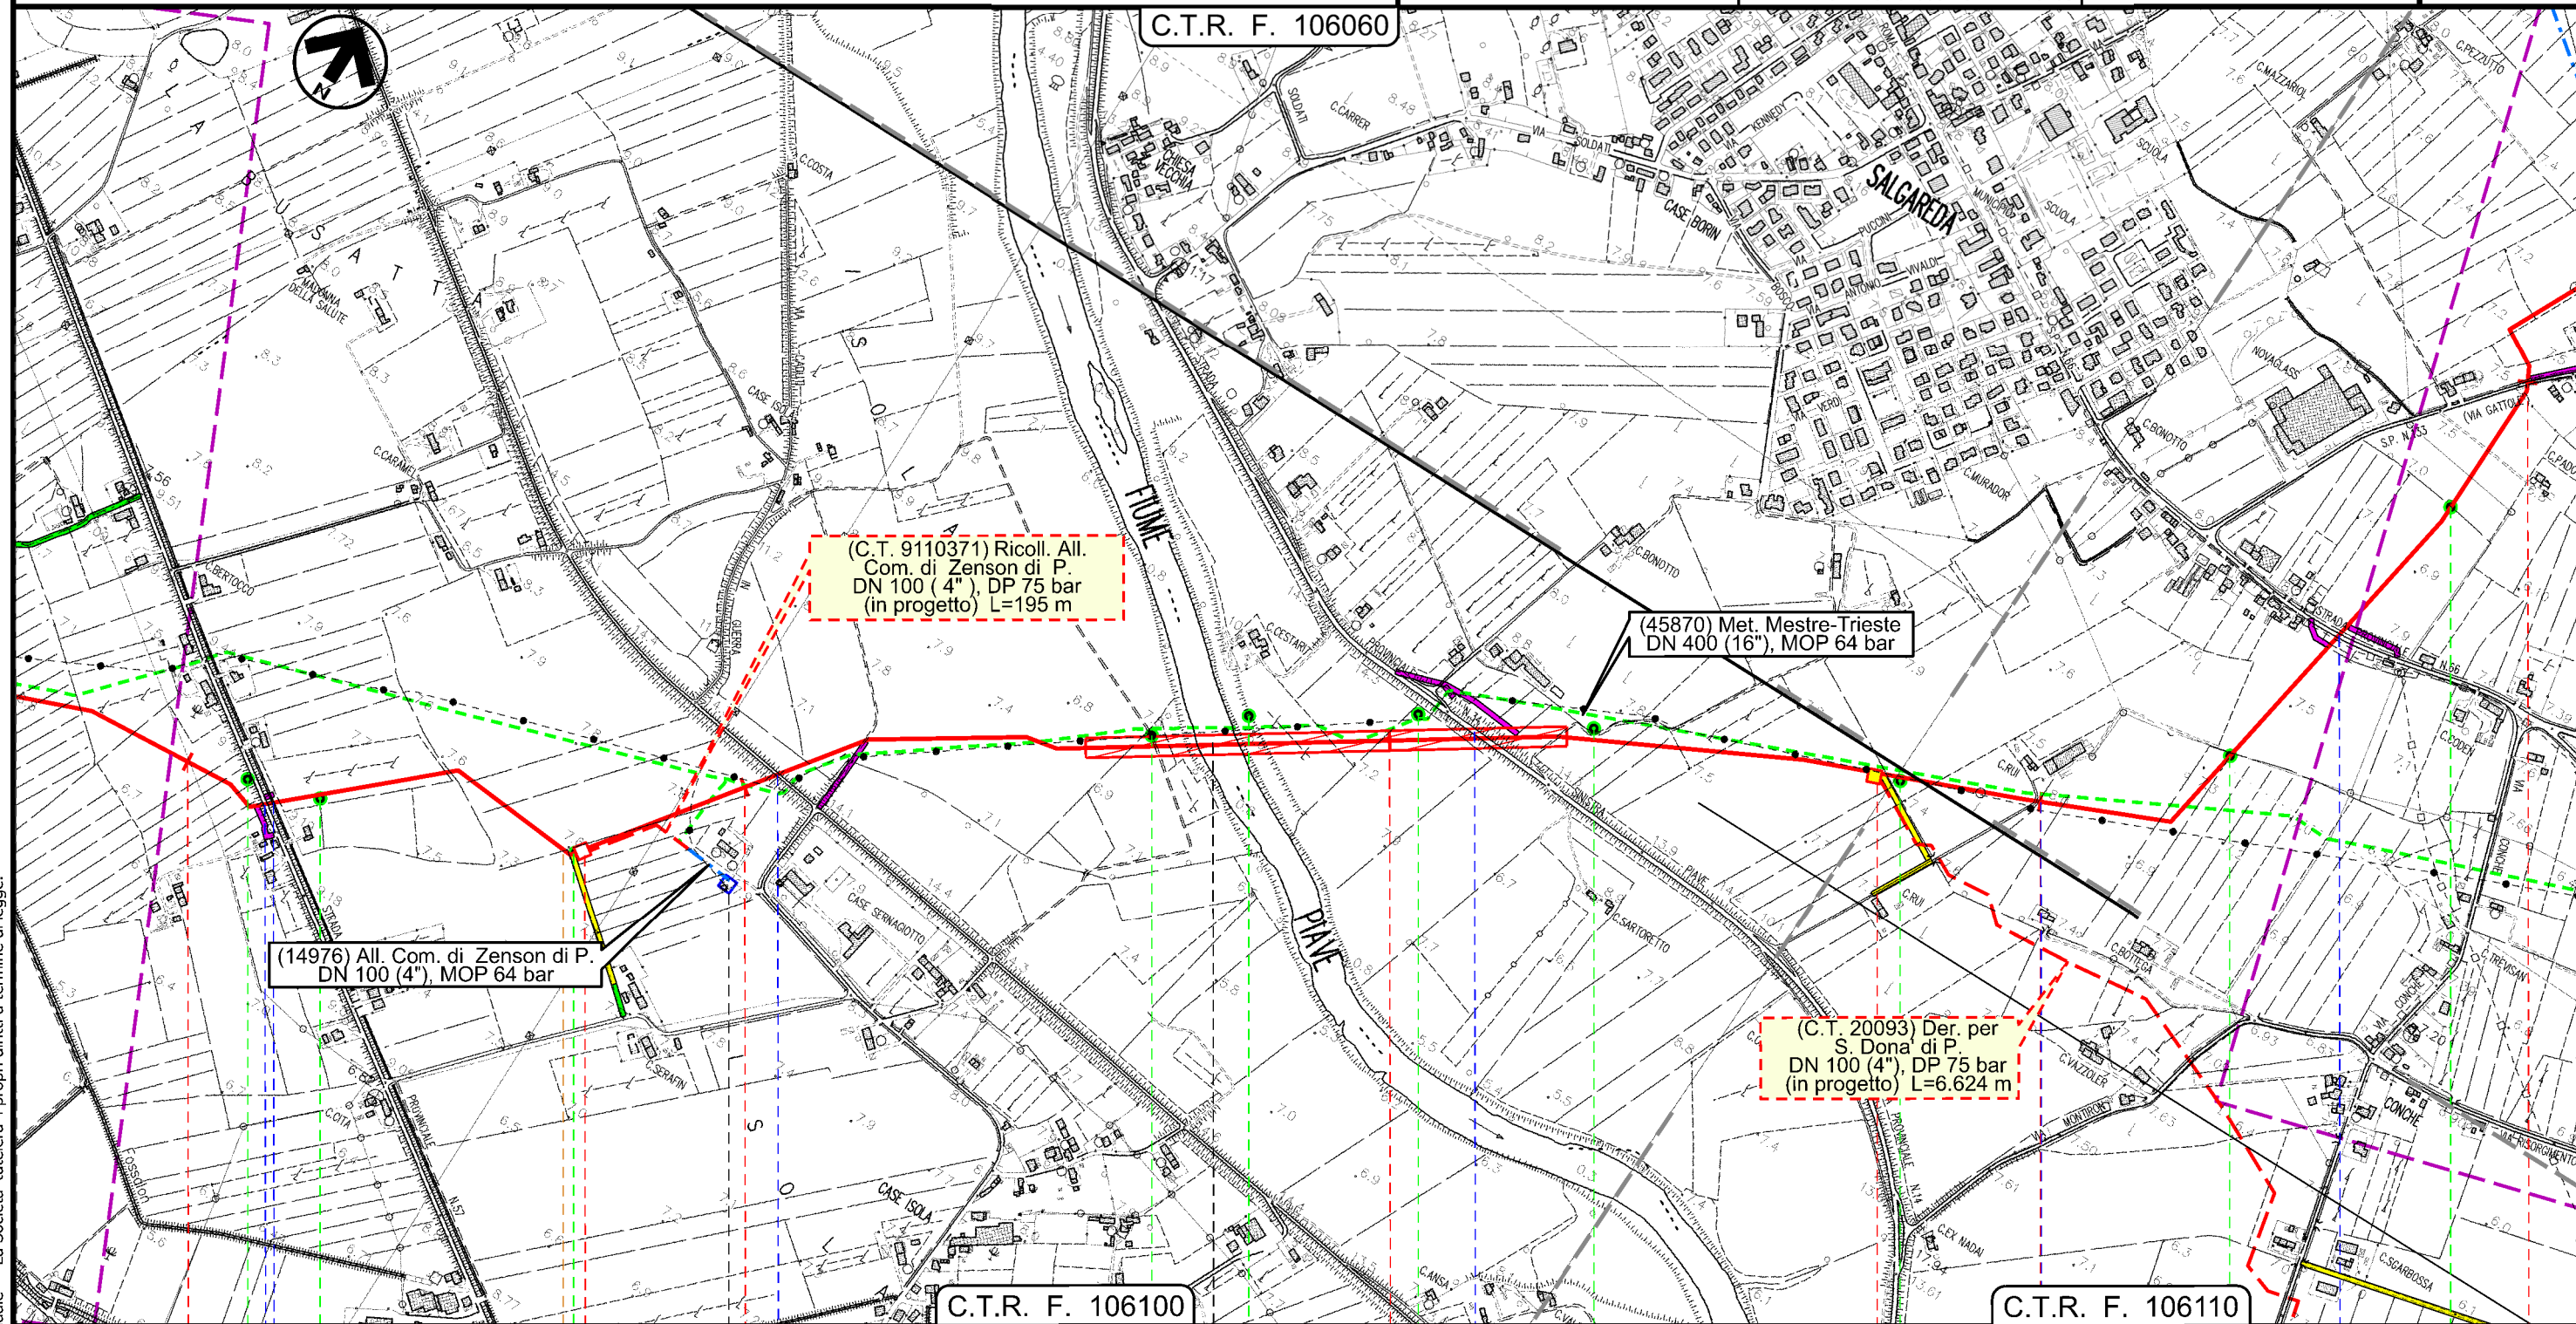

Il presente disegno e' di proprieta' aziendale - La Societa' tutela i propri diritti a termine di legge.

Met. Mestre - Trieste
tr. Silea - Gonars DN 400 (16"), DP 75 bar

Carta delle Indagini

5	26/03/2021	AGGIORNAMENTO A SEGUITO DI PARERE MATTM N.160 DEL 29/01/2021	J.TONELLI	L.GAUDENZI	H.D.AIUDI
4	15/11/2019	TRACCIATO OTTIMIZZATO - EMISSIONE PER PERMESSI	D.SANTINI	L.GAUDENZI	H.D.AIUDI
INDICE	DATA	REVISIONI	ELABORATO	VERIFICATO	APPROVATO
			PROGETTISTA 		
Rif.TFM: 011-PJM5-005-10-DT-D-5208			Dis.	10-DT-D-5208	
			Comm.	NR/17157	

Foglio
6
di 23
Scala
1:10000

C.T.R. F. 106070

(45870) Met. Mestre-Trieste
DN 400 (16"), MOP 64 bar

(4101165) All. Com. di Salgareda
DN 80 (3"), MOP 64 bar


(4500310) Der. per S. Dona' di P.
DN 100 (4"), MOP 64 bar

(C.T. 20094) All. Com. di Salgareda
DN 100 (4"), DP 75 bar
(in progetto) L=614 m

C.T.R. F. 106110

C.T.R. F. 106070

Il presente disegno e' di proprieta' aziendale - La Societa' tutelera' i propri diritti a termine di legge.

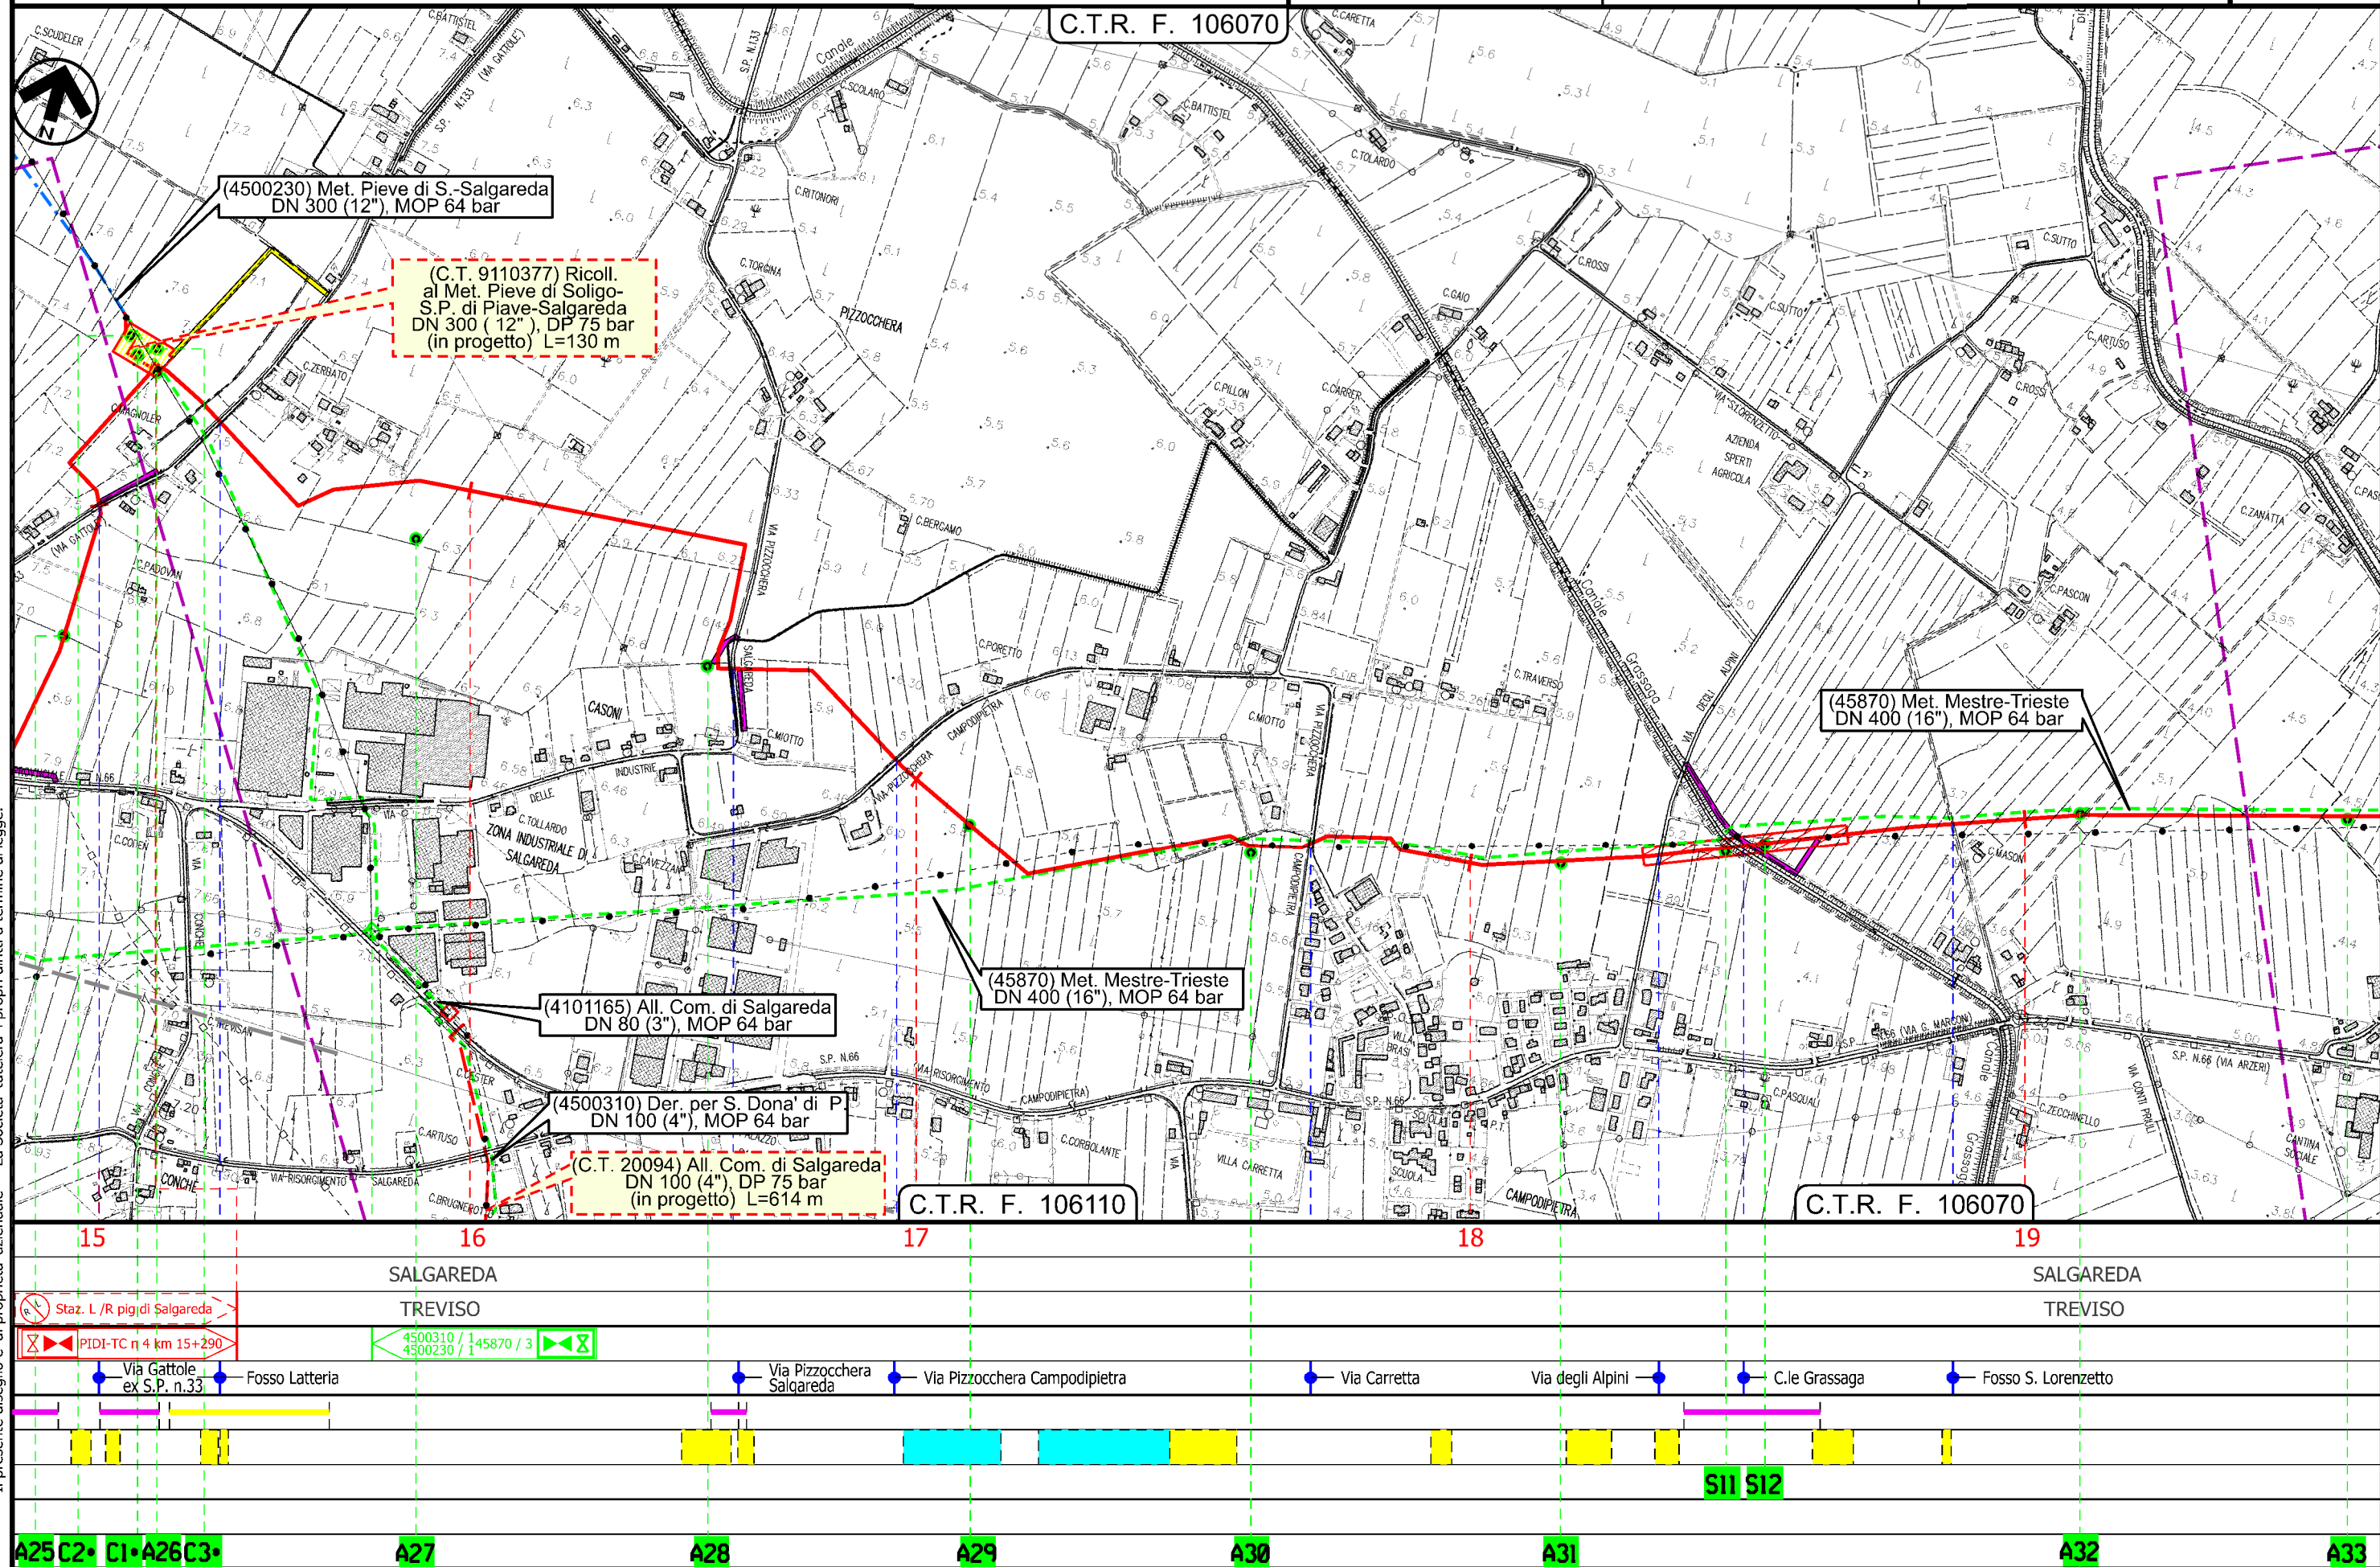

Met. Mestre - Trieste
tr. Silea - Gonars DN 400 (16"), DP 75 bar


Carta delle Indagini

5	26/03/2021	AGGIORNAMENTO A SEGUITO DI PARERE MATTM N.160 DEL 29/01/2021		J.TONELLI	L.GAUDENZI	H.D.AIUDI	Foglio 7 di 23
4	15/11/2019	TRACCIATO OTTIMIZZATO - EMISSIONE PER PERMESSI		D.SANTINI	L.GAUDENZI	H.D.AIUDI	
INDICE	DATA	R E V I S I O N I		ELABORATO	VERIFICATO	APPROVATO	Scala 1:10000
		PROGETTISTA  Rif.TFM: 011-PJM5-005-10-DT-D-5208		Dis. 10-DT-D-5208			
				Comm. NR/17157			

Foglio
7
di 23
Scala
1:10000

C.T.R. F. 106070

C.T.R. F. 106080

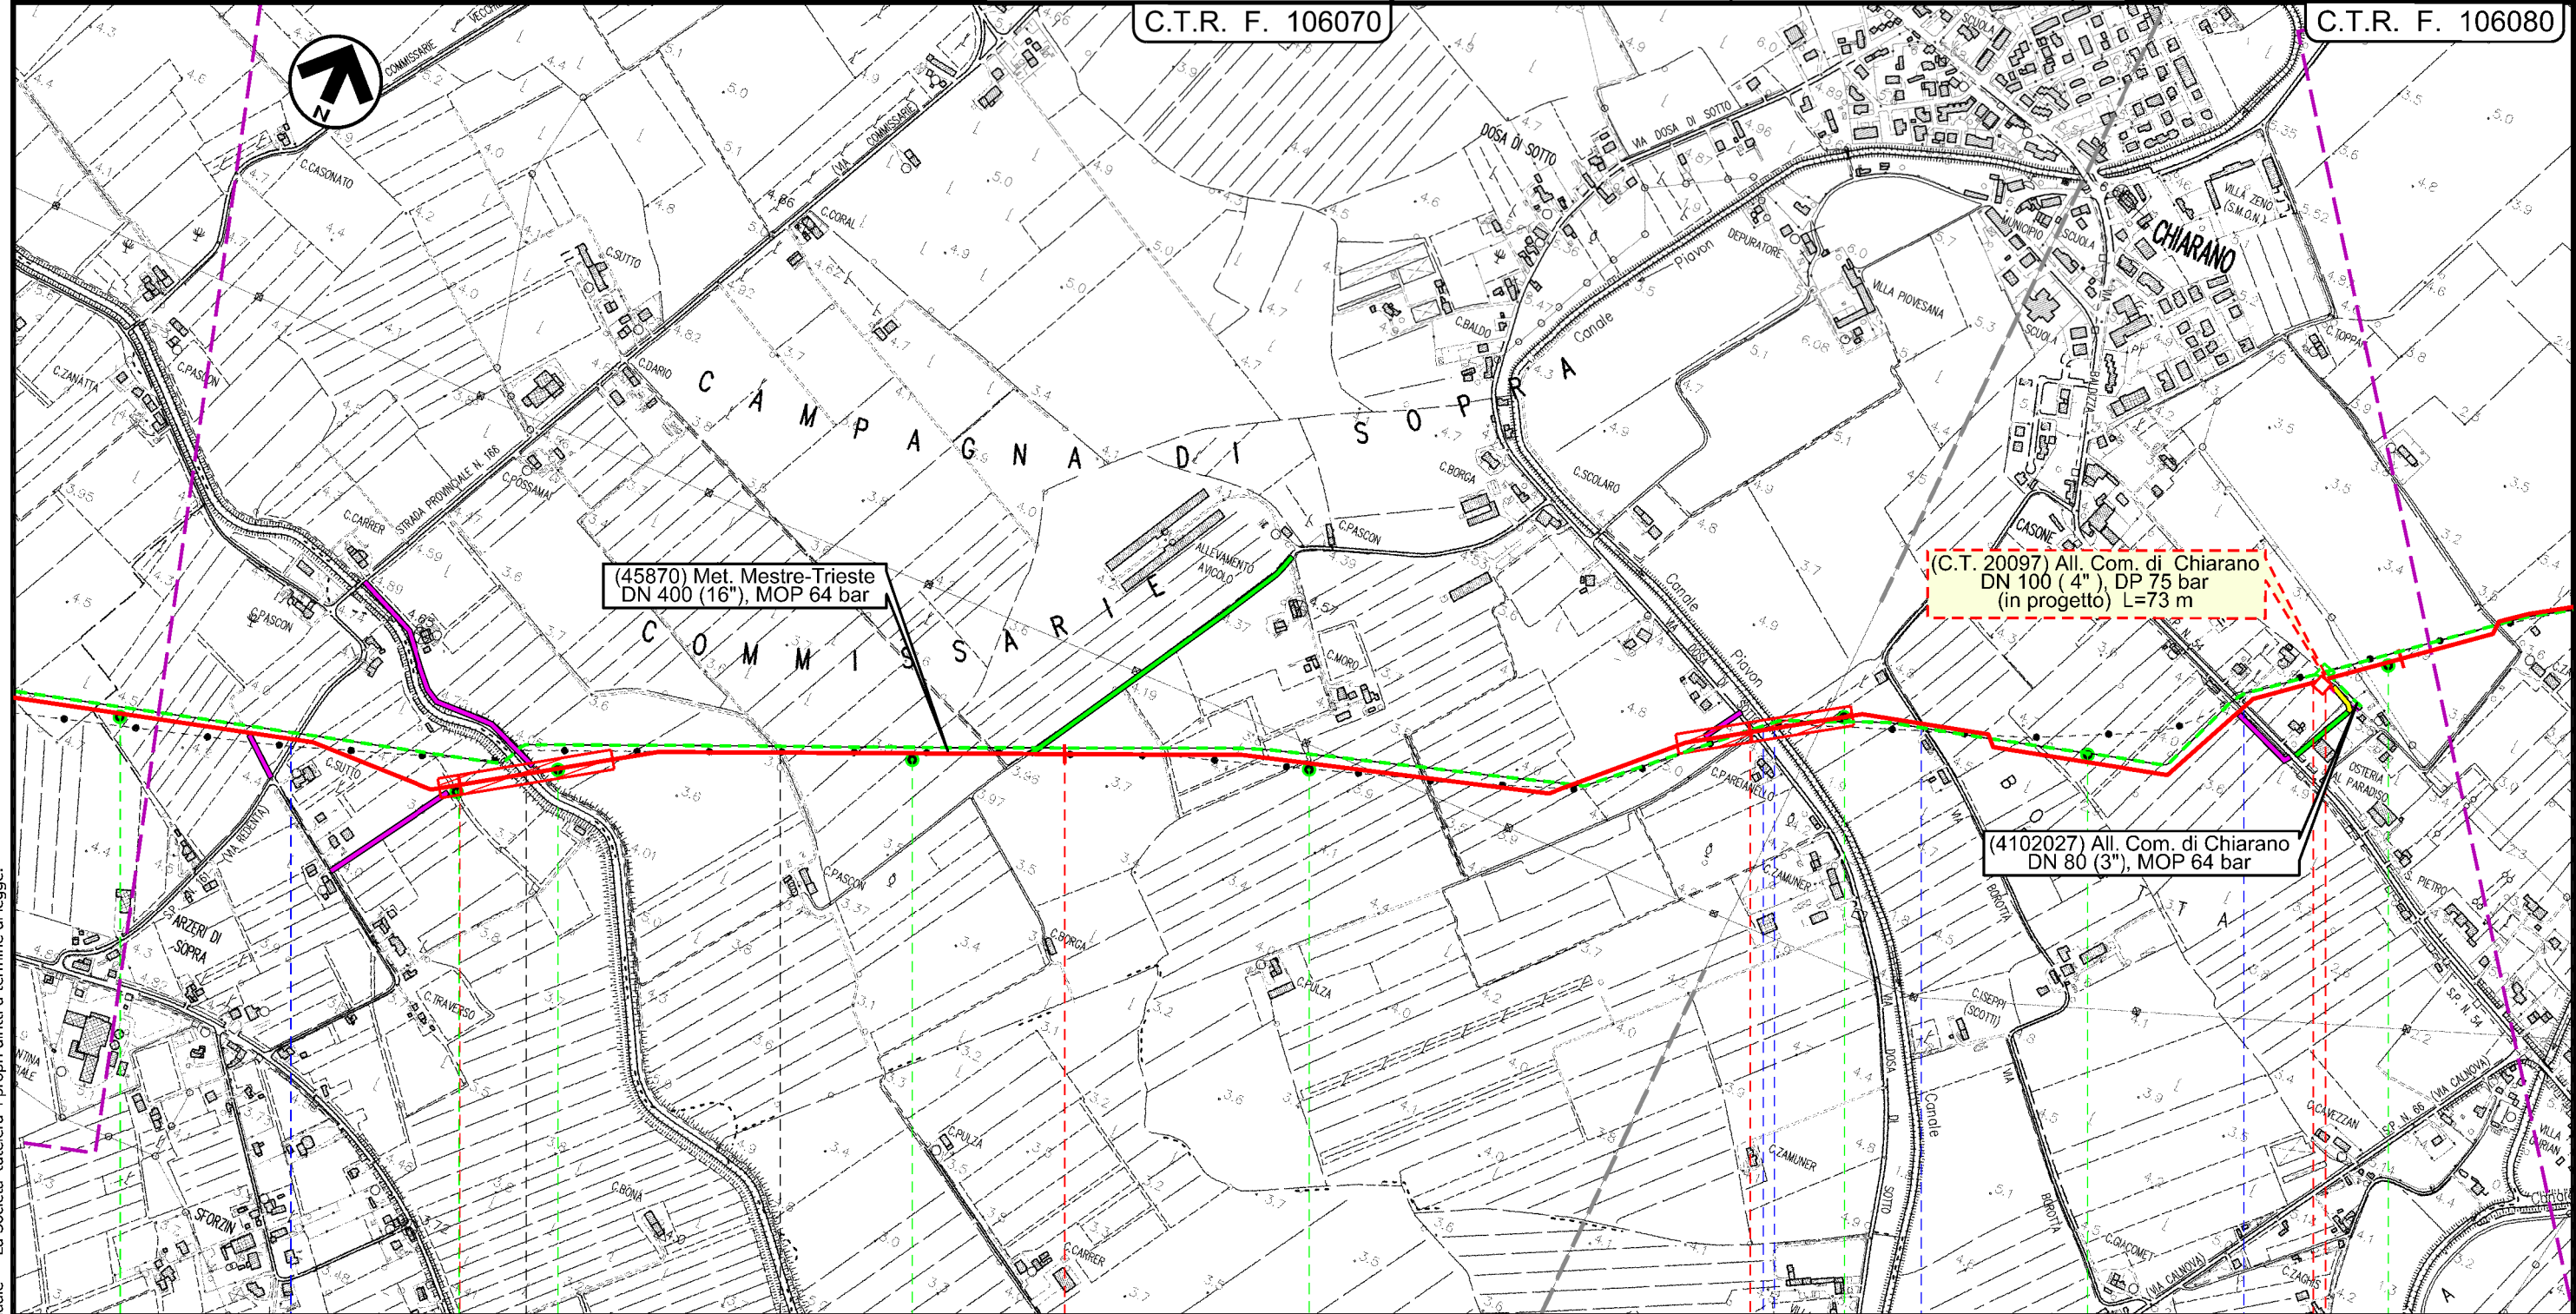

SALGAREDA
TREVISO

CHIARANO
TREVISO

S.P. n.117 C.le Bidoggia Affluente Piovegna via Dosa di Sotto C.le Piavon via Borotta S. P. n 54

4102027 / 1 PIDA 4/A

A33

A34

A35

A36

A37

Met. Mestre - Trieste
tr. Silea - Gonars DN 400 (16"), DP 75 bar


Carta delle Indagini

5	26/03/2021	AGGIORNAMENTO A SEGUITO DI PARERE MATTM N.160 DEL 29/01/2021	J.TONELLI	L.GAUDENZI	H.D.AIUDI
4	15/11/2019	TRACCIATO OTTIMIZZATO - EMISSIONE PER PERMESSI	D.SANTINI	L.GAUDENZI	H.D.AIUDI
INDICE	DATA	REVISIONI	ELABORATO	VERIFICATO	APPROVATO
			PROGETTISTA 		
Rif.TFM: 011-PJM5-005-10-DT-D-5208			Dis.	10-DT-D-5208	
			Comm.	NR/17157	


Foglio
8
di 23
Scala
1:10000

C.T.R. F. 106080

C.T.R. F. 106040

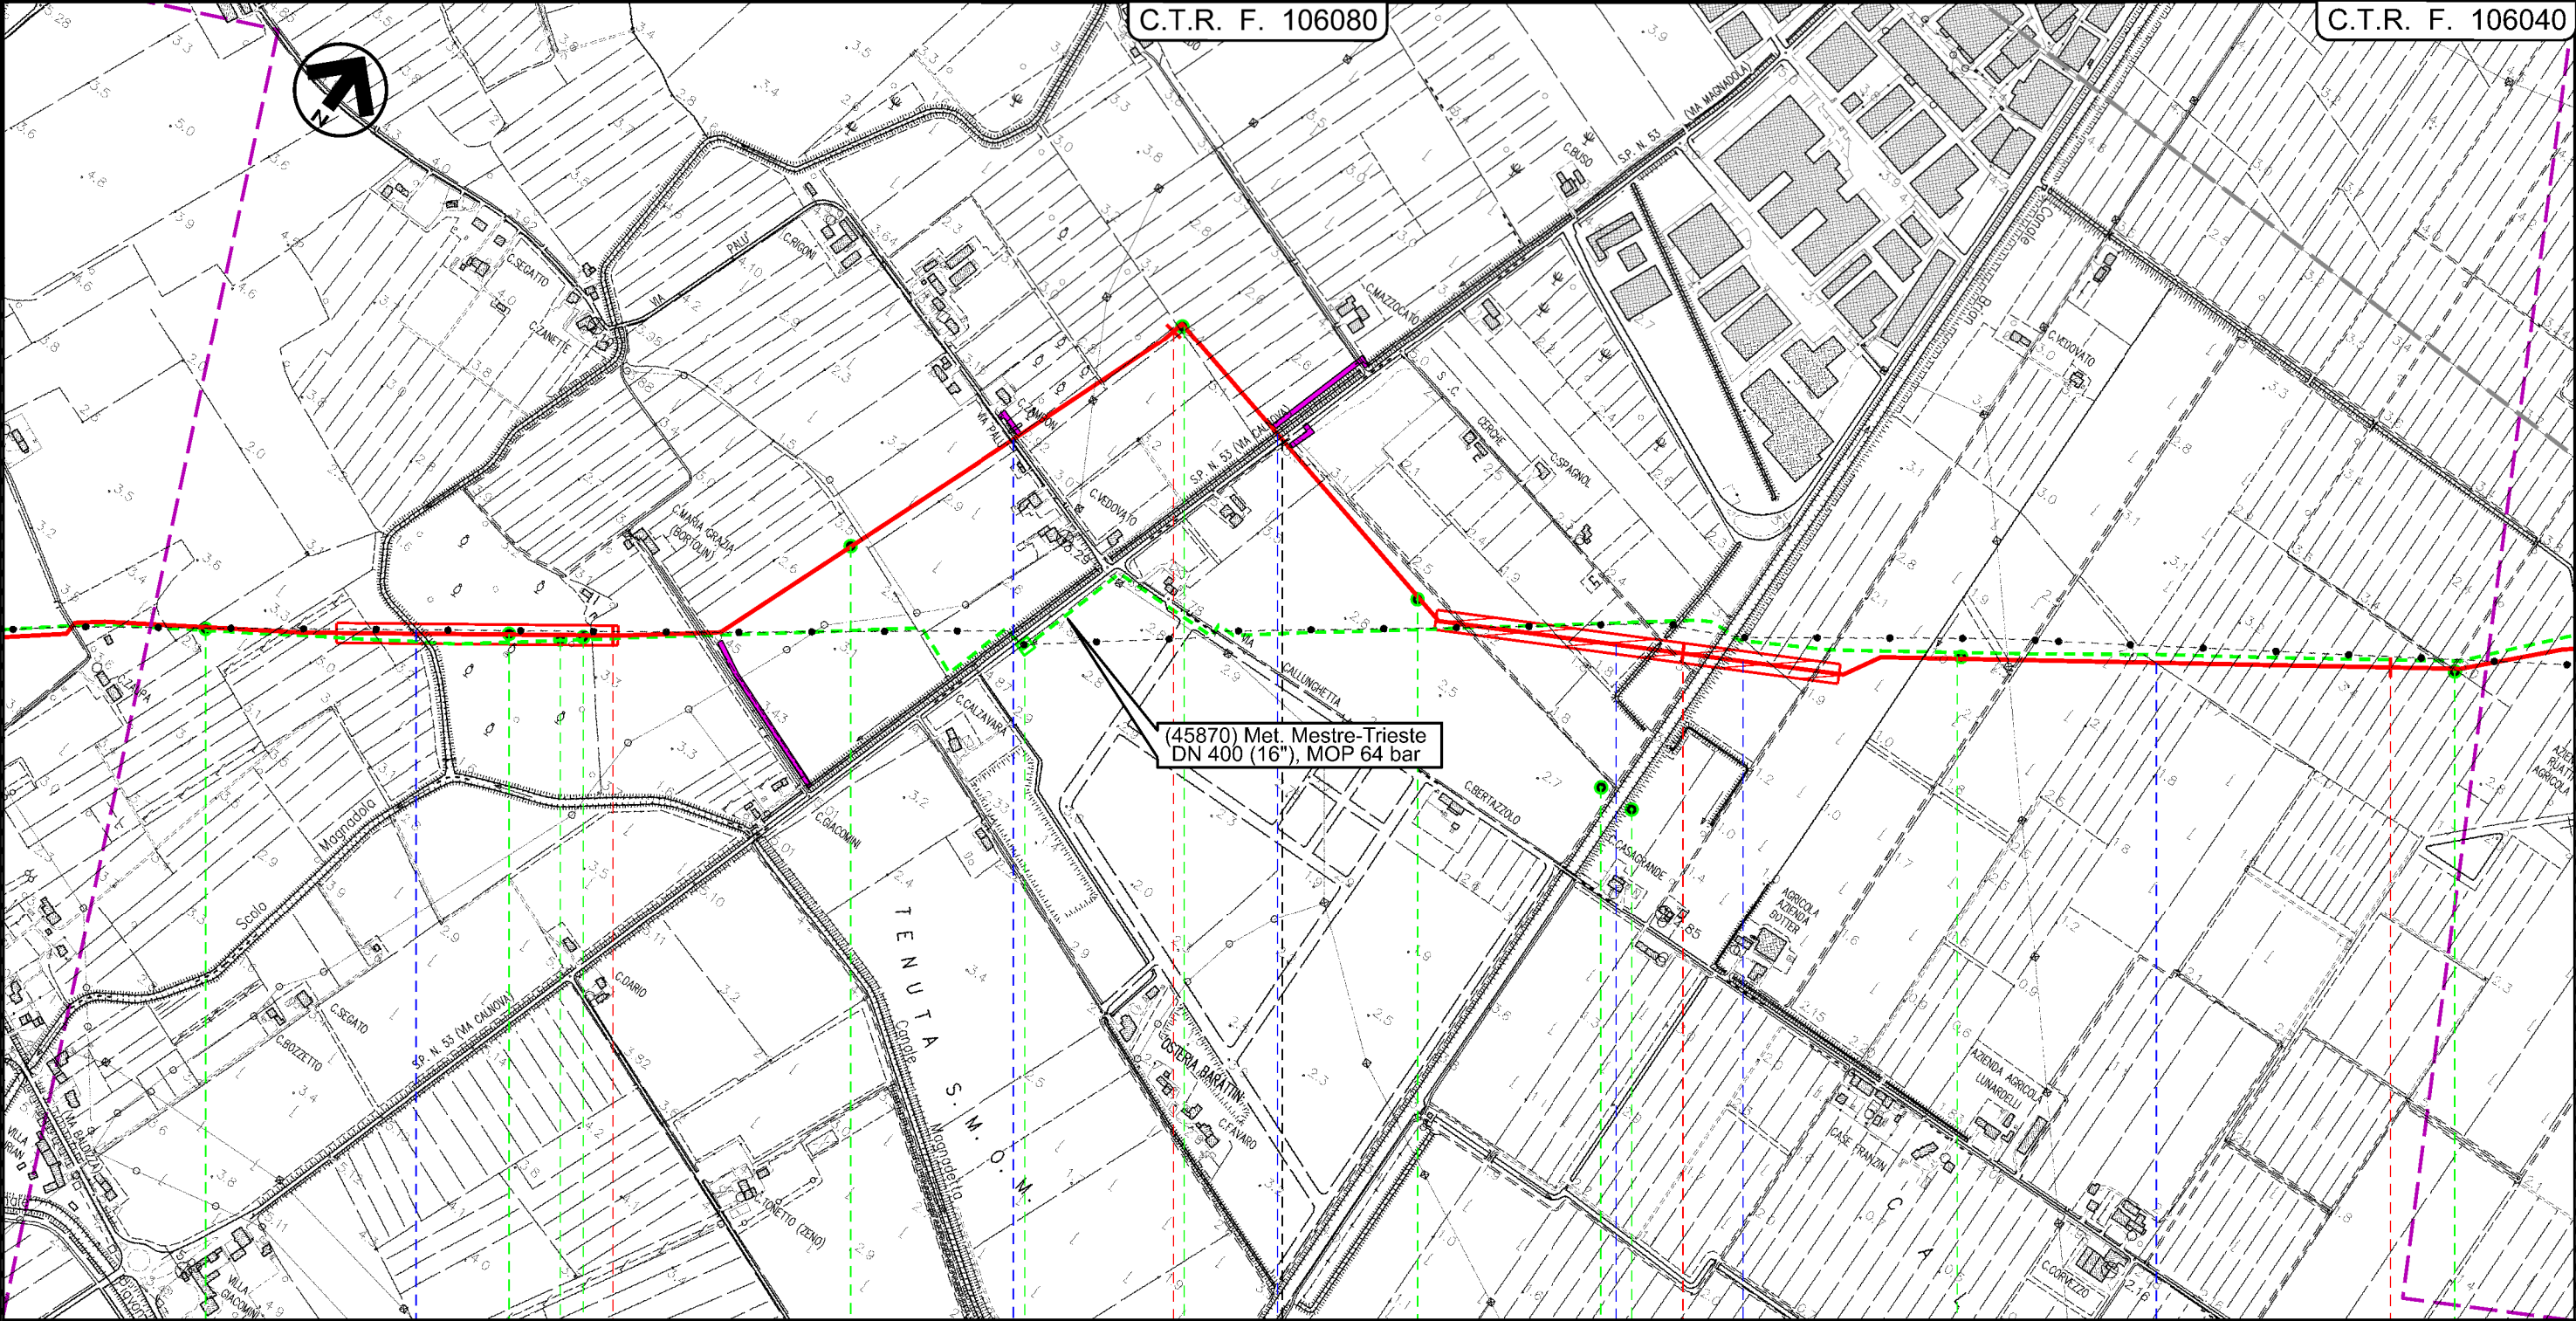

45870 Met. Mestre-Trieste
DN 400 (16"), MOP 64 bar

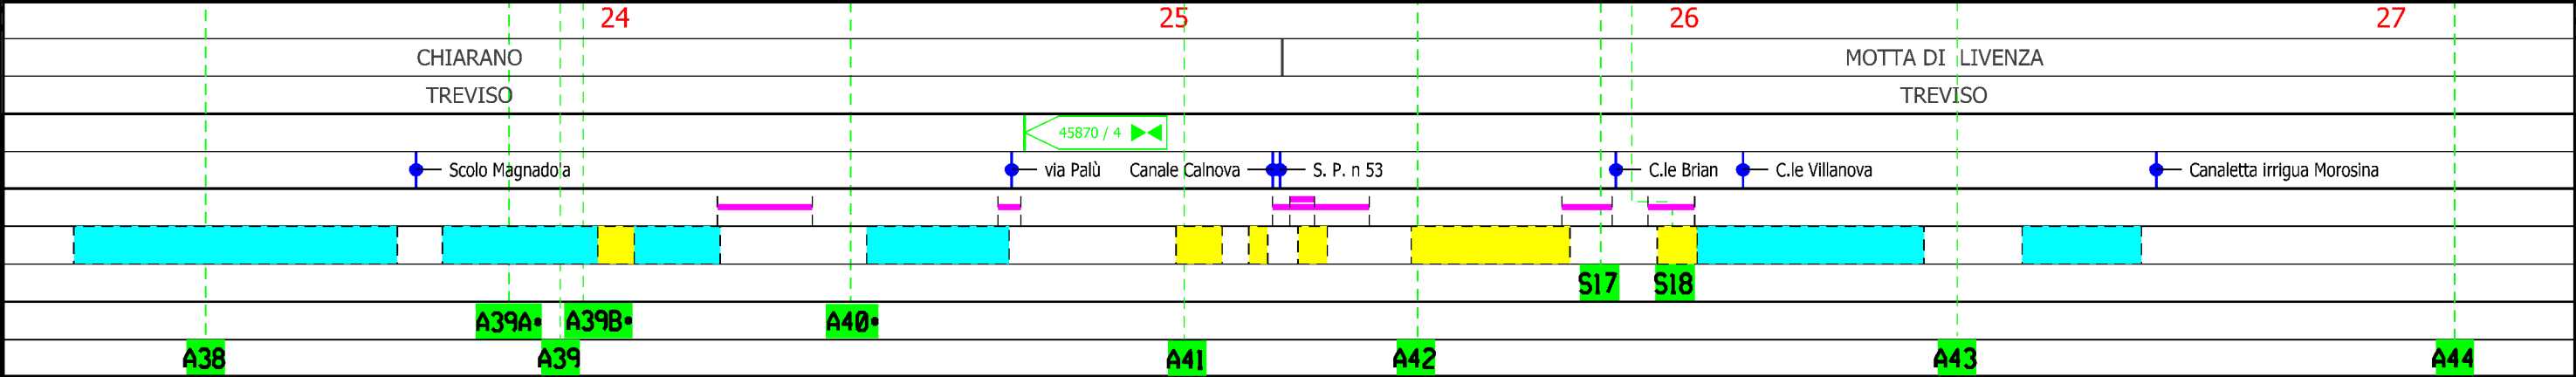



Il presente disegno e' di proprieta' aziendale - La Societa' tutelera' i propri diritti a termine di legge.

Met. Mestre - Trieste
tr. Silea - Gonars DN 400 (16"), DP 75 bar

Carta delle Indagini

5	26/03/2021	AGGIORNAMENTO A SEGUITO DI PARERE MATTM N.160 DEL 29/01/2021	J.TONELLI	L.GAUDENZI	H.D.AIUDI
4	15/11/2019	TRACCIATO OTTIMIZZATO - EMISSIONE PER PERMESSI	D.SANTINI	L.GAUDENZI	H.D.AIUDI
INDICE	DATA	REVISIONI	ELABORATO	VERIFICATO	APPROVATO
			PROGETTISTA 		
Rif.TFM: 011-PJM5-005-10-DT-D-5208			Dis.	10-DT-D-5208	
			Comm.	NR/17157	

Foglio
9
di 23
Scala
1:10000

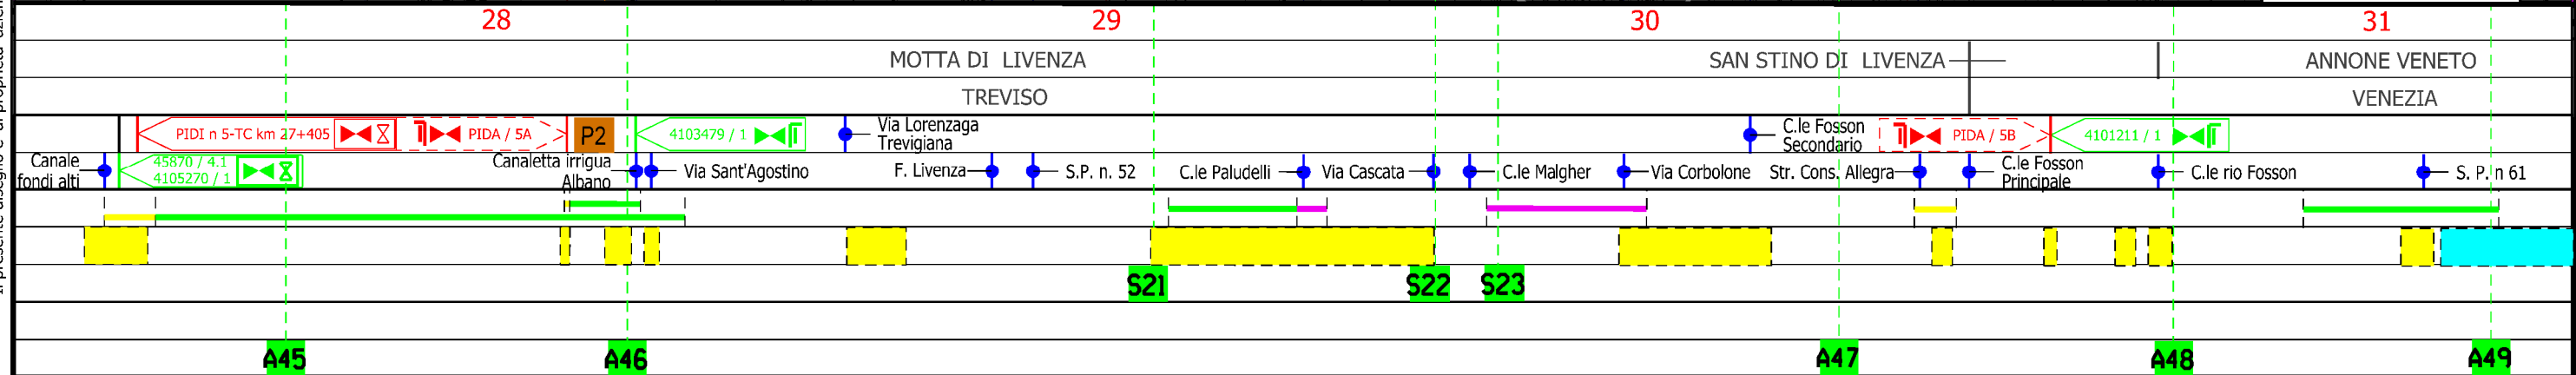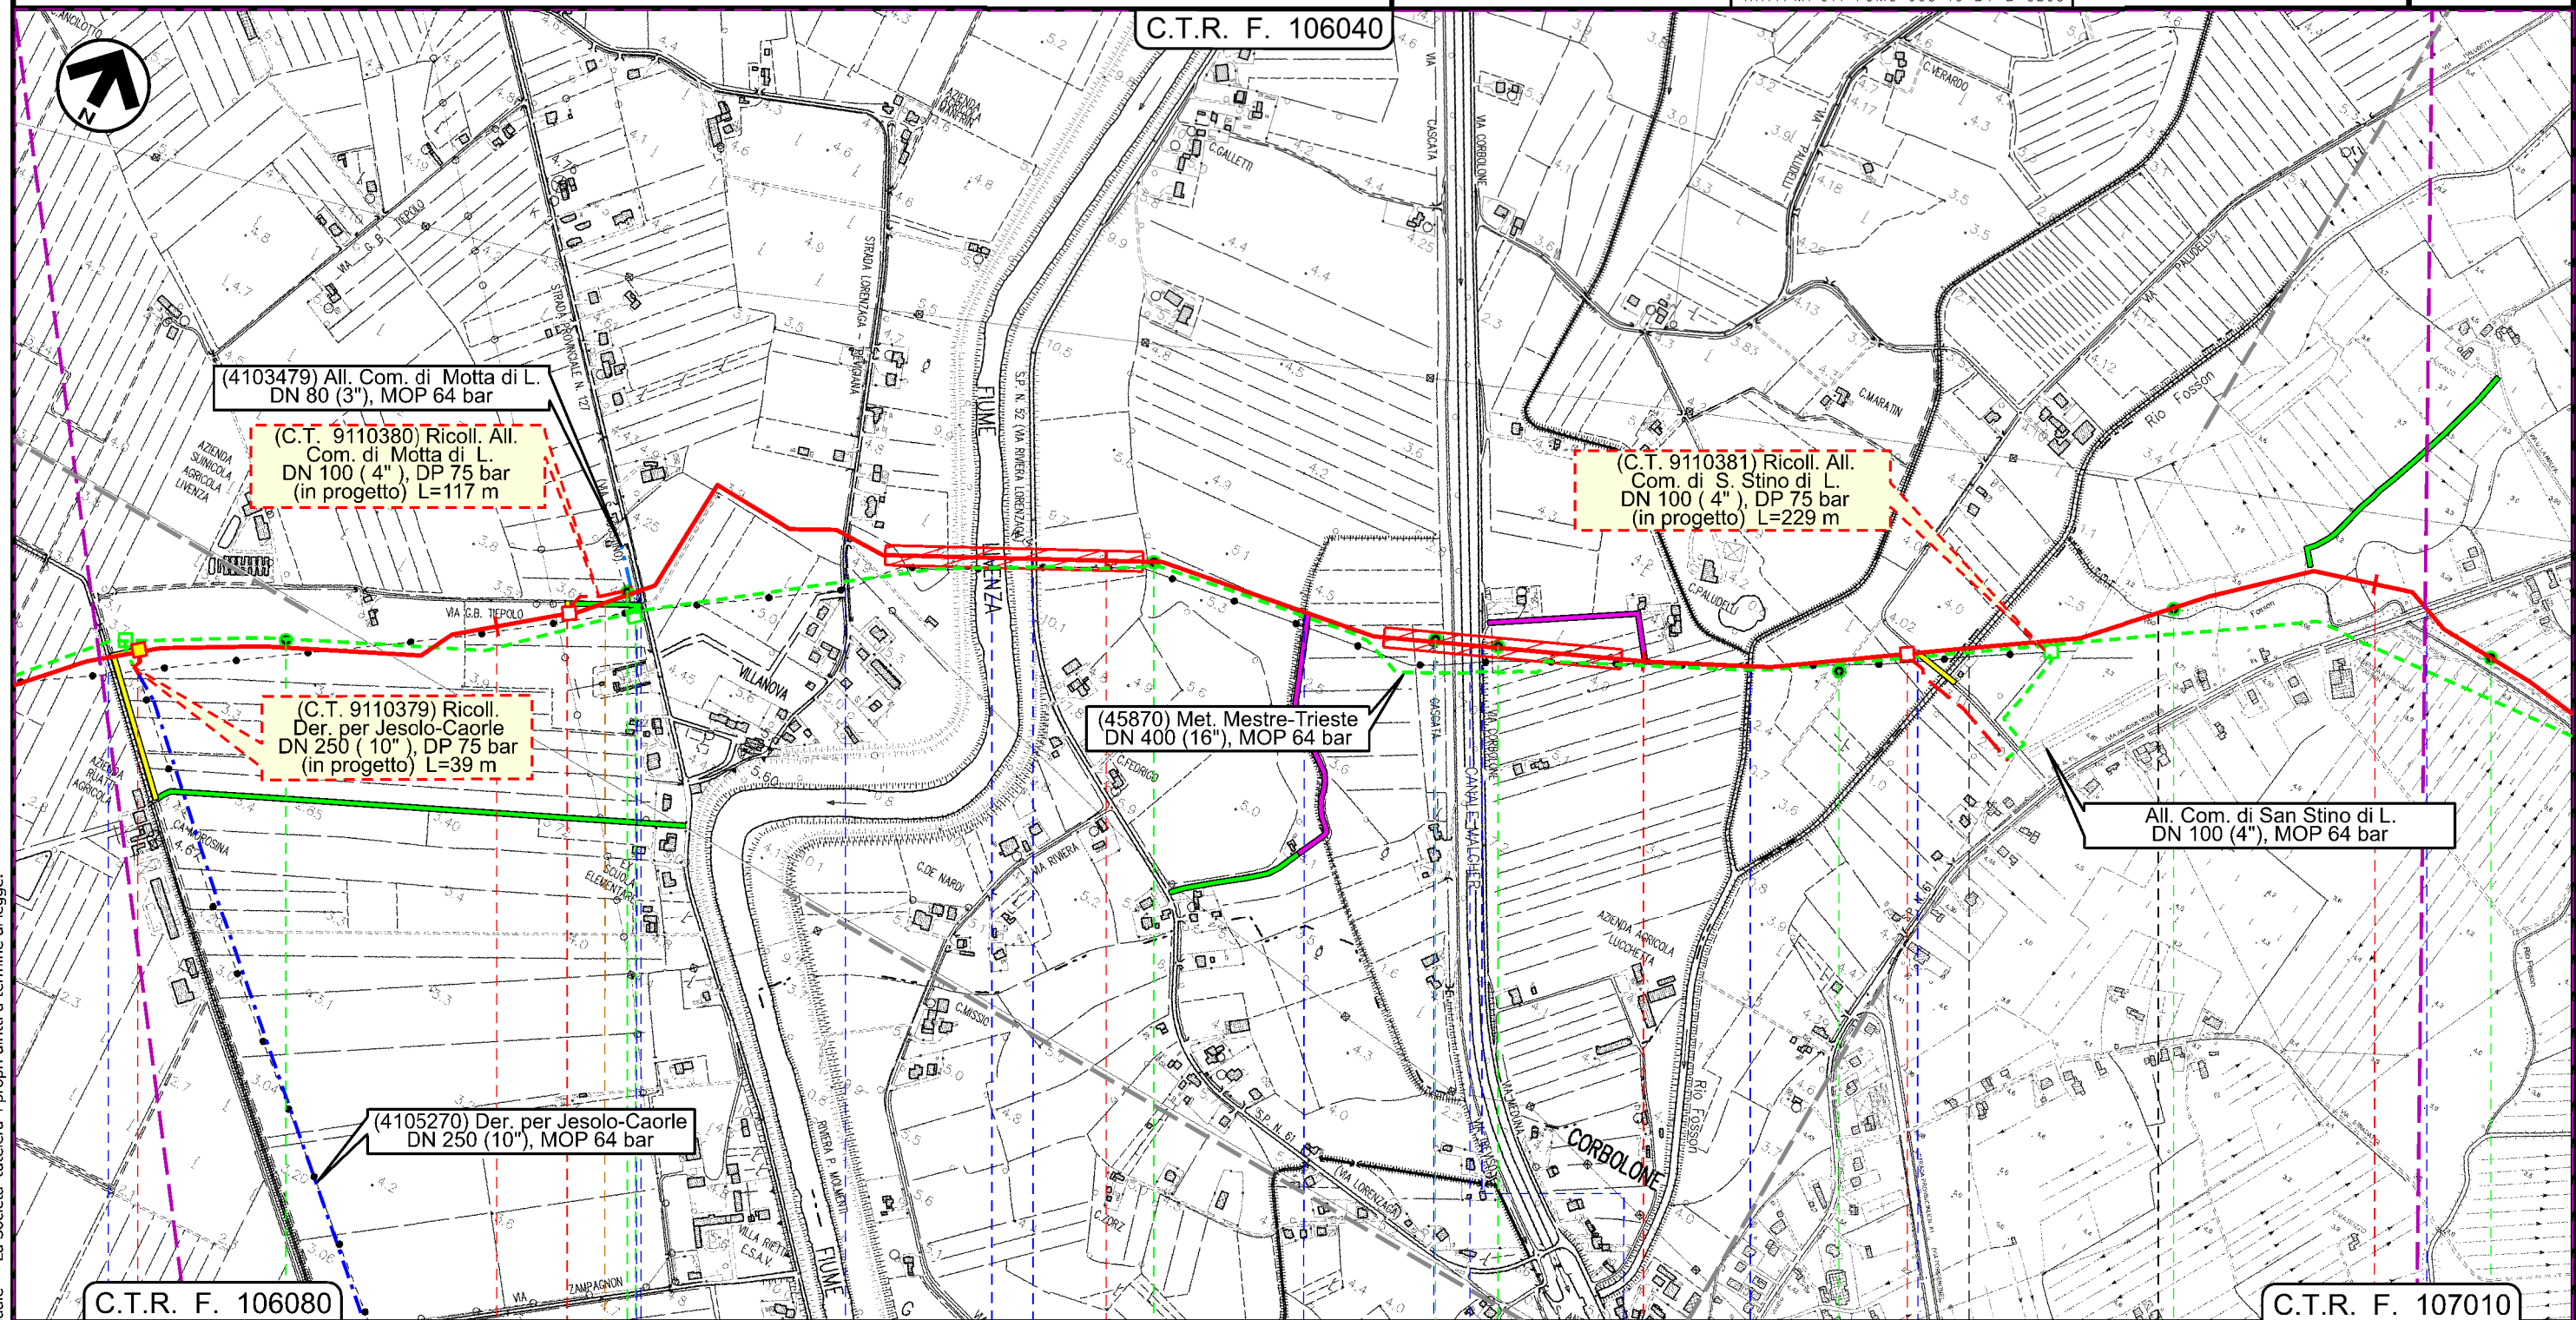

Il presente disegno e' di proprieta' aziendale - La Societa' tutelera' i propri diritti a termine di legge.


Met. Mestre - Trieste
tr. Silea - Gonars DN 400 (16"), DP 75 bar

Carta delle Indagini

5	26/03/2021	AGGIORNAMENTO A SEGUITO DI PARERE MATTM N.160 DEL 29/01/2021	J.TONELLI	L.GAUDENZI	H.D.AIUDI
4	15/11/2019	TRACCIATO OTTIMIZZATO - EMISSIONE PER PERMESSI	D.SANTINI	L.GAUDENZI	H.D.AIUDI
INDICE	DATA	REVISIONI	ELABORATO	VERIFICATO	APPROVATO
			PROGETTISTA 		
Rif.TFM: 011-PJM5-005-10-DT-D-5208			Dis.	10-DT-D-5208	
			Comm.	NR/17157	

Foglio	10
di	23
Scala	1:10000

C.T.R. F. 107010

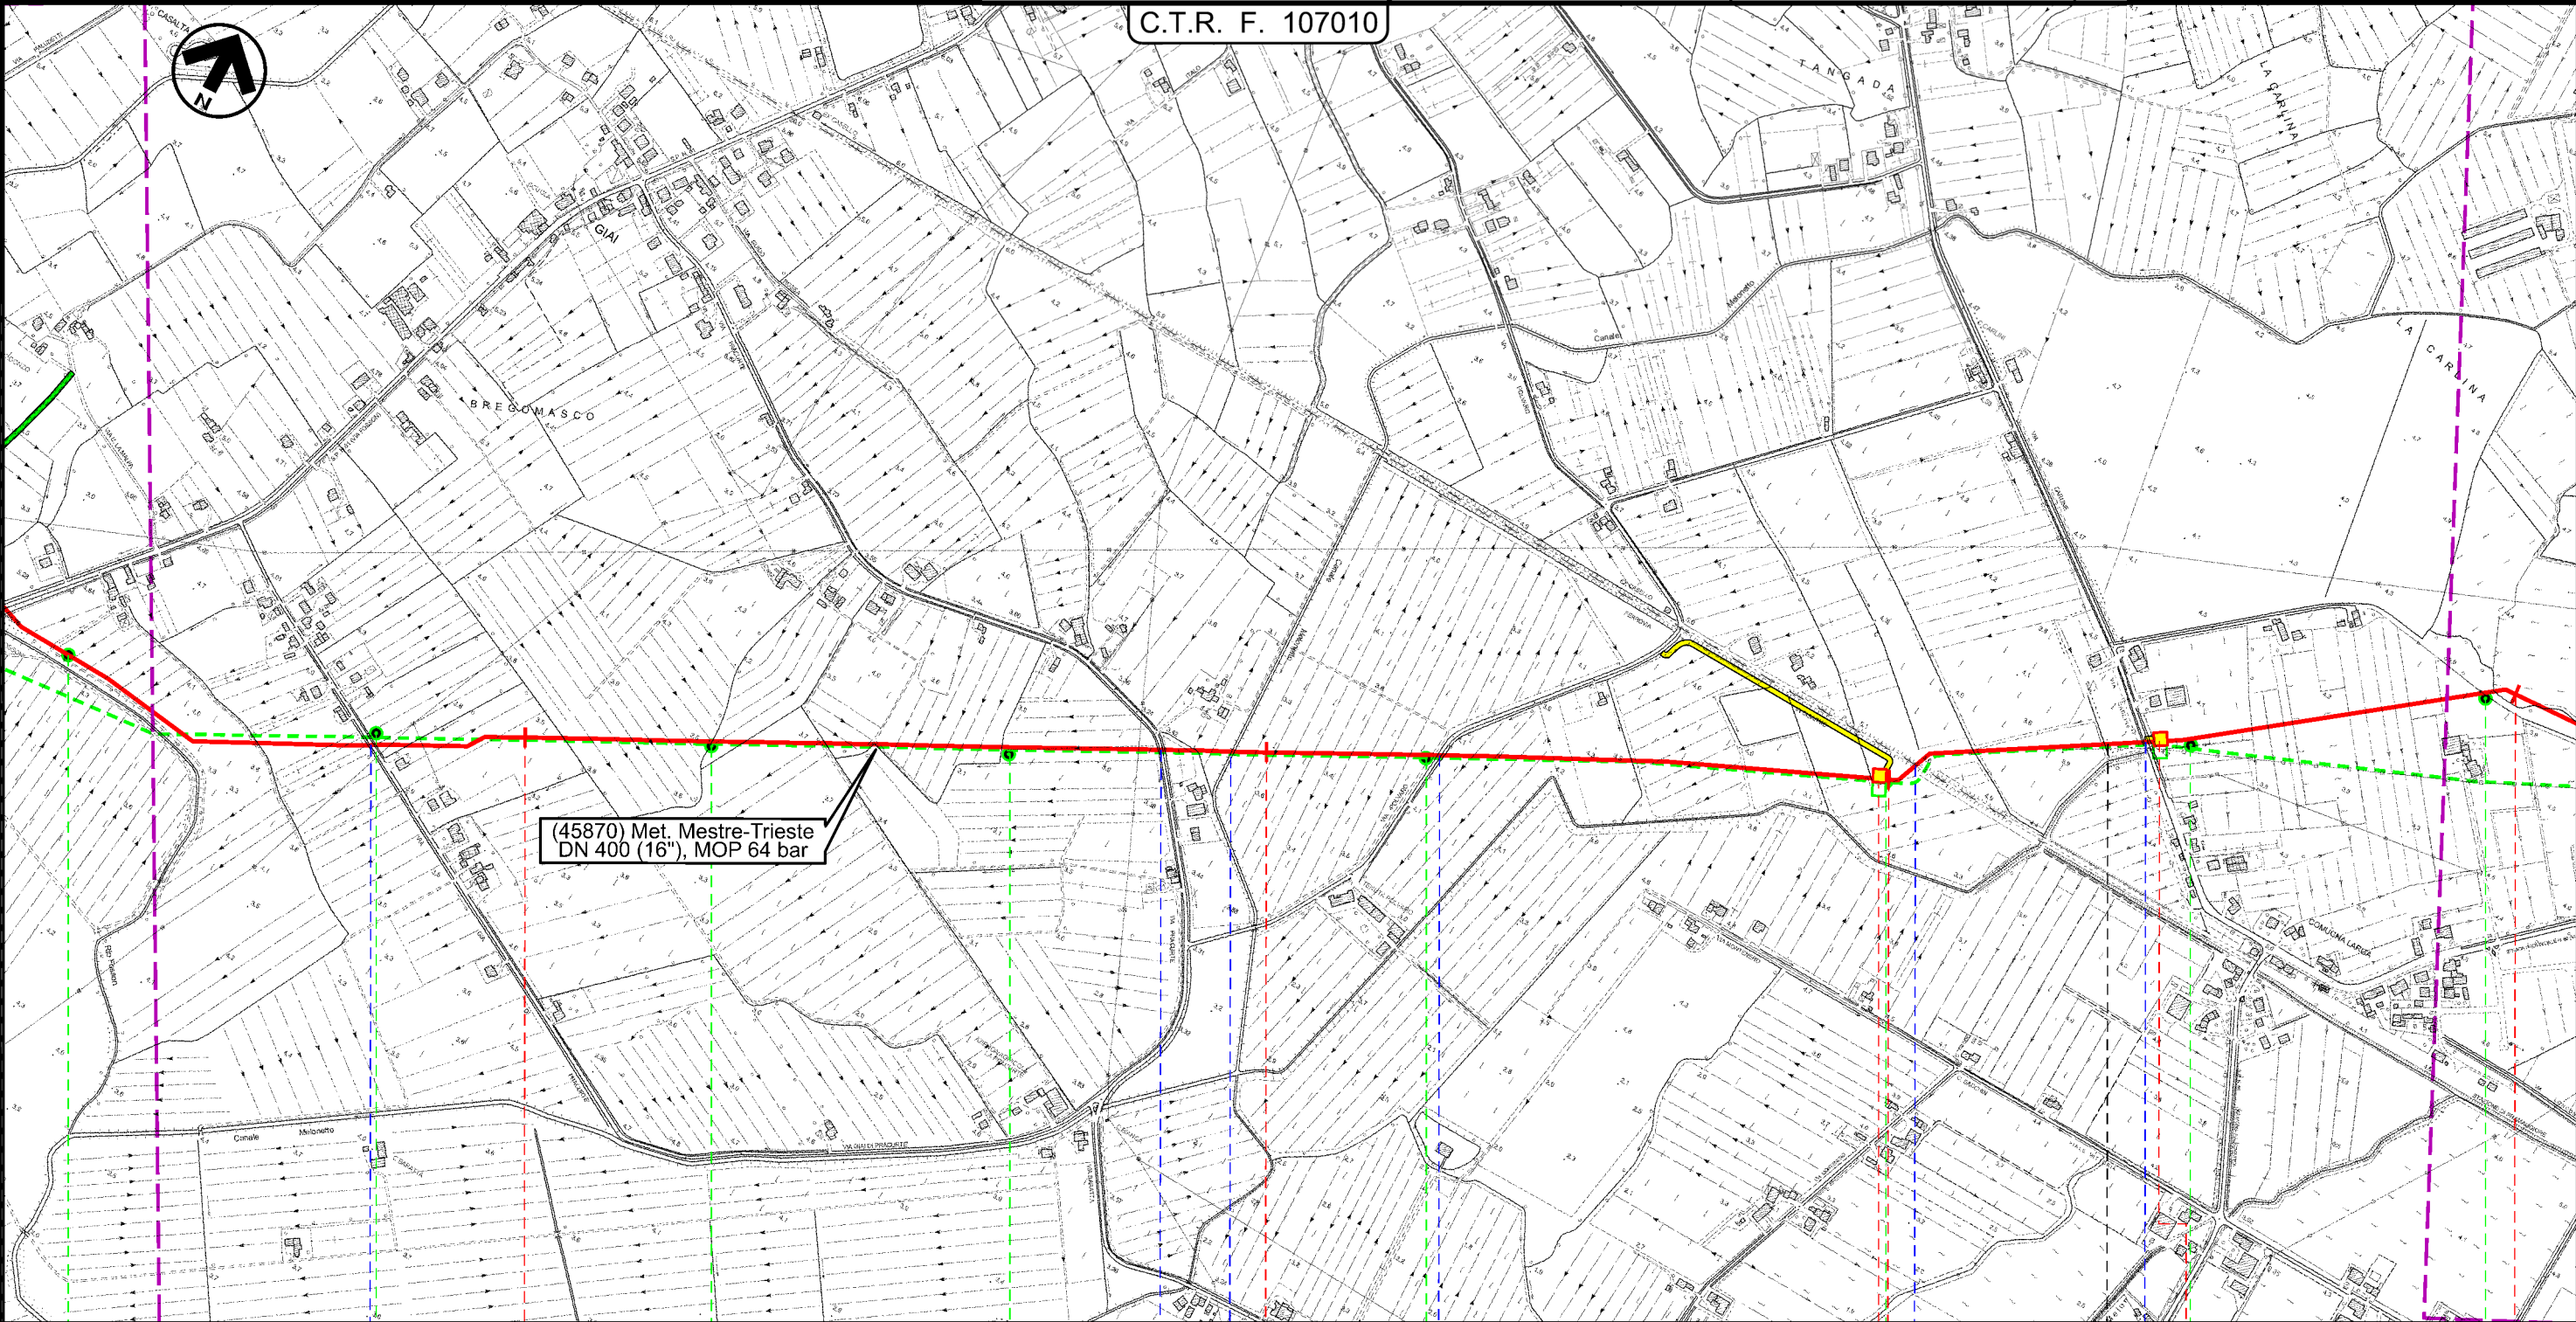

32
ANNONE VENETO
VENEZIA

33

34

35
PRAMAGGIORE
VENEZIA

Via Già di Pracurte

Via Pracurte

C.le
Melonetto

Via Polvaro

Ferrovia in disarmo
Treviso-Portogruaro

via Carline

PIL n 6 km 33+990

45870 / 5

45870 / 6

PIL-TC n 7 km 34+395

A49

A50

A51

A52

A53

A54

A55


A56

Met. Mestre - Trieste
tr. Silea - Gonars DN 400 (16"), DP 75 bar

Carta delle Indagini

5	26/03/2021	AGGIORNAMENTO A SEGUITO DI PARERE MATTM N.160 DEL 29/01/2021	J.TONELLI	L.GAUDENZI	H.D.AIUDI
4	15/11/2019	TRACCIATO OTTIMIZZATO - EMISSIONE PER PERMESSI	D.SANTINI	L.GAUDENZI	H.D.AIUDI
INDICE	DATA	REVISIONI	ELABORATO	VERIFICATO	APPROVATO
			PROGETTISTA 		
Rif.TFM: 011-PJM5-005-10-DT-D-5208			Dis.	10-DT-D-5208	
			Comm.	NR/17157	
					Foglio 11 di 23 Scala 1:10000

C.T.R. F. 107010

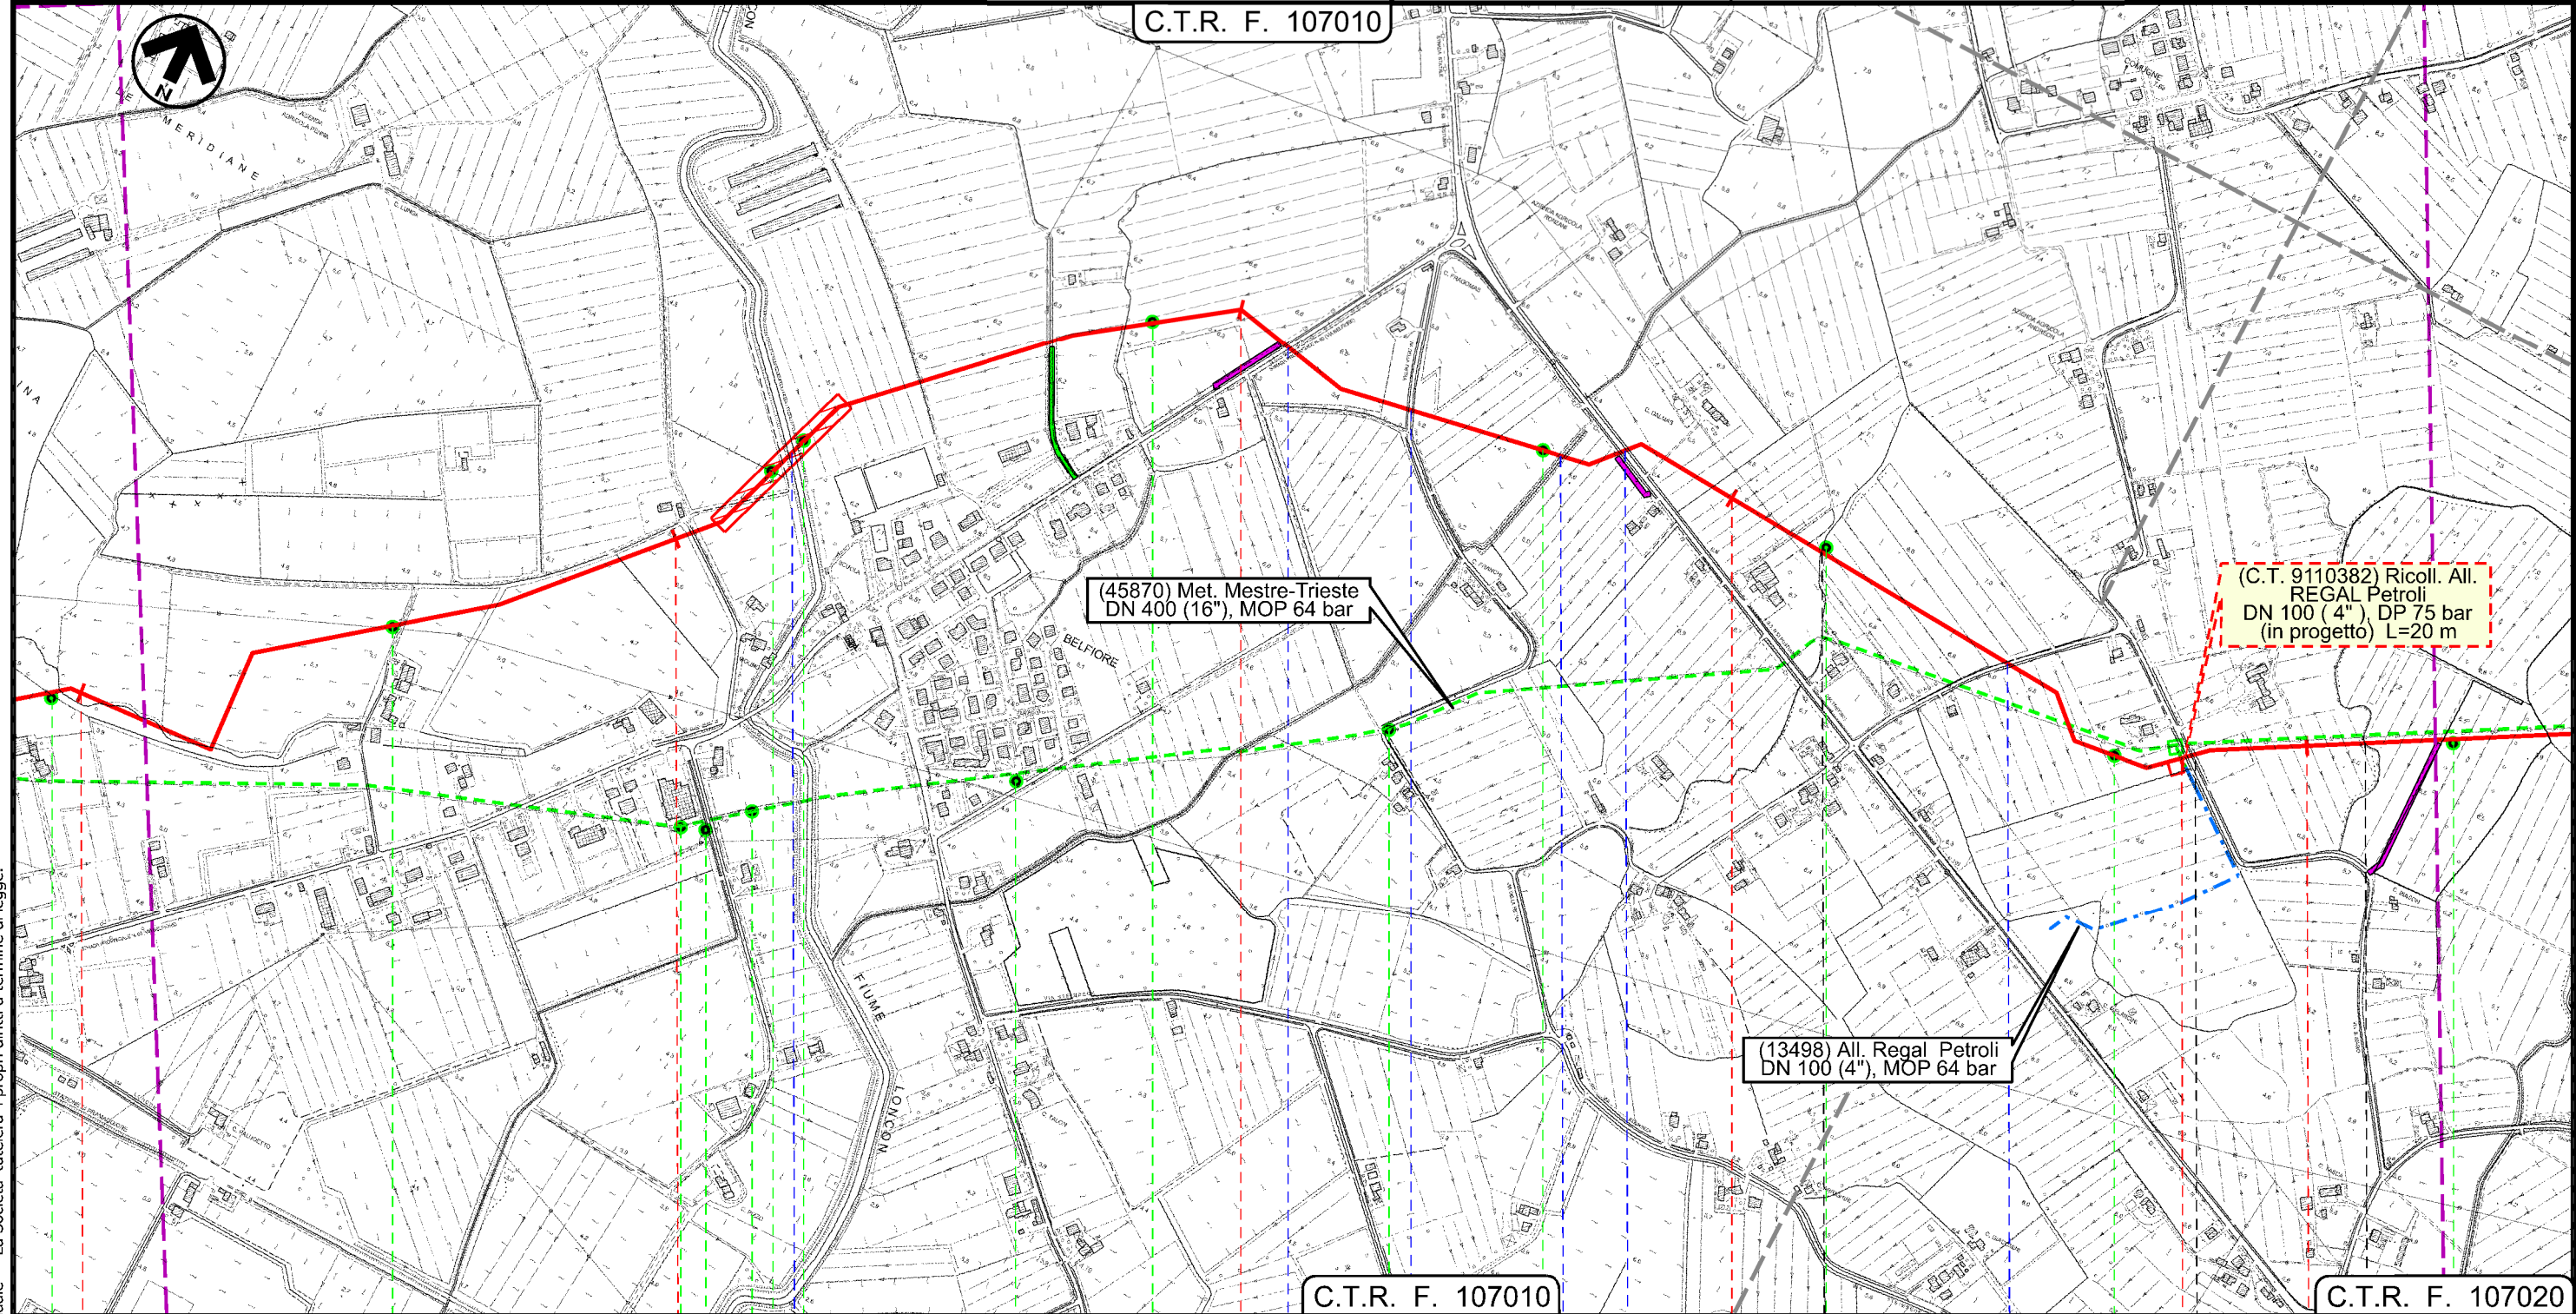

C.T.R. F. 107010

C.T.R. F. 107020

35	36	37	38	39
PRAMAGGIORE			PORTOGRUARO	PRAMAGGIORE
VENEZIA			VENEZIA	PORTOGRUARO
F. Loncon			C.le Saviedo Belfiore	13498 / 1
S. P. n 60			Via della Pietra	PIDS 7/A
S. R. n 53			via S. Biagio	via Comugne
S24			S25	
A129A			A129B	
A56	A57	A129	A130	A58
A59	A60	A61	A62	

5	26/03/2021	AGGIORNAMENTO A SEGUITO DI PARERE MATTM N.160 DEL 29/01/2021	J.TONELLI	L.GAUDENZI	H.D.AIUDI	Foglio 12 di 23	
4	15/11/2019	TRACCIATO OTTIMIZZATO - EMISSIONE PER PERMESSI	D.SANTINI	L.GAUDENZI	H.D.AIUDI		
INDICE	DATA	REVISIONI	ELABORATO	VERIFICATO	APPROVATO		
			PROGETTISTA  Rif.TFM: 011-PJM5-005-10-DT-D-5208			Dis. 10-DT-D-5208 Comm. NR/17157	Scala 1:10000

(45870) Met. Mestre-Trieste
DN 400 (16"), MOP 64 bar

C.T.R. F. 107020

C.T.R. F. 086140


Il presente disegno e' di proprieta' aziendale - La Societa' tutelera' i propri diritti a termine di legge.

Met. Mestre - Trieste
tr. Silea - Gonars DN 400 (16"), DP 75 bar

Carta delle Indagini

5	26/03/2021	AGGIORNAMENTO A SEGUITO DI PARERE MATTM N.160 DEL 29/01/2021	J.TONELLI	L.GAUDENZI	H.D.AIUDI
4	15/11/2019	TRACCIATO OTTIMIZZATO - EMISSIONE PER PERMESSI	D.SANTINI	L.GAUDENZI	H.D.AIUDI
INDICE	DATA	REVISIONI	ELABORATO	VERIFICATO	APPROVATO
			PROGETTISTA 		
Rif.TFM: 011-PJM5-005-10-DT-D-5208			Dis.	10-DT-D-5208	
			Comm.	NR/17157	
					Foglio 13 di 23 Scala 1:10000

C.T.R. F. 086140

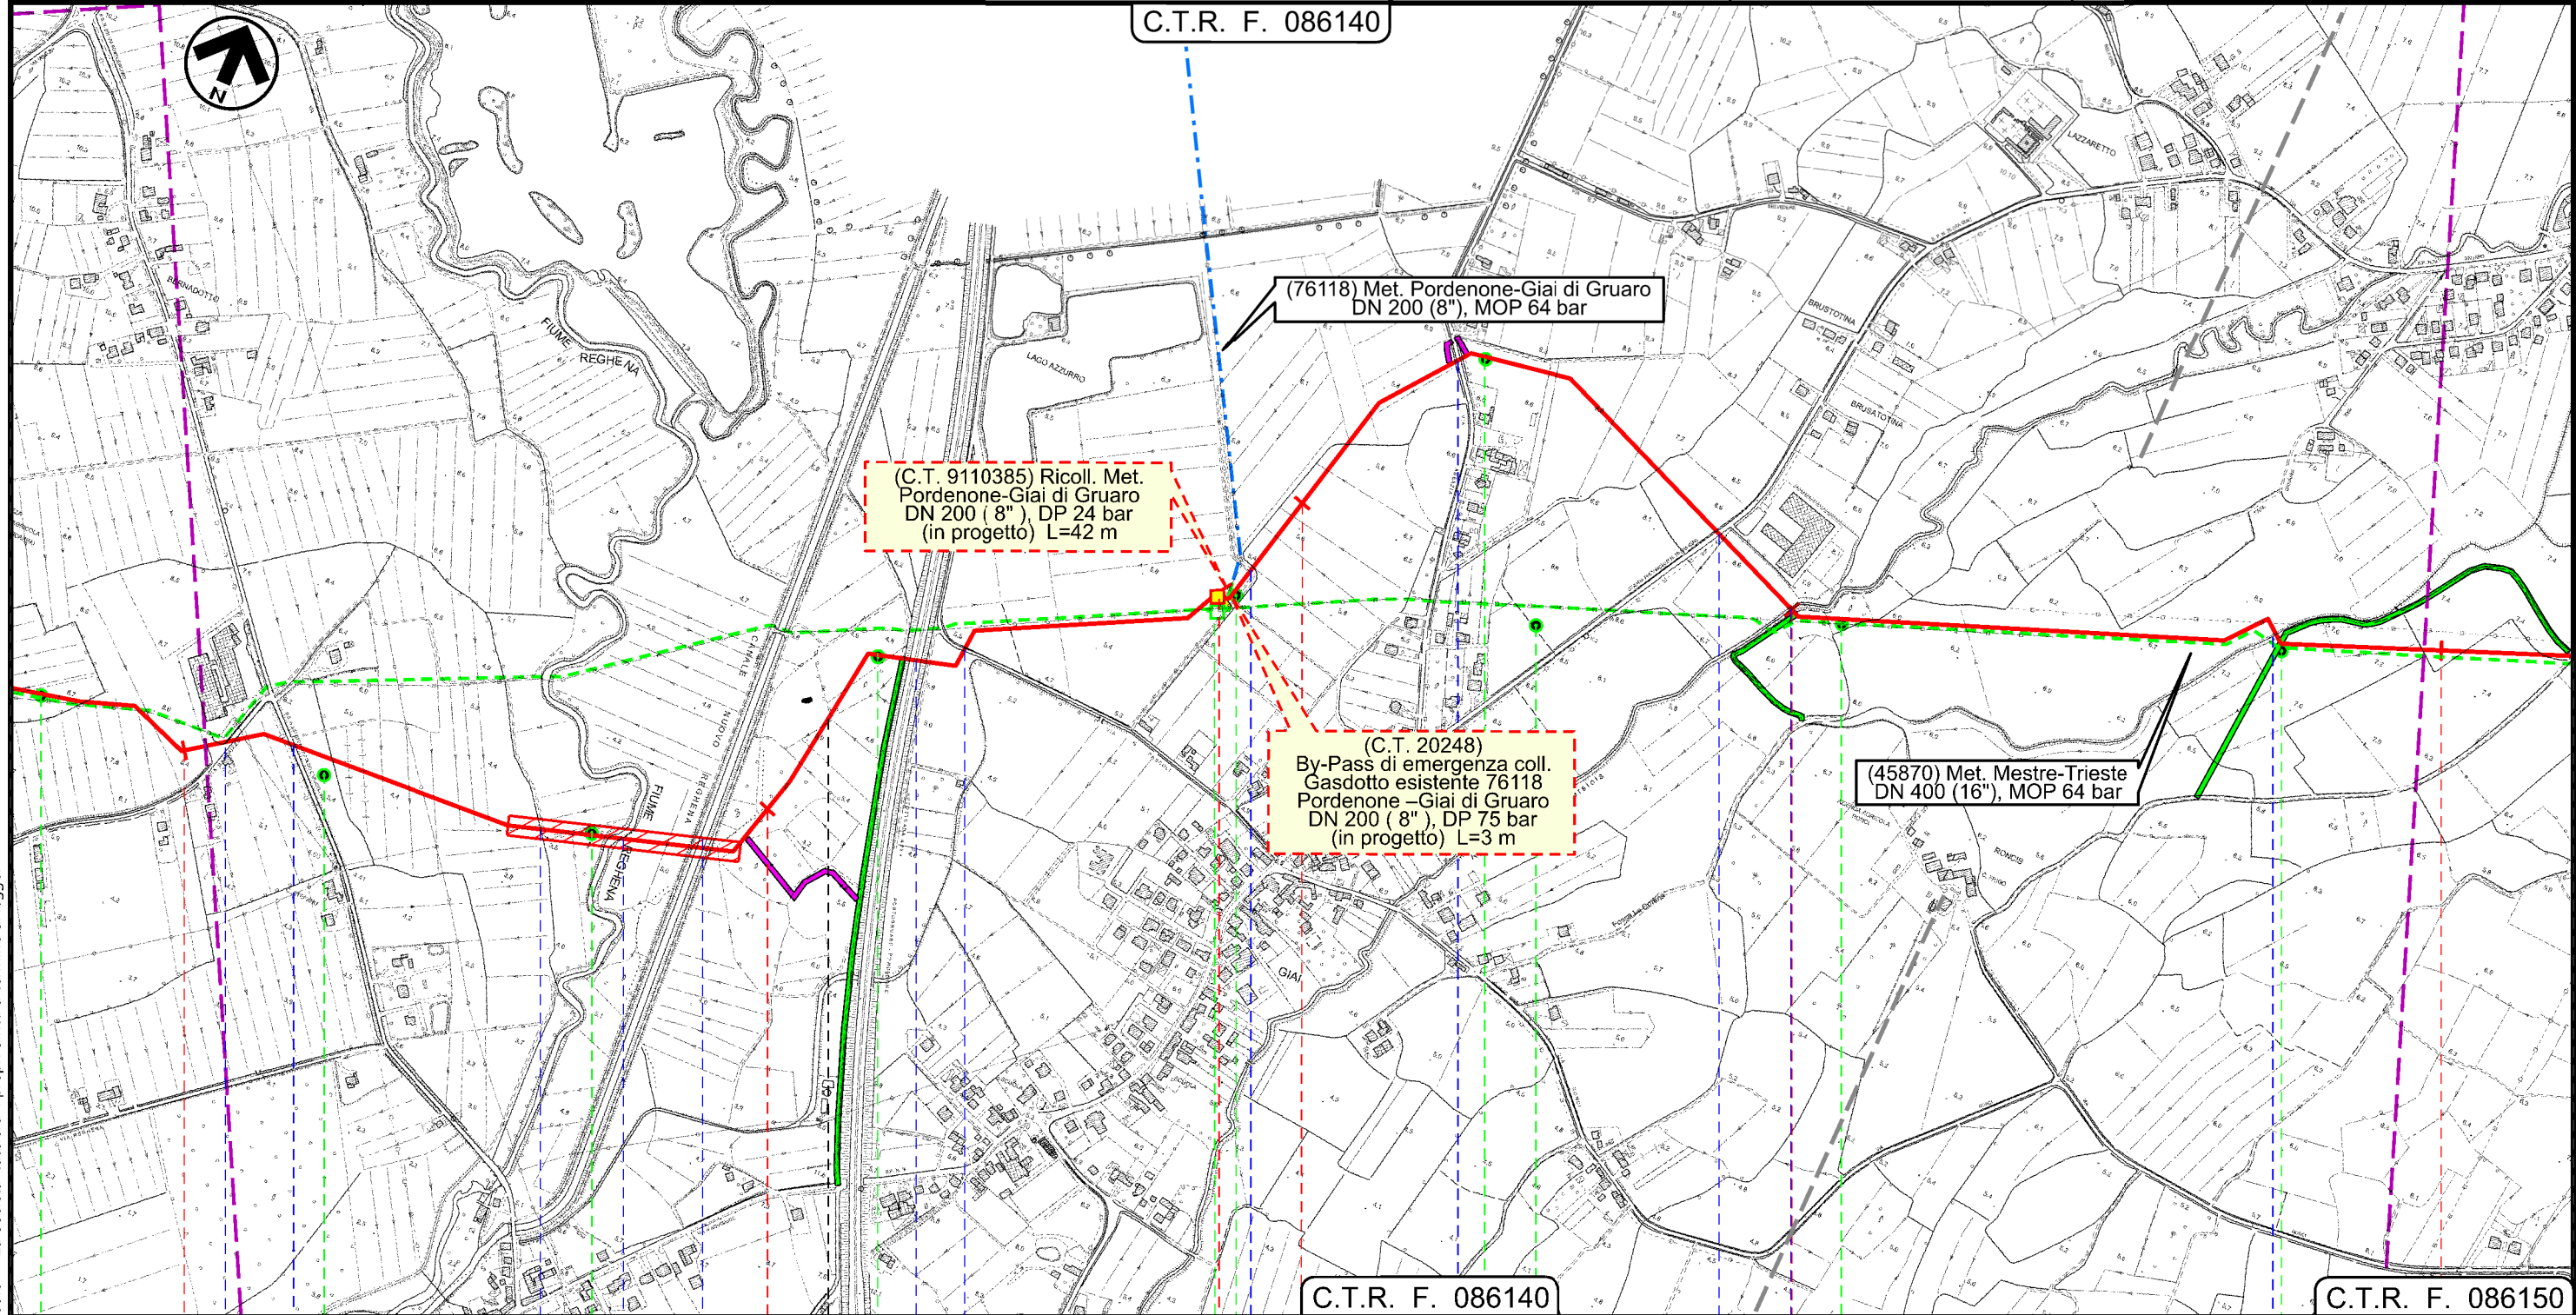

C.T.R. F. 086140

C.T.R. F. 086150

43

44

45

46

47

CINTO CAOMAGGIORE

GRUARO

GRUARO

VENEZIA

VENEZIA

C.le Nuovo Reghena

P3

Autostrada A28

via G. Pascoli

Str. Com.

via Abbazia

S. P. n 76

C.le Roggia Versiola

C.le Fossa la Cortina

via Banduzzo

S.R. n 251

C.le laterale strada Concezione

F. Reghena




via G. Pascoli

via Abbazia

S. P. n 76

C.le Roggia Versiola

C.le Fossa la Cortina

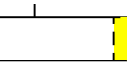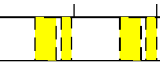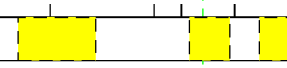

S26

A69

A70

A71

A72

A73 A132

A74

A75



Met. Mestre - Trieste
tr. Silea - Gonars DN 400 (16"), DP 75 bar

Carta delle Indagini

C.T.R. F. 086150

5	26/03/2021	AGGIORNAMENTO A SEGUITO DI PARERE MATTM N.160 DEL 29/01/2021	J.TONELLI	L.GAUDENZI	H.D.AIUDI
4	15/11/2019	TRACCIATO OTTIMIZZATO - EMISSIONE PER PERMESSI	D.SANTINI	L.GAUDENZI	H.D.AIUDI
INDICE	DATA	REVISIONI	ELABORATO	VERIFICATO	APPROVATO
			PROGETTISTA 		
Rif.TFM: 011-PJM5-005-10-DT-D-5208			Dis.	10-DT-D-5208	
			Comm.	NR/17157	

Foglio
14
di 23
Scala
1:10000

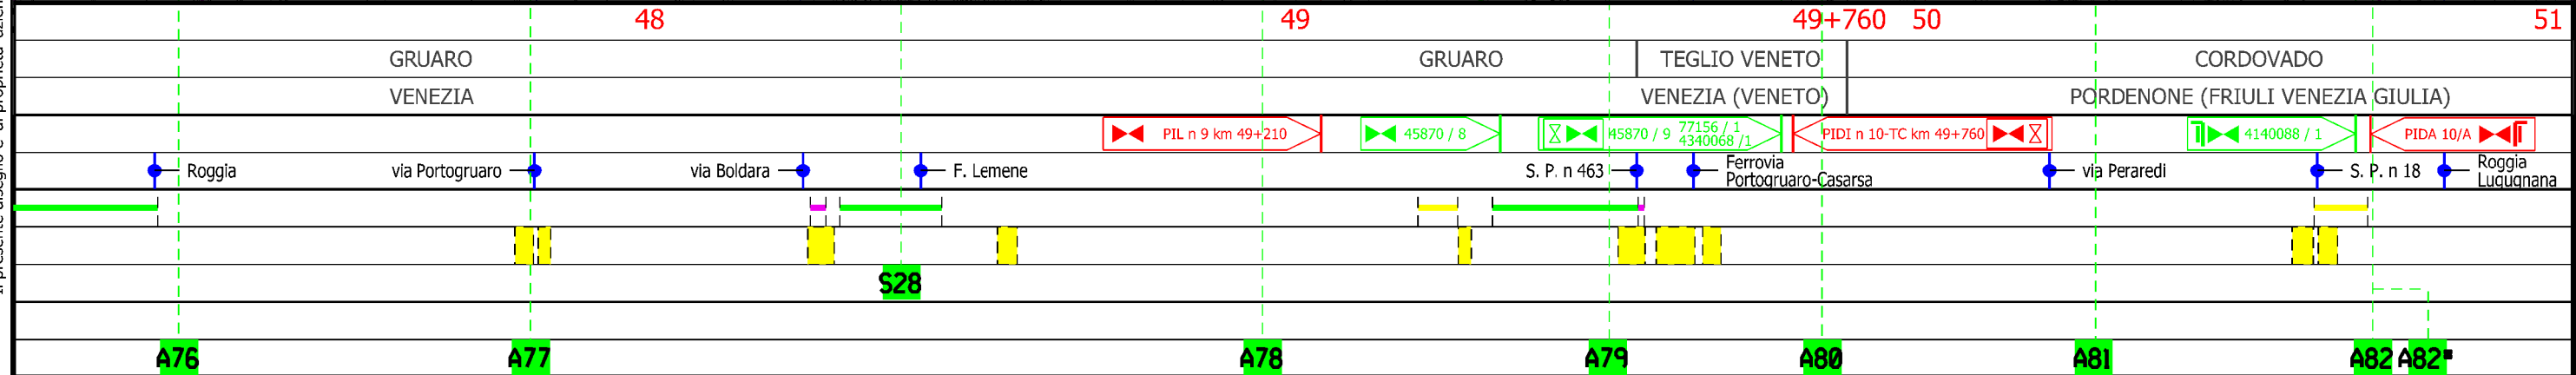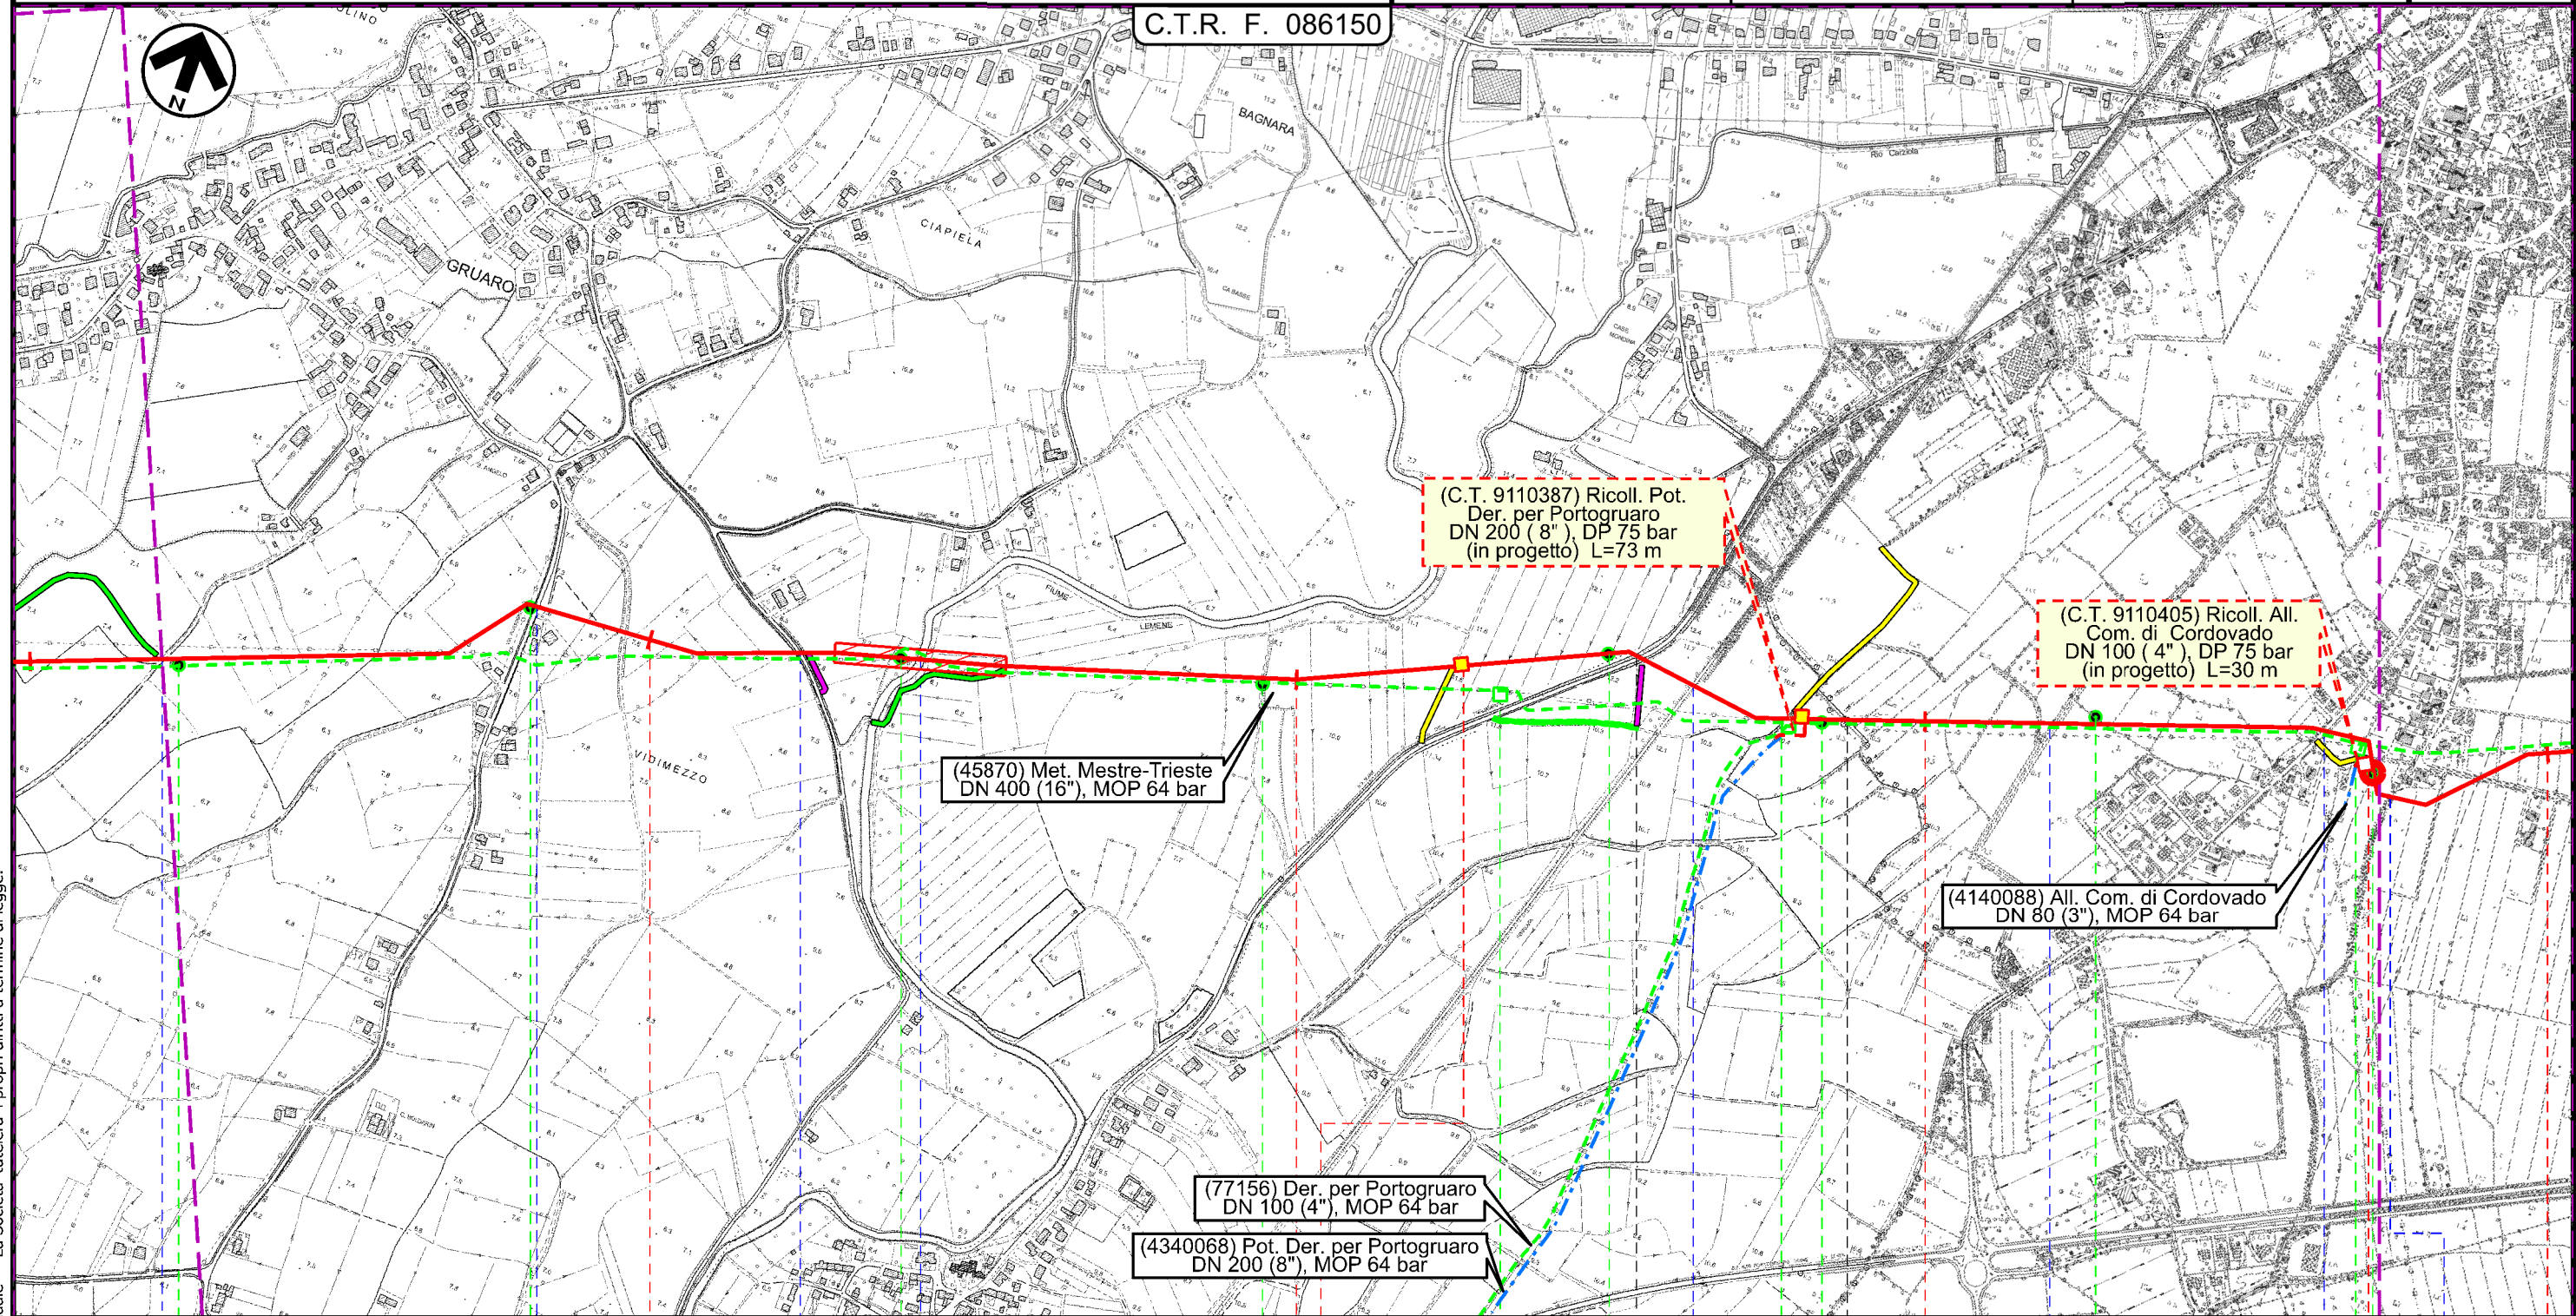

Il presente disegno e' di proprieta' aziendale - La Societa' tutela i propri diritti a termine di legge.



Met. Mestre - Trieste
tr. Silea - Gonars DN 400 (16"), DP 75 bar

Carta delle Indagini

5	26/03/2021	AGGIORNAMENTO A SEGUITO DI PARERE MATTM N.160 DEL 29/01/2021	J.TONELLI	L.GAUDENZI	H.D.AIUDI
4	15/11/2019	TRACCIATO OTTIMIZZATO - EMISSIONE PER PERMESSI	D.SANTINI	L.GAUDENZI	H.D.AIUDI
INDICE	DATA	REVISIONI	ELABORATO	VERIFICATO	APPROVATO
			PROGETTISTA	Dis. 10-DT-D-5208	
				Comm. NR/17157	
			Rif.TFM: 011-PJM5-005-10-DT-D-5208	Scala 1:10000	

LEGENDA

SIMBOLOGIA CARTOGRAFICA

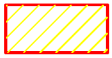 	Metanodotto in progetto		Altre condotte di terzi
	Altro Metanodotto in progetto		Gallerie, Tunnel, Mini-Microtunnel, Raise Boring e T.O.C.
	Metanodotti in esercizio		Impianti di linea in progetto
	Metanodotti da porre fuori esercizio e recuperare		Impianti di linea su rete in esercizio
	Metanodotto di altro progetto		Impianti di linea da porre fuori esercizio e recuperare
	Aree impianti stacco-terminale in progetto		Strade di accesso provvisorio
	Aree impianti stacco-terminale esistenti		Strada di accesso all'impianto
	Aree impianti di altro progetto		Adeguamento strade esistenti
			Limite sovrapposizione fogli

SIMBOLOGIA MECCANICA

	Punto di intercettazione di linea (P.I.L.)
	Punto di intercettazione di derivazione importante (P.I.D.I.)
	Punto di intercettazione di derivazione semplice con stacco da P.I.L. (P.I.D.S.)
	Punto di intercettazione e derivazione semplice con stacco da Linea (P.I.D.S.)
	Punto di intercettazione con discaggio di allacciamento (P.I.D.A.)
	Punto predisposto per il discaggio di allacciamento (P.P.D.A.)
	Punto di sezionamento elettrico terminale (P.S.E.T.)
	Stazione predisposta per lancio e ricevimento PIG
	Impianto di riduzione/regolazione della pressione

SIMBOLOGIA GEOLOGICA

-  Sondaggio ambientale
-  Sondaggio ambientale da ripetere in seguito a parere ARPA FVG del 19/03/2021

Progressiva chilometrica

N.


Comuni

Province

Impianti in progetto

Attraversamenti

Strade - Piste - Depositi provv. - Piazzole

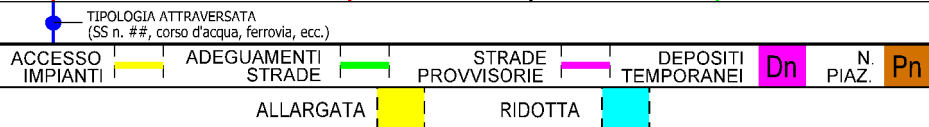

Fascia di lavoro

Campioni da sondaggio geognostico

Sx

x: numero del sondaggio geognostico in corrispondenza di una Trenchless

Sondaggio ambientale

Ax

x: numero del sondaggio superficiale

Sondaggio ambientale

Ax*

x: numero del sondaggio superficiale *: campagna integrativa 2019