DATI TECNICI FUNZIONALI

INERBIMENTI [numero scheda di dettaglio Allegato 1]

RIMBOSCHIMENTO CON PIANTAGIONE DIFFUSA [numero s. di d. All. 2]

IMPIANTI FUORI TERRA [numero scheda di dettaglio Allegato 4]

PIANO DI MONITORAGGIO AMBIENTALE (PMA)

RETE NATURA 2000

CONFINI AMMINISTRATIVI

DATI CARATTERISTICI

DATI DI COSTRUZIONE
PRESSIONE DI PROGETTO (DP) 64.0bar

GRADO DI UTILIZZAZIONE DICHIARATO f = 0.57
DIAMETRO PREVALENTE= 300.0 DN

REALIZZATO IN CONFORMITA' AL D.M.17/04/2008

RIVESTIMENTO GIUNTI DI SALDATURA
Fasce Termorestringenti

DATI GENERALI

DN	SP		
300	9.5	(UNI-EN)	764.00 m

LUNGHEZZA TOTALE IMPIANTO 764.00 m.

FASE EMISSIONE PER APPALTO

CONFINI AMMINISTRATIVI

PLANIMETRIA 1:2000

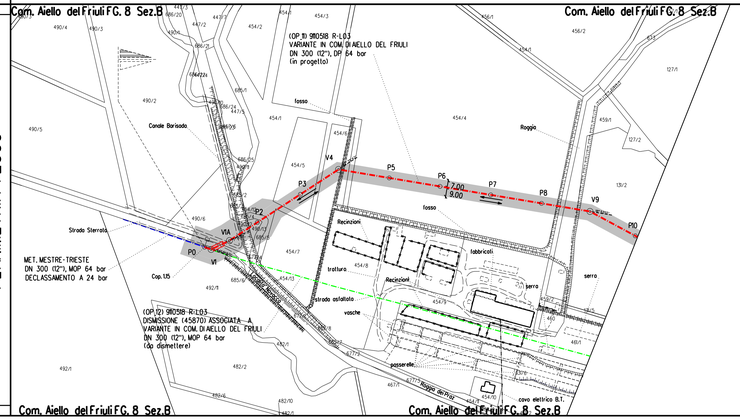

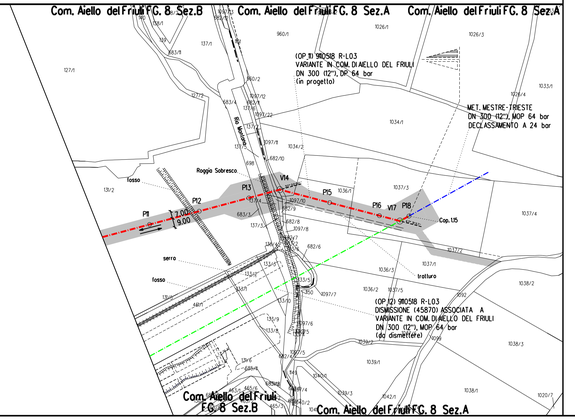

LEGENDA

Opera in Progetto / Rilievo
- Condotta in esercizio
- Condotta in progetto

Altre Opere
- Condotta da porre fuori esercizio
- Condotta in esercizio
- Condotta in progetto da altra opera
- Condotta fuori esercizio

Aree di occupazione temporanea

Allargamenti in corrispondenza di fiumi/ infrastrutture esistenti — A

Strade di accesso provvisorie alle aree di passaggio — S

Piazzole provvisorie per i materiali — P

Area di occupazione lavori comprese strade di accesso per condotta da porre fuori esercizio

Area per manutenzione ed eventuale mascheramento

PMA Metanodotto

PMA Area di "bianco"

[n] INERBIMENTI [numero scheda di dettaglio Allegato 1]

[n] RIMBOSCHIMENTO CON PIANTAGIONE DIFFUSA [numero scheda di dettaglio Allegato 2]

[n] IMPIANTI FUORI TERRA [numero scheda di dettaglio Allegato 4]

PIANO DI MONITORAGGIO AMBIENTALE (PMA)

RETE NATURA 2000

PRATI STABILI

COROGRAFIA SCALA 1: 600.000

Nel Comune di AIELLO DEL FRIULI

Rev	DATA	DESCRIZIONE	ELABORATO	VERIFICATO	APPROVATO
1	Febbraio 2021	EMISSIONE PER AGGIORNAMENTO	TARINI	RAGGI	SABBATINI
0	28/06/2019	EMISSIONE PER APPALTO _ LOTTO 3	TARINI	RAGGI	SABBATINI

CLIENTE snam — PROGETTISTA SAIPEM

WBS CLIENTE Nr/17157/R-L03 — UNITA' 200
COD. TEC. 9110518
COMM SAIPEM 02908B

Imp.: MET. MESTRE-TRIESTE DECLASSAMENTO TR. GONARS-TRIESTE (9110518) VARIANTE IN COMUNE DI AIELLO DEL FRIULI DN 300 (12"), DP 64 BAR

DISEGNO LB-7E-81852 ALLEGATO 3/A

REVISIONE 1

PROGETTO DI RIPRISTINO VEGETAZIONALE. INERBIMENTI E RIMBOSCHIMENTI

FG 1 DI 1

SCALA 1:2000

Il presente disegno e' di proprieta' esclusiva - La società tutelera' i propri diritti a termine di legge.

9110518-AOL-LB-7E-81852_REV1