DATI TECNICI - FUNZIONALI

INERBIMENTI [numero scheda di dettaglio Allegato 1]	n. di n. 7
RIMBOSCHIMENTO CON PIANTAGIONE DIFFUSA [numero s. di d. All. 2]	n. di n. 7
IMPIANTI FUORI TERRA [numero scheda di dettaglio Allegato 4]	
PIANO DI MONITORAGGIO AMBIENTALE (PMA)	
RETE NATURA 2000	

CONFINI AMMINISTRATIVI

DATI CARATTERISTICI

DATI DI COSTRUZIONE

PRESSIONE MASSIMA DI ESERCIZIO (MOP) 64.0 bar

RIVESTIMENTO GIUNTI DI SALDATURA

Fasce Termorestringenti

DATI GENERALI

DN 250 SP 7.8 [UNI-EN] 180.00 m

LUNGHEZZA TOTALE IMPIANTO 180.00 m.

FASE EMISSIONE PER APPALTO

PLANIMETRIA 1:1000

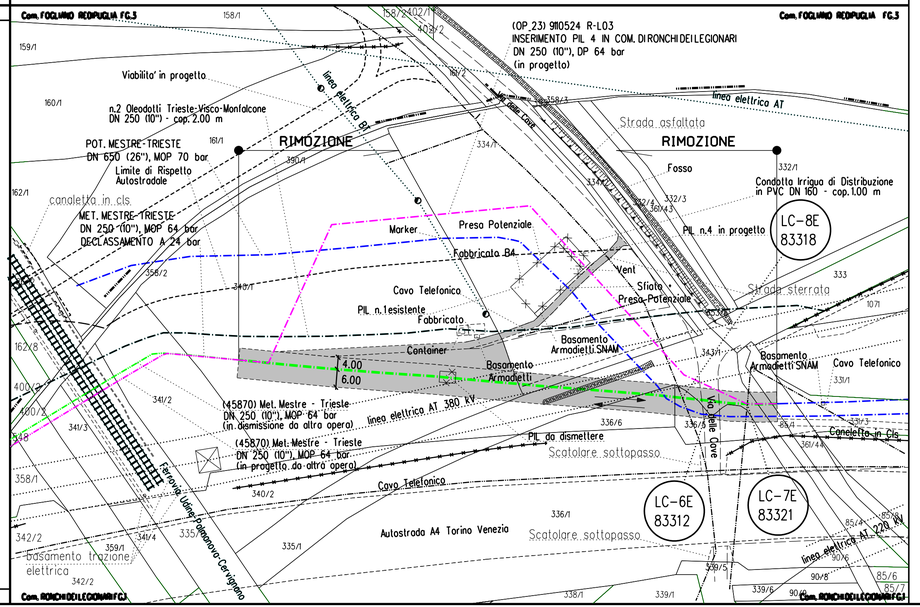

CONFINI AMMINISTRATIVI

LEGENDA

Opera in Progetto / Rilievo
- Condotto in esercizio
- Condotto in progetto

Altre Opere
- Condotto da porre fuori esercizio
- Condotto in esercizio
- Condotto in progetto da altra opera
- Condotto fuori esercizio

Aree di occupazione temporanea

Allargamenti in corrispondenza di fiumi/ infrastrutture esistenti — A

Strade di accesso provvisorie alle aree di passaggio — S

Piazzole provvisorie per i materiali — P

Area di occupazione lavori comprese strade di accesso per condotta da porre fuori esercizio

Area per manutenzione ed eventuale mascheramento

PMA Metanodotto

PMA Area di "bianco"

[n] INERBIMENTI [numero scheda di dettaglio Allegato 1]

[n] RIMBOSCHIMENTO CON PIANTAGIONE DIFFUSA [numero scheda di dettaglio Allegato 2]

[n] IMPIANTI FUORI TERRA [numero scheda di dettaglio Allegato 4]

PIANO DI MONITORAGGIO AMBIENTALE (PMA)

RETE NATURA 2000

PRATI STABILI

COROGRAFIA SCALA 1:600.000

Nel Comune di RONCHI DEI LEGIONARI

Rev	DATA	DESCRIZIONE	ELABORATO	VERIFICATO	APPROVATO
1	Febbraio 2021	EMISSIONE PER AGGIORNAMENTO	TARINI	RAGGI	SABBATINI
0	28/06/2019	EMISSIONE PER APPALTO _ LOTTO 3	TARINI	RAGGI	SABBATINI

CLIENTE: snam

PROGETTISTA: SAIPEM

WBS CLIENTE Nr/17157/R-L03
COD. TEC. 9110524
COMM SAIPEM 023088
UNITA' 950

Imp.: MET. MESTRE-TRIESTE DECLASSAMENTO TR. GONARS-TRIESTE DISMISSIONE (45870) ASSOCIATA INSERIMENTO PIL 4 IN COM. DI RONCHI DEI LEGIONARI DN 250 (10"), MOP 64 BAR

PROGETTO DI RIPRISTINO VEGETAZIONALE.
INERBIMENTI E RIMBOSCHIMENTI

DISEGNO LB-5E-83175
ALLEGATO 3/A

REVISIONE 1

FG 1 DI 1

SCALA 1:1000

Il presente disegno e' di proprieta' aziendale - La societa' tutelera' i propri diritti a termine di legge.

9110524-AOL-LB-5E-83175_REV.1