


DATI TECNICI	INERBIMENTI [numero scheda di dettaglio Allegato 1]	
	RIMBOSCHIMENTO CON PIANTAGIONE DIFFUSA [numero s. di d. All. 2]	
	IMPIANTI FUORI TERRA [numero scheda di dettaglio Allegato 4]	
	PIANO DI MONITORAGGIO AMBIENTALE (PMA)	
	RETE NATURA 2000	
CONFINI AMMINISTRATIVI	Com. FOGLIANO REDIPUGLIA SEZ. B FG.3 Com. FOGLIANO REDIPUGLIA SEZ. B FG.4 Com. RONCHI DE' LEGONARI SEZ. B FG.1	
DATI CARATTERISTICI	DATI DI COSTRUZIONE PRESSIONE DI PROGETTO (DP) 64.0 bar GRADO DI UTILIZZAZIONE DICHIARATO $f = 0.57$ REALIZZATO IN CONFORMITA' AL D.M. 17/04/2008 RIVESTIMENTO GIUNTI DI SALDATURA Fosce Termorestringenti DATI GENERALI DN 250 SP 7.8 [UNI-EN] 237.00 m LUNGHEZZA TOTALE IMPIANTO 237.00 m. FASE EMISSIONE PER APPALTO	
	PLANIMETRIA 1:1000 Com. FOGLIANO REDIPUGLIA SEZ. B FG.3 Com. FOGLIANO REDIPUGLIA SEZ. B FG.4 Com. RONCHI DE' LEGONARI SEZ. B FG.1	
	Com. FOGLIANO REDIPUGLIA SEZ. B FG.3 Com. FOGLIANO REDIPUGLIA SEZ. B FG.4 Com. RONCHI DE' LEGONARI SEZ. B FG.1	
	Com. FOGLIANO REDIPUGLIA SEZ. B FG.3 Com. FOGLIANO REDIPUGLIA SEZ. B FG.4 Com. RONCHI DE' LEGONARI SEZ. B FG.1	
	Com. FOGLIANO REDIPUGLIA SEZ. B FG.3 Com. FOGLIANO REDIPUGLIA SEZ. B FG.4 Com. RONCHI DE' LEGONARI SEZ. B FG.1	



LEGENDA	
Opera in Progetto / Rilievo	
Condotta in esercizio	
Condotta in progetto	
Altre Opere	
Condotta da porre fuoriesercizio	
Condotta in esercizio	
Condotta in progetto da altra opera	
Condotta fuori esercizio	
Aree di occupazione temporanea	
Allargamenti in corrispondenza di fiumi/ infrastrutture esistenti	
Strade di accesso provvisorie alle aree di passaggio	
Piazzole provvisorie per i materiali	
Area di occupazione lavori comprese strade di accesso per condotta da porre fuoriesercizio	
Area per manutenzione ed eventuale mascheramento	
 PMA Metanodotto	
 PMA Area di "bianco"	
 INERBIMENTI [numero scheda di dettaglio Allegato 1]	
 RIMBOSCHIMENTO CON PIANTAGIONE DIFFUSA [numero scheda di dettaglio Allegato 2]	
 IMPIANTI FUORI TERRA [numero scheda di dettaglio Allegato 4]	
 PIANO DI MONITORAGGIO AMBIENTALE (PMA)	
 RETE NATURA 2000	
 PRATISTABILI	

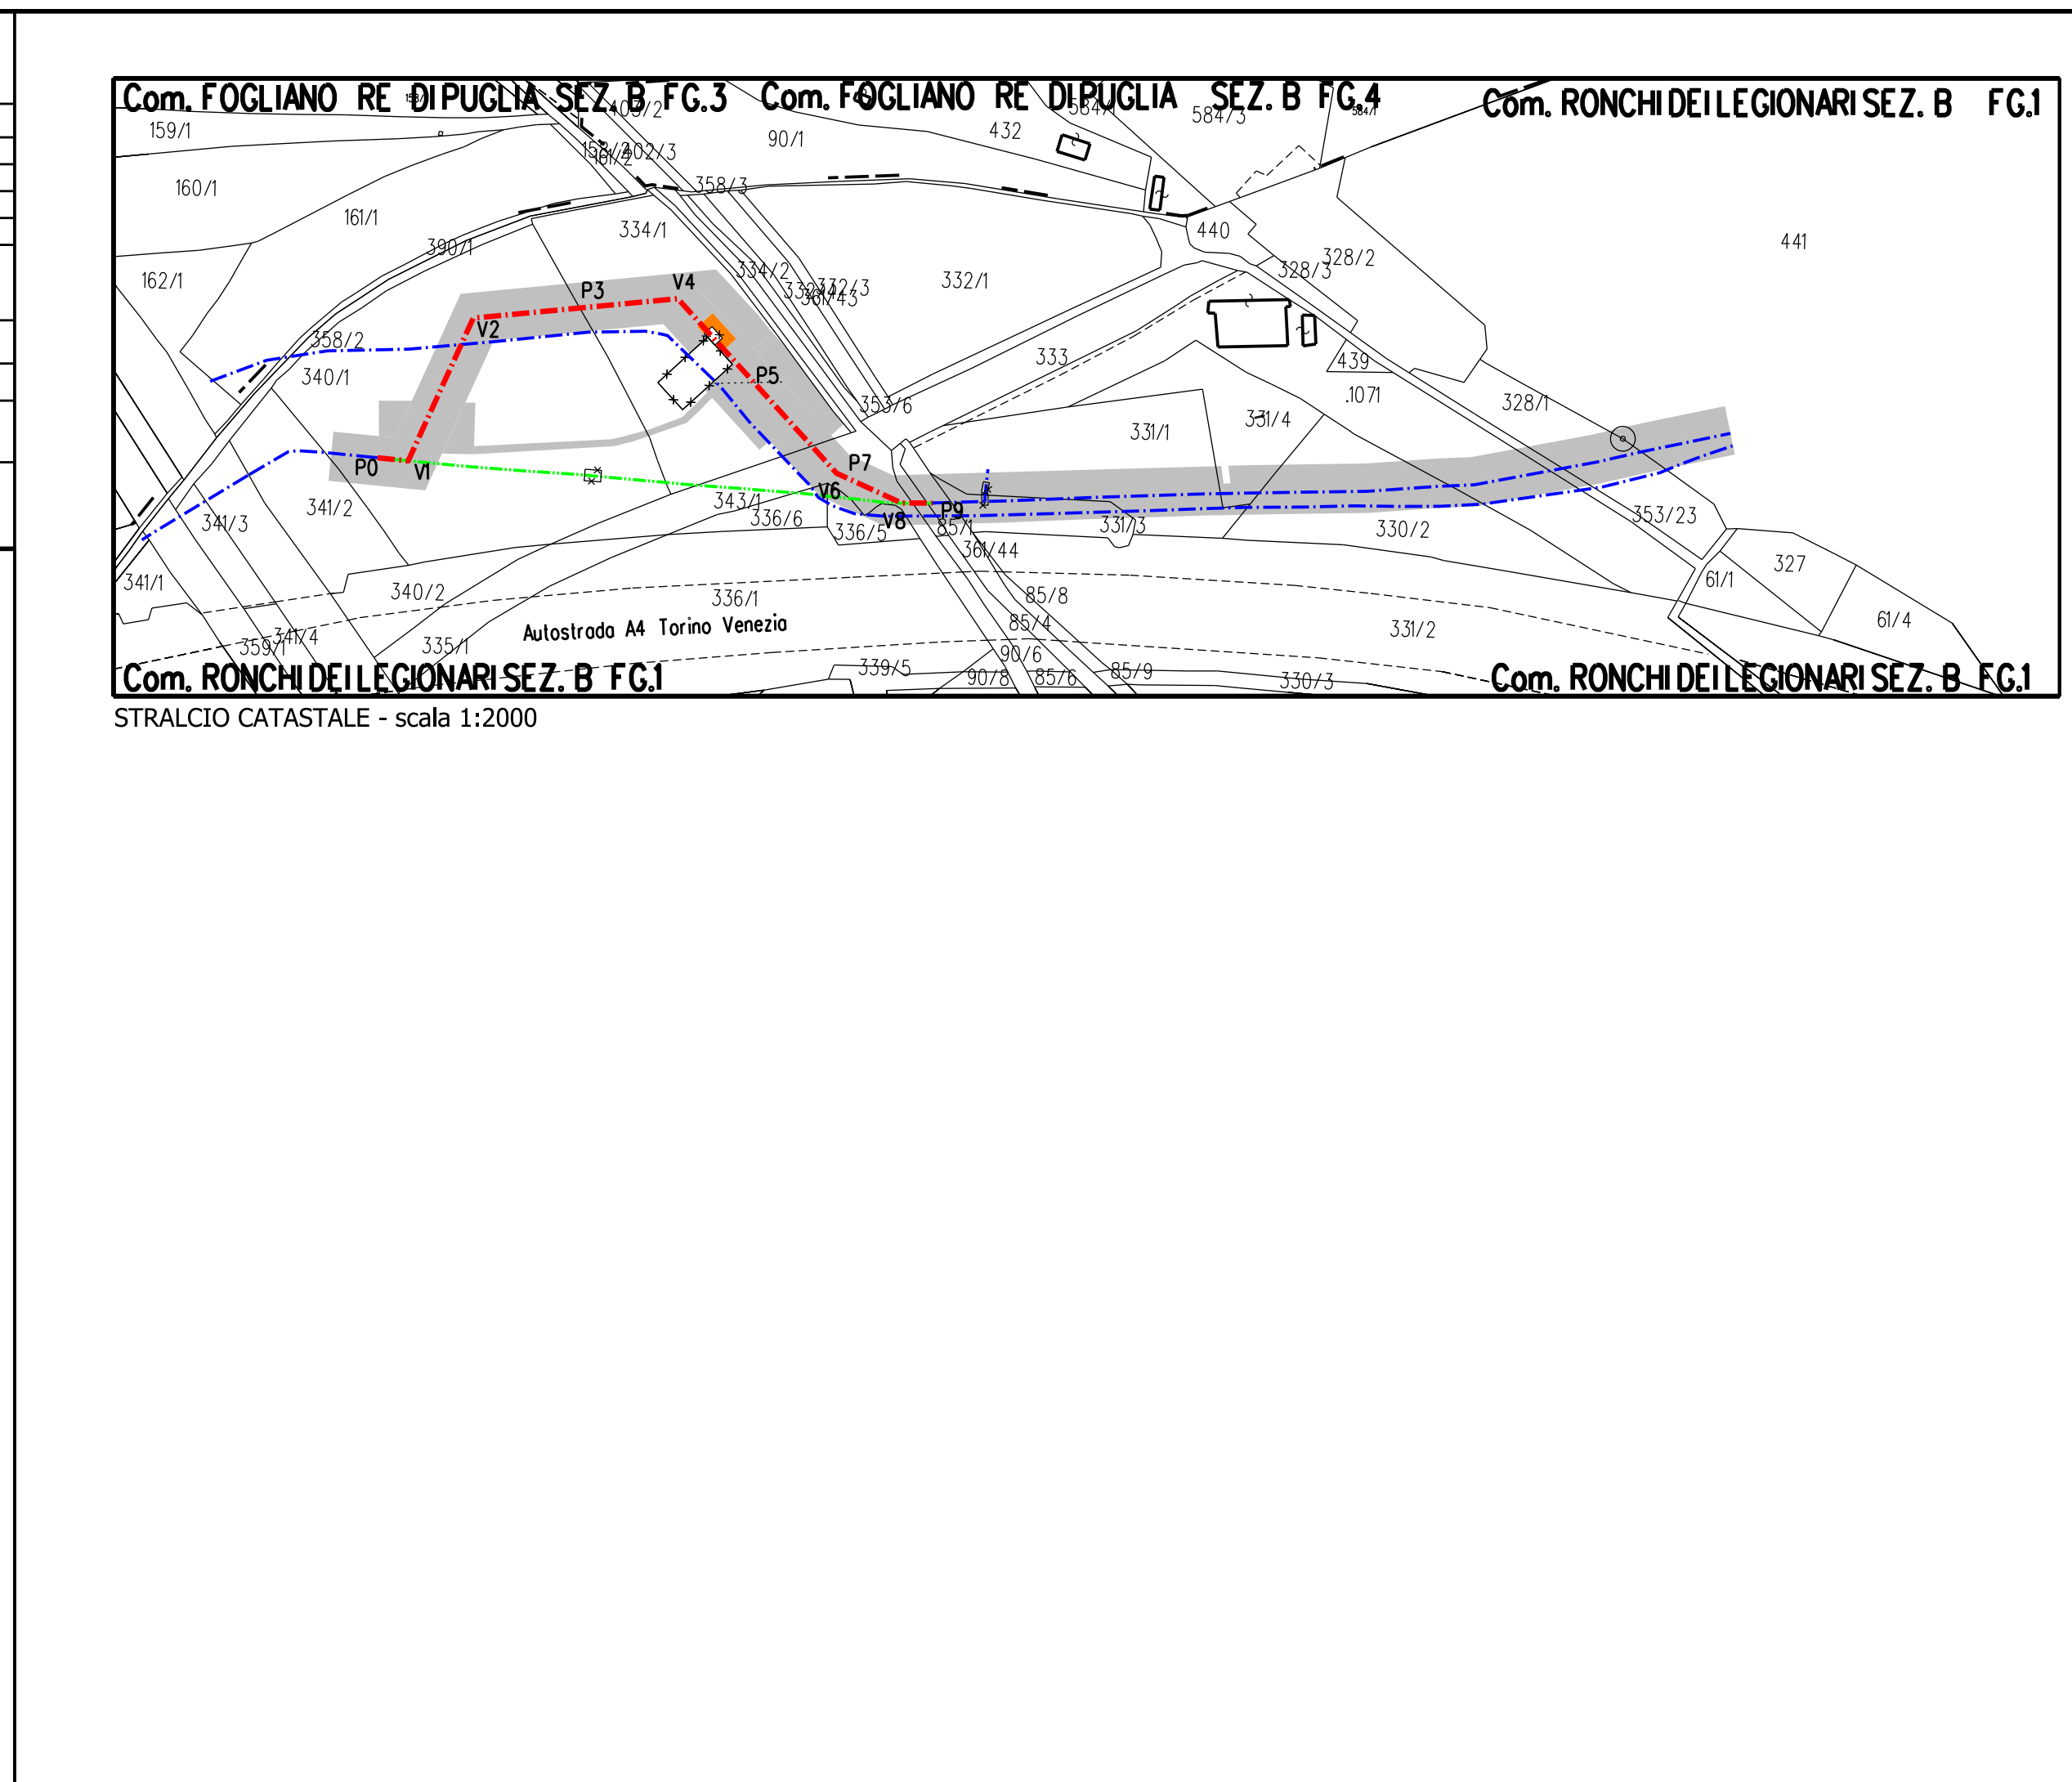