DATI TECNICI FUNZIONALI	INERBIMENTI [numero scheda di dettaglio Allegato 1]	s.d. n.4
	RIMBOSCHIMENTO CON PIANTAGIONE DIFFUSA [numero s. di d. All. 2]	s.d. n.4
	IMPIANTI FUORI TERRA [numero scheda di dettaglio Allegato 4]	
	PIANO DI MONITORAGGIO AMBIENTALE (PMA)	
	RETE NATURA 2000	
	CONFINI AMMINISTRATIVI	

DATI CARATTERISTICI

DATI DI COSTRUZIONE

PRESSIONE DI PROGETTO (DP) 64.0 bar

GRADO DI UTILIZZAZIONE DICHIARATO f - 0.57

REALIZZATO IN CONFORMITA' AL D.M. 17/04/2008

RIVESTIMENTO GIUNTI DI SALDATURA

Fasce Termorestringenti

DATI GENERALI

DN 400 SP 11.1 [UNI-EN] 32.00 m

LUNGHEZZA TOTALE IMPIANTO 32.00 m.

FASE EMISSIONE PER APPALTO

PLANIMETRIA 1:1000

CONFINI AMMINISTRATIVI

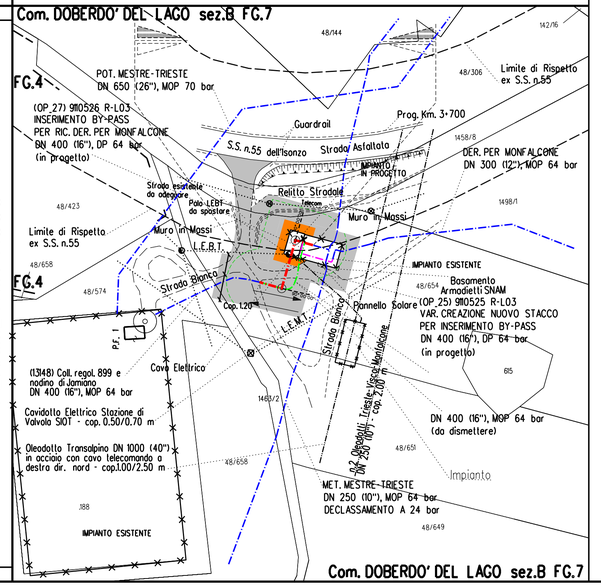

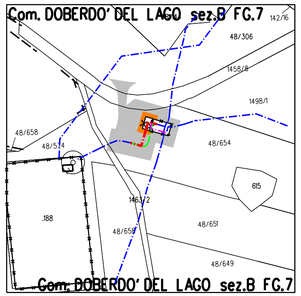

STRALCIO CATASTALE - scala 1:2000

LEGENDA

Opera in Progetto / Rilievo
- Condotta in esercizio
- Condotta in progetto

Altre Opere
- Condotta da porre fuori esercizio
- Condotta in esercizio
- Condotta in progetto da altra opera
- Condotta fuori esercizio

Aree di occupazione temporanea

Allargamenti in corrispondenza di fiumi/ infrastrutture esistenti — A

Strade di accesso provvisorie alle aree di passaggio — S

Piazzole provvisorie per i materiali — P

Area di occupazione lavori comprese strade di accesso per condotta da porre fuori esercizio

Area per manutenzione ed eventuale mascheramento

PMA Metanodotto

PMA Area di "bianco"

[n] INERBIMENTI [numero scheda di dettaglio Allegato 1]

[n] RIMBOSCHIMENTO CON PIANTAGIONE DIFFUSA [numero scheda di dettaglio Allegato 2]

[n] IMPIANTI FUORI TERRA [numero scheda di dettaglio Allegato 4]

PIANO DI MONITORAGGIO AMBIENTALE (PMA)

RETE NATURA 2000

PRATI STABILI

COROGRAFIA SCALA 1:600.000

Nel Comune di DOBERDO' DEL LAGO

Rev	DATA	DESCRIZIONE	ELABORATO	VERIFICATO	APPROVATO
1	Febbraio 2021	EMISSIONE PER AGGIORNAMENTO	TARINI	RAGGI	SABBATINI
0	28/06/2019	EMISSIONE PER APPALTO _ LOTTO 3	TARINI	RAGGI	SABBATINI

CLIENTE: snam

PROGETTISTA: SAIPEM

WBS CLIENTE N°/17157/R-L03
COD. TEC. 9110525
COMM SAIPEM 023088
UNITA' 200

Imp.: MET. MESTRE-TRIESTE DECLASSAMENTO TR. GONARS-TRIESTE (9110525) VAR. CREAZIONE NUOVO STACCO PER INSERIMENTO BY-PASS DN 400 (16"), DP 64 BAR

PROGETTO DI RIPRISTINO VEGETAZIONALE
INERBIMENTI E RIMBOSCHIMENTI

DISEGNO LB-5E-81927
ALLEGATO 3/A
REVISIONE 1
FG 1 DI 1
SCALA 1:1000

Il presente disegno e' di proprieta' aziendale - La societa' tutelera' i propri diritti a termine di legge.

9110525-AOL-LB-5E-81927_REV.1