
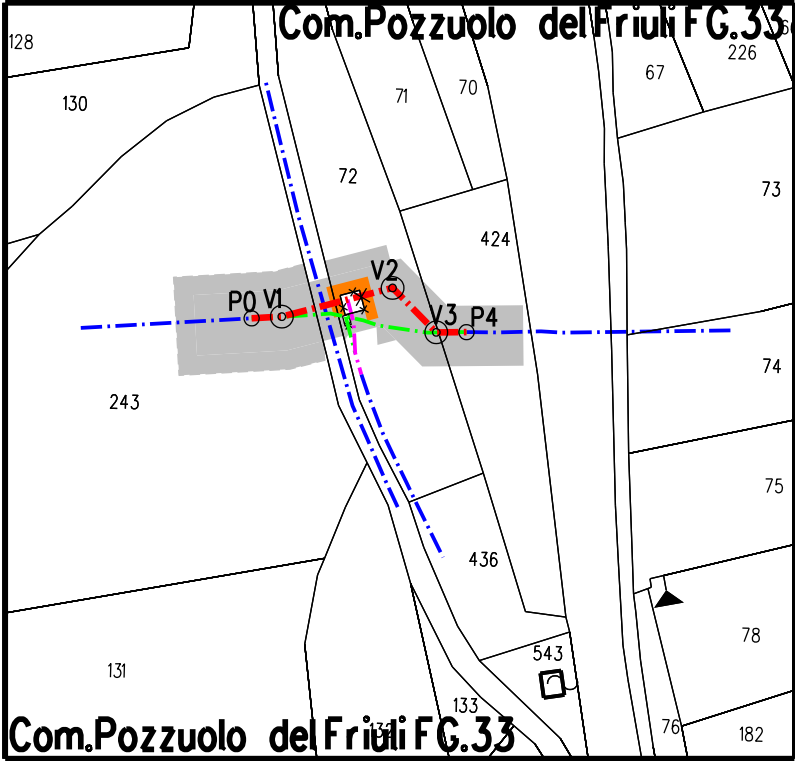


FUNZIONALI		
TECNICI	INERBIMENTI [numero scheda di dettaglio Allegato 1]	s.d. n.9
	RIMBOSCHIMENTO CON PIANTAGIONE DIFFUSA [numero s. di d. All. 2]	s.d. n.9
	IMPIANTI FUORI TERRA [numero scheda di dettaglio Allegato 4]	
DATI	PIANO DI MONITORAGGIO AMBIENTALE (PMA)	
	RETE NATURA 2000	

CONFINI AMMINISTRATIVI	
DATI CARATTERISTICI	
DATI DI COSTRUZIONE	
PRESSIONE DI PROGETTO (DP) 64.0 bar	
GRADO DI UTILIZZAZIONE DICHIARATO f - 0.57	
REALIZZATO IN CONFORMITA' AL D.M. 17/04/2008	
RIVESTIMENTO GIUNTI DI SALDATURA	
Fasce Termorestringenti	
DATI GENERALI	
DN 250.0 SP 7.8 [UNI-EN] 63.00 m	
LUNGHEZZA TOTALE IMPIANTO 63.00 m.	
FASE EMISSIONE PER APPALTO	
CONFINI AMMINISTRATIVI	

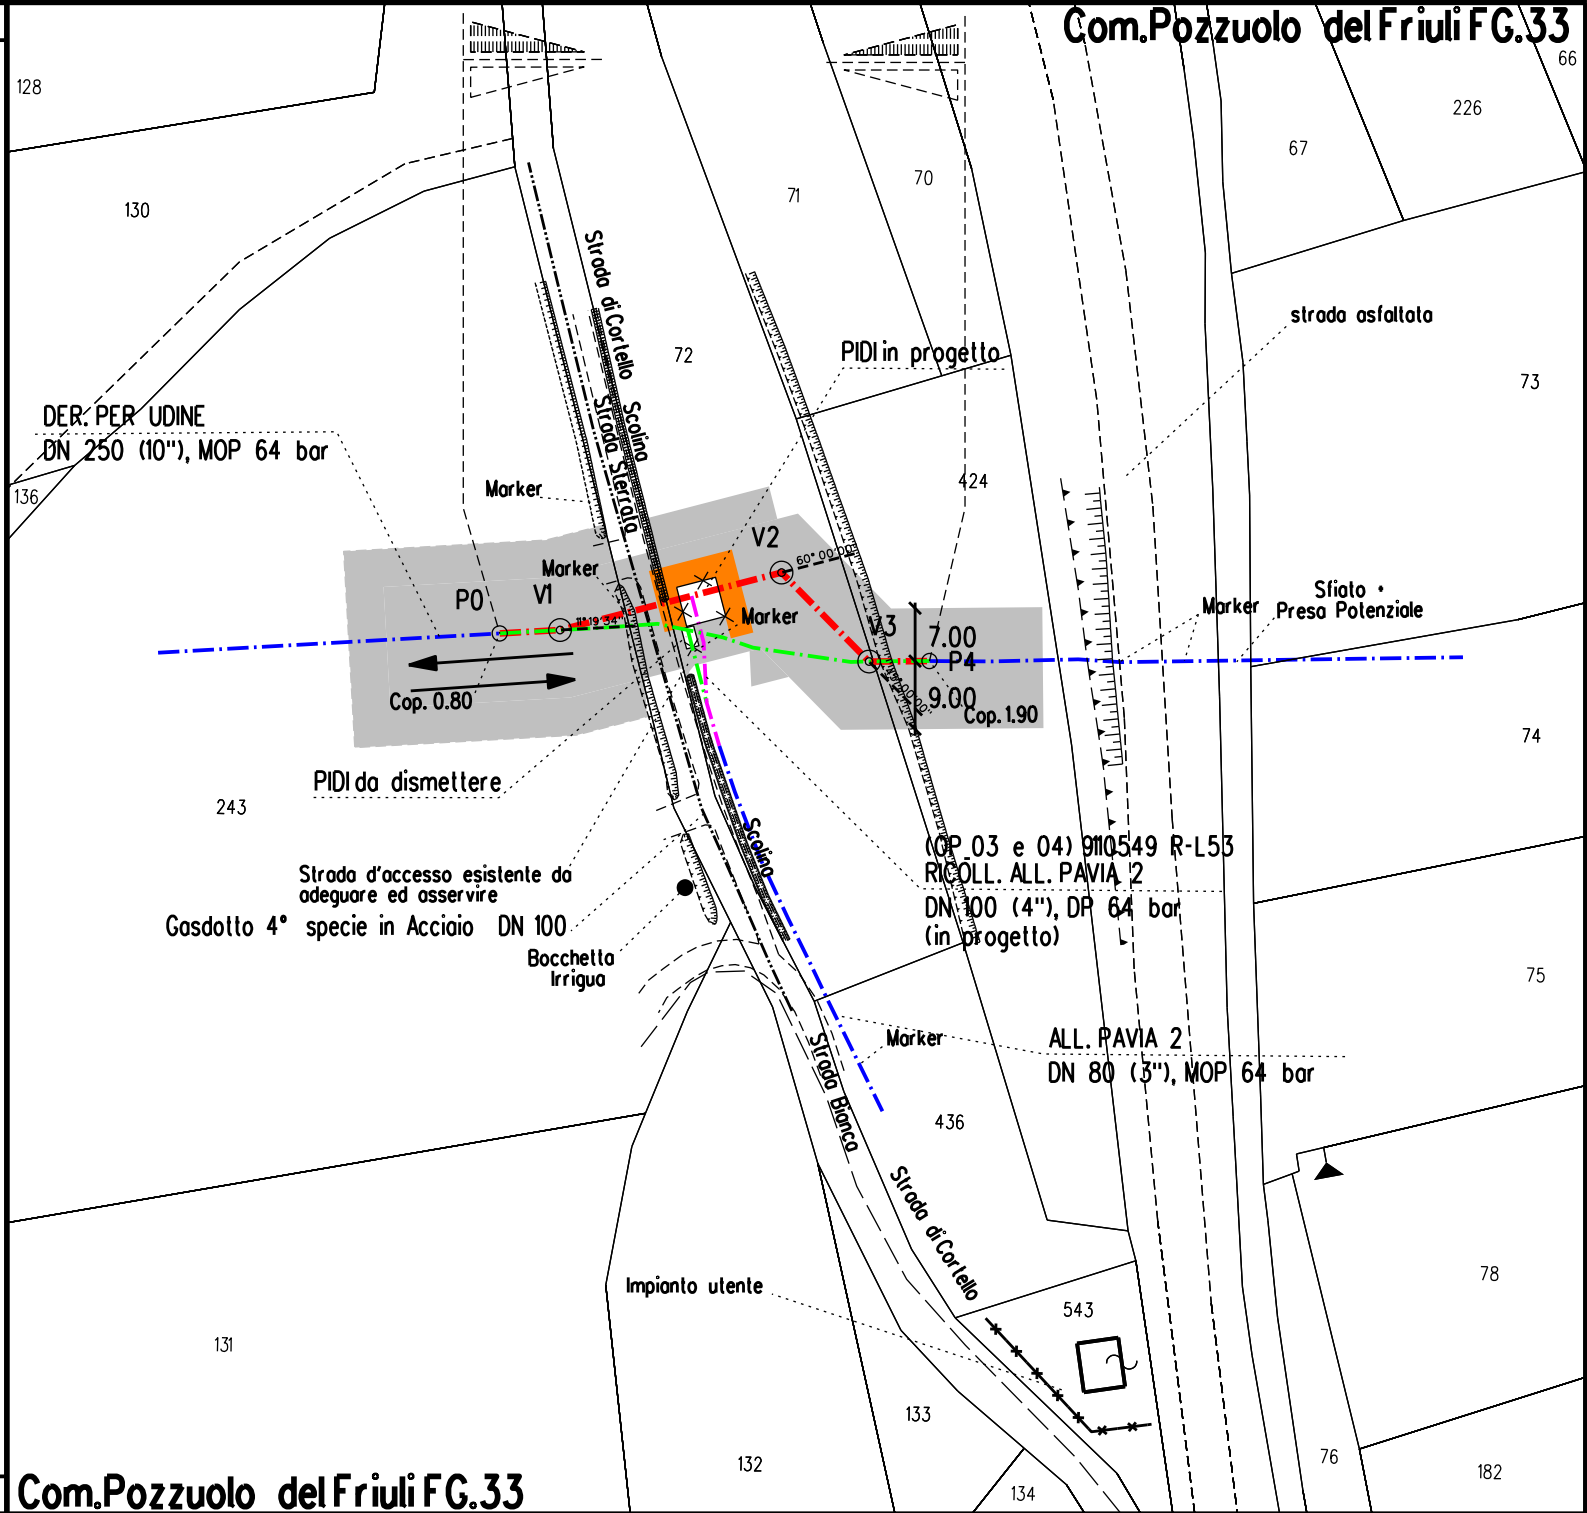

LEGENDA

Opera in Progetto / Rilievo

- Condotta in esercizio
- Condotta in progetto

Altre Opere

- Condotta da porre fuoriesercizio
- Condotta in esercizio
- Condotta in progetto da altra opera
- Condotta fuori esercizio

Aree di occupazione temporanea

Allargamenti in corrispondenza di fiumi/ infrastrutture esistenti

Strade di accesso provvisorie alle aree di passaggio

Piazzole provvisorie per i materiali

Area di occupazione lavori comprese strade di accesso per condotta da porre fuoriesercizio

Area per manutenzione ed eventuale mascheramento

PMA Metanodotto

PMA Area di "bianco"

INERBIMENTI [numero scheda di dettaglio Allegato 1]

RIMBOSCHIMENTO CON PIANTAGIONE DIFFUSA [numero scheda di dettaglio Allegato 2]

IMPIANTI FUORI TERRA [numero scheda di dettaglio Allegato 4]

PIANO DI MONITORAGGIO AMBIENTALE (PMA)

RETE NATURA 2000

PRATI STABILI



COROGRAFIA SCALA 1:600.000

Nel Comune di POZZUOLO DEL FRIULI

1	Febbraio 2021	EMISSIONE PER AGGIORNAMENTO	TARINI	RAGGI	SABBATINI
0	28/06/2019	EMISSIONE PER APPALTO _ LOTTO 3	TARINI	RAGGI	SABBATINI
Rev.	DATA	DESCRIZIONE	ELABORATO	VERIFICATO	APPROVATO
CLIENTE		PROGETTISTA	UNITA'		
			WBS CLIENTE Nr/17157/R-L53 COD. TEC. 9110548 COMM. SAIPEM 023088		
Imp.: DERIVAZIONE PER UDINE (9110548) INSERIMENTO PIDI SU DERIVAZIONE PER UDINE DN 250 (10"), DP 64 BAR			DISEGNO LB-5E-82867 ALLEGATO 3/B		
			REVISIONE 1		
PROGETTO DI RIPRISTINO VEGETAZIONALE. INERBIMENTI E RIMBOSCHIMENTI			FG	1	DI 1
			SCALA	1:1000	