


DATI FUNZIONALI		
DATI TECNICI	INERBIMENTI [numero scheda di dettaglio Allegato 1]	s.d. n.10
	RIMBOSCHIMENTO CON PIANTAGIONE DIFFUSA [numero s. di d. All. 2]	s.d. n.10
	IMPIANTI FUORI TERRA [numero scheda di dettaglio Allegato 4]	
DATI	PIANO DI MONITORAGGIO AMBIENTALE (PMA)	
	RETE NATURA 2000	
CONFINI AMMINISTRATIVI		
DATI CARATTERISTICI		
DATI DI COSTRUZIONE		
PRESSIONE DI PROGETTO (DP) 64.0 bar		
GRADO DI UTILIZZAZIONE DICHIARATO f - 0.57		
REALIZZATO IN CONFORMITA' AL D.M.17/04/2008		
RIVESTIMENTO GIUNTI DI SALDATURA		
Fasce Termorestringenti		
DATI GENERALI		
DN 200.0 SP 7.0 [UNI-EN] 48.00 m		
LUNGHEZZA TOTALE IMPIANTO 48.00 m.		
FASE EMISSIONE PER APPALTO		
CONFINI AMMINISTRATIVI		
PLANIMETRIA 1:1000		
Com.Farro D'Isonzo FG.5		
Com.Farro D'Isonzo FG.6		
Com.Farro D'Isonzo FG.5		
Com.Farro D'Isonzo FG.6		

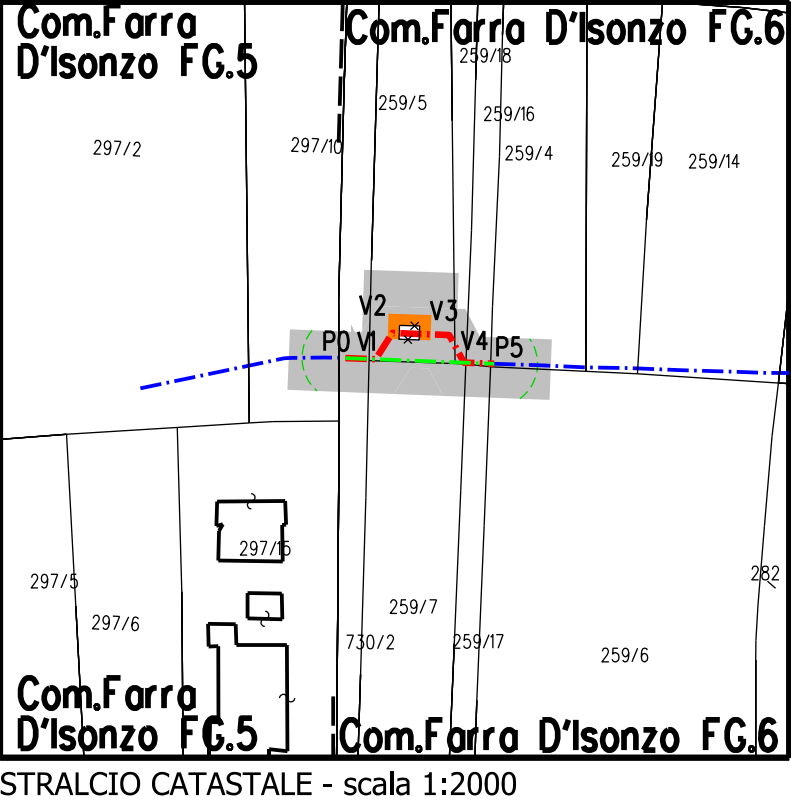

LEGENDA

Opera in Progetto / Rilievo

Condotto in esercizio

Condotto in progetto

Altre Opere

Condotto da porre fuori esercizio

Condotto in esercizio

Condotto in progetto da altra opera

Condotto fuori esercizio

Aree di occupazione temporanea

Allargamenti in corrispondenza di fiumi/ infrastrutture esistenti

Strade di accesso provvisorie alle aree di passaggio

Piozzole provvisorie per i materiali

Area di occupazione lavori comprese strade di accesso per condotta da porre fuori esercizio

Area per manutenzione ed eventuale mascheramento

PMA Metanodotto

PMA Area di "bianco"

[n]

INERBIMENTI [numero scheda di dettaglio Allegato 1]

[n]

RIMBOSCHIMENTO CON PIANTAGIONE DIFFUSA [numero scheda di dettaglio Allegato 2]

[n]

IMPIANTI FUORI TERRA [numero scheda di dettaglio Allegato 4]

PIANO DI MONITORAGGIO AMBIENTALE (PMA)

RETE NATURA 2000

PRATI STABILI



COROGRAFIA SCALA 1:600.000

Nel Comune di FARRA D'ISONZO

1	Febbraio 2021	EMISSIONE PER AGGIORNAMENTO	TARINI	RAGGI	SABBATINI
Rev	DATA	DESCRIZIONE	ELABORATO	VERIFICATO	APPROVATO
PROPRIETARIO		PROGETTISTA	WBS CLIENTE Nr/17157/R-L54 COD. TEC. 9110547 COMM. SAIPEM 023088		UNITA' 220
Imp.: DERIVAZIONE PER GORIZIA (9110547) VARIANTE PER INSERIMENTO PIL IN COMUNE DI FARRA DI ISONZO DN 200 (8"), DP 64 BAR			DISEGNO LB-5E-82852 ALLEGATO 3/C	REVISIONE	1
PROGETTO DI RIPRISTINO VEGETAZIONALE. INERBIMENTI E RIMBOSCHIMENTI			FG.	1	DI 1
			SCALA	1:1000	