
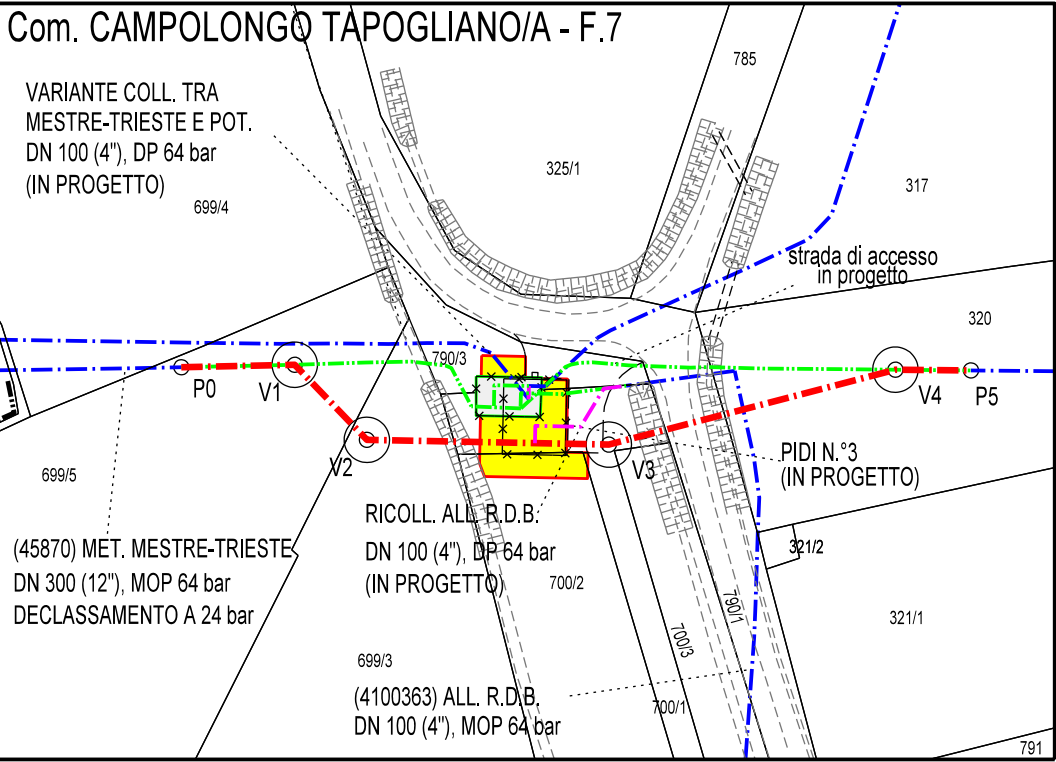


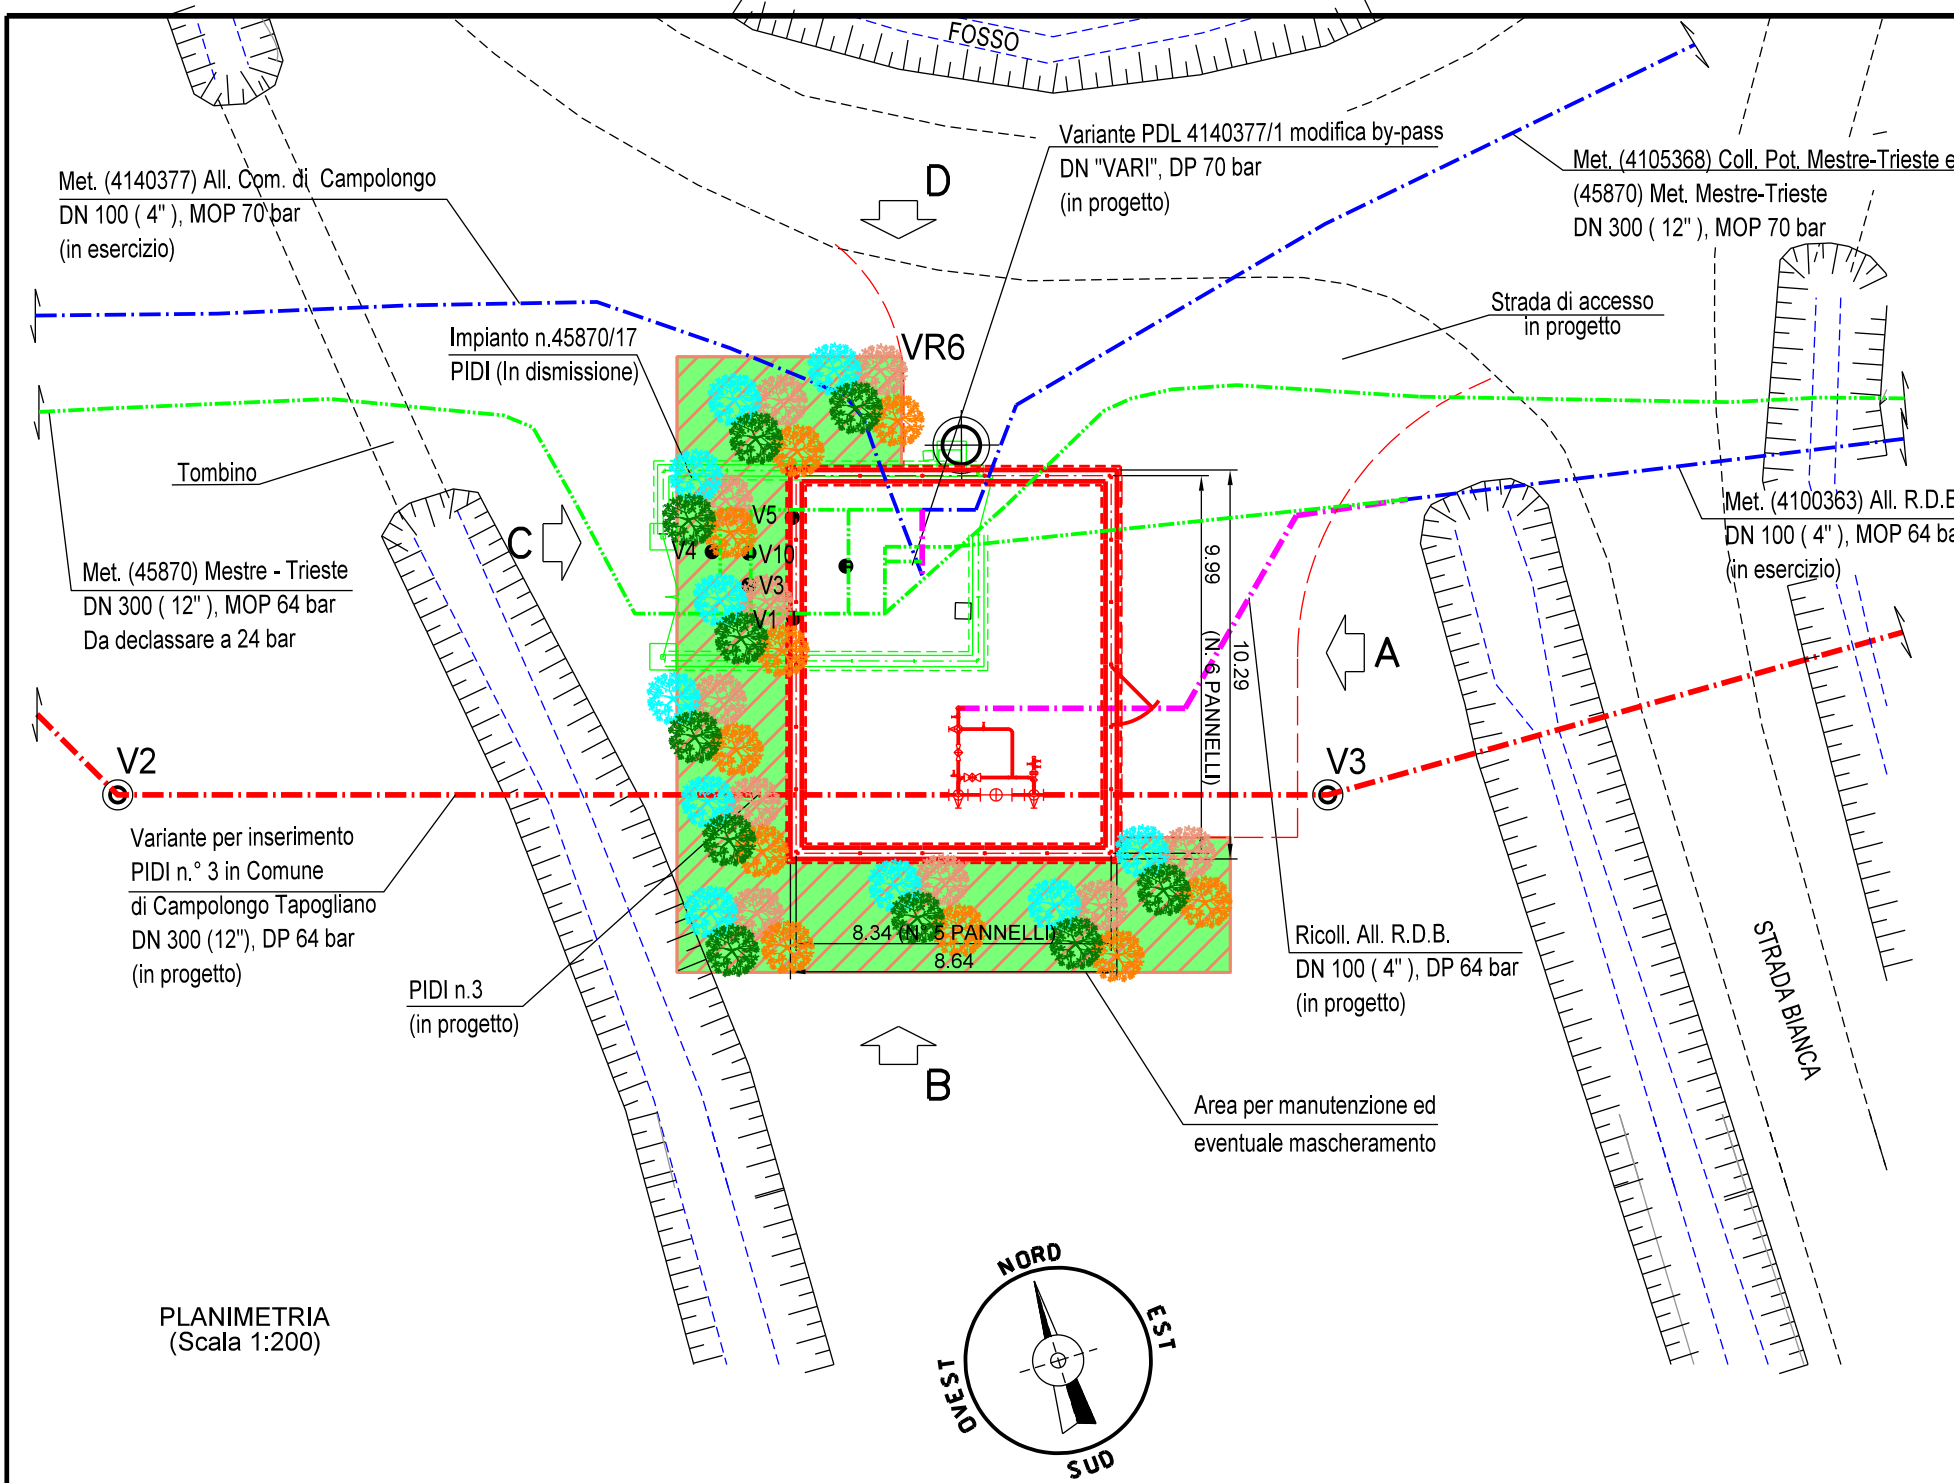

Com. di CAMPOLONGO TAPOGLIANO/A - FG.7
STRALCIO PLANIMETRICO 1:1000

LEGENDA

TUBAZIONI IN PROGETTO

ALTRE OPERE IN PROGETTO

TUBAZIONI DA DISMETTERE

TUBAZIONE ESISTENTE


OPERE IN PROGETTO

OPERE ESISTENTI


OPERE IN DISMISSIONE

AREE PER MANUTENZIONE ED EVENTUALE MASCHERAMENTO


PLANIMETRIA
(Scala 1:200)

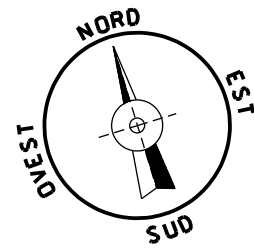


1	Gennaio 2021	EMISSIONE PER AGGIORNAMENTO	TARINI	RAGGI	SABBATINI
0	04/02/2019	EMISSIONE PER VPE	TARINI	RAGGI	SABBATINI
Rev.	DATA	DESCRIZIONE	ELABORATO	VERIFICATO	APPROVATO
CLIENTE		PROGETTISTA	WBS CLIENTE Nr/17157/R-L03 COD. TEC. 9110519 COMM. SAIPEM 023088		
			UNITA' 200		
MET. MESTRE - TRIESTE (45870) TRATTO GONARS - TRIESTE DN250/300(10"/12"), DP 64 bar DECLASSAMENTO A 24 bar			DISEGNO LB-D-70604 ALLEGATO 5/A		
			REVISIONE 1		
(9110519) PIDI n. 3 DN 300 (12") - Località Perteole PROGETTO DI RIPRISTINO VEGETAZIONALE MASCHERAMENTO IMPIANTI DI LINEA SCHEDA 2/A			FG 1	DI 2	
			SCALA 1:200		

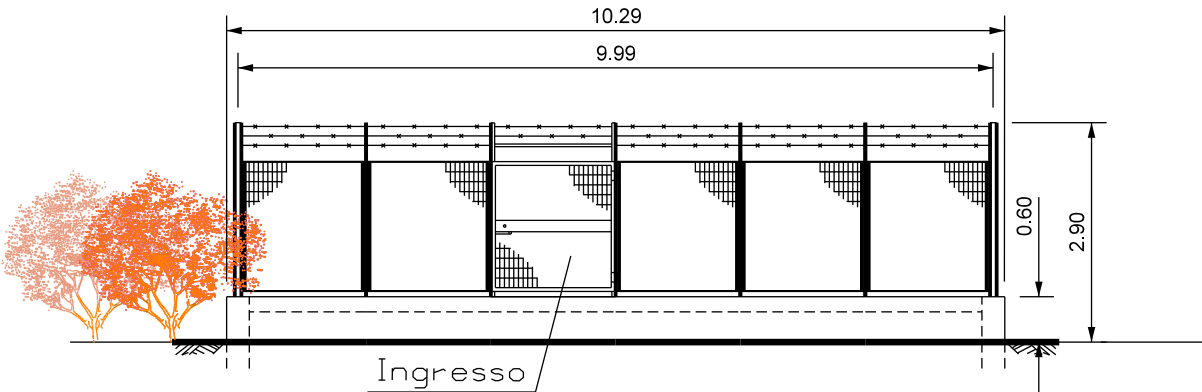


PROSPETTO A - SCALA 1:100

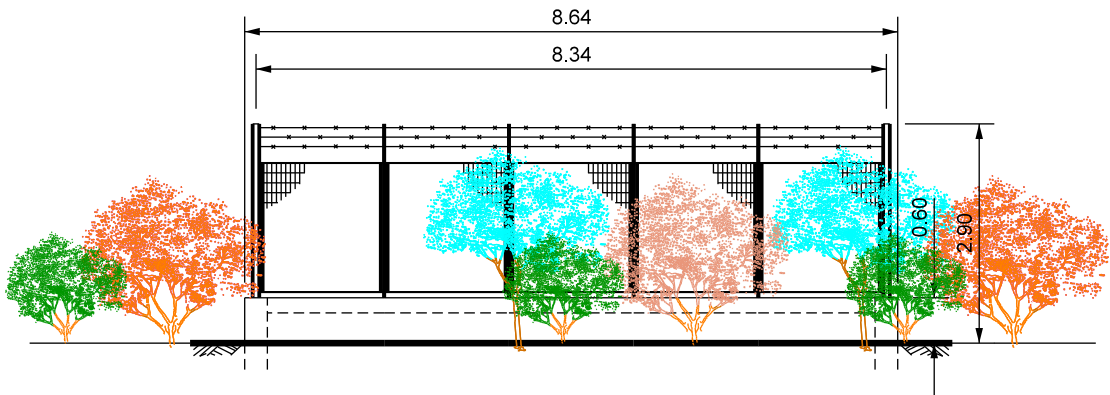

PROSPETTO B - SCALA 1:100

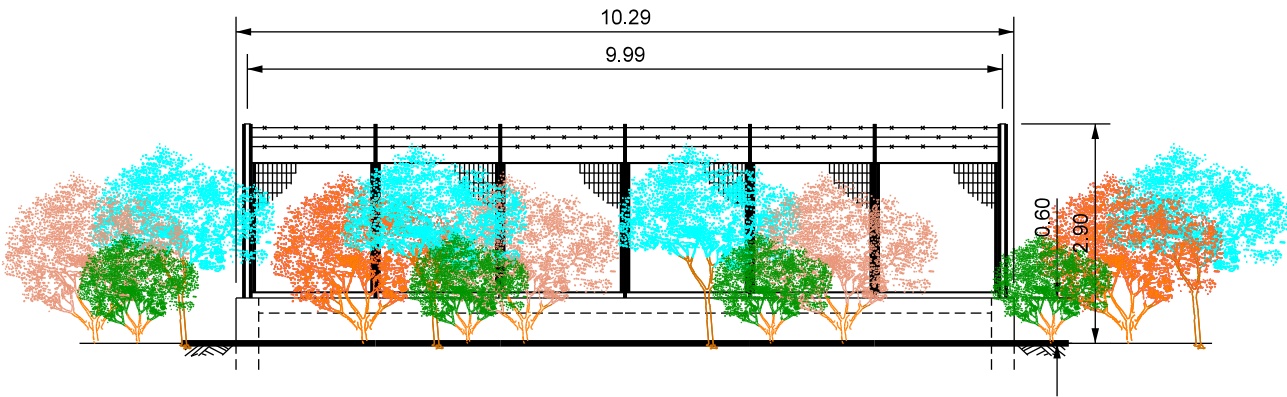

PROSPETTO C - SCALA 1:100

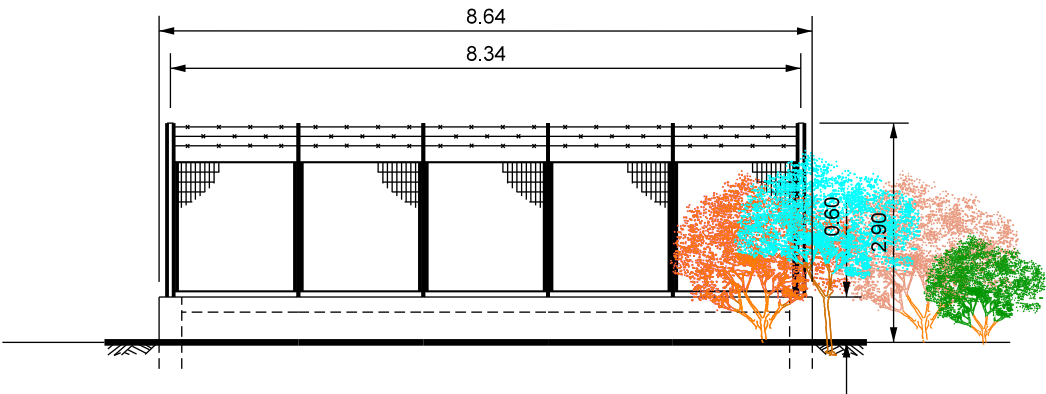

PROSPETTO D - SCALA 1:100

LEGENDA




Prunus spinosa (Prugnolo) (n.10 p.te)



Rhamnus cathartica (Spino cervino) (n.10 p.te)



Cornus sanguinea (Sanguinello) (n.10 p.te)

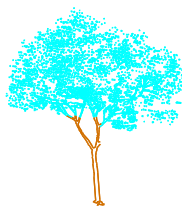

Viburnum opalus (Viburno) (n.10 p.te)

Totale (n.40 piante)

NOTE:

- Mettere a dimora le piante come riportate in planimetria
- Utilizzare piante h 0.60 - 0.80 m
- Le misure sono espresse in metri