
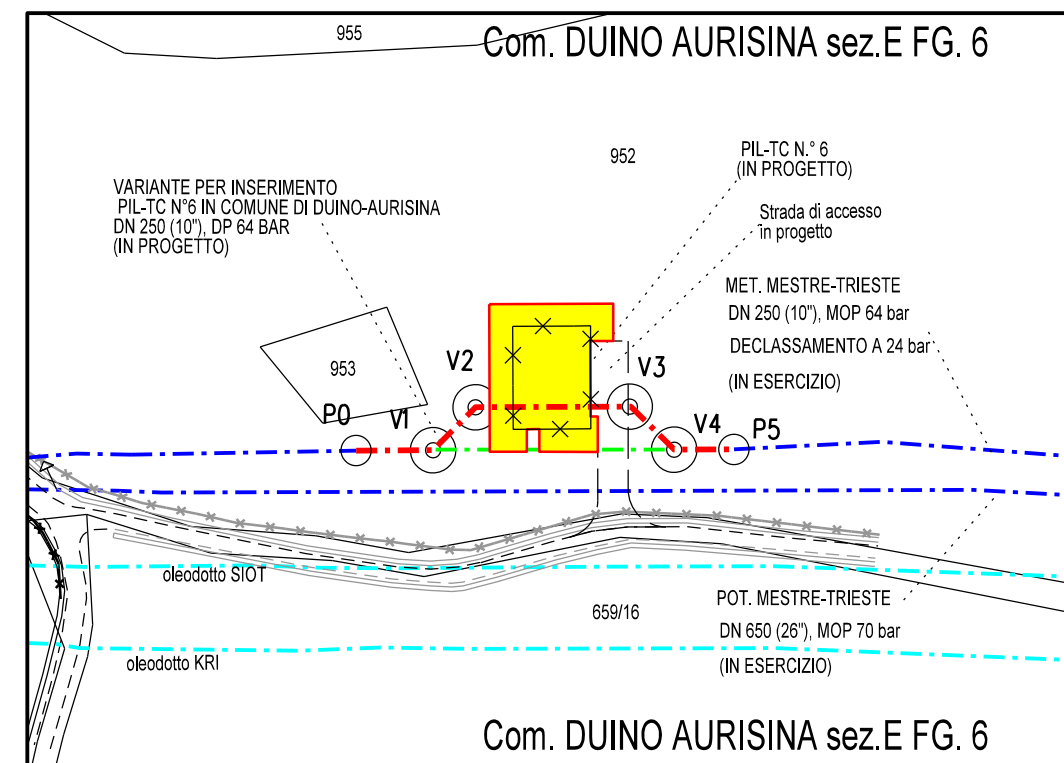


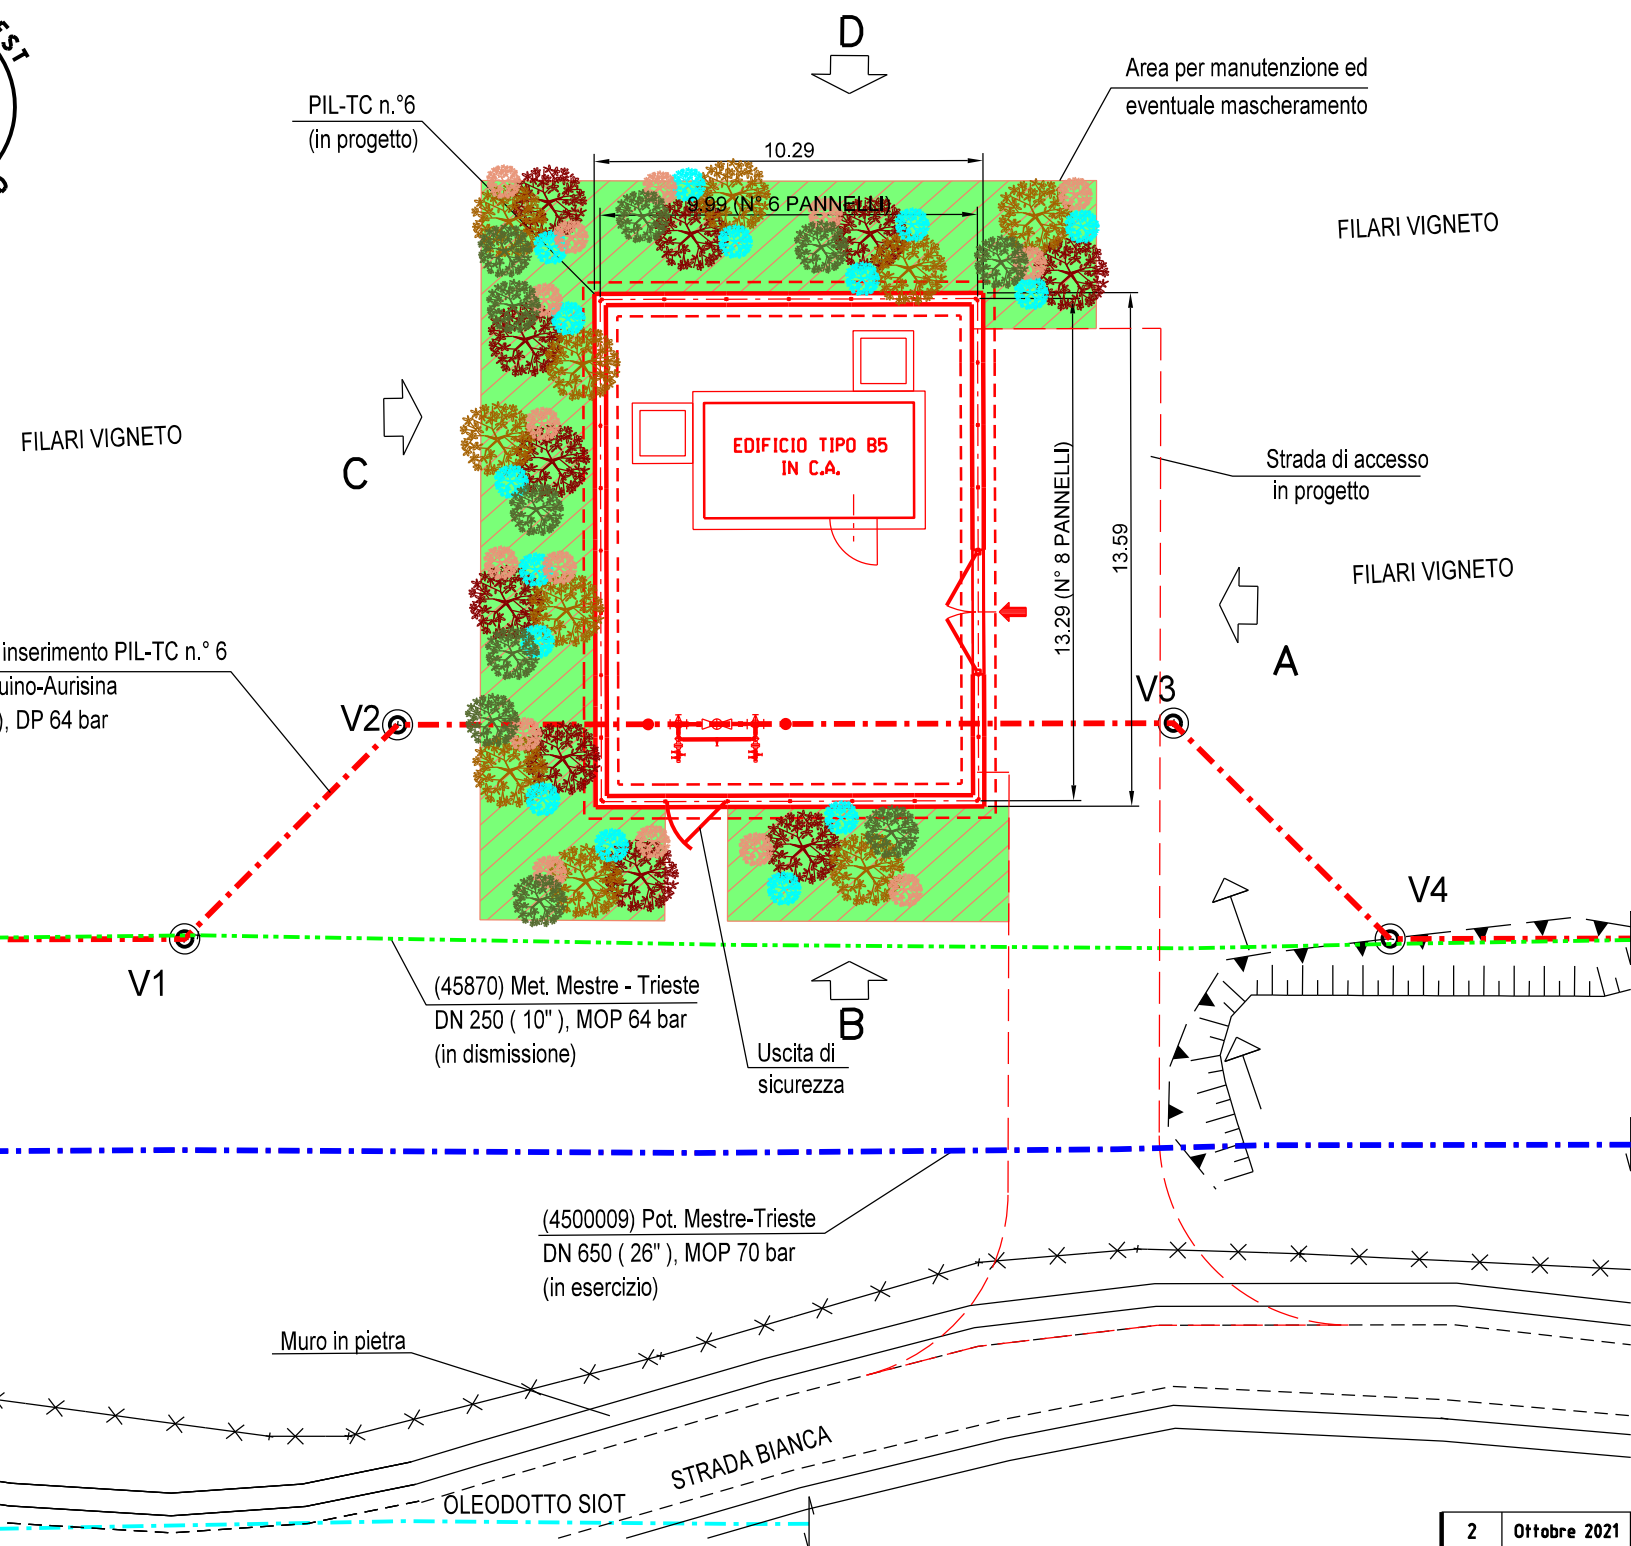

Com. di DUINO AURISINA SEZ. E FG. 6
STRALCIO PLANIMETRICO 1:1000

LEGENDA

- | | |
|---|--|
|  | TUBAZIONI IN PROGETTO |
|  | ALTRE OPERE IN PROGETTO |
|  | TUBAZIONI DA DISMETTERE |
|  | TUBAZIONE ESISTENTE |
|  | OPERE IN PROGETTO |
|  | OPERE ESISTENTI |
|  | OPERE IN DISMISSIONE |
|  | AREE PER MANUTENZIONE ED EVENTUALE MASCHERAMENTO |

2	Ottobre 2021	EMISSIONE PER AGGIORNAMENTO	TARINI	RAGGI	SABBATINI
1	Gennaio 2021	EMISSIONE PER AGGIORNAMENTO	TARINI	RAGGI	SABBATINI
0	04/02/2019	EMISSIONE PER VPE	TARINI	RAGGI	SABBATINI
Rev.	DATA	DESCRIZIONE	ELABORATO	VERIFICATO	APPROVATO
CLIENTE 		PROGETTISTA 	WBS CLIENTE Nr/17157/R-L03 COD. TEC. 9110528 COMM SAIPEM 023088		UNITA' 200
MET. MESTRE - TRIESTE (45870) TRATTO GONARS - TRIESTE DN250/300(10"/12"), DP 64 bar DECLASSAMENTO A 24 bar			DISEGNO LB-D-70608 ALLEGATO 5/A		
			REVISIONE 2		
(9110528) PIL-TC n.° 6 DN 250 (10") - Località Prepotto PROGETTO DI RIPRISTINO VEGETAZIONALE MASCHERAMENTO IMPIANTI DI LINEA SCHEDA 6/A			FG. 1 DI 2		
			SCALA 1:200		

