

	TUBAZIONI IN PROGETTO
	ALTRE OPERE IN PROGETTO
	TUBAZIONI DA DISMETTERE
	TUBAZIONE ESISTENTE
	OPERE IN PROGETTO
	OPERE ESISTENTI
	OPERE IN DISSIONE
	AREE PER MANUTENZIONE ED EVENTUALE MASCHERAMENTO

1	Gennaio 2021	EMISSIONE PER AGGIORNAMENTO		TARINI	RAGGI	SABBATINI
0	04/02/2019	EMISSIONE PER VPE		TARINI	RAGGI	SABBATINI
Rev.	DATA	DESCRIZIONE		ELABORATO	VERIFICATO	APPROVATO
CLIENTE		PROGETTISTA		WBS CLIENTE		UNITA'
				Nr /17157/R-i02		500
				COD. TEC. 922/B		
				COMM. SAIPEM 023088		
(45870) MET. MESTRE-TRIESTE TRATTO GONARS - TRIESTE DN 250/300 (10"/12") ,DP 64 bar - Interventi per declassamento a 24 bar				DISEGNO		
				LB-D-70627 ALLEGATO 5/A		
(922/B) Impianto di riduzione HPRS-100 TC IS 70 / 24 bar di Reana del Rojale PROGETTO DI RIPRISTINO VEGETAZIONALE MASCHERAMENTO IMPIANTI DI LINEA SCHEDA 12/A				REVISIONE		
				1		
				FG.	1	DI 2
				SCALA		
				1:500		




(45870) MET. MESTRE-TRIESTE
TRATTO GONARS - TRIESTE DN 250/300 (10"/12") , DP 64 bar
- Interventi per declassamento a 24 bar


LB-D-70627
ALLEGATO 5/A
FG. 2 DI 2

(922/B) Impianto di riduzione HPRS-100 TC IS 70 / 24 bar di Reana del Rojale
PROGETTO DI RIPRISTINO VEGETAZIONALE
MASCHERAMENTO IMPIANTI DI LINEA
SCHEDA 12/A


NR/17157/R-i02

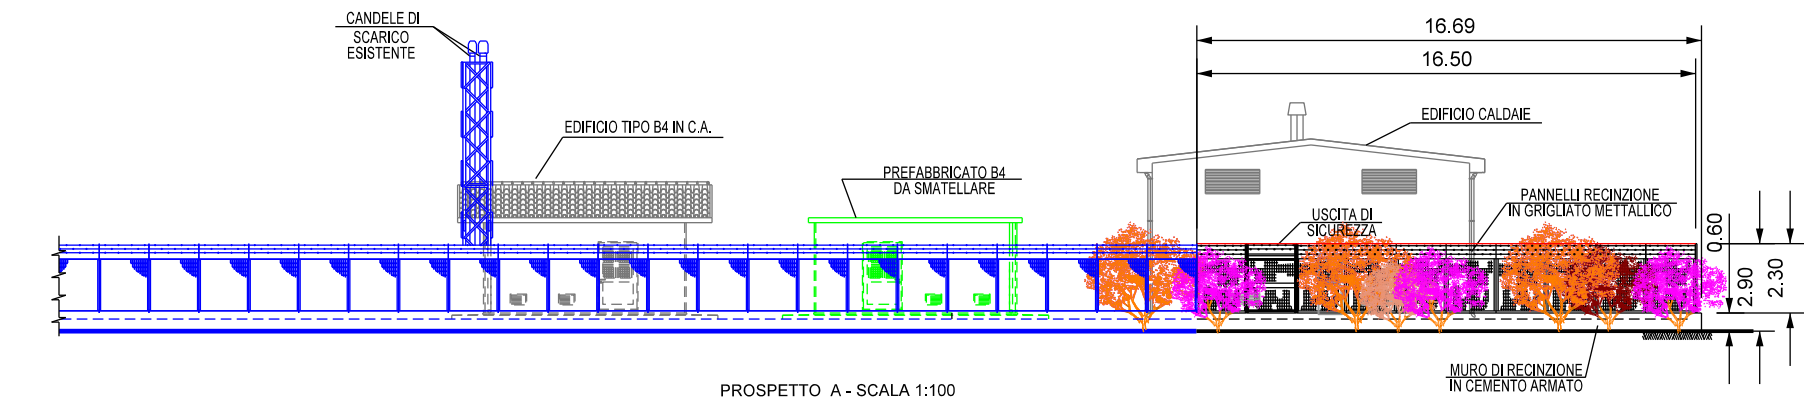

PROSPETTO A - SCALA 1:100

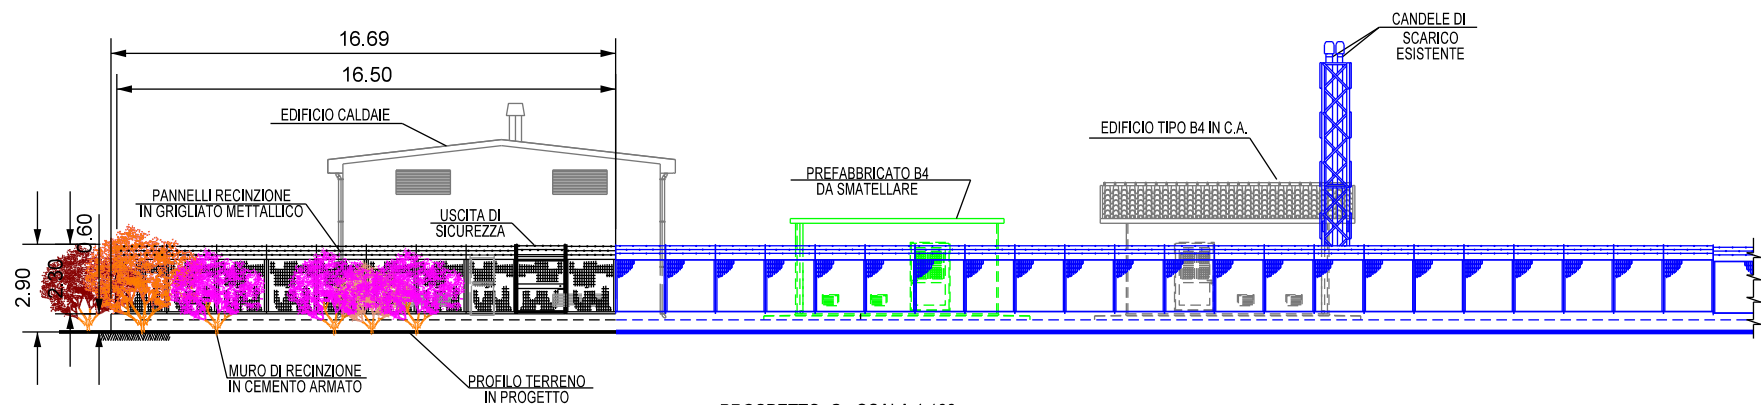

PROSPETTO C - SCALA 1:100

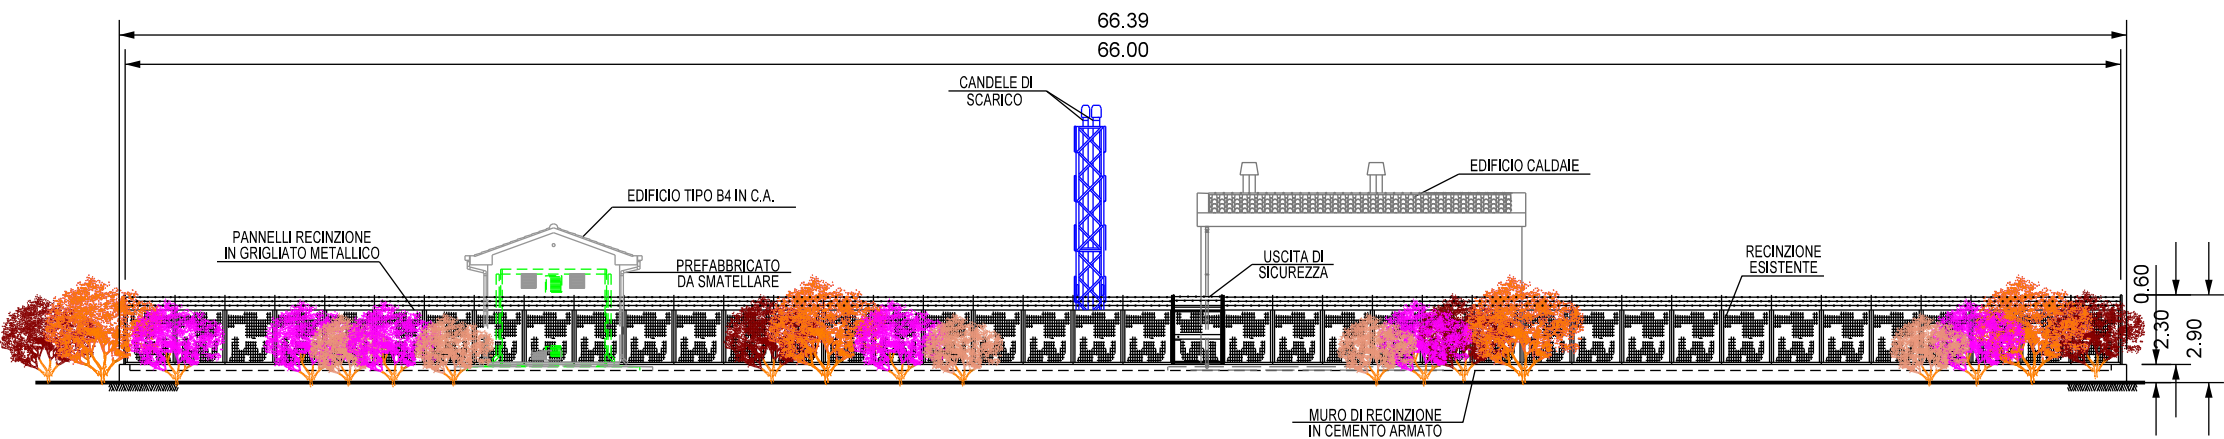


PROSPETTO B - SCALA 1:100

LEGENDA




Prunus spinosa (Prugnolo) (n.60 p.te)

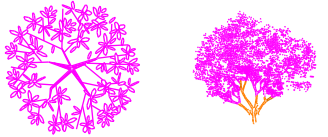

Crataegus monogyna (Biancospino) (n.30 p.te)



Cornus sanguinea (Sanguinello) (n.30 p.te)

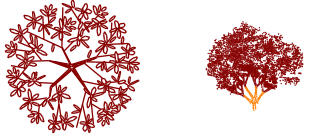

Ligustrum vulgare (Ligustro) (n.20 p.te)

Totale (n.140 piante)

- NOTE:
- Mettere a dimora le piante come riportate in planimetria
 - Utilizzare piante h 0.60 - 0.80 m
 - Le misure sono espresse in metri