
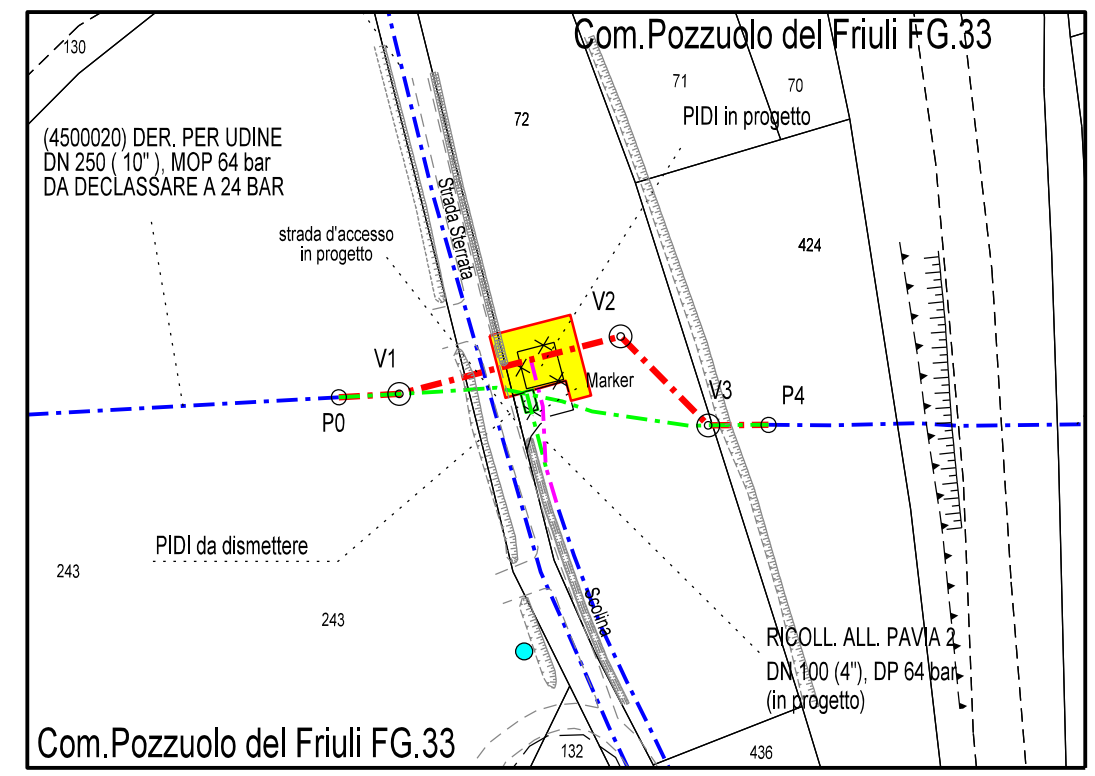


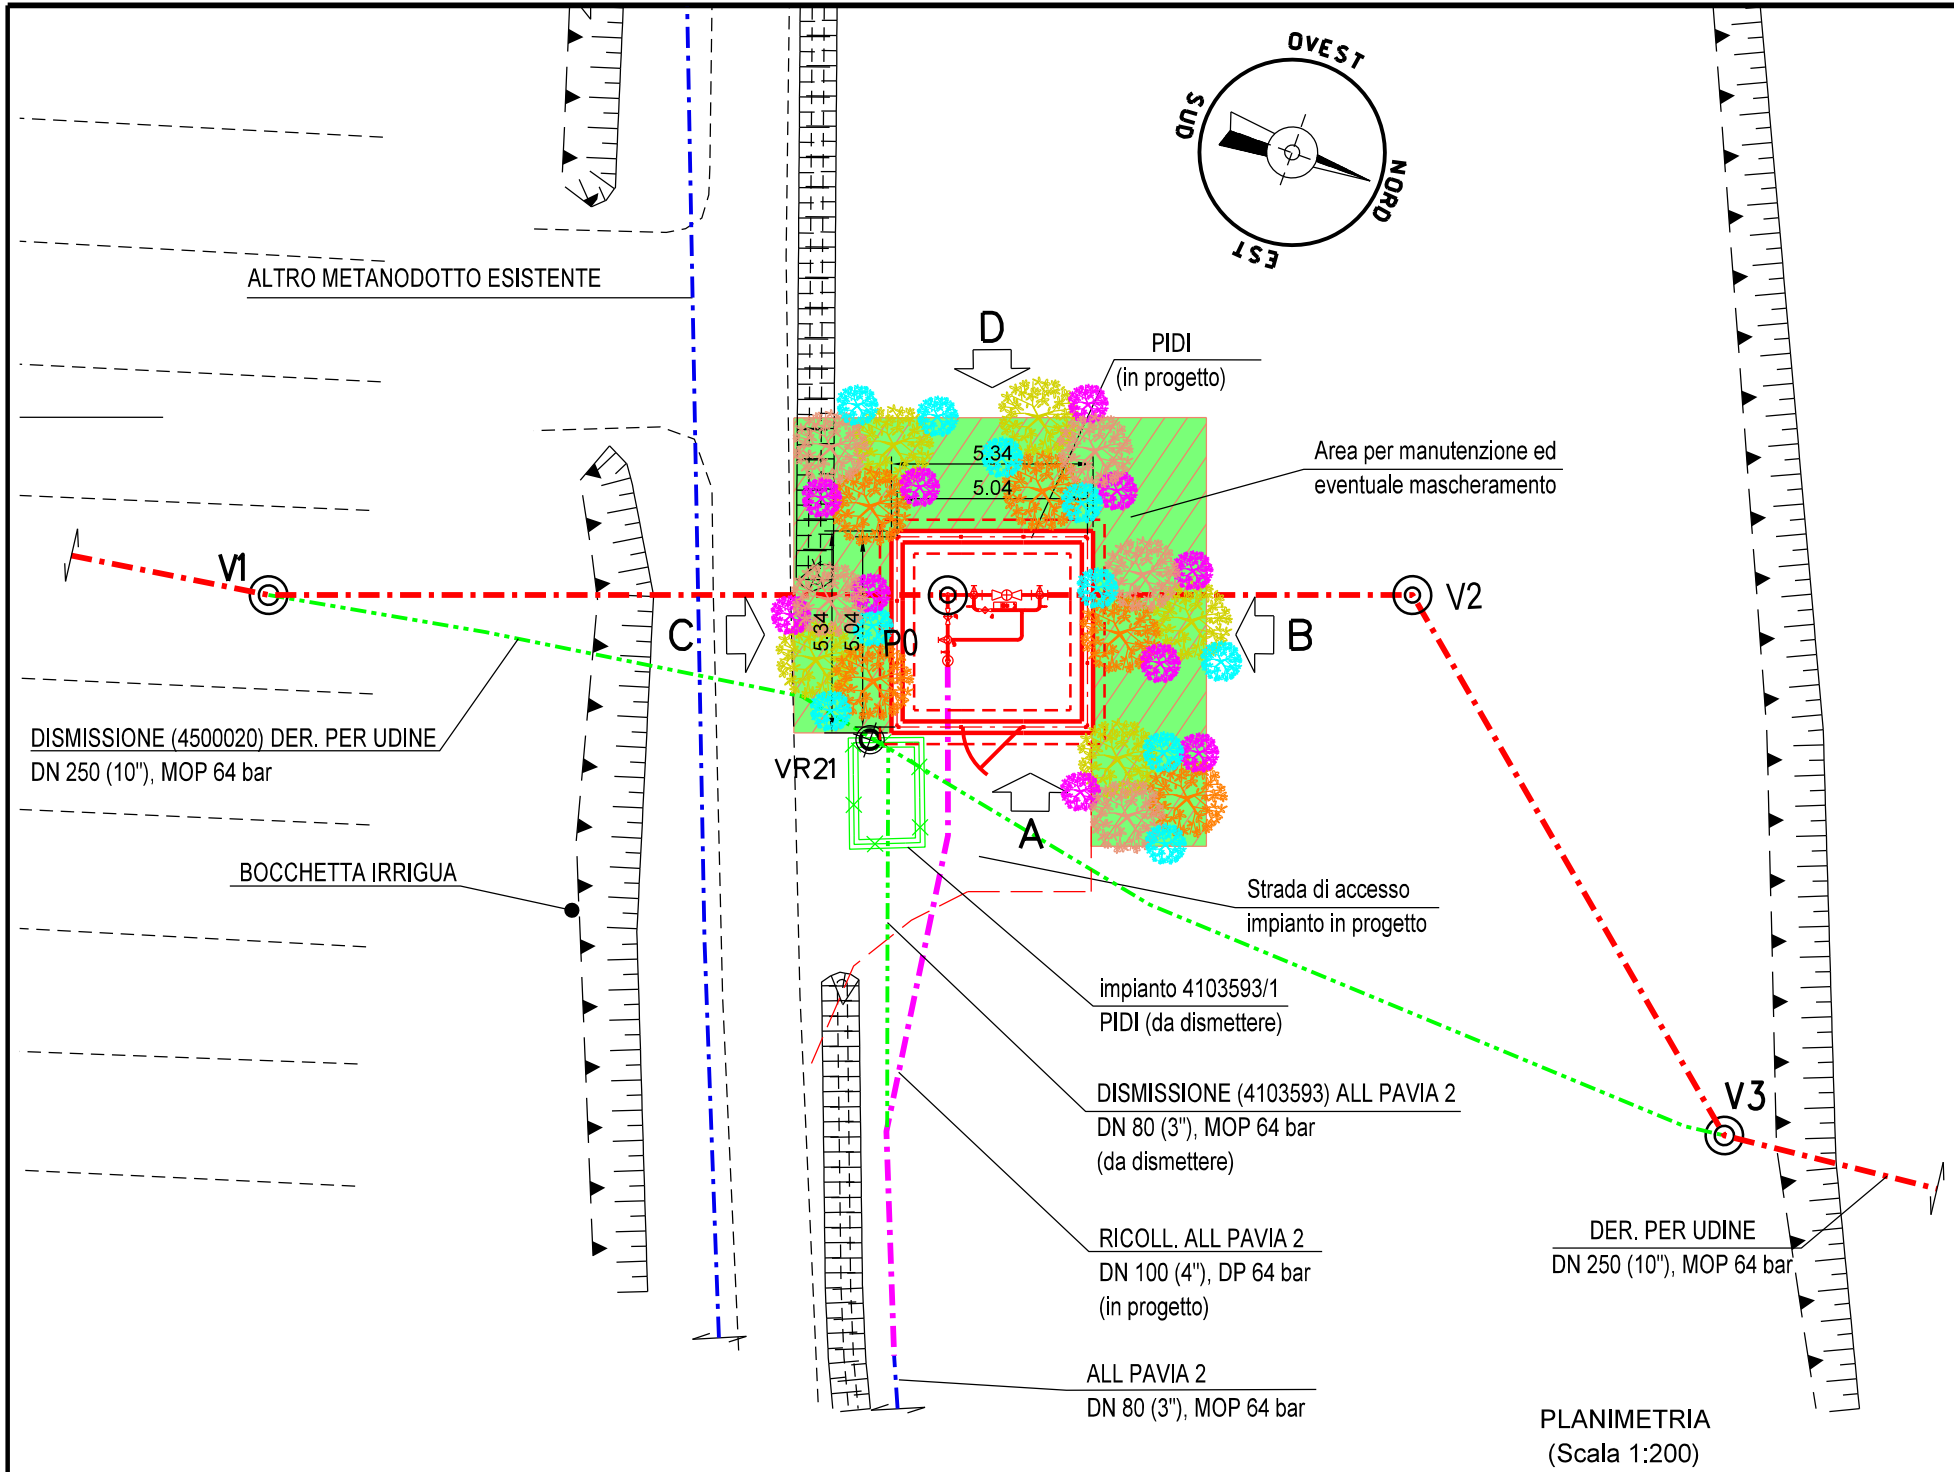

Com. di POZZUOLO DEL FRIULI FG.33
STRALCIO PLANIMETRICO 1:1000

LEGENDA

- TUBAZIONI IN PROGETTO
- ALTRE OPERE IN PROGETTO
- TUBAZIONI DA DISMETTERE
- TUBAZIONE ESISTENTE
- OPERE IN PROGETTO
- OPERE ESISTENTI
- OPERE IN DISMISSIONE
- AREE PER MANUTENZIONE ED EVENTUALE MASCHERAMENTO

1	Gennaio 2021	EMISSIONE PER AGGIORNAMENTO	TARINI	RAGGI	SABBATINI
0	04/02/2019	EMISSIONE PER VPE	TARINI	RAGGI	SABBATINI
Rev.	DATA	DESCRIZIONE	ELABORATO	VERIFICATO	APPROVATO
CLIENTE		PROGETTISTA	WBS CLIENTE Nr/17157/R-L53 COD. TEC. 9110548 COMM. SAIPEM 023088		
			UNITA' 210		
(9110548) INSERIMENTO PIDI SU DERIVAZIONE PER UDINE DN 250 (10") DP 64 bar			DISEGNO LB-D-70626 ALLEGATO 5/B		
			REVISIONE 1		
(9110548) PIDI - Localita' Sammardenchia PROGETTO DI RIPRISTINO VEGETAZIONALE MASCHERAMENTO IMPIANTI DI LINEA SCHEDA 14/B			FG 1 DI 2		
			SCALA 1:200		




(9110548) INSERIMENTO PIDI SU DERIVAZIONE PER UDINE
DN 250 (10") DP 64 bar


LB-D-70626
ALLEGATO 5/B
FG 2 DI 2

(9110548) PIDI - Località Sammardenchia
PROGETTO DI RIPRISTINO VEGETAZIONALE
MASCHERAMENTO IMPIANTI DI LINEA
SCHEDA 14/B


NR/17157/R-L53

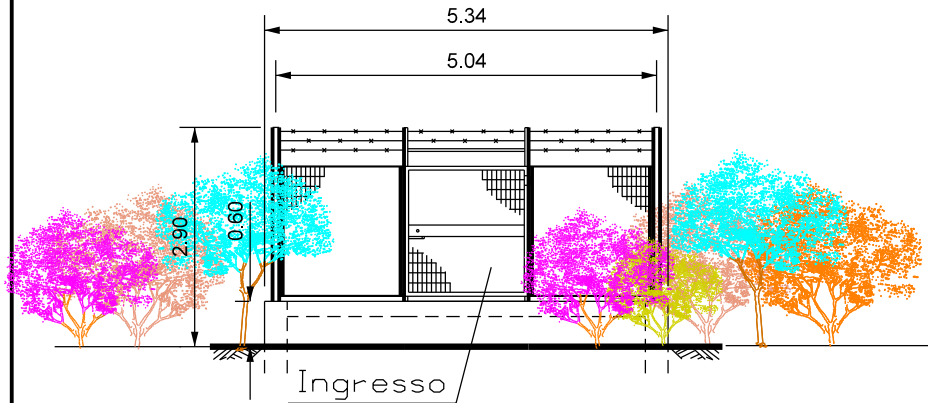


PROSPETTO A - SCALA 1:100

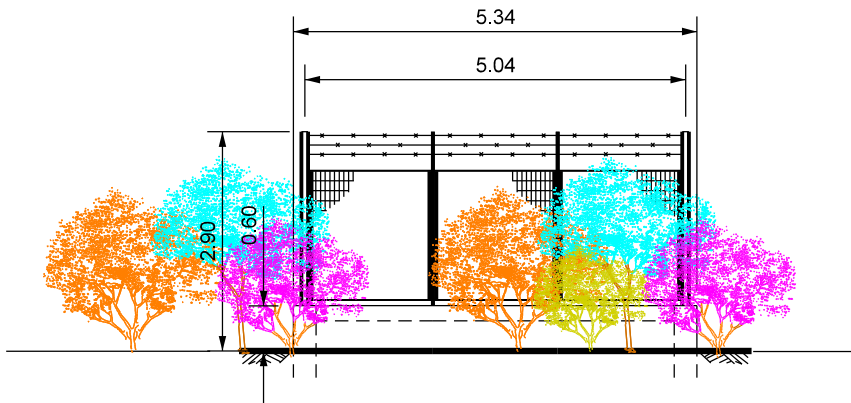

PROSPETTO B - SCALA 1:100

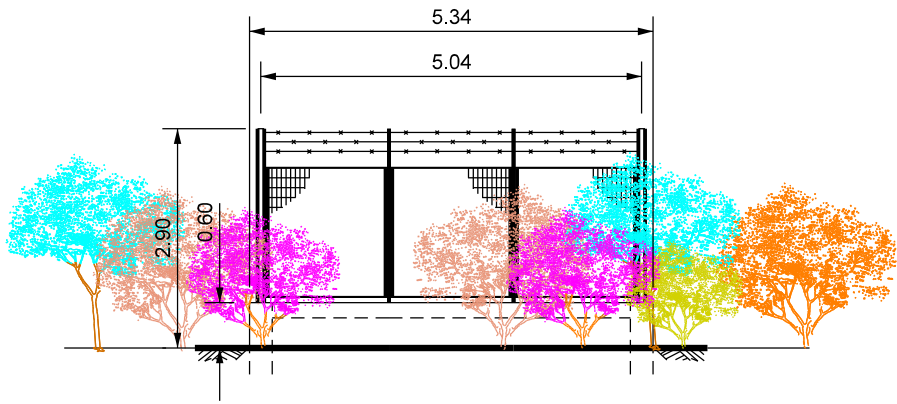

PROSPETTO C - SCALA 1:100

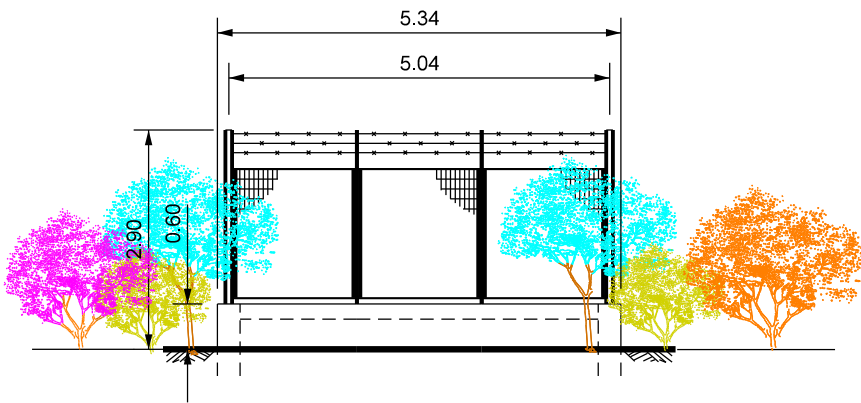

PROSPETTO D - SCALA 1:100



LEGENDA



Crataegus monogyna (Biancospino) (n.10 p.te)



Prunus spinosa (Prugnolo) (n.5 p.te)

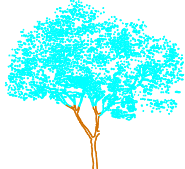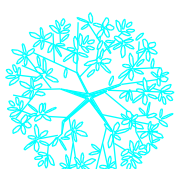

Viburnum opalus (Viburno) (n.10 p.te)



Cornus sanguinea (Sanguinello) (n.5 p.te)



Viburnum lantana (Lantana) (n.5 p.te)

Totale (n.35 piante)

NOTE:

- Mettere a dimora le piante come riportate in planimetria
- Utilizzare piante h 0.60 - 0.80 m
- Le misure sono espresse in metri