


Com. di FARRA D'ISONZO - FG.6  
STRALCIO PLANIMETRICO 1:1000

**LEGENDA**


- - - - - TUBAZIONI IN PROGETTO
- - - - - ALTRE OPERE IN PROGETTO
- - - - - TUBAZIONI DA DISMETTERE
- - - - - TUBAZIONE ESISTENTE
- — — — — OPERE IN PROGETTO
- — — — — OPERE ESISTENTI
- — — — — OPERE IN DISMISSIONE
- AREE PER MANUTENZIONE ED EVENTUALE MASCHERAMENTO

POZZETTO PRESA IRRIGUA  
PLANIMETRIA  
Scala 1:200


1	Gennaio 2021	EMMISSIONE PER AGGIORNAMENTO	TARINI	RAGGI	SABBATINI	
0	04/02/2019	EMMISSIONE PER VPE	TARINI	RAGGI	SABBATINI	
Rev.	DATA	DESCRIZIONE	ELABORATO	VERIFICATO	APPROVATO	
<b>CLIENTE</b> 		<b>PROGETTISTA</b> 	<b>WBS CLIENTE</b> Nr/17157/R-L54 COD. TEC. 9110547 COMM. SAIPEM 023088		<b>UNITA'</b> 200	
(9110547) INSERIMENTO PIL SU DER. PER GORIZIA IN COMUNE DI FARRA D'ISONZO DN 200 (8"), DP 64 bar			<b>DISEGNO</b> <b>LB-D-70625</b> <b>ALLEGATO 5/B</b>			
			<b>REVISIONE</b> 1			
(9110547) PIL - Farra d'Isonzo PROGETTO DI RIPRISTINO VEGETAZIONALE MASCHERAMENTO IMPIANTI DI LINEA SCHEDA 15/B			<b>FG</b>	<b>1</b>	<b>DI</b>	<b>2</b>
			<b>SCALA</b> 1:200			

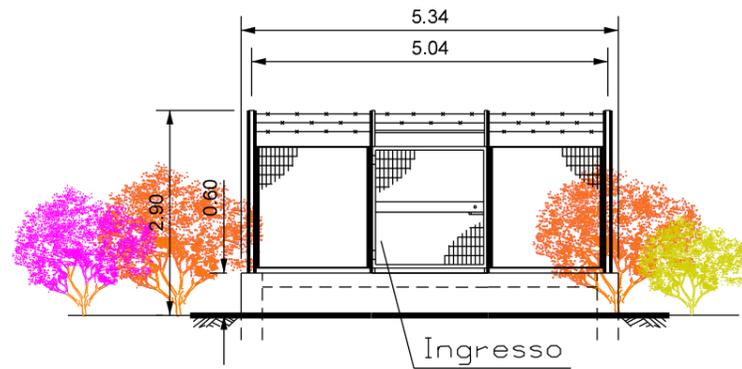


PROSPETTO A - SCALA 1:100

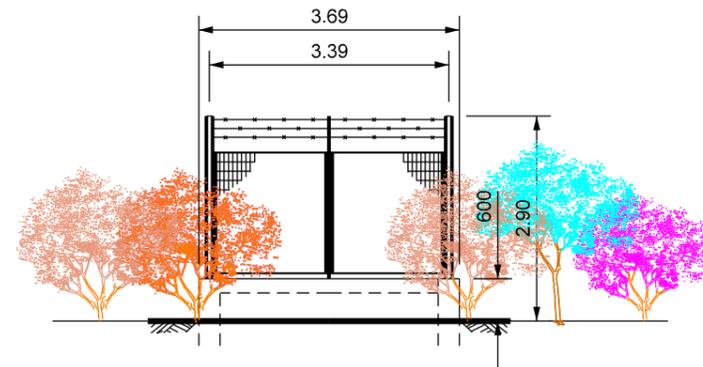

PROSPETTO B - SCALA 1:100

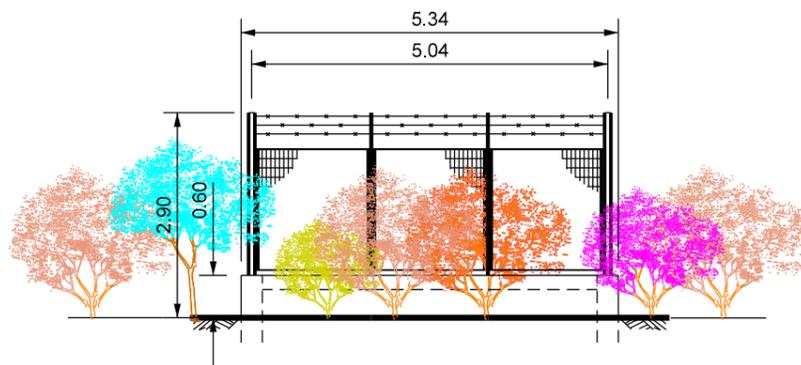


PROSPETTO C - SCALA 1:100

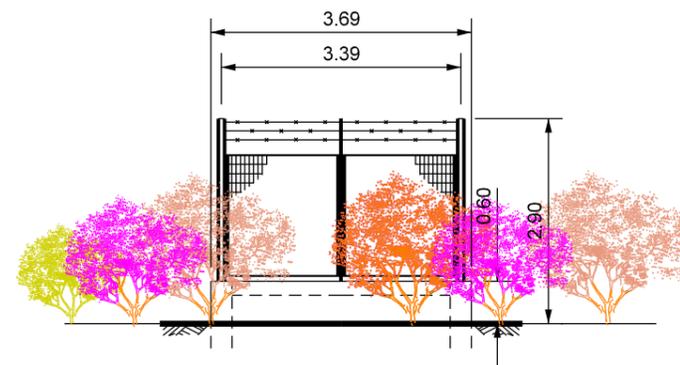

PROSPETTO D - SCALA 1:100


LEGENDA

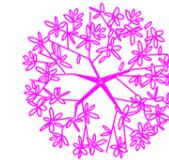

Crataegus monogyna (Biancospino) (n.5 p.te)



Prunus spinosa (Prugnolo) (n.5 p.te)

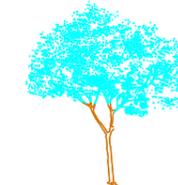

Viburnum opalus (Viburno) (n.5 p.te)



Cornus sanguinea (Sanguinello) (n.5 p.te)



Viburnum lantana (Lantana) (n.5 p.te)

Totale (n.25 piante)

NOTE:

- Mettere a dimora le piante come riportate in planimetria
- Utilizzare piante h 0.60 - 0.80 m
- Le misure sono espresse in metri