
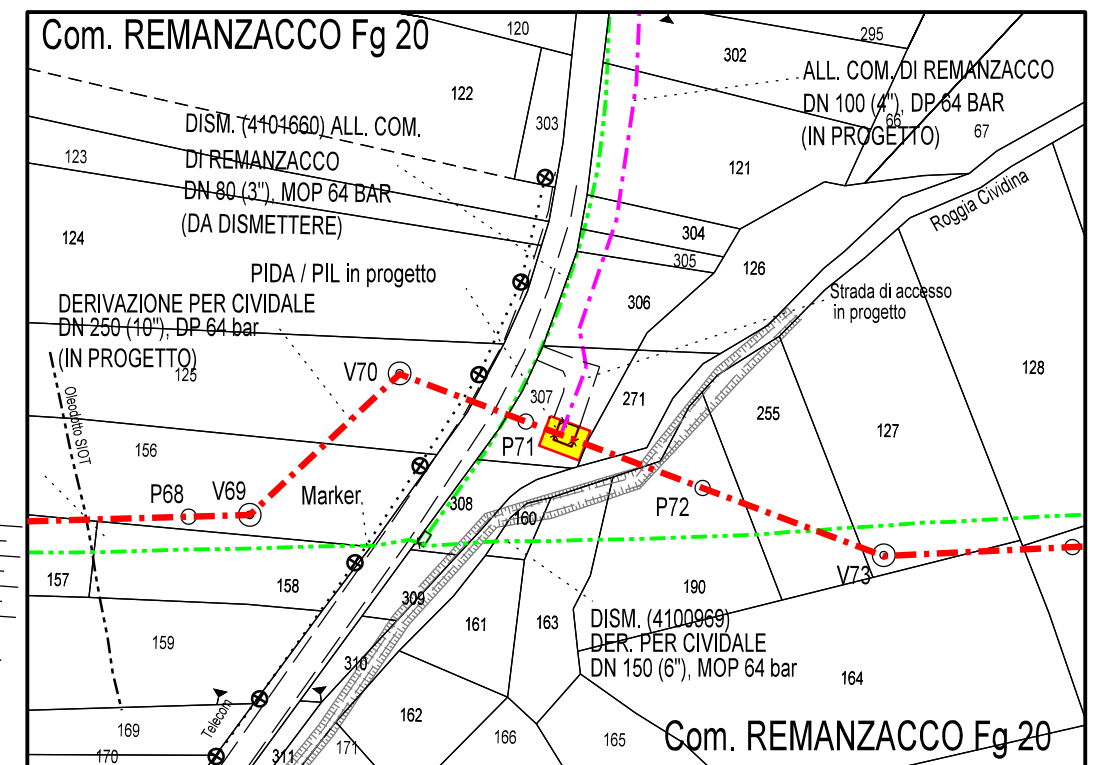
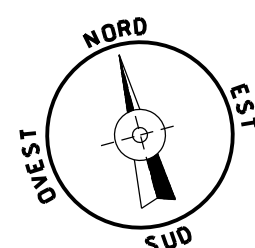


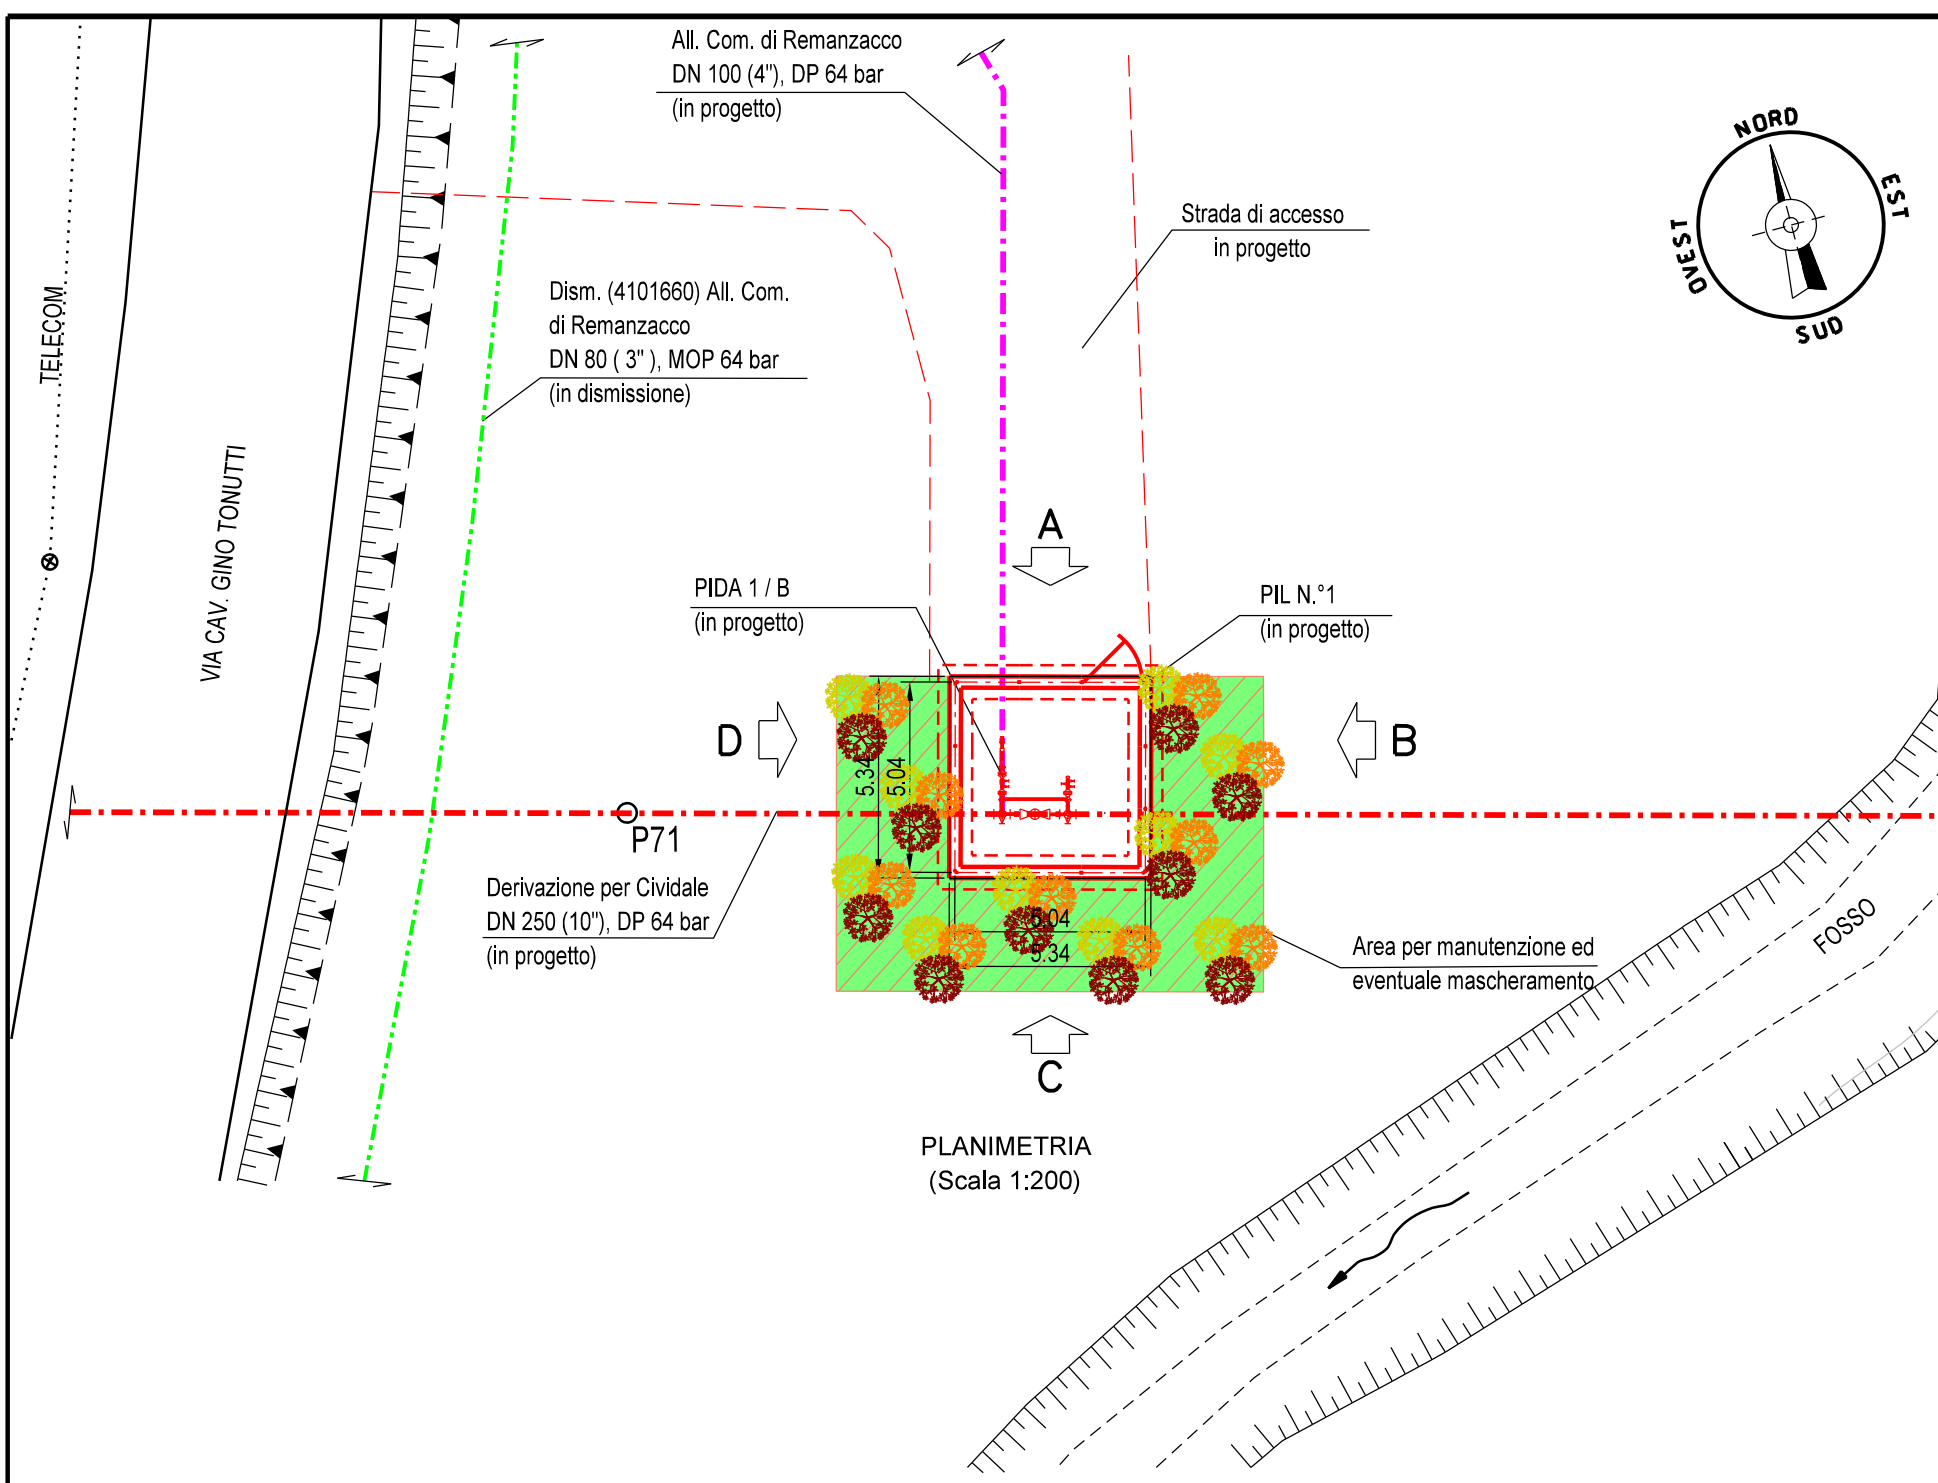

Com. di Com. REMANZACCO FG 20
STRALCIO PLANIMETRICO 1:2000

LEGENDA

- TUBAZIONI IN PROGETTO
- ALTRE OPERE IN PROGETTO
- TUBAZIONI DA DISMETTERE
- TUBAZIONE ESISTENTE
- OPERE IN PROGETTO
- OPERE ESISTENTI
- OPERE IN DISMISSIONE
- AREE PER MANUTENZIONE ED EVENTUALE MASCHERAMENTO

1	Gennaio 2021	EMISSIONE PER AGGIORNAMENTO	TARINI	RAGGI	SABBATINI
0	04/02/2019	EMISSIONE PER VPE	TARINI	RAGGI	SABBATINI
Rev.	DATA	DESCRIZIONE	ELABORATO	VERIFICATO	APPROVATO
CLIENTE		PROGETTISTA	WBS CLIENTE Nr/17157/R-L10 COD. TEC. 20117 COMM. SAIPEM 023088		
snam		SAIPEM	UNITA' 240		
MET. (20117) RIFACIMENTO DERIVAZIONE PER CIVIDALE DN250(10'') DP 64 bar			DISEGNO LB-D-70619 ALLEGATO 5/B		
(20117) PIL n.1 e (20119) PIDA n°1/B - Casali Battiferro Remanzacco PROGETTO DI RIPRISTINO VEGETAZIONALE MASCHERAMENTO IMPIANTI DI LINEA SCHEDA 18/B			REVISIONE 1		
			FG 1 DI 2		
			SCALA 1:200		







MET. (20117) RIFACIMENTO DERIVAZIONE PER CIVIDALE
DN250(10") DP 64 bar

LB-D-70619
ALLEGATO 5/B
FG 2 DI 2

(20117) PIL n.1 e (20119) PIDA n°1/B - Casali Battiferro Remanzacco
PROGETTO DI RIPRISTINO VEGETAZIONALE
MASCHERAMENTO IMPIANTI DI LINEA
SCHEDA 18/B

NR/17157/R-L10

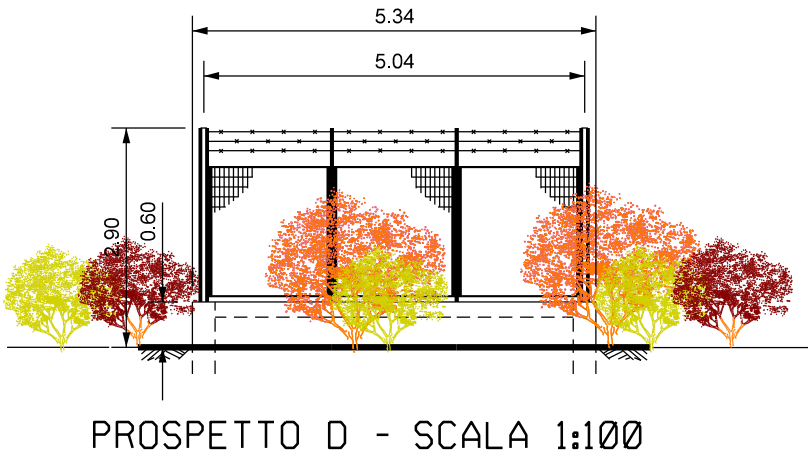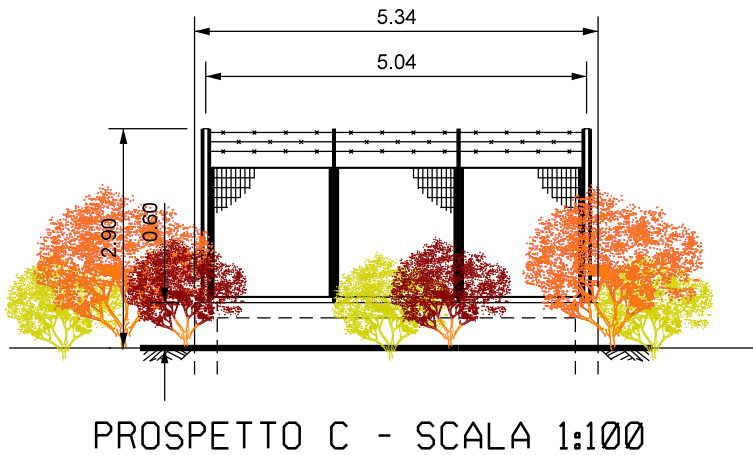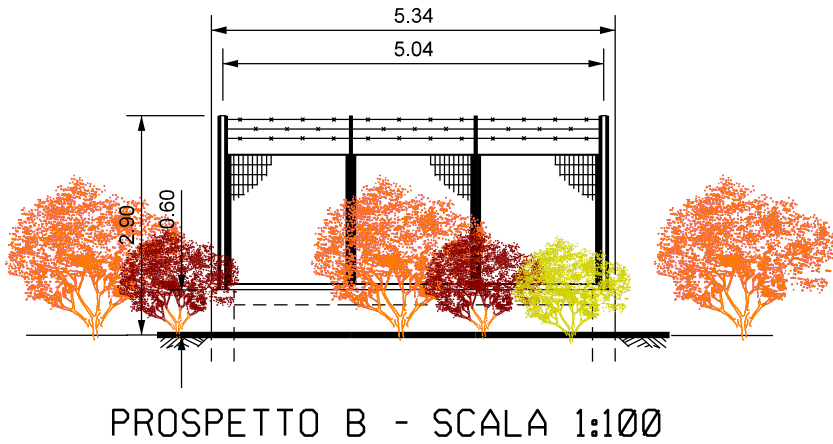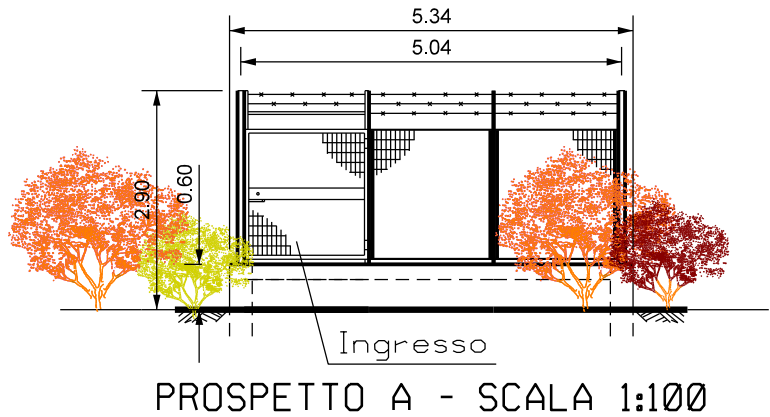

LEGENDA



Ligustrum vulgare (Ligustro) (n.10 p.te)



Cornus sanguinea (Sanguinello) (n.10 p.te)



Viburnum lantana (Lantana) (n.10 p.te)

Totale (n.30 piante)

- NOTE:
- Mettere a dimora le piante come riportate in planimetria
 - Utilizzare piante h 0.60 - 0.80 m
 - Le misure sono espresse in metri