

Area per manutenzione ed
eventuale mascheramento

PIDA /C
(in progetto)

ALL. FORNASILLA
DN 80 (3"), MOP 64 bar
(DA DISMETTERE)

Ricoll. All. Fornasilla SpA
DN 100 (4"), DP 64 bar
(in progetto)

POZZETTO

V2

Strada di accesso
in progetto

STRADA ASFALTATA

(4102469) All. Fornasilla
DN 80 (3"), MOP 64 bar

Com. REMANZACCO Fg 19

Fg 18

DISM. (4100969) DER. PER CIVIDALE
DN 150 (6"), MOP 64 bar
(DA DISMETTERE)

PIDA/C 1/A
in progetto

ALL. FORNASILLA
DN 80 (3"), MOP 64 bar
(DA DISMETTERE)

DERIVAZIONE PER CIVIDALE
DN 250 (10"), DP 64 bar
(IN PROGETTO)

Com. REMANZACCO Fg 19

Com. REMANZACCO
Fg 18

Com.di REMANZACCO FG 19
STRALCIO PLANIMETRICO 1:2000

LEGENDA

- TUBAZIONI IN PROGETTO
- ALTRE OPERE IN PROGETTO
- TUBAZIONI DA DISMETTERE
- TUBAZIONE ESISTENTE
- OPERE IN PROGETTO
- OPERE ESISTENTI
- OPERE IN DISMISSIONE
- AREE PER MANUTENZIONE ED EVENTUALE MASCHERAMENTO

PLANIMETRIA
(Scala 1:200)

STRADA STERRATA

1	Gennaio 2021	EMISSIONE PER AGGIORNAMENTO	TARINI	RAGGI	SABBATINI
0	04/02/2019	EMISSIONE PER VPE	TARINI	RAGGI	SABBATINI
Rev.	DATA	DESCRIZIONE	ELABORATO	VERIFICATO	APPROVATO
CLIENTE		PROGETTISTA	WBS CLIENTE Nr/17157/R-L64 COD. TEC. 9110541 COMM. SAIPEM 023088		
			UNITA' 240		
(9110541) RICOLLEGAMENTO ALLACCIAMENTO FORNASILLA SpA DN100(4"), DP 64 bar			DISEGNO LB-D-70620 ALLEGATO 5/B		
			REVISIONE 1		
(9110541) PIDA /C - Remanzacco PROGETTO DI RIPRISTINO VEGETAZIONALE MASCHERAMENTO IMPIANTI DI LINEA SCHEDA 19/B			FG 1 DI 2		
			SCALA 1:200		




(9110541) RICOLLEGAMENTO ALLACCIAMENTO
FORNASILLA SpA
DN100(4"), DP 64 bar


LB-D-70620
ALLEGATO 5/B
FG 2 DI 2

(9110541) PIDA /C - Remanzacco
PROGETTO DI RIPRISTINO VEGETAZIONALE
MASCHERAMENTO IMPIANTI DI LINEA
SCHEDA 19/B


NR/17157/R-L64

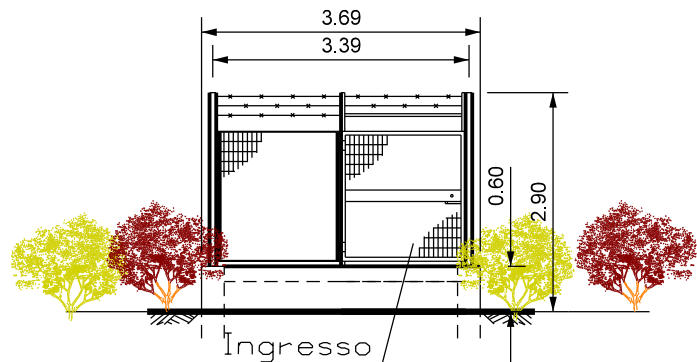


PROSPETTO A - SCALA 1:100

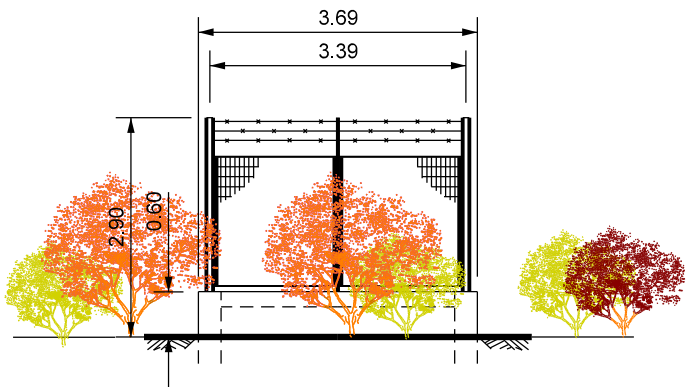

PROSPETTO B - SCALA 1:100

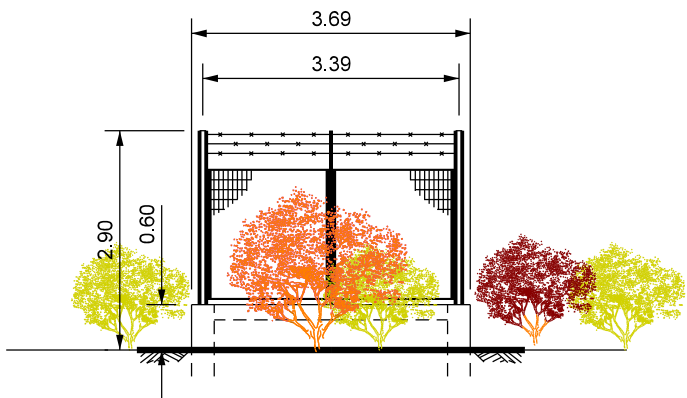

PROSPETTO C - SCALA 1:100

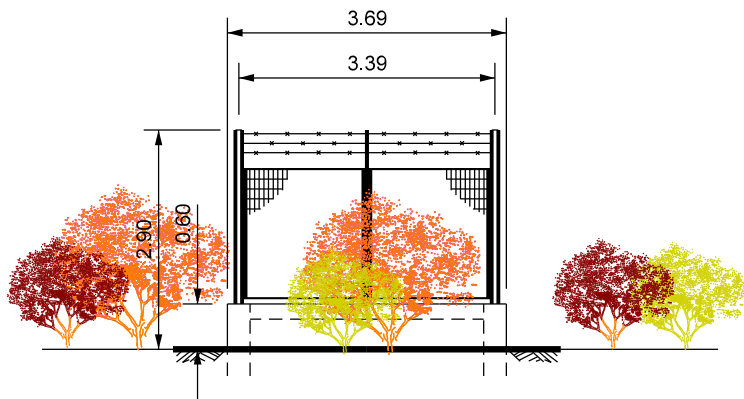

PROSPETTO D - SCALA 1:100

LEGENDA



Ligustrum vulgare (Ligustro)

(n.10 p.te)



Cornus sanguinea (Sanguinello)

(n.5 p.te)



Viburnum lantana (Lantana)

(n.10 p.te)

Totale (n.25 piante)

NOTE:

- Mettere a dimora le piante come riportate in planimetria
- Utilizzare piante h 0.60 - 0.80 m
- Le misure sono espresse in metri