


PLANIMETRIA
(Scala 1:200)

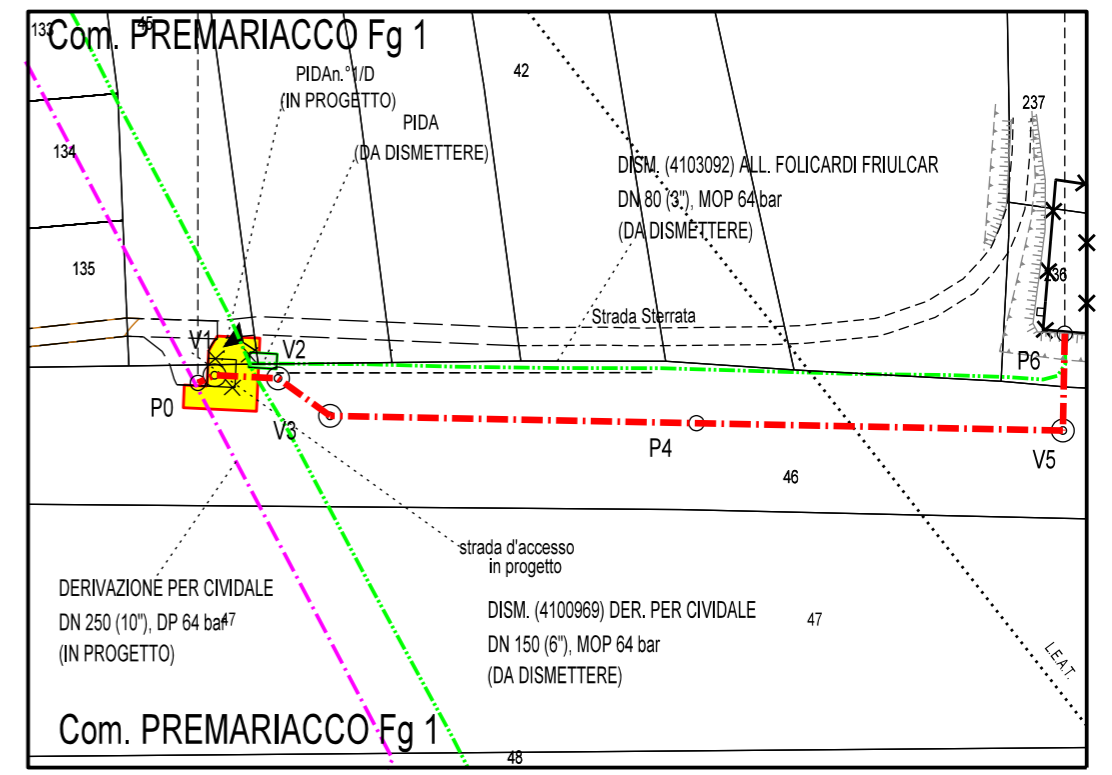


Com. di PREMARIACCO FG 1
STRALCIO PLANIMETRICO 1:1000


LEGENDA

- TUBAZIONI IN PROGETTO
- ALTRE OPERE IN PROGETTO
- TUBAZIONI DA DISMETTERE
- TUBAZIONE ESISTENTE
- OPERE IN PROGETTO
- OPERE ESISTENTI
- OPERE IN DISMISSIONE
- AREE PER MANUTENZIONE ED EVENTUALE MASCHERAMENTO


1	Gennaio 2021	EMMISSIONE PER AGGIORNAMENTO	TARINI	RAGGI	SABBATINI	
0	04/02/2019	EMMISSIONE PER VPE	TARINI	RAGGI	SABBATINI	
Rev.	DATA	DESCRIZIONE	ELABORATO	VERIFICATO	APPROVATO	
CLIENTE 		PROGETTISTA 	WBS CLIENTE Nr/17157/R-L67 COD. TEC. 20120 COMM. SAIPEM 023088		UNITA' 240	
(20120) ALLACCIAMENTO FOLICARDI FRIULCAR COMUNE DI PREMARIACCO DN100(4"), DP 64 bar			DISEGNO LB-D-70622 ALLEGATO 5/B			
			REVISIONE 1			
(20120) PIDA N°1/D - Premariacco PROGETTO DI RIPRISTINO VEGETAZIONALE MASCHERAMENTO IMPIANTI DI LINEA SCHEDA 21/B			FG	1	DI	2
			SCALA 1:200			

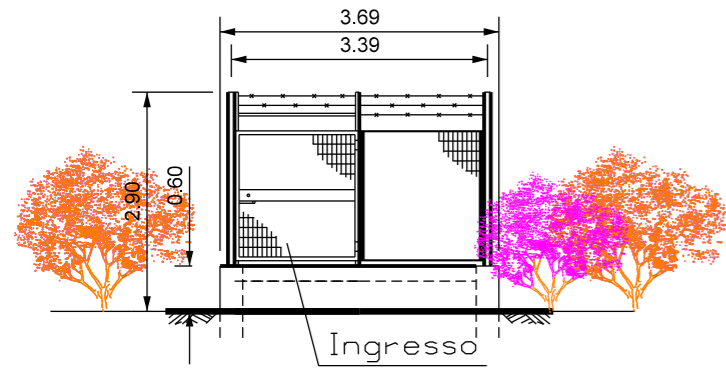


PROSPETTO A - SCALA 1:100

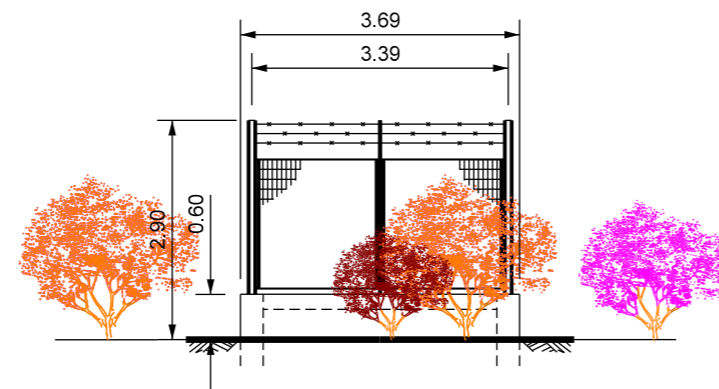

PROSPETTO B - SCALA 1:100

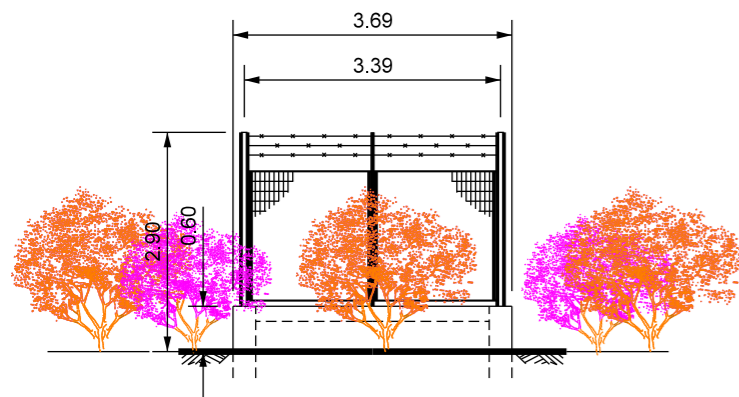


PROSPETTO C - SCALA 1:100

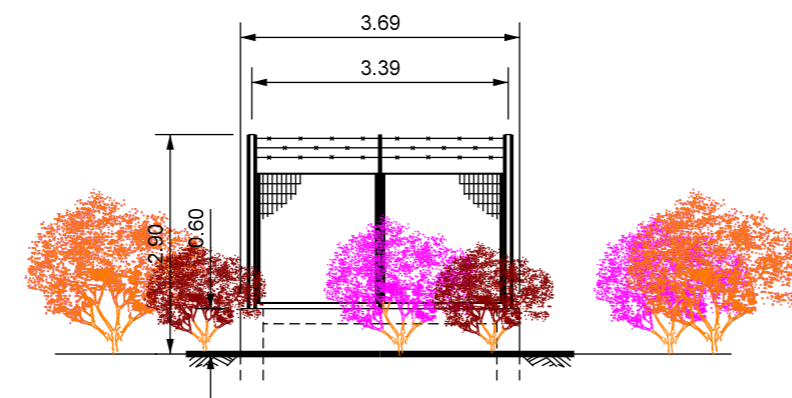


PROSPETTO D - SCALA 1:100

LEGENDA

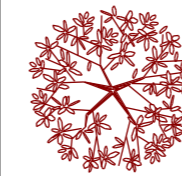

Ligustrum vulgare (Ligustro)

(n.5 p.te)

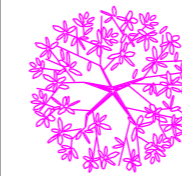

Crataegus monogyna (Biancospino)

(n.10 p.te)



Cornus sanguinea (Sanguinello)

(n.10 p.te)

Totale (n.25 piante)

NOTE:

- Mettere a dimora le piante come riportate in planimetria
- Utilizzare piante h 0.60 - 0.80 m
- Le misure sono espresse in metri