PLANIMETRIA DI PROGETTO TAV.4

Scala 1:5000

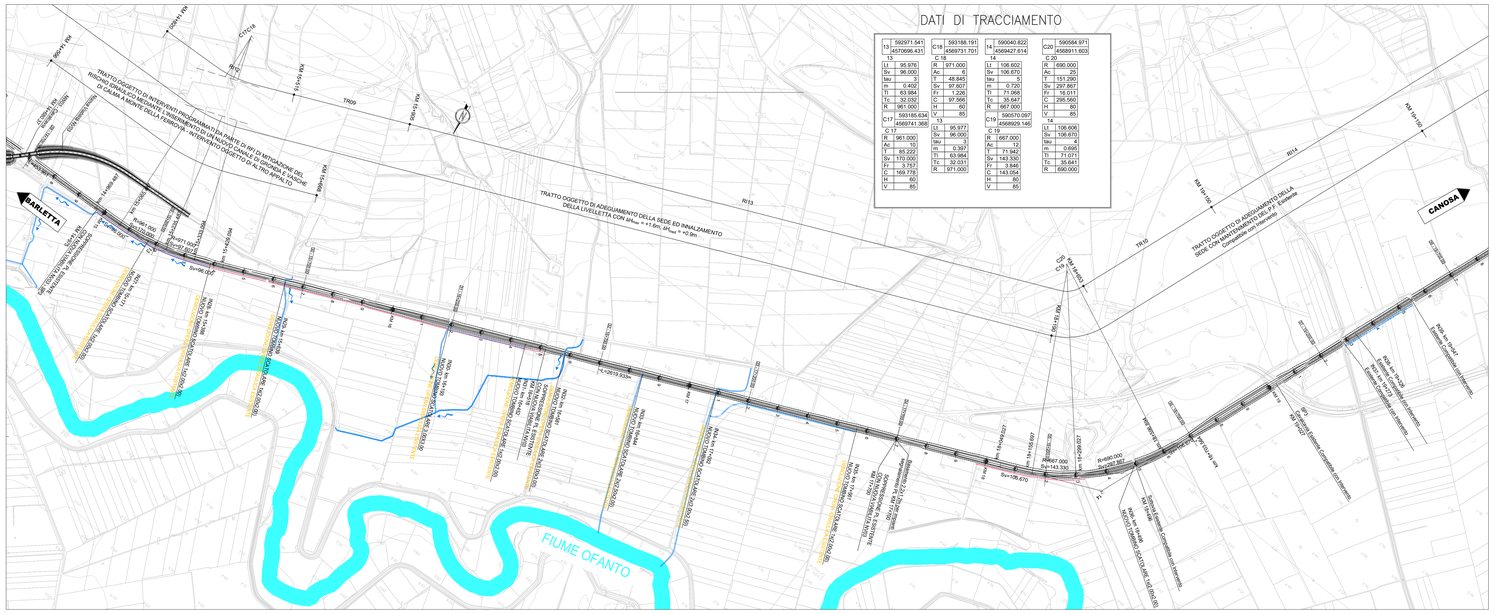
DATI DI TRACCIAMENTO
TRATTO OGGETTO DI INTERVENTI PROGRAMMATI DA PARTE DI RFI DI MITIGAZIONE DEL RISCHIO IDRAULICO MEDIANTE L'INSERIMENTO DI UN NUOVO CANALE DI GRONDA E VASCHE DI CALMA A MONTE DELLA FERROVIA - INTERVENTO OGGETTO DI ALTRO APPALTO
TRATTO OGGETTO DI ADEGUAMENTO DELLA SEDE ED INNALZAMENTO DELLA LIVELLETTA CON ΔH_{max} = +1.80m; ΔH_{min} = +0.30m
TRATTO OGGETTO DI ADEGUAMENTO DELLA SEDE CON CONTROMURO DI SOSTEGNO
BARLETTA
CANOSA
FIUME OFANTO
SP 231 Andria-Barletta-Canosa
SP 54 Andria-Canosa