# PROFILO LONGITUDINALE TAV.3/5

Scala 1:5000/500

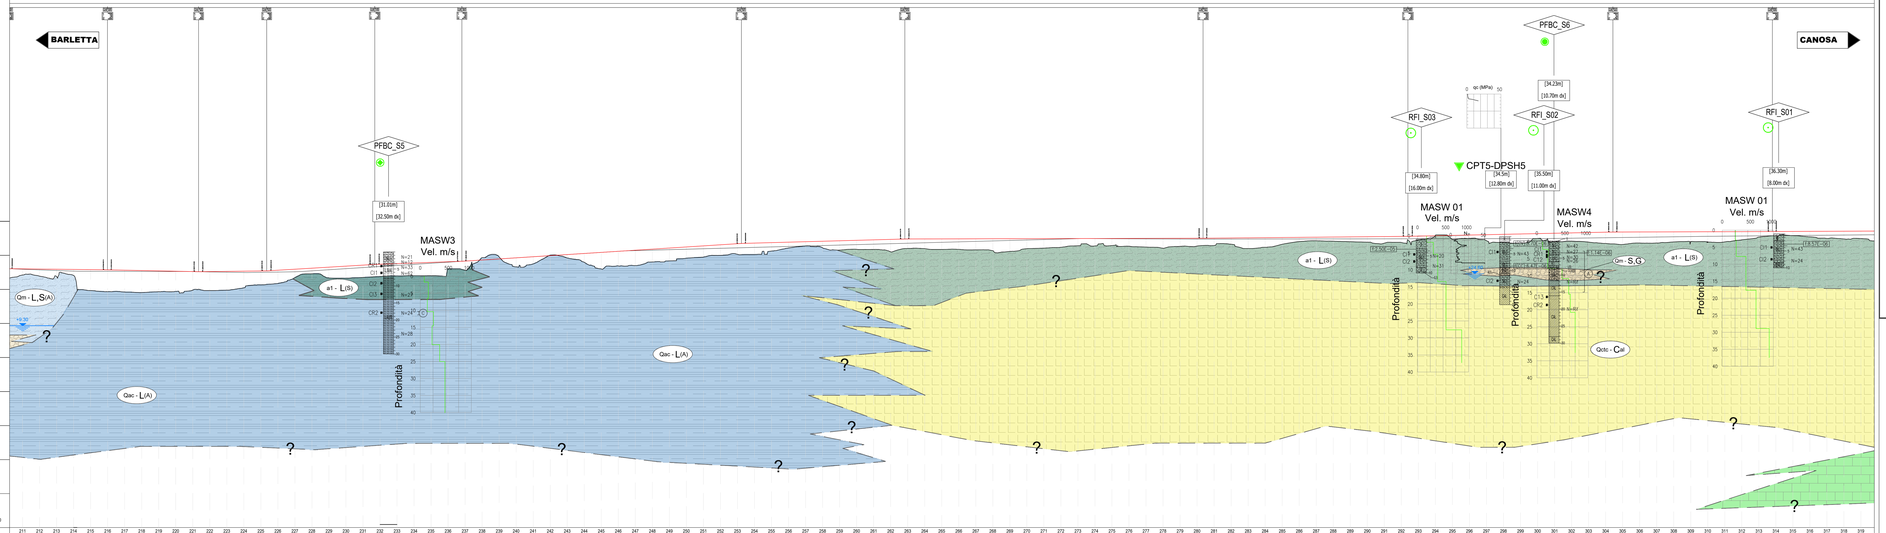


| N. SEZIONE | 211 | 212 | 213 |
|---|---|---