



NV01 - PLANIMETRIA DI PROGETTO
Scala 1:2000

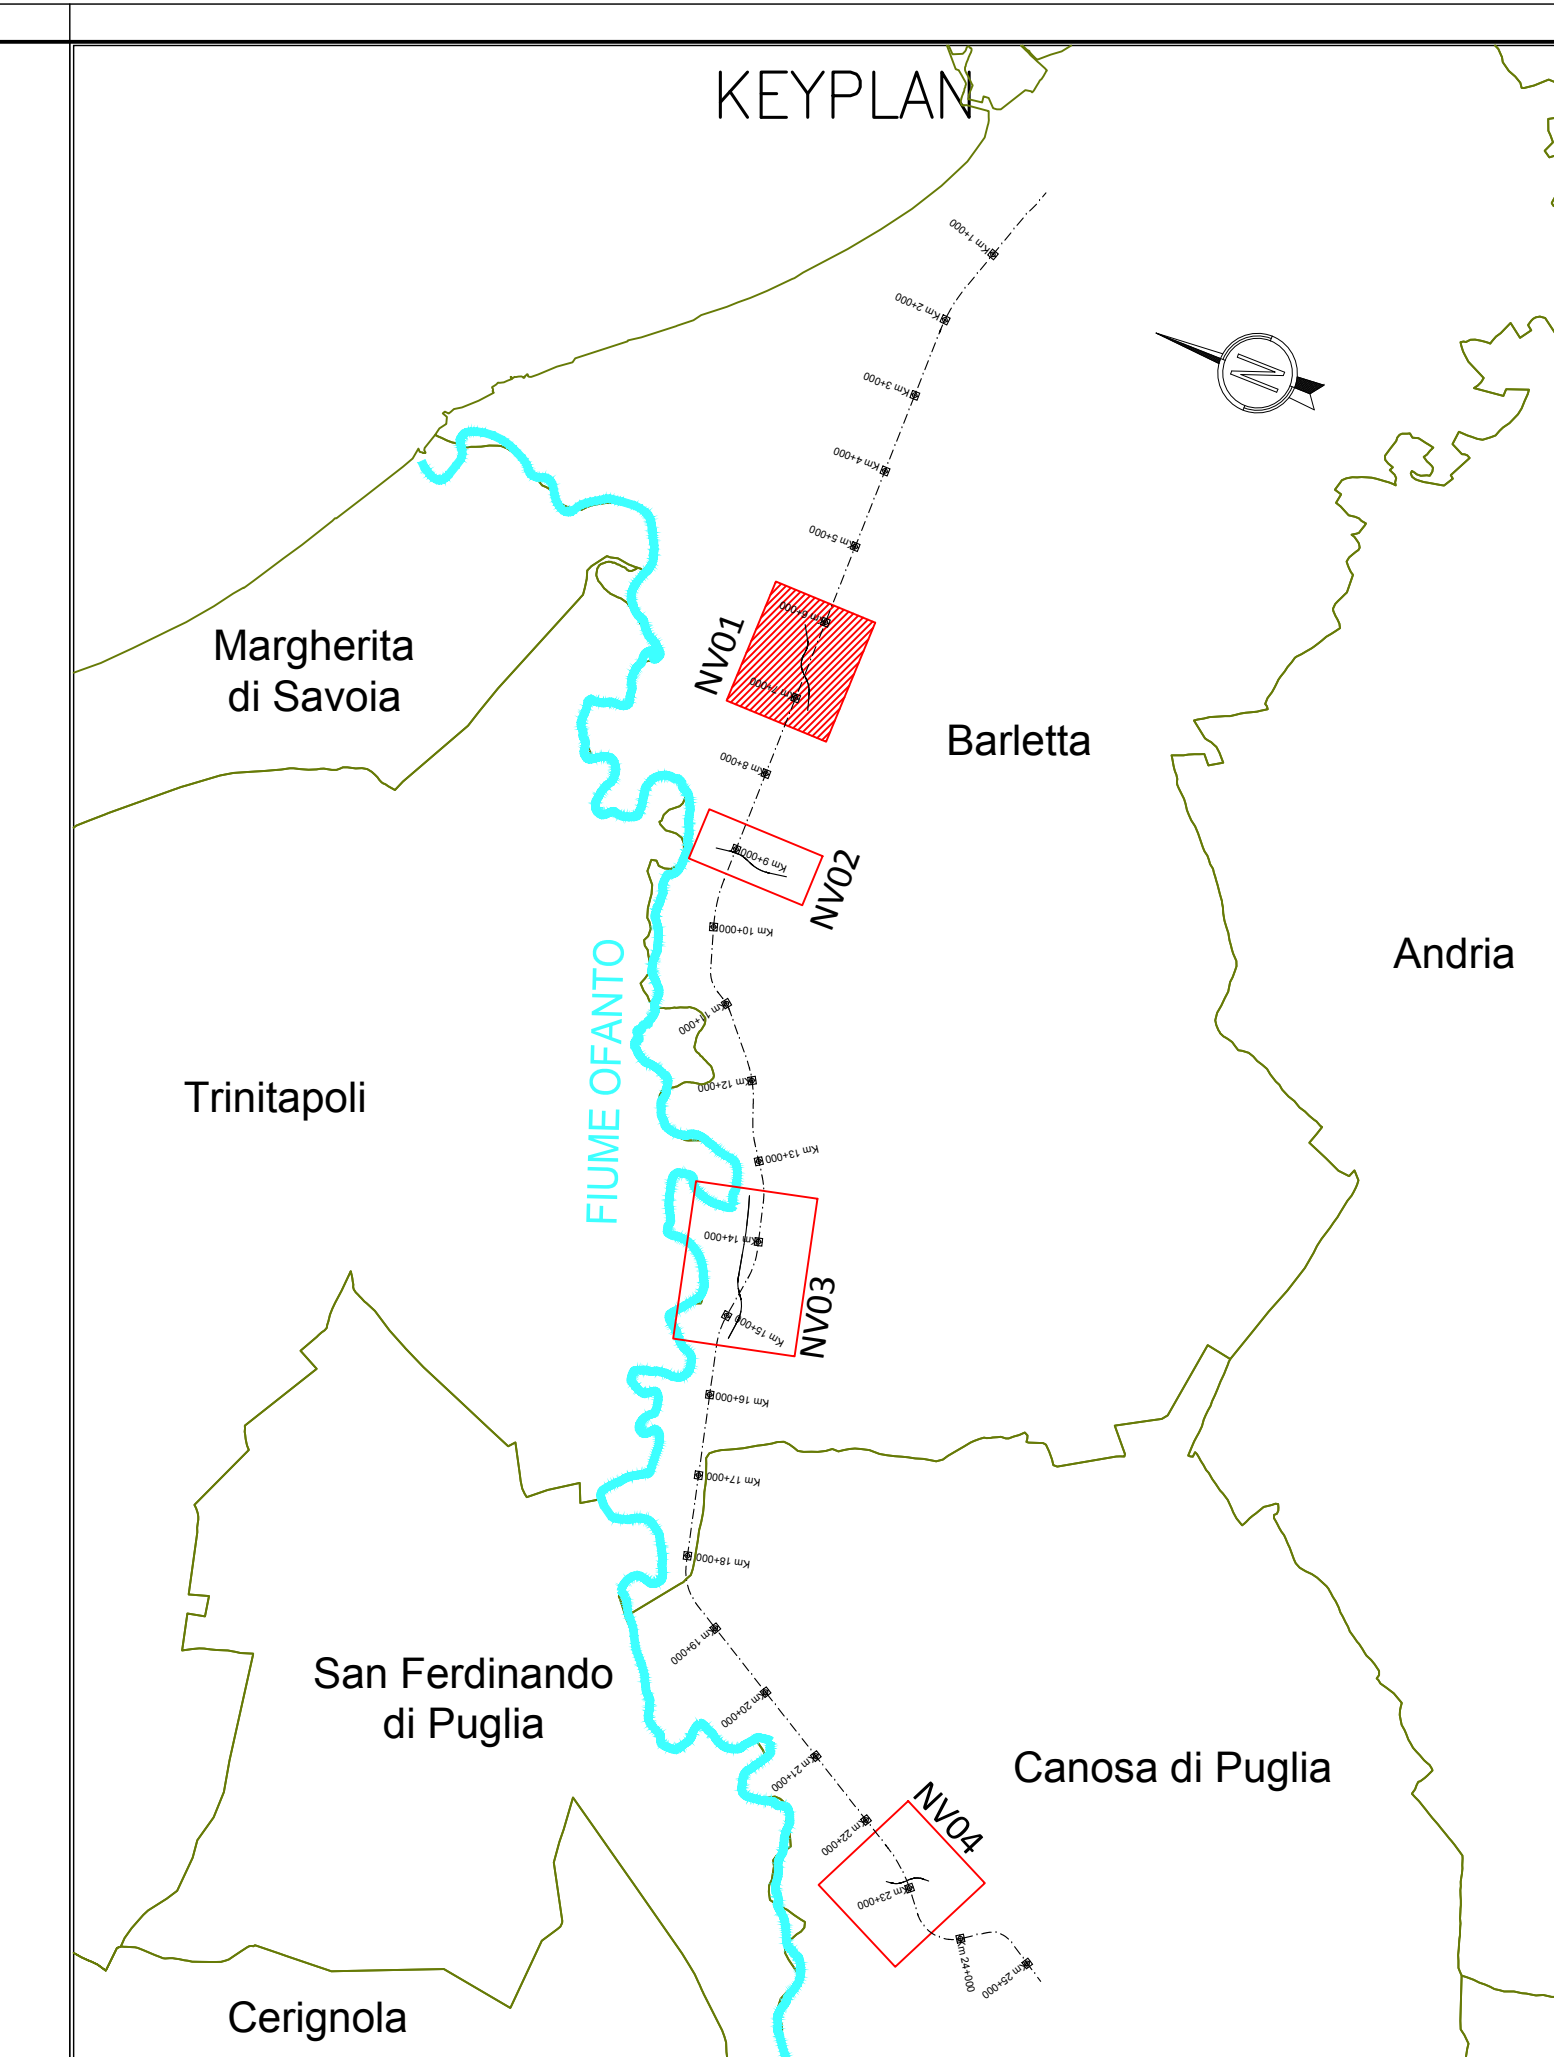


NV01 - PLANIMETRIA DI TRACCIAMENTO
Scala 1:2000

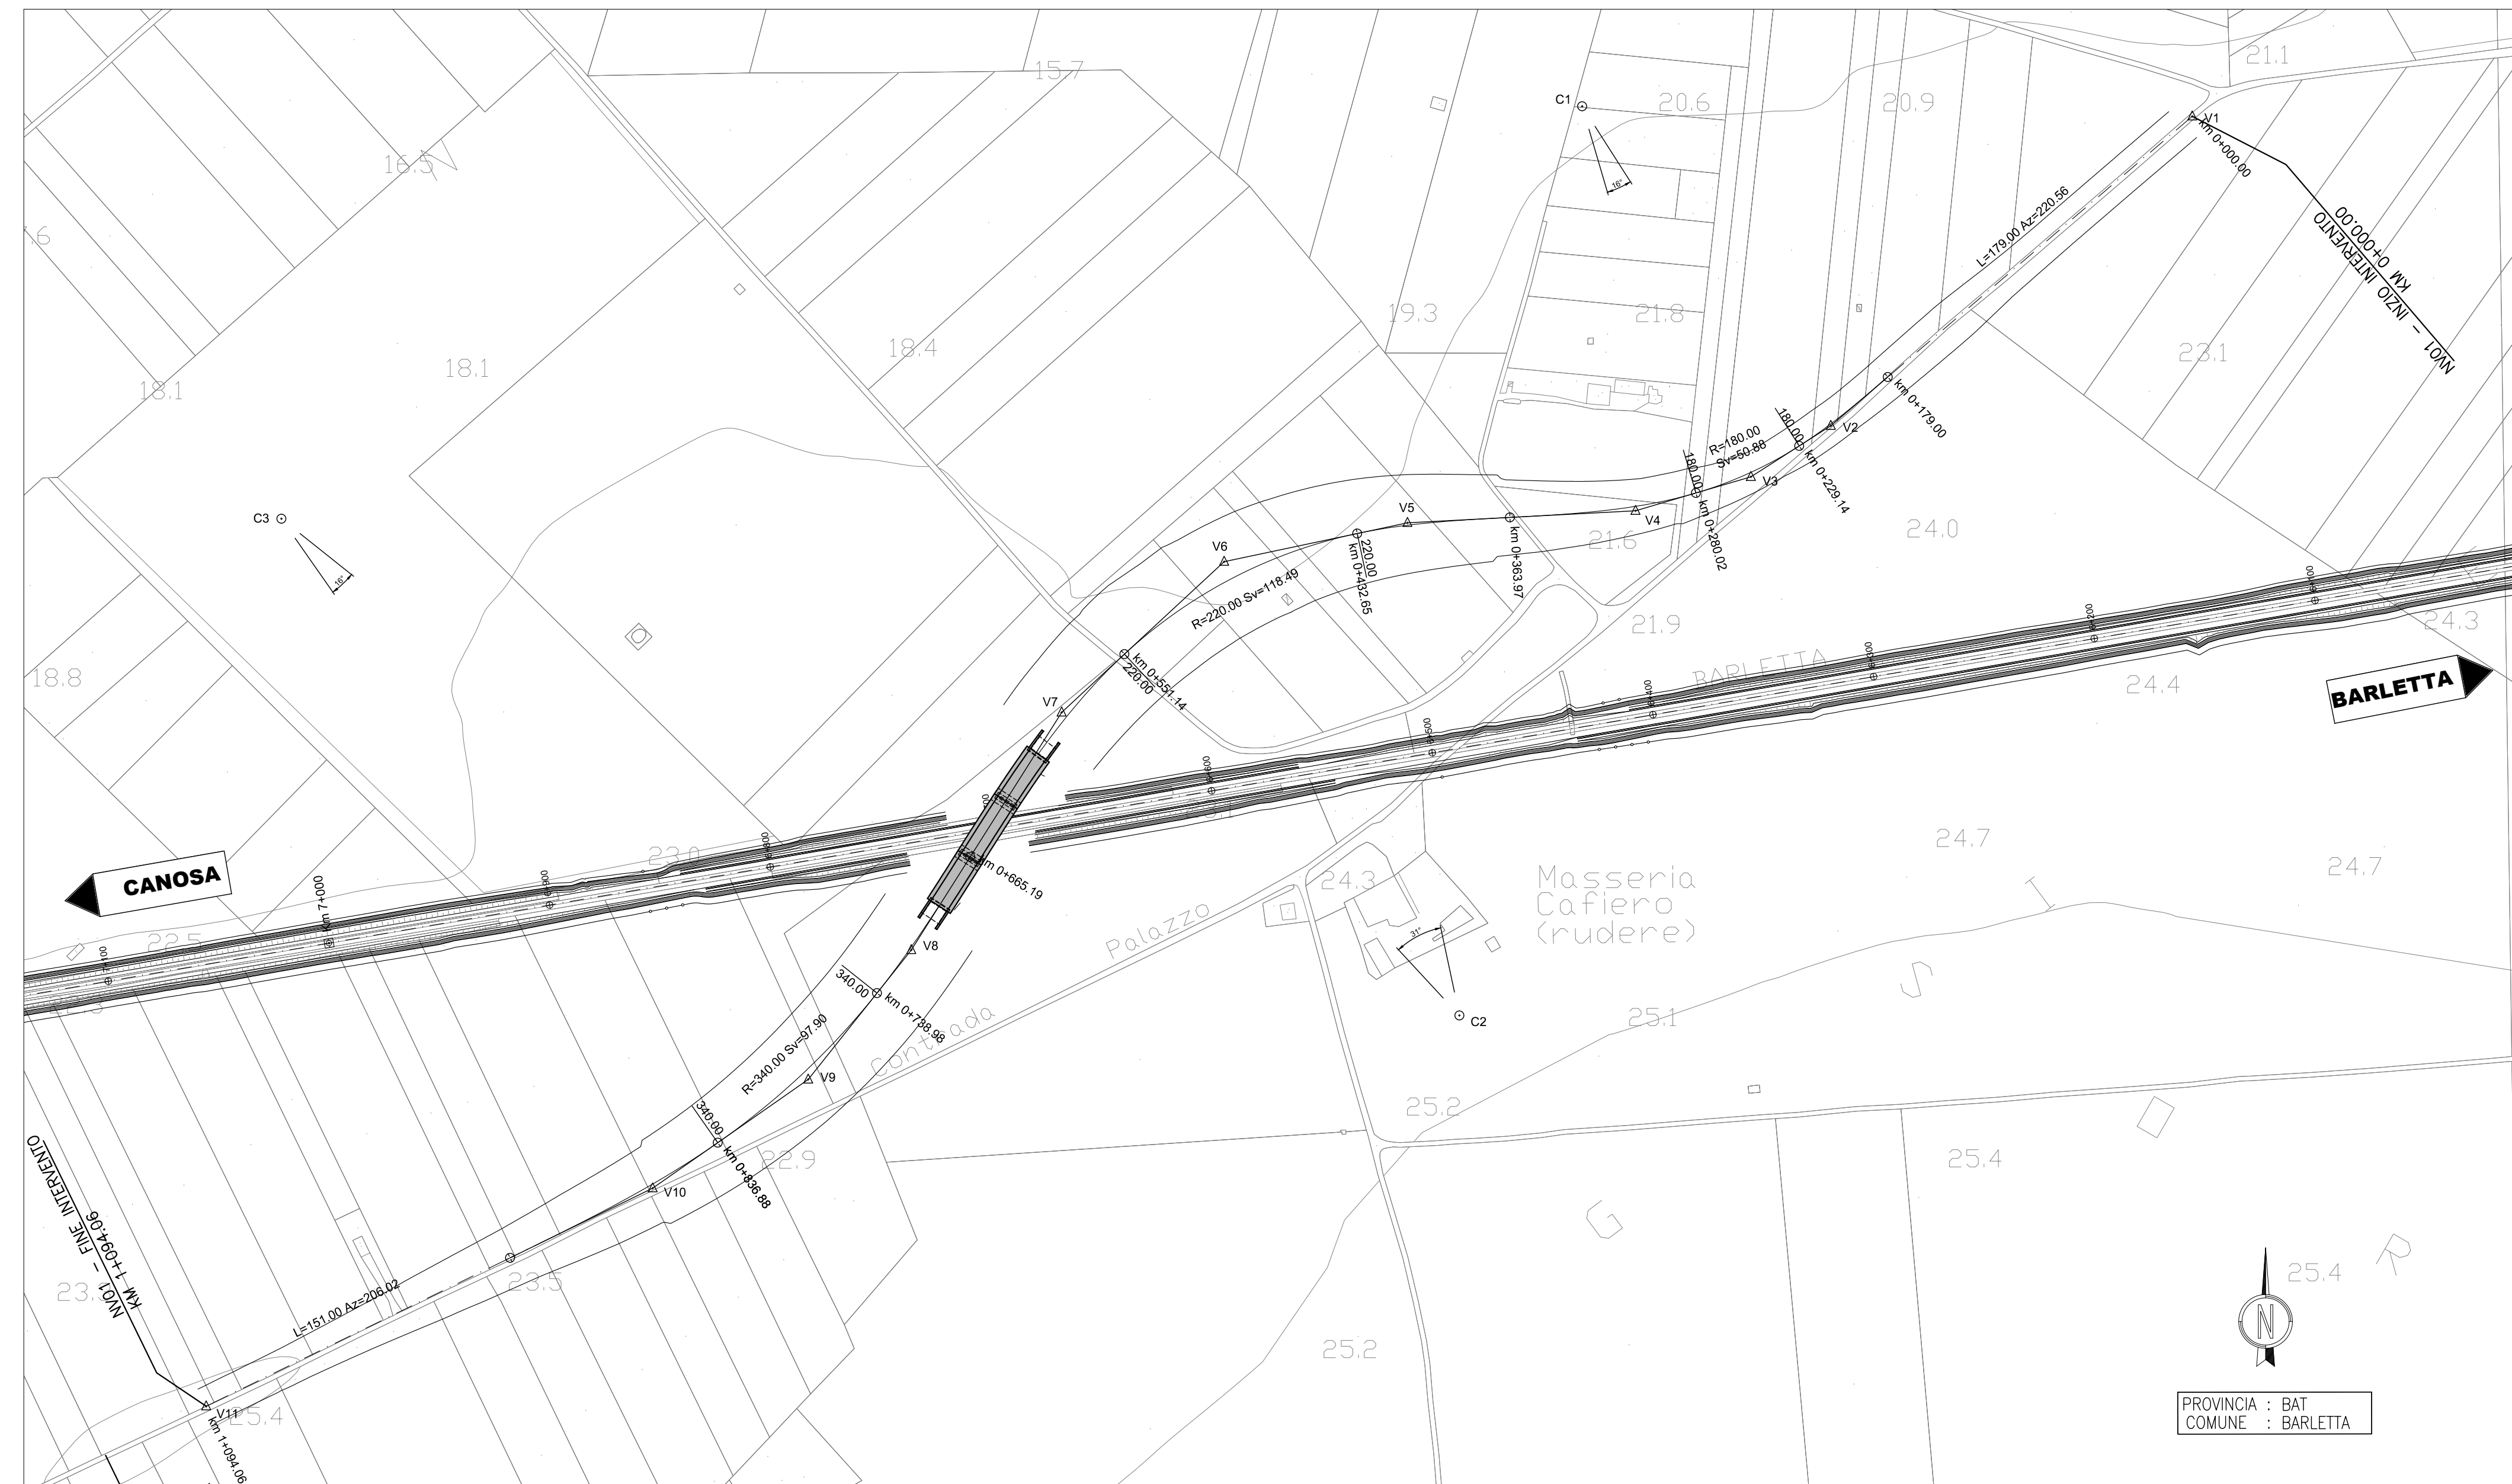


NV01 - SEZIONI TIPO


Scala 1:100
NV01 - SEZIONE TRASVERSALE A-A
(IN RETTO A VIABILITA')

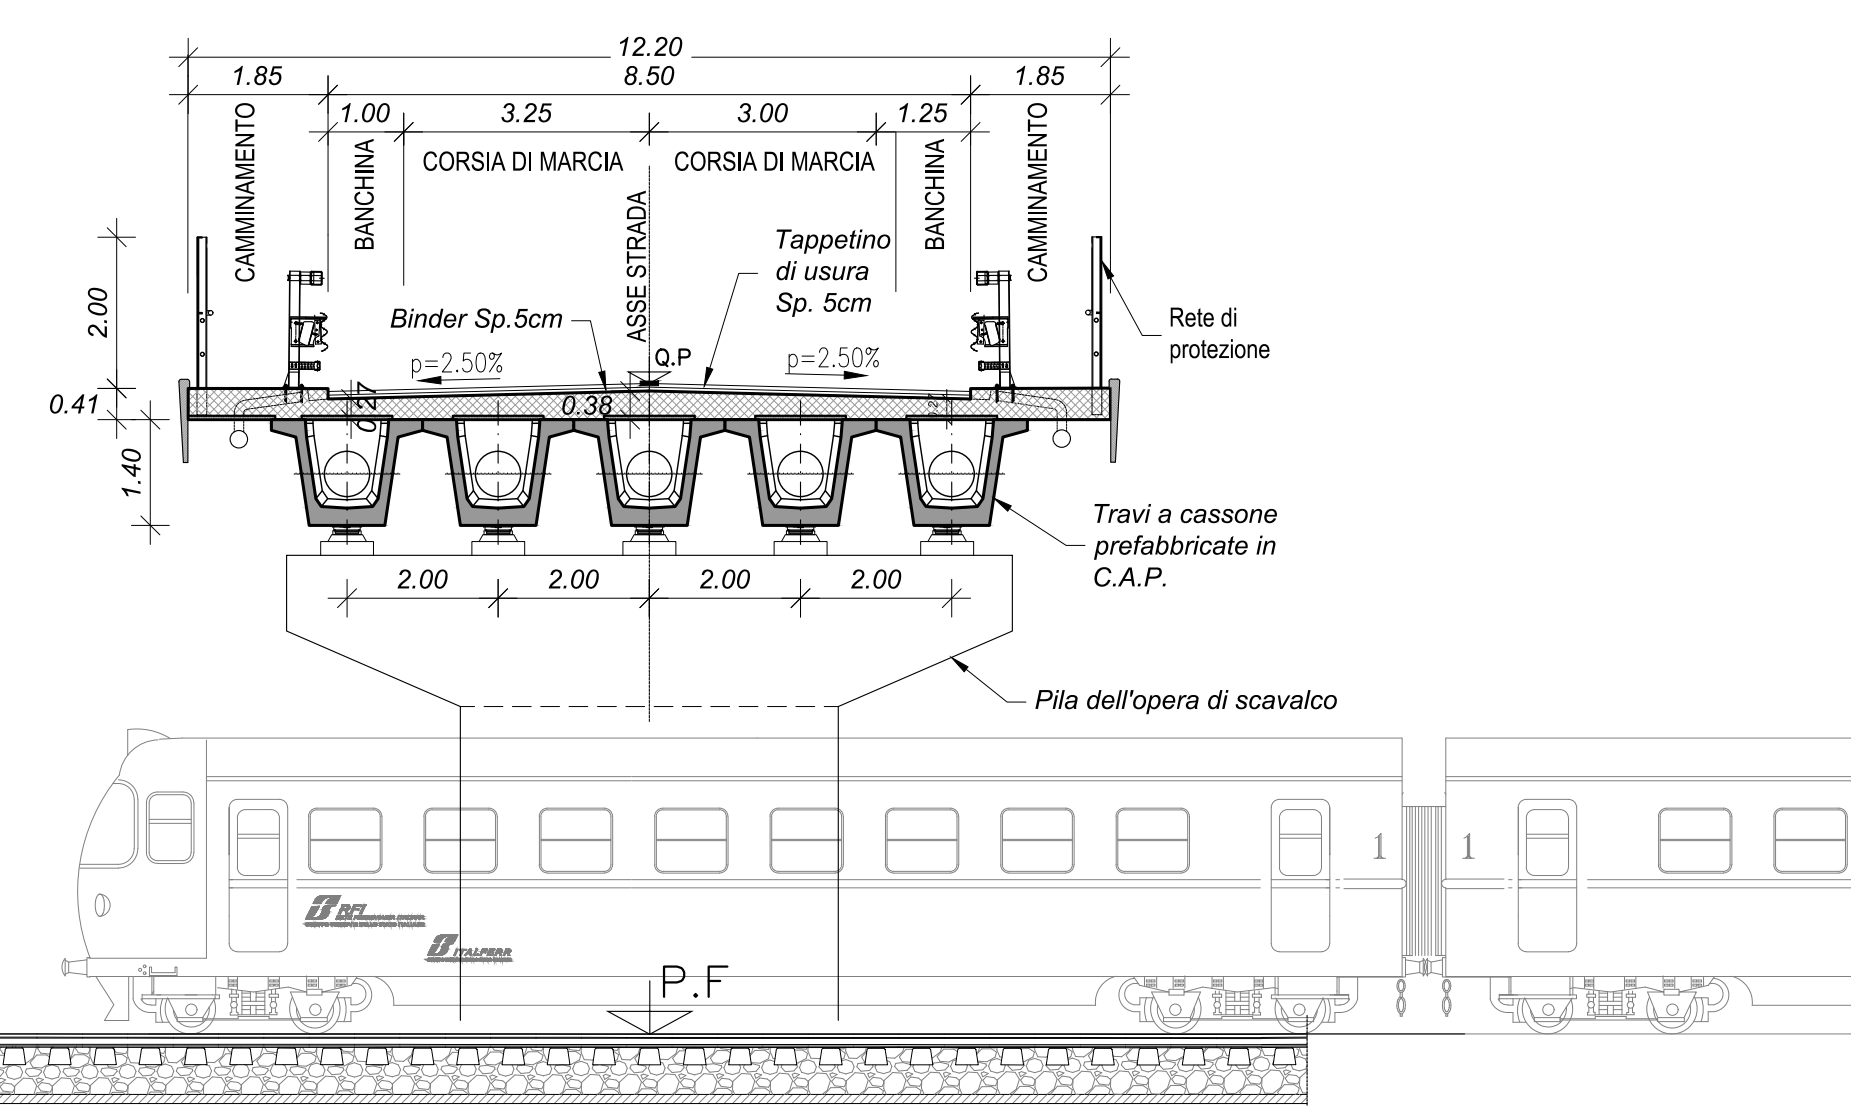

STRADA CATEGORIA "F2 EXTRAURBANA" SEZIONE TIPO IN RILEVATO

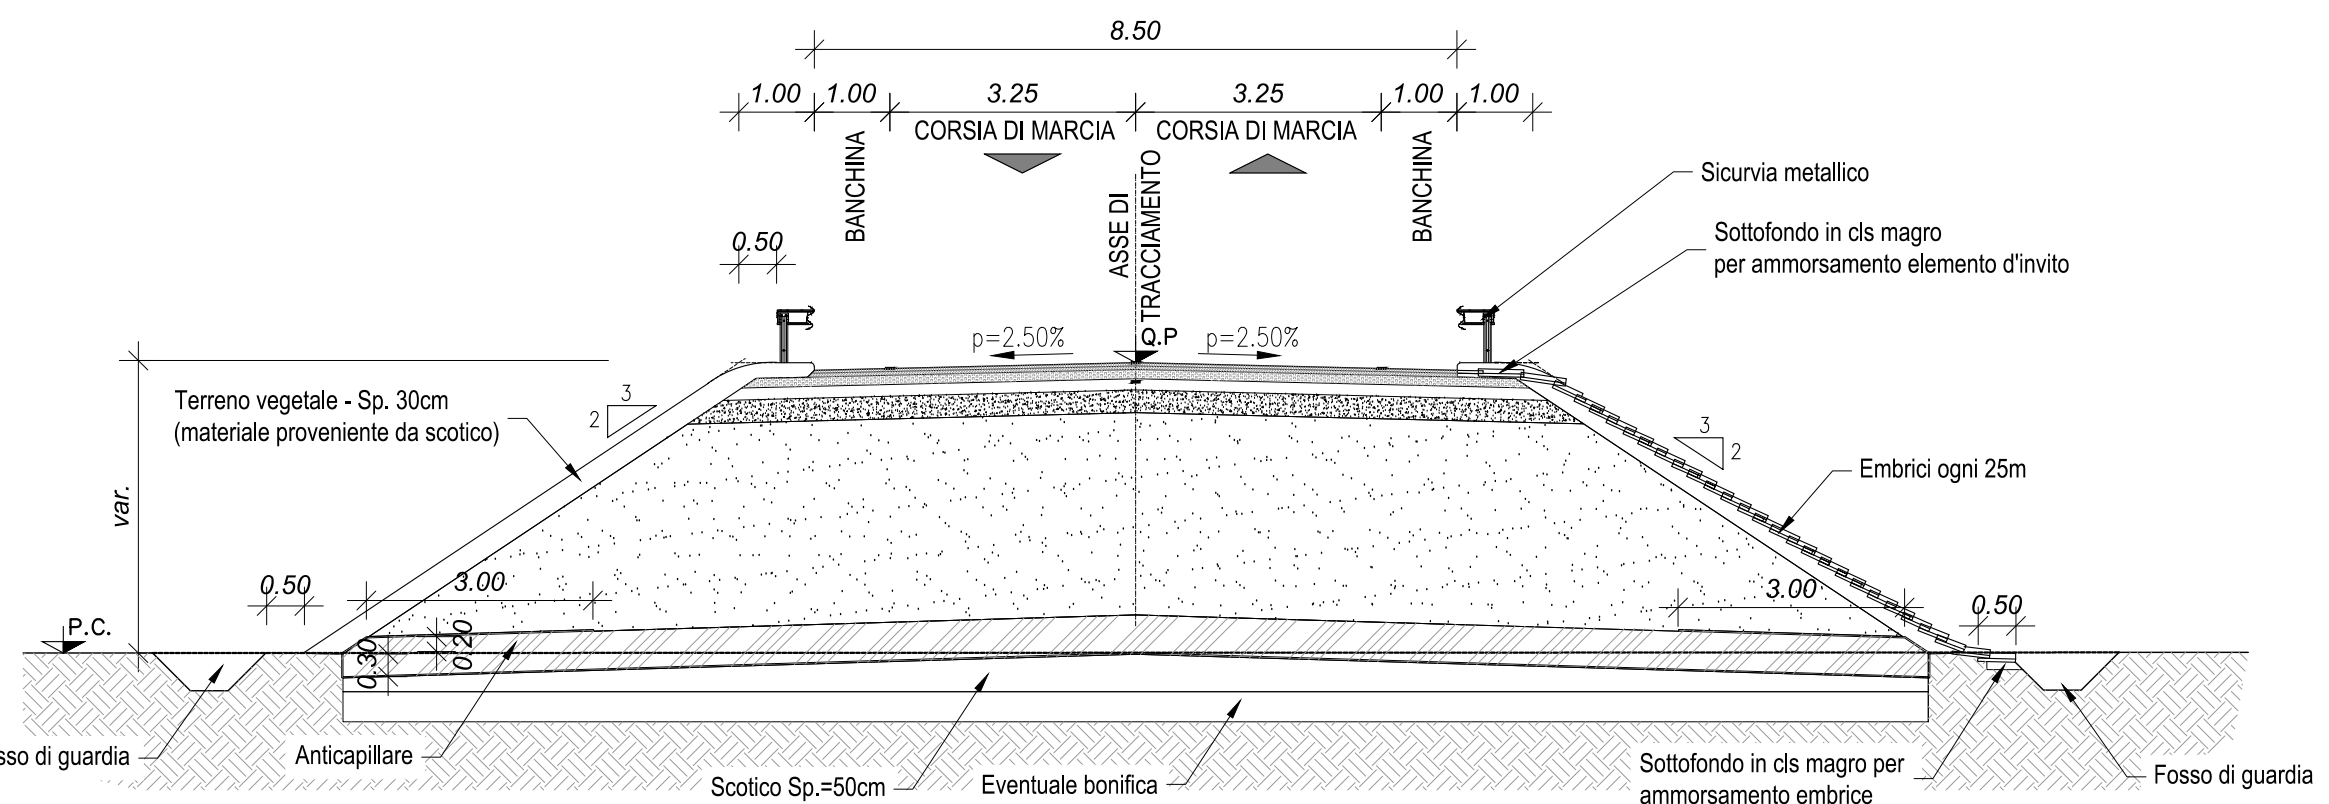

STRADA CATEGORIA "F2 EXTRAURBANA" SEZIONE TIPO IN TRINCEA

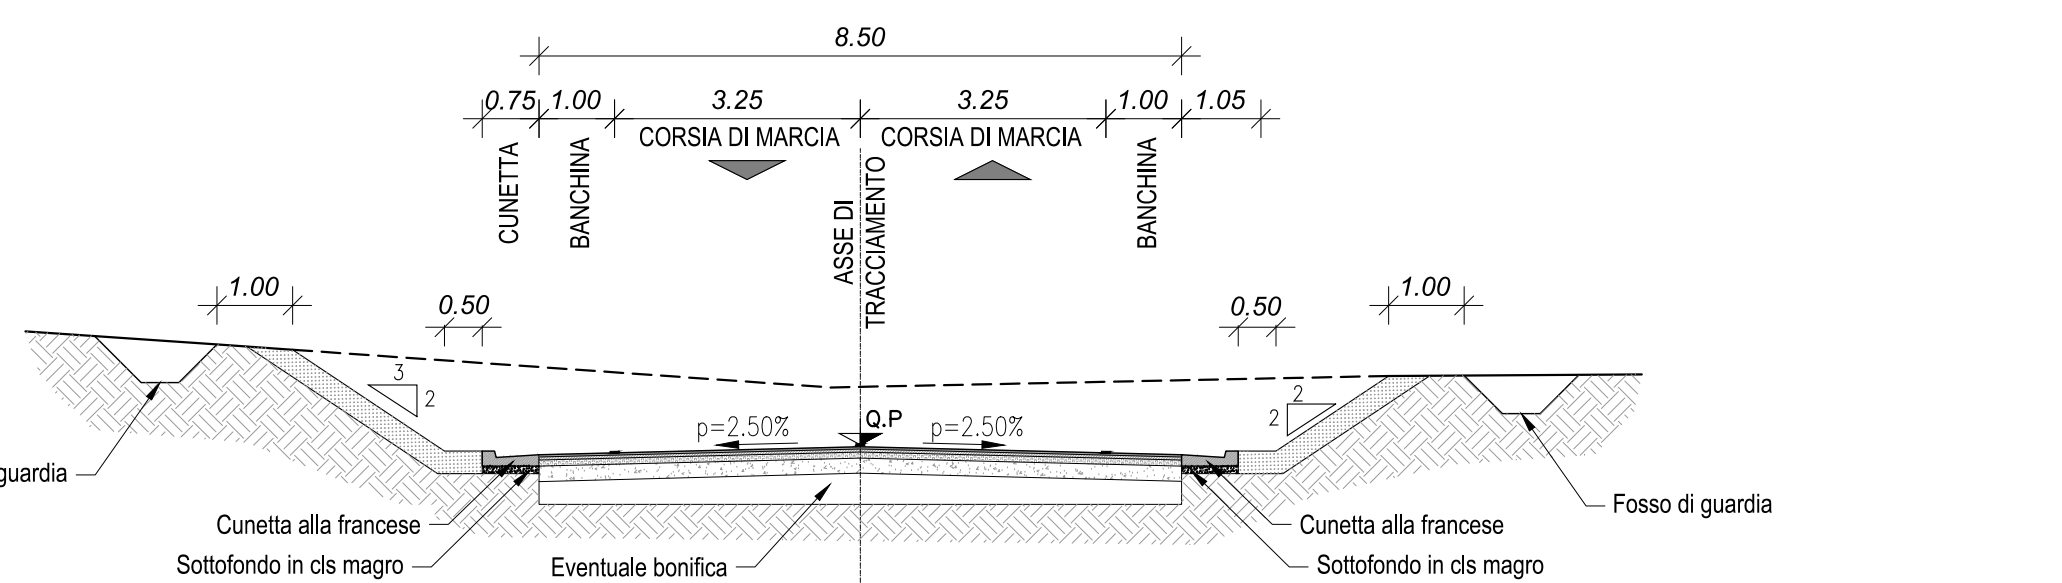


NV01 - DATI DI TRACCIAMENTO


V1 600938.25 4574292.56	V2 600776.85 4574154.40	V3 600741.16 4574131.59	V4 600689.61 4574116.43	V5 600587.78 4574111.05	V6 600505.93 4574093.69	V7 600433.34 4574026.40	V8 600366.23 4573920.32	V9 600320.18 4573862.50	V10 600250.71 4573813.92	V11 600051.33 4573716.59	
C1 600665.81 4574297.06		C2 600610.96 4573891.07		C3 600084.93 4574112.88		C4 600084.93 4574112.88		C5 600084.93 4574112.88		C6 600084.93 4574112.88	
N 1.00 A 95.00 Sv 50.14 AngF 7.98 m 0.58 TI 33.46 Tc 16.74		N 1.00 A 122.93 Sv 83.95 AngF 13.36 m 1.63 TI 56.13 Tc 28.13		N 1.00 A 122.93 Sv 68.69 AngF 8.94 m 0.89 TI 45.85 Tc 22.95		N 1.00 A 158.40 Sv 114.05 AngF 14.85 m 2.46 TI 76.30 Tc 38.26		N 1.00 A 158.40 Sv 73.79 AngF 6.22 m 2.46 TI 49.23 Tc 24.63		N 1.00 A 190.00 Sv 106.18 AngF 8.95 m 1.38 TI 70.87 Tc 35.47	
R 180.00 Ac 16.20 Tan 25.61 Fr 1.79 Co 50.71		R 220.00 Ac 30.86 Tan 60.72 Fr 7.93 Co 117.06		R 340.00 Ac 16.50 Tan 49.29 Fr 3.52 Co 97.56		

NV01 - PROFILO LONGITUDINALE

Scala 1:2000/200

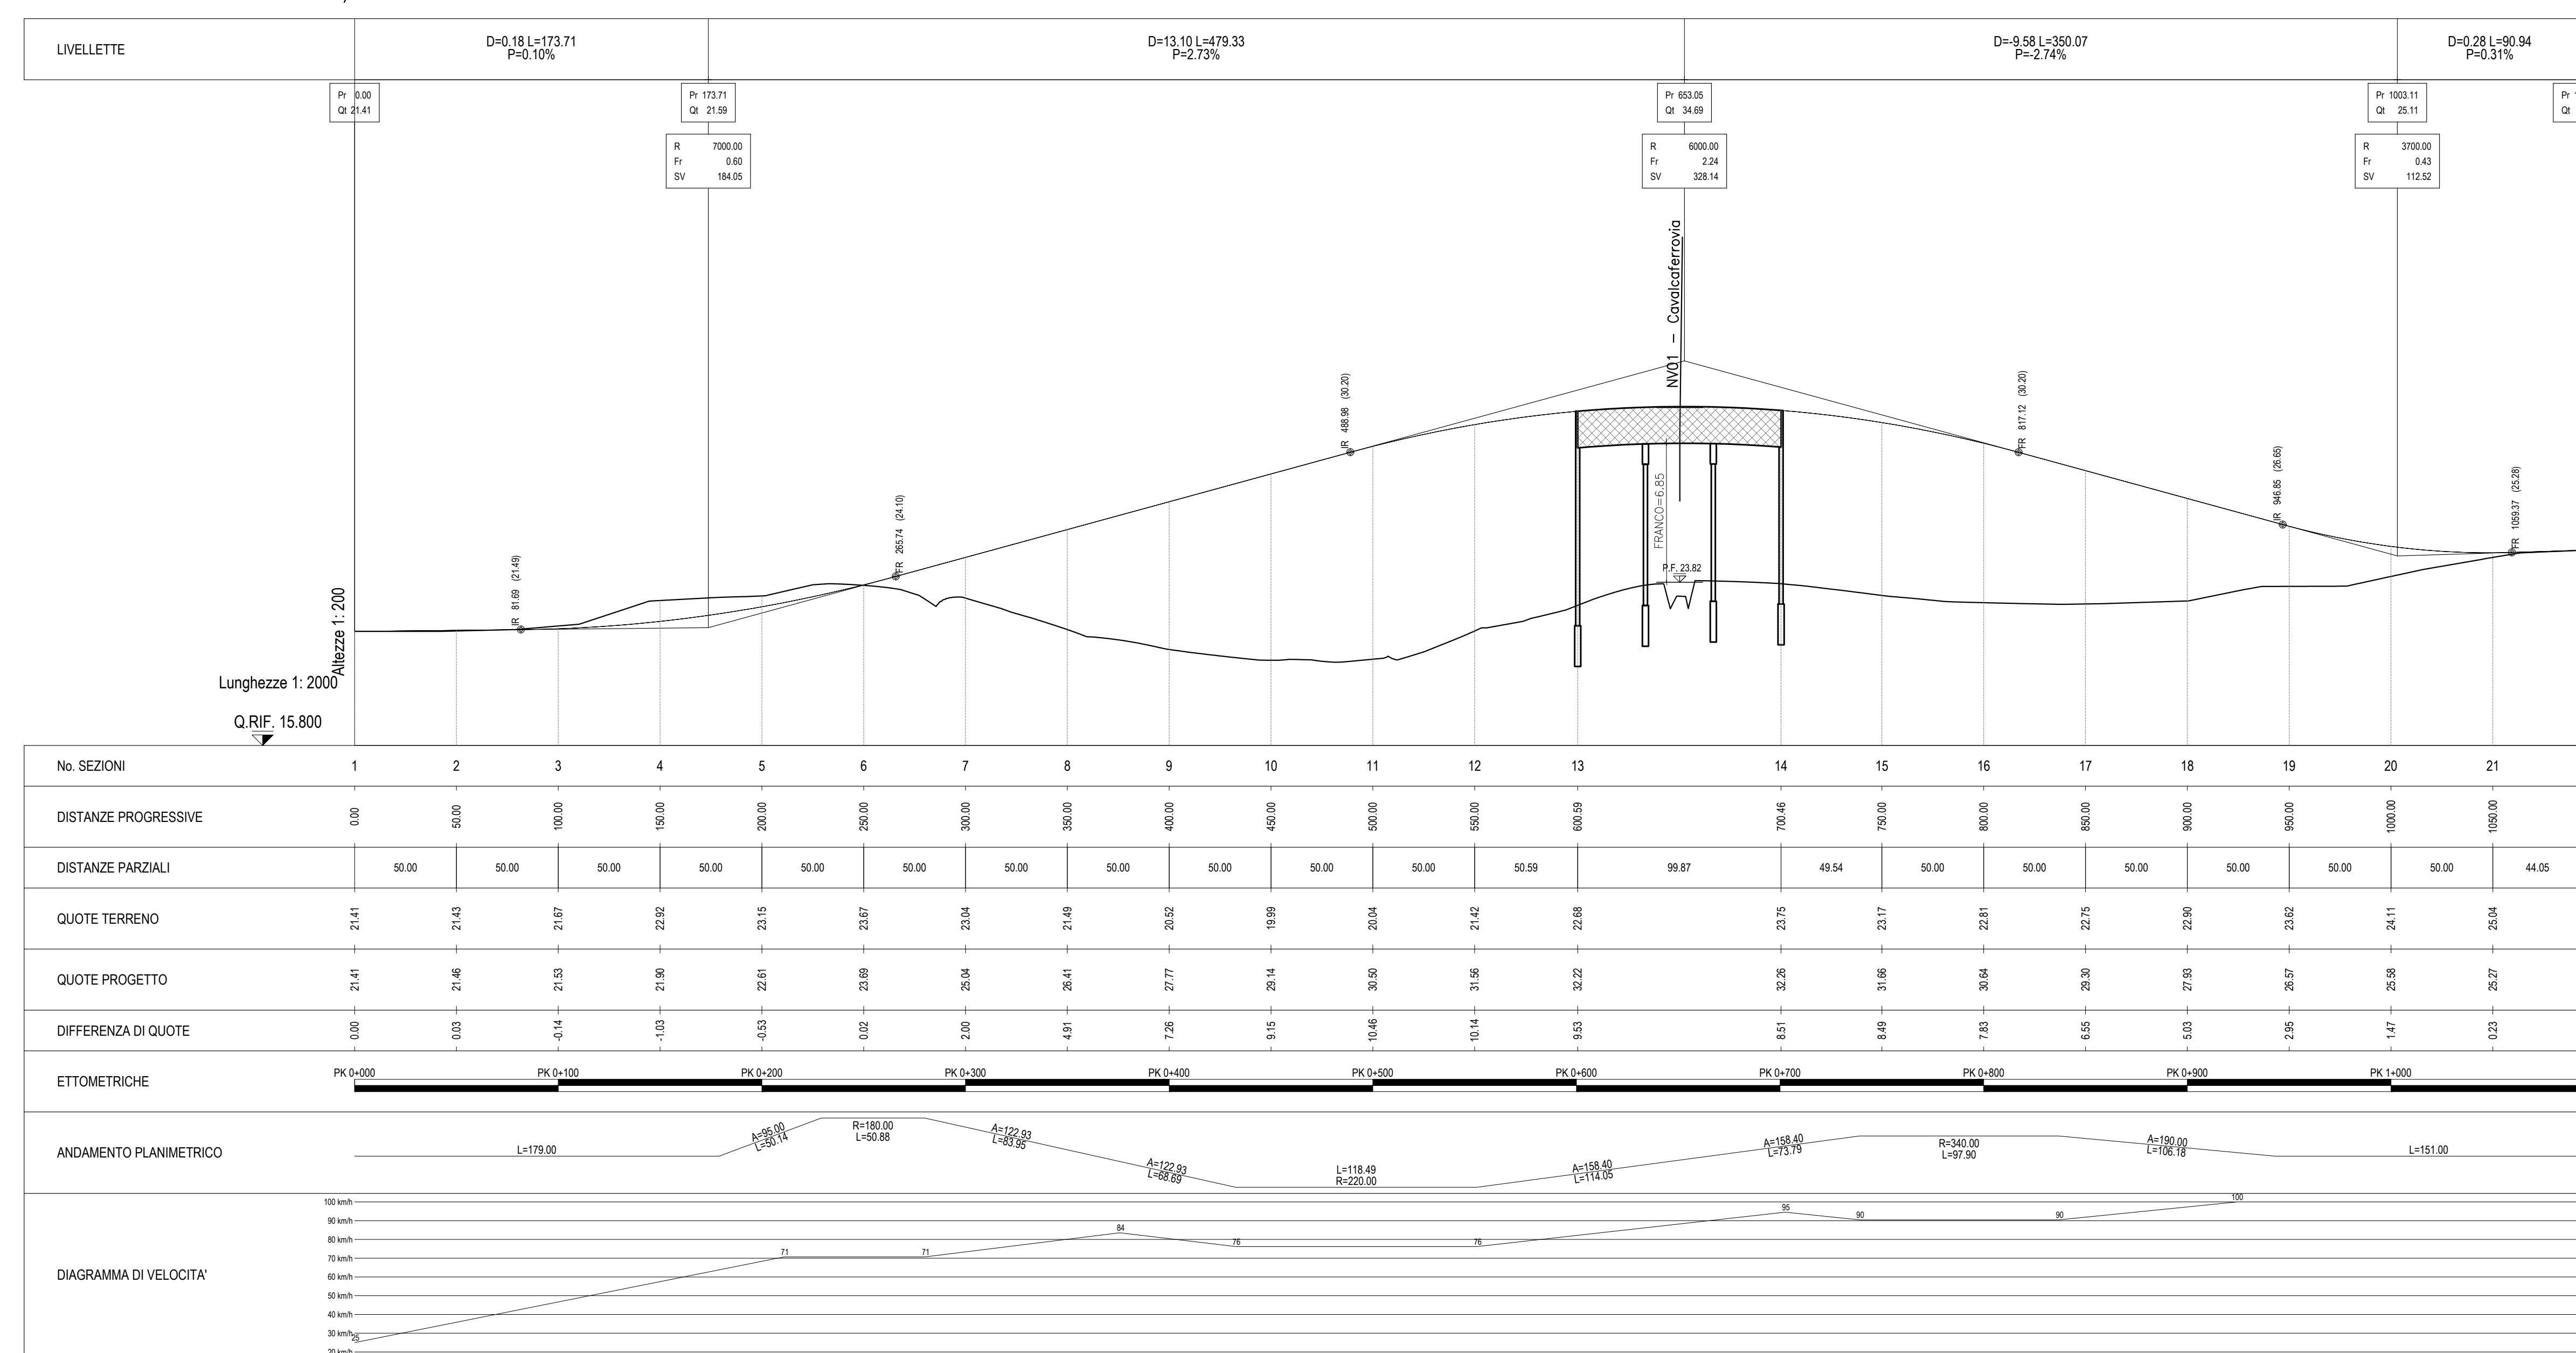

LEGGENDA TABELLINE VERTICI PLANIMETRICI

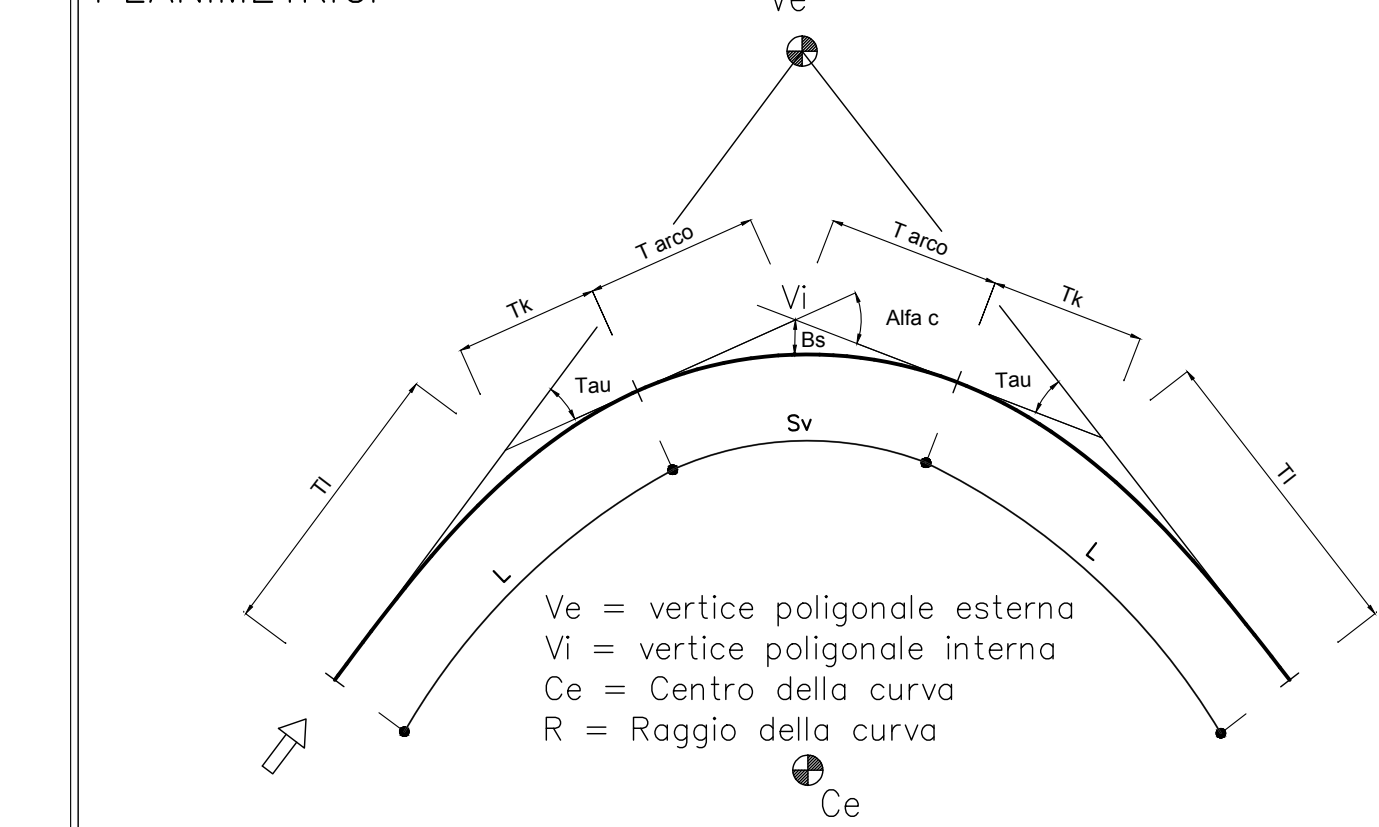

COMMITTEE: **RFI** RETE FERROVIARIA ITALIANA GRUPPO FERROVIE DELLO STATO ITALIANO

PROGETTAZIONE: **ITALFERR** GRUPPO FERROVIE DELLO STATO ITALIANO

U.O. COORDINAMENTO NO CAPTIVE E INGEGNERIA DI SISTEMA

PROGETTO DI FATTIBILITA' TECNICO ECONOMICA

POTENZIAMENTO ED ELETTRIFICAZIONE DELLA LINEA BARLETTA-CANOSA DI PUGLIA

VIABILITA'

NV01
Nuovo CVF Km 6+701.524 - Pianoprofilo con dati di tracciamento e sezione tipo

SCALA: 1:2000/200

COMMESSA LOTTO FASE ENTE TIPO DOC. OPERA/DISCIPLINA PROG. REV.

I	A	6	C	0	0	F	1	0	L	8	V	F	0	0	0	5	0	0	1	A
Rev.	Descrizione	Redatto	Data	Verificato	Data	Approvato	Data	Autorezzato	Data											
A	emissione	P. BARLETTA	Maggio 2020	L. LORENZO	Maggio 2020	T. FALCETTI	Maggio 2020	Maggio 2020	Maggio 2020											

File: a5c007106600001-3-3-4-5a.dwg In. Elab.