
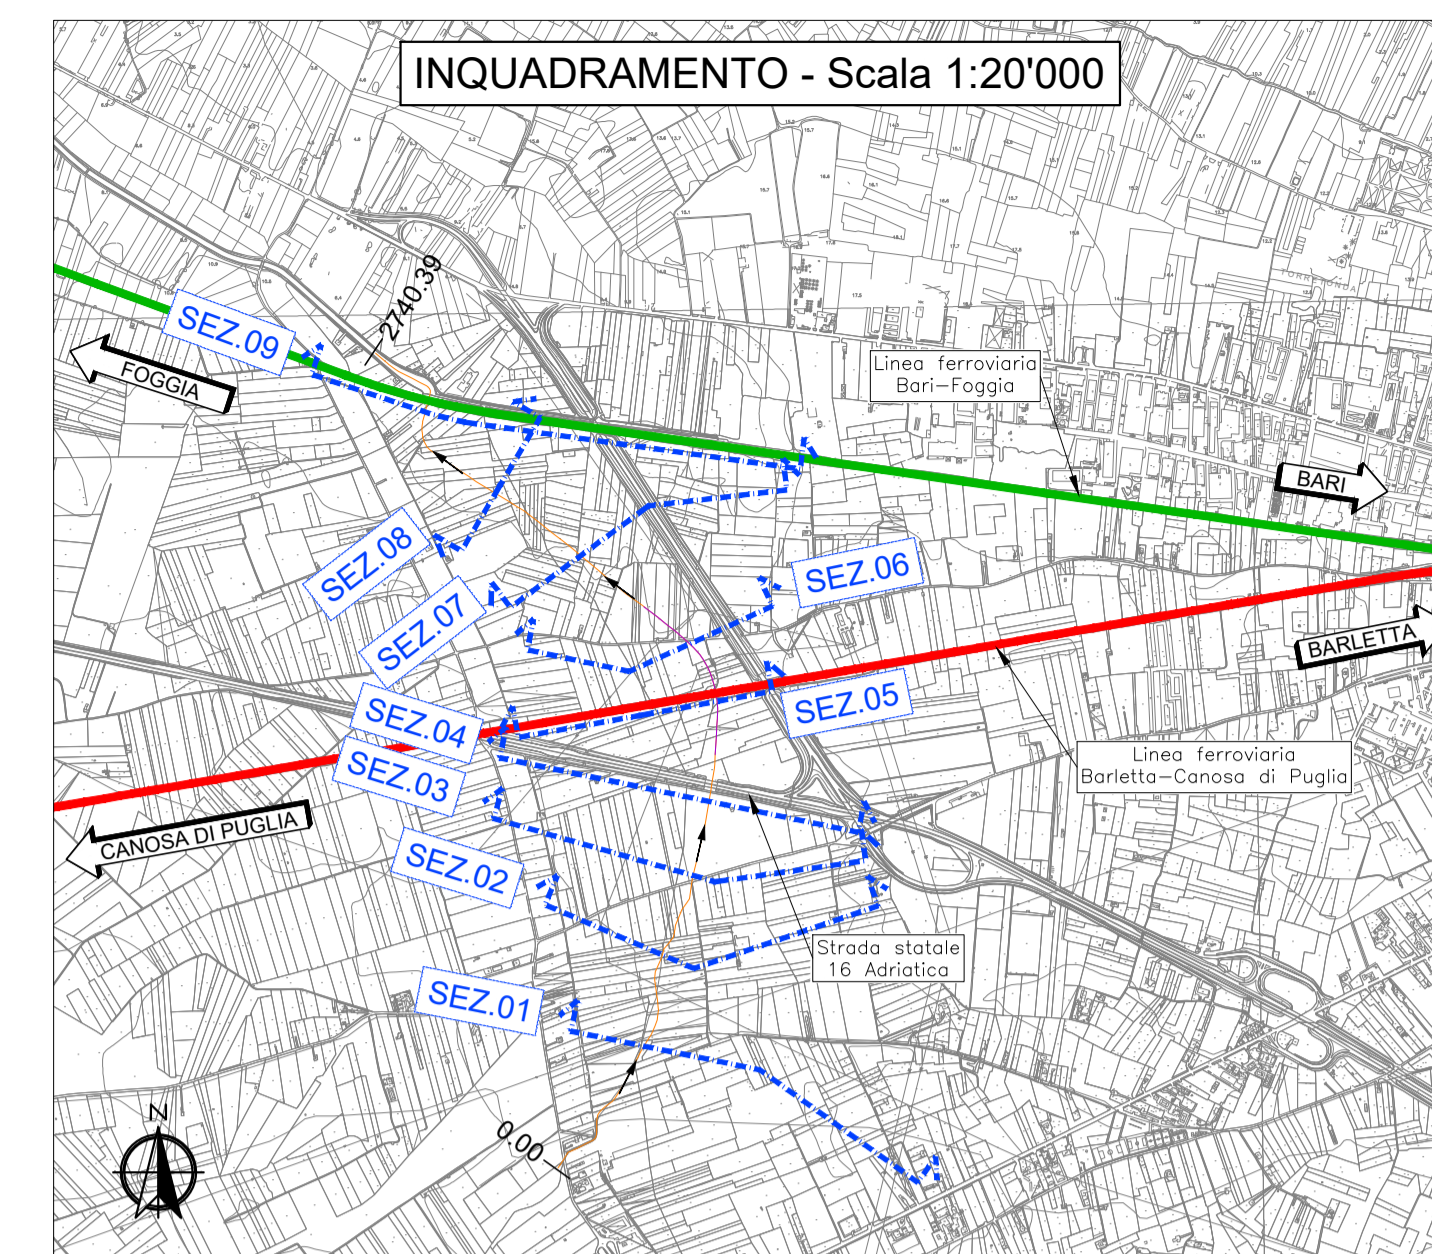


PROFILO IDRICO - ANTE OPERAM

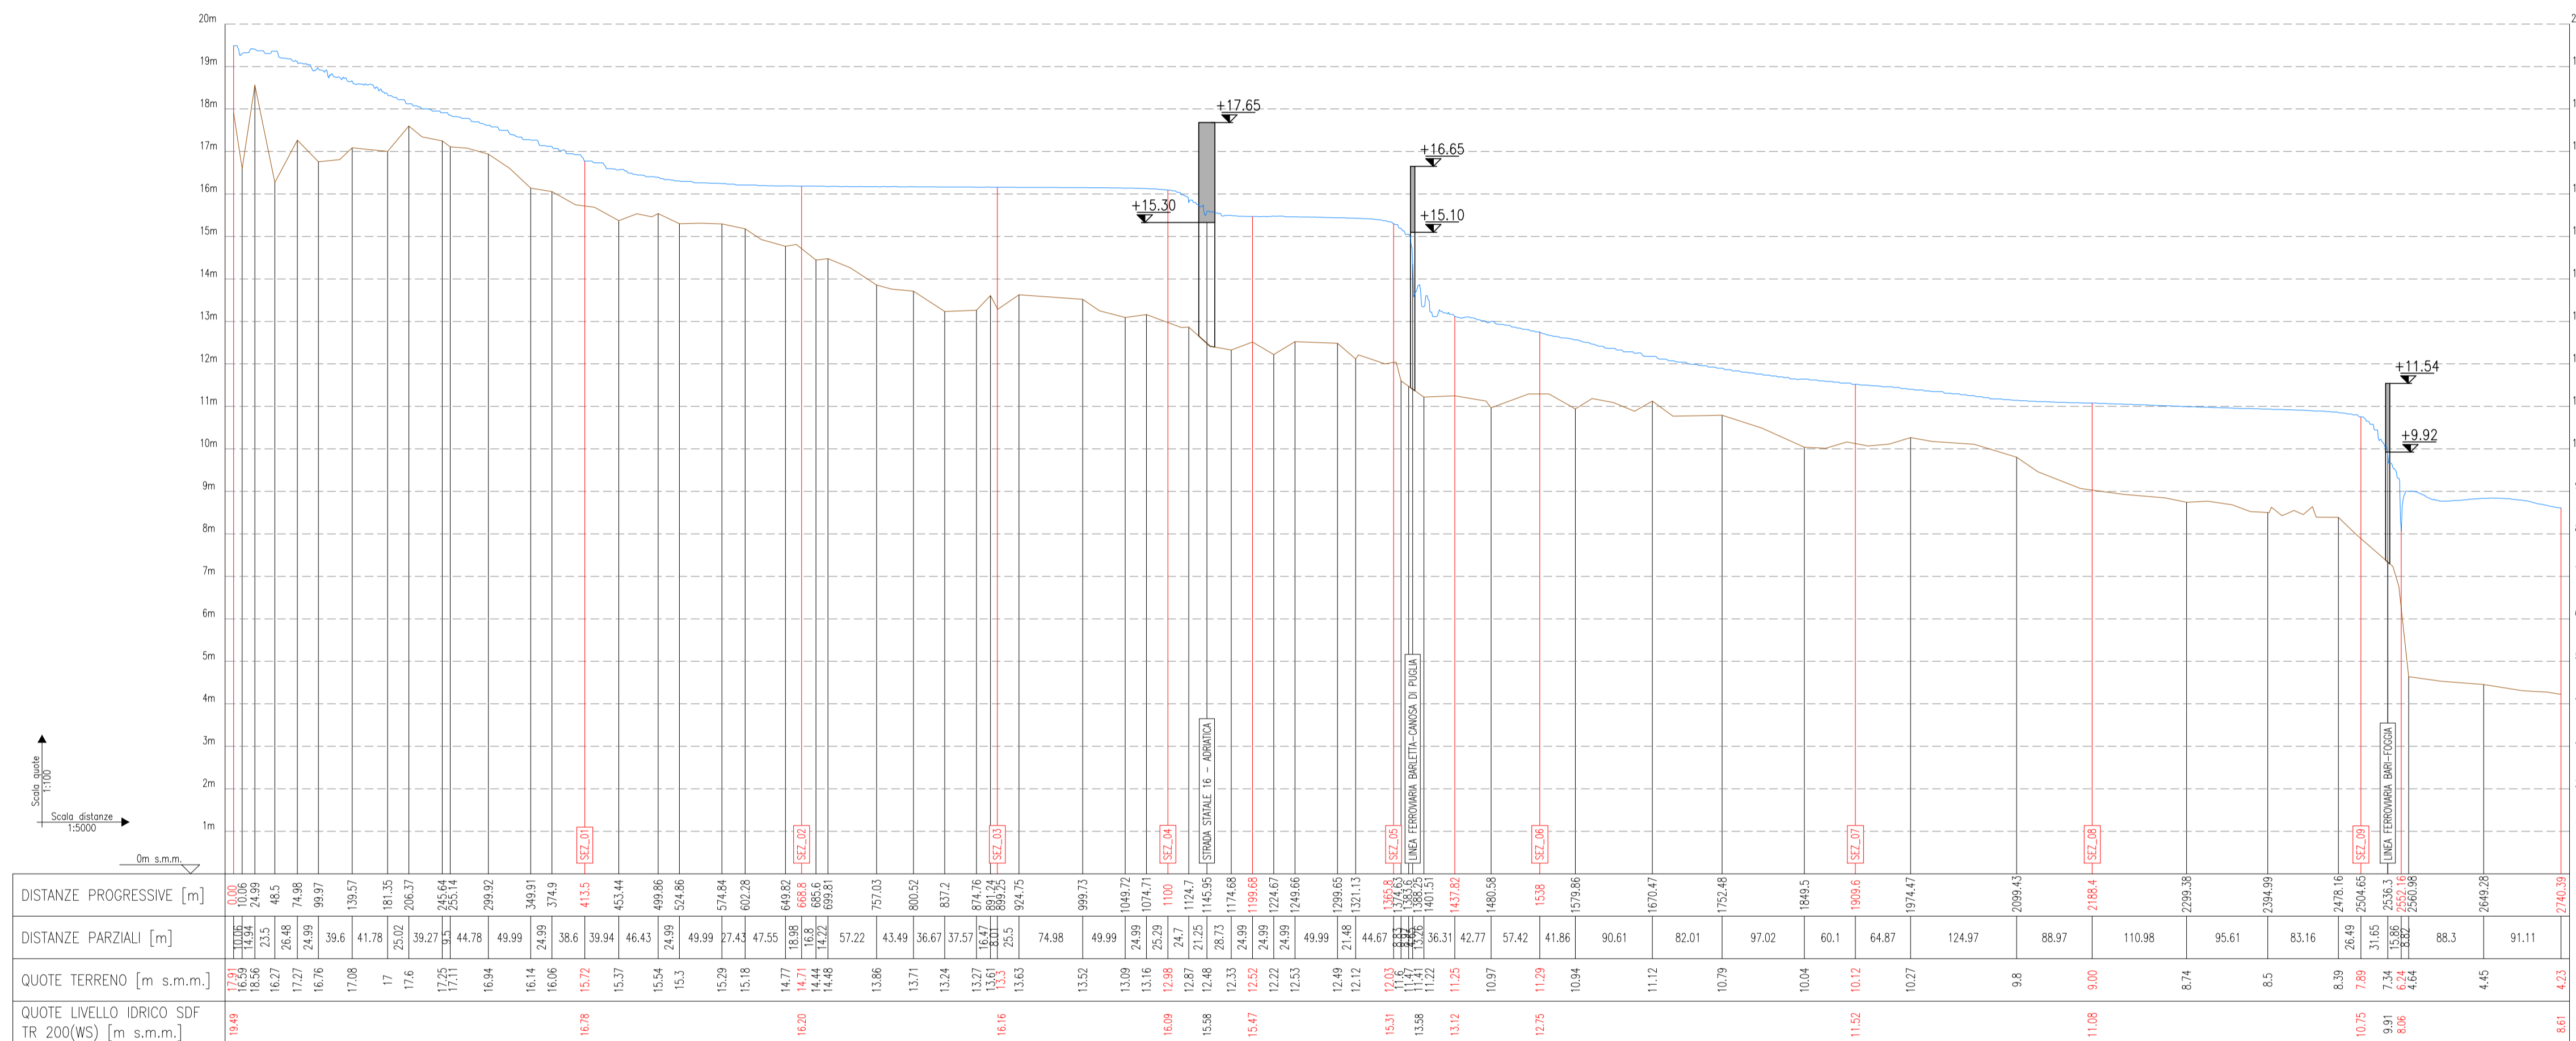

LEGENDA

LEGENDA PLANIMETRIA

- SEZ.01 N° sezione
- Asse profilo idrico
- Linea ferroviaria esistente
- Linea ferroviaria oggetto di intervento

LEGENDA PROFILO

- Profilo del terreno
- Livello idrico ante operam

COMMITTENTE:

RFI
RETE FERROVIARIA ITALIANA
GRUPPO FERROVIE DELLO STATO ITALIANE

PROGETTAZIONE:

ITALFERR
GRUPPO FERROVIE DELLO STATO ITALIANE

U.O. COORDINAMENTO NO CAPTIVE E INGEGNERIA DI SISTEMA

PROGETTO DI FATTIBILITÀ TECNICO ECONOMICA

POTENZIAMENTO ED ELETTRIFICAZIONE DELLA LINEA BARLETTA-CANOSA DI PUGLIA

IDROLOGIA E IDRAULICA
TORRENTE TITTADEGNA
PROFILI IDRICI ANTE OPERAM

SCALA:
1:2.000

COMMESSA LOTTO FASE ENTE TIPO DOC. OPERA/DISCIPLINA PROGR. REV.

IA6C 00 F 10 PZ ID0002 002 B

Rev.	Descrizione	Redatto	Data	Verificato	Data	Approvato	Data	Autorizzato Data
A	Emissione Esecutiva	D.Russo	Maggio 2020	M.Villani	Maggio 2020	T.Pacelli	Maggio 2020	L.Berardi
B	Emissione Esecutiva	D.Russo	Agosto 2020	[Signature]	Agosto 2020	T.Pacelli	Agosto 2020	[Signature]