TOMBINO CIRCOLARE A SINGOLA CANNA – SEZIONE LONGITUDINALE TIPOLOGICA

Scala 1:50

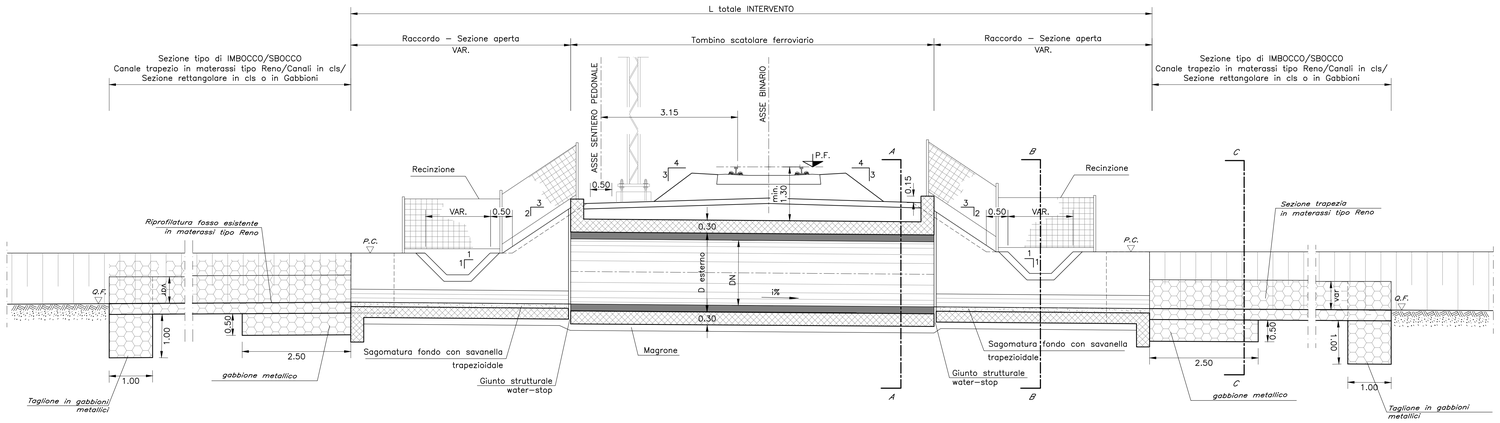

TOMBINO CIRCOLARE A SINGOLA CANNA – PIANTA TIPOLOGICA

Scala 1:50

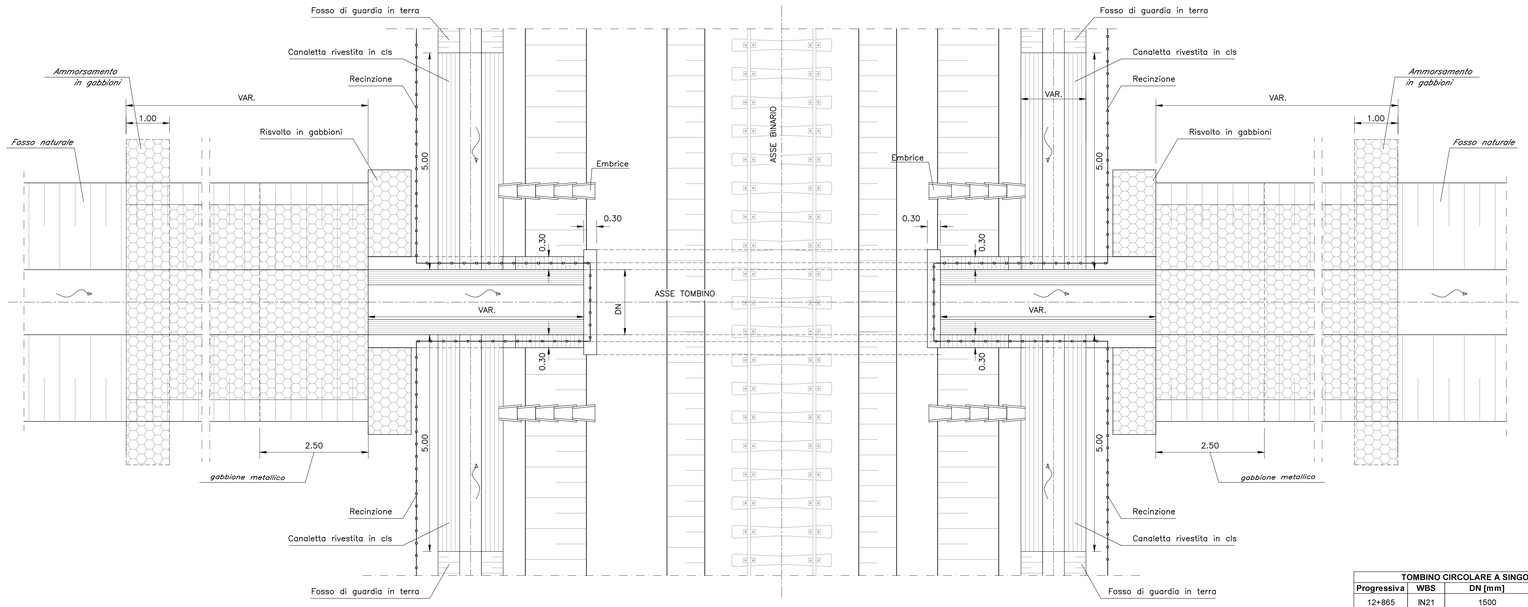

TOMBINO CIRCOLARE A SINGOLA CANNA- TABELLA RIASSUNTIVA				
Progressiva	WBS	DN [mm]	n° canne	Tipologia di Opera
12+865	IN21	1500	1	CIRCOLARE
23+541	IN51	1500	1	CIRCOLARE
24+303	IN53	1500	1	CIRCOLARE

SEZIONE A–A

Scala 1:50

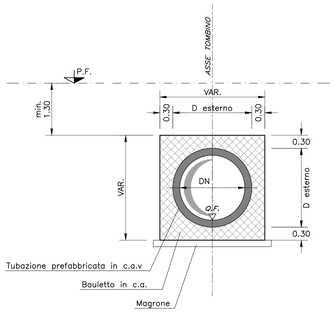

SEZIONE/PROSPETTO B–B

Scala 1:50

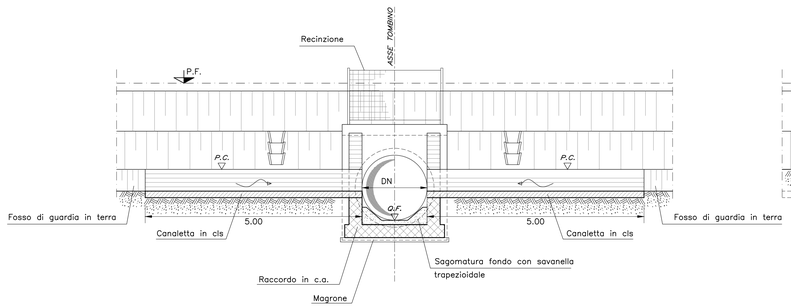

SEZIONE/PROSPETTO C–C

Scala 1:50

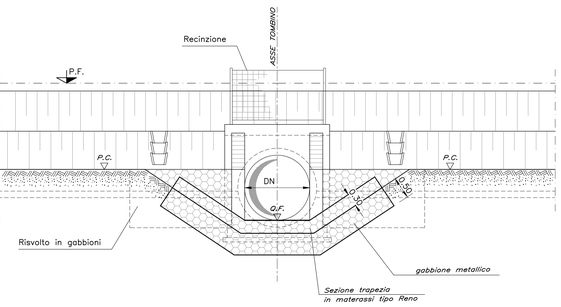

NOTA 1: La protezione in gabbioni e materassi reno è prevista per le sole opere che presentano un'asta idraulica incisa e definita in ingresso e/o in uscita dal manufatto idraulico

NOTA 2: Per la IN21 è prevista la realizzazione di un analogo tombino a valle in attraversamento della viabilità esistente al fine di garantire la continuità idraulica

NOTA 3: Le nuove opere idrauliche in progetto sono realizzate in stretta adiacenza alle opere idrauliche esistenti risultate non adeguate in relazione al loro funzionamento idraulico. La progressiva associata alla WBS è riferita all'opera esistente.

COMMITTENTE:

RFI RETE FERROVIARIA ITALIANA
GRUPPO FERROVIE DELLO STATO ITALIANE

PROGETTAZIONE:

ITALFERR
GRUPPO FERROVIE DELLO STATO ITALIANE

U.O. COORDINAMENTO NO CAPTIVE E INGEGNERIA DI SISTEMA

PROGETTO DI FATTIBILITÀ TECNICO ECONOMICA

POTENZIAMENTO ED ELETTRIFICAZIONE DELLA LINEA BARLETTA-CANOSA DI PUGLIA

OPERE D'ARTE MINORI

TOMBINI IDRAULICI - TIPOLOGICO CIRCOLARE A SINGOLA CANNA

SCALA: 1:50

COMMESSA	LOTTO	FASE	ENTE	TIPO DOC.	OPERA/DISCIPLINA	PROGR.	REV.
IA6C	00	F	10	PZ	IN0000	001	B

Rev.	Descrizione	Redatto	Data	Verificato	Data	Approvato	Data	Autorizzato Data
A	Emissione Esecutiva	A. Resemini	Maggio 2020	M.Villani E. Di Lucia	Maggio 2020	T. Paoletti	Maggio 2020	L. Berardi Set. 2020
B	Emissione Esecutiva	A. Resemini	Set. 2020	M. Villani E.Di Lucia	Set. 2020	T. Paoletti	Set. 2020	

File: IA6C00F10PZIN0000001A.dwg

n. Elab.: