



NW02 - PLANIMETRIA

Scala 1:500

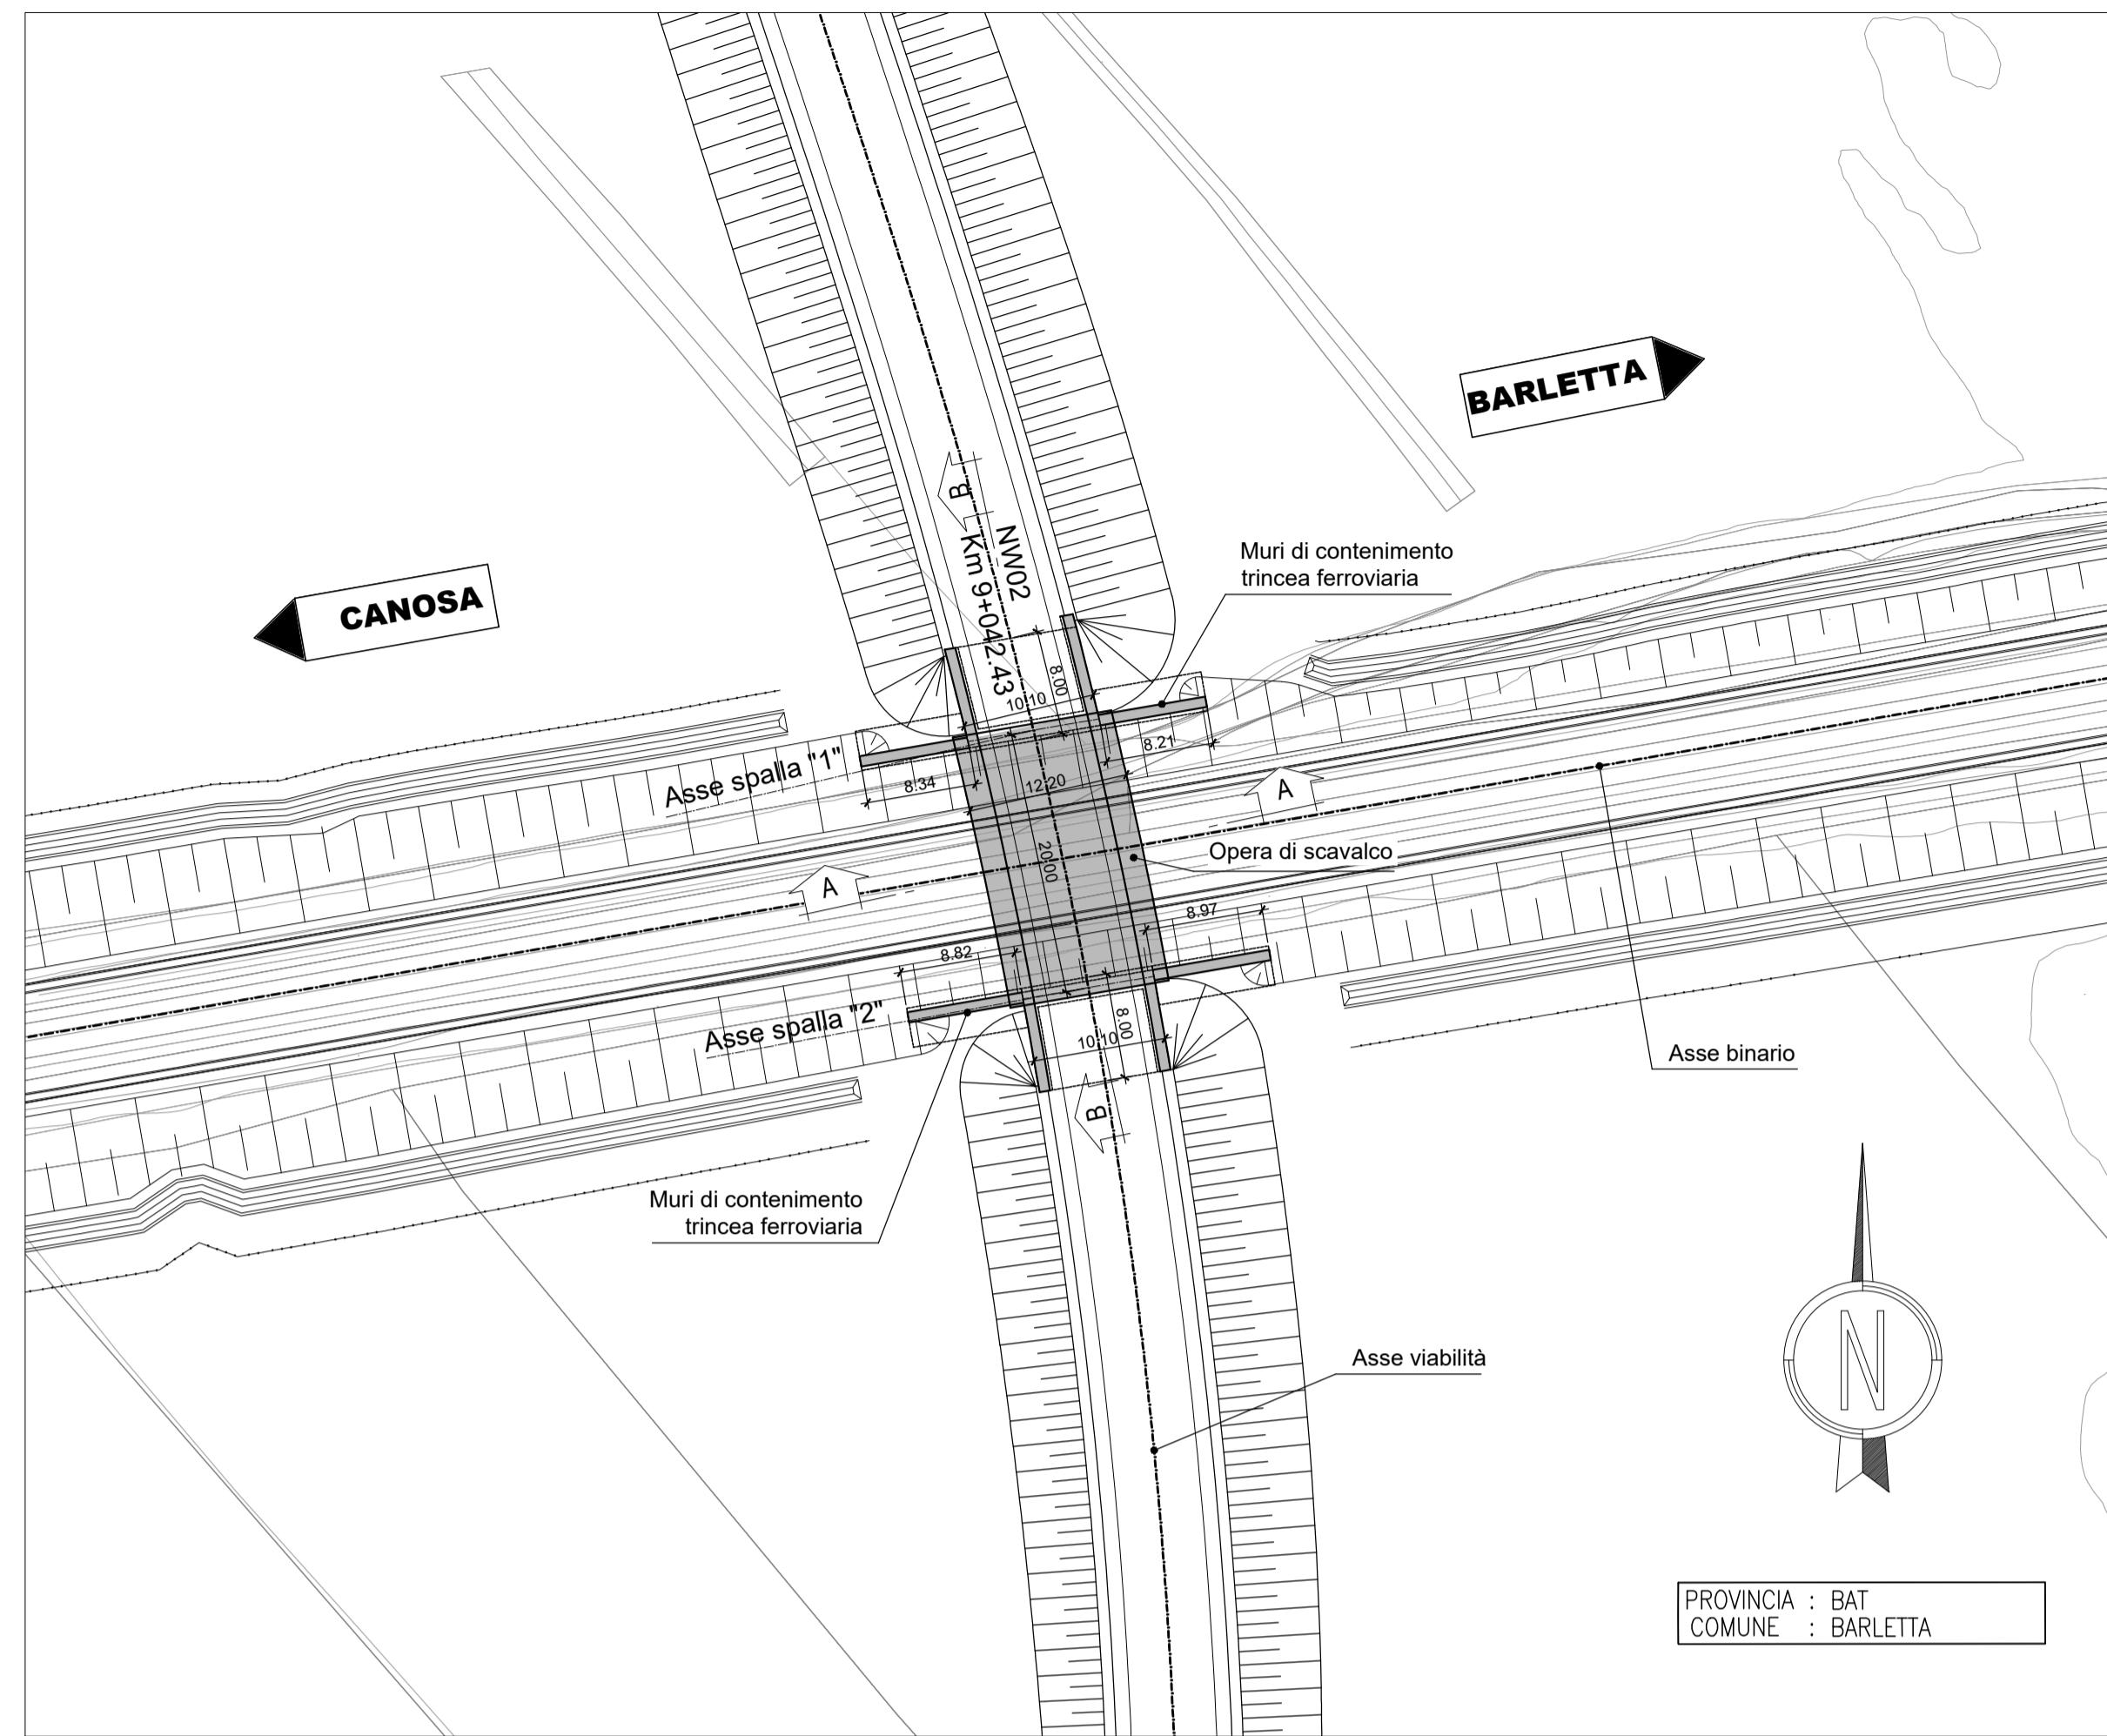


NW02 - SEZIONE TRASVERSALE A-A
(IN RETTO A VIABILITA')

Scala 1:50

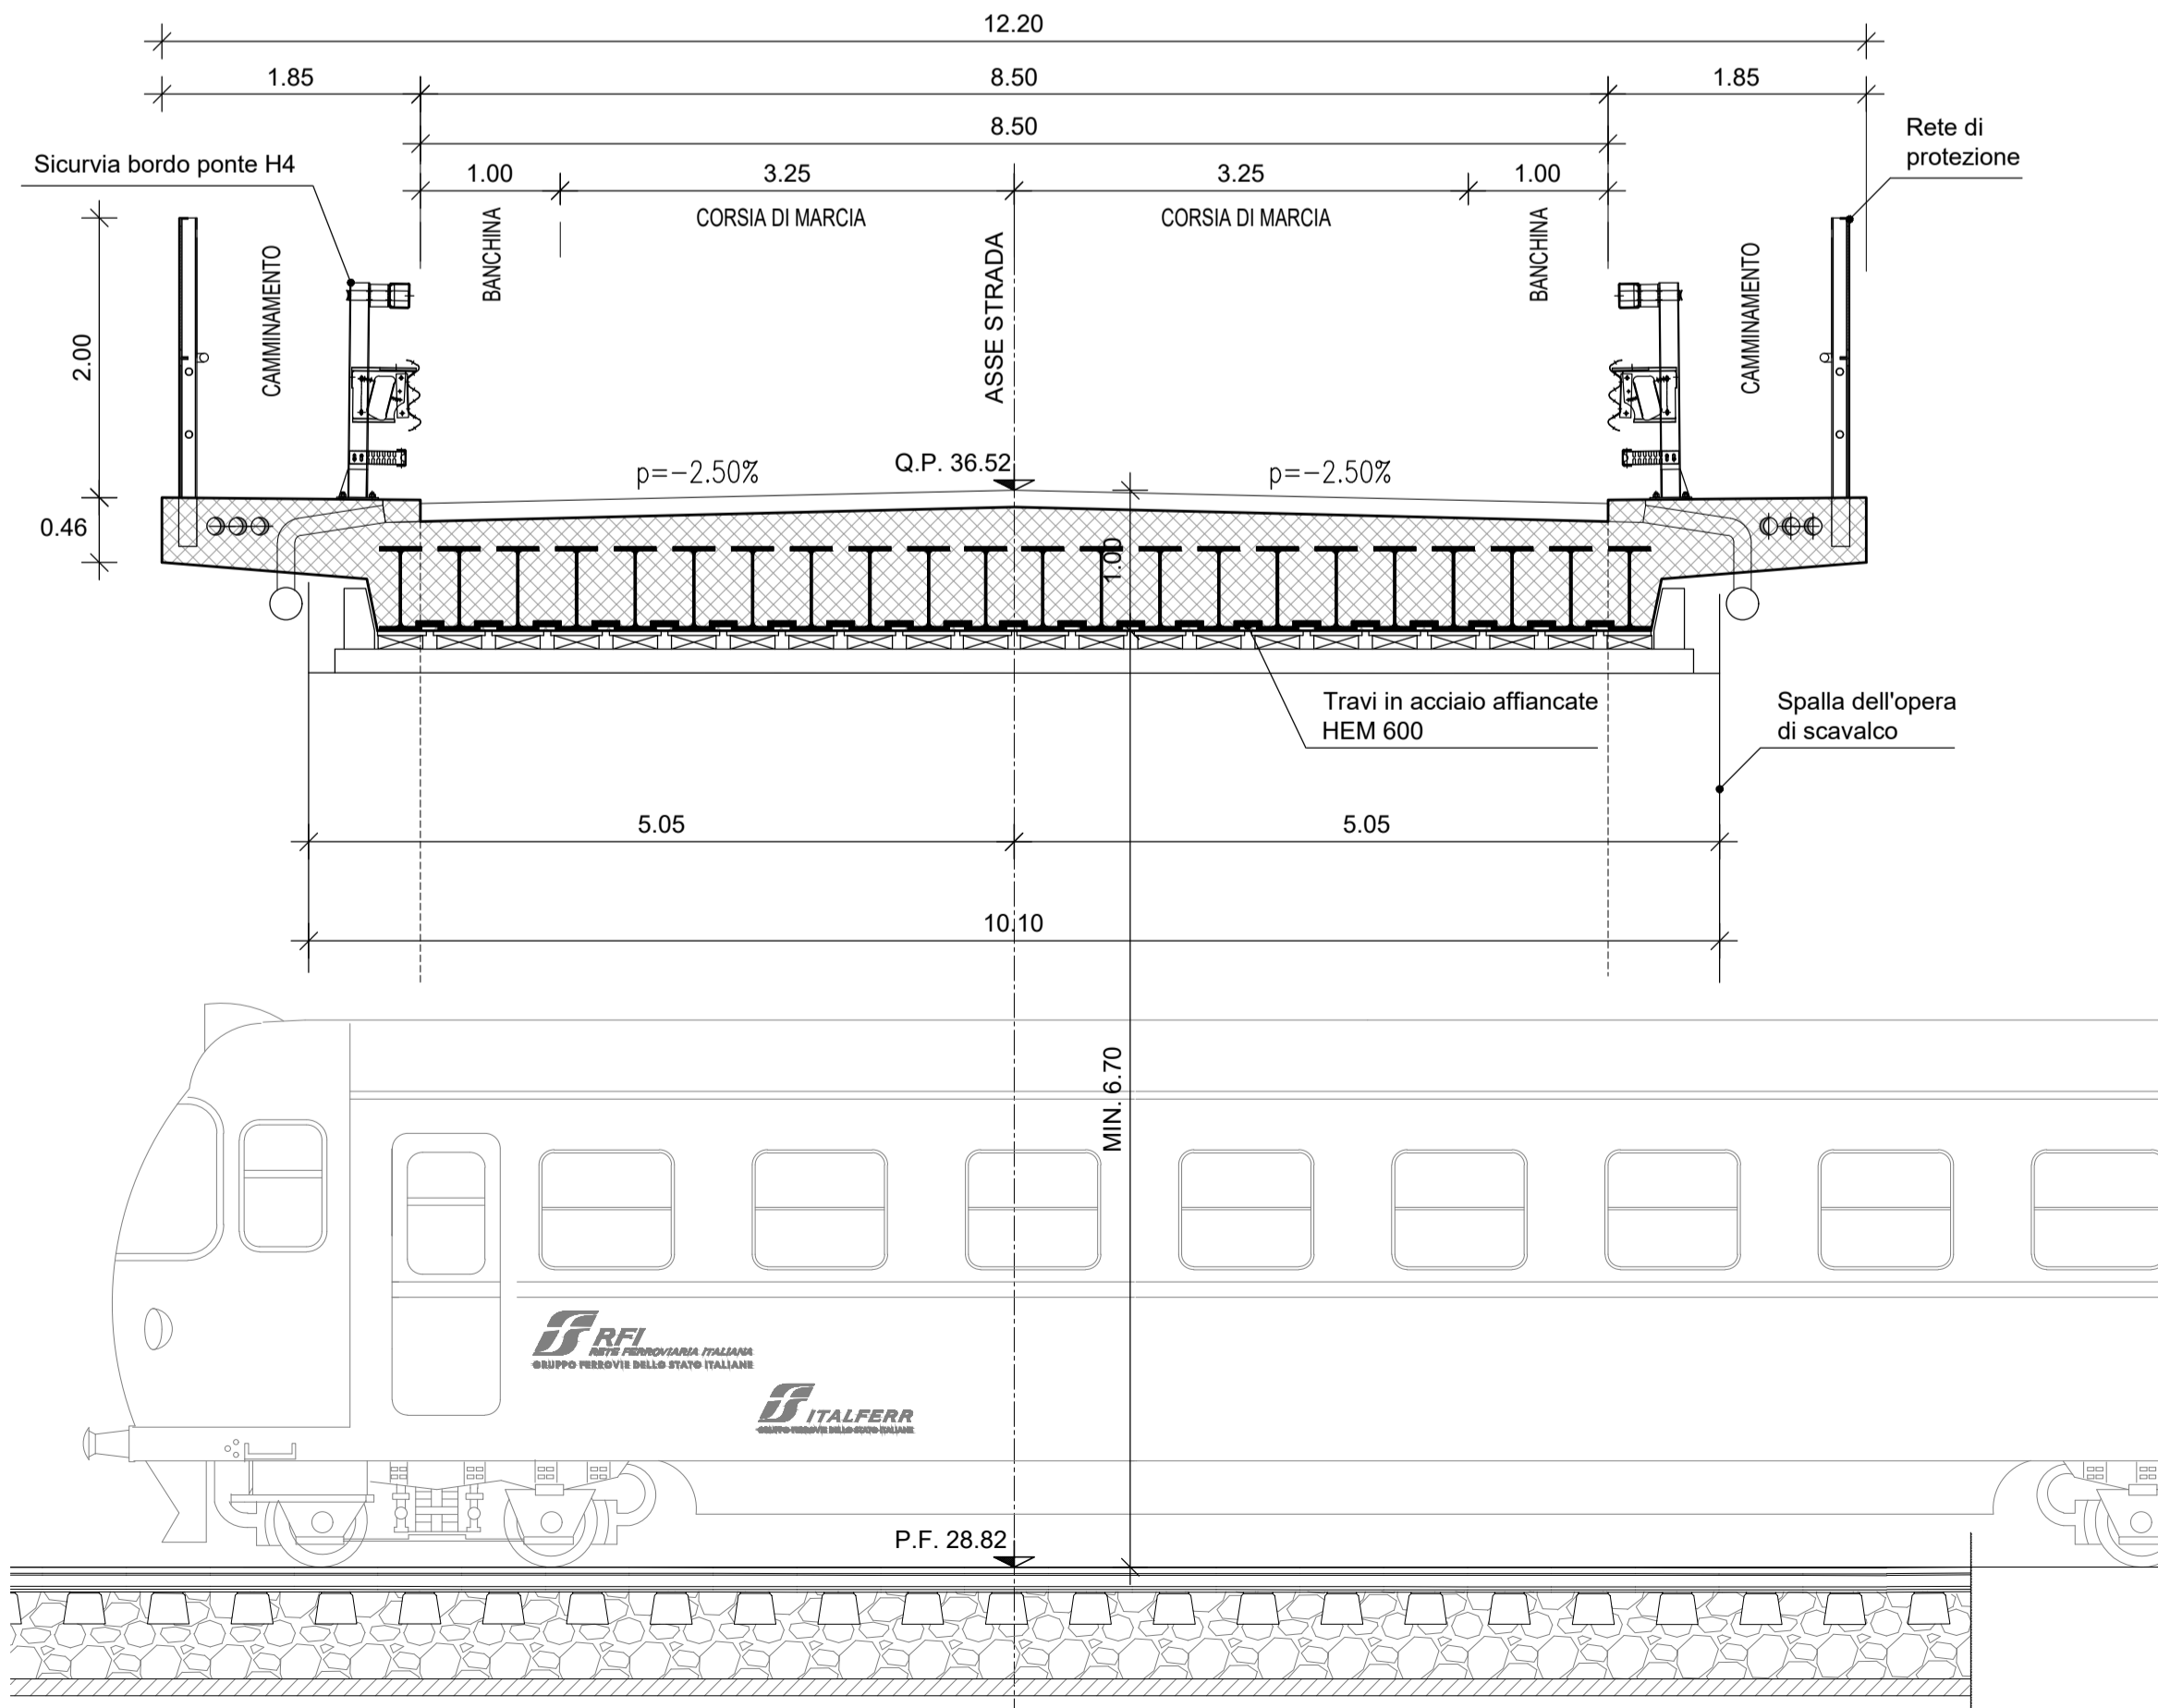


NW02 - SEZIONE LONGITUDINALE B-B

Scala 1:100

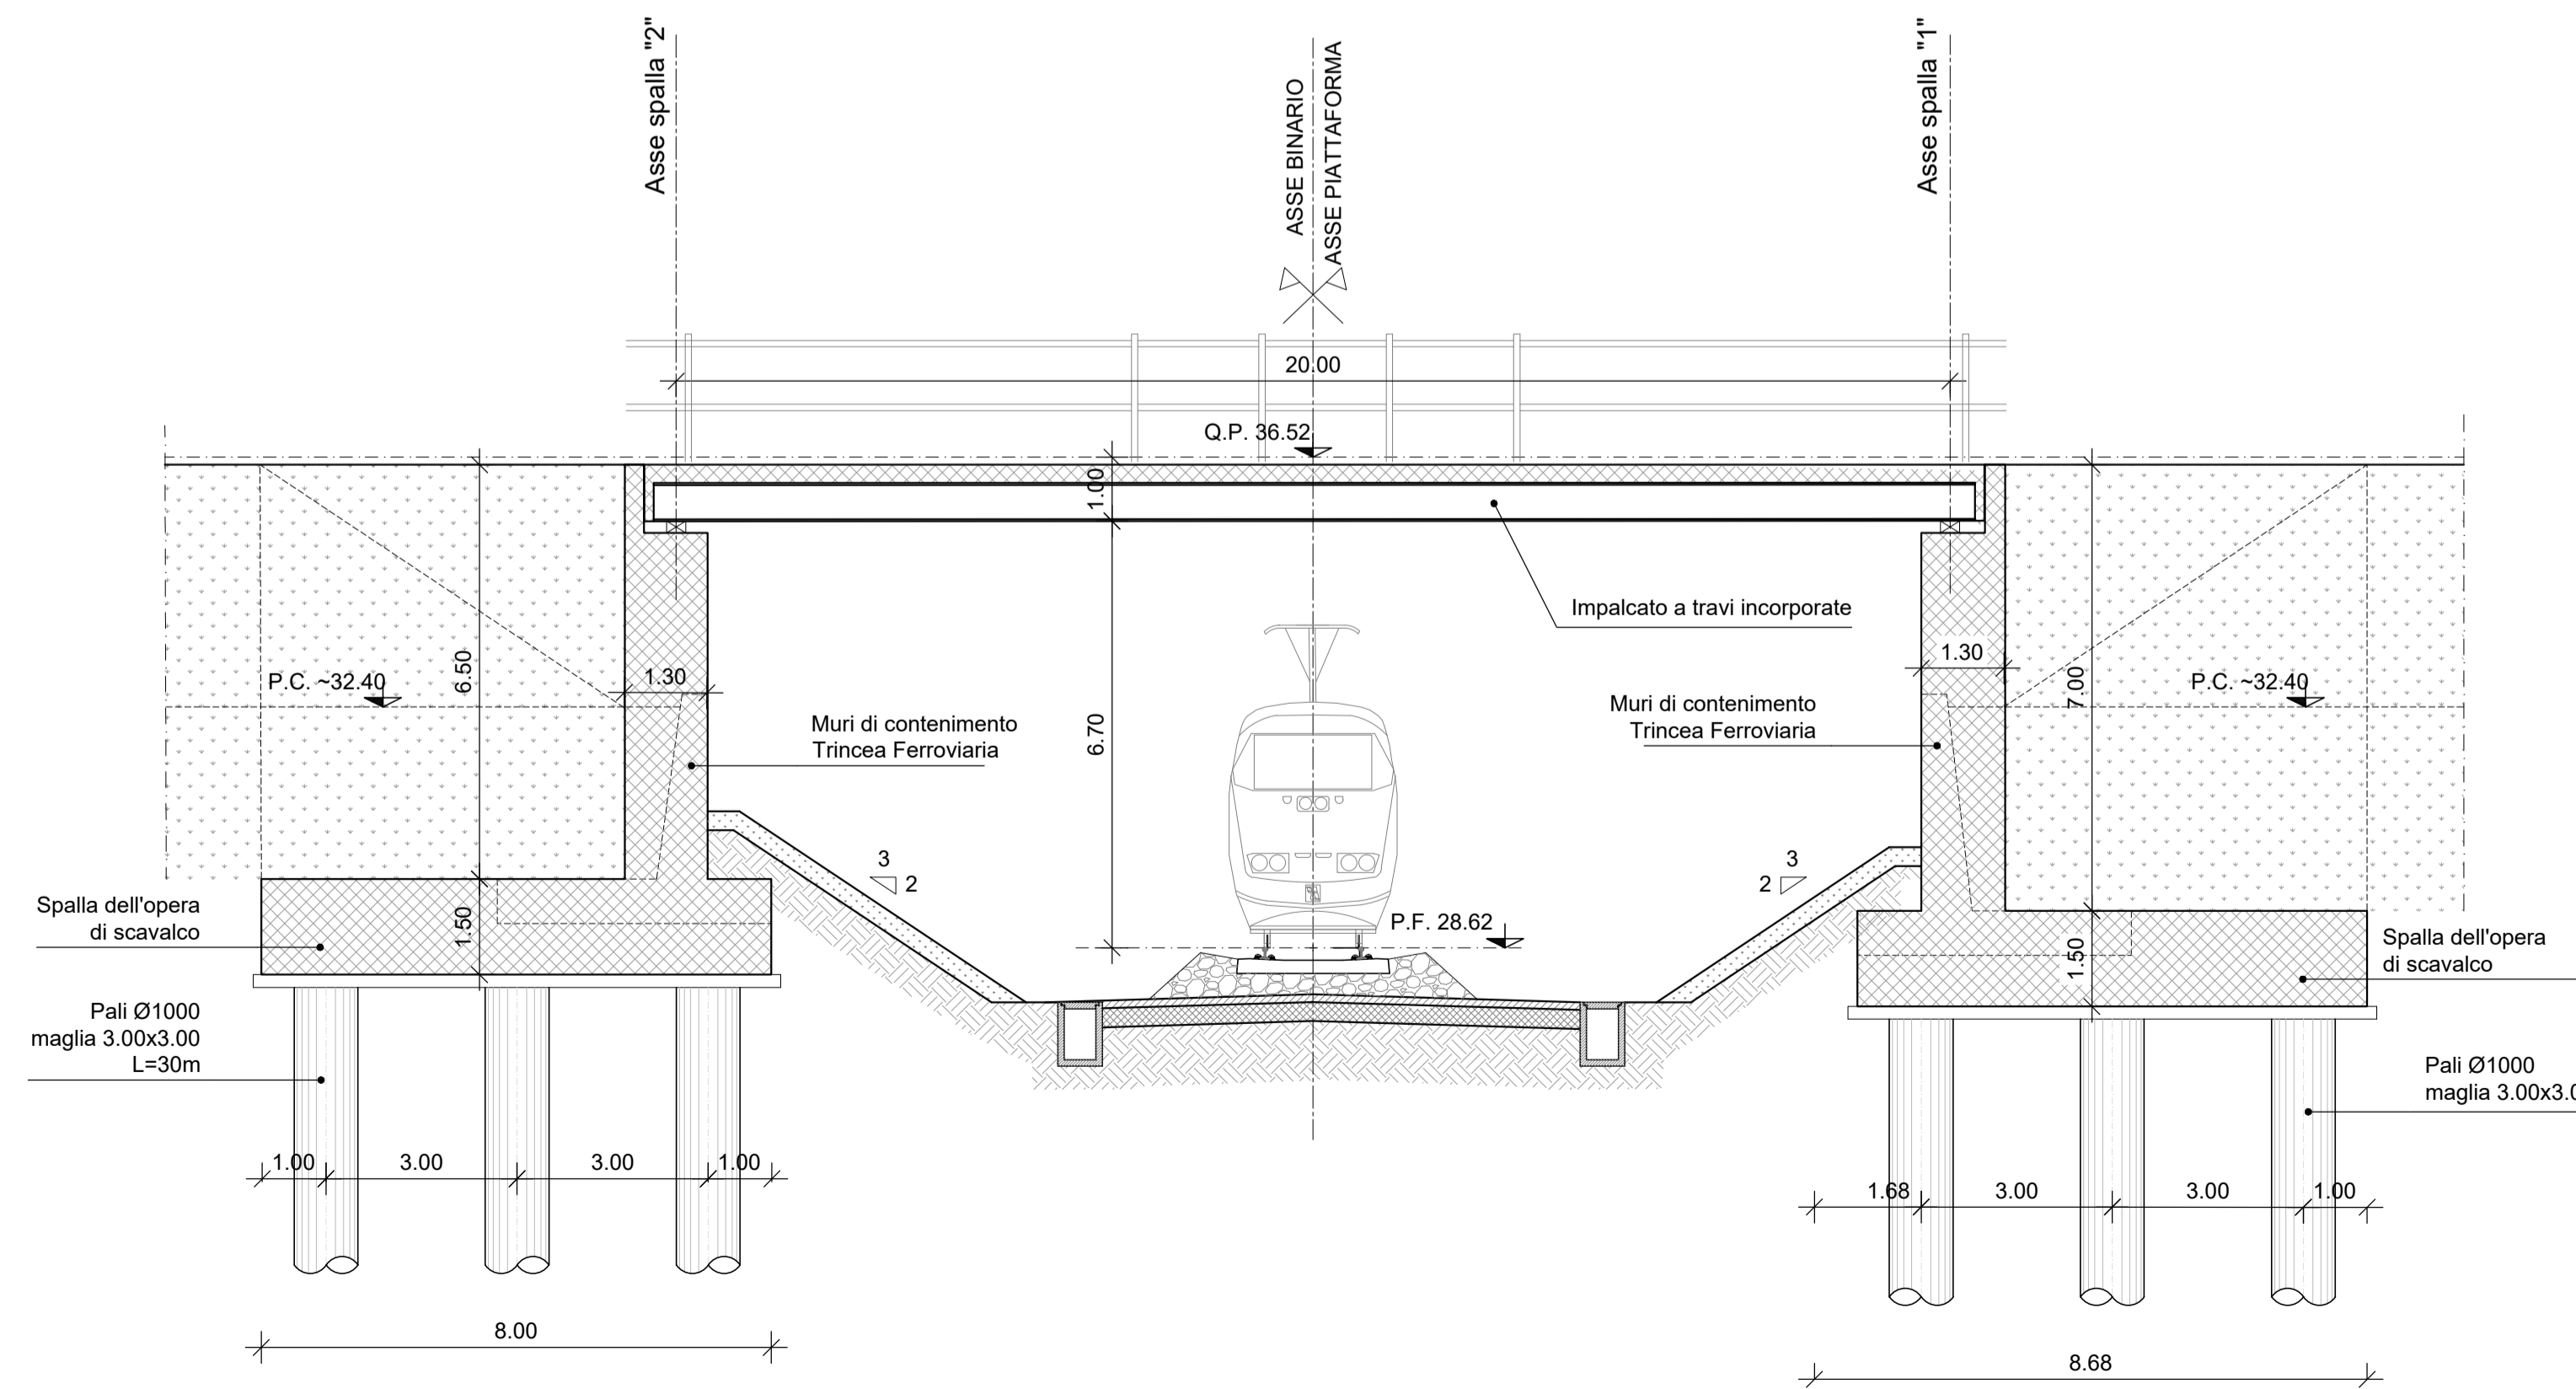

KEYPLAN

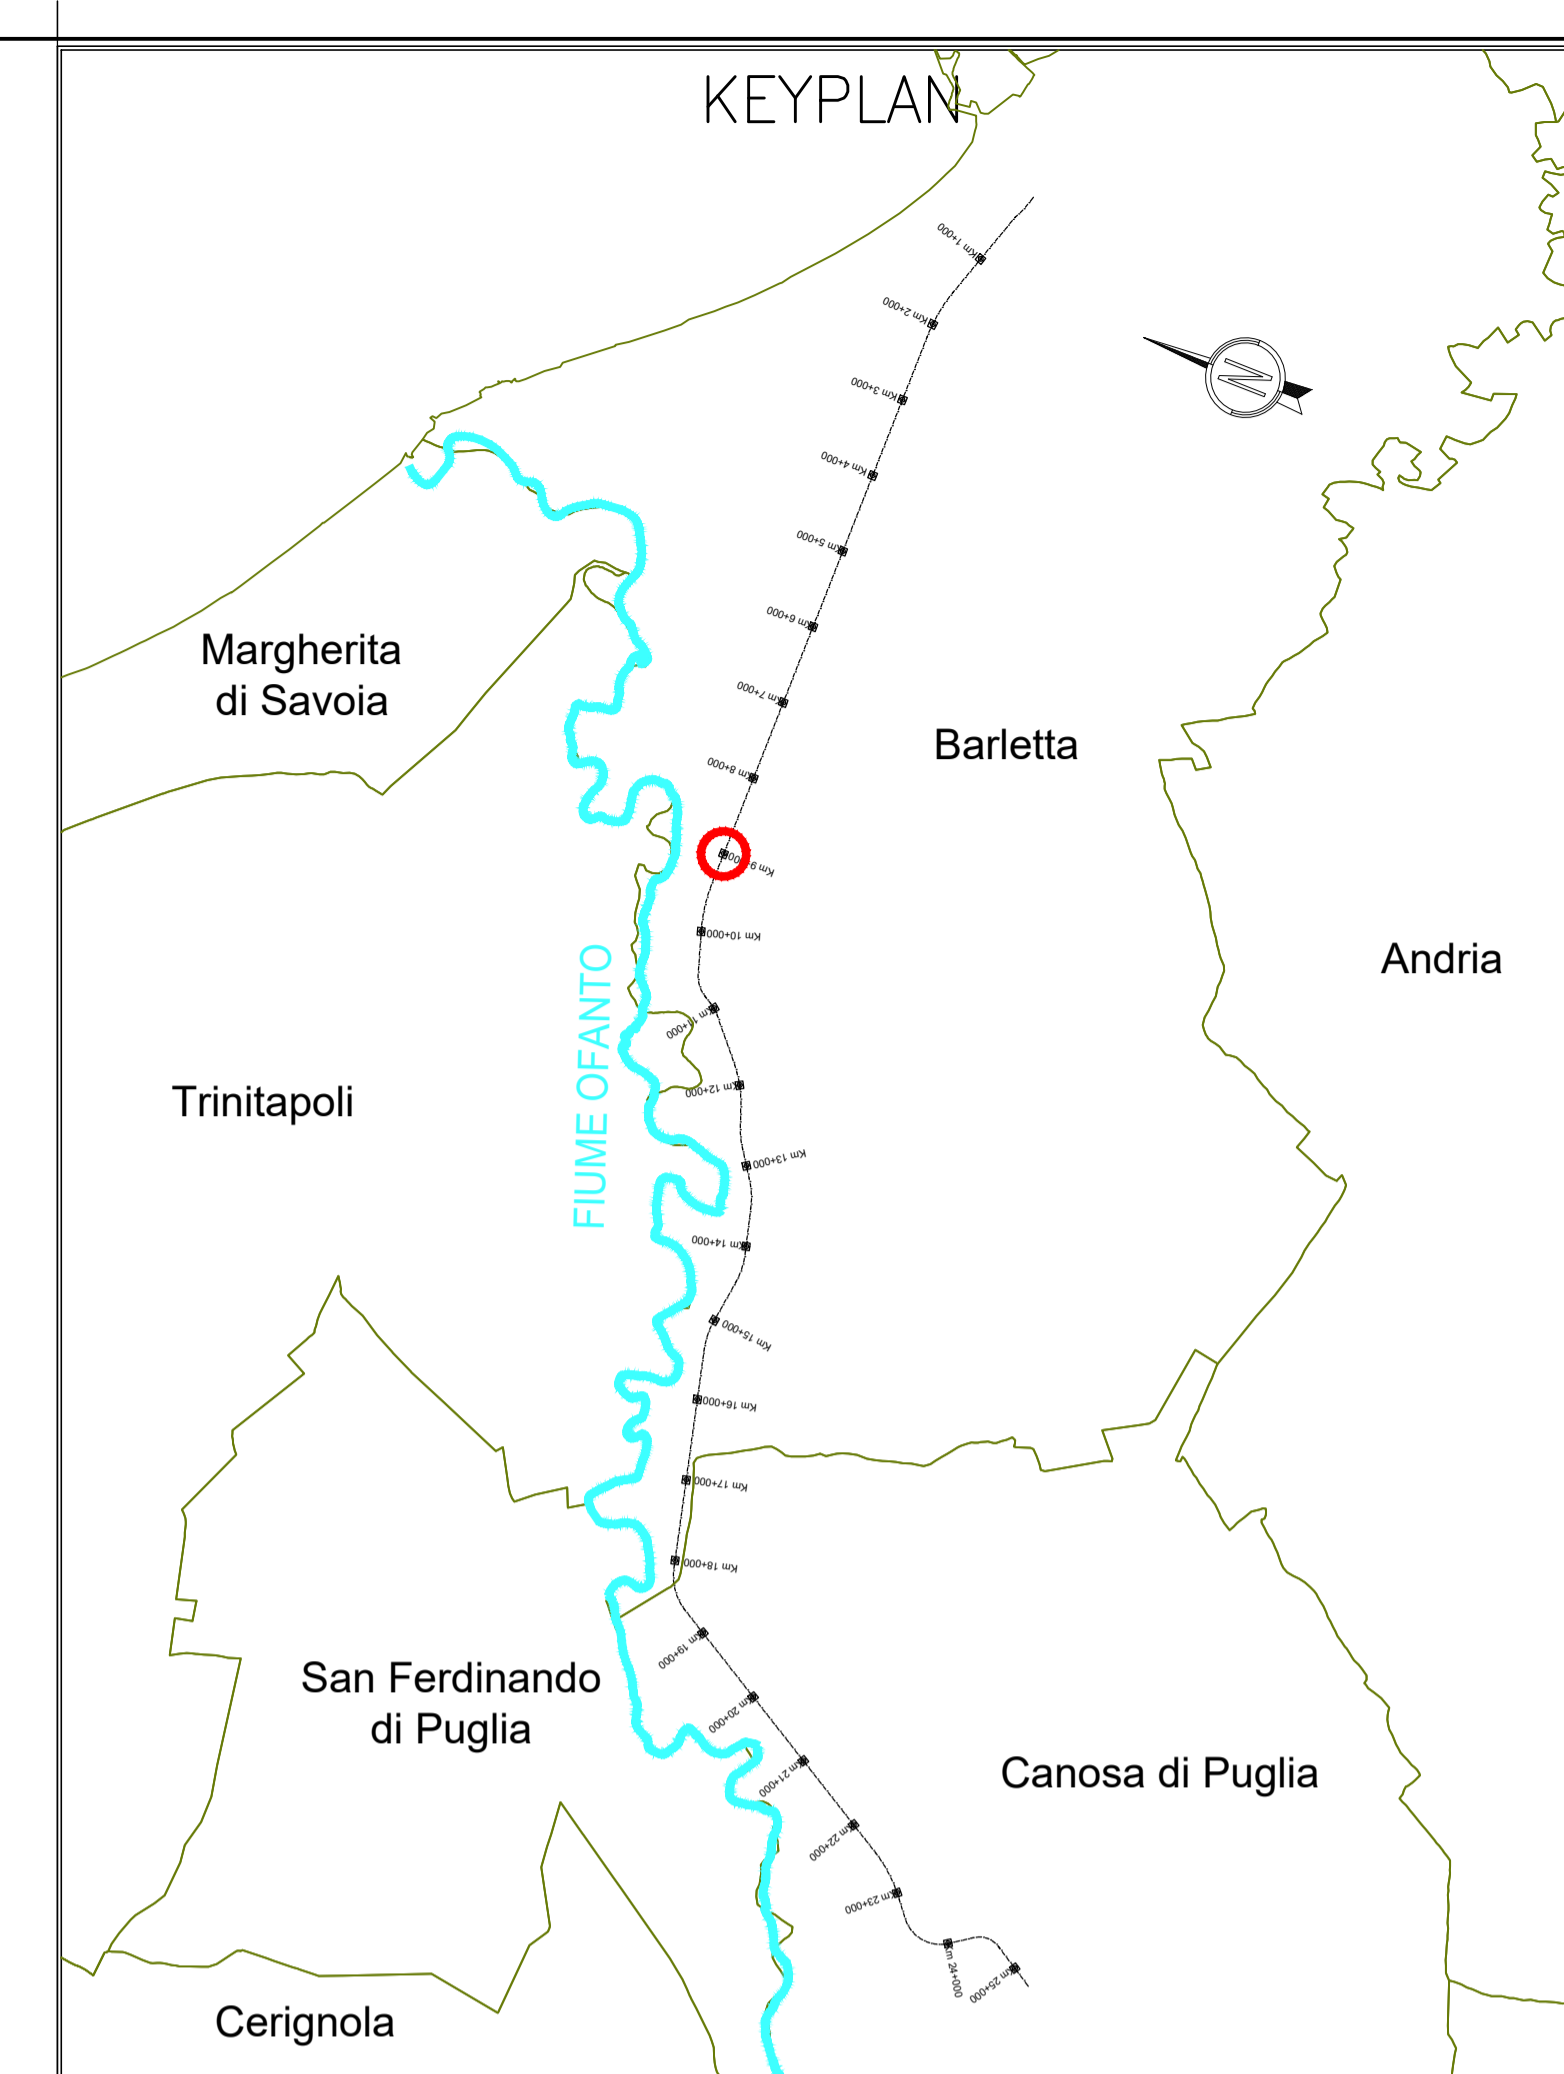

COMMITTENTE:



PROGETTAZIONE:



U.O. COORDINAMENTO NO CAPTIVE E INGEGNERIA DI SISTEMA

PROGETTO DI FATTIBILITÀ TECNICO ECONOMICA

POTENZIAMENTO ED ELETTRIFICAZIONE DELLA LINEA
BARLETTA-CANOSA DI PUGLIA

CAVALCAFERROVIA NW02 - PLANIMETRIA E SEZIONI

SCALA:

VARIE

COMMESSA LOTTO FASE ENTE TIPO DOC. OPERA/DISCIPLINA Progr. REV.

IA6C 00 F 10 PZ NW0200 001 B

Rev.	Descrizione	Redatto	Data	Verificato	Data	Approvato	Data	Autorizzato Data
A	Emissione esecutiva	A. RESEMINI	Mag 2020	S. PAOLONI	Mag 2020	T. PAOLETTI	Mag 2020	L. BERARDI Set 2020
B	Emissione esecutiva	A. RESEMINI	Set 2020	S. PAOLONI	Set 2020	T. PAOLETTI	Set 2020	

File: ia6c0010pznw0200001b.dwg

n. Elab.: