

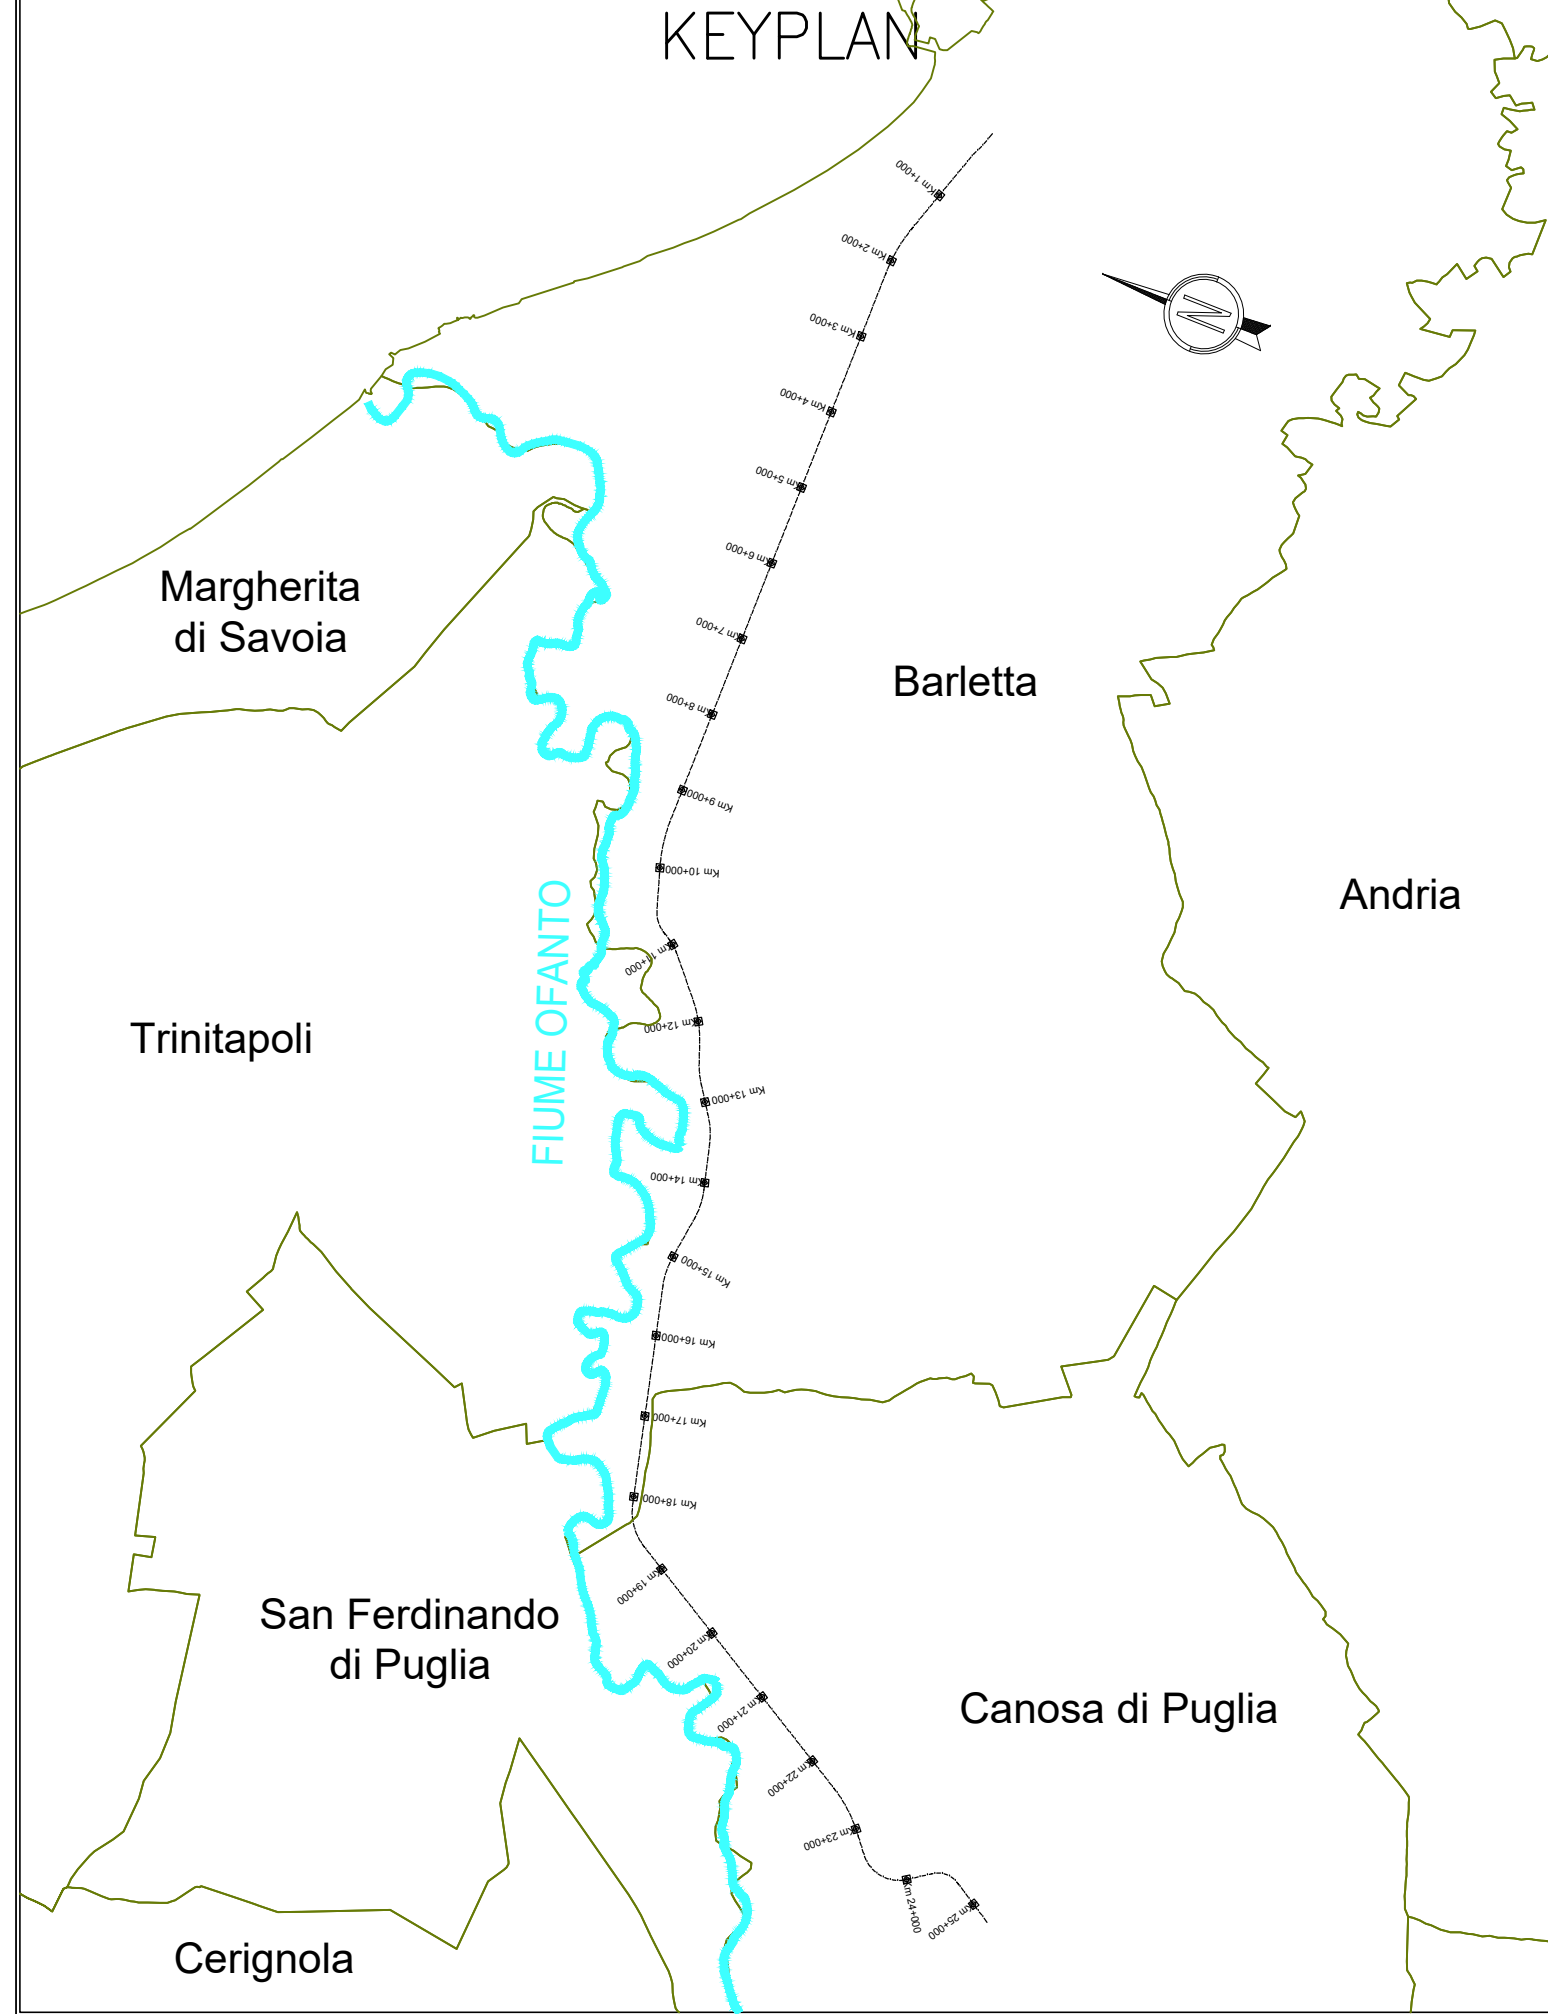
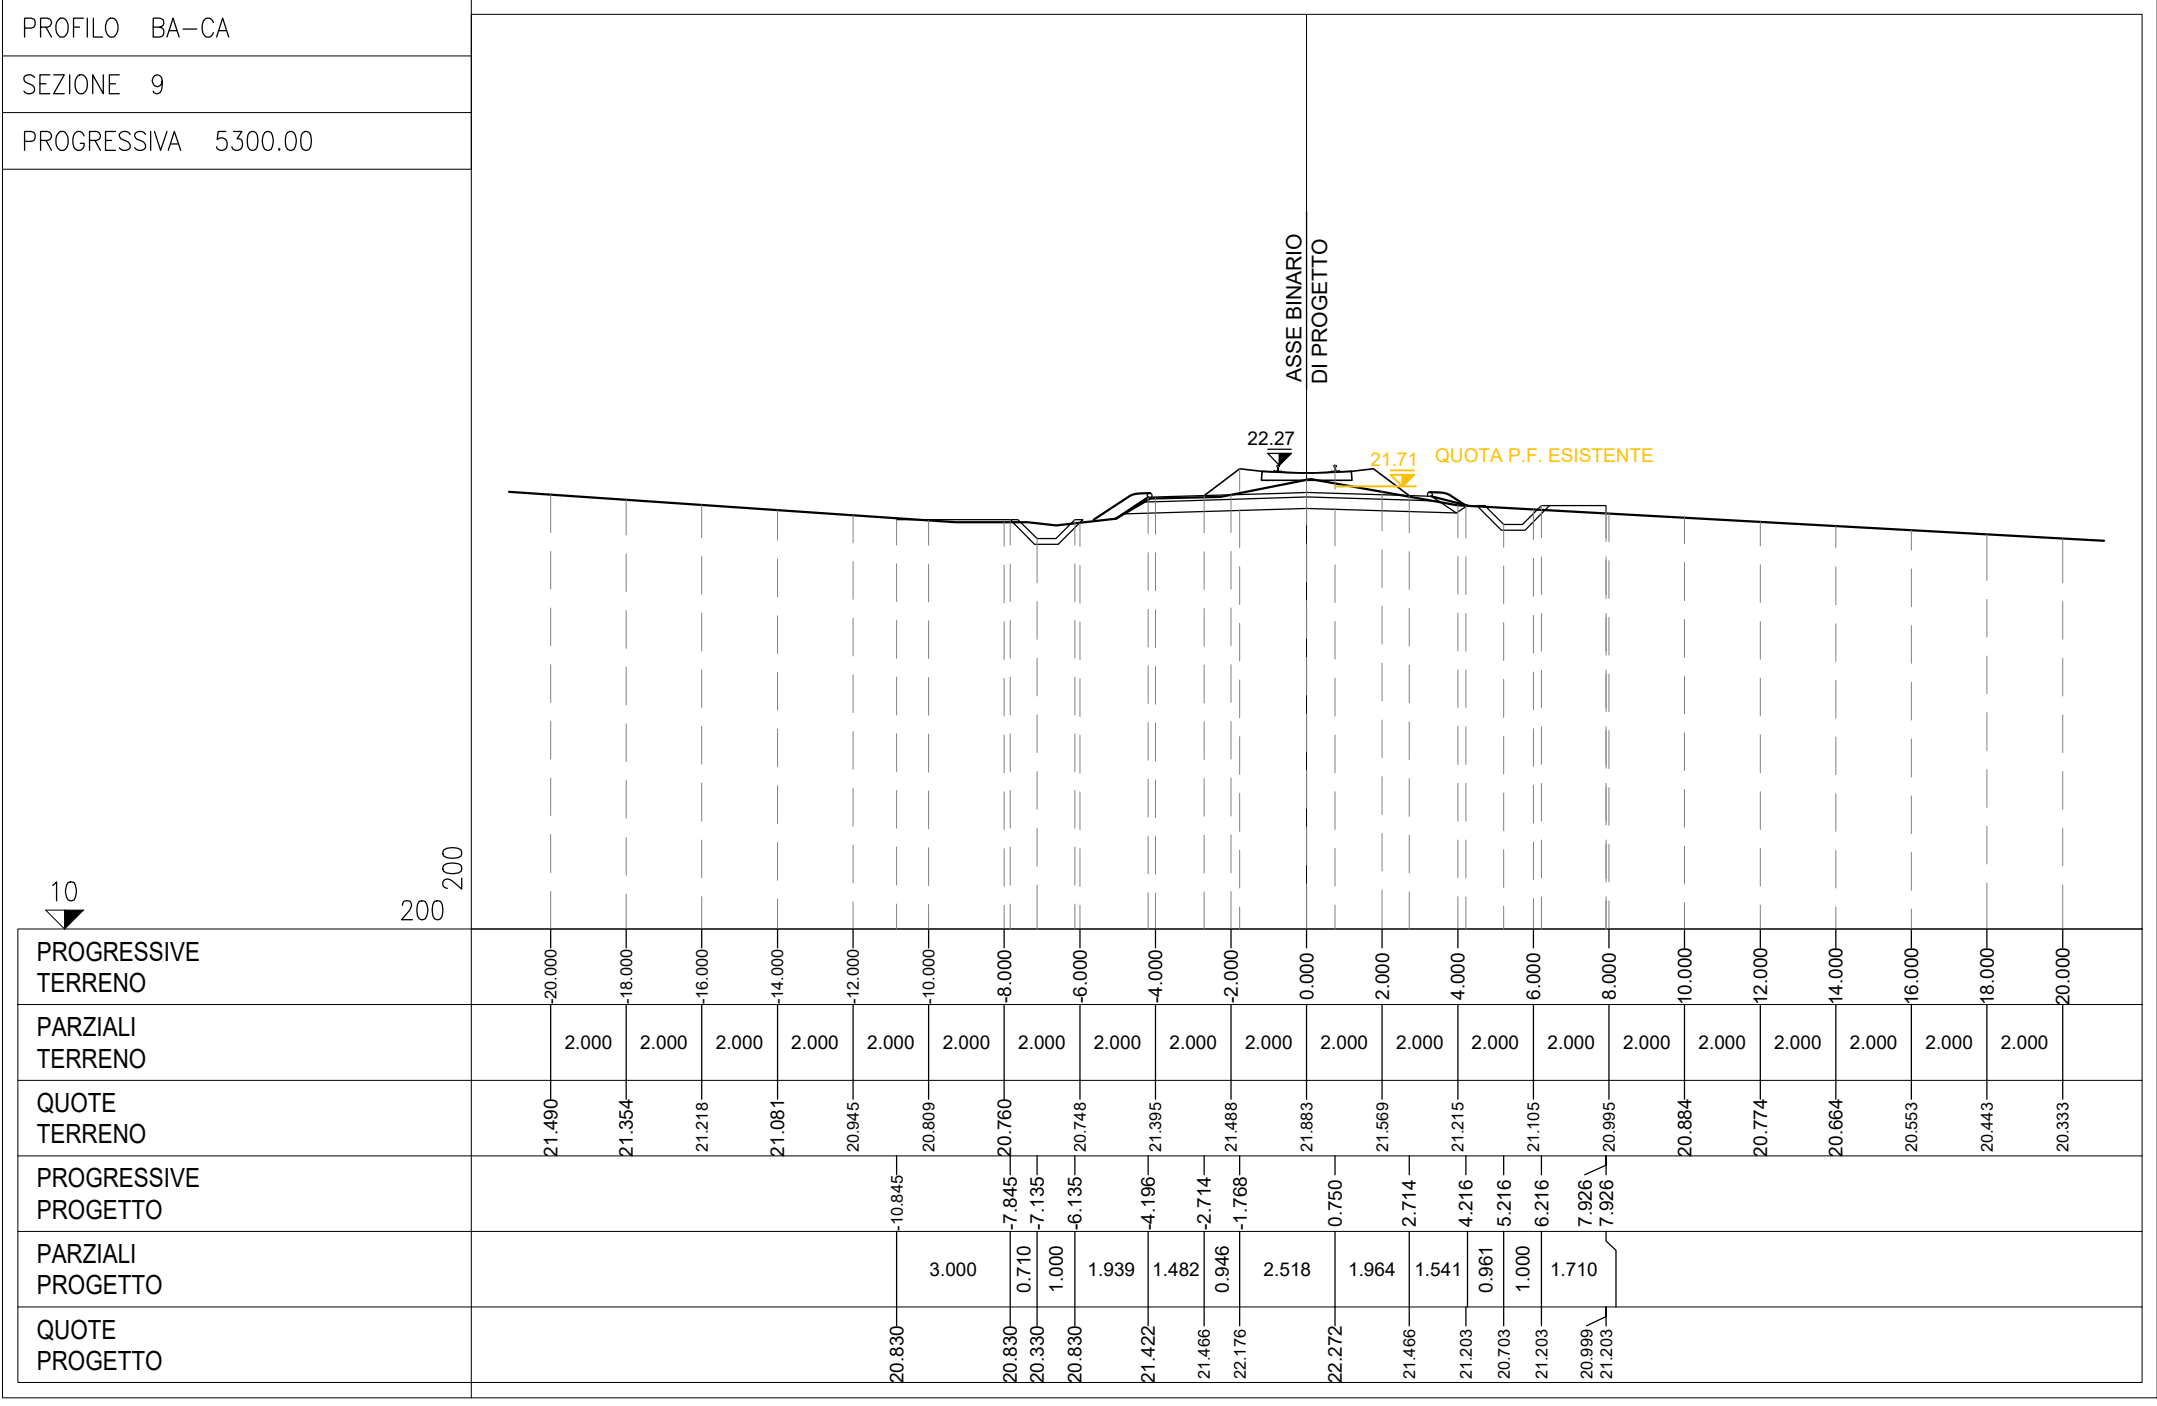
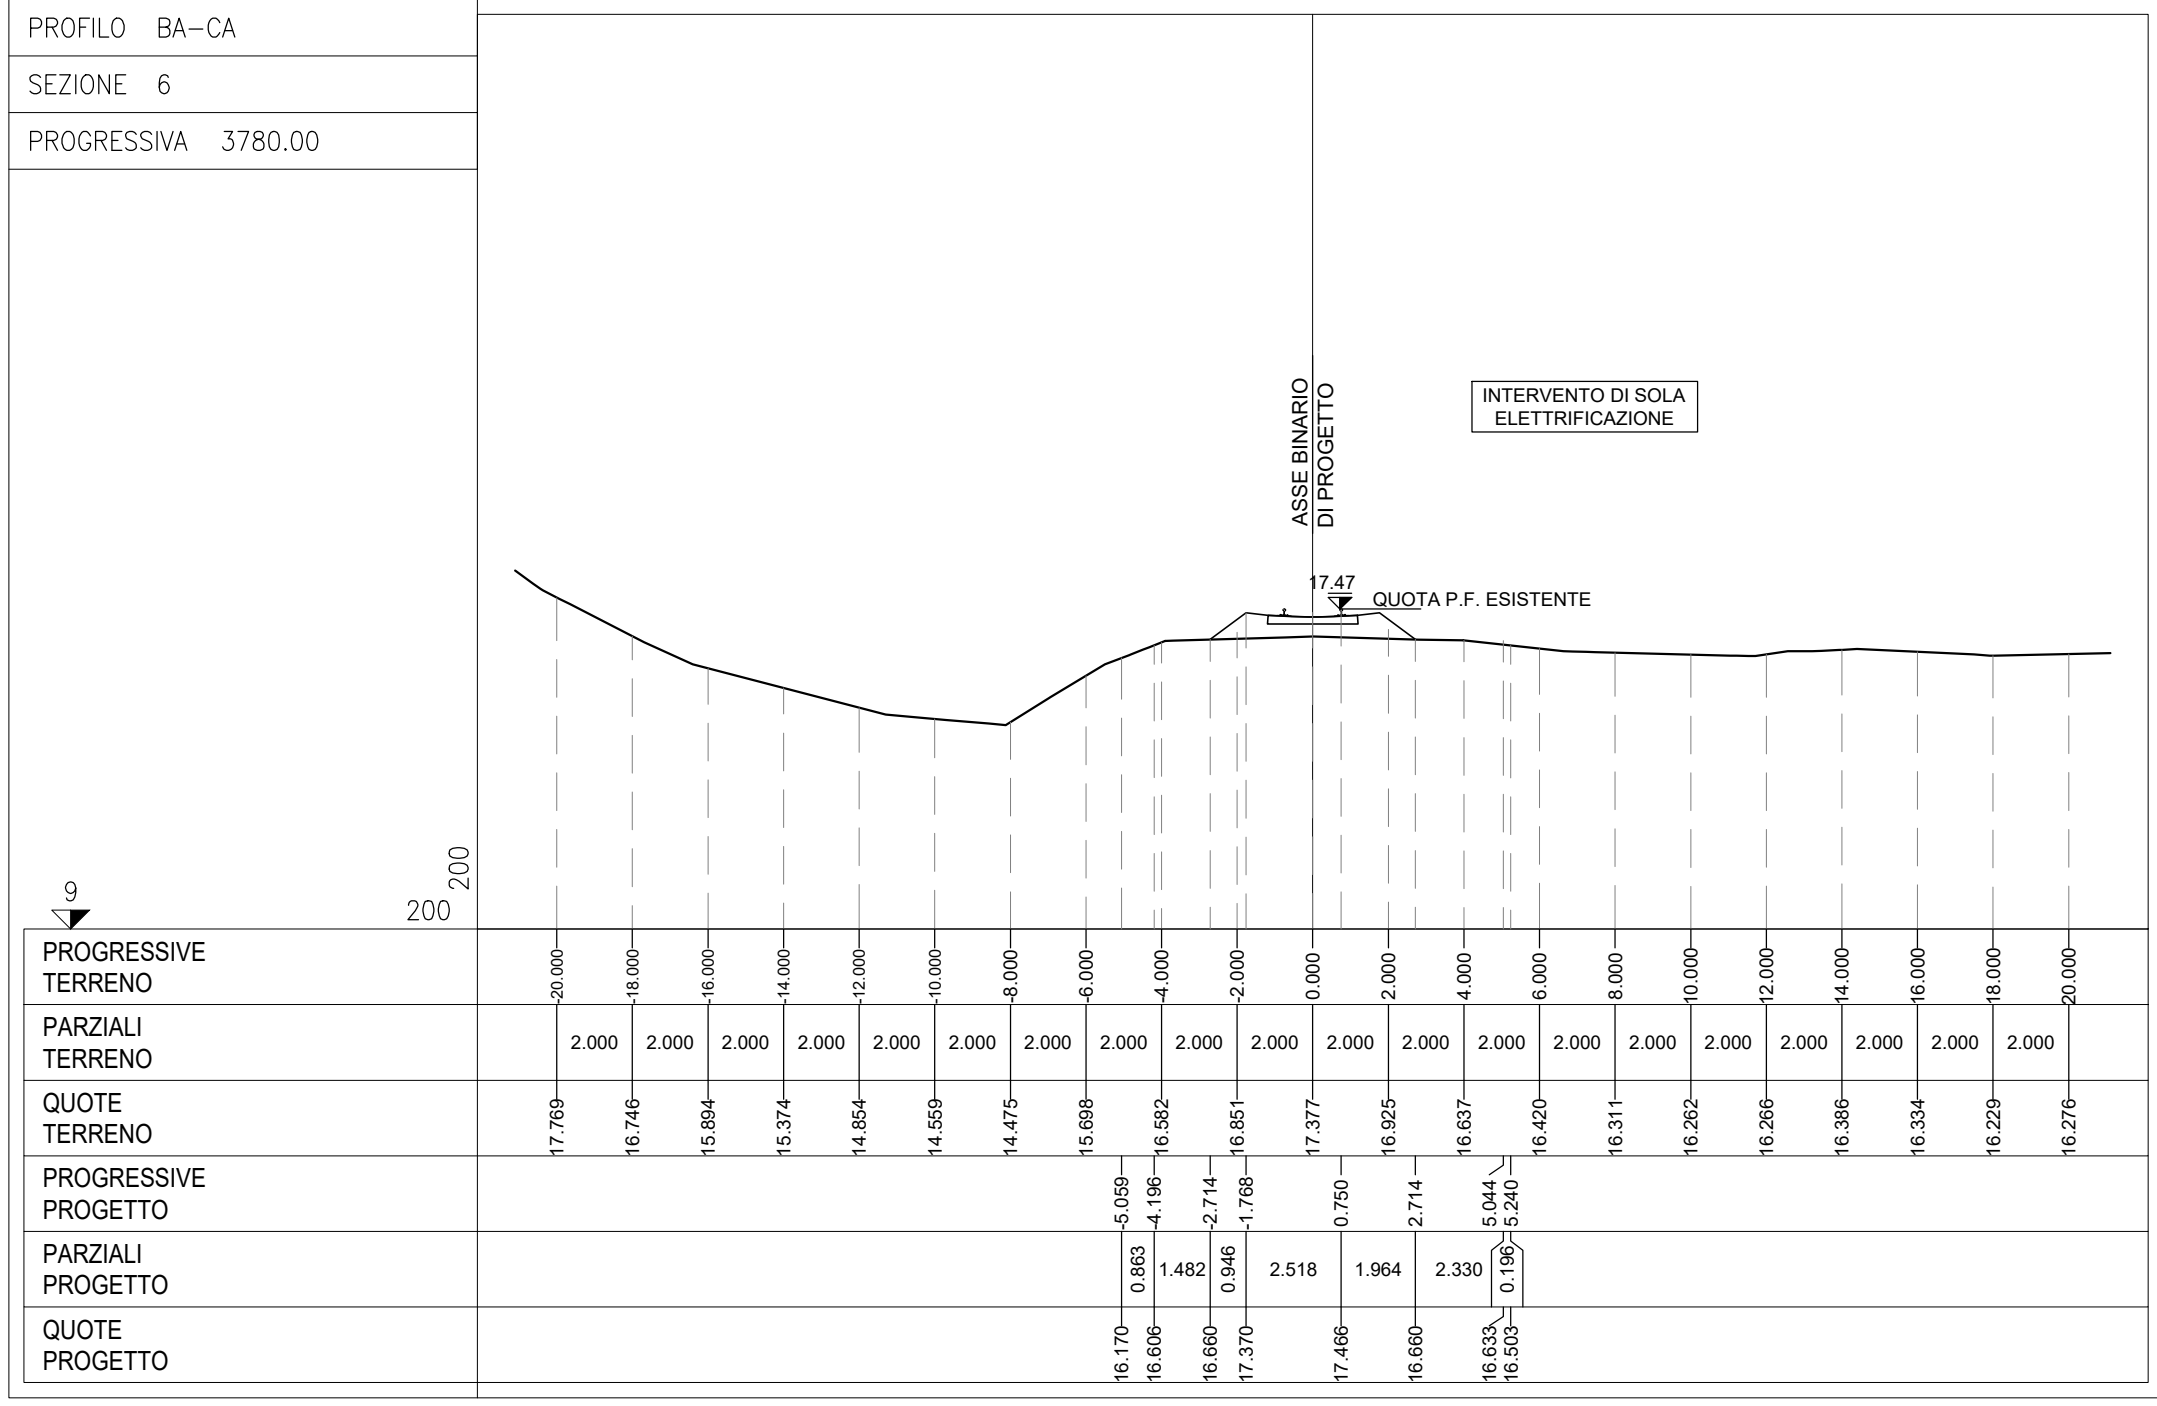
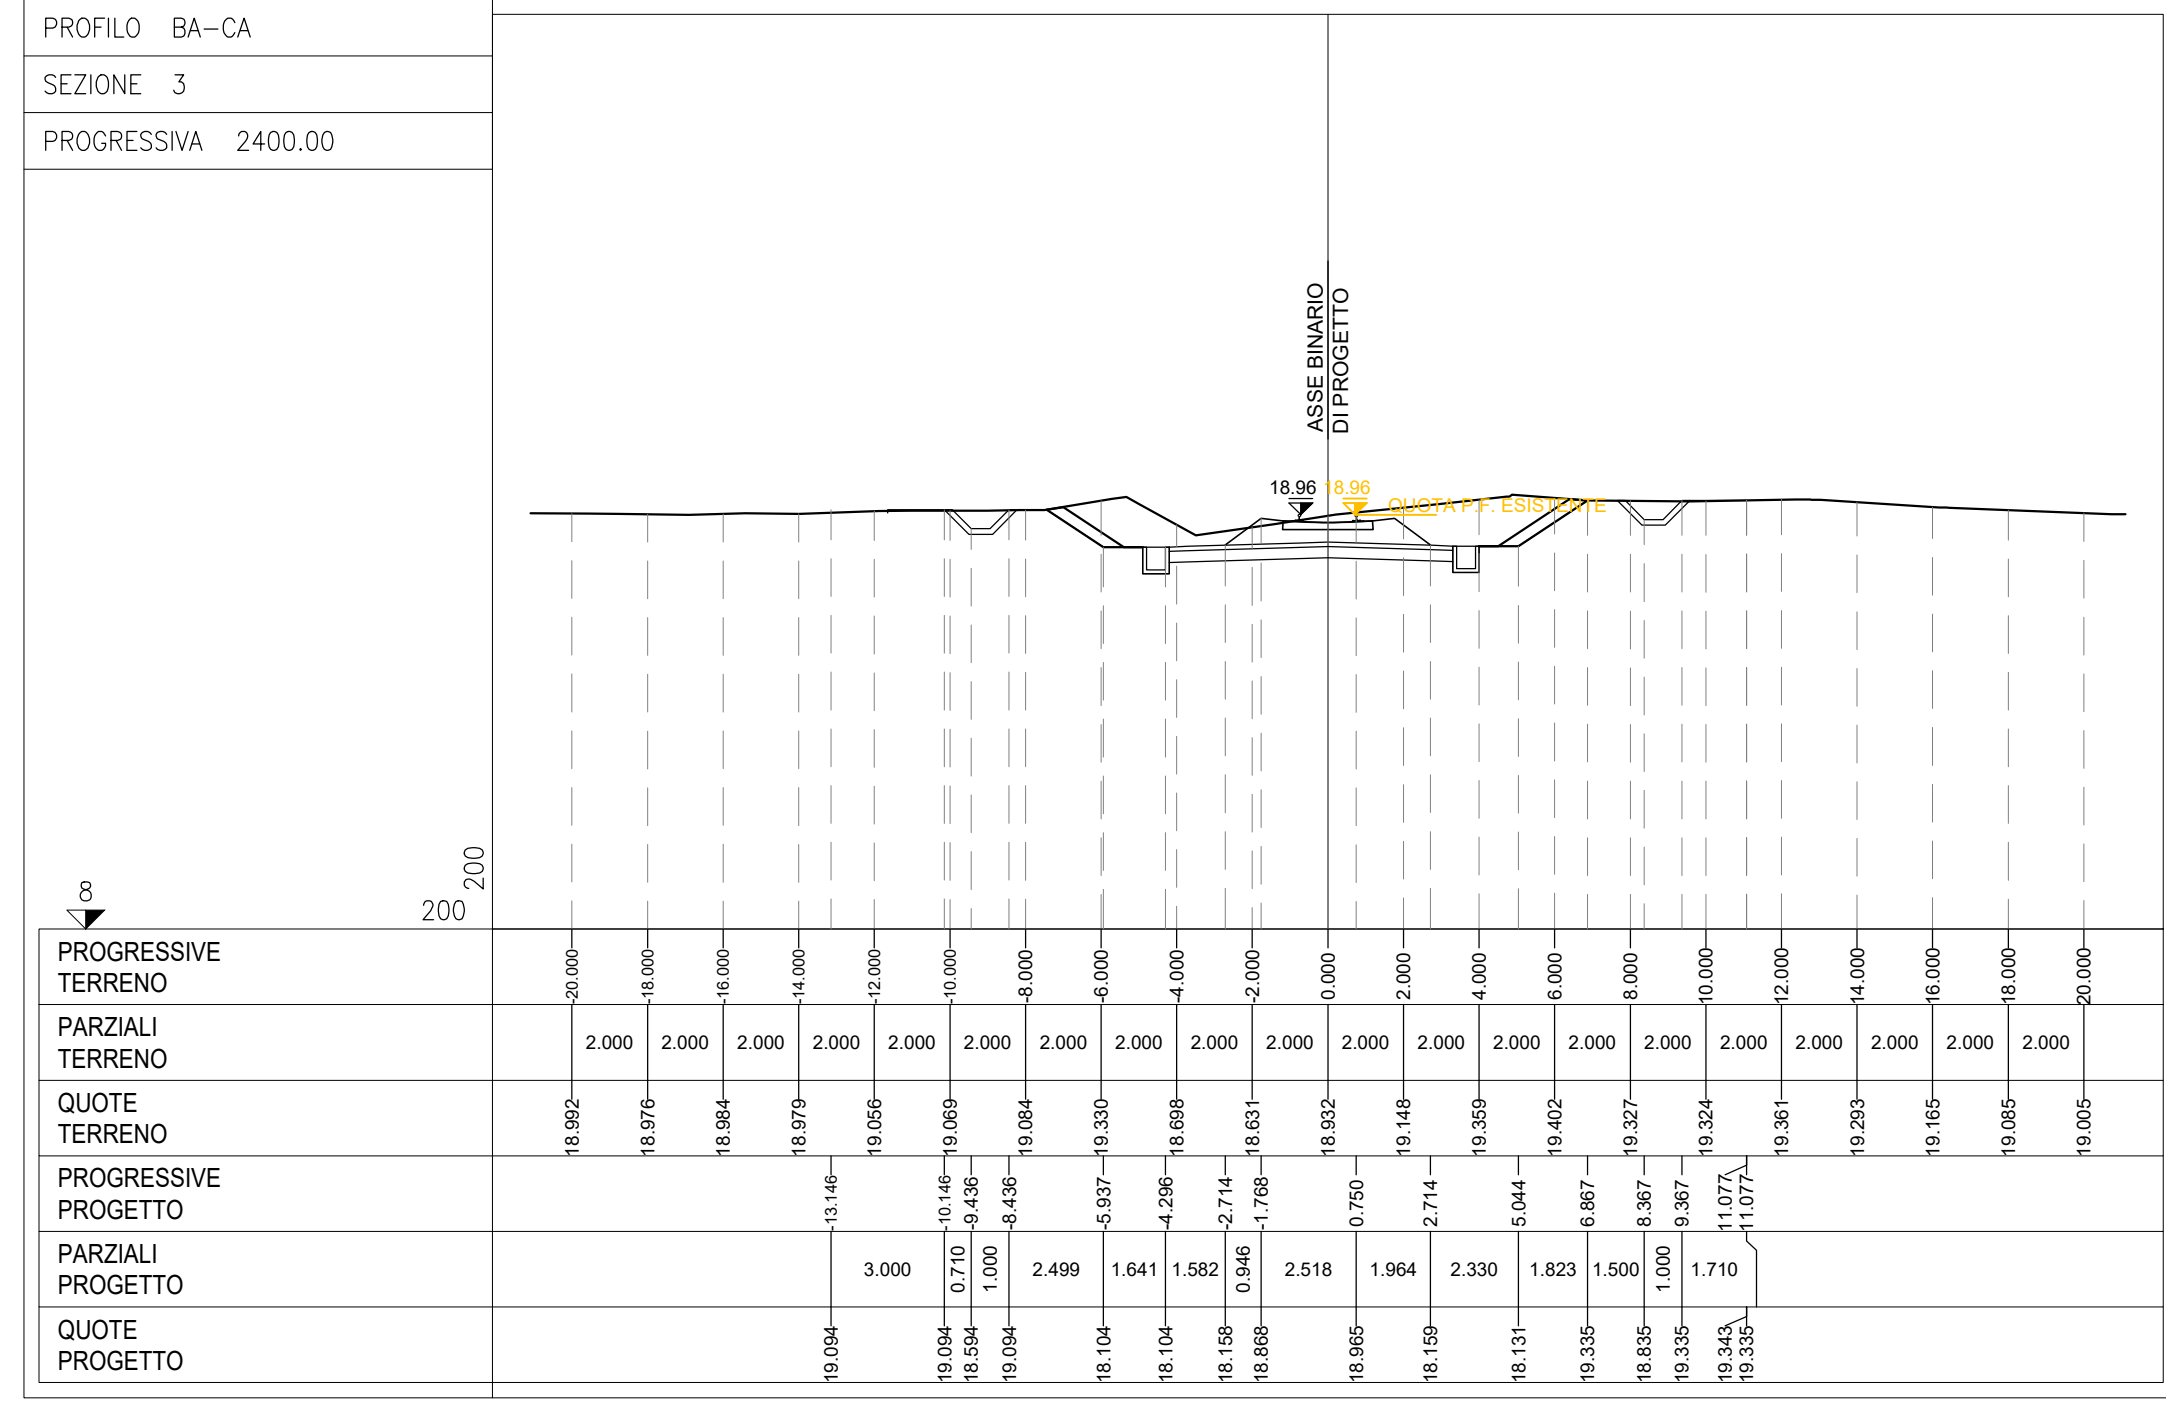
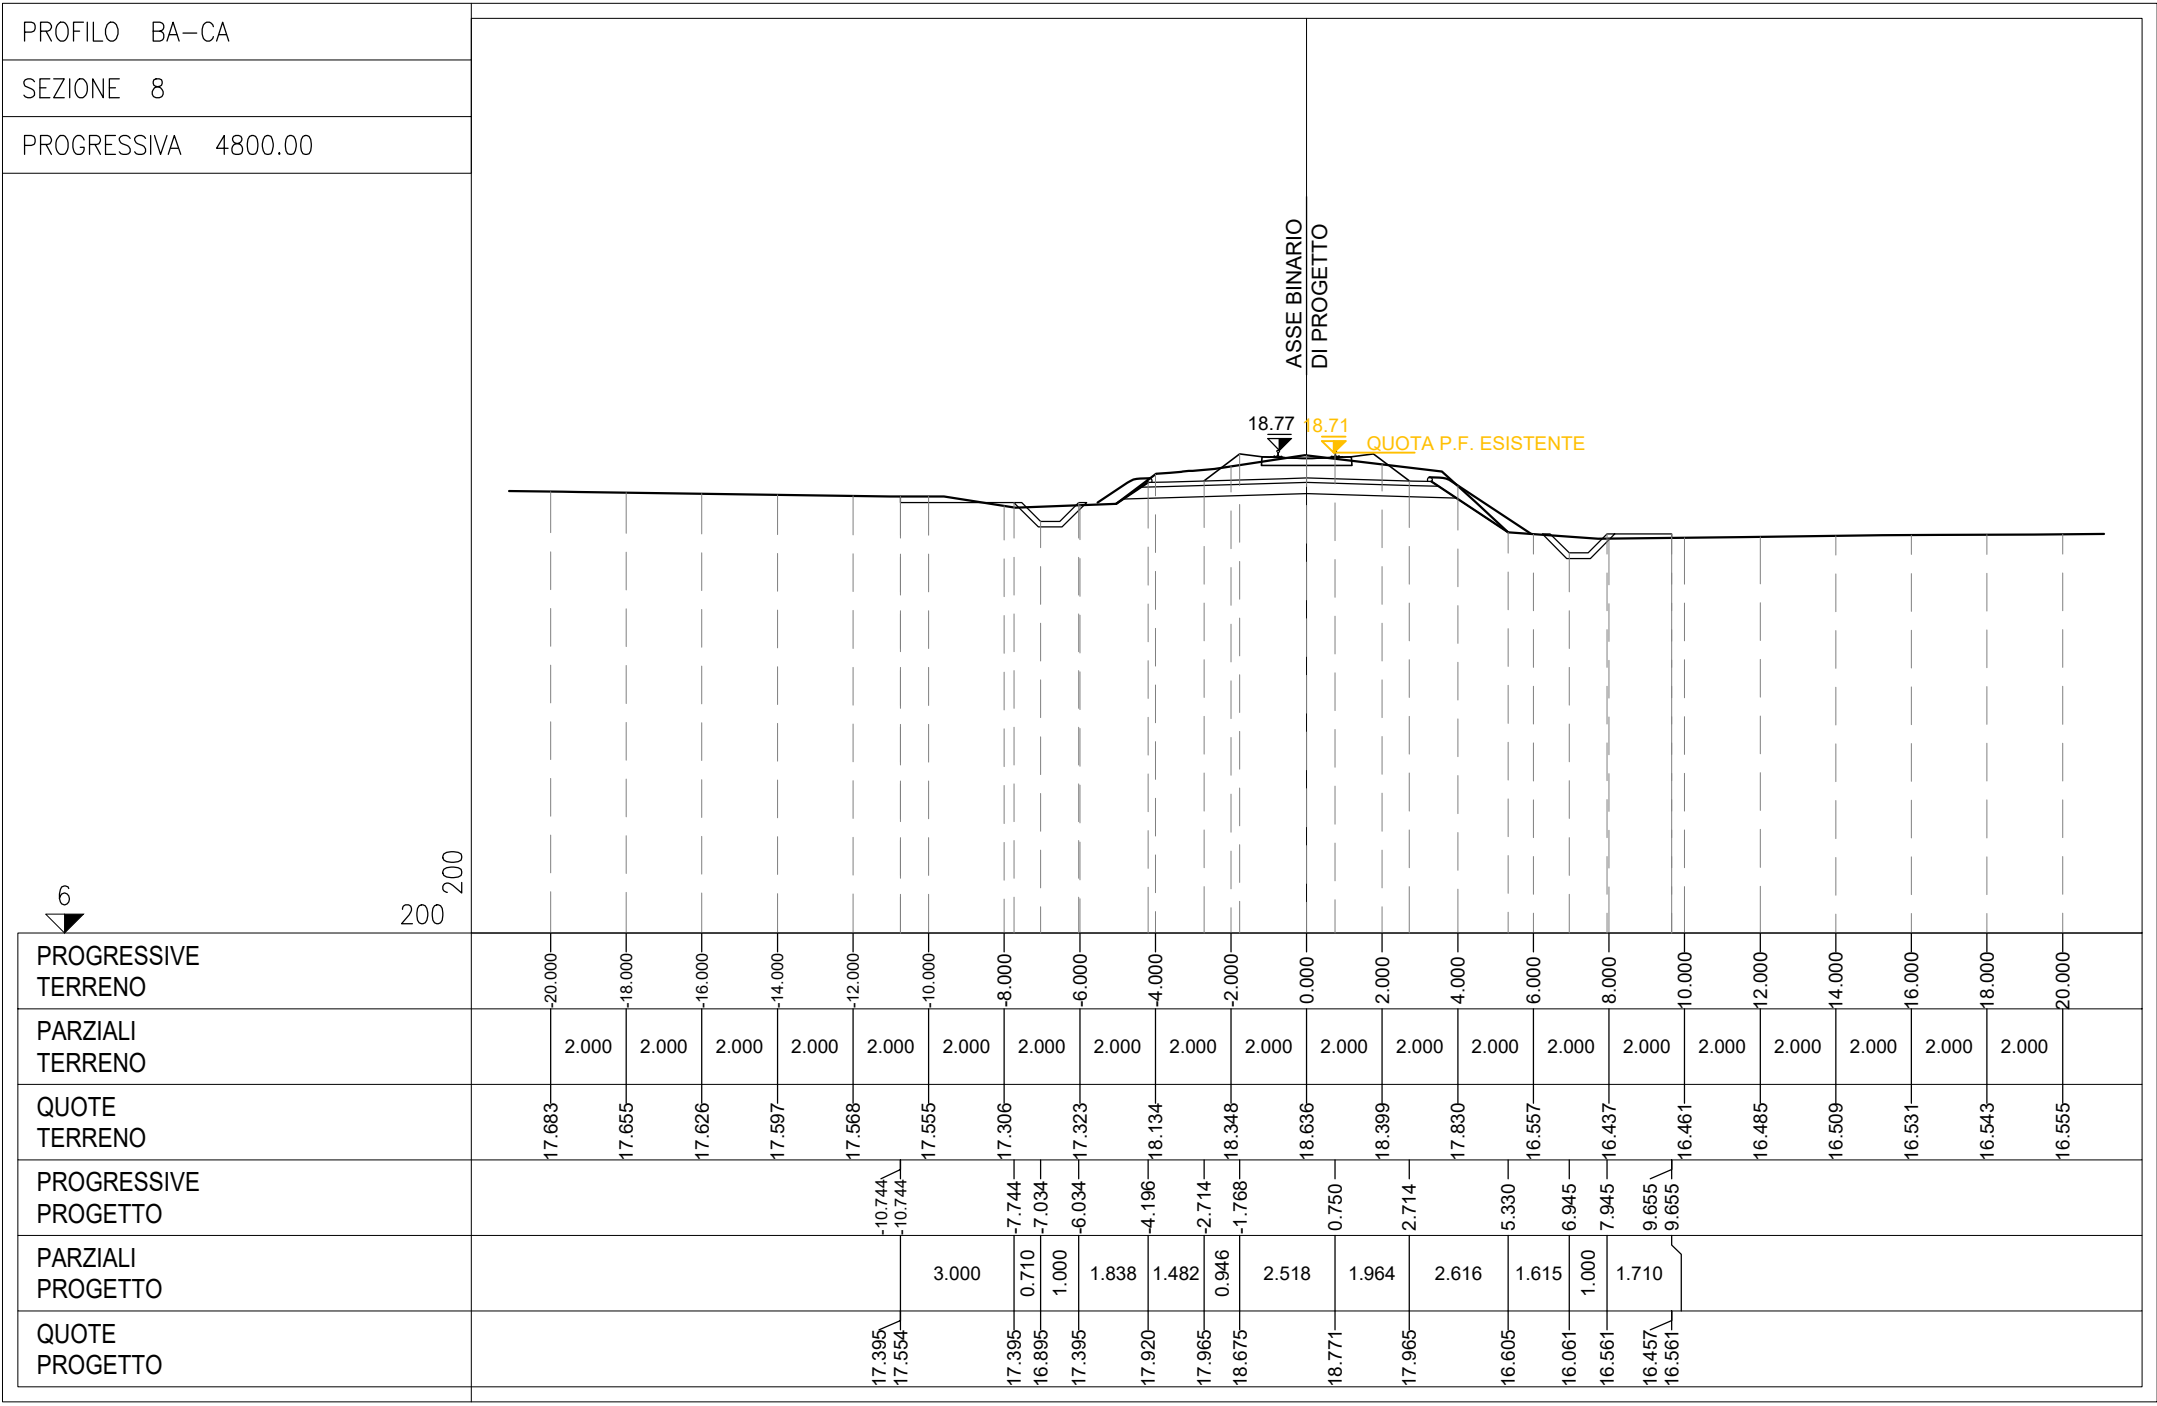
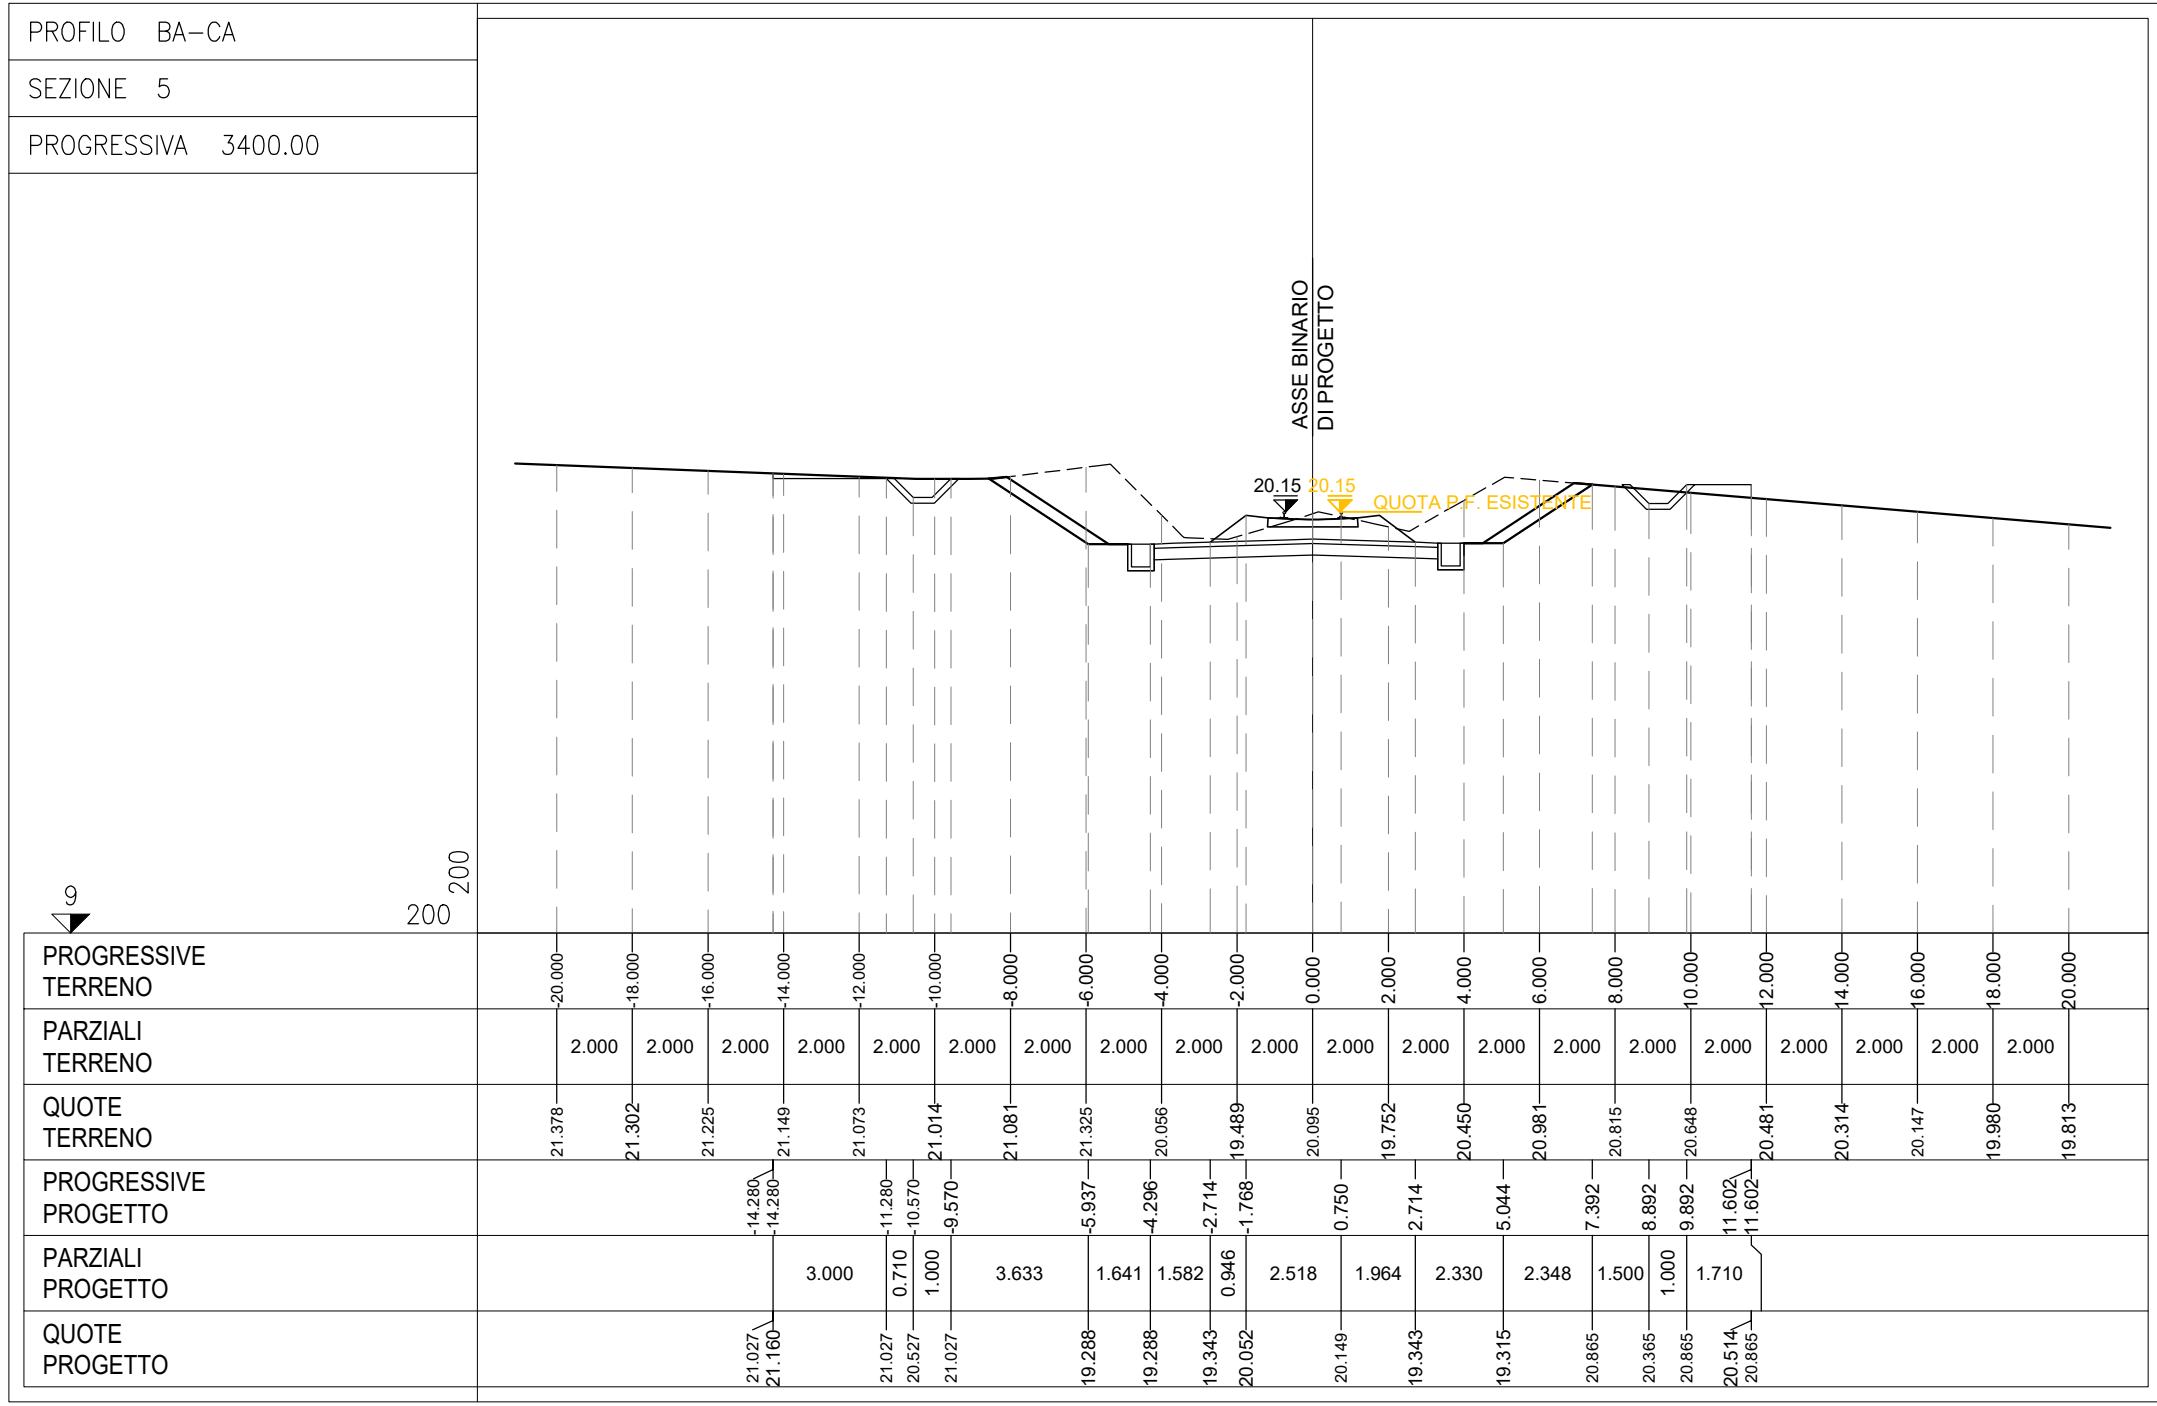
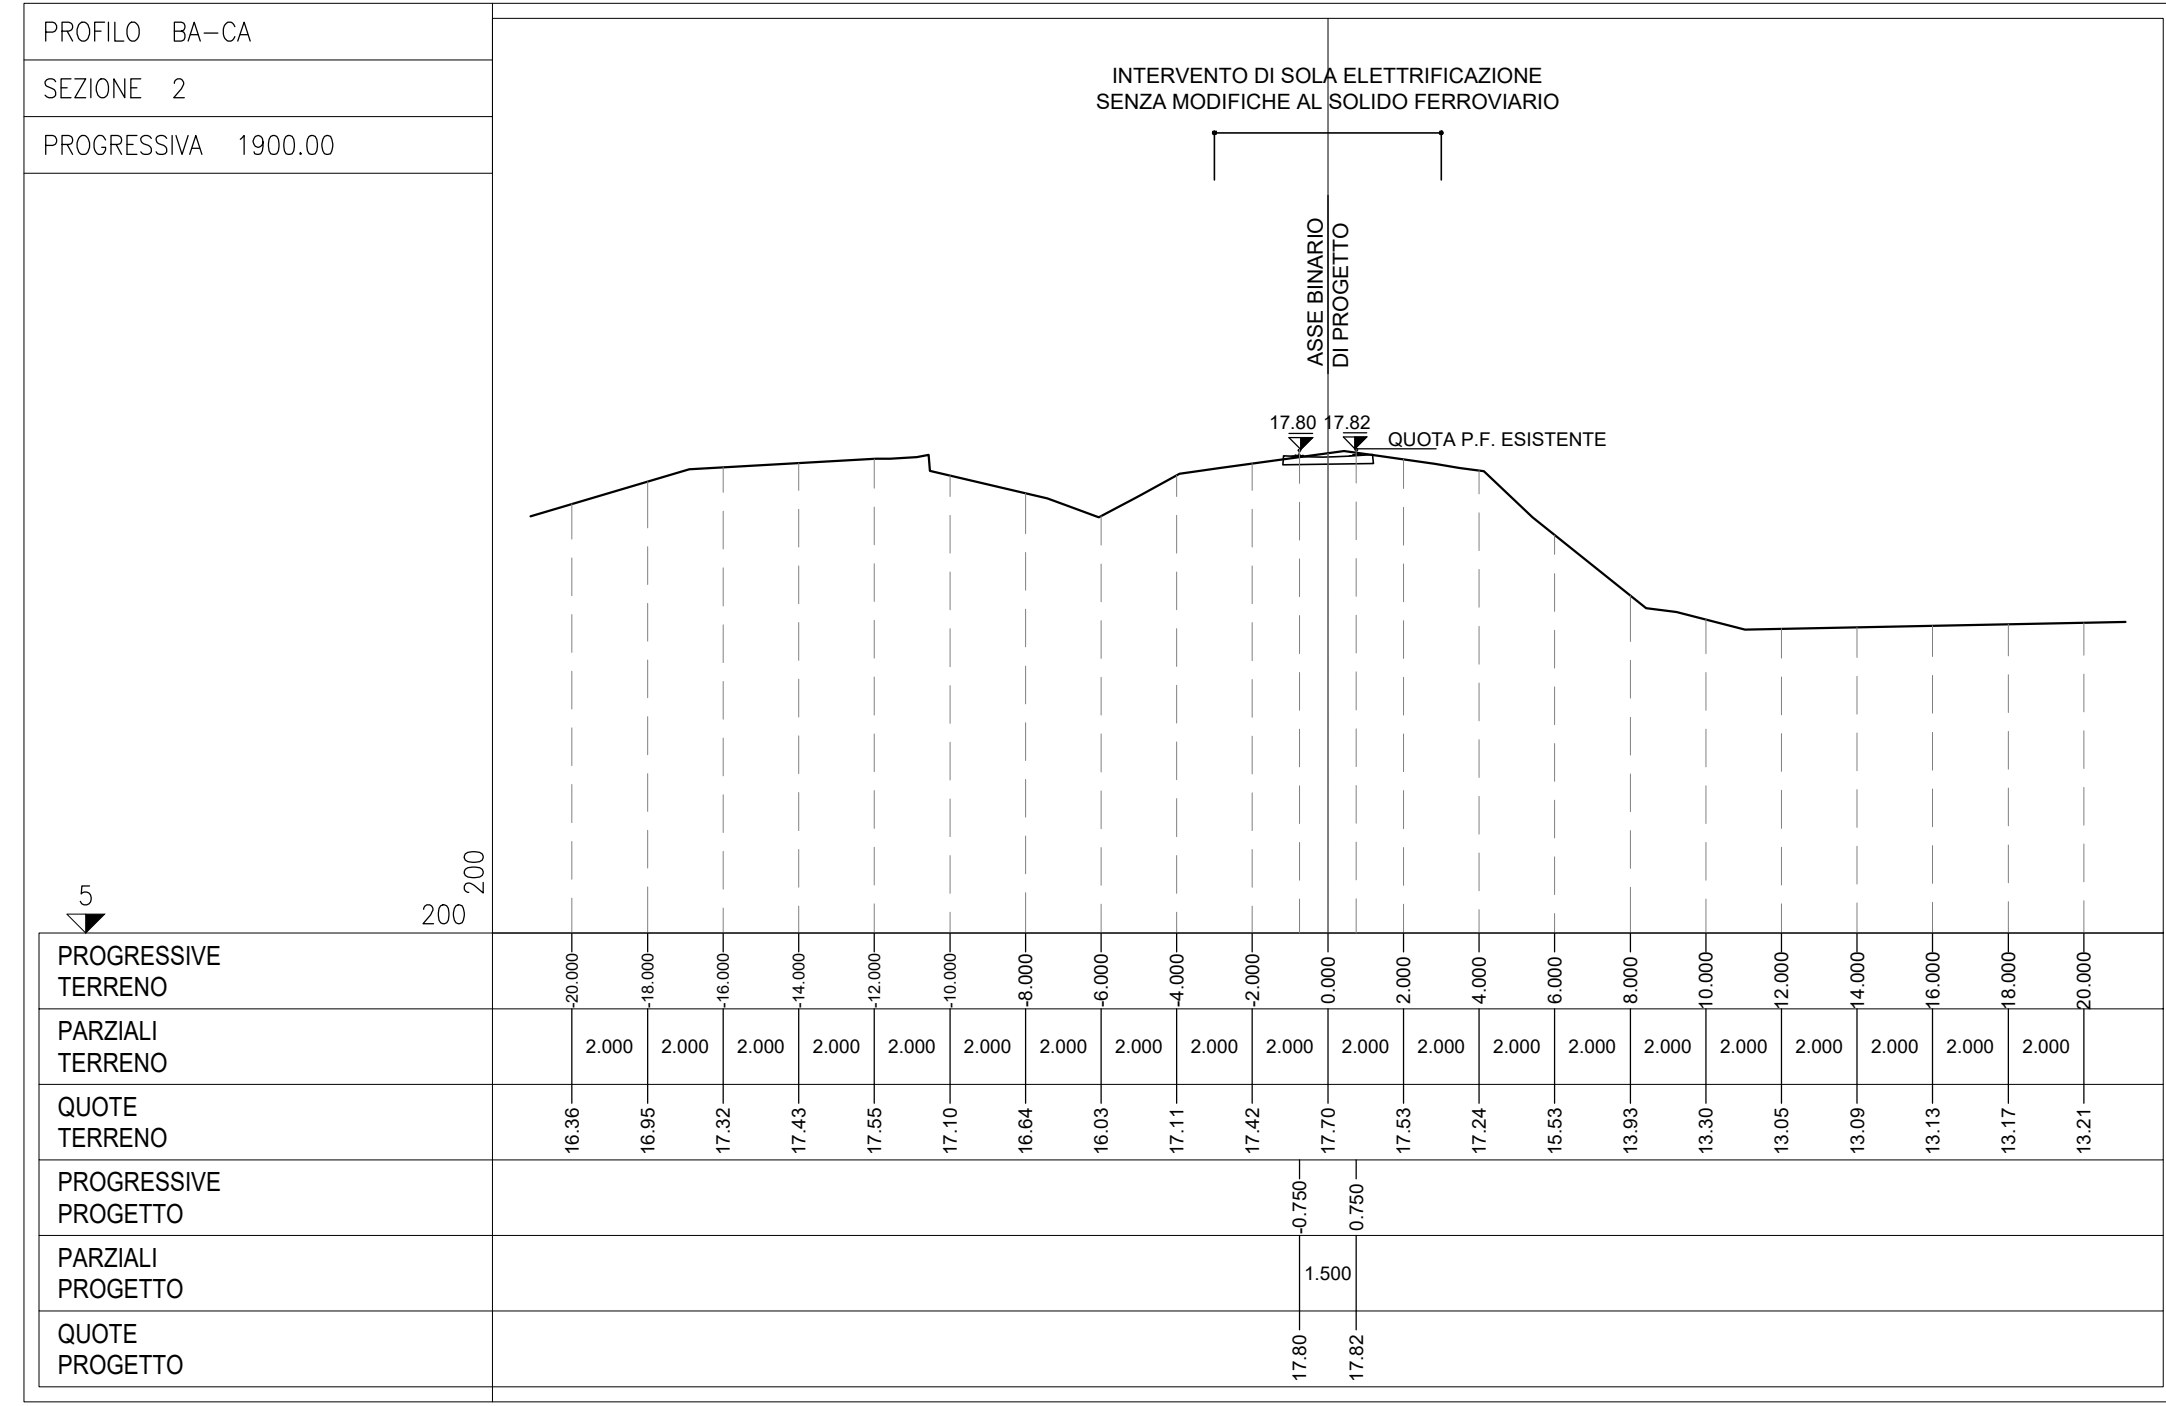
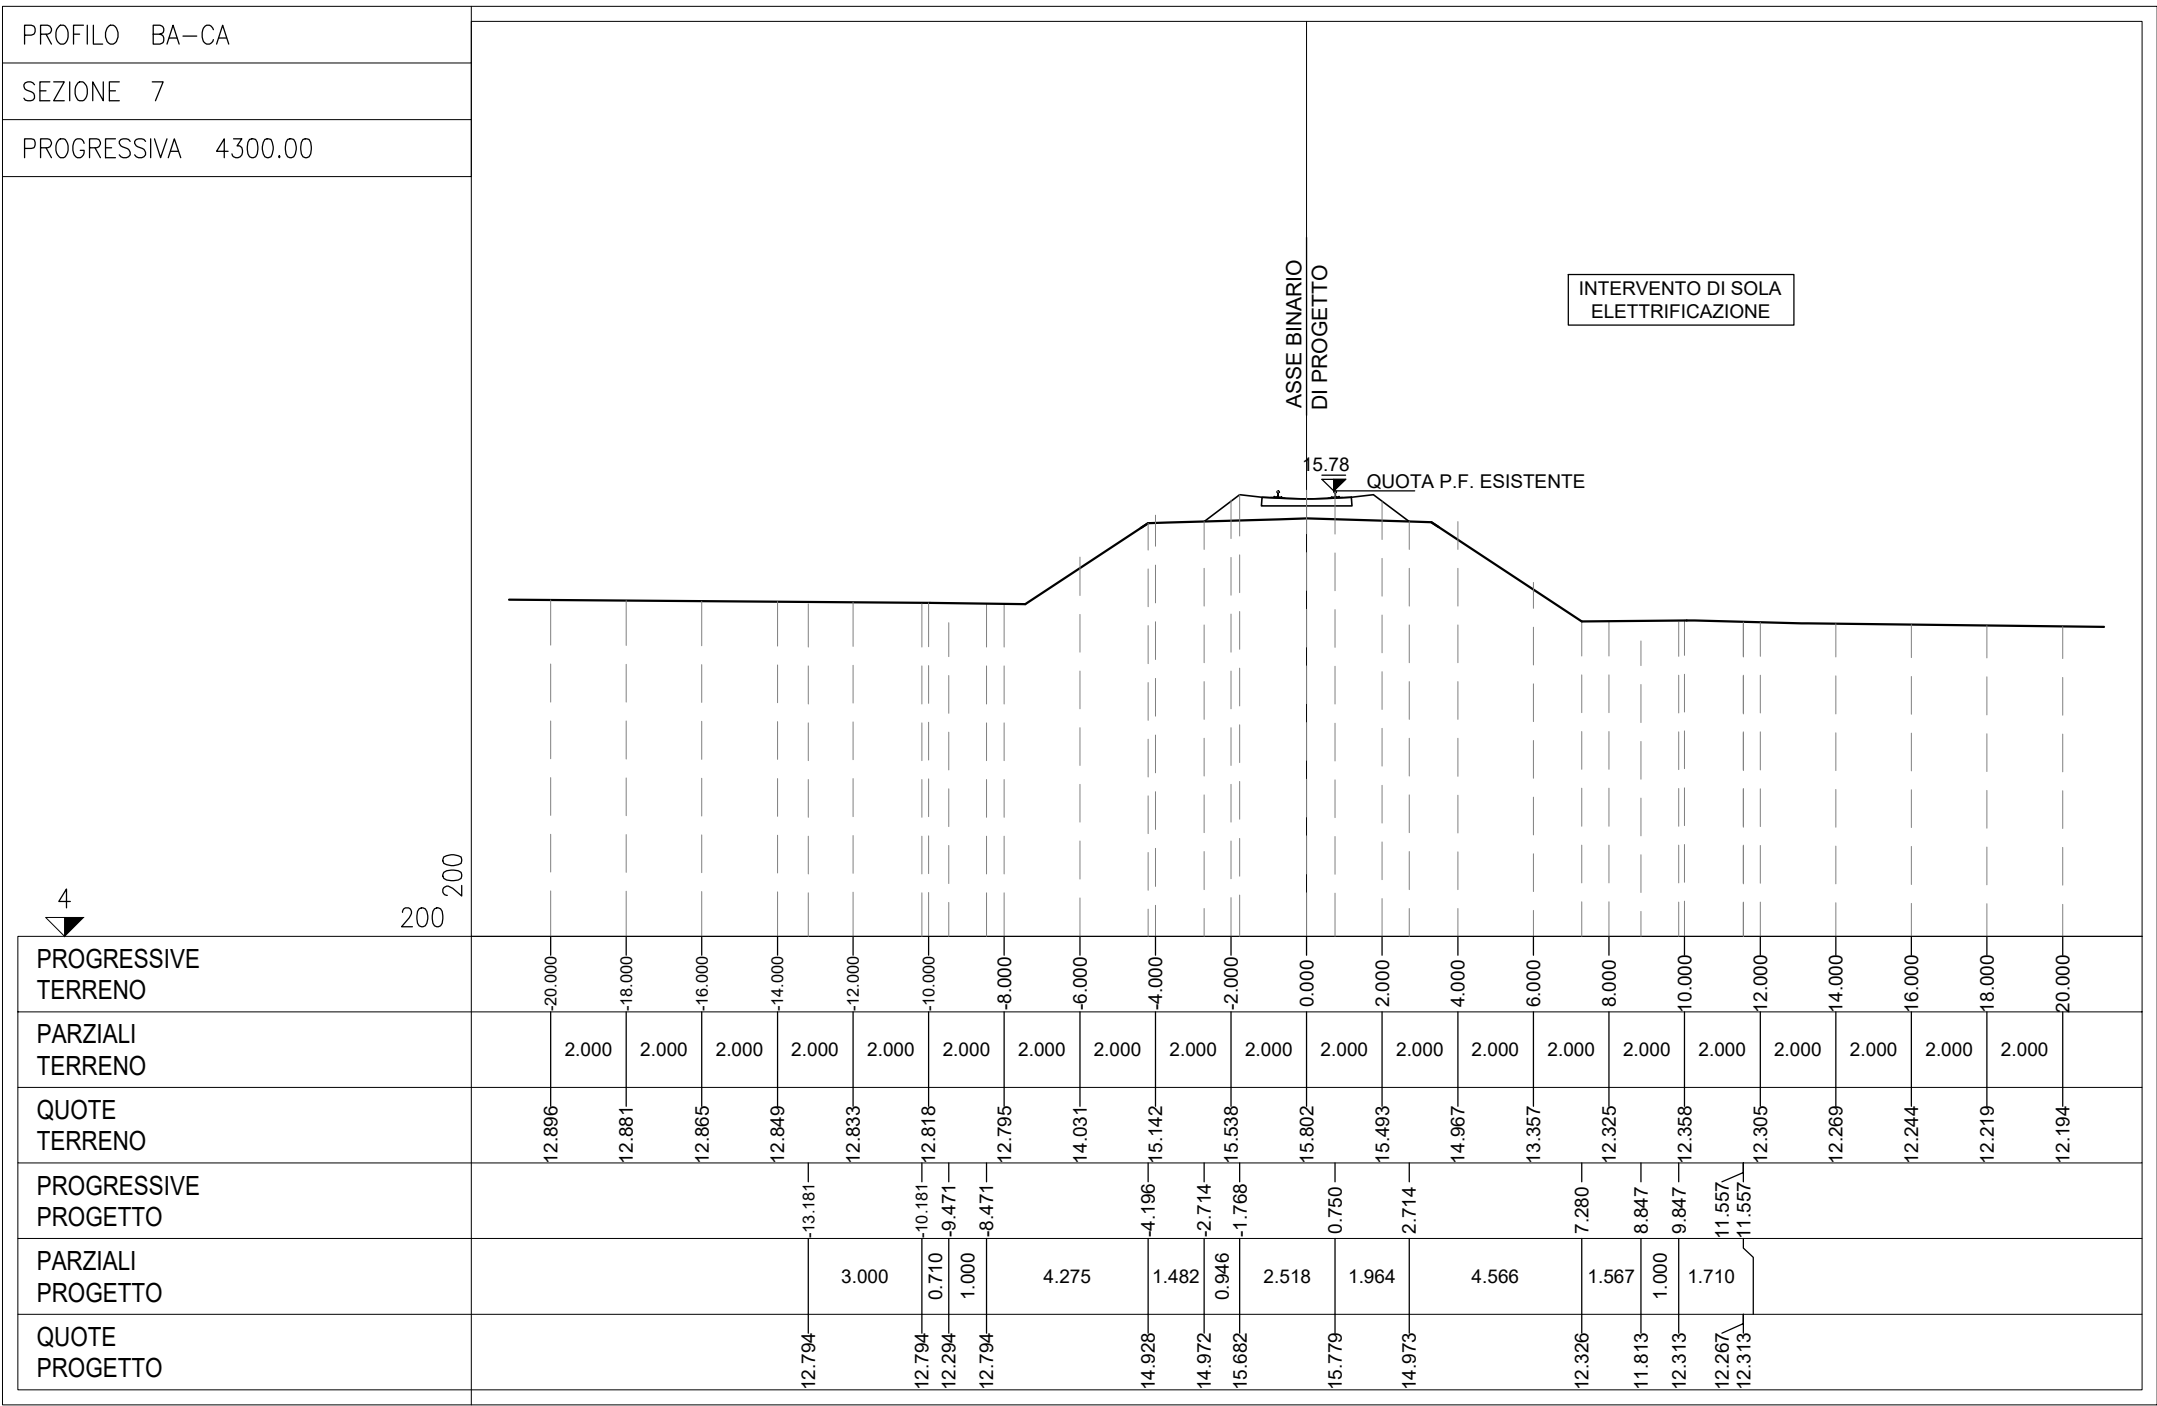


Sezioni Trasversali vestite caratteristiche di linea – TAV.1
Scala 1:200

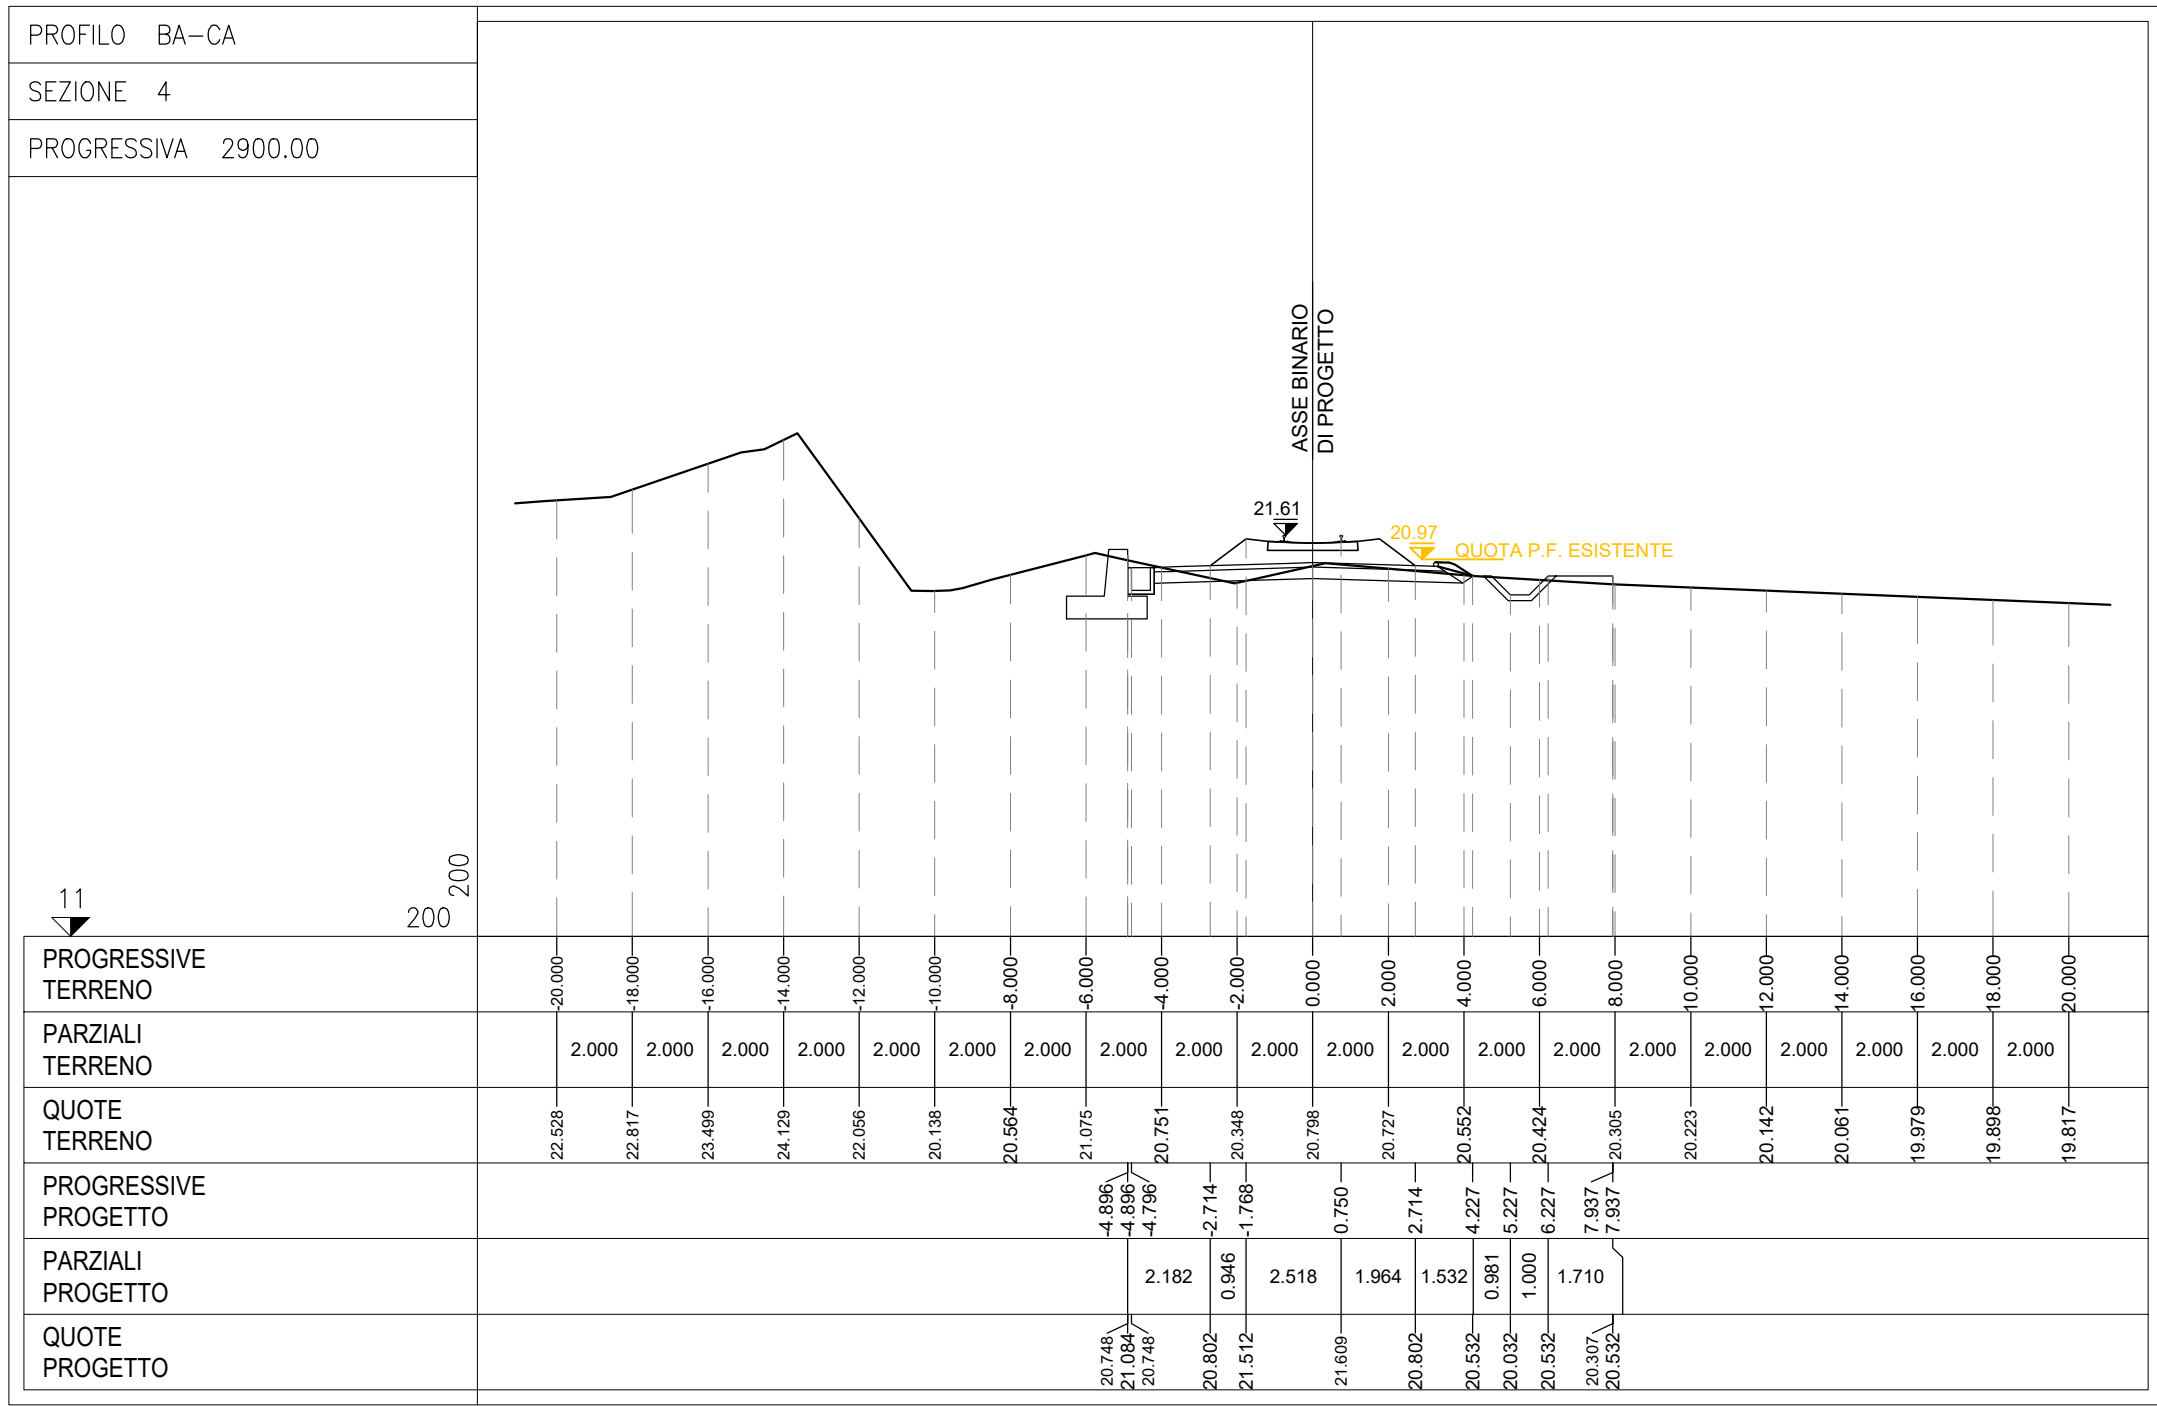

COMMITTENTE:

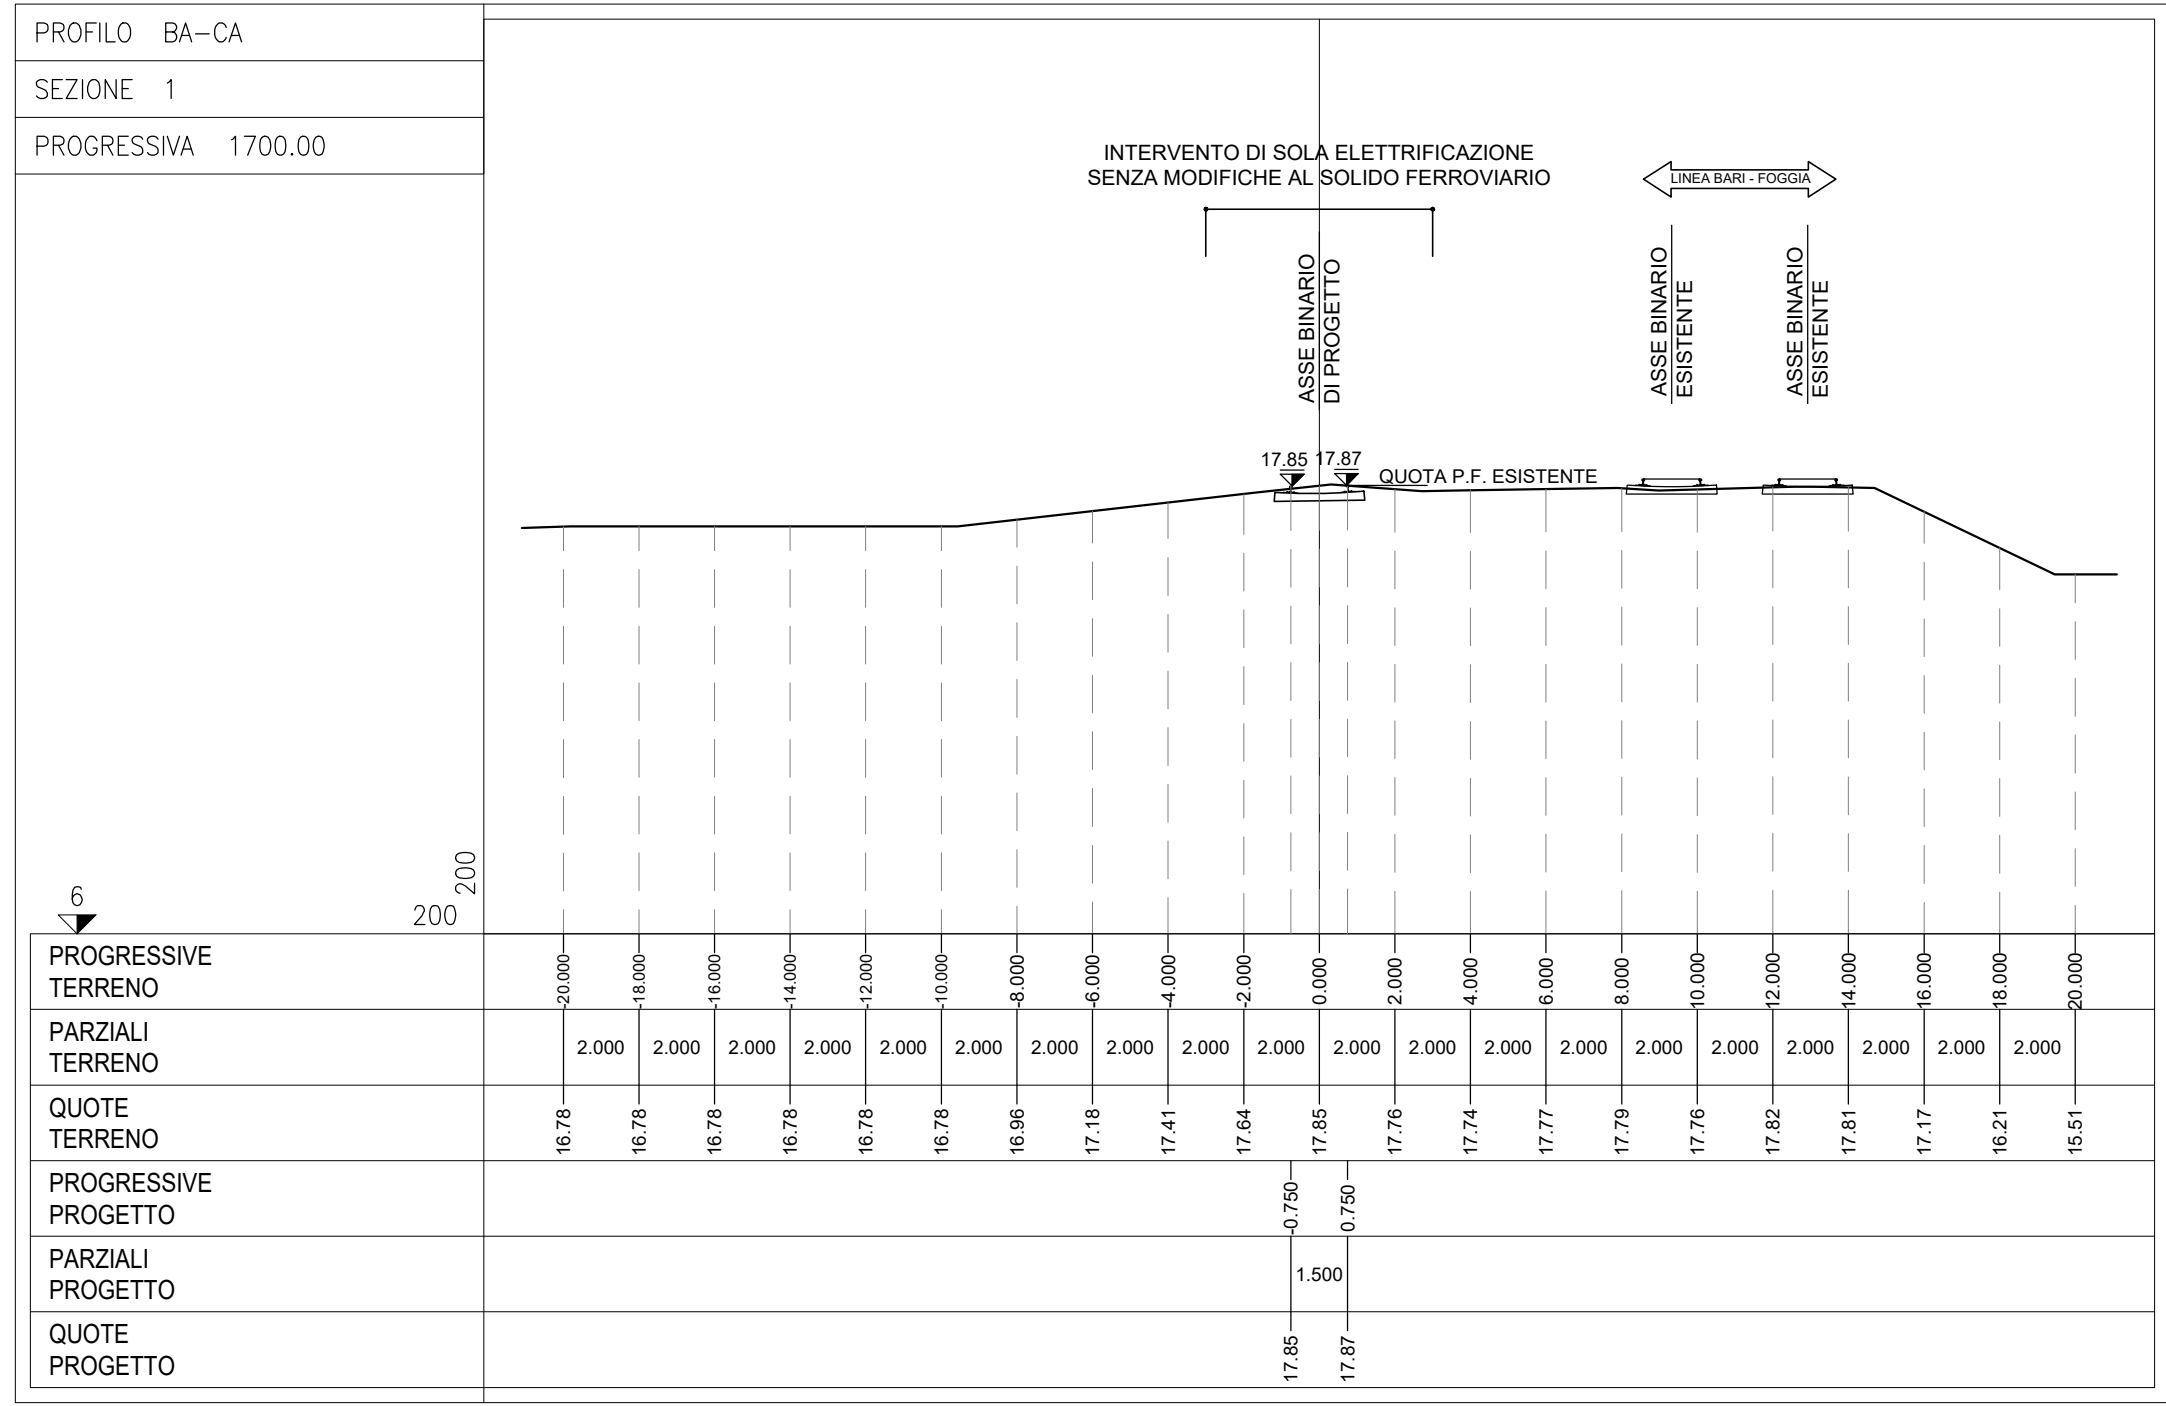

PROGETTAZIONE:



U.O. COORDINAMENTO NO CAPTIVE E INGEGNERIA DI SISTEMA

PROGETTO DI FATTIBILITÀ TECNICO ECONOMICA

POTENZIAMENTO ED ELETRIFICAZIONE DELLA LINEA
BARLETTA-CANOSA DI PUGLIA
INFRASTRUTTURA

Sezioni Trasversali vestite caratteristiche di linea Tav. 1 di 6

SCALA:

1:200

COMMESSA LOTTO FASE ENTE TIPO DOC. OPERA/DISCIPLINA PROGR. REV.

IA6C 00 F 00 W9 IF0001 001 B

Rev.	Descrizione	Redatto	Data	Verificato	Data	Approvato	Data	Autorizzato Data
A	Emissione	P. GHELMIA	Mag. 2020	S. PACIOLINI	Mag. 2020	T. PACIOLINI	Mag. 2020	G. INGRIGIOSO Set. 2020
B	Emissione Esecutiva	S. PACIOLINI	Set. 2020	S. PACIOLINI	Set. 2020	T. PACIOLINI	Set. 2020	G. INGRIGIOSO Set. 2020

File: iaf00104w001001-6.dwg

n. Elab.