
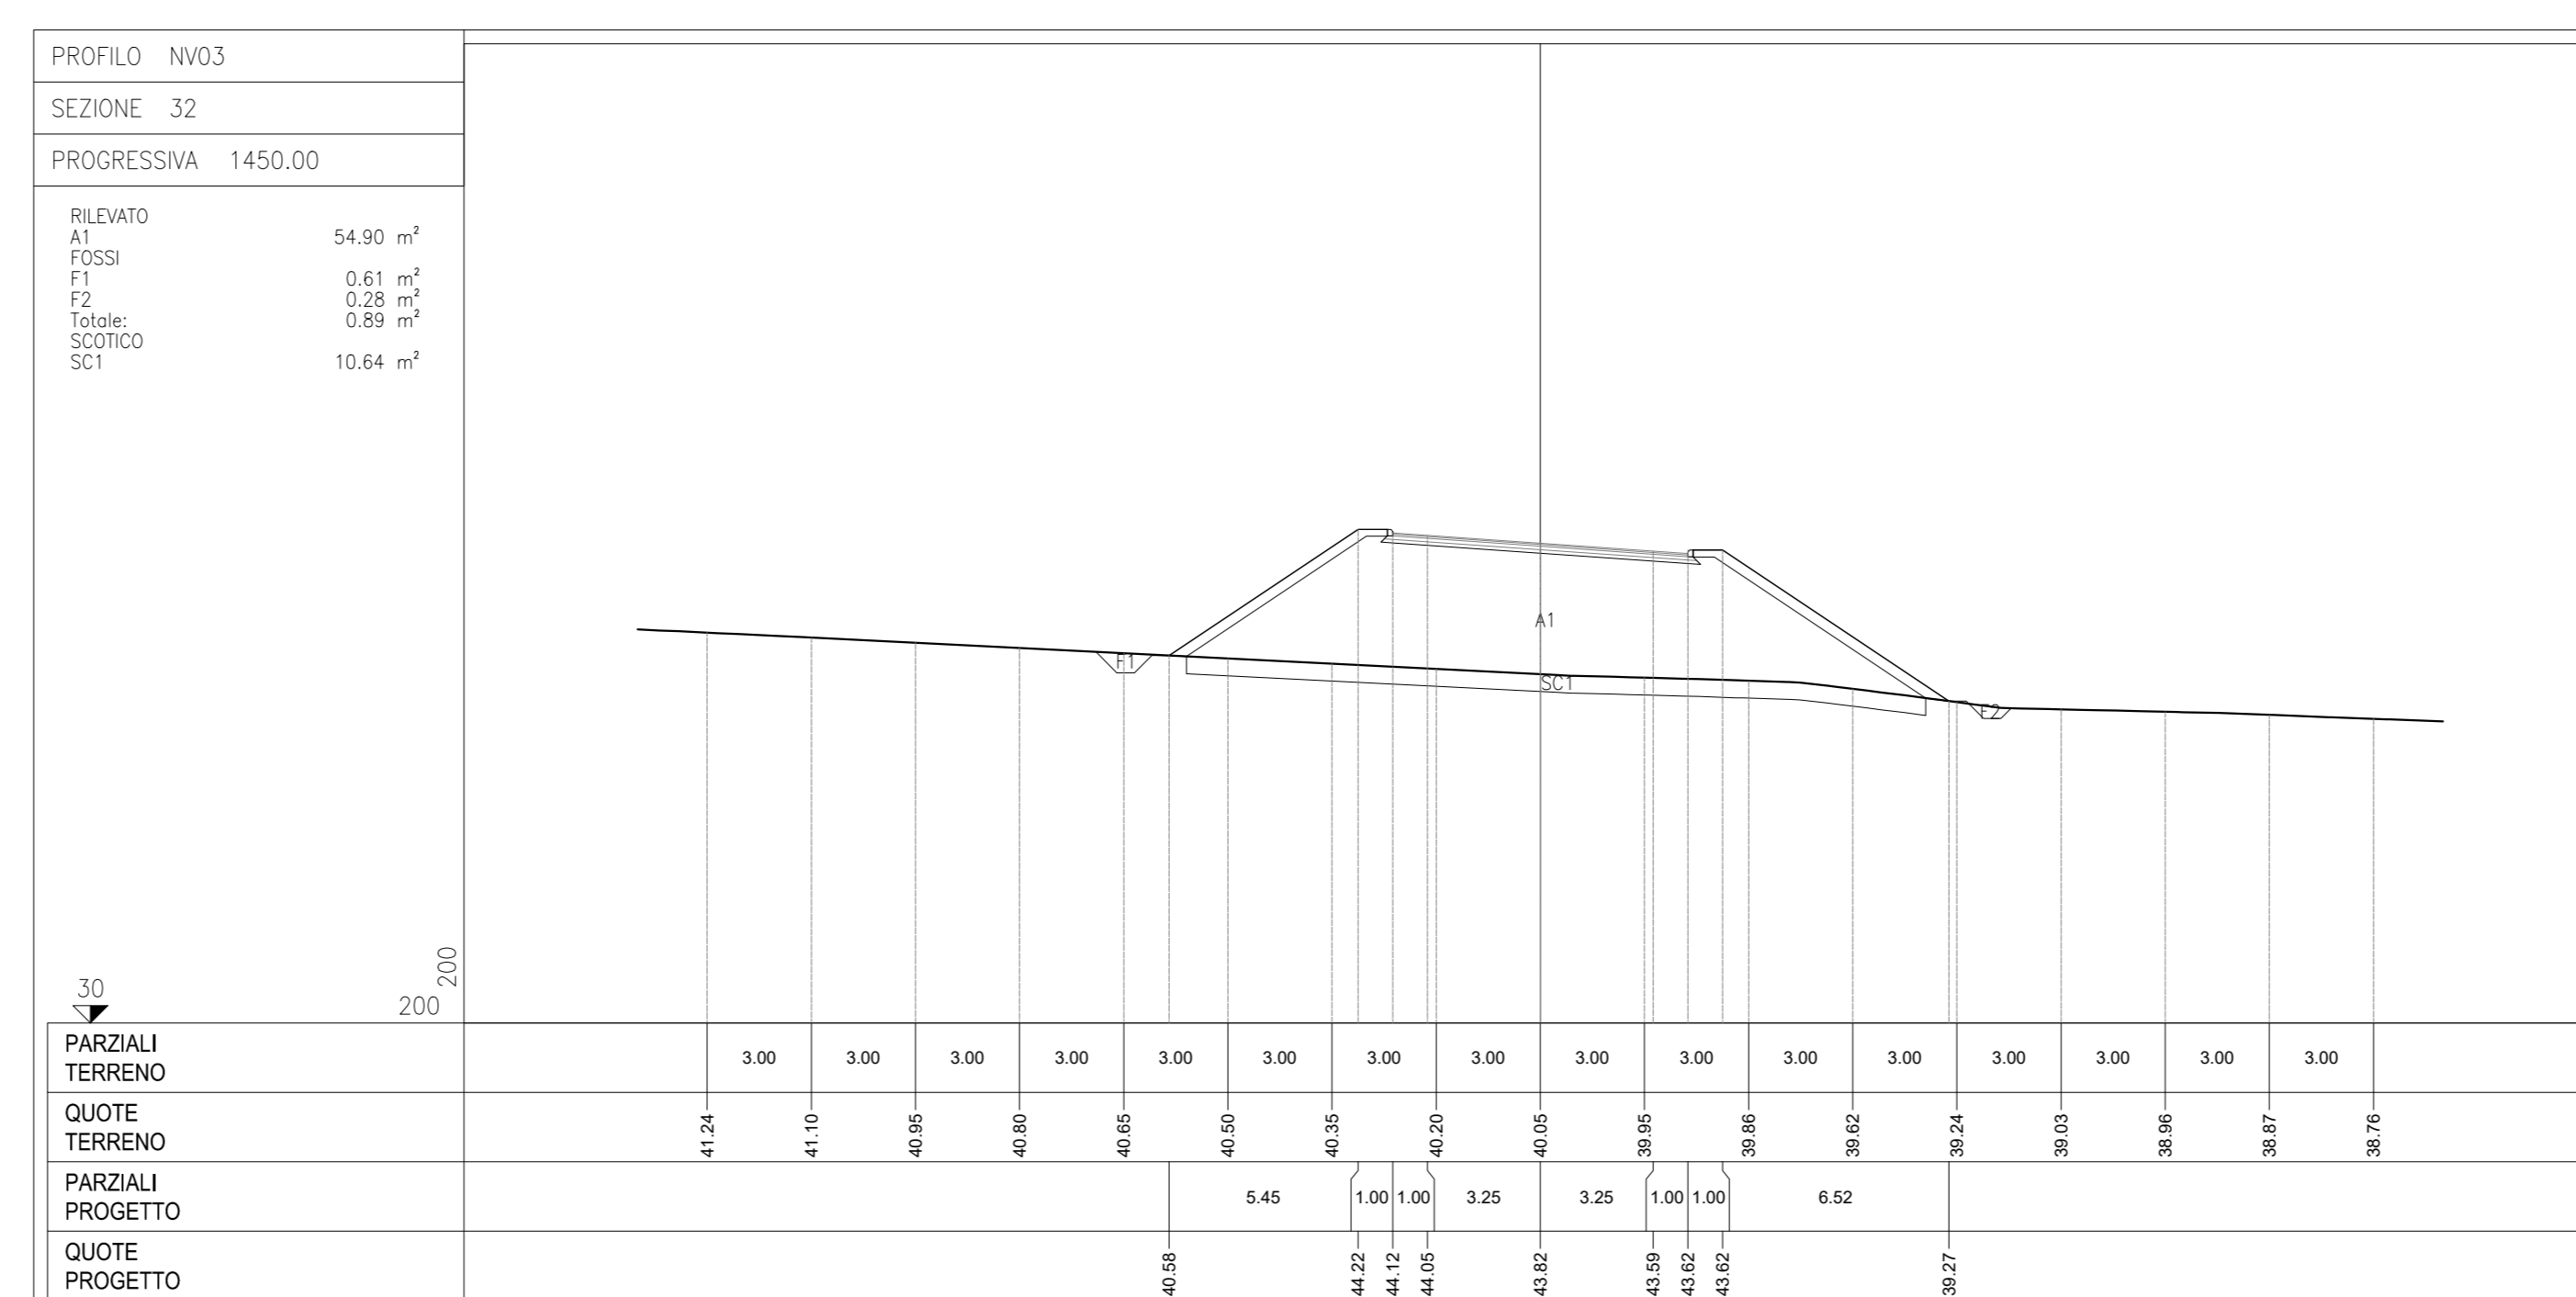
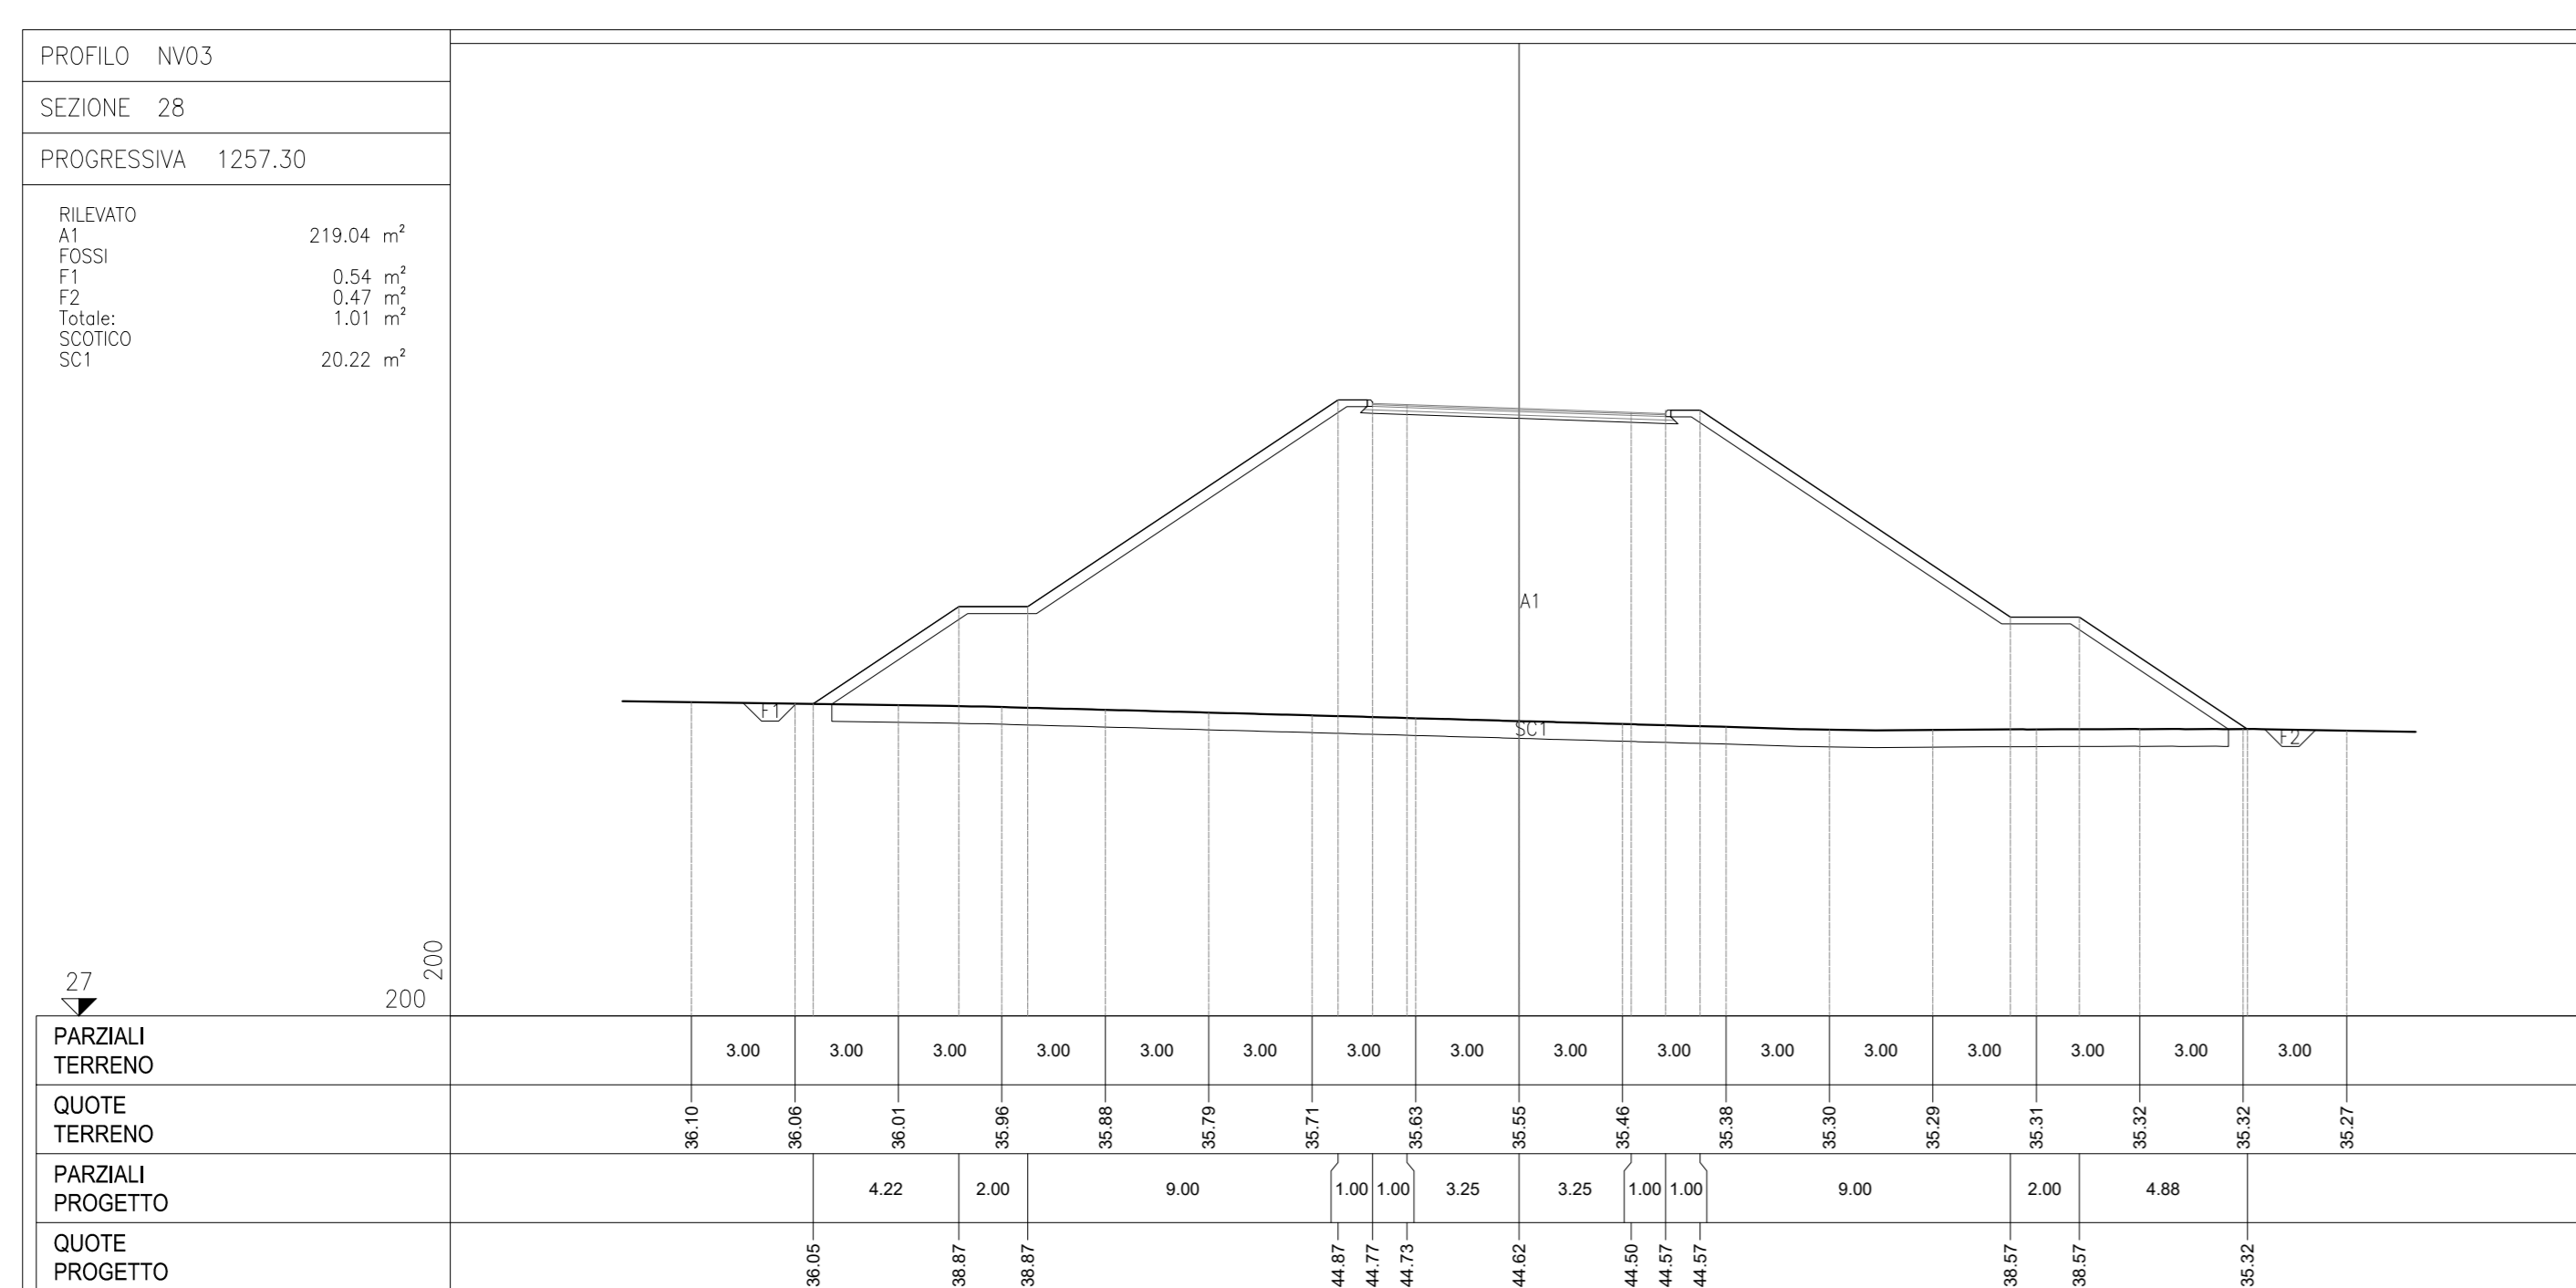
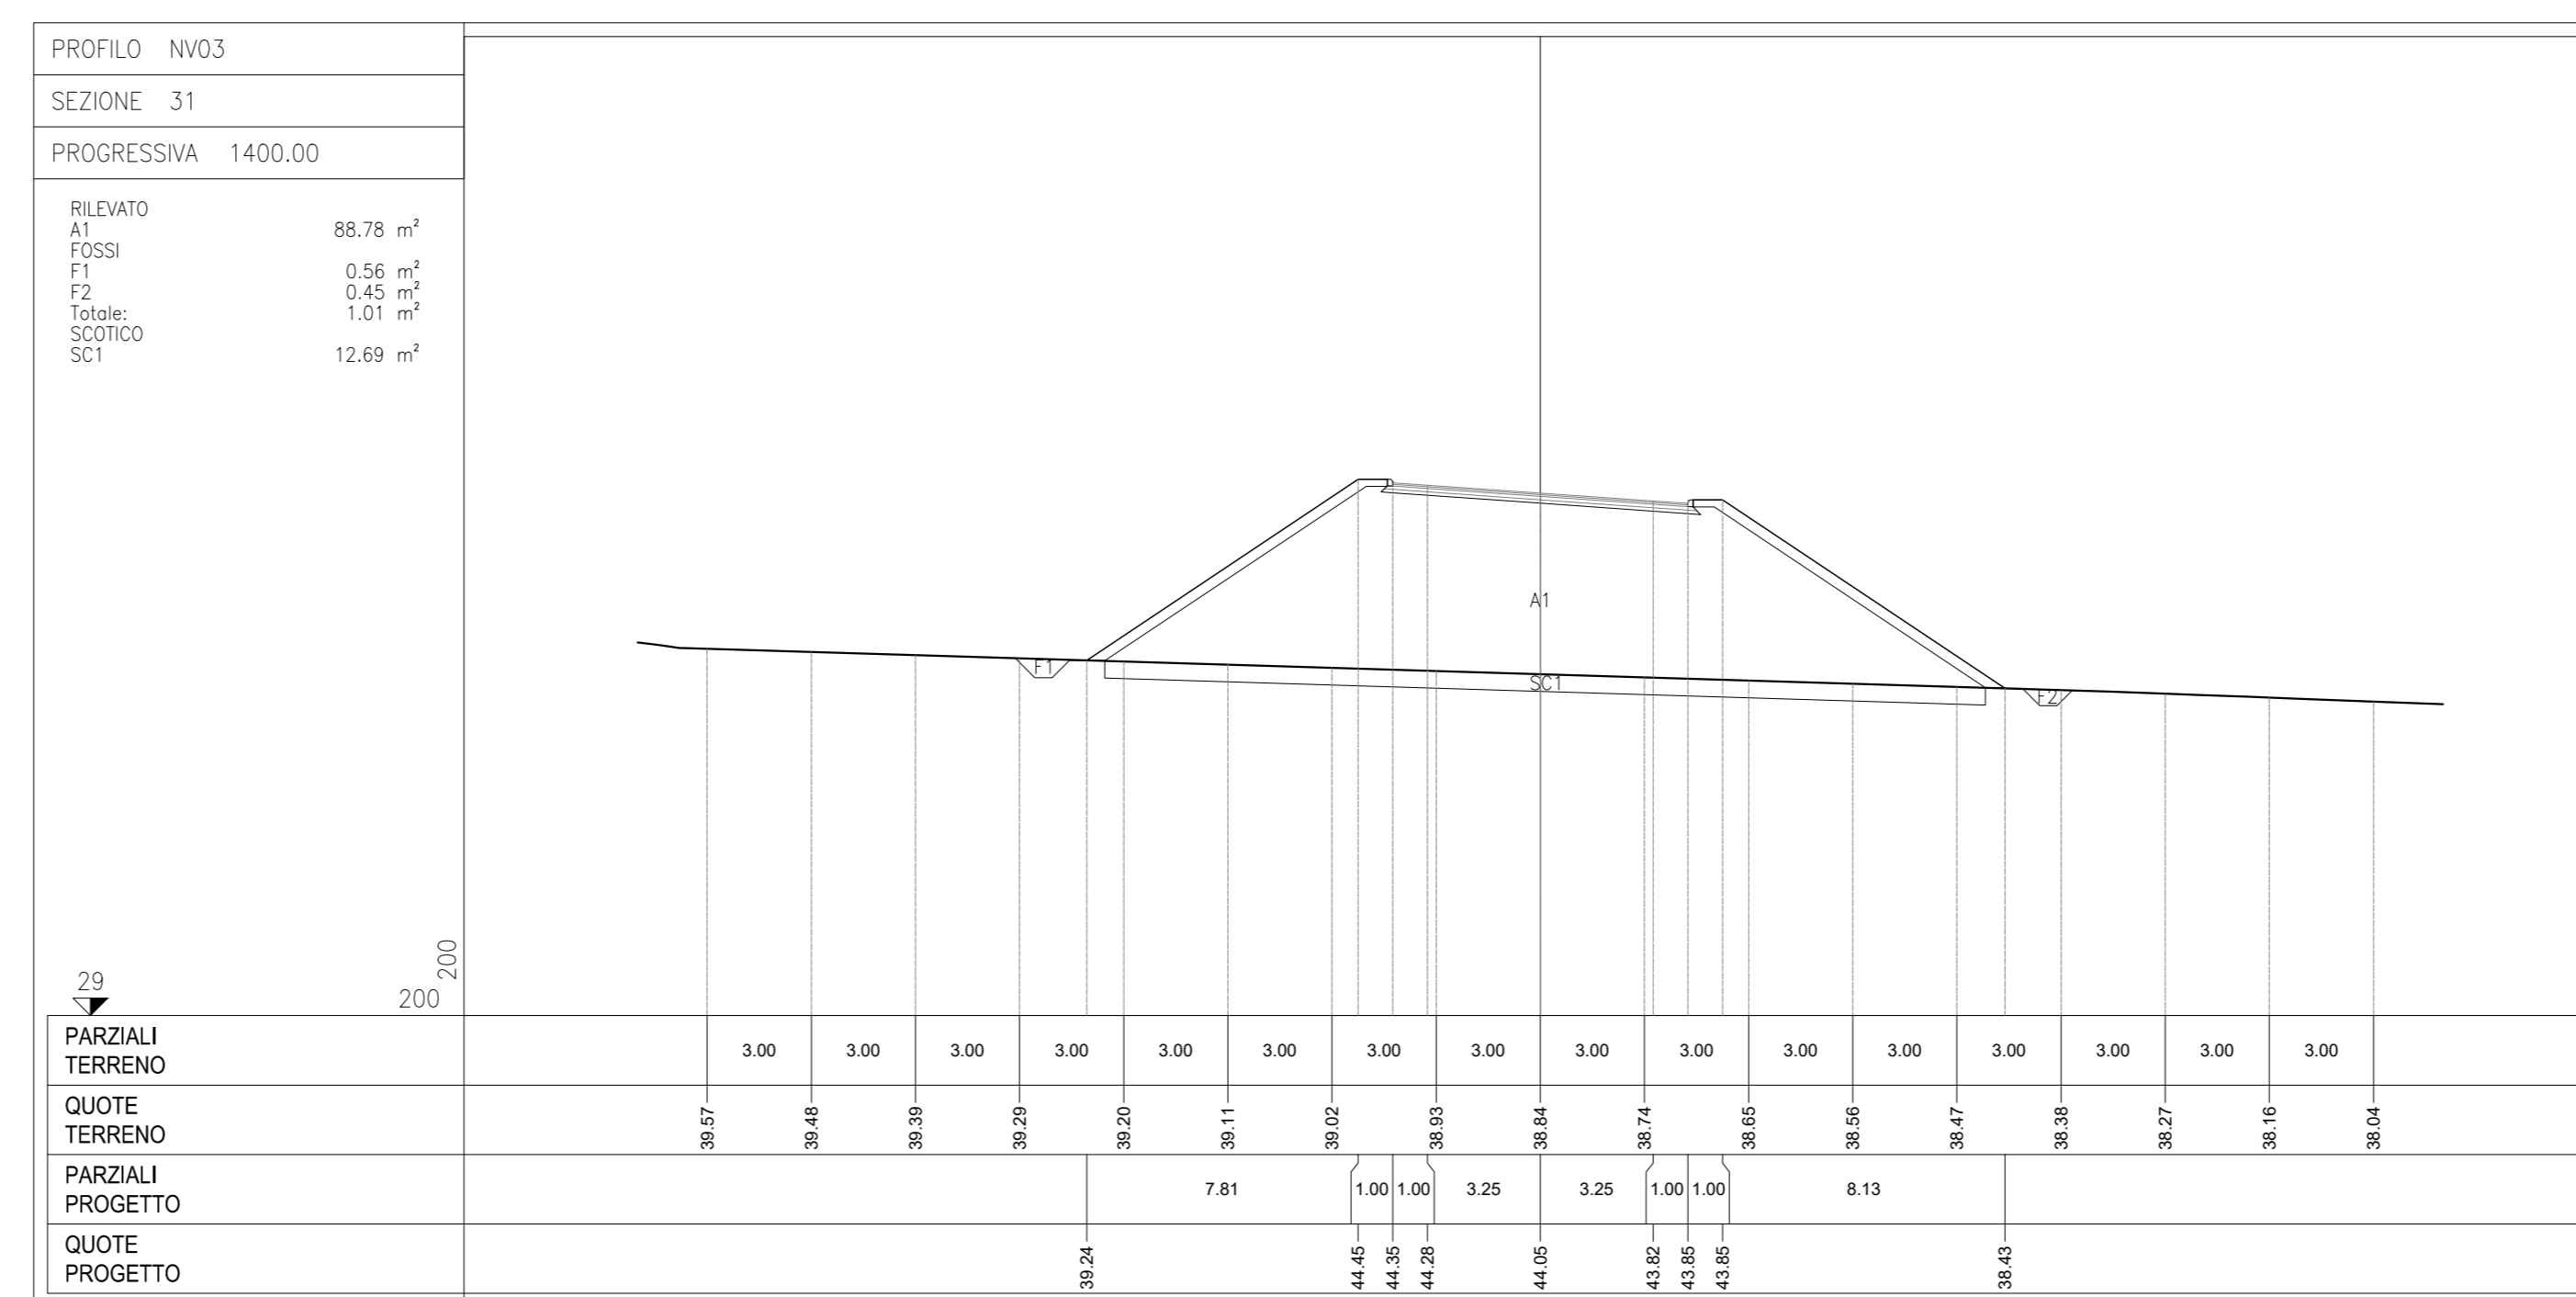
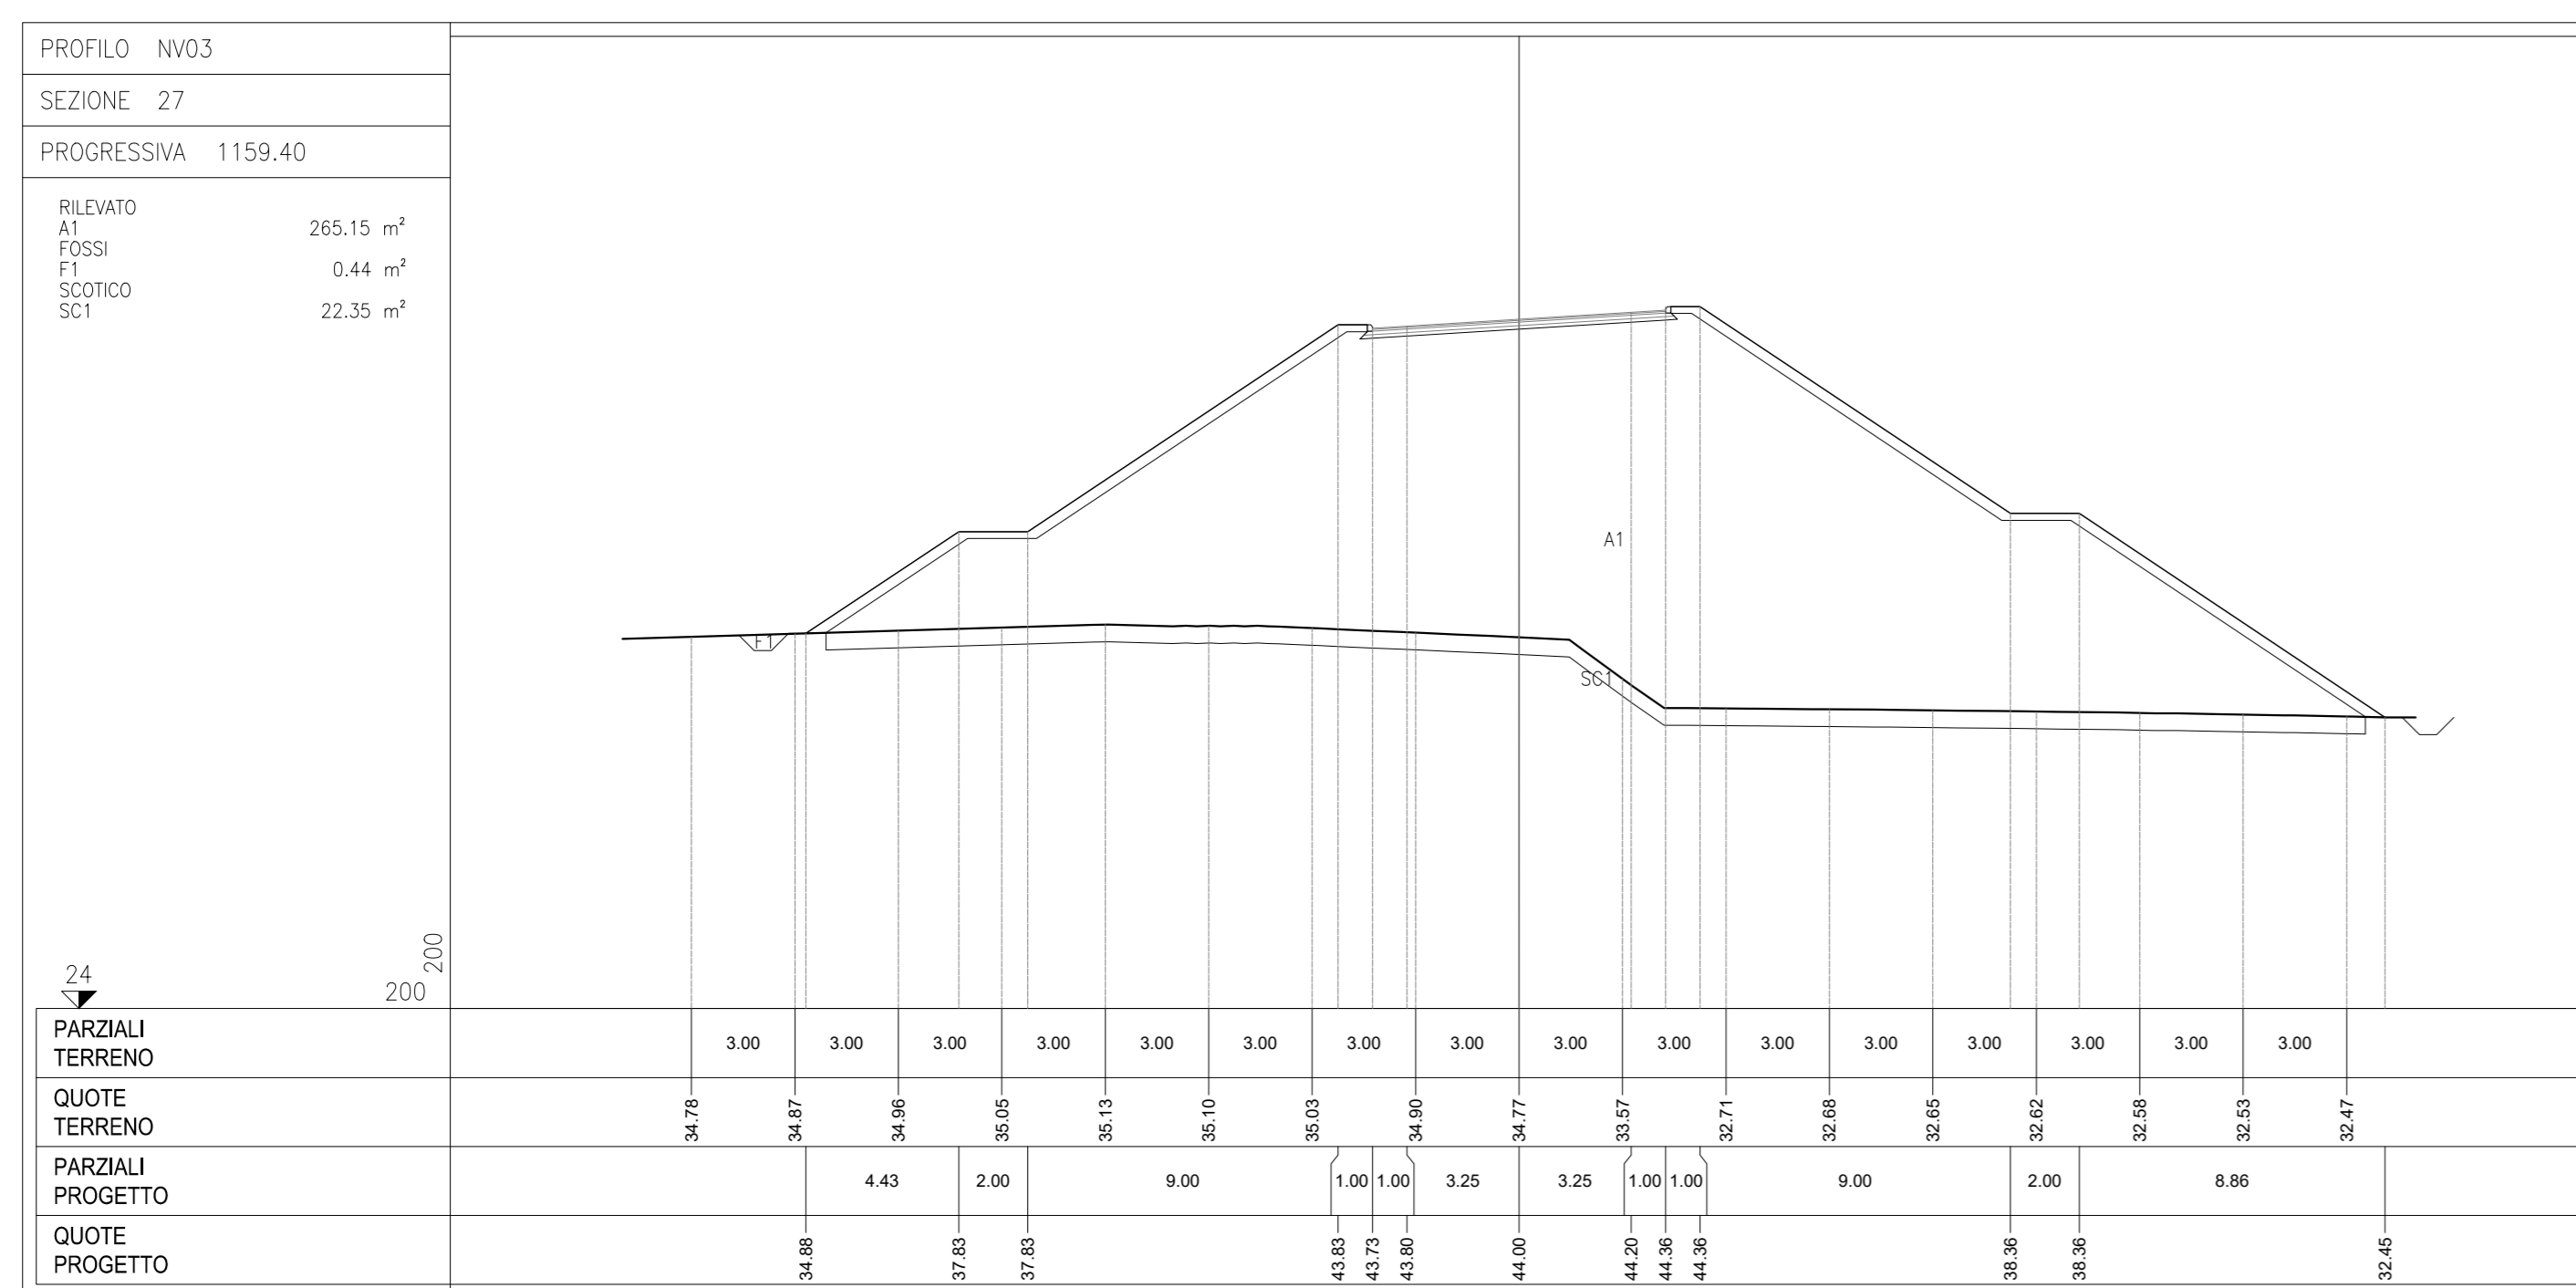
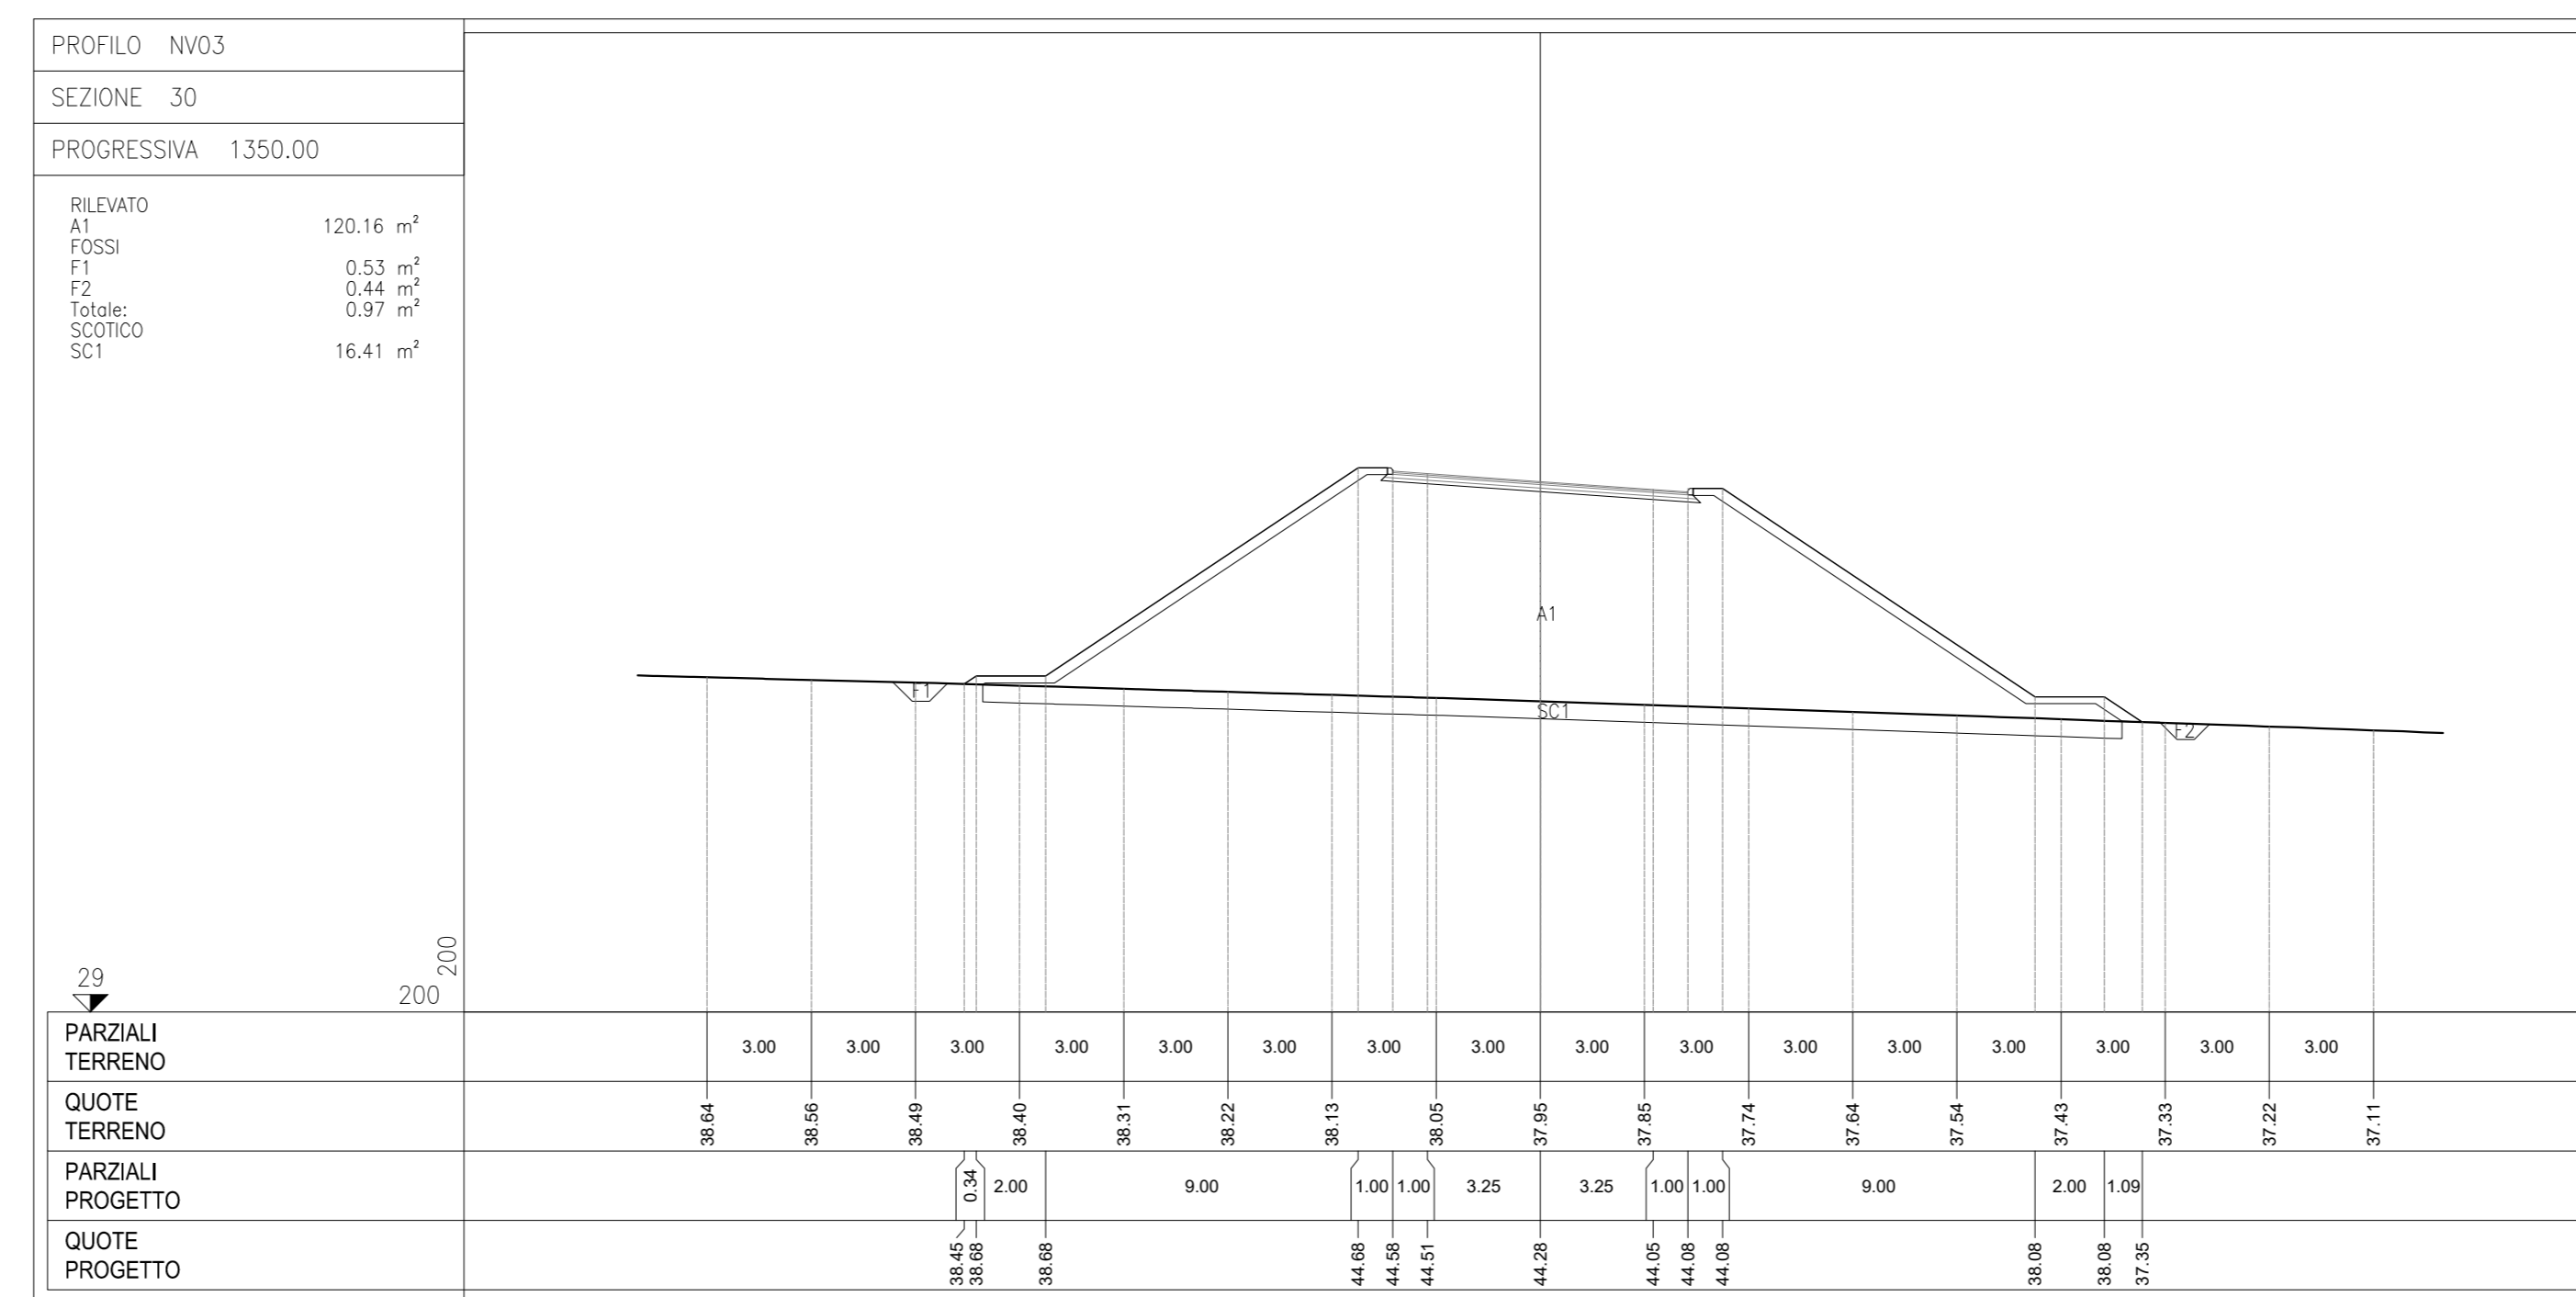
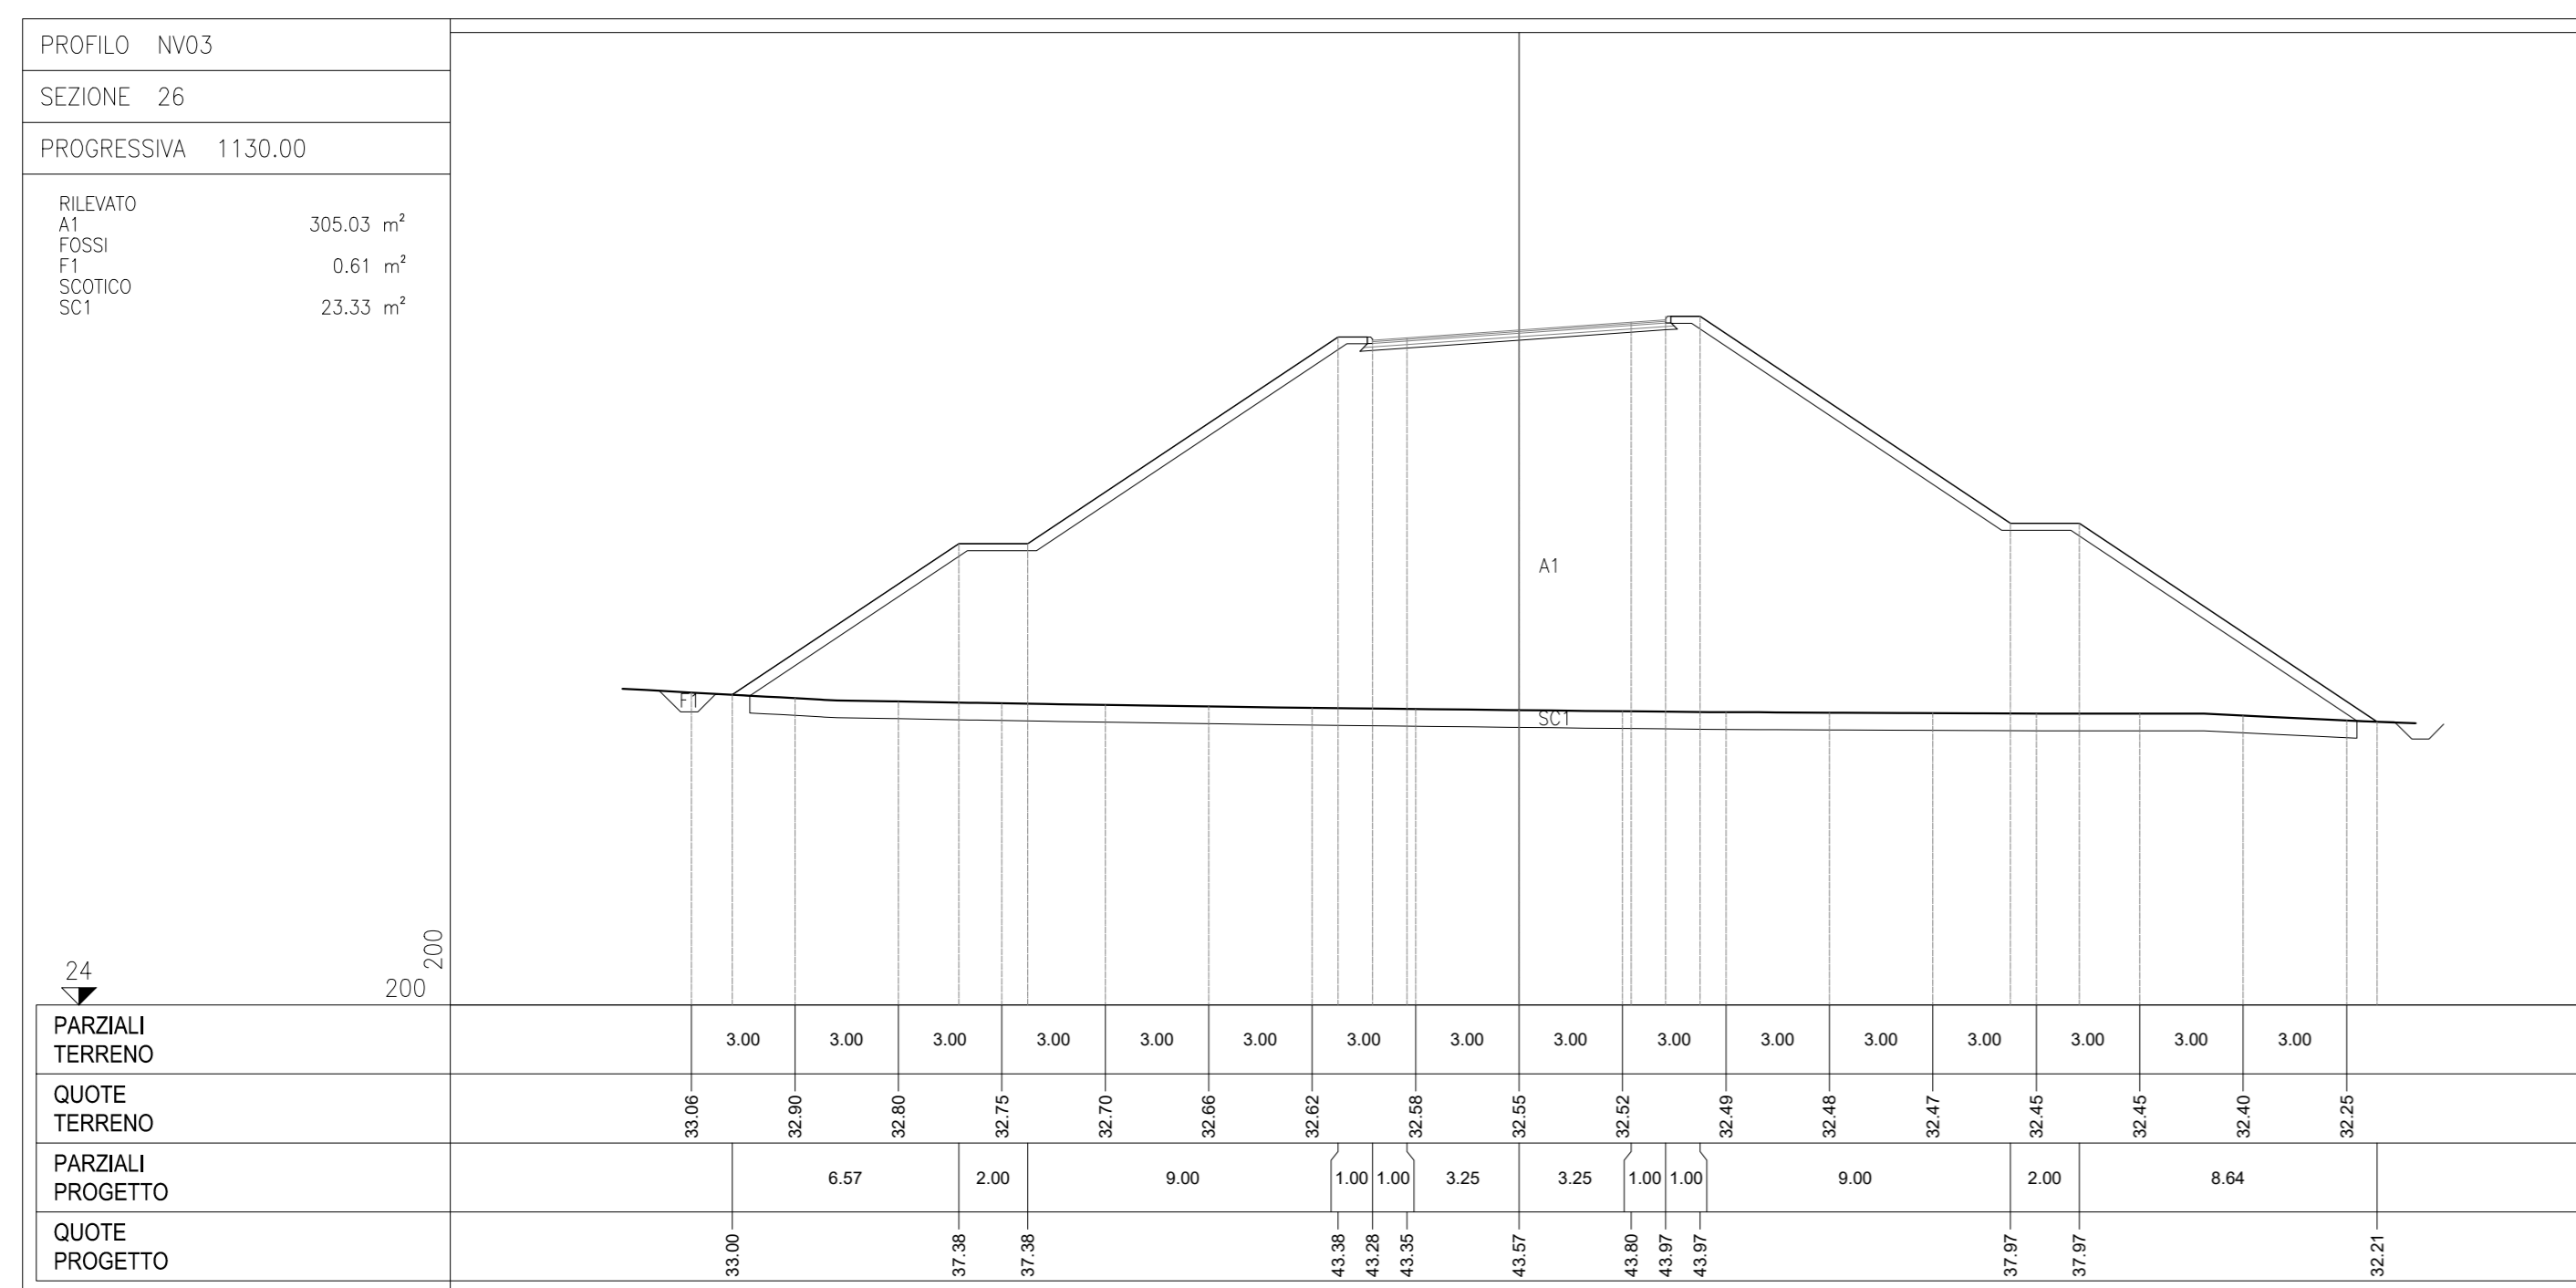
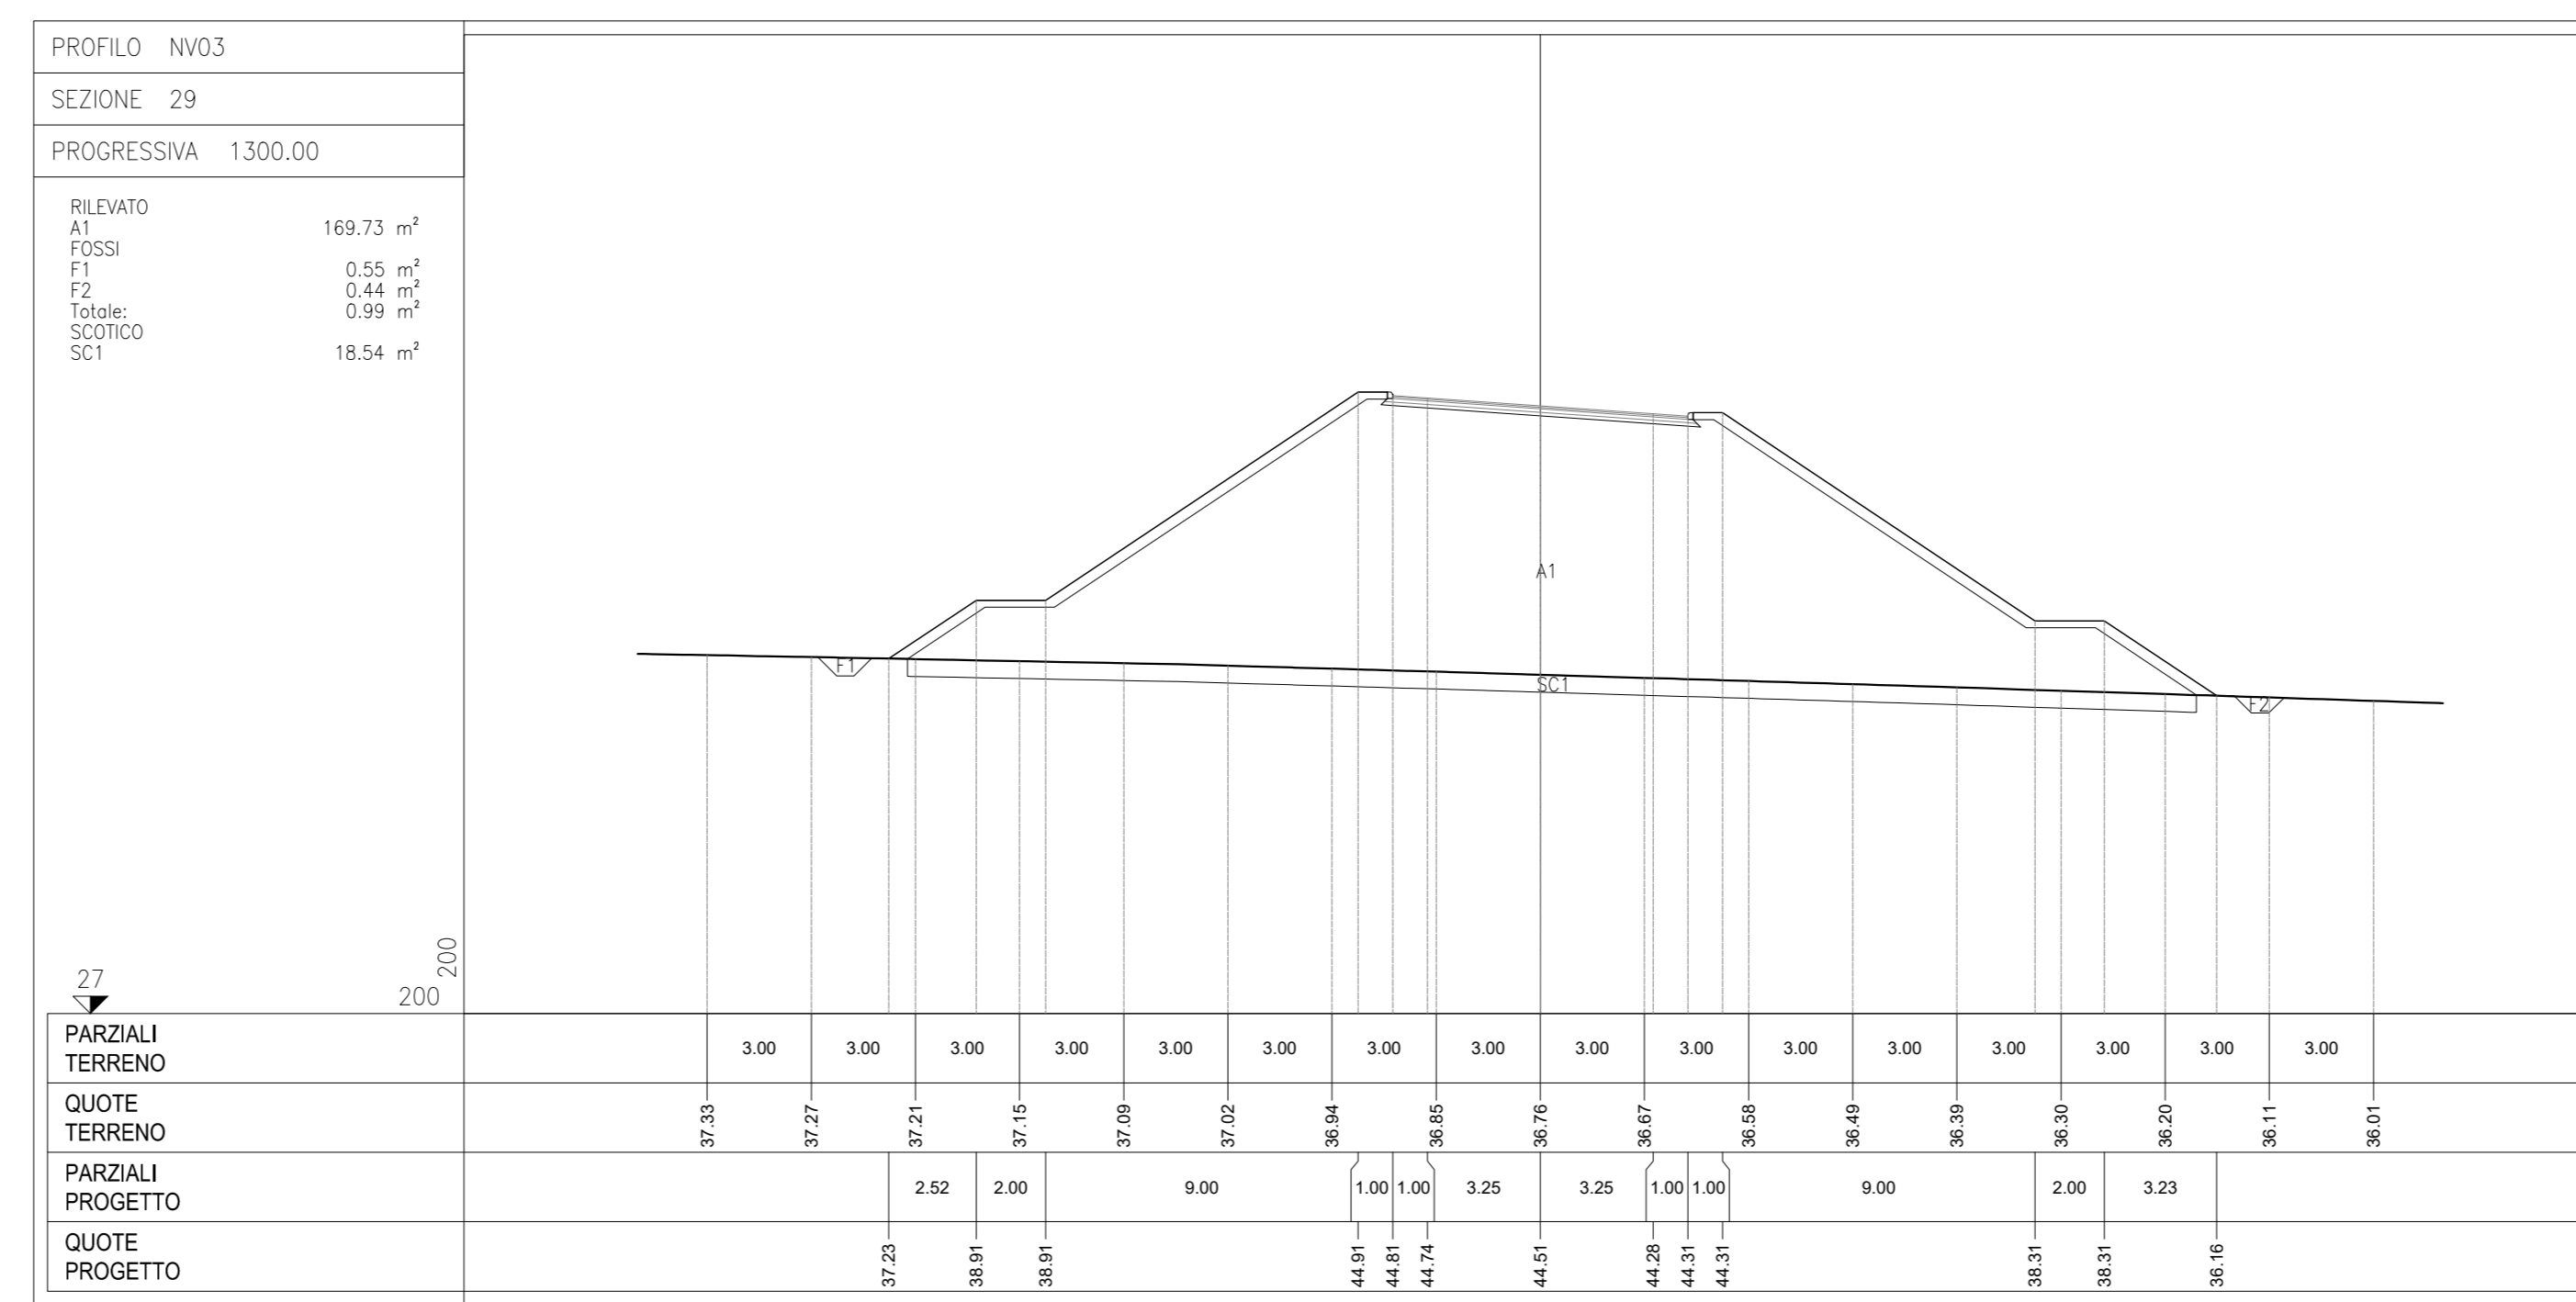


NV03 - SEZIONI TRASVERSALI - TAV. 4 di 5
Scala 1:200

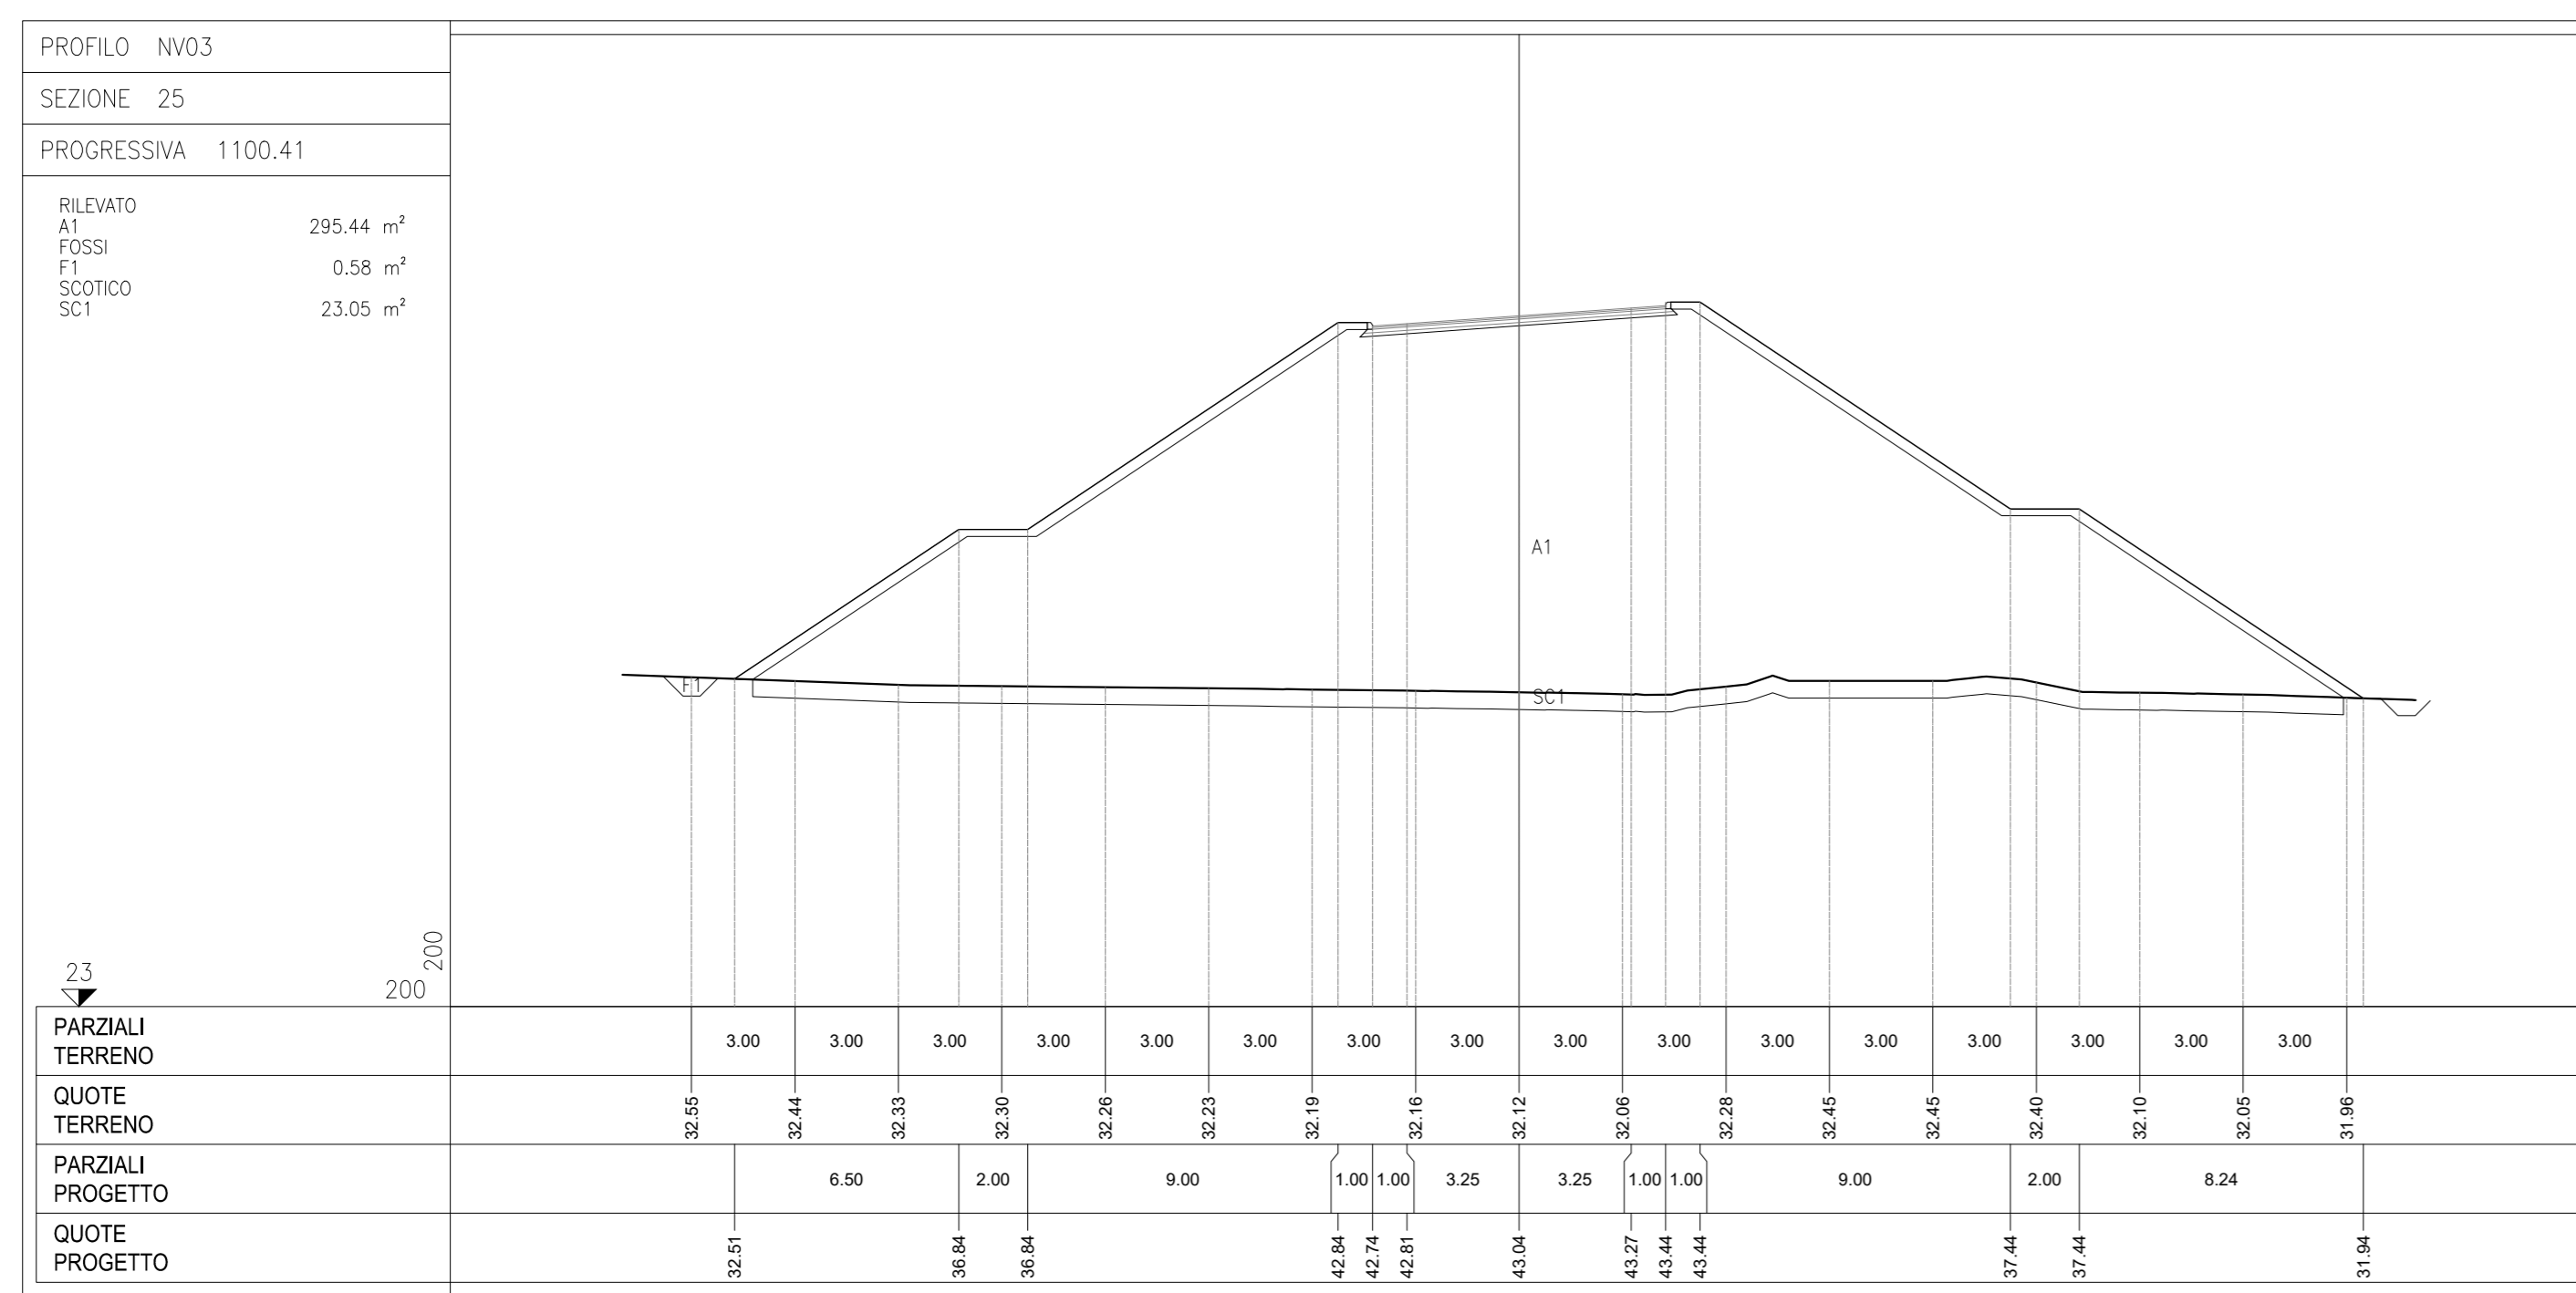

COMMITTENTE:

PROGETTAZIONE:

U.O. COORDINAMENTO NO CAPTIVE E INGEGNERIA DI SISTEMA

PROGETTO DI FATTIBILITÀ TECNICO ECONOMICA

POTENZIAMENTO ED ELETTRIFICAZIONE DELLA LINEA BARLETTA-CANOSA DI PUGLIA

VIABILITA'

NV03
Nuovo CVF Km 14+680.374 - Sezioni trasversali Tav. 4 di 5

SCALA: 1:200

COMMESSA LOTTO FASE ENTE TIPO DOC. OPERA/DISCIPLINA PROGR. REV.

IA6C 00 F 10 W9 110000 010 A

Rev.	Descrizione	Redatto	Data	Verificato	Data	Approvato	Data	Autorizzato	Data
A	EMISSIONE	A. RESTA	11/05/2020	L. DI LORIPPIO	11/05/2020	T. PACIOTTI	11/05/2020	11/05/2020	11/05/2020

File: as0010w9\0006907-8-9-10-11a.dwg n. Etab: