
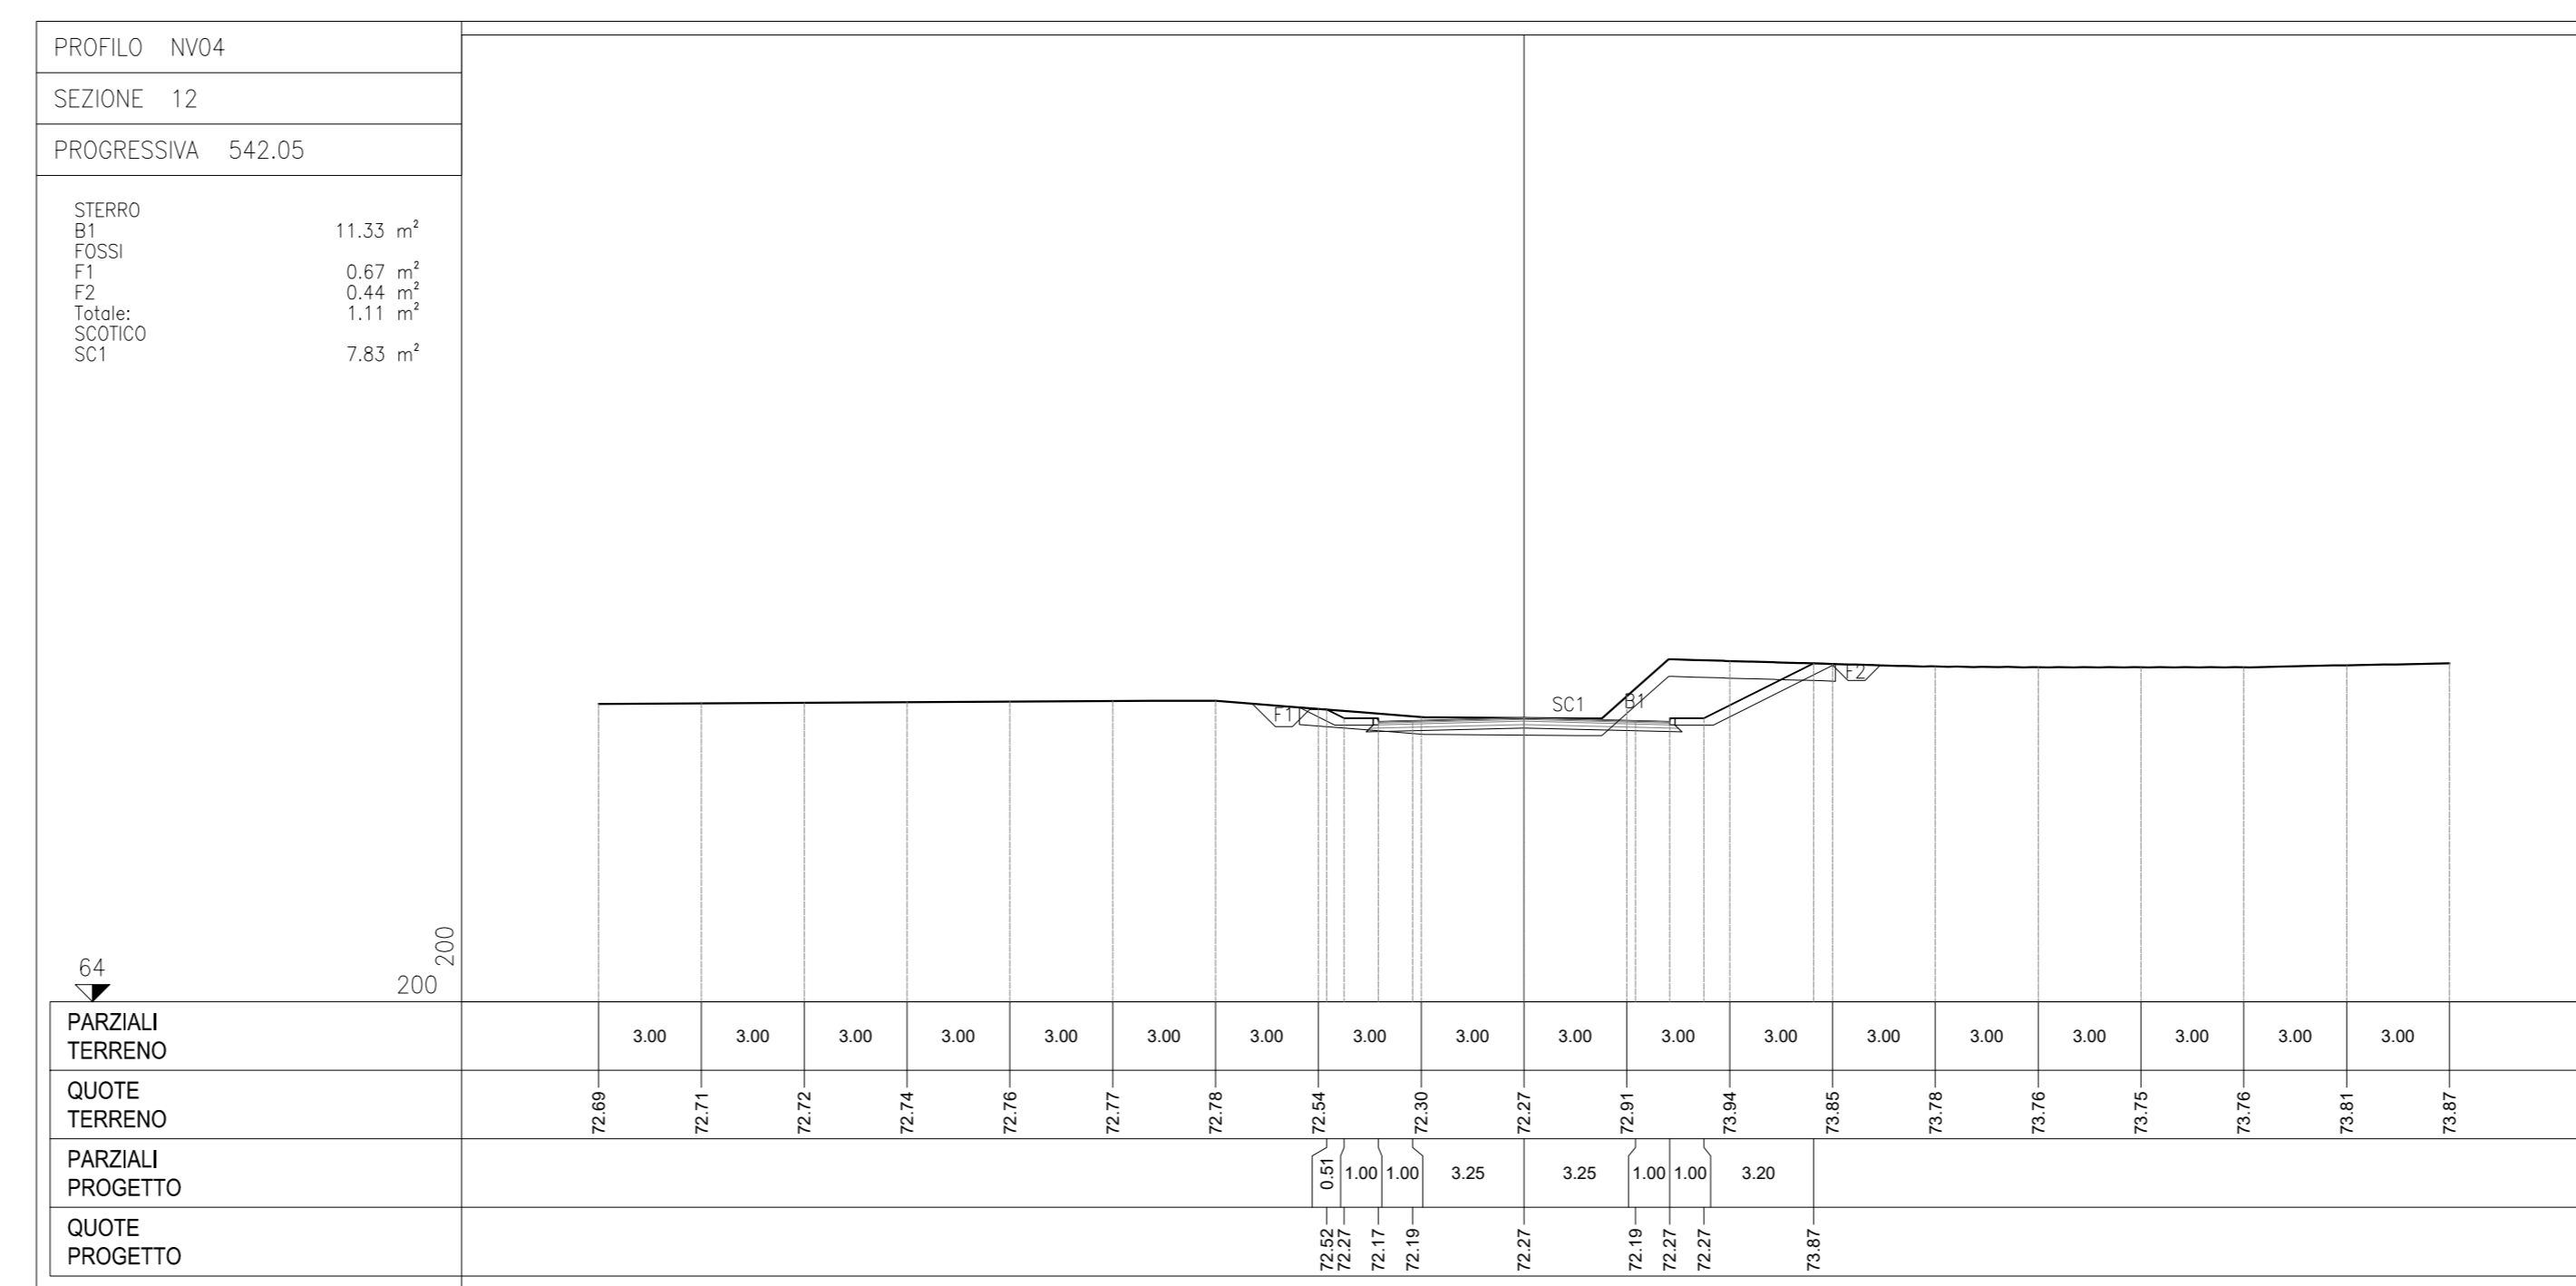
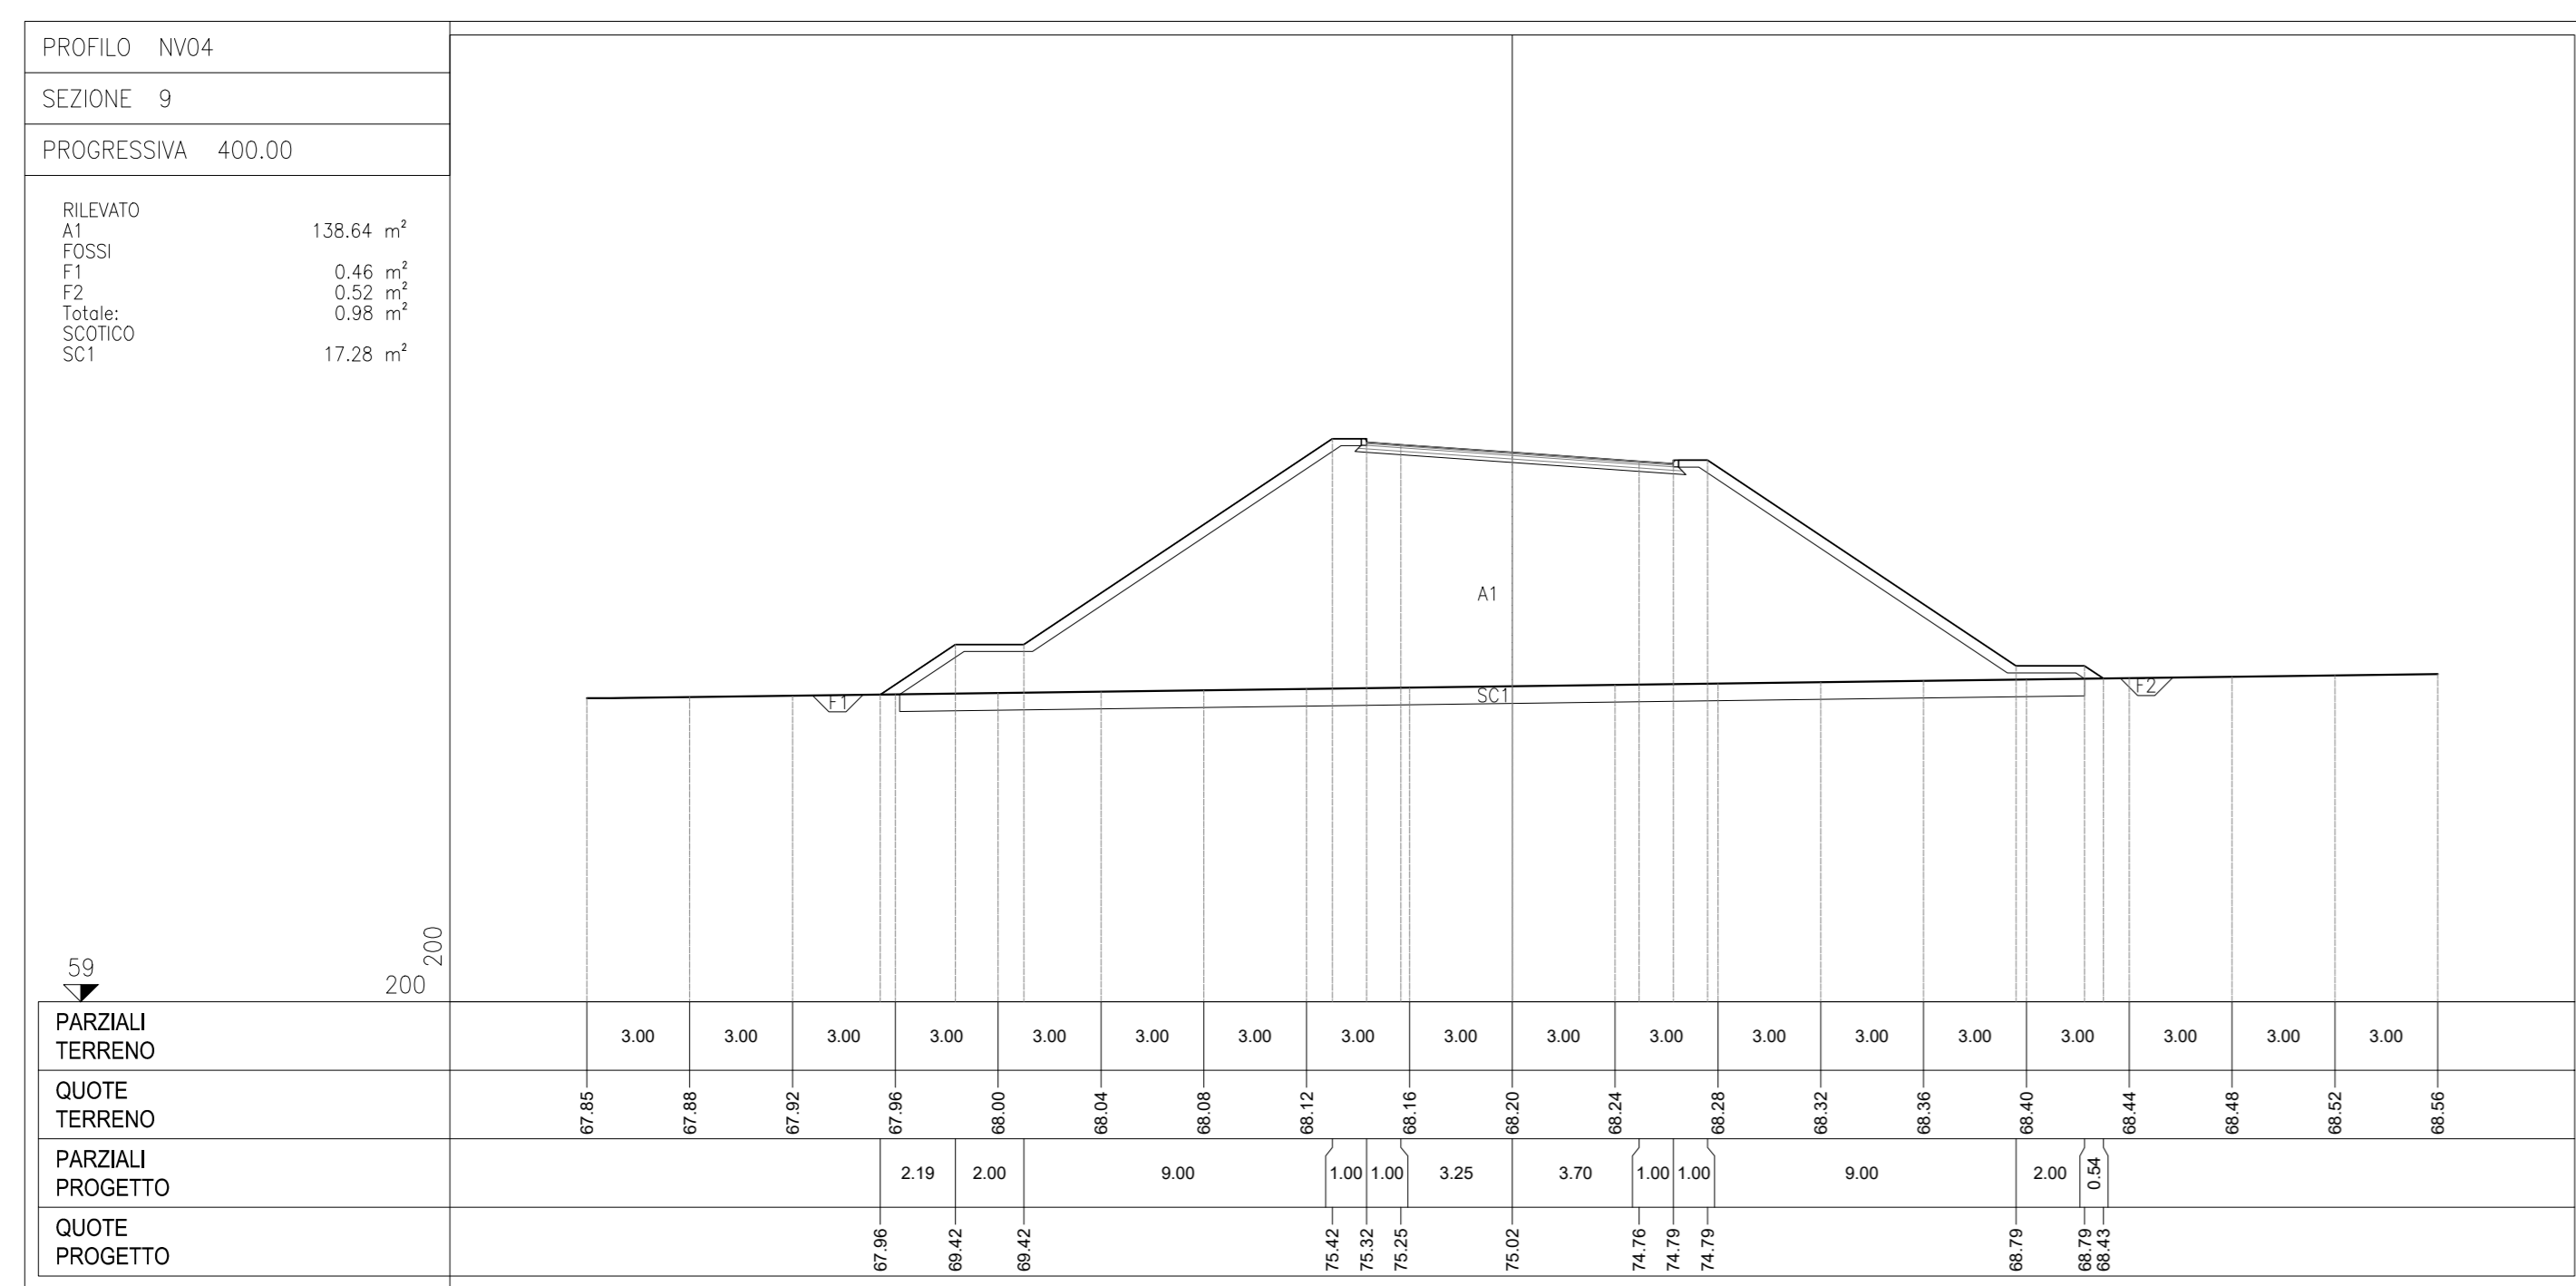
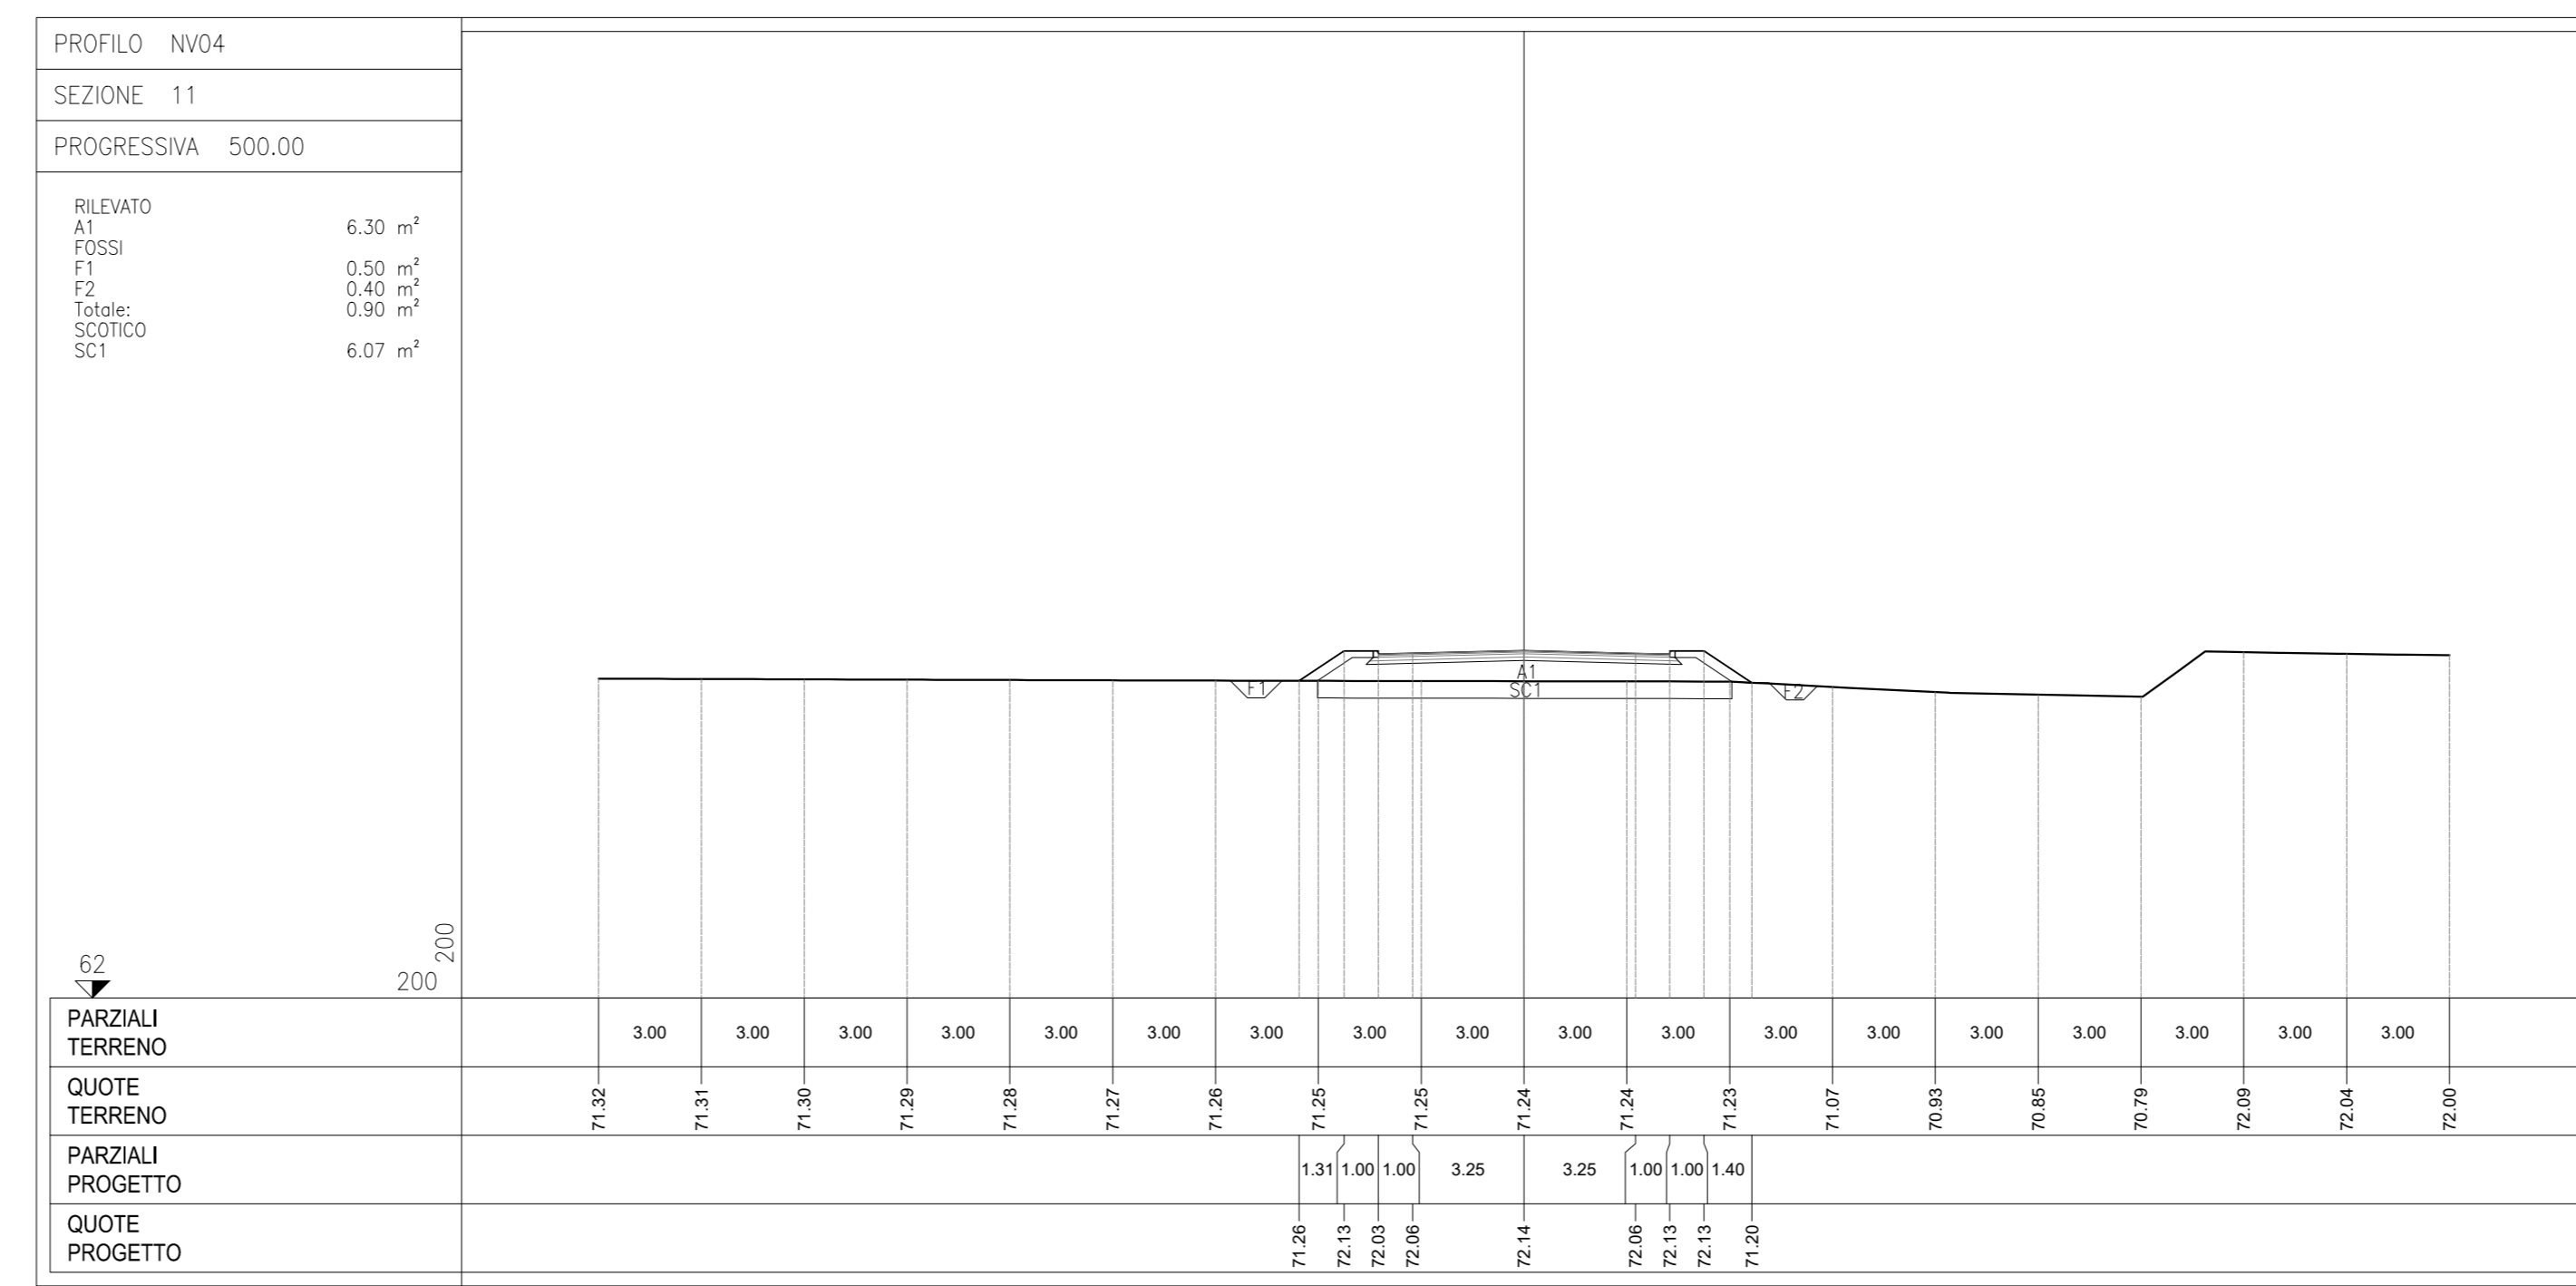
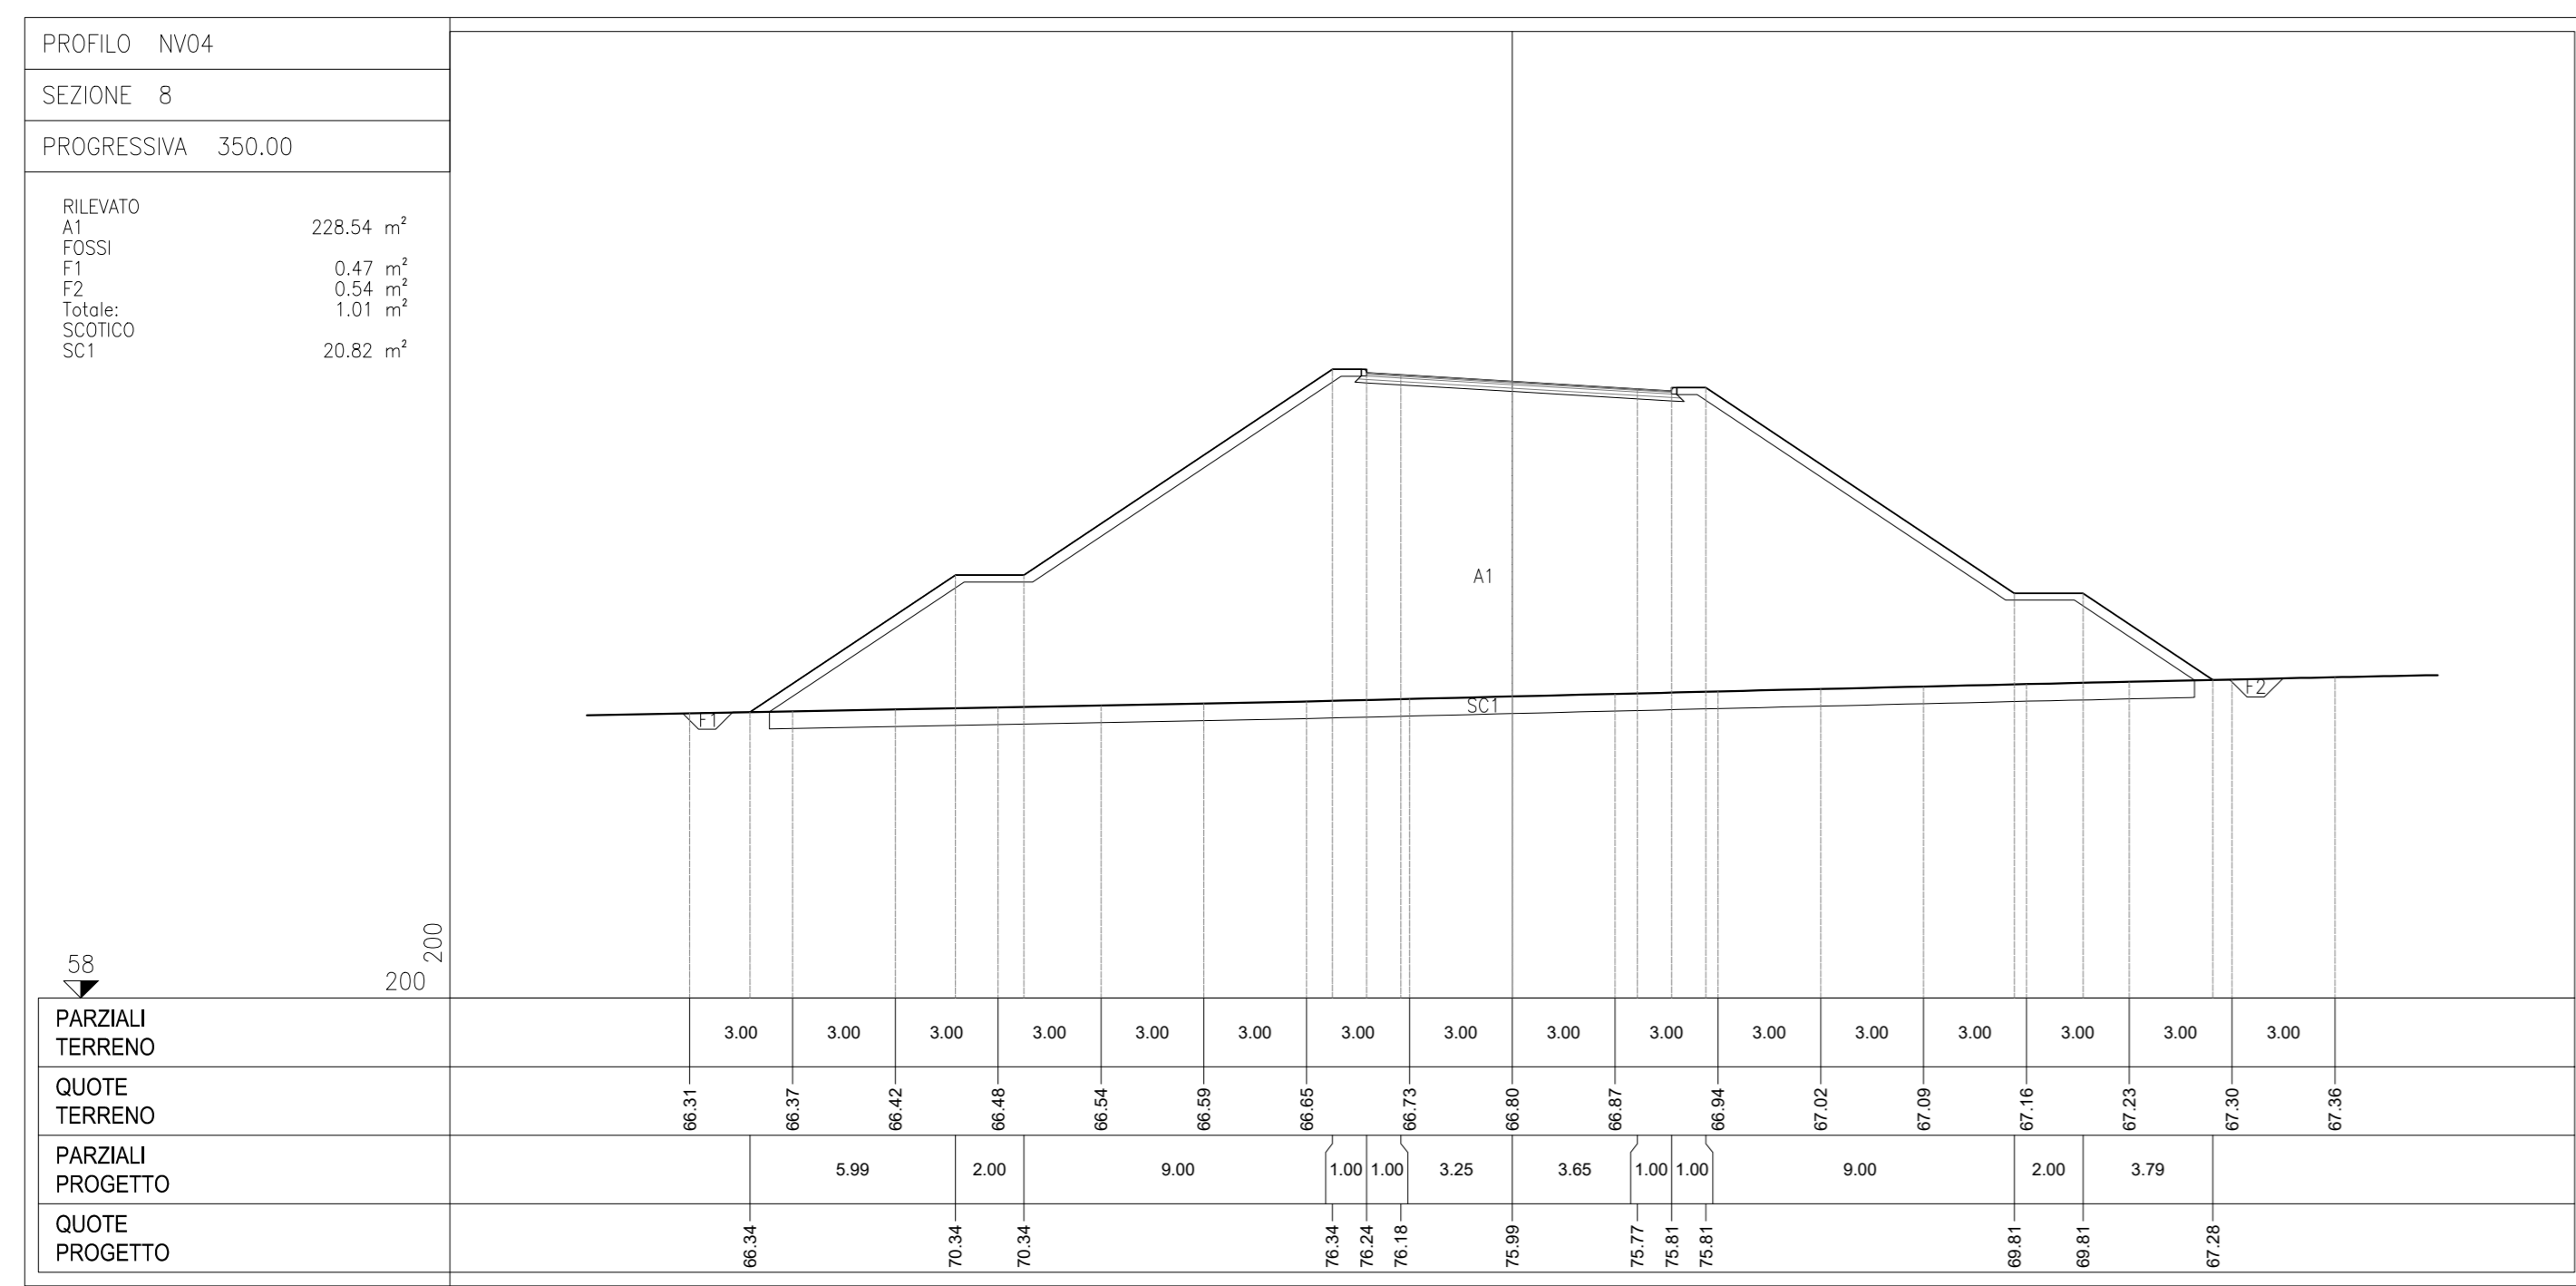
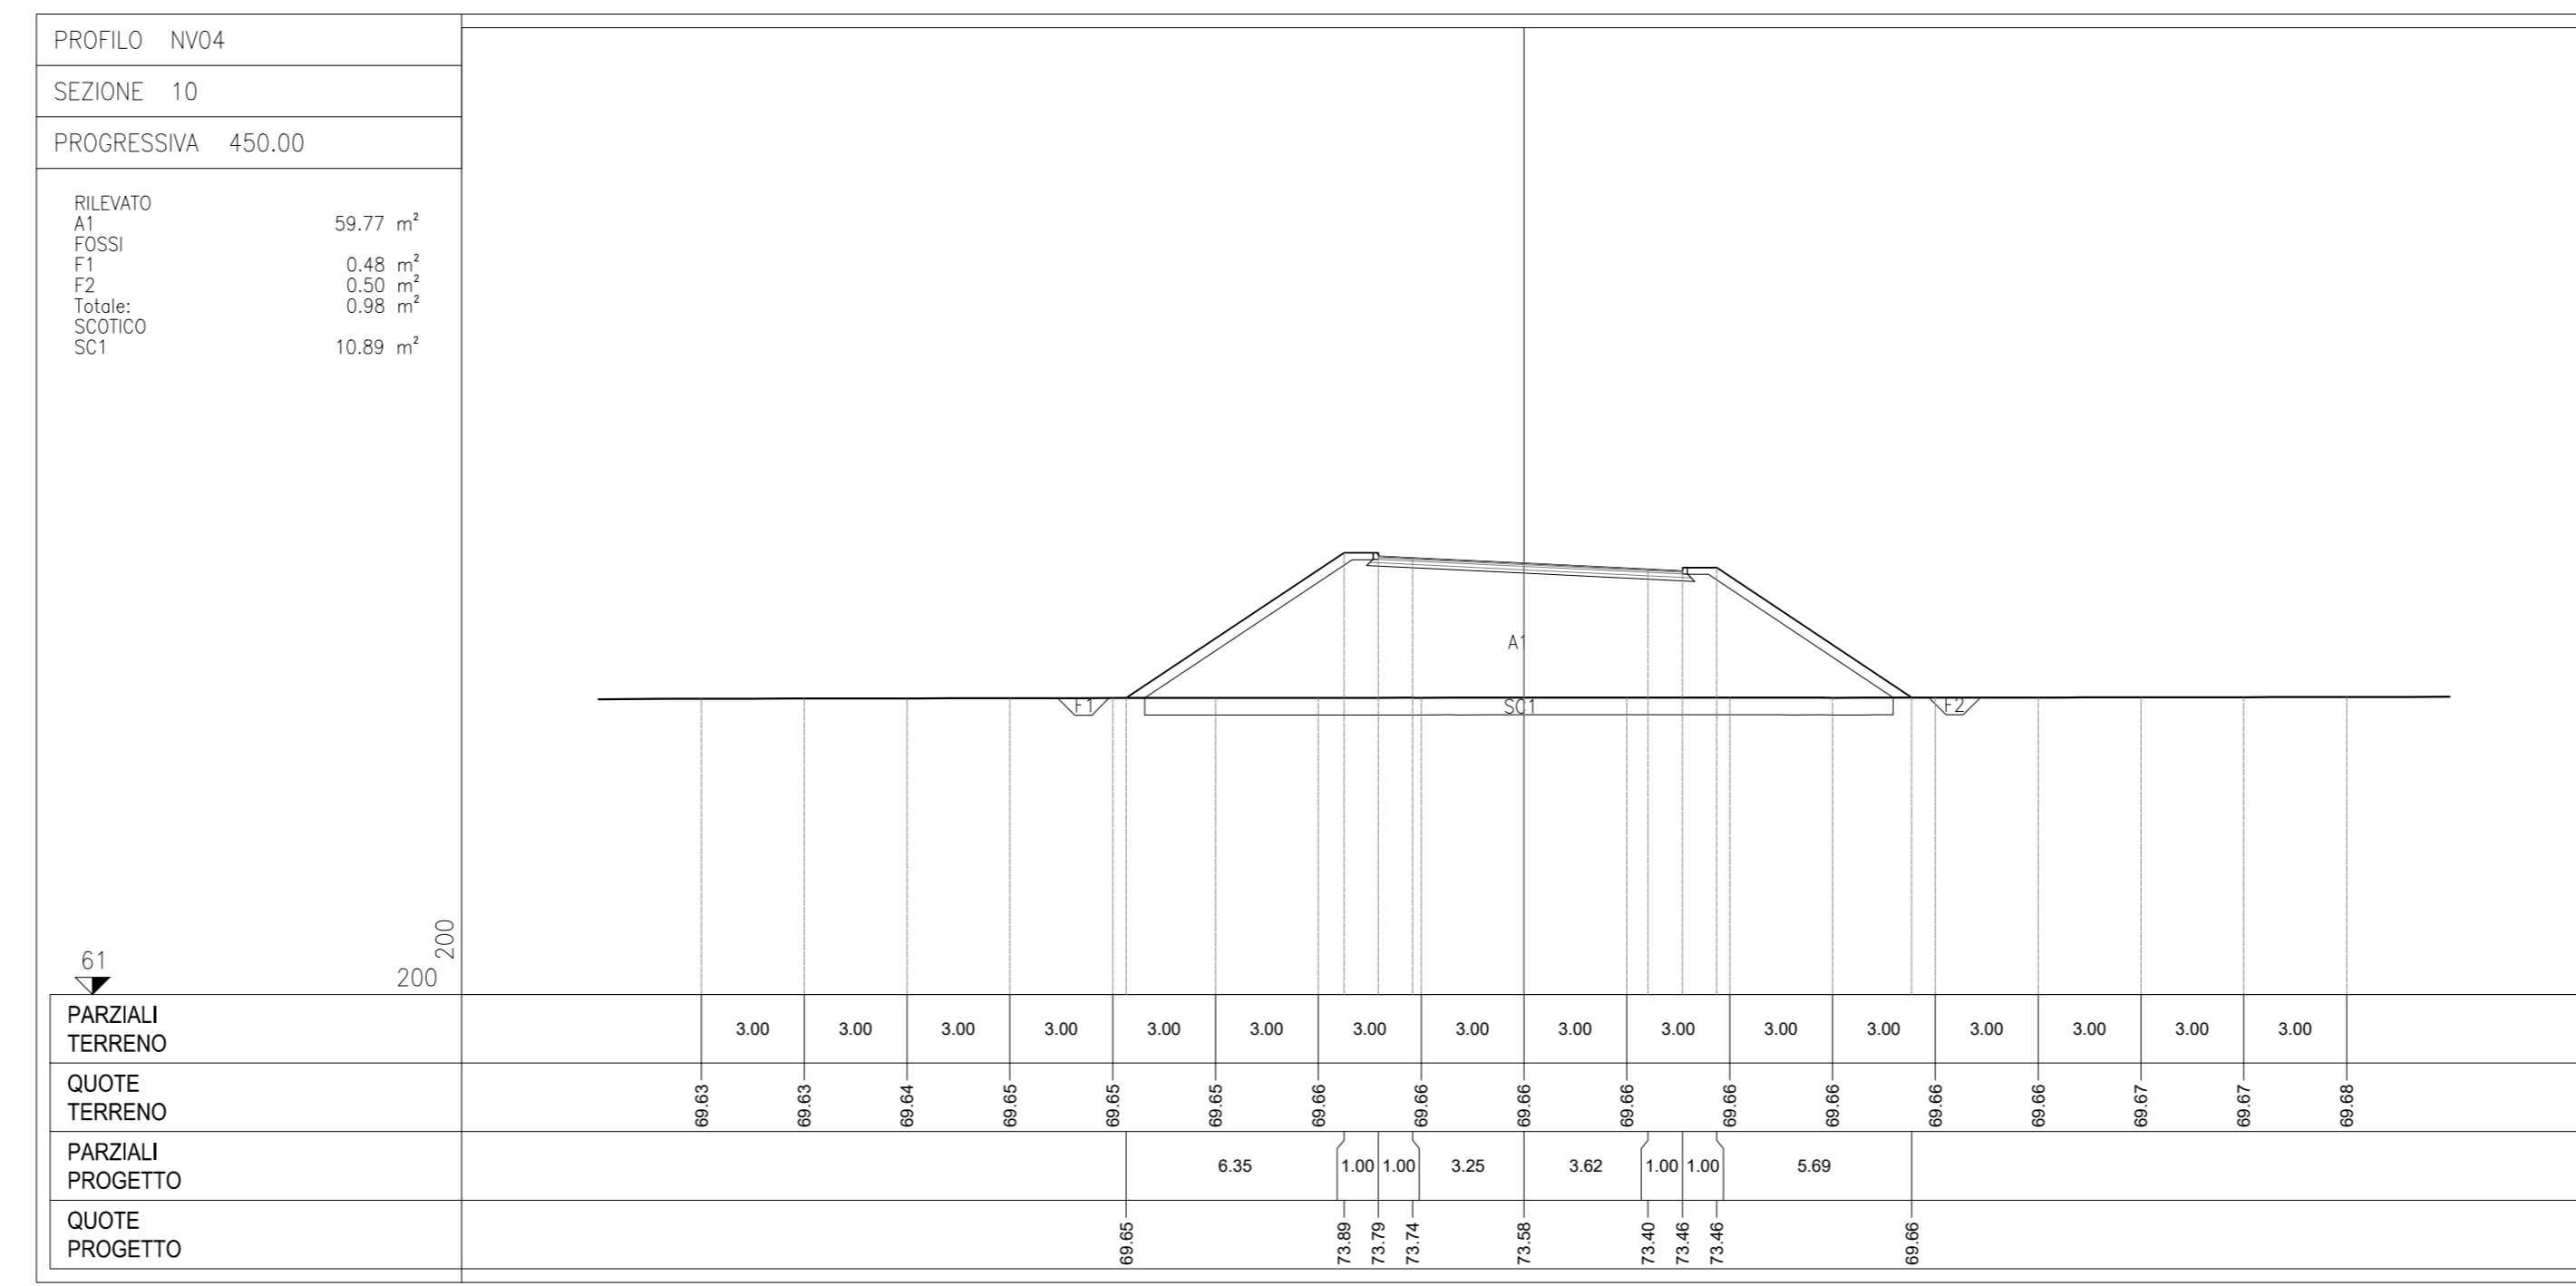


NV04 - SEZIONI TRASVERSALI - TAV. 2 di 2

Scala 1:200

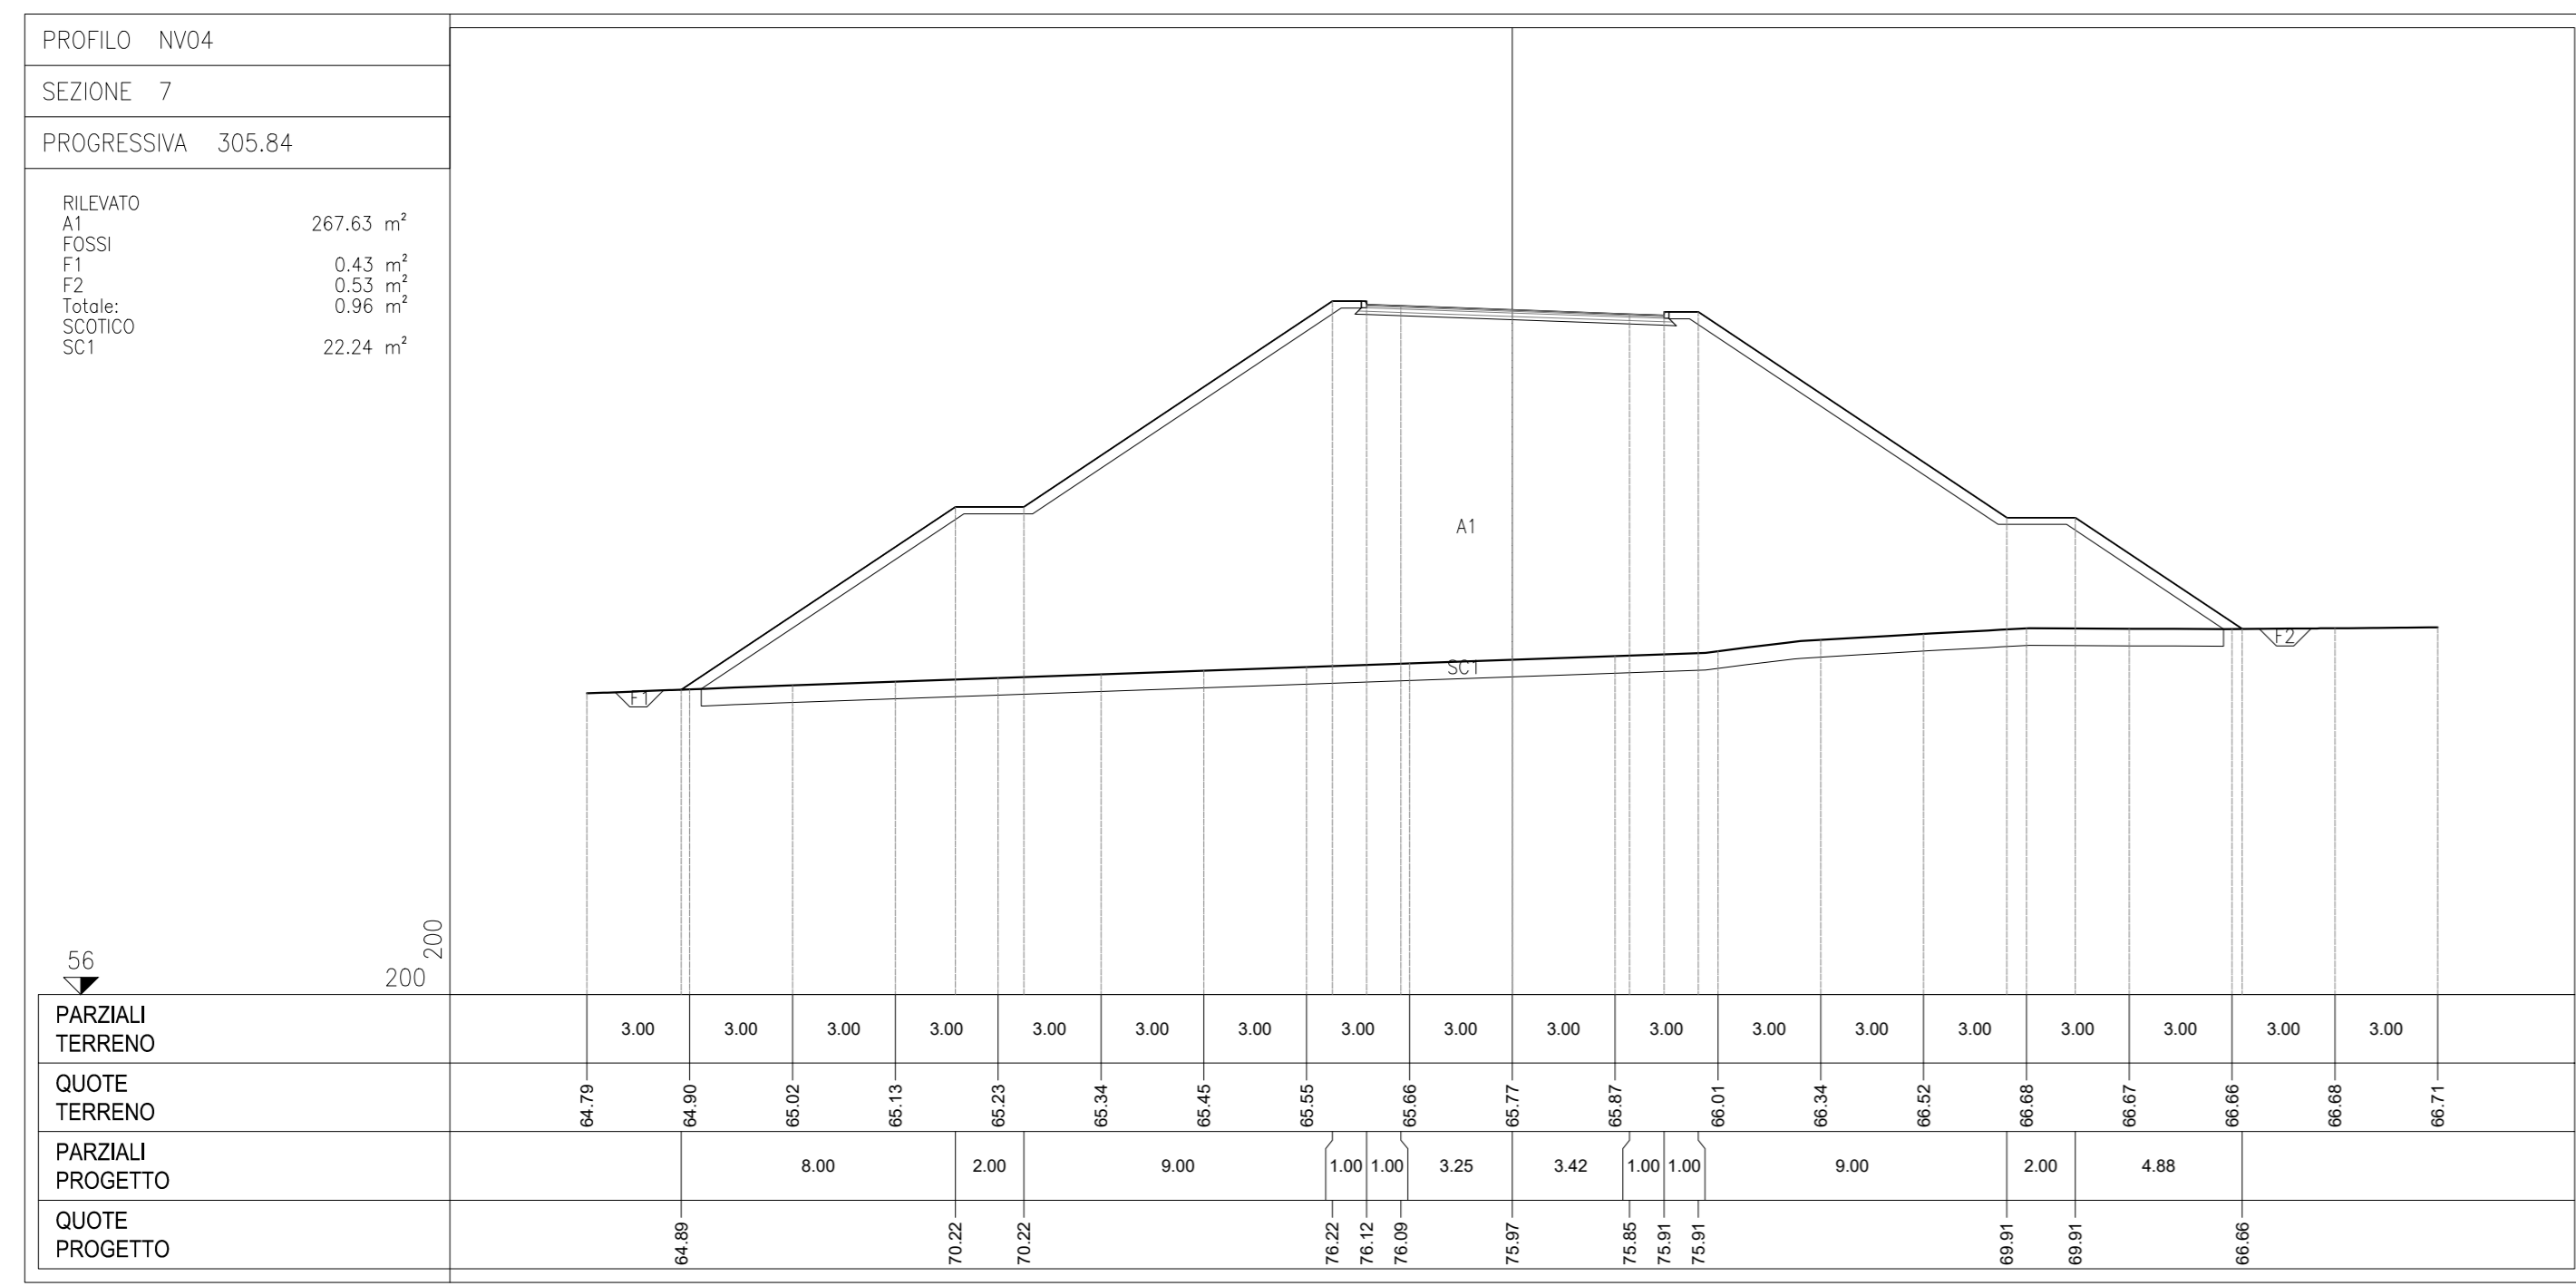

COMMITTENTE: 

PROGETTAZIONE: 

U.O. COORDINAMENTO NO CAPTIVE E INGEGNERIA DI SISTEMA

PROGETTO DI FATTIBILITÀ TECNICO ECONOMICA

POTENZIAMENTO ED ELETTRIFICAZIONE DELLA LINEA BARLETTA-CANOSA DI PUGLIA

VIABILITA'

NV04
Nuovo CVF Km 22+903.000 - Sezioni trasversali Tav. 2 di 2

SCALA: 1:200

COMMESSA LOTTO FASE ENTE TIPO DOC. OPERA/DISCIPLINA PROGR. REV.

I A 6 C 0 0 F 1 0 W 9 I F 0 0 0 0 0 1 3 A

Rev.	Descrizione	Redatto	Data	Verificato	Data	Approvato	Data	Autorizzato Data
A	ESPOSIZIONE	ARESTA	Maggio 2009	L. DI GIOVEDÌ	Maggio 2009	T. RAFFETTI	Maggio 2009	Maggio 2009 G. ARGOSCO

File: snc0010a9\00090012-13a.dwg n. Etab.: 25