
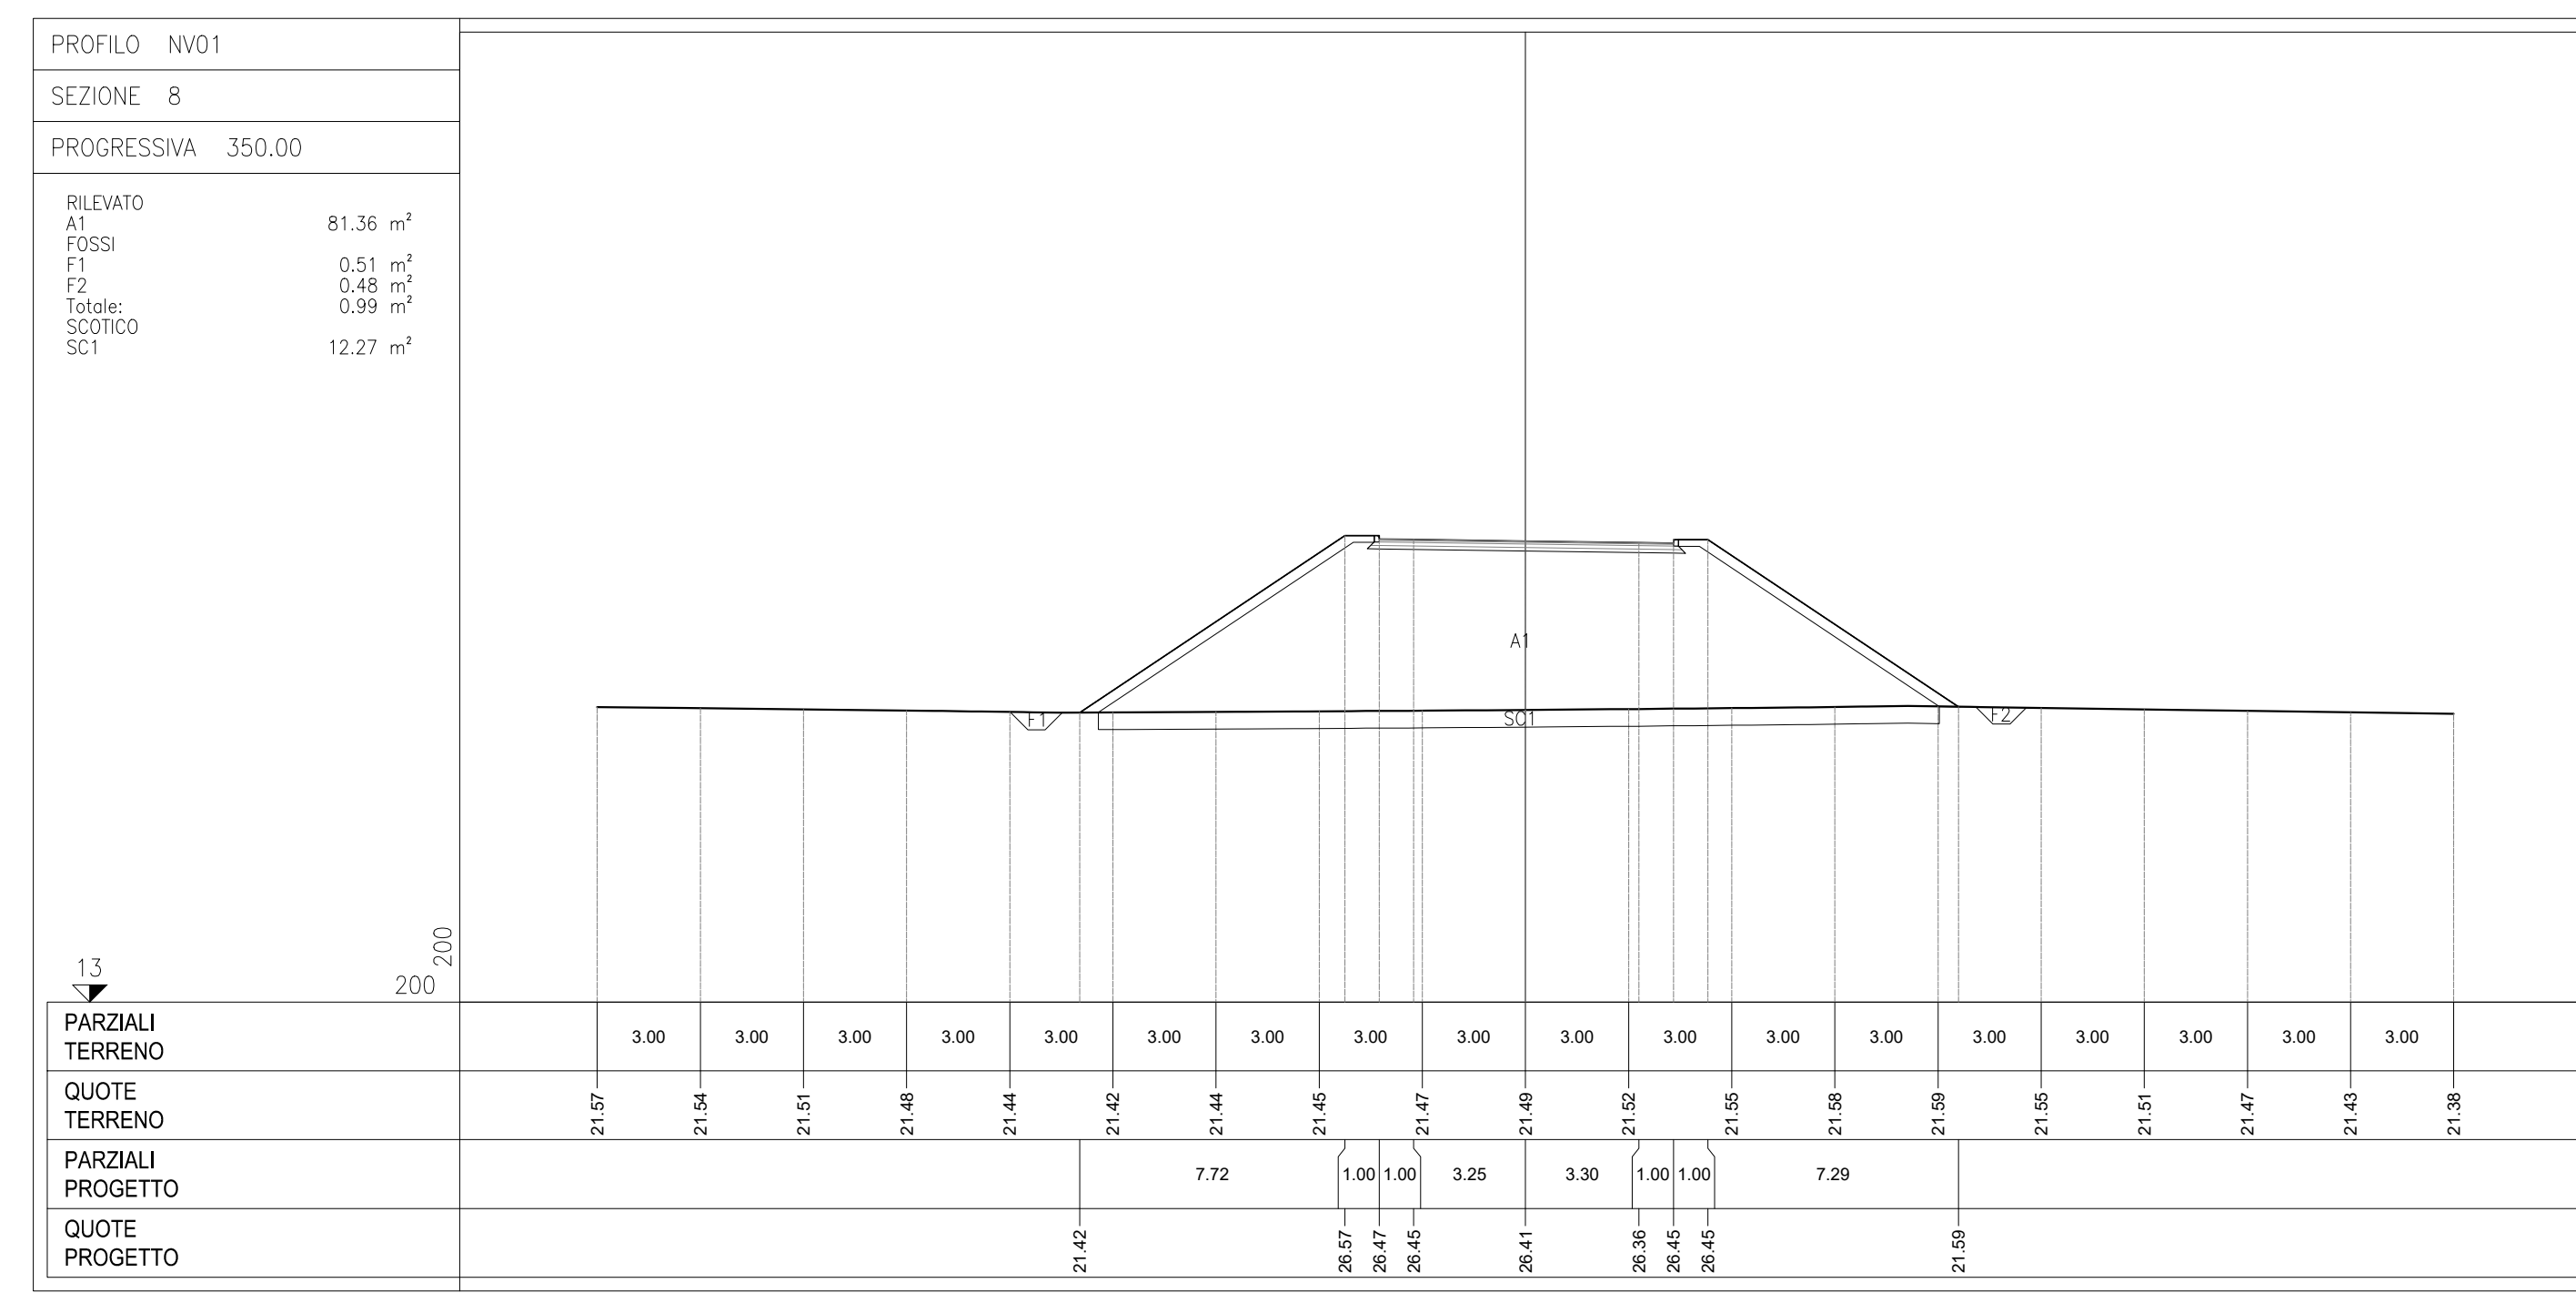
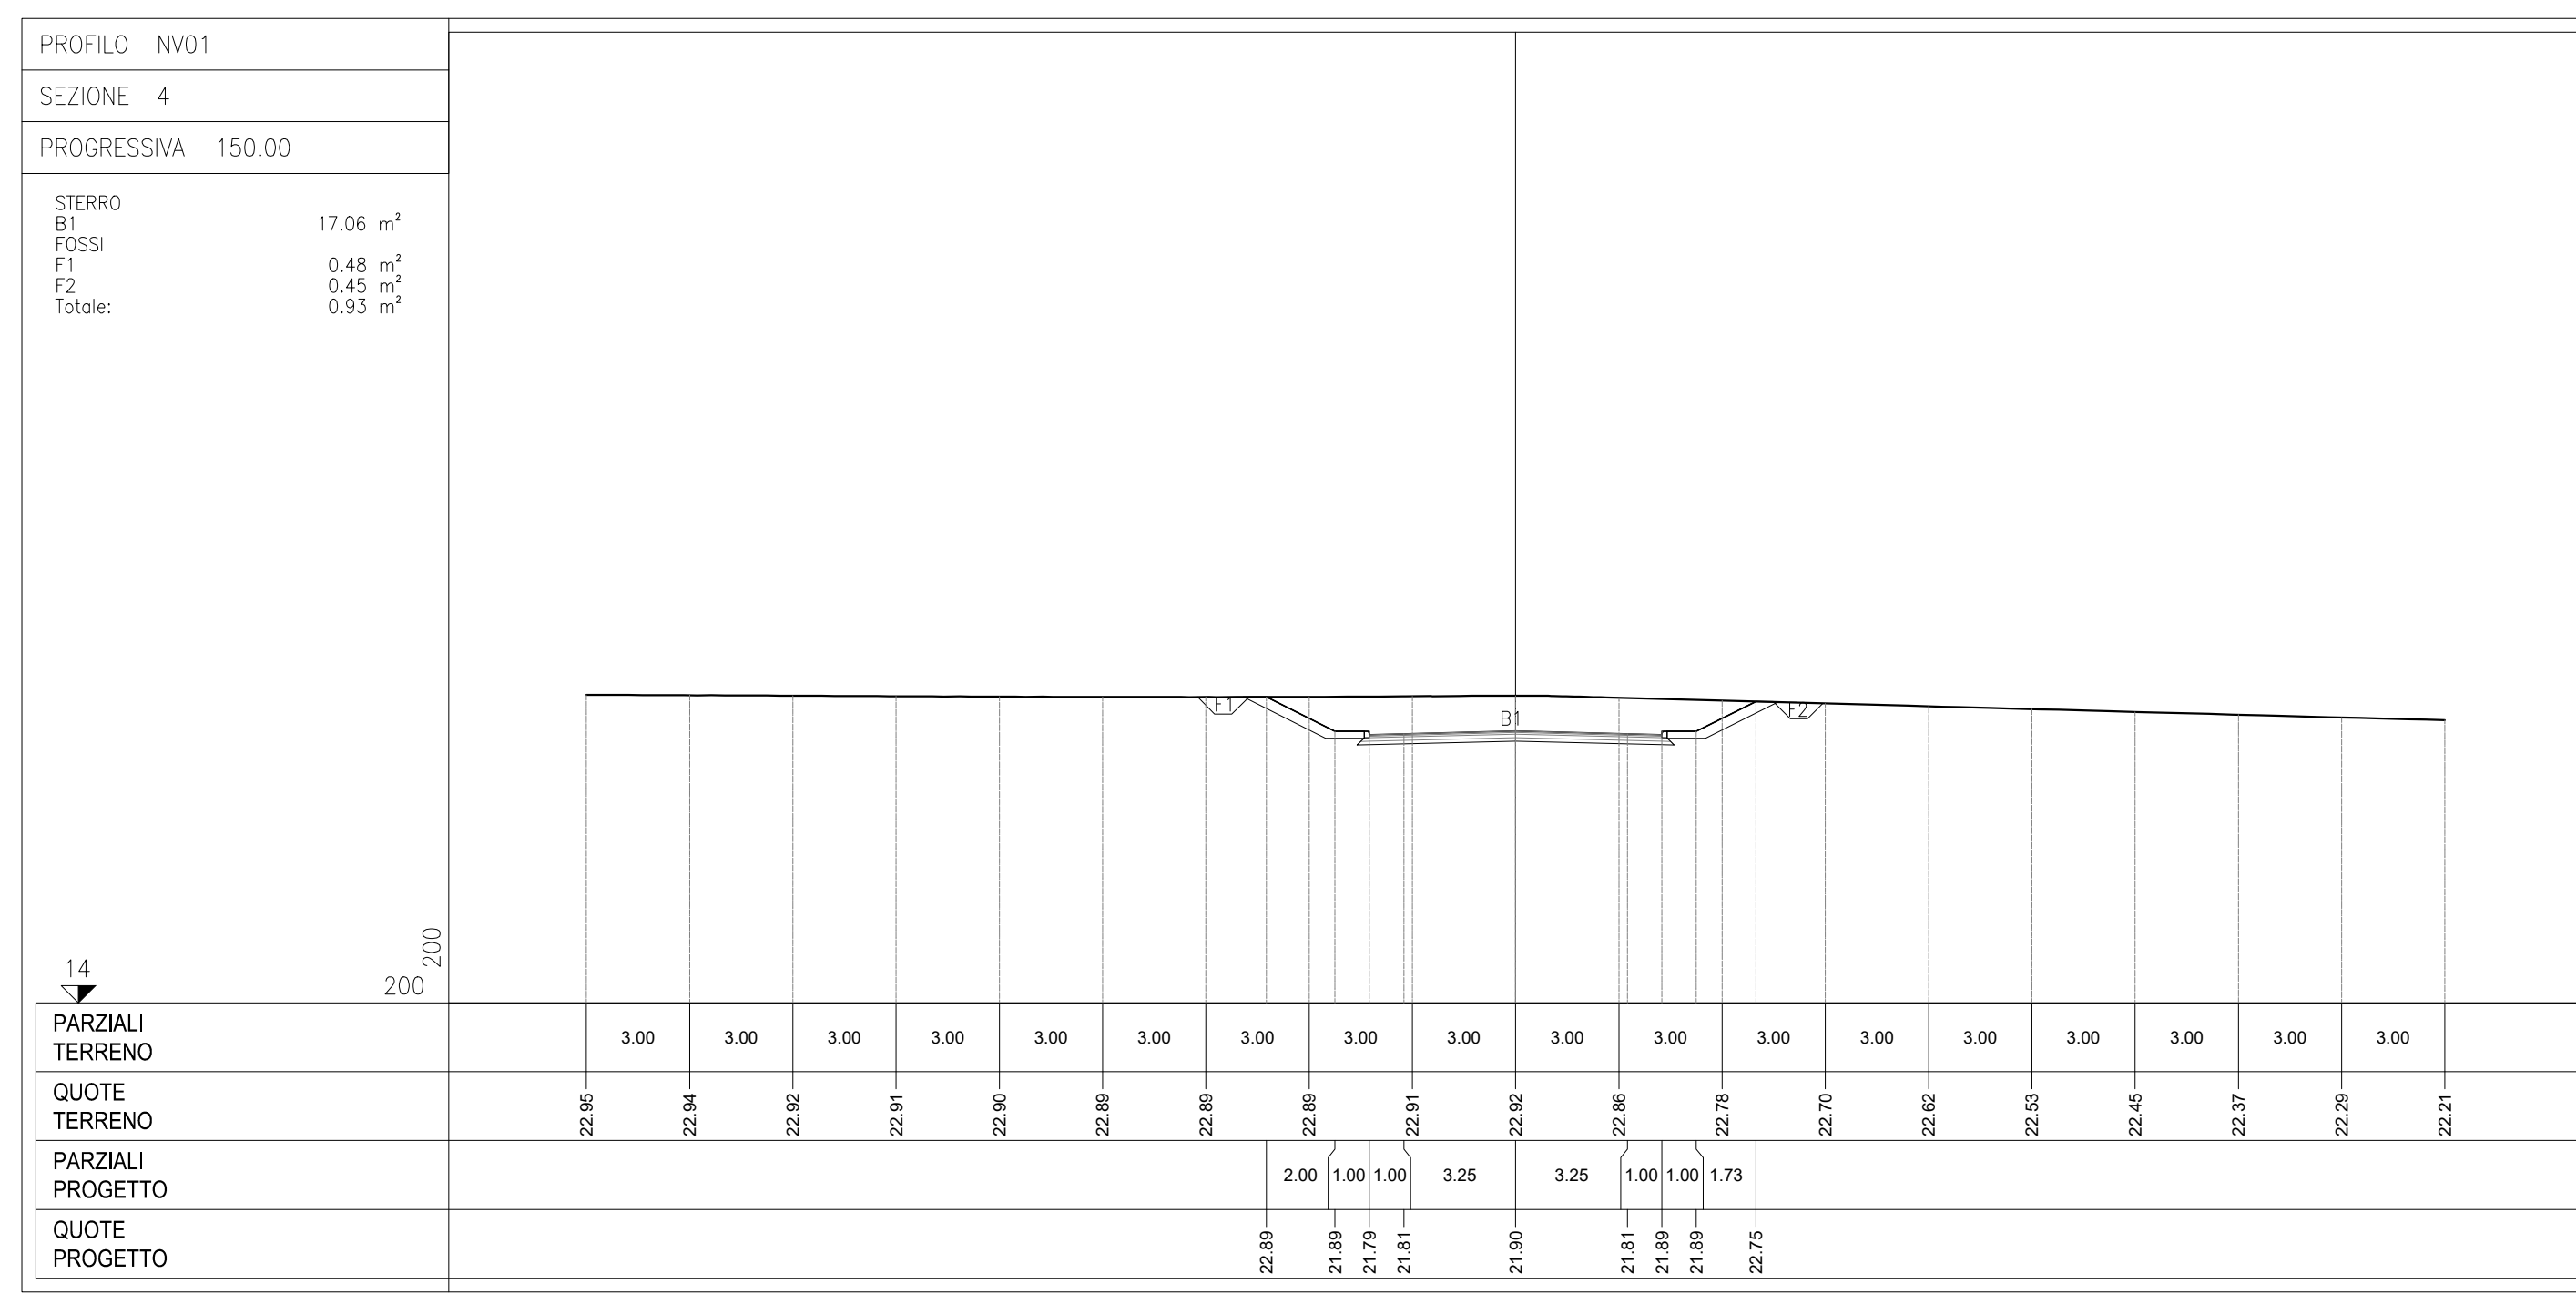
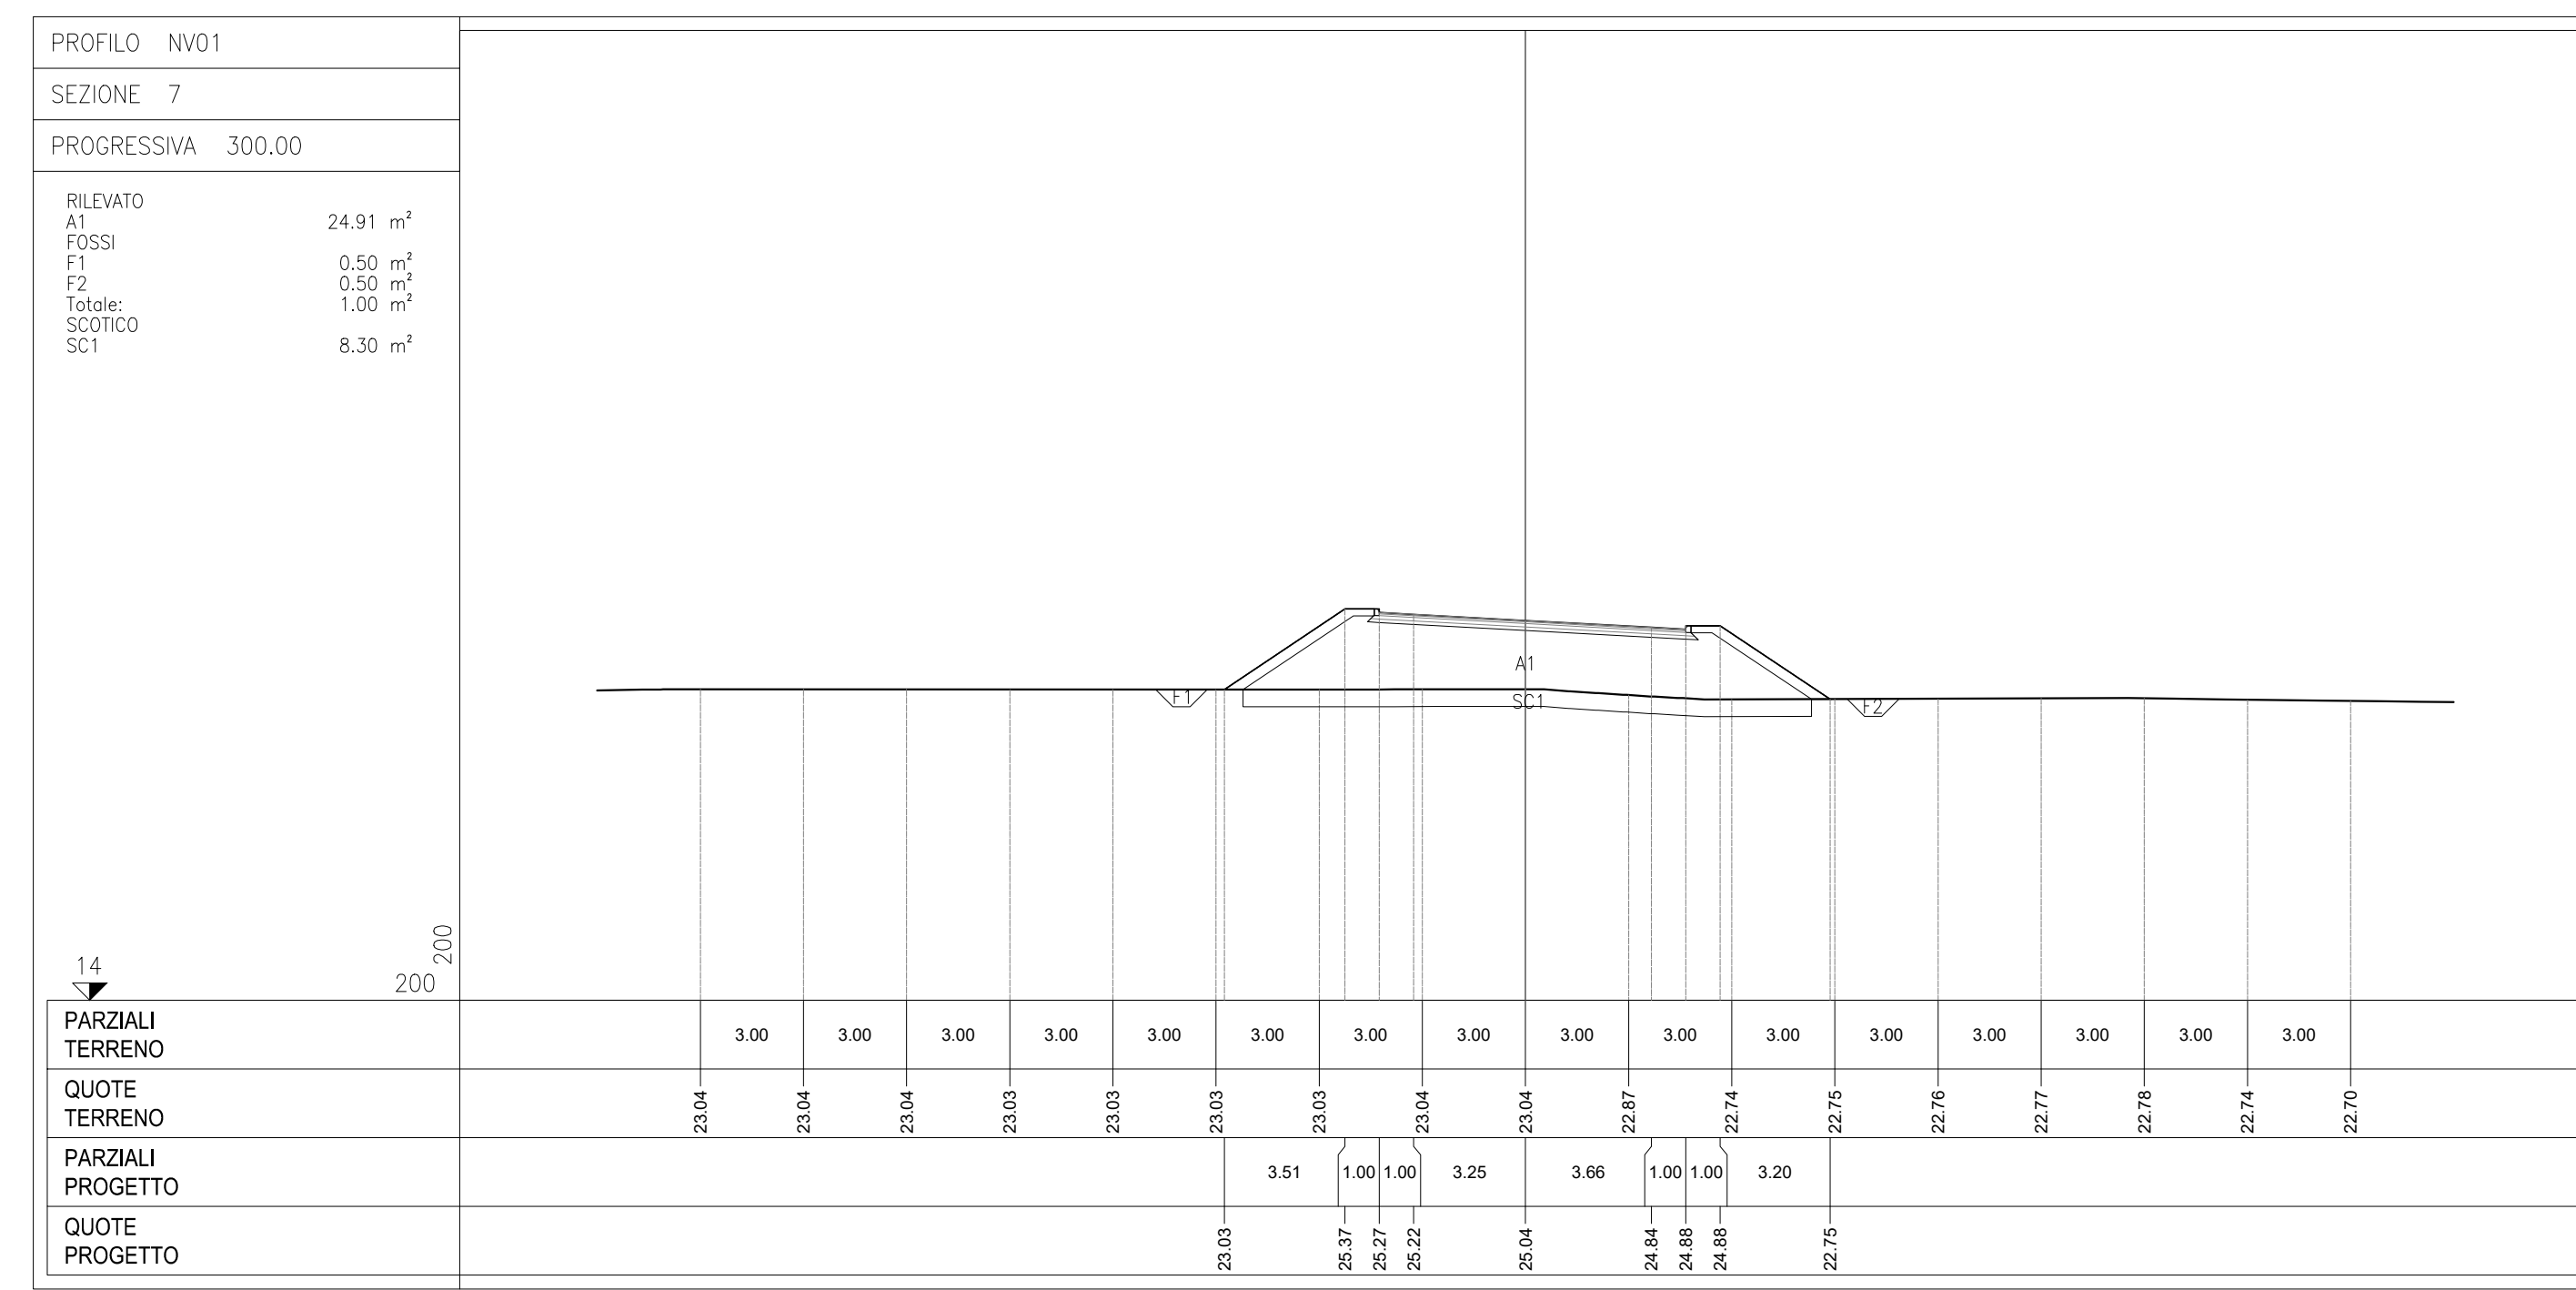
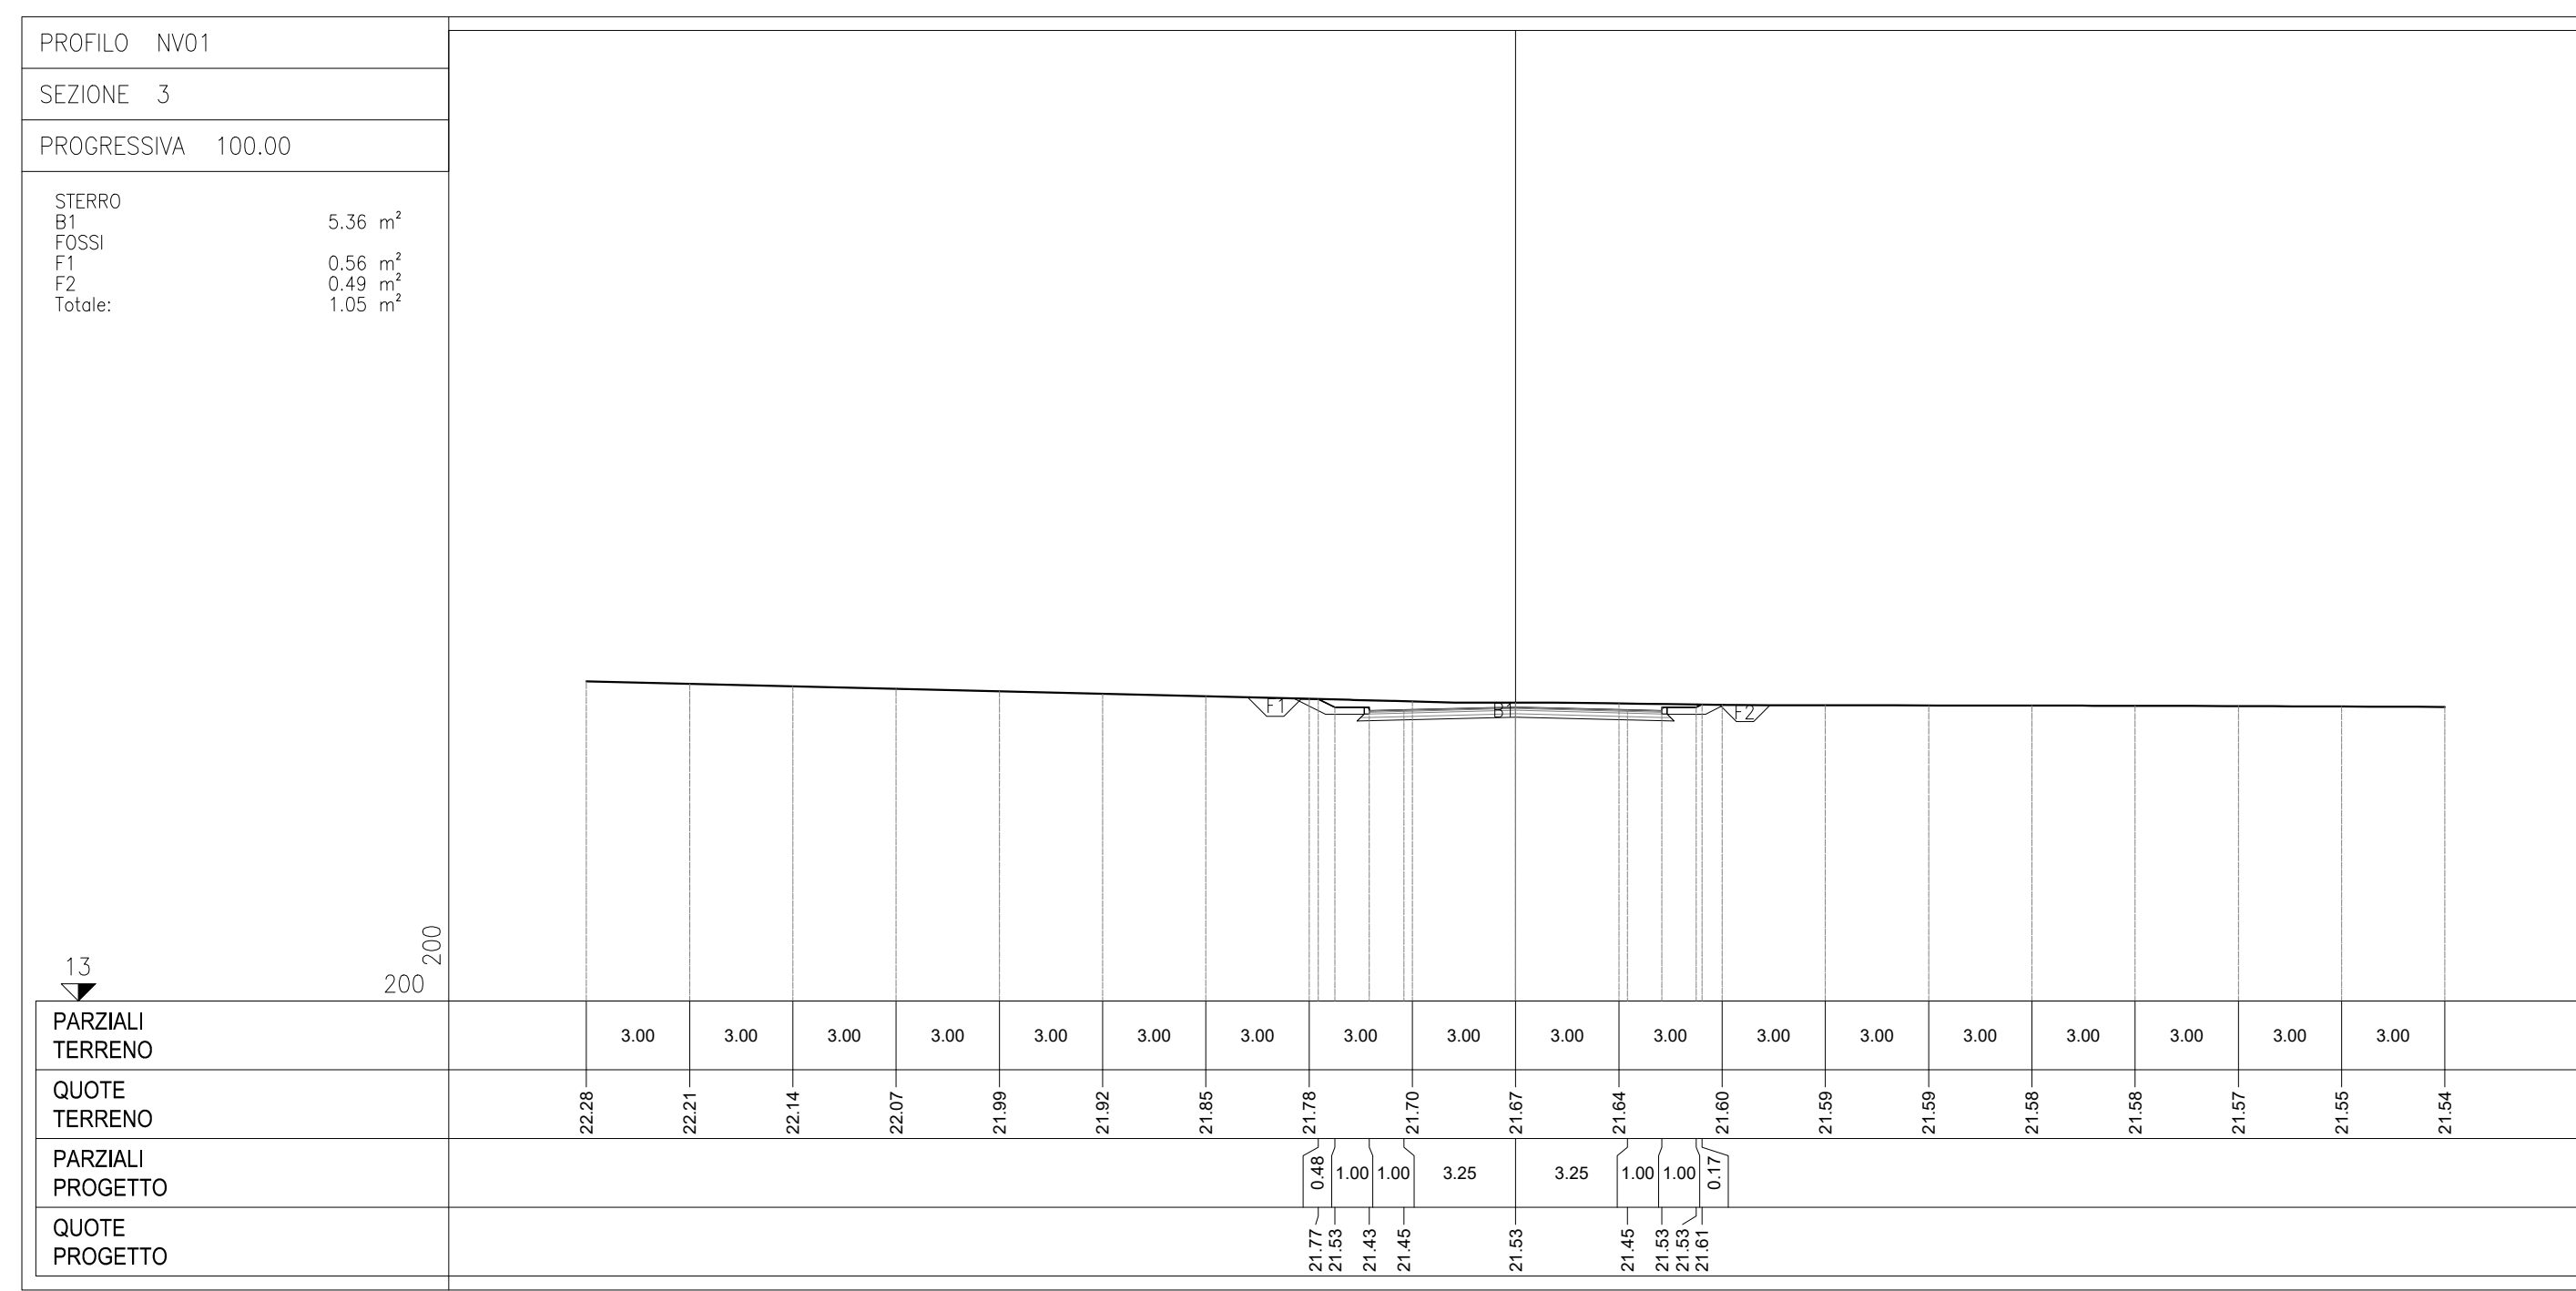
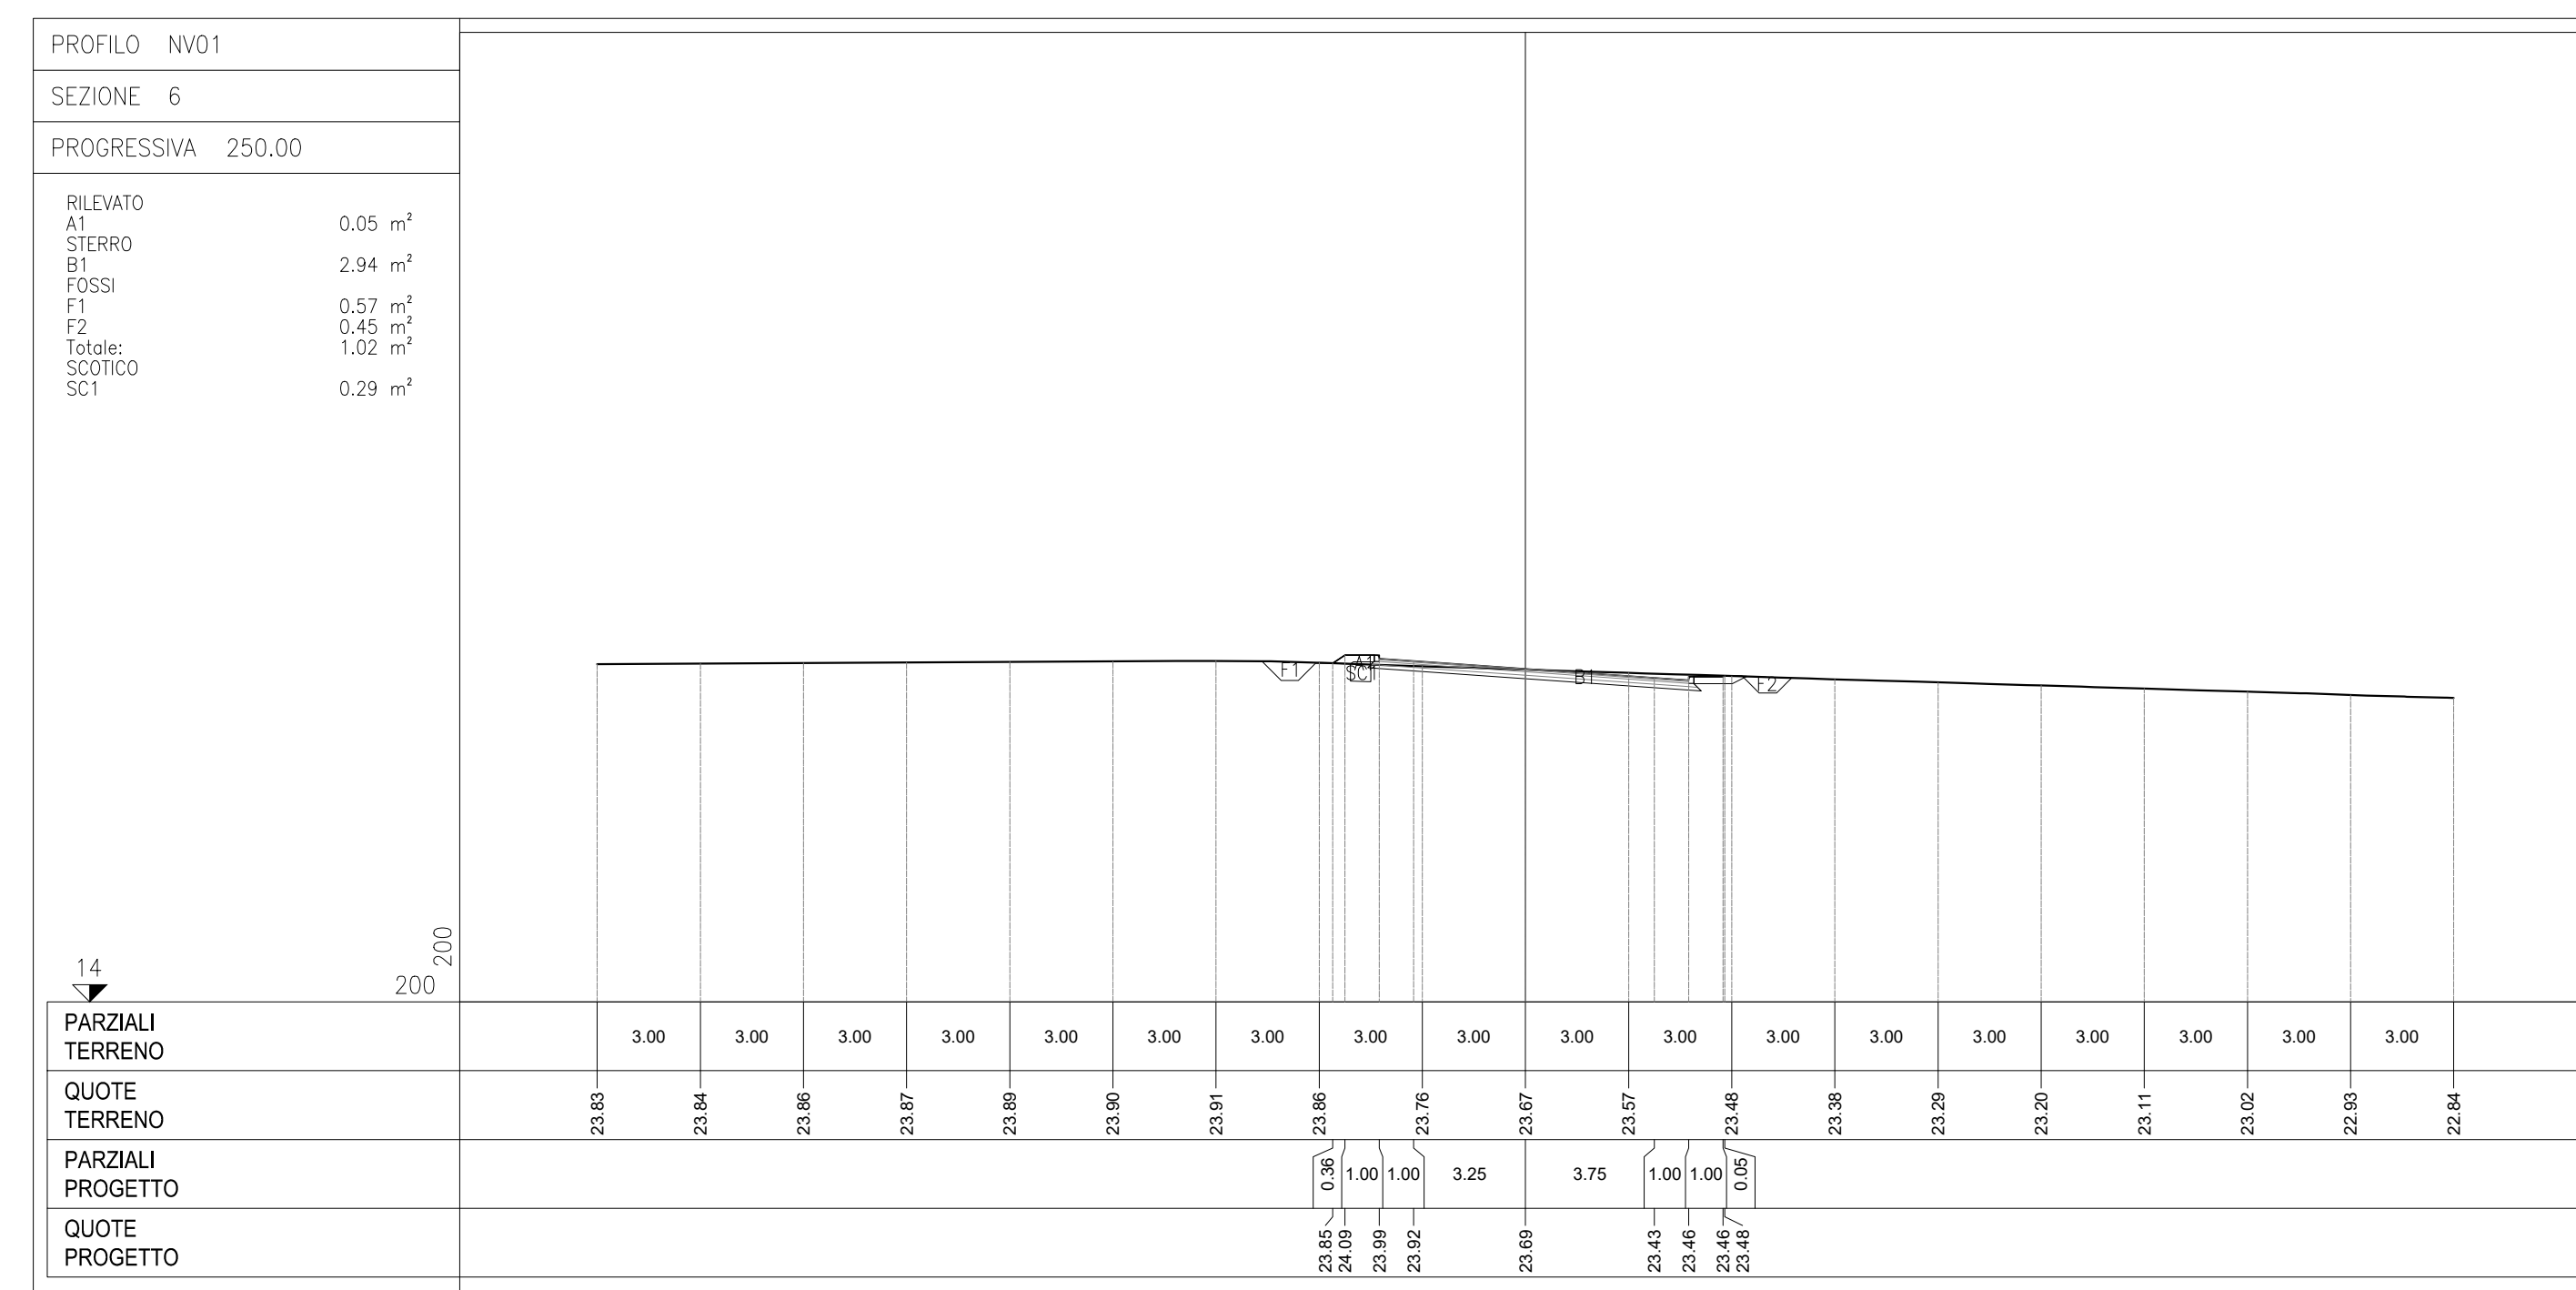
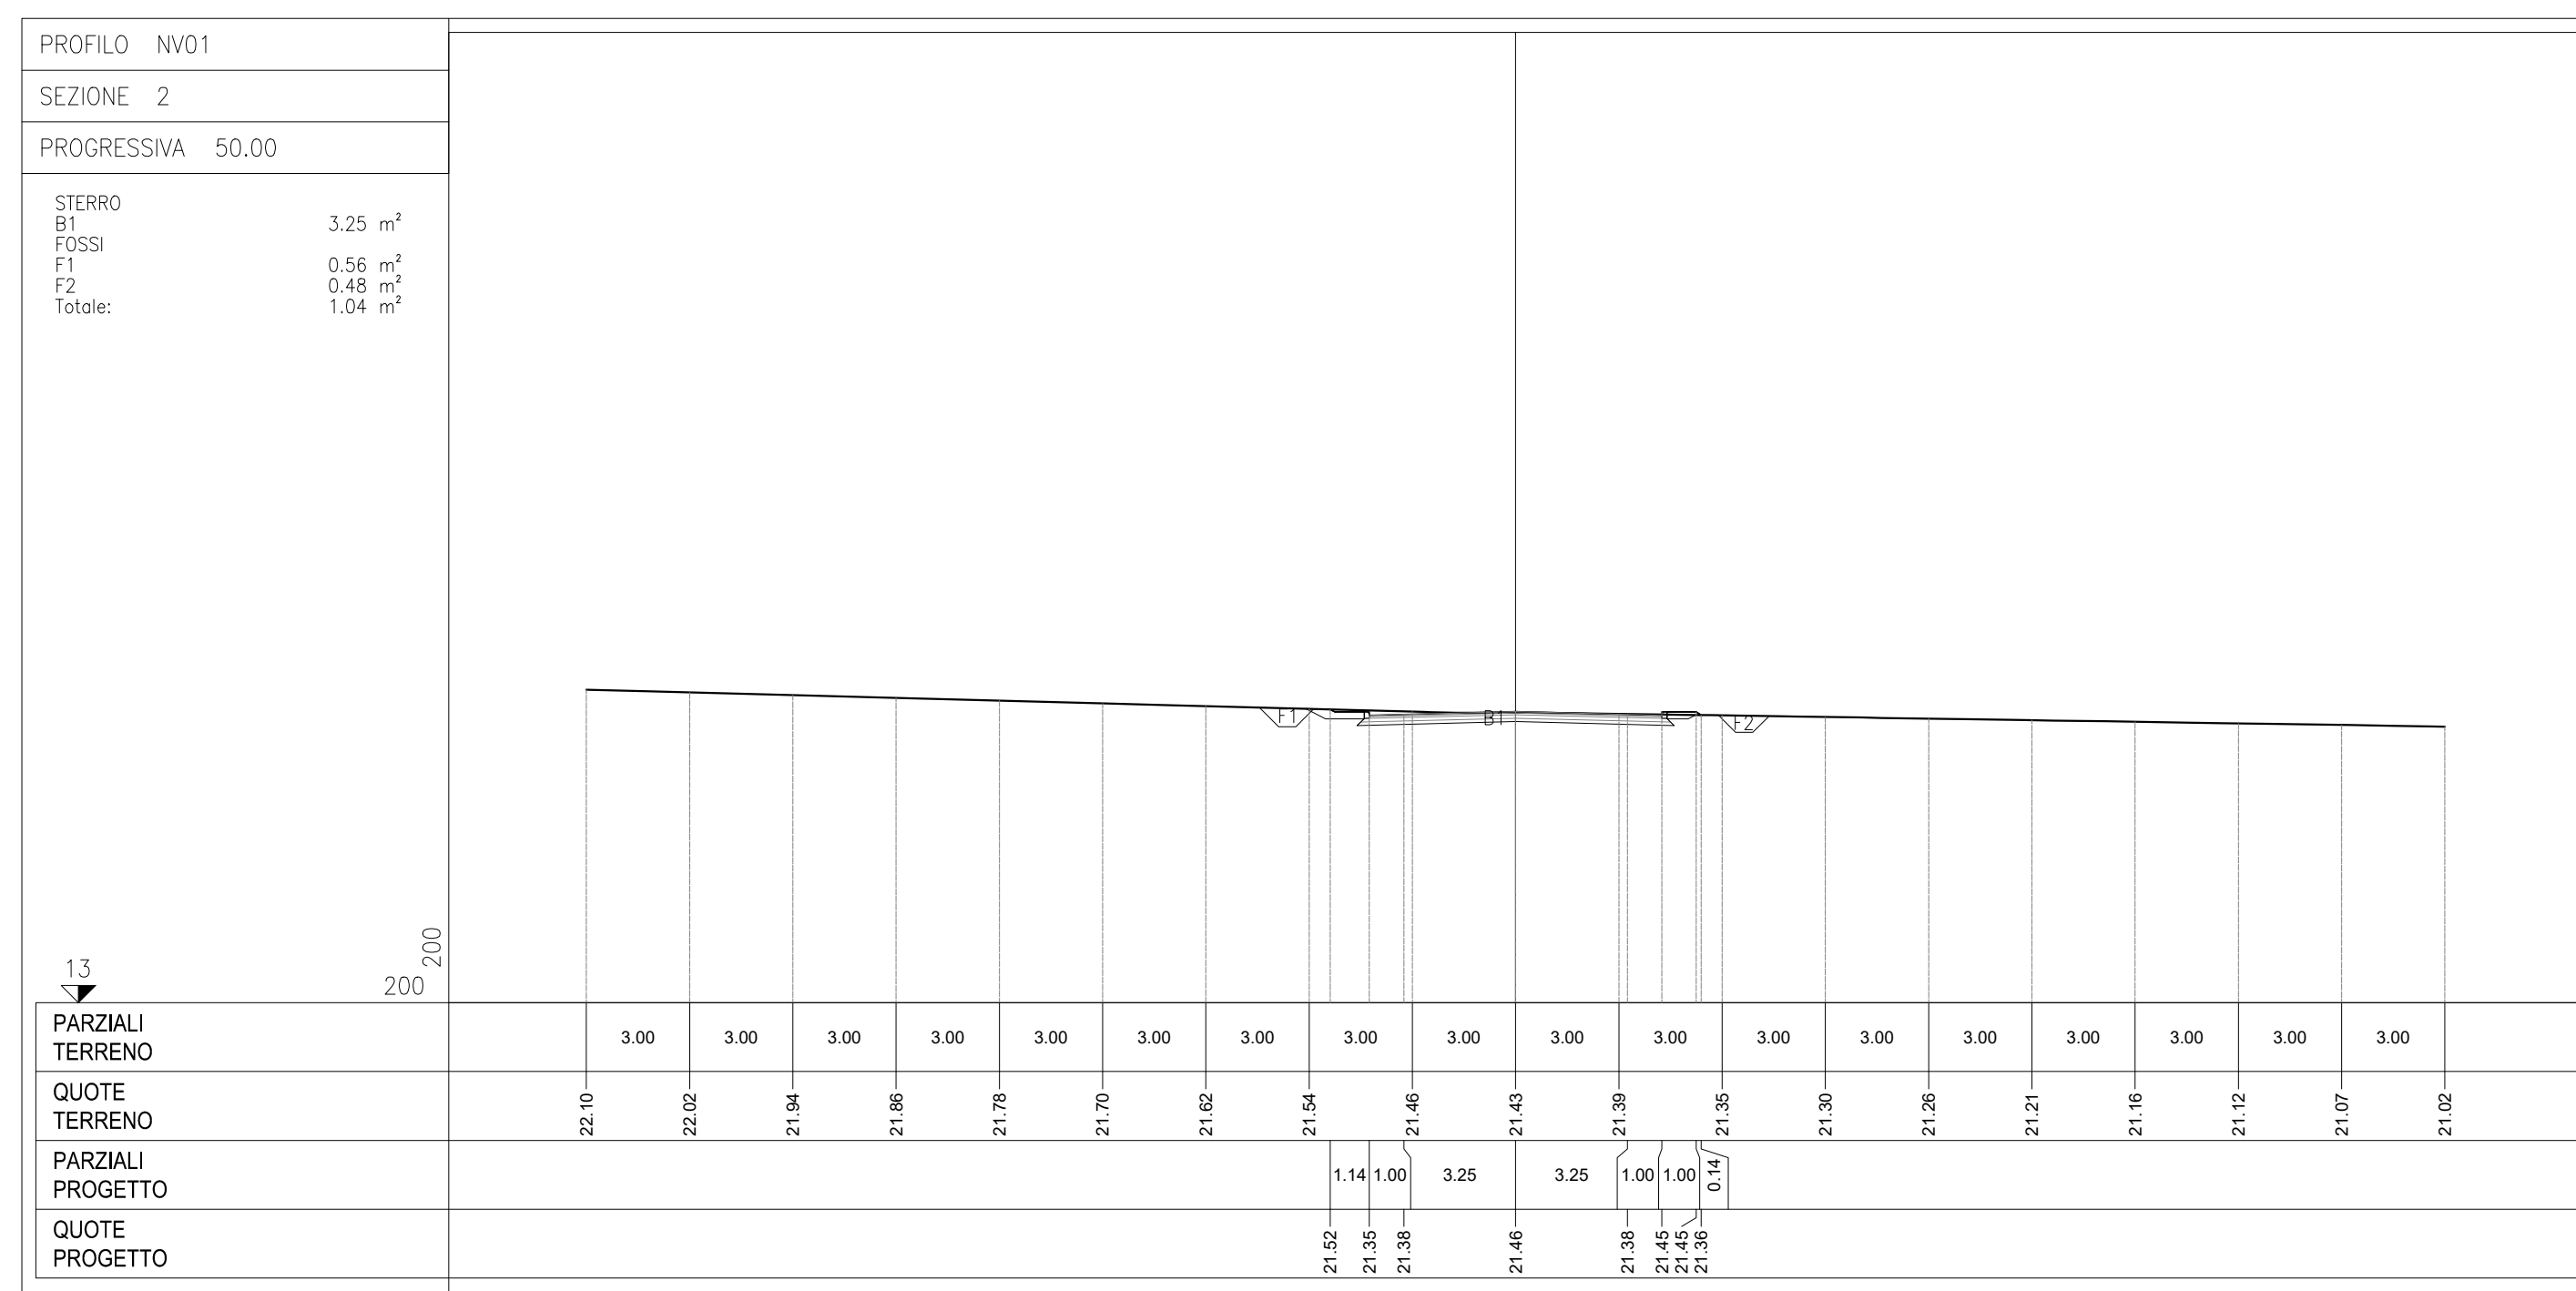
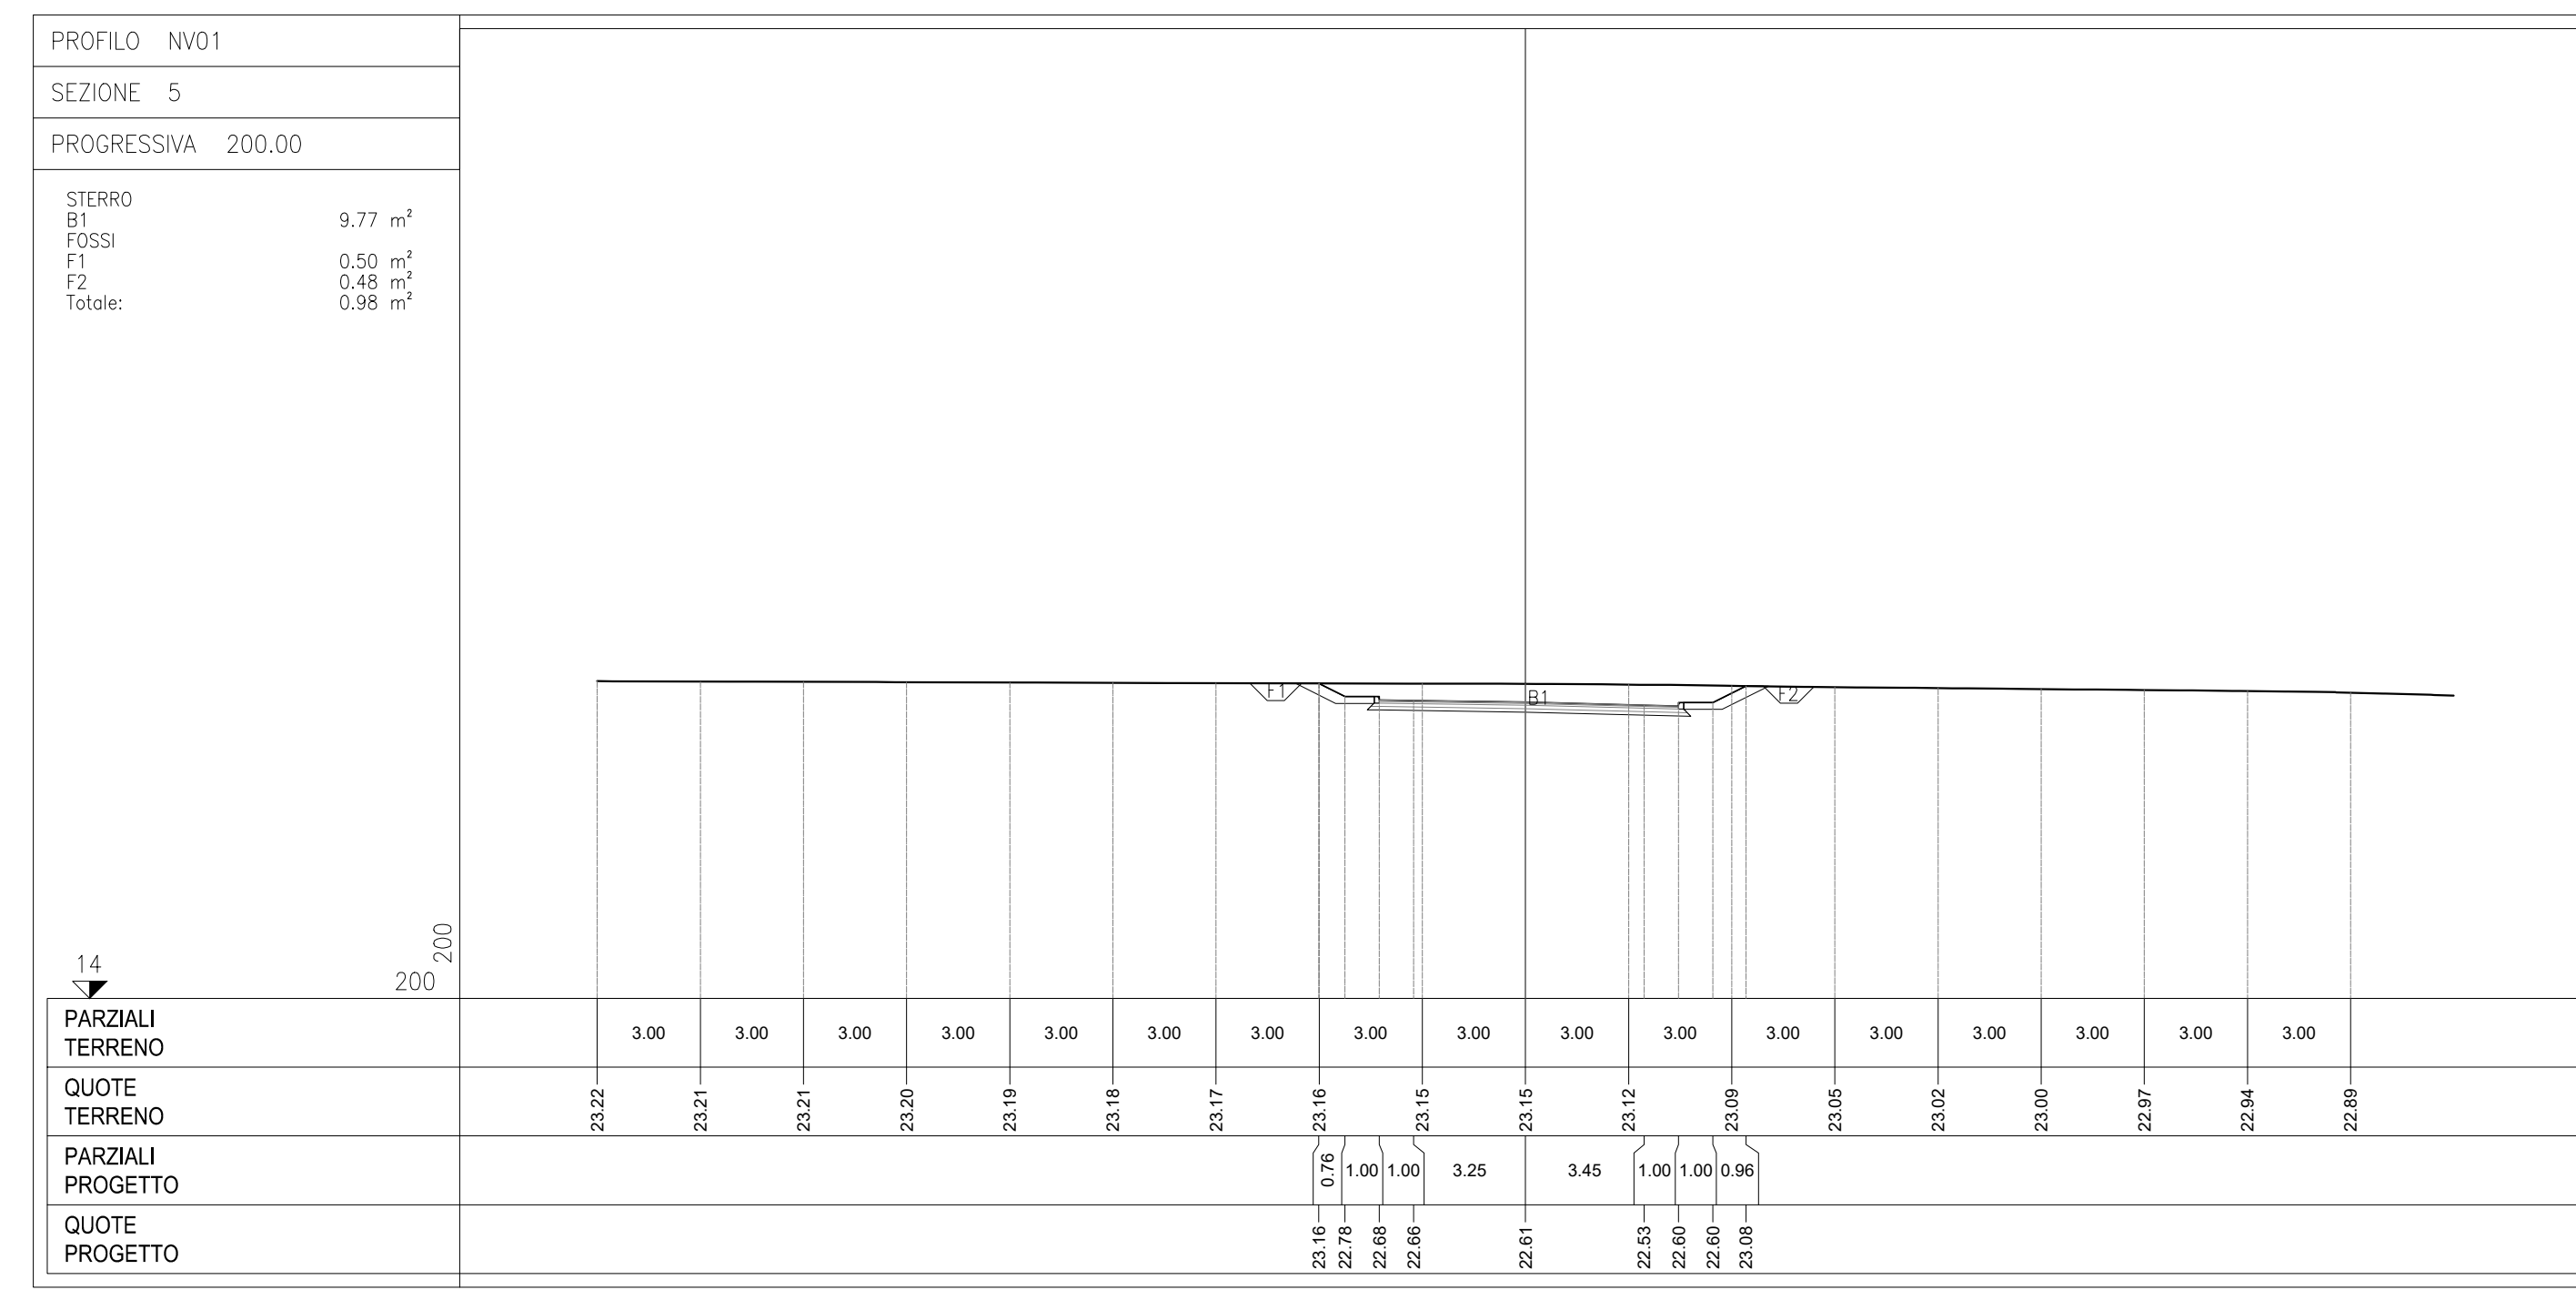


NV01 – SEZIONI TRASVERSALI – TAV. 1 di 3
Scala 1:200

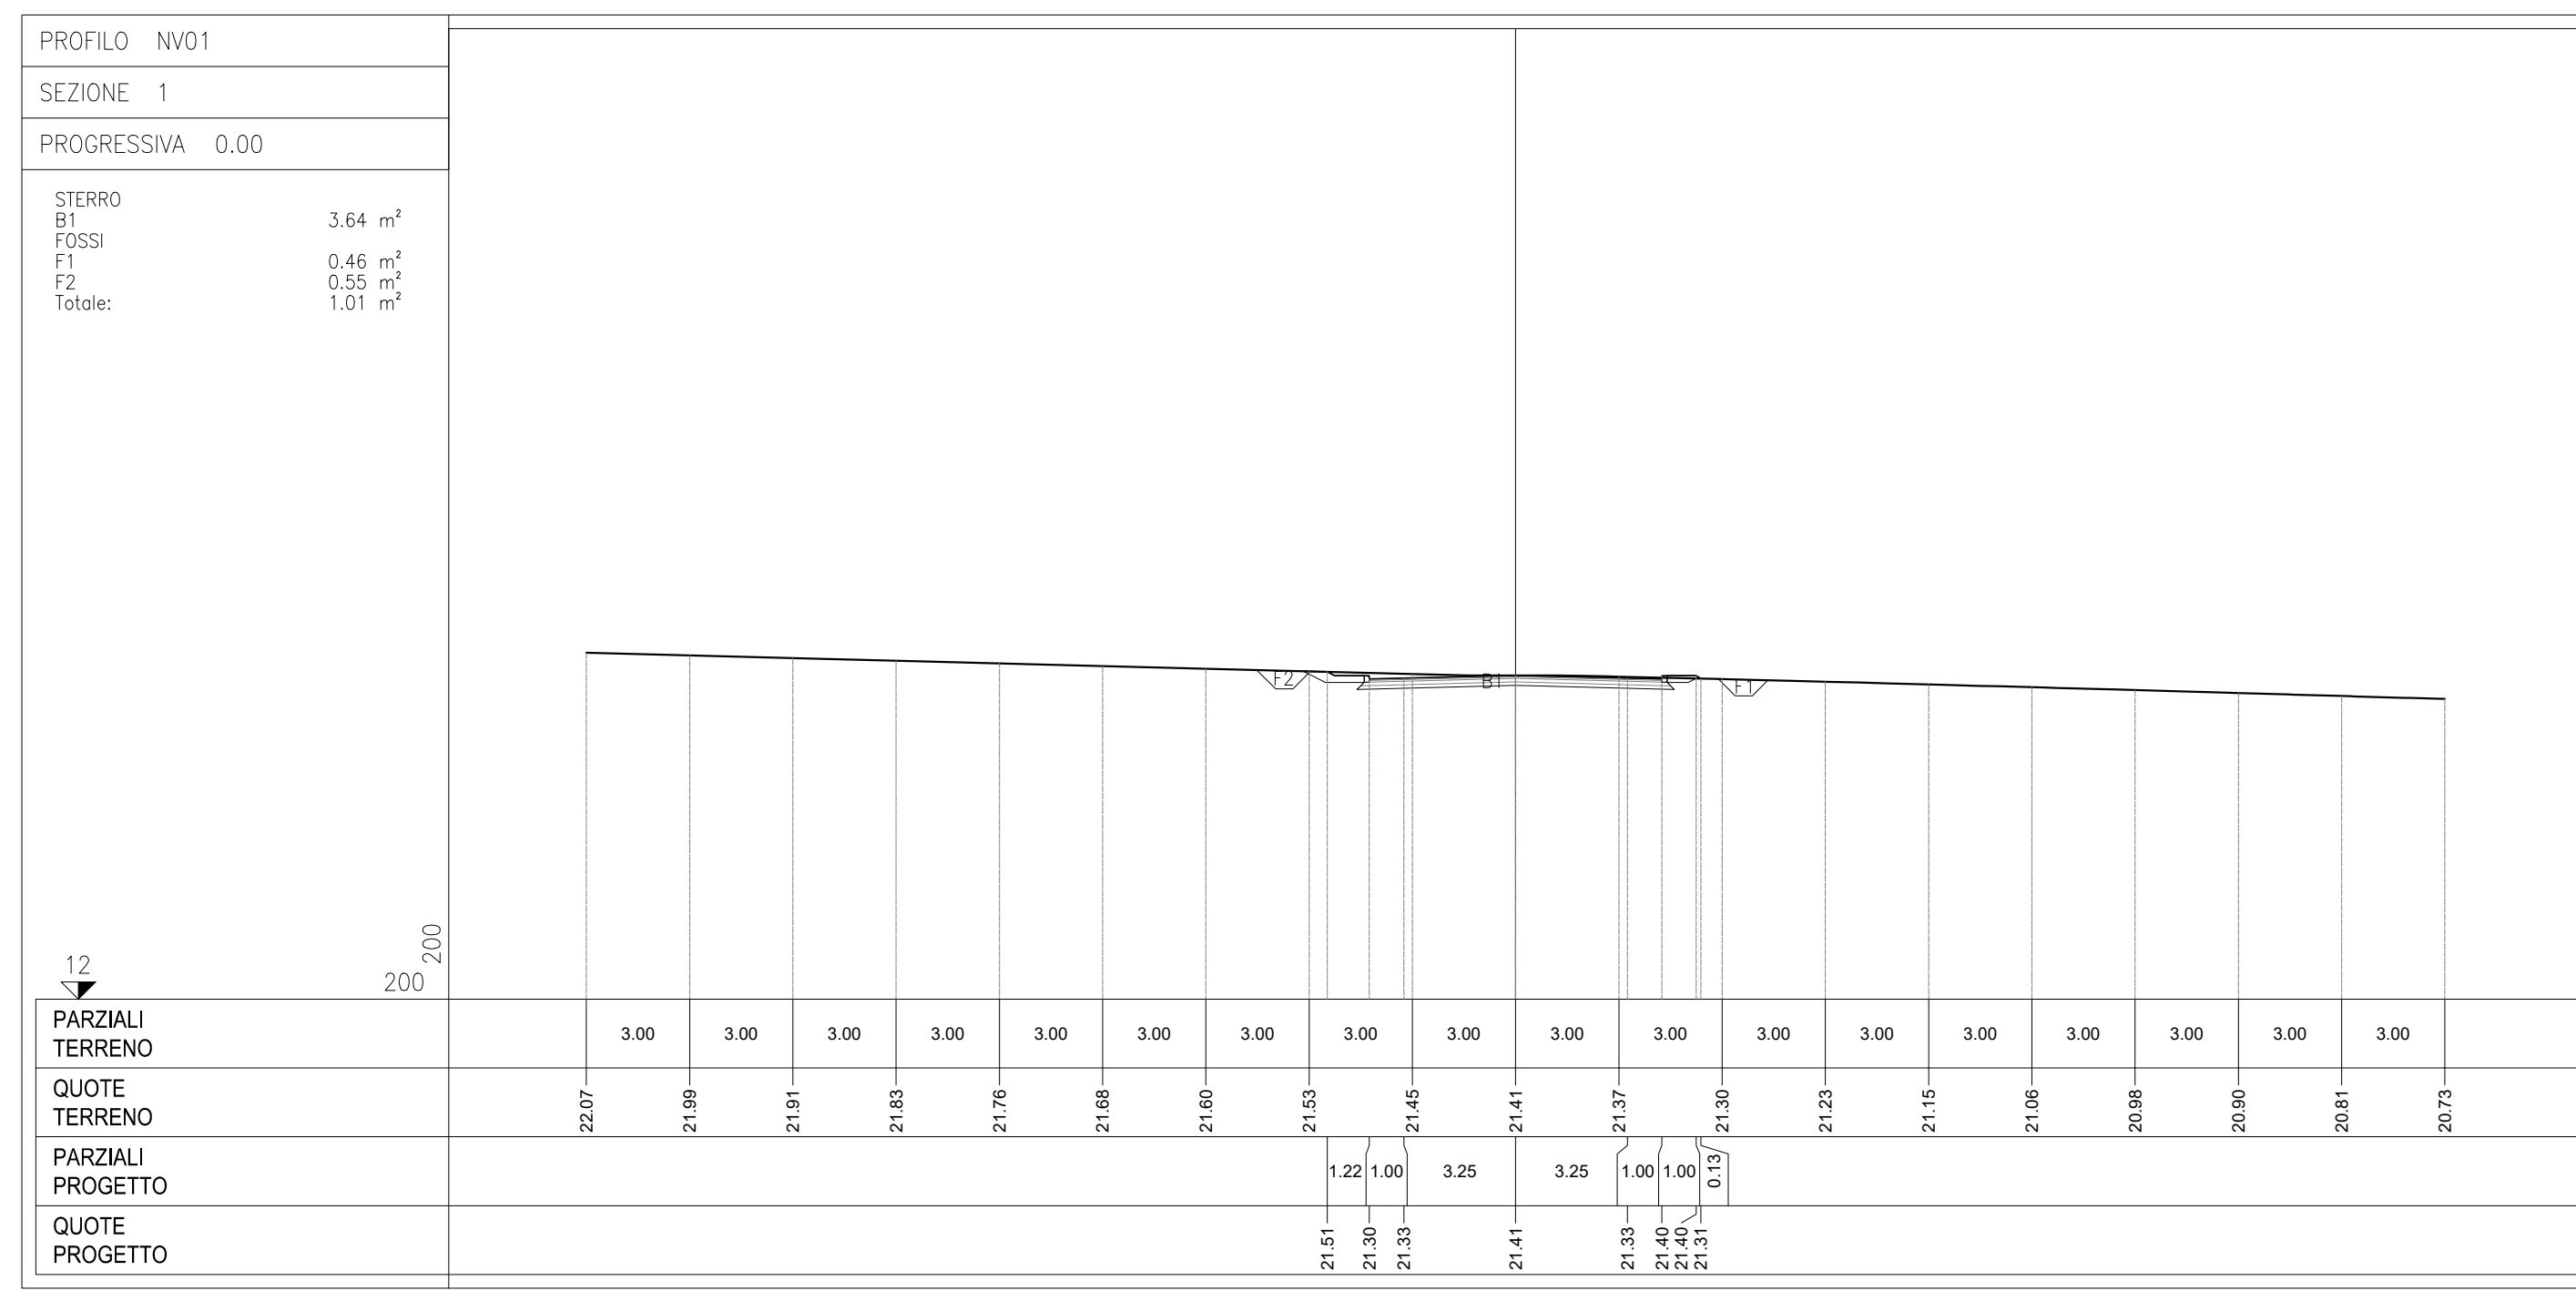

COMMITTENTE:

PROGETTAZIONE:

U.O. COORDINAMENTO NO CAPTIVE E INGEGNERIA DI SISTEMA
PROGETTO DI FATTIBILITÀ TECNICO ECONOMICA

POTENZIAMENTO ED ELETTRIFICAZIONE DELLA LINEA BARLETTA-CANOSA DI PUGLIA

VIABILITA'

NV01
Nuovo CVF Km 6+701.524 - Sezioni trasversali Tav. 1 di 3

SCALA: 1:200

COMMESSA LOTTO FASE ENTE TIPO DOC. OPERA/DISCIPLINA PROGR. REV.

IA6C 00 F 10 W9 11F0000 001 A

Rev.	Descrizione	Redatto	Data	Verificato	Data	Approvato	Data	Autorizzato	Data
A	ESPOSIZIONE		Maggio 2009		Maggio 2009		Maggio 2009		Maggio 2009

File: as0001a9\0005901-2-3a.dwg

n. Etab.: