
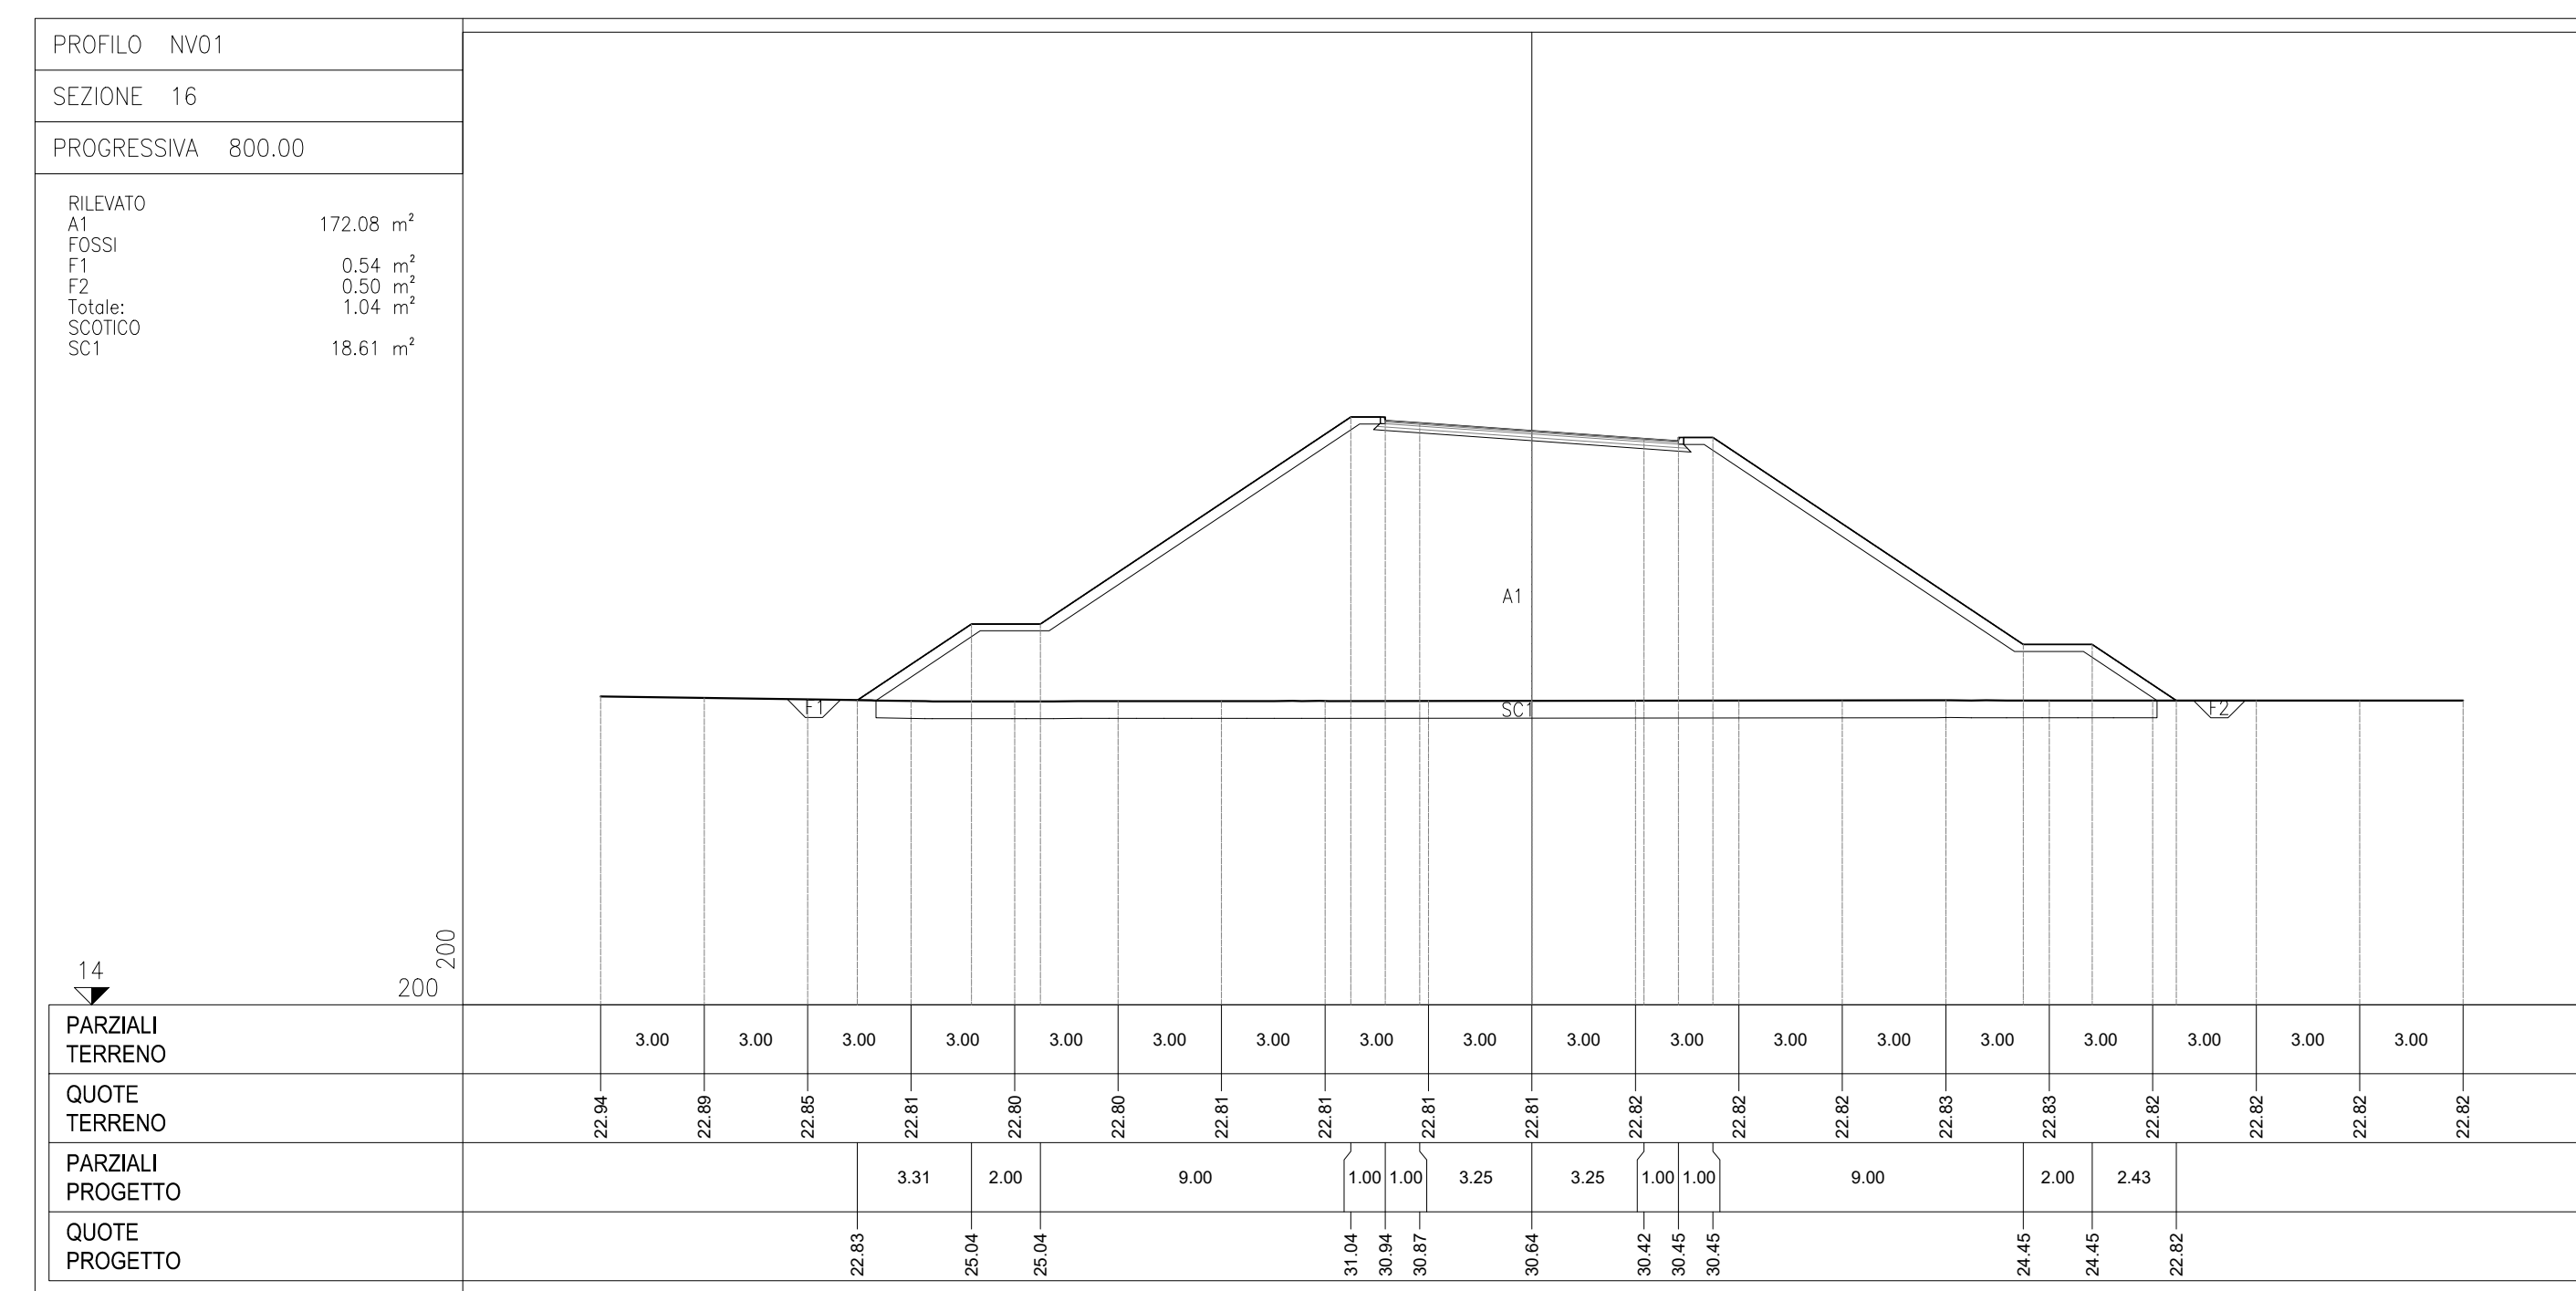
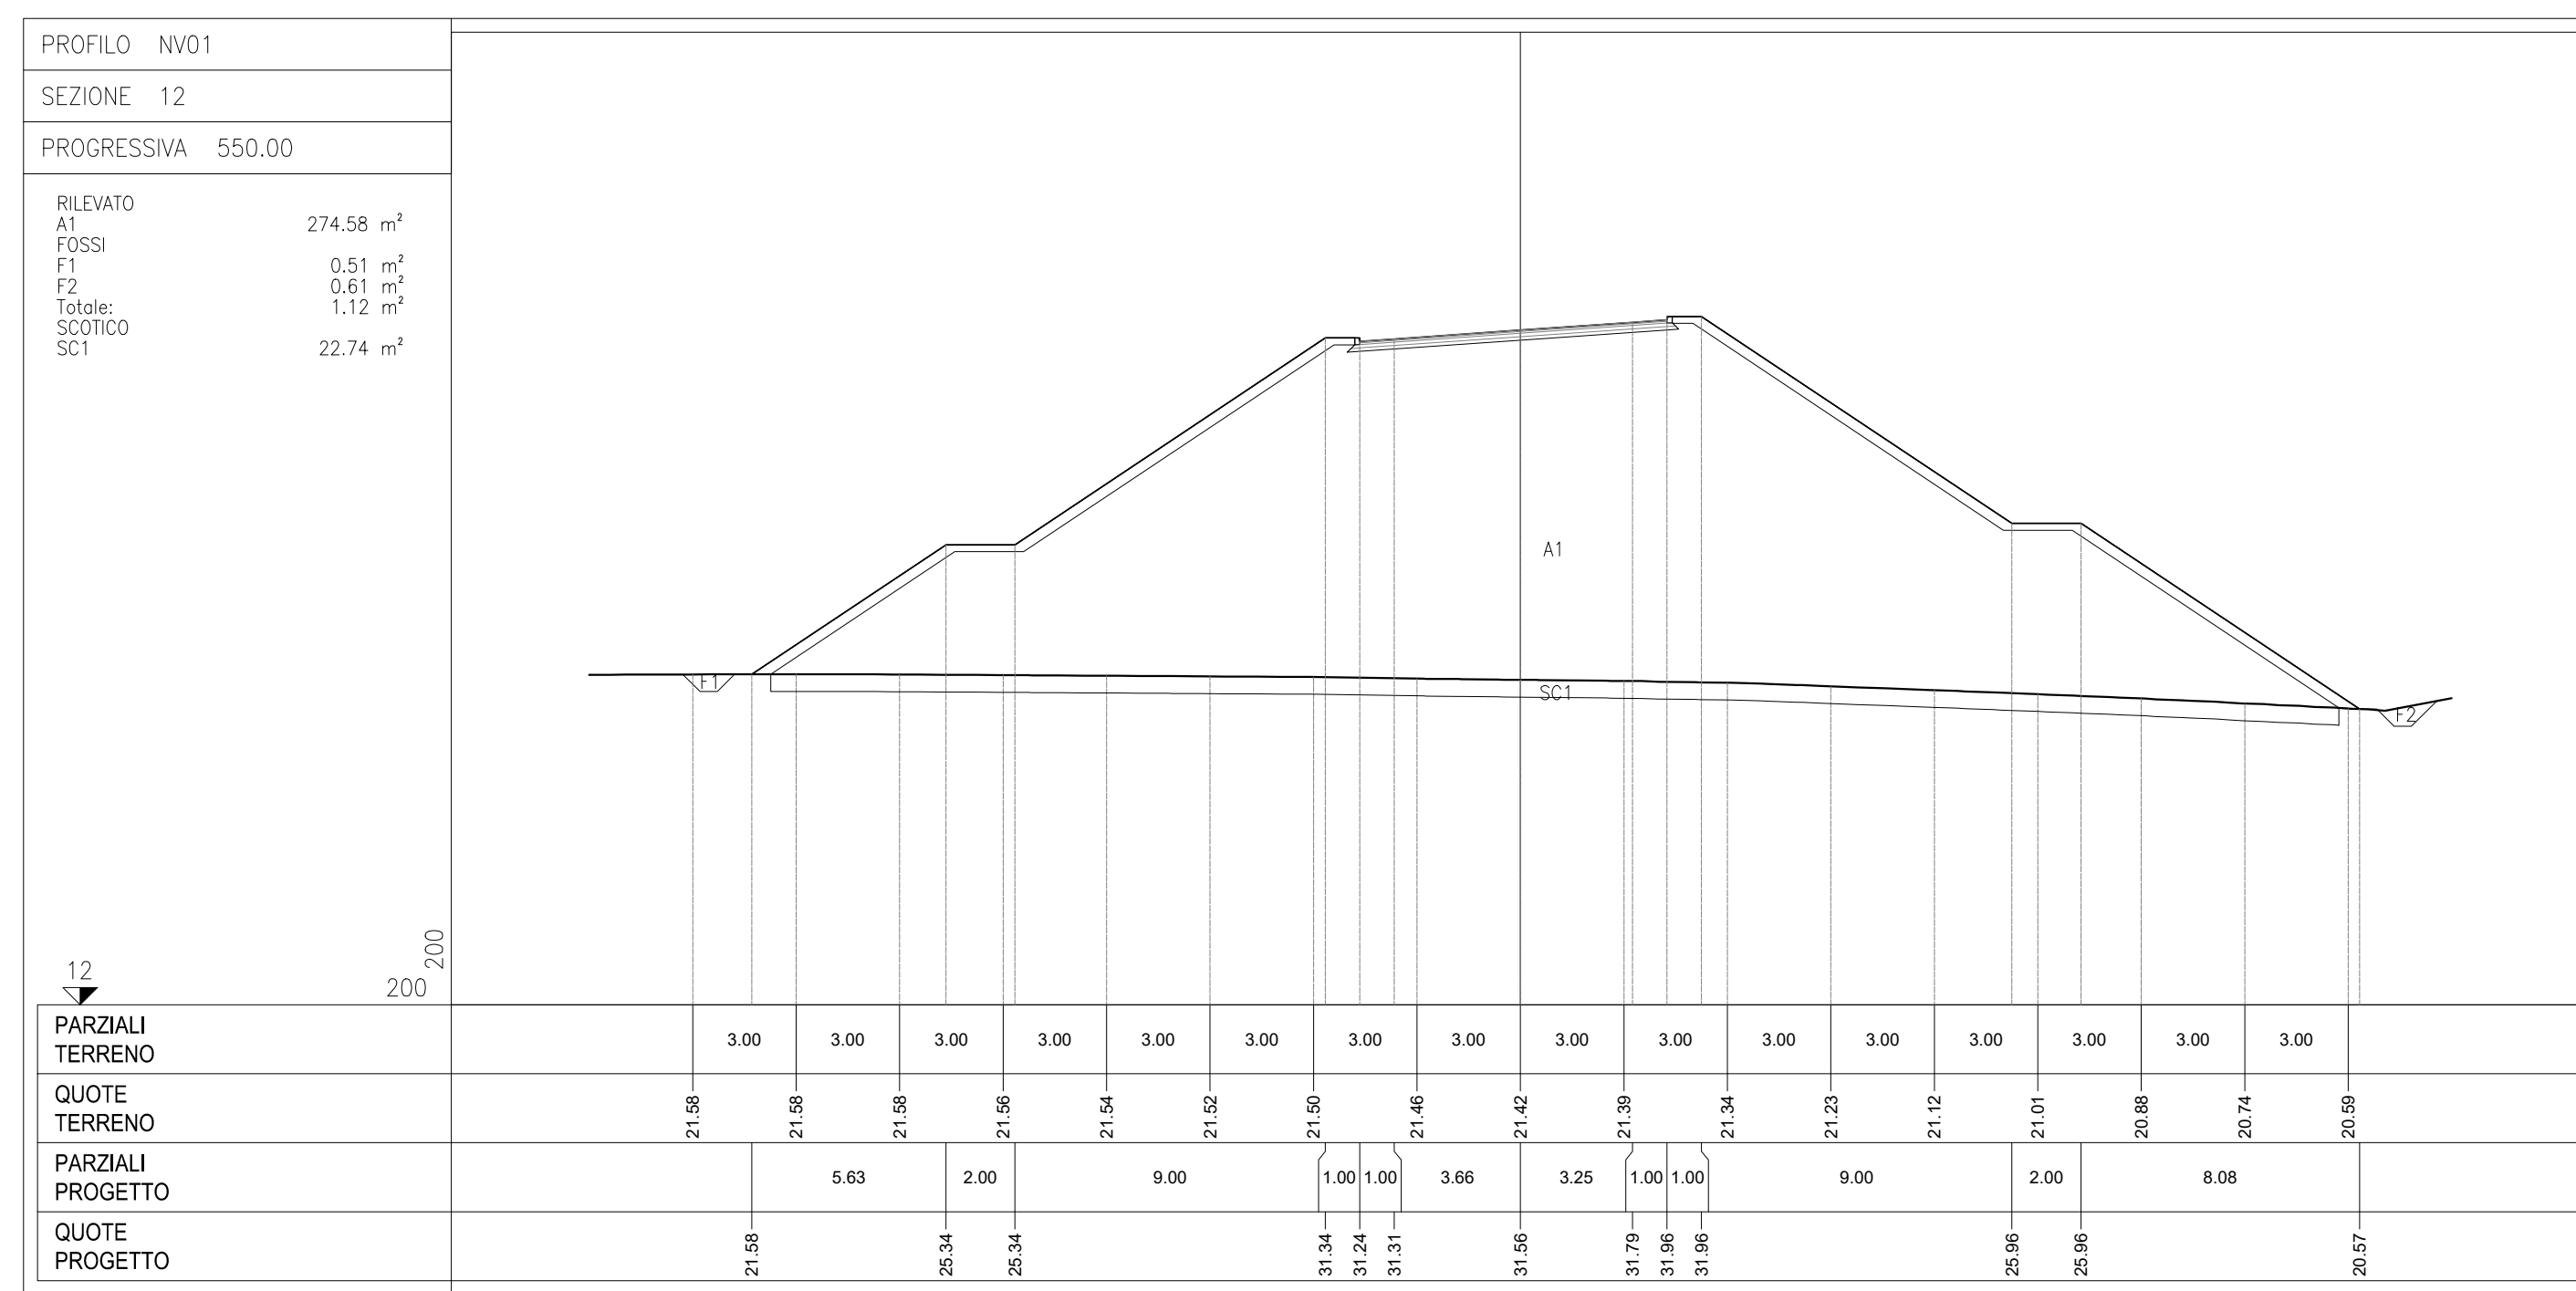
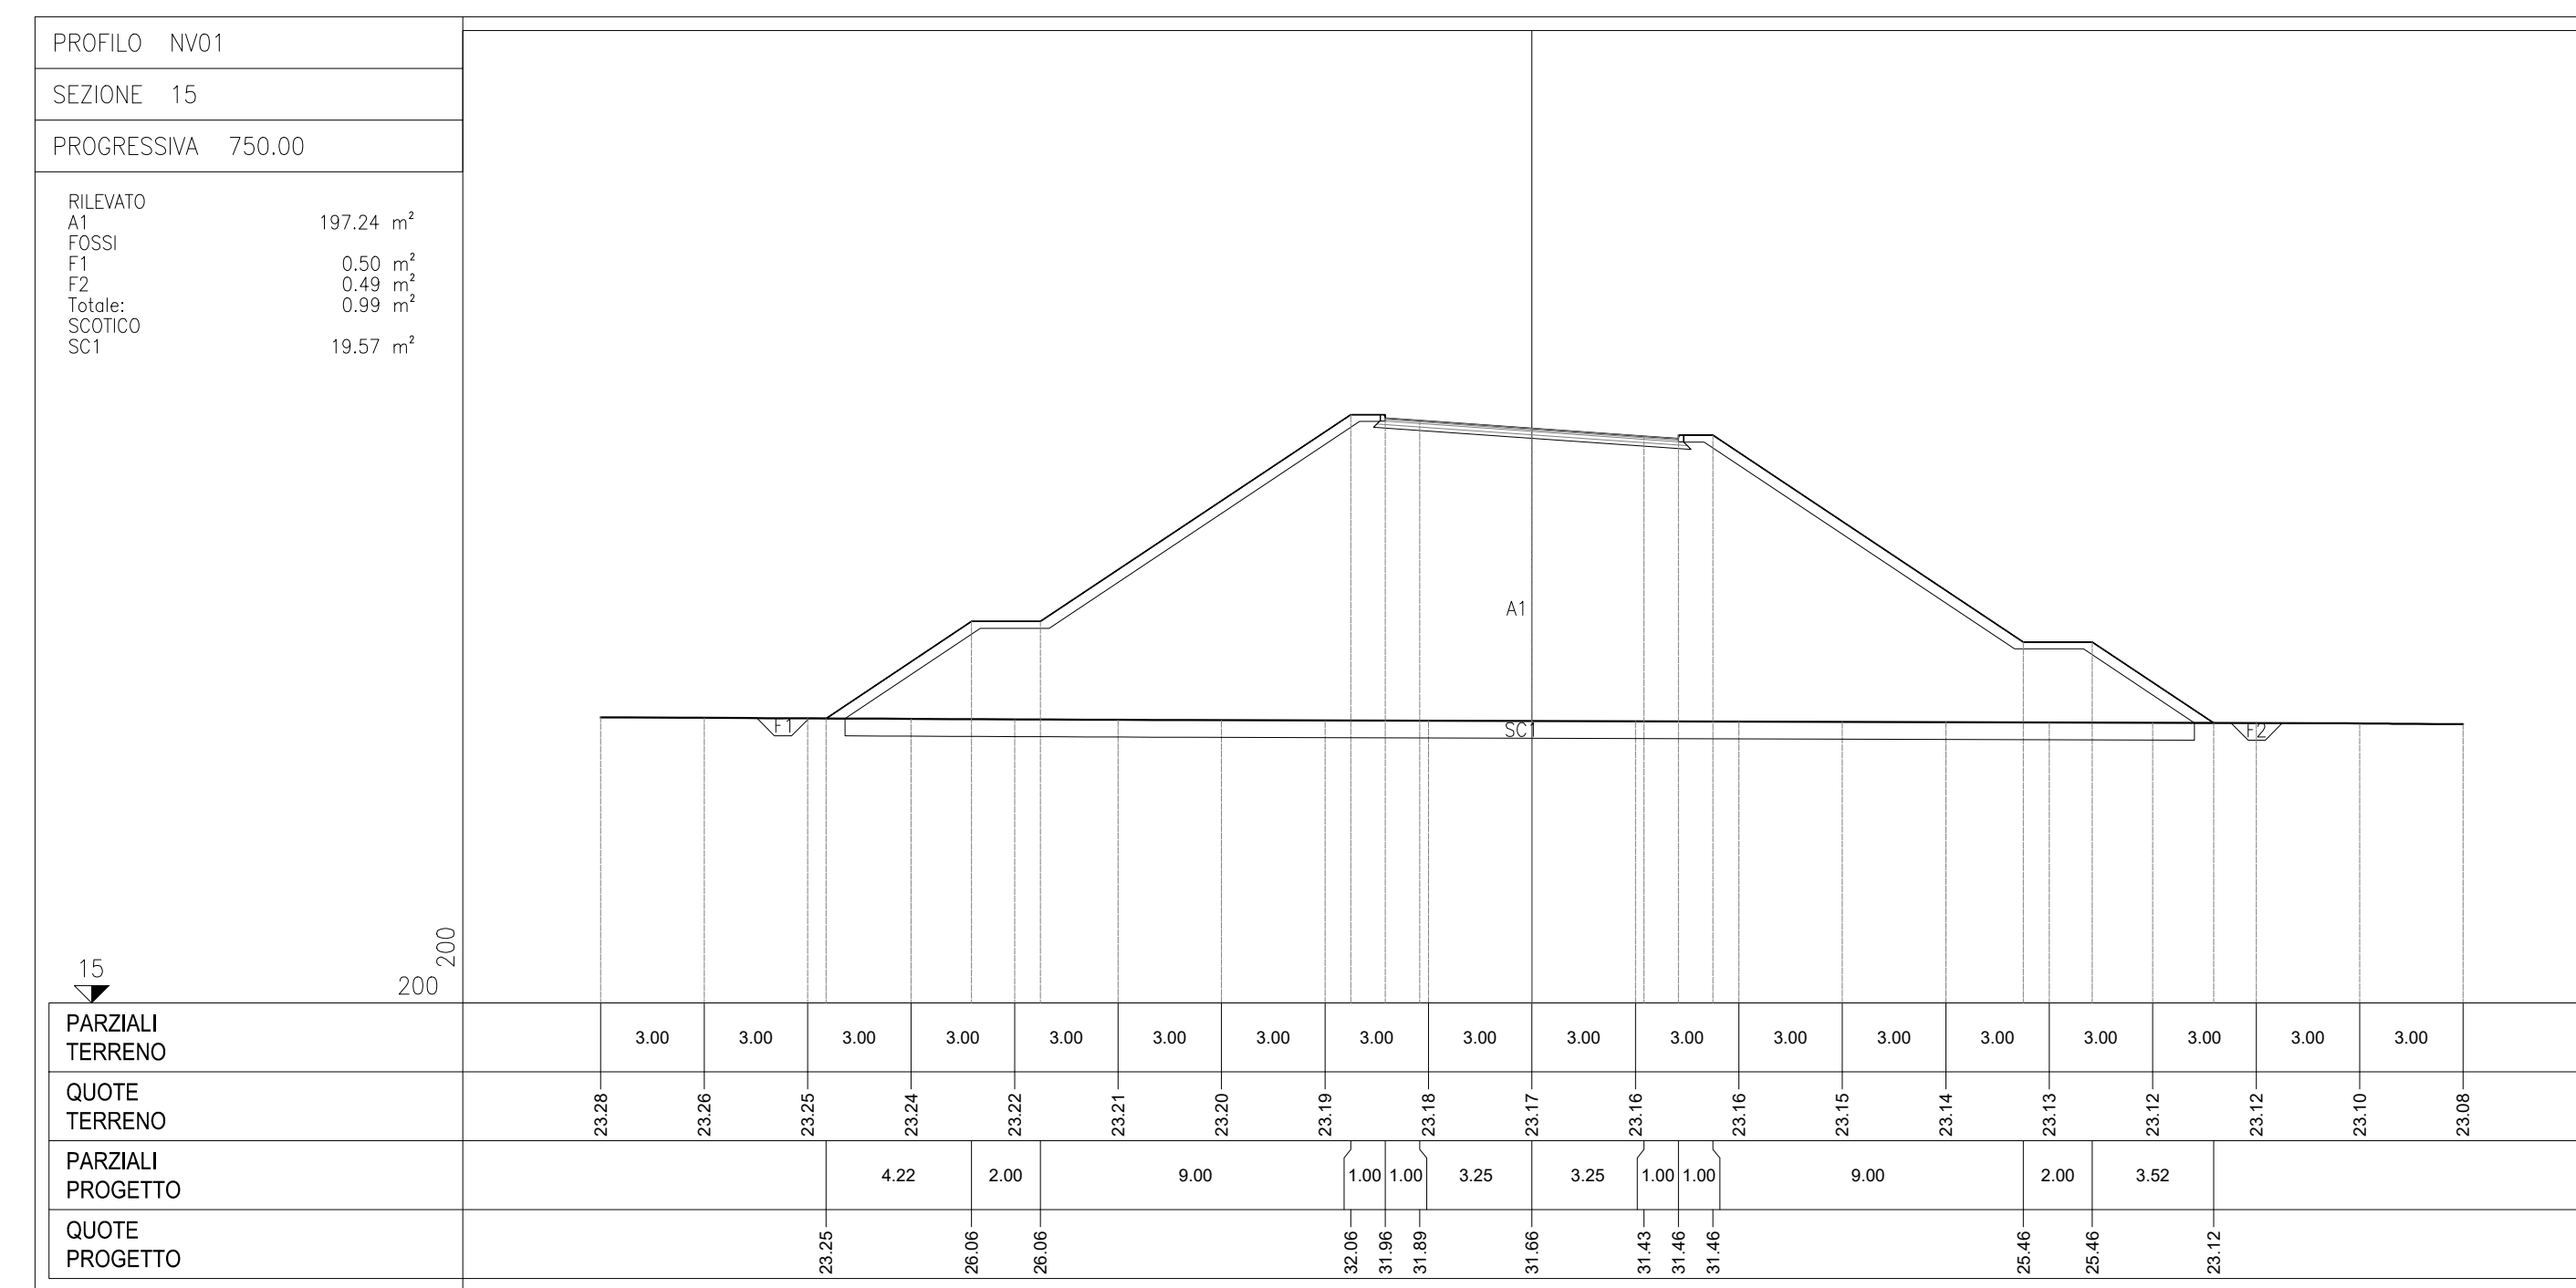
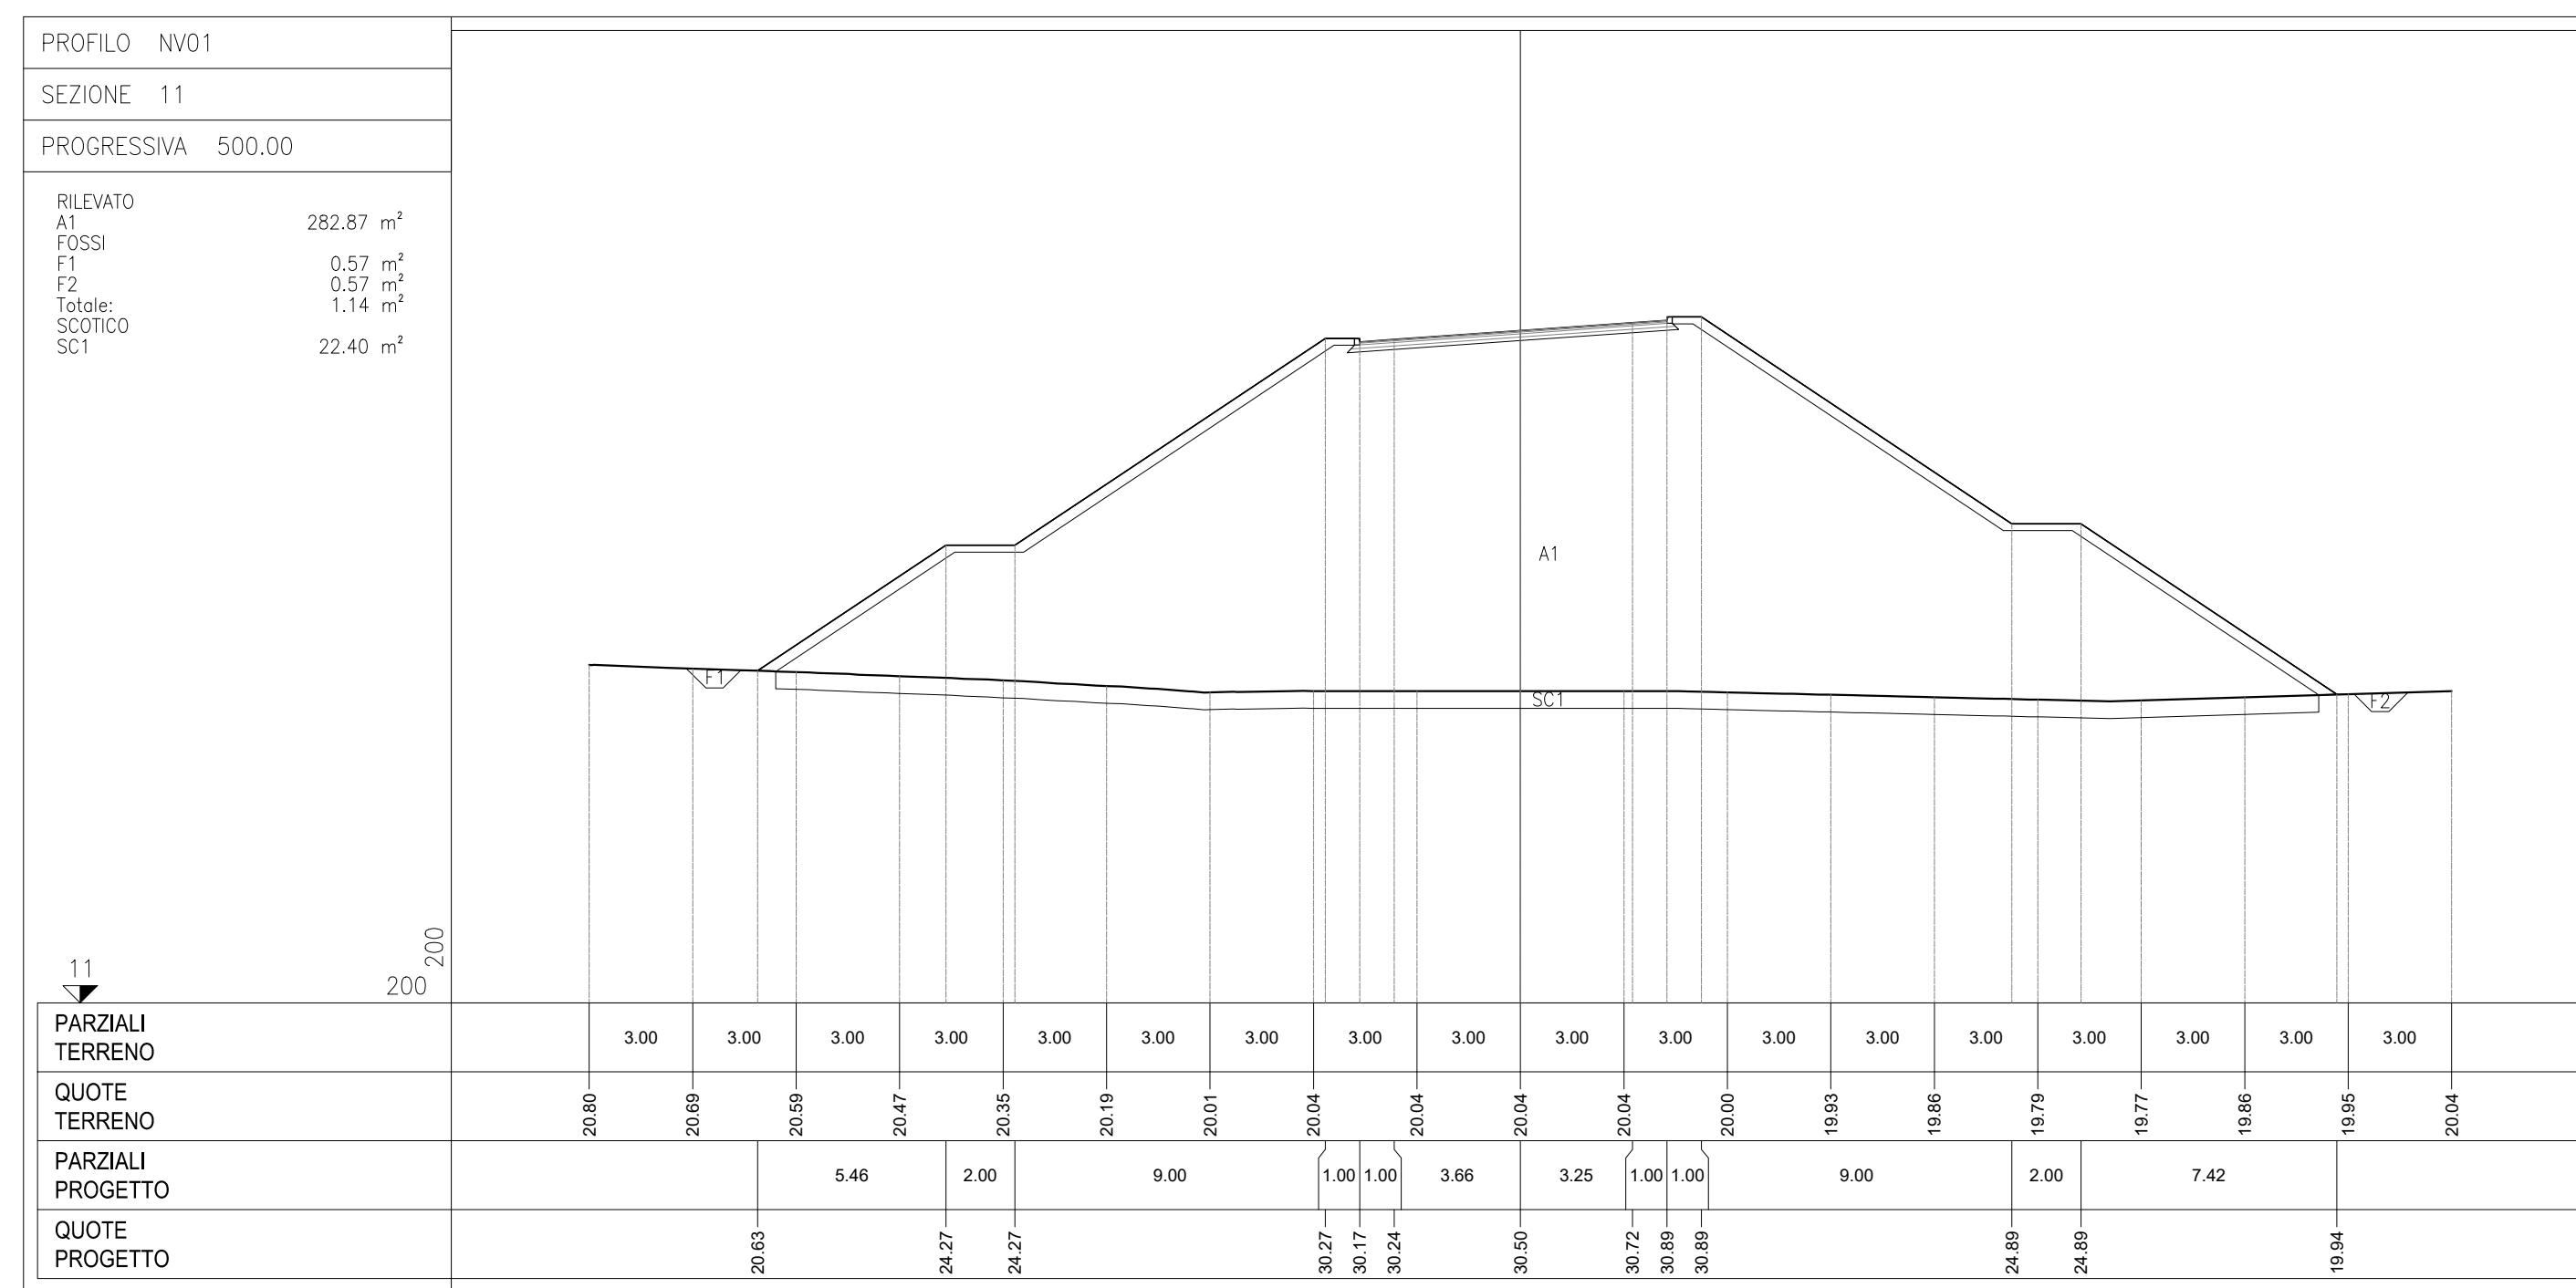
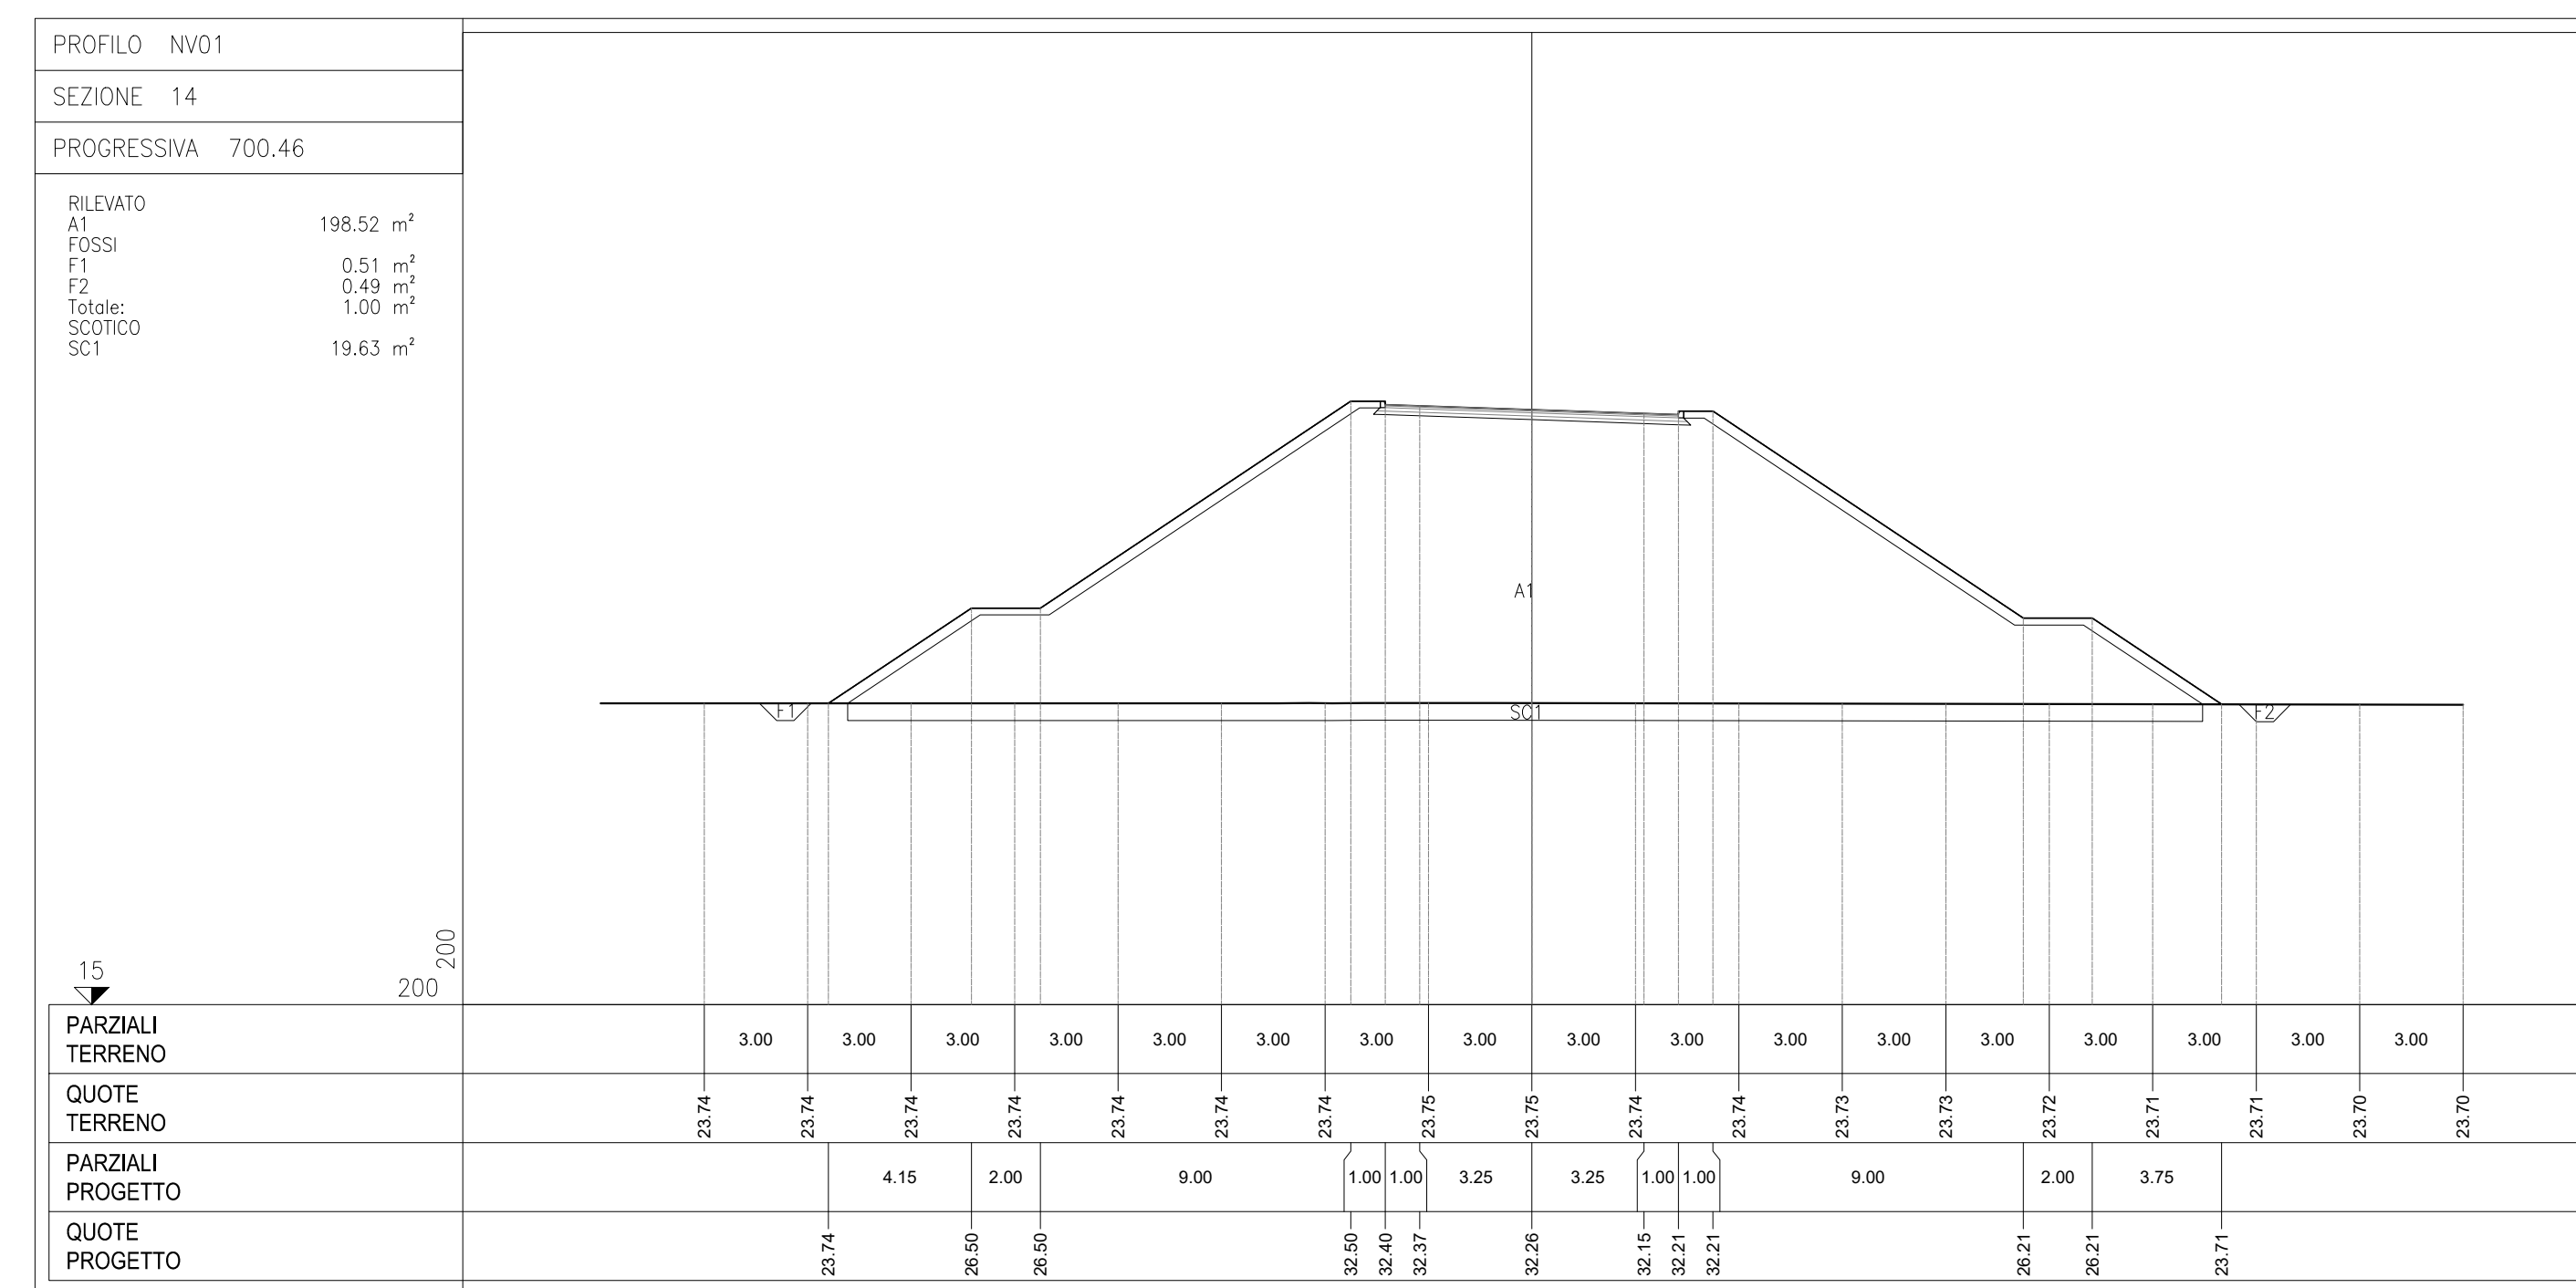
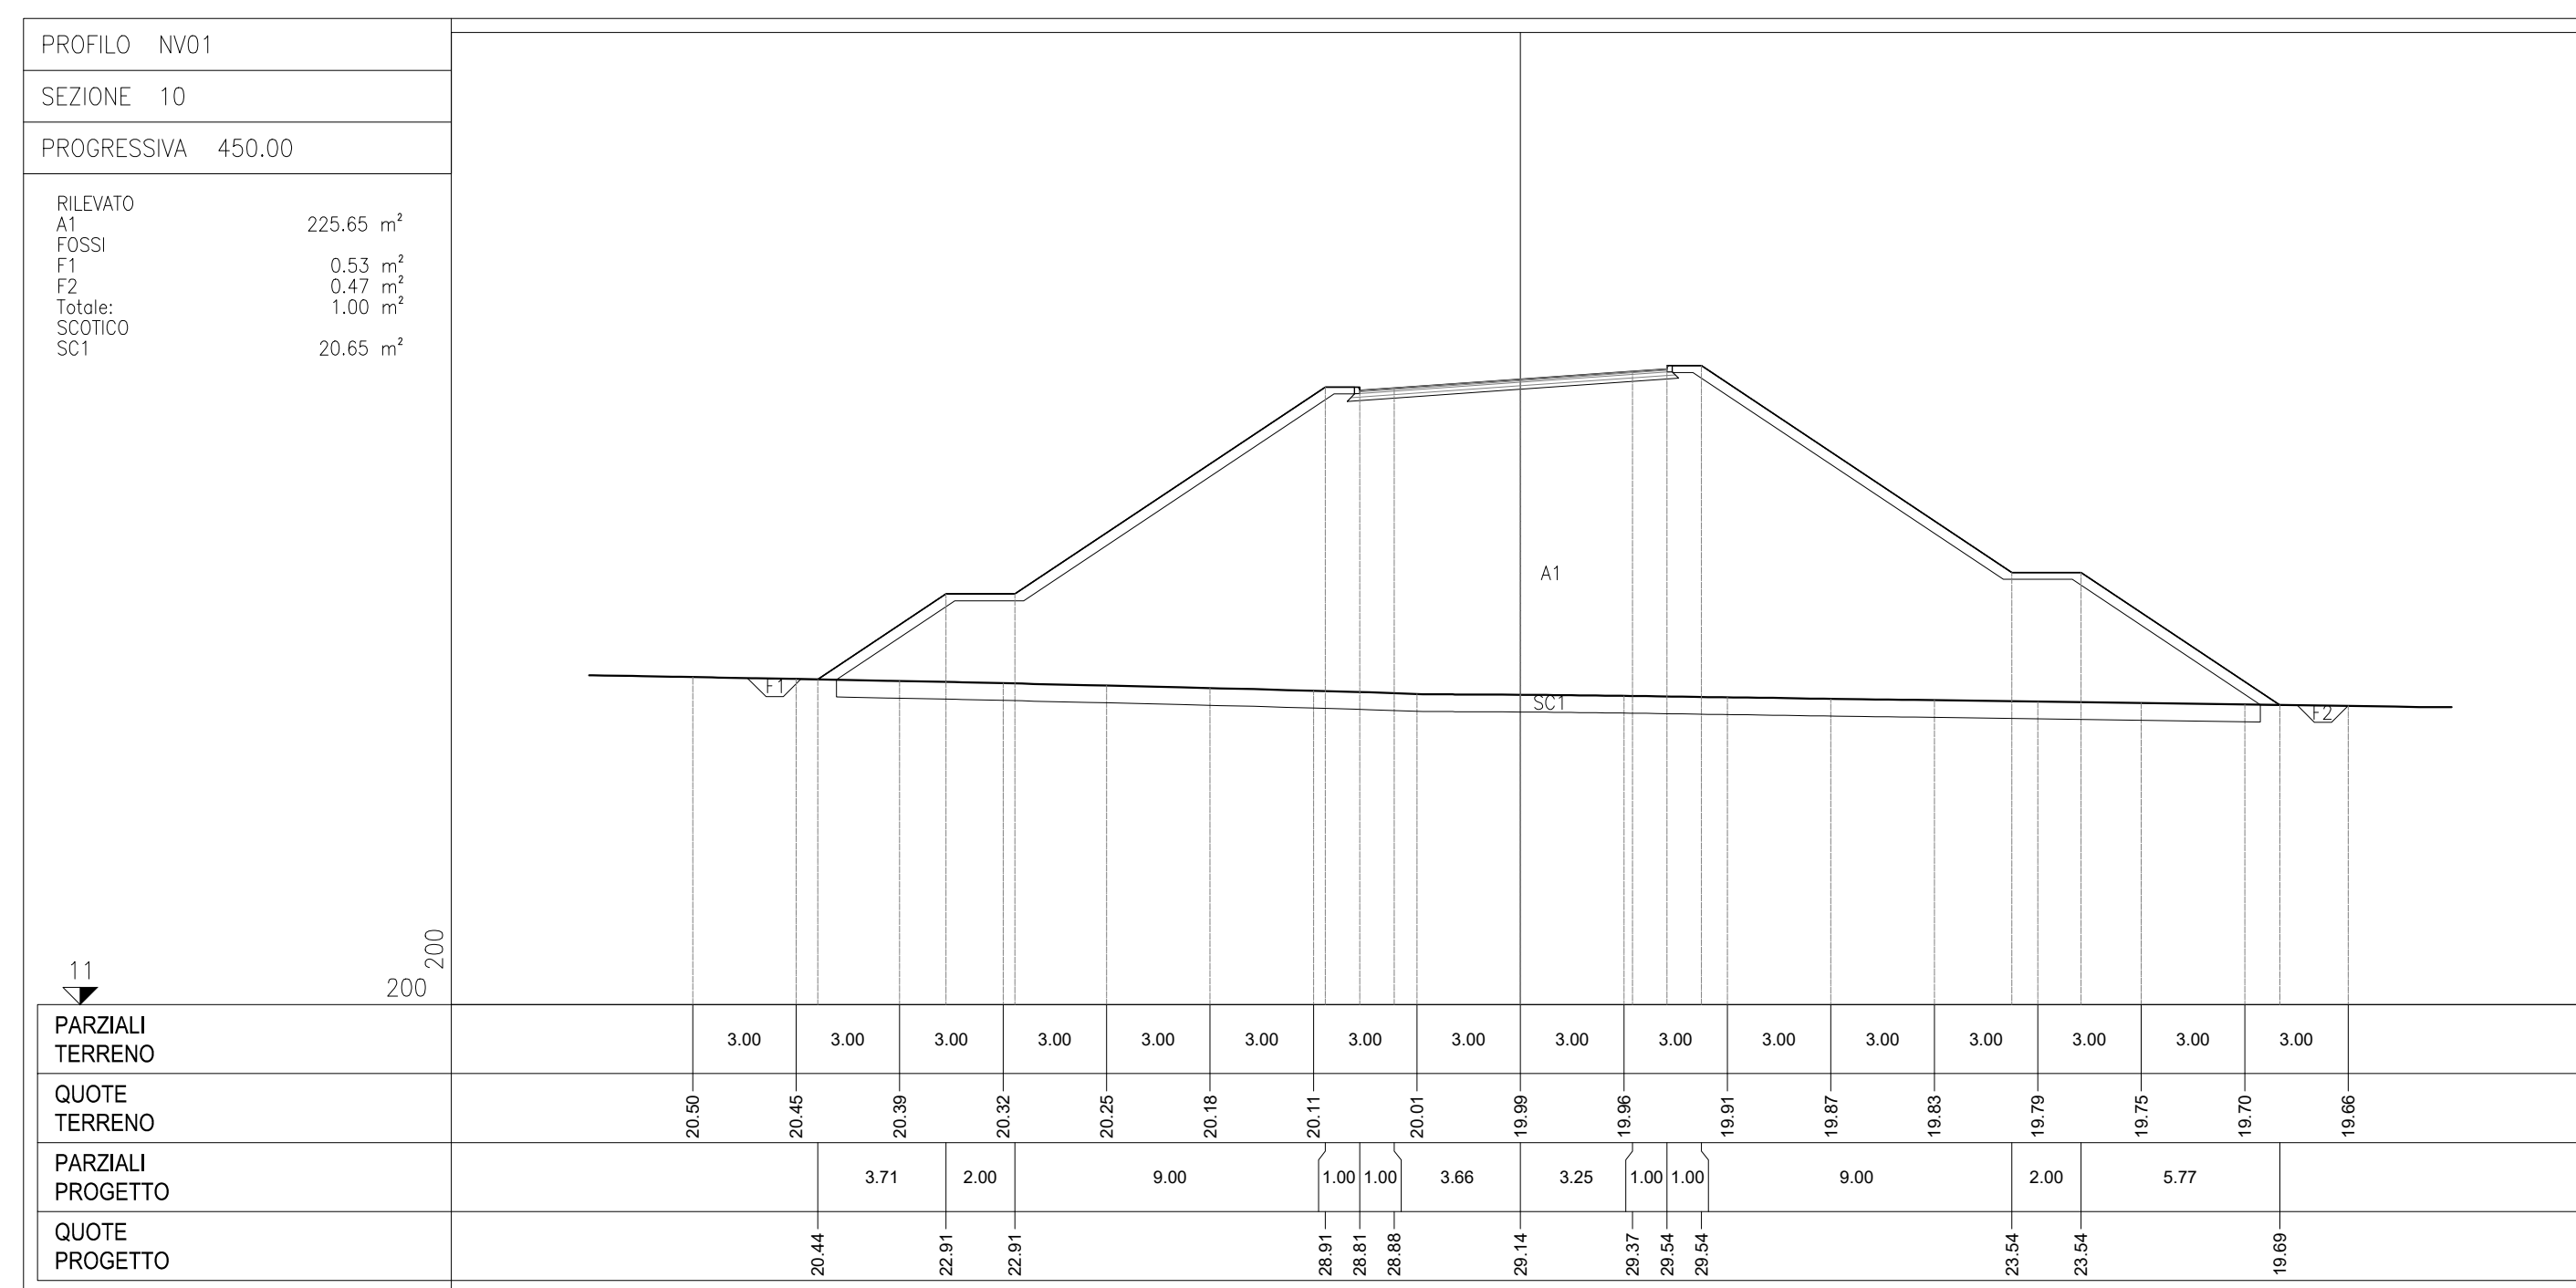
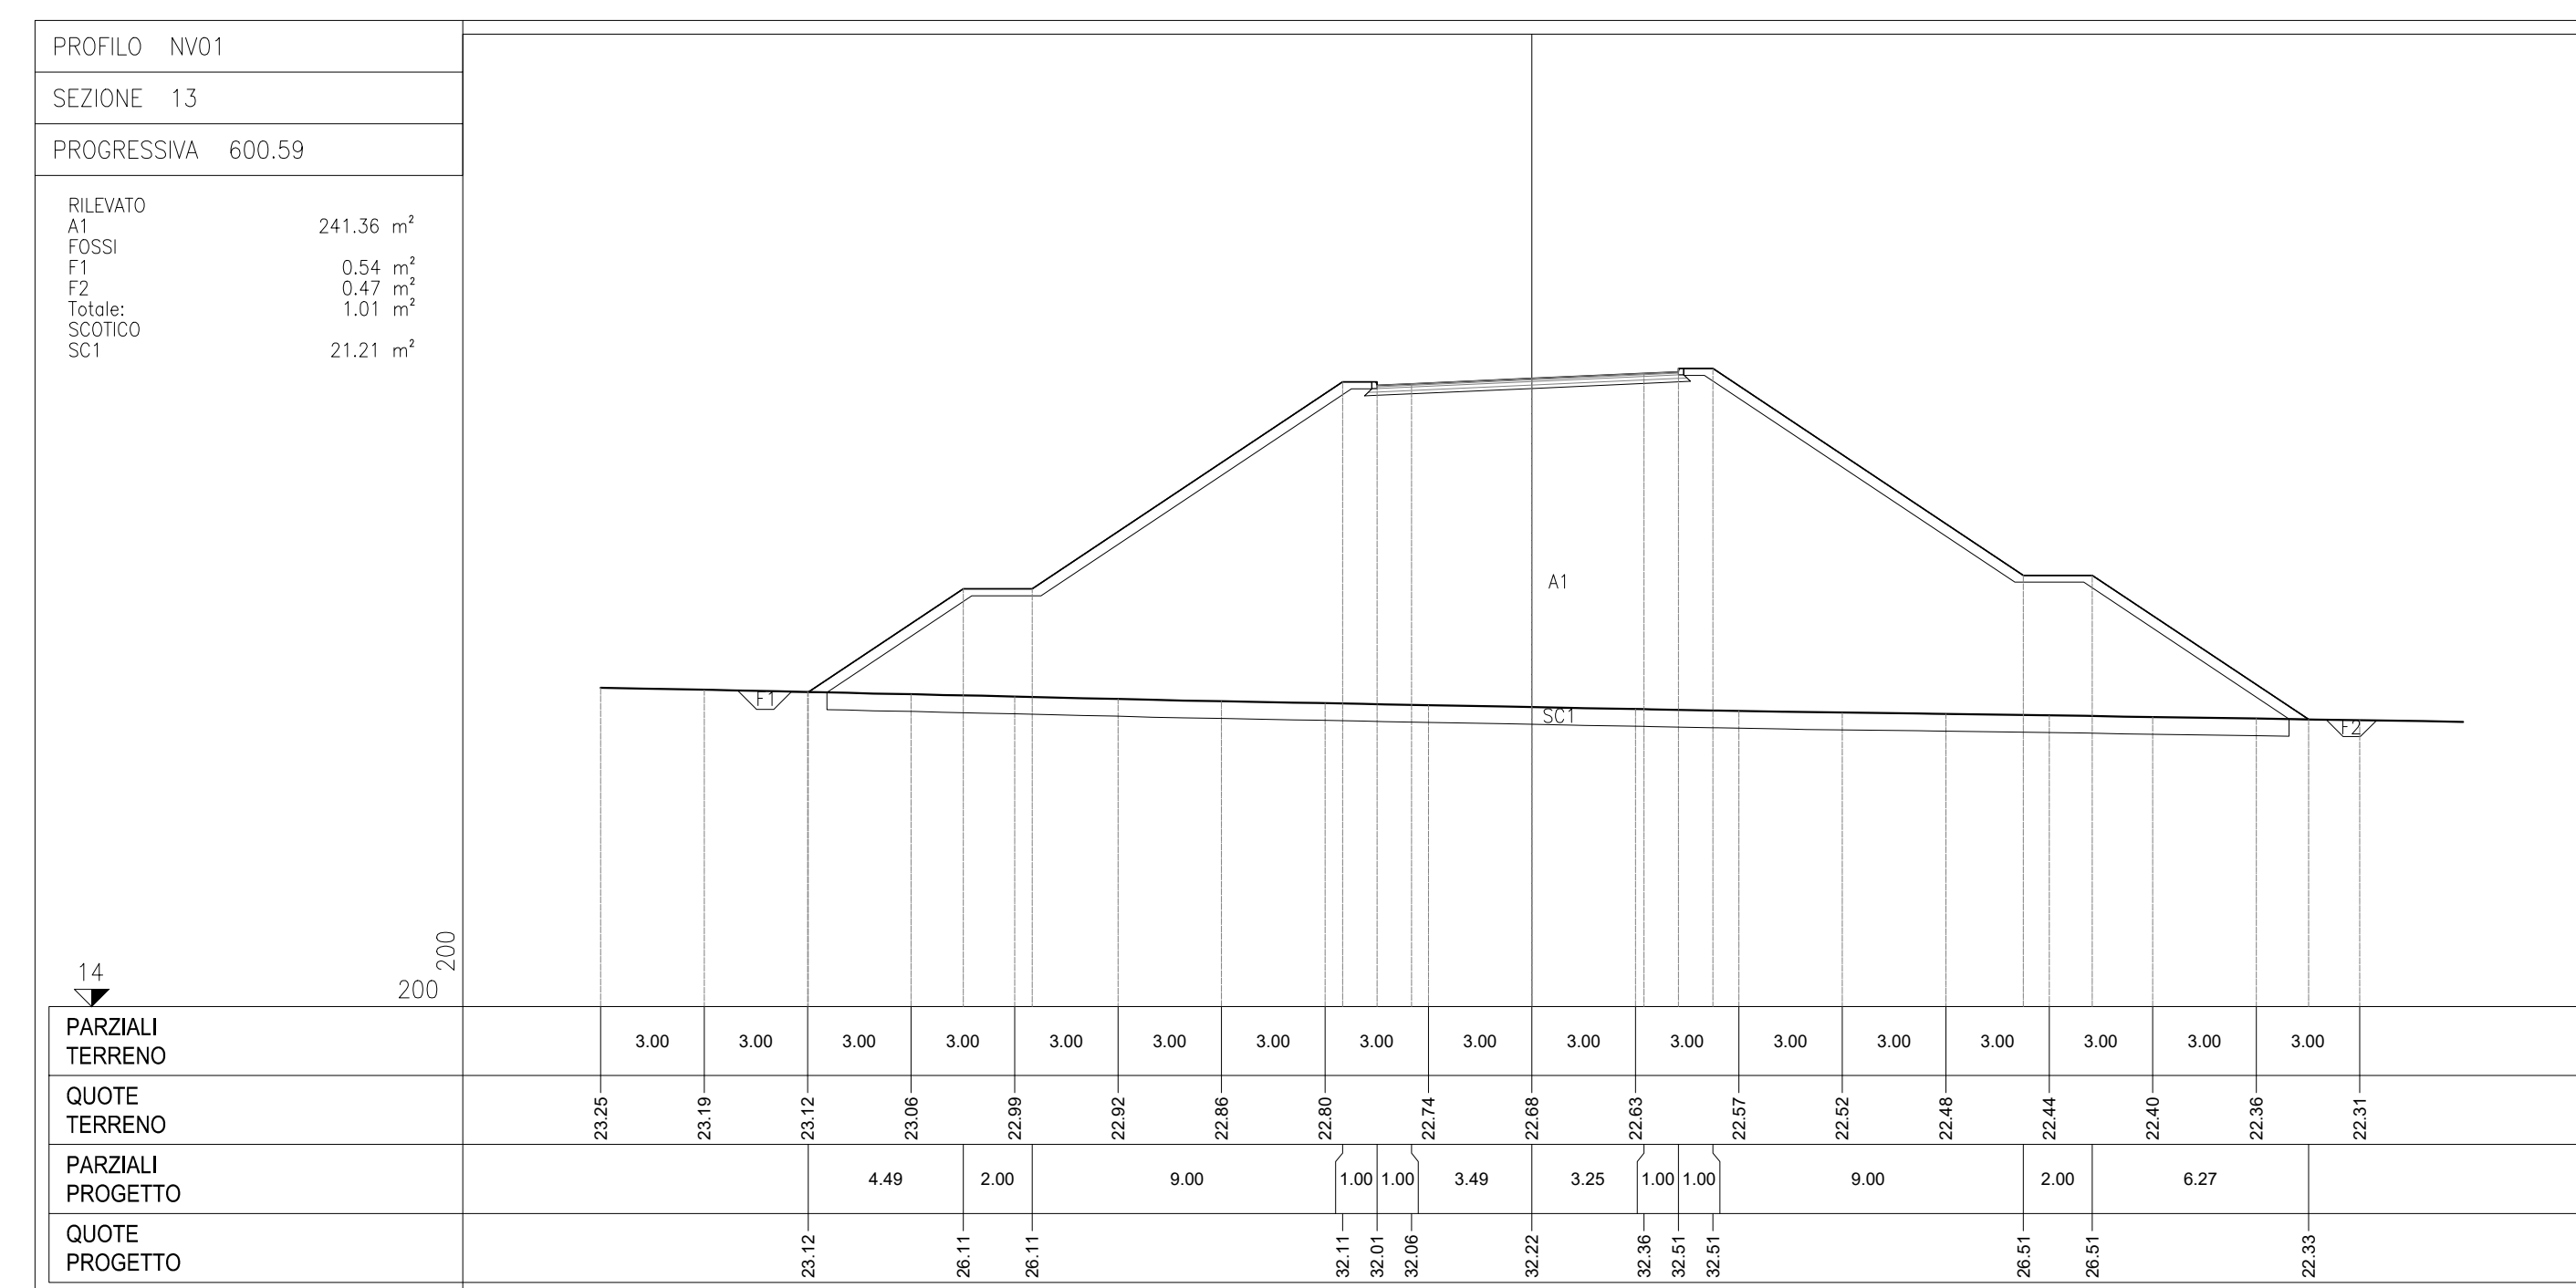


NV01 - SEZIONI TRASVERSALI - TAV. 2 di 3

Scala 1:200

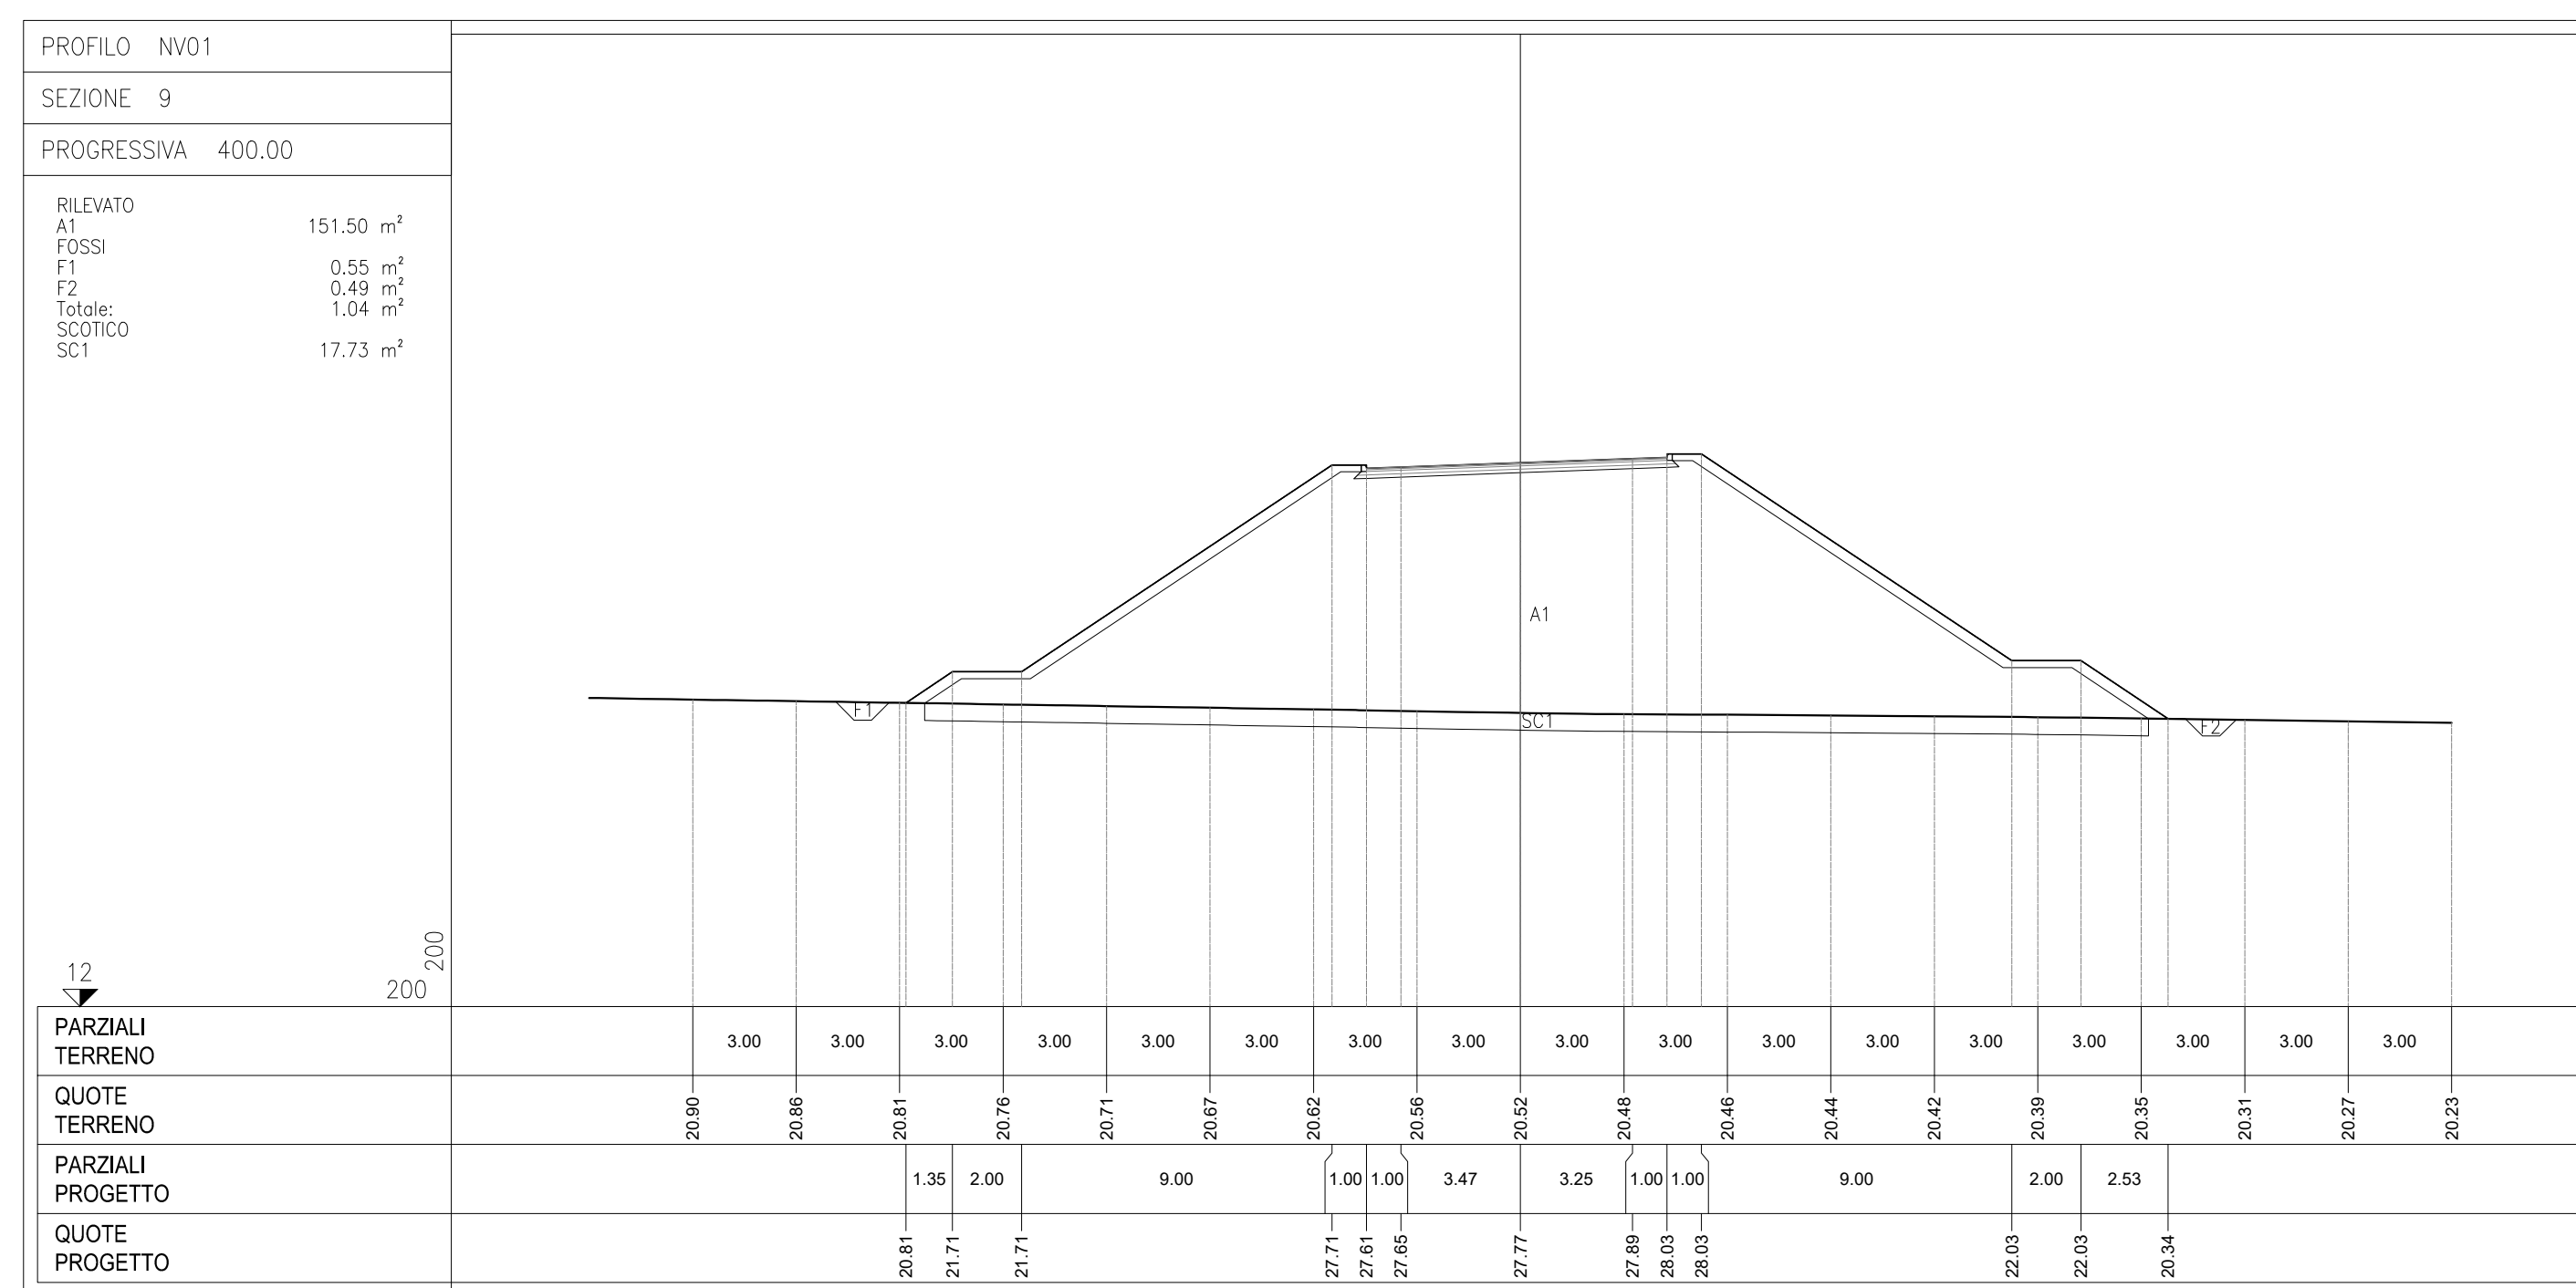

COMMITTENTE:  **RFI**
RETE FERROVIARIA ITALIANA
GRUPPO FERROVIE DELLO STATO ITALIANE

PROGETTAZIONE:  **ITALFER**
GRUPPO FERROVIE DELLO STATO ITALIANE

U.O. COORDINAMENTO NO CAPTIVE E INGEGNERIA DI SISTEMA
PROGETTO DI FATTIBILITÀ TECNICO ECONOMICA

POTENZIAMENTO ED ELETTRIFICAZIONE DELLA LINEA BARLETTA-CANOSA DI PUGLIA

VIABILITA'
NV01
Nuovo CVF Km 6+701.524 - Sezioni trasversali Tav. 2 di 3

SCALA: 1:200

COMMESSA LOTTO FASE ENTE TIPO DOC. OPERA/DISCIPLINA Progr. REV.

I | A | 6 | C | 0 | 0 | F | 1 | 0 | W | 9 | I | F | 0 | 0 | 0 | 0 | 0 | 2 | A

Rev.	Descrizione	Redatto	Data	Verificato	Data	Approvato	Data	Autorizzato	Data
A	EMISSIONE		Maggio 2020		Maggio 2020		Maggio 2020		Maggio 2020

File: asco0010w9\0009001-2.3a.dwg

In Etab: